

平成30年度 道路位置指定一覧


ページ	指定番号	指定年月日	地名地番	備考
1	30- 1	H30. 7. 31	西庄字ミドロ甲26番1	
2	30- 2	H30. 10. 25	西庄字北代甲645番3及び甲654番4	
3	30- 3	H30. 10. 19	西今宿一丁目539番4	
4	30- 4	H30. 10. 4	御国野町御着字上代1106番4	
5	30- 5	H31. 2. 22	伊伝居字六反田319番8	29-1の延長
6	30- 6	H31. 2. 25	御立中五丁目1152番12	
7	30- 7	H30. 12. 19	勝原区下太田字小川219番4及び219番3の一部	
8	30- 8	H31. 2. 20	書写字宮ノ下1549番9、1547番3及び1547番3地先里道	28-7、29-4の延長
9	30- 9	H31. 1. 15	保城字野田537番4、537番14及び537番19	
10	30- 10	H30. 11. 29	香寺町溝口字田ノ坂337番11	28-20の延長
11	30- 11	H31. 3. 20	広畑区早瀬町三丁目58番1及び58番1地先道路	
12	30- 12	R1. 6. 6	北今宿三丁目1113番1、1113番3、1113番4	
13	30- 13	H31. 3. 4	飾磨区恵美酒字下長285番17	
14	30- 14	H31. 2. 28	大津区新町二丁目1番1	
15	30- 15	H31. 4. 24	東今宿六丁目2047番3	
16	30- 16	H31. 2. 21	御国野町国分寺字水田12番9	29-13の延長
17	30- 17	H31. 4. 22	四郷町山脇字深田565番9	
18	30- 18	H31. 2. 21	花田町小川字若宮169番9及び169番12	29-7の延長
19	30- 19	R1. 7. 9	下手野二丁目418番4	
20	30- 20	R1. 5. 16	伊伝居字東川445番14及び446番9	

指定年月日・番号	31.4.22	日	第30-17号
公告年月日・番号	31.4.26	日	第182号


承諾書

この図面記載のとおり道路の位置の指定変更・廃止を承諾します。


道路の幅員の延長	幅員 4.12~4.50 m 延長 32.19 m	道路の面積	186.58 m ²
幅員の別長	m		
道路の延長	m		

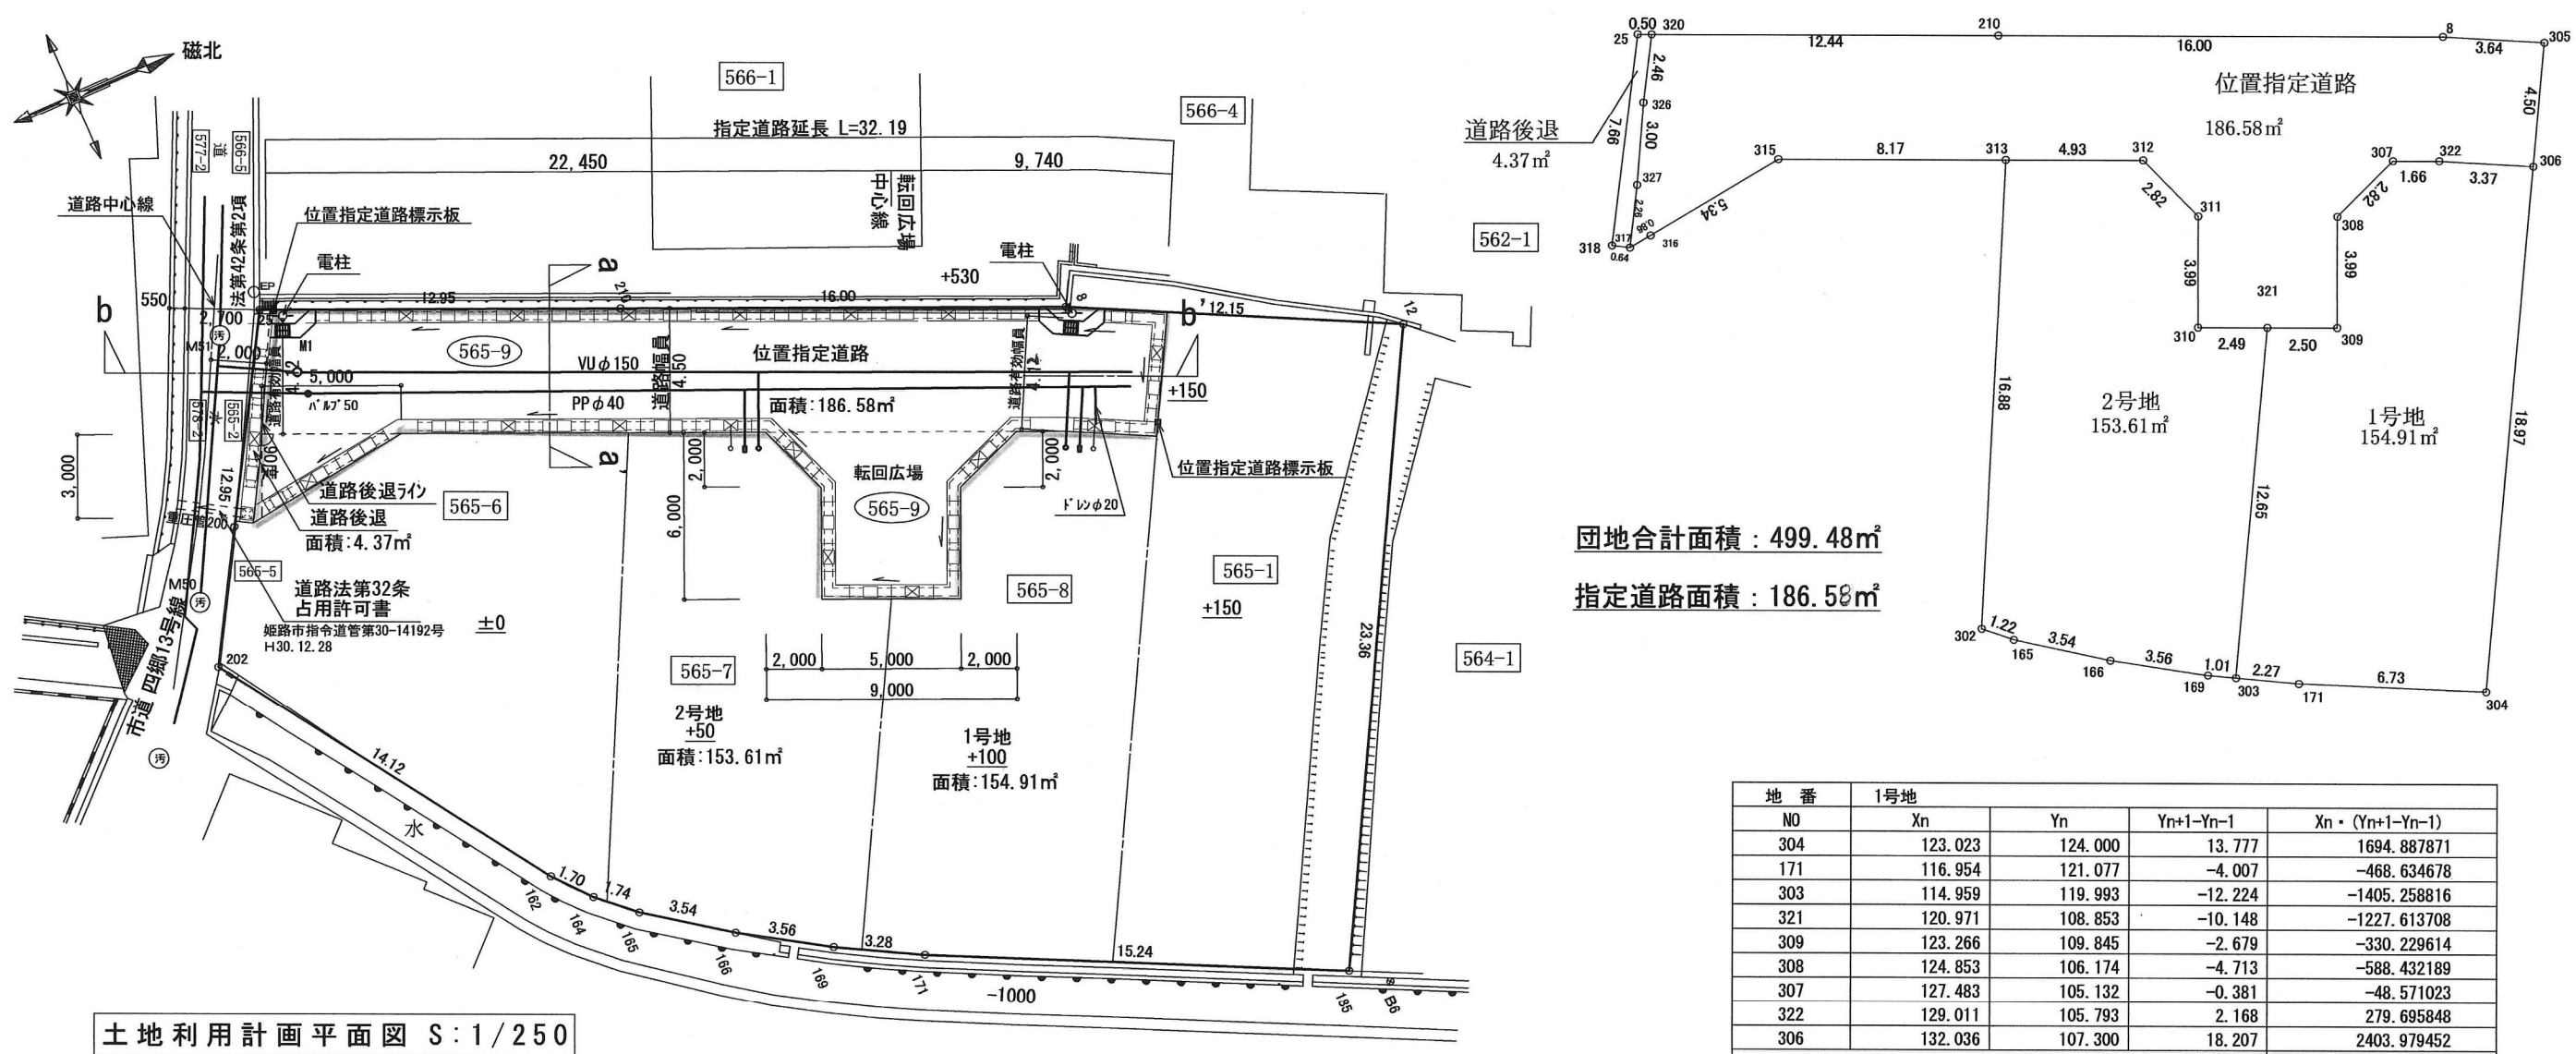

土地利用計画平面図 S:1/250

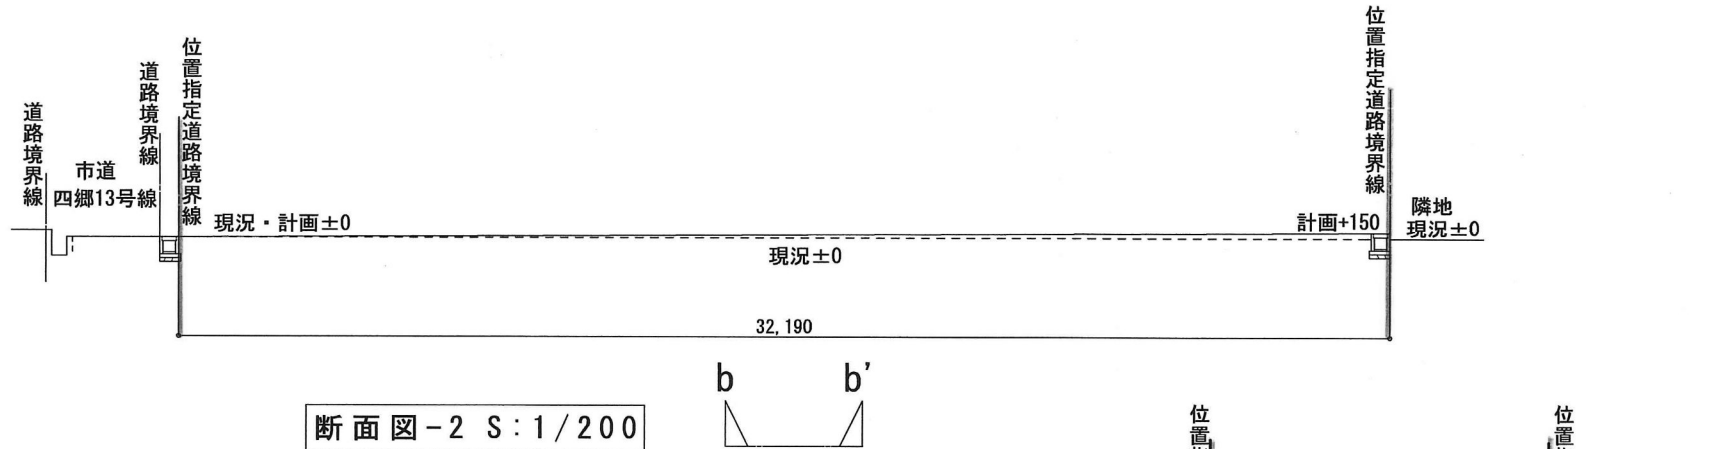


断面図-2 S:1/200

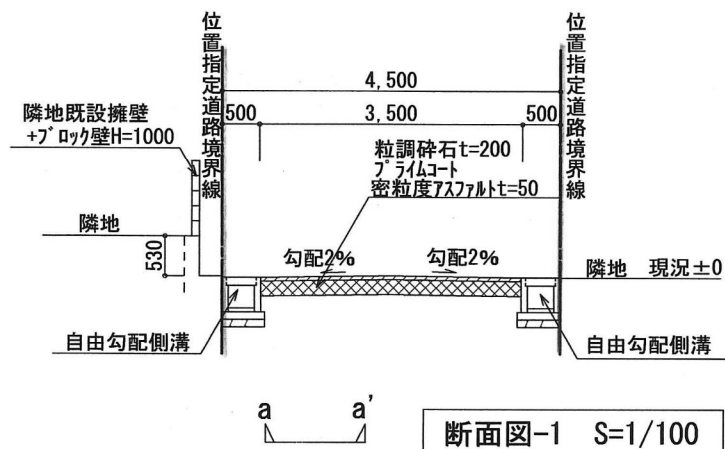

断面図-1 S=1/100

コンクリート 騒音防止 6' ヲ付
車道用430×500×110
嵩上げ6' レンガ 5mごとに1枚
430×501×55 T-25t
クロス・ビツ50mm間隔使用
スチルト10mごとに設置

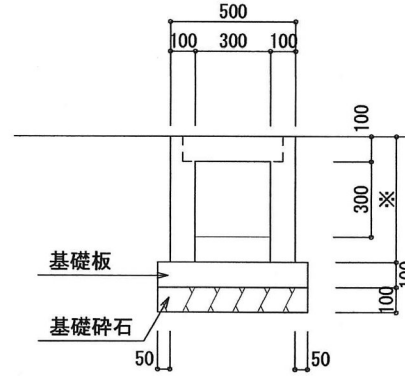

可変側溝 300×300構造図 S:1/30

団地合計面積 : 499.48m²

指定道路面積 : 186.58m²

地番	1号地			
N0	Xn	Yn	Yn+1-Yn-1	Xn・(Yn+1-Yn-1)
304	123.023	124.000	13.777	1694.887871
171	116.954	121.077	-4.007	-468.634678
303	114.959	119.993	-12.224	-1405.258816
321	120.971	108.853	-10.148	-1227.613708
309	123.266	109.845	-2.679	-330.229614
308	124.853	106.174	-4.713	-588.432189
307	127.483	105.132	-0.381	-48.571023
322	129.011	105.793	2.168	279.695848
306	132.036	107.300	18.207	2403.979452
合計				309.823143
合計面積				154.9115715
地積				154.91 m ²

地番	2号地			
N0	Xn	Yn	Yn+1-Yn-1	Xn・(Yn+1-Yn-1)
303	114.959	119.993	10.657	1225.118063
169	114.069	119.510	-2.364	-269.659116
168	111.036	117.629	-3.937	-437.148732
165	108.144	115.573	-2.874	-310.805856
302	107.238	114.755	-15.972	-1712.805336
313	114.694	99.601	-13.196	-1513.502024
312	119.222	101.559	4.588	546.990536
311	120.264	104.189	6.301	757.783464
310	118.677	107.860	4.664	553.509528
321	120.971	108.853	12.133	1467.741143
合計				307.221670
合計面積				153.6108350
地積				153.61 m ²

地番	道路後退			
N0	Xn	Yn	Yn+1-Yn-1	Xn・(Yn+1-Yn-1)
318	100.484	96.850	6.957	699.067188
317	101.045	97.176	-1.638	-165.511710
327	102.171	95.212	-4.625	-472.540875
326	103.559	92.551	-4.793	-496.358287
320	104.798	90.419	-2.332	-244.388936
25	104.336	90.219	6.431	670.984816
合計				-8.747804
合計面積				4.3739020
地積				4.37 m ²

地番	位置指定道路			
N0	Xn	Yn	Yn+1-Yn-1	Xn・(Yn+1-Yn-1)
306	132.036	107.300	2.455	324.148380
322	129.011	105.793	-2.168	-279.695848
307	127.483	105.132	0.381	48.571023
308	124.853	106.174	4.713	588.432189
309	123.266	109.845	2.679	330.229614
321	120.971	108.853	-1.985	-240.127435
310	118.677	107.860	-4.664	-553.509528
311	120.264	104.189	-6.301	-757.783464
312	119.222	101.559	-4.588	-546.990536
313	114.694	99.601	-5.201	-596.523494
315	107.195	96.358	-2.539	-272.168105
316	101.900	97.062	0.818	83.354200
317	101.045	97.176	-1.850	-186.932550
327	102.171	95.212	-4.625	-472.540875
326	103.559	92.551	-4.793	-496.358287
320	104.798	90.419	9.160	959.949680
8	130.910	101.711	12.919	1691.226290
305	134.174	103.338	5.589	749.898486
合計				373.179040
合計面積				186.5895200
地積				186.58 m ²




求積図 S:1/250

指 定 年 月 日 ・ 番 号	31.2.21 日 第 30 - 18 号
公 告 年 月 日 ・ 番 号	31.2.25 日 第 69 号

承 諾 書

この図面記載のとおり道路の位置の指定・変更・廃止を承諾します。

道 路 の 幅 員	幅員	6.00 m	延長	30.13 m	道路の面積	180.85 m ²
・ 幅 員 別 の		m		m		
道 路 の 延 長		m		m		

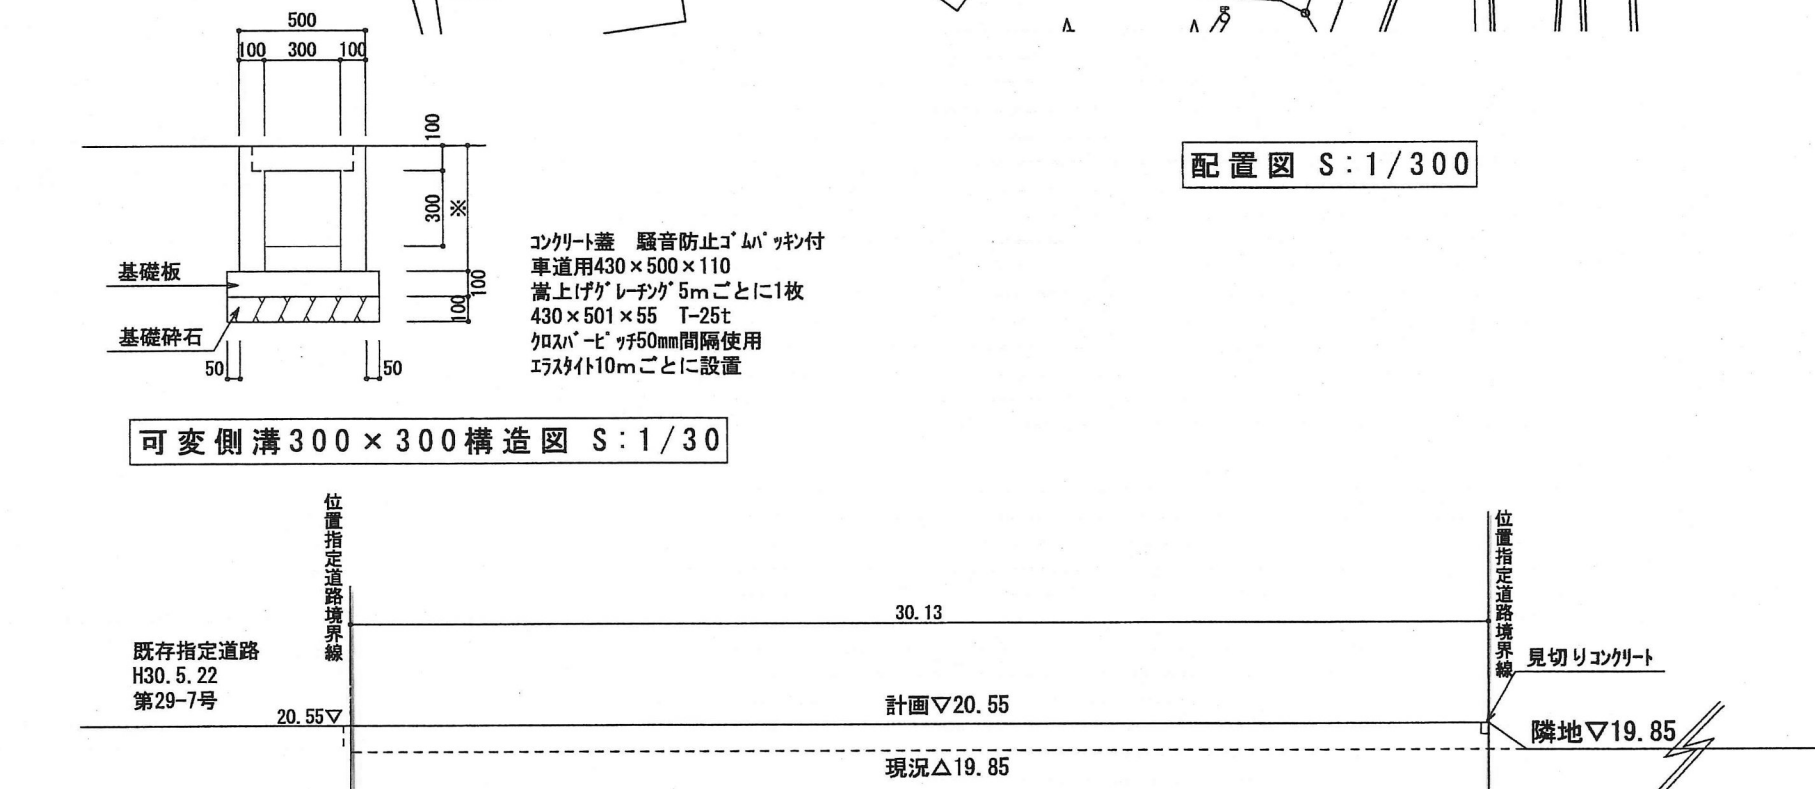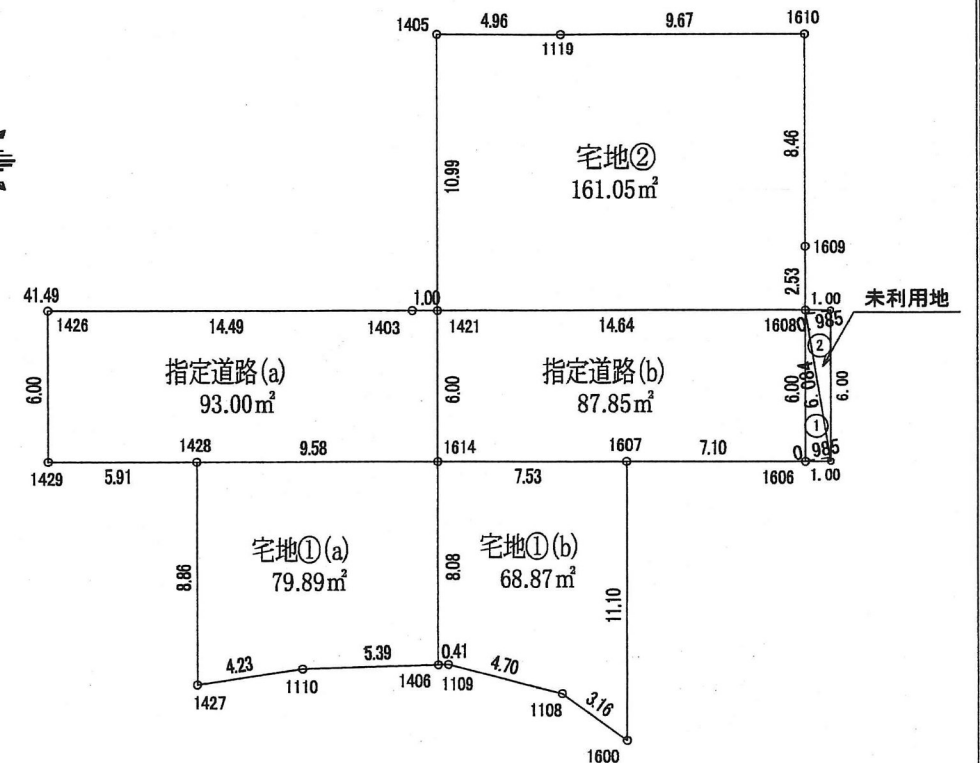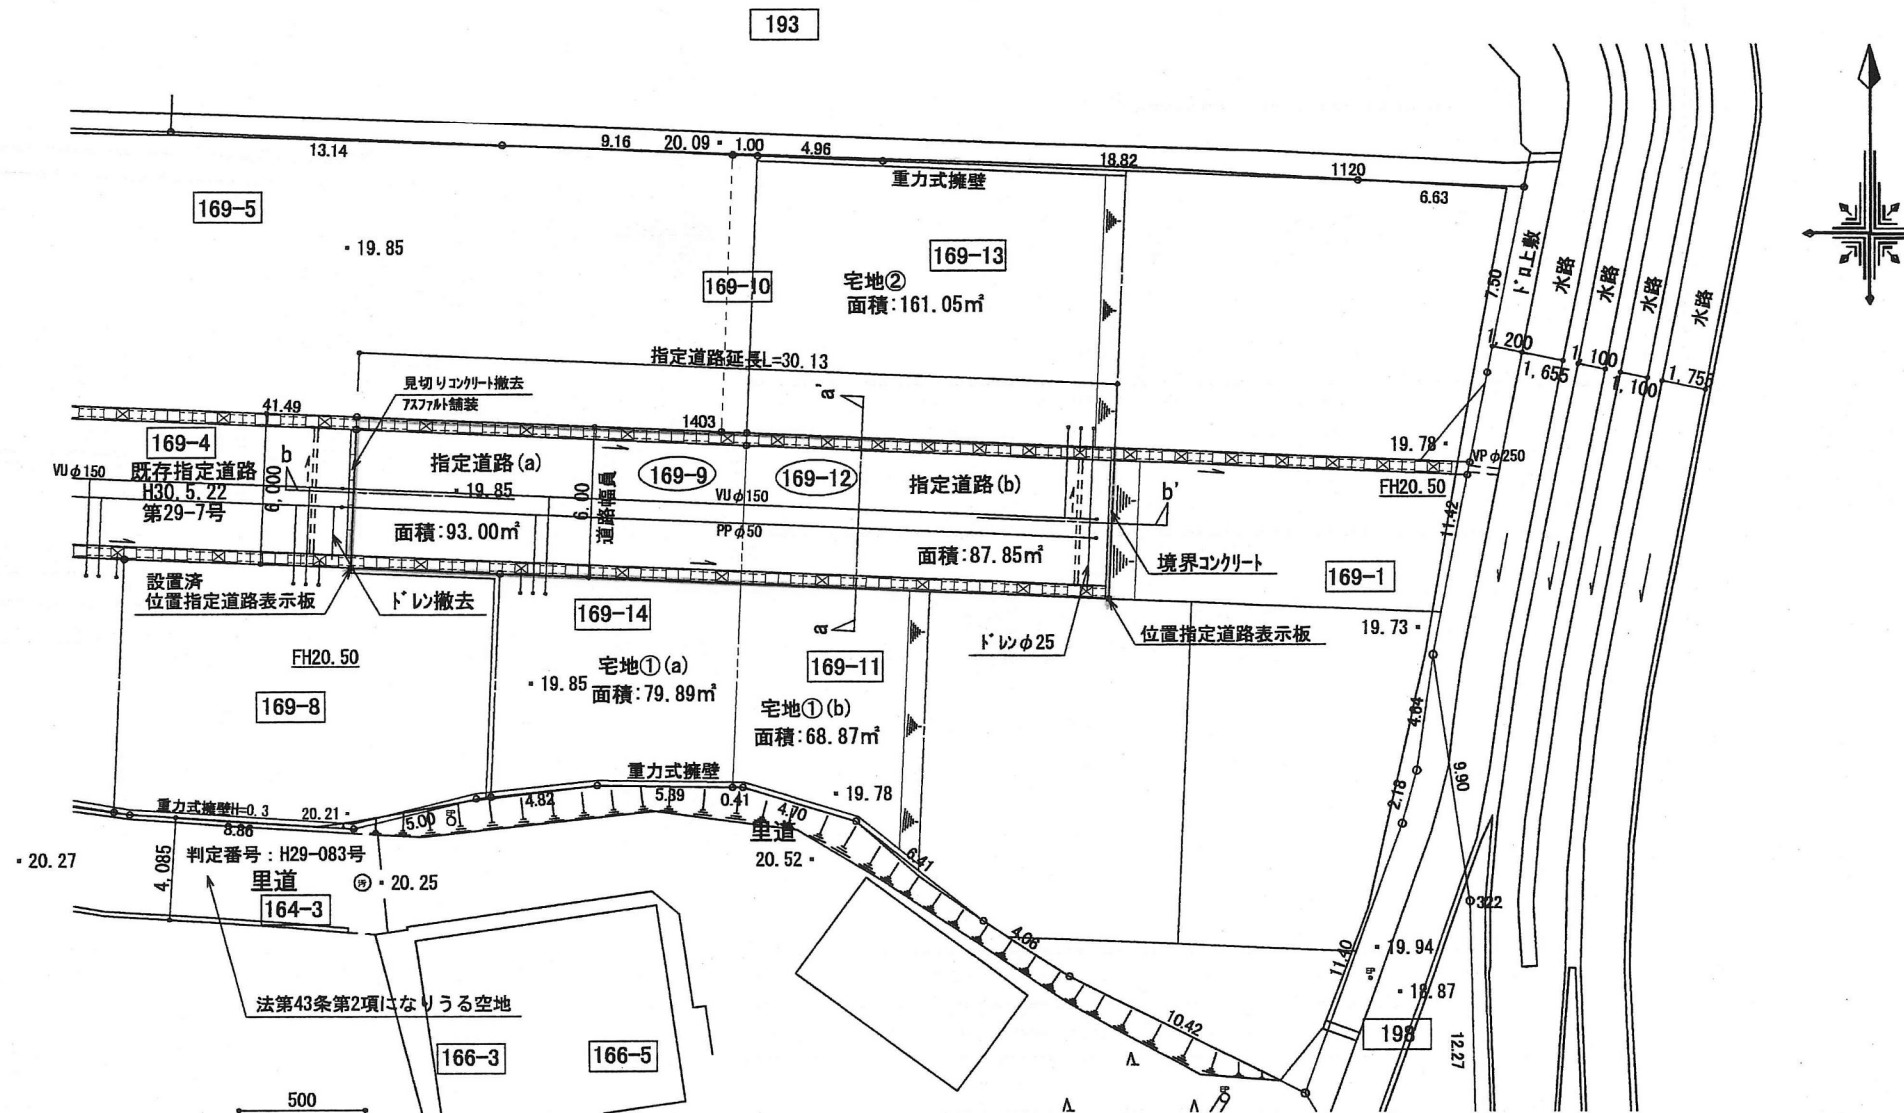

可変側溝300×300構造図 S:1/30

配置図 S:1/300

地 番	指定道路 (a)				
NO	Xn	Yn	Yn+1-Yn-1	Xn * (Yn+1-Yn-1)	
1426	-128531.611	35873.598	-15.649	2011391.180539	
1429	-128537.307	35871.705	3.717	-477773.170119	
1428	-128539.172	35877.315	14.707	-1890425.602604	
1614	-128542.194	35886.412	10.989	-1412550.169866	
1421	-128536.500	35888.304	0.942	-121081.383000	
1403	-128536.185	35887.354	-14.706	1890253.136610	
			合 計	-186.008440	
			合 計 面積	93.0042200	
			地 積	93.00 m ²	

地 番	指定道路 (b)				
NO	Xn	Yn	Yn+1-Yn-1	Xn * (Yn+1-Yn-1)	
1421	-128536.500	35888.304	15.785	-2028948.652500	
1608	-128541.120	35902.197	12.000	-1542493.440000	
1606	-128546.815	35900.304	-8.637	1110258.841155	
1607	-128544.571	35893.560	-13.892	1785741.180332	
1614	-128542.194	35886.412	-5.256	675617.771664	
			合 計	175.700651	
			合 計 面積	87.8503255	
			地 積	87.85 m ²	

指定道路面積：180.85m²

地 番	宅地① (a)				
NO	Xn	Yn	Yn+1-Yn-1	Xn * (Yn+1-Yn-1)	
1428	-128539.172	35877.315	-11.895	1528973.450940	
1427	-128547.587	35874.517	1.379	-177267.122473	
1110	-128548.313	35878.694	9.344	-1201155.436672	
1406	-128549.868	35883.861	7.718	-992147.881224	
1614	-128542.194	35886.412	-6.546	841437.201924	
			合 計	-159.787505	
			合 計 面積	79.8937525	
			地 積	79.89 m ²	

地 番	宅地① (b)				
NO	Xn	Yn	Yn+1-Yn-1	Xn * (Yn+1-Yn-1)	
1607	-128544.571	35893.560	3.643	-468287.872153	
1600	-128555.111	35890.055	-5.350	687769.843850	
1108	-128552.534	35888.210	-5.801	745733.249734	
1109	-128549.986	35884.254	-4.349	559063.889114	
1406	-128549.868	35883.861	2.158	-277410.615144	
1614	-128542.194	35886.412	9.699	-1246730.739606	
			合 計	137.755795	
			合 計 面積	68.8778975	
			地 積	68.87 m ²	

宅地①面積：148.76m²

地 番	宅地②				
NO	Xn	Yn	Yn+1-Yn-1	Xn * (Yn+1-Yn-1)	
1608	-128541.120	35902.197	14.693	-1888654.676160	
1609	-128538.713	35902.997	3.470	-446029.334110	
1610	-128530.679	35905.667	-6.509	836606.189611	
1119	-128527.629	35896.488	-13.893	1785634.349697	
1405	-128526.062	35891.774	-8.184	1051857.291408	
1421	-128536.500	35888.304	10.423	-1339735.939500	
			合 計	-322.119054	
			合 計 面積	161.0595270	
			地 積	161.05 m ²	

未利用地				
	底 辺 (m)	高 さ (m)	倍 面 積 (m ²)	
①	6.084	0.985	5.992740	
②	6.084	0.985	5.992740	
倍 面 積	計			11.985480
未利用地 面 積 (m ²)				5.99

団地合計面積：496.65m²


指定道路面積：180.85m²

指定年月日・番号	01年7月9日	第30-19
公告年月日・番号	01年7月12日	第155号


承諾書

この図面記載のとおり道路の位置の指定・変更・廃止を承諾します。


道路の幅員	幅員4.0m～5.0m	道路の面積	197.76㎡
幅員の別	延長L=44.93m	(内水路部分	7.88㎡)
道路の延長	(内水路部分1.18m)		

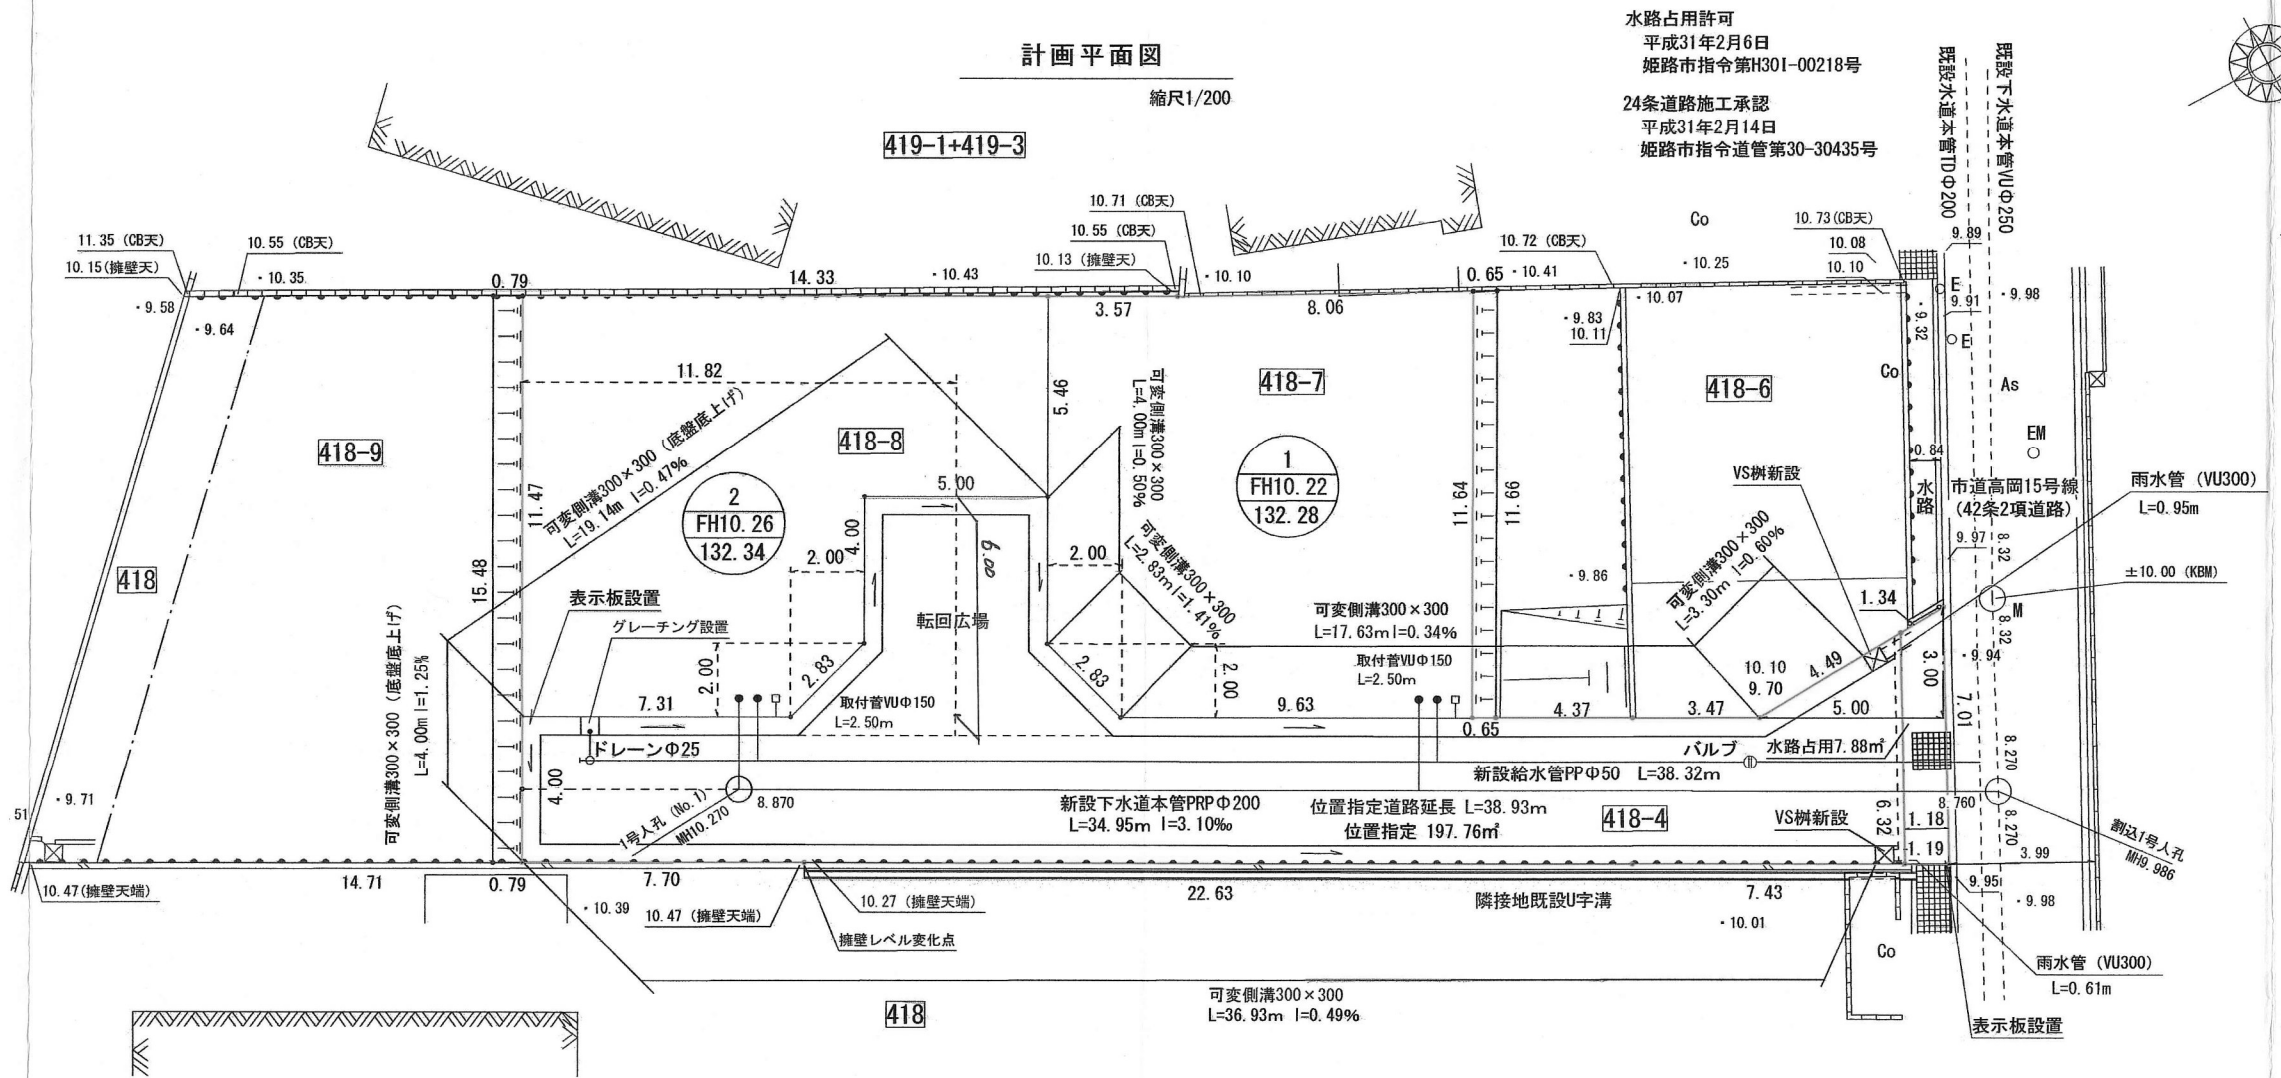


計画道路縦断面図

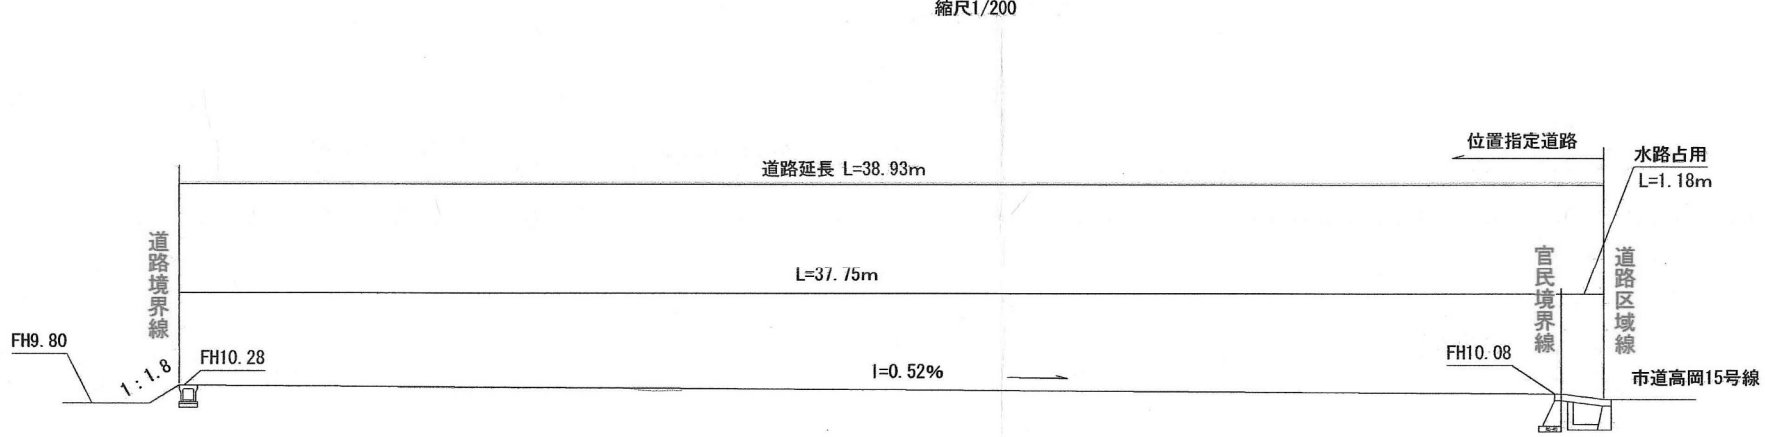

計画道路・給排水施設標準断面図

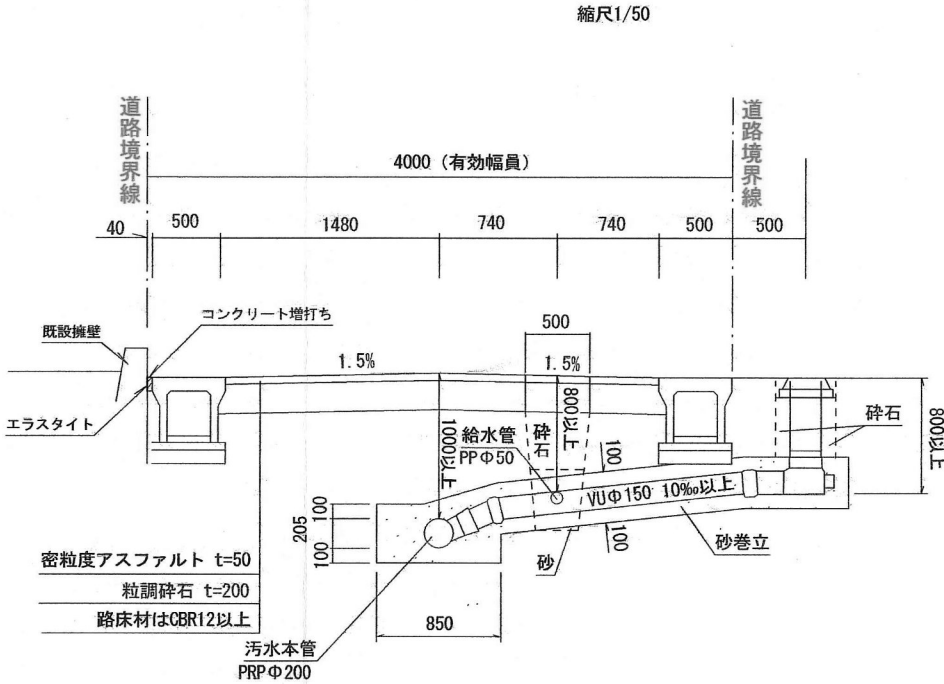


可変側溝構造図300×300

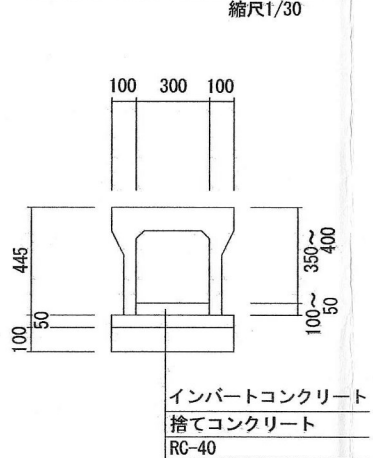

※10m以内にグレーチングを1枚設置

求積図

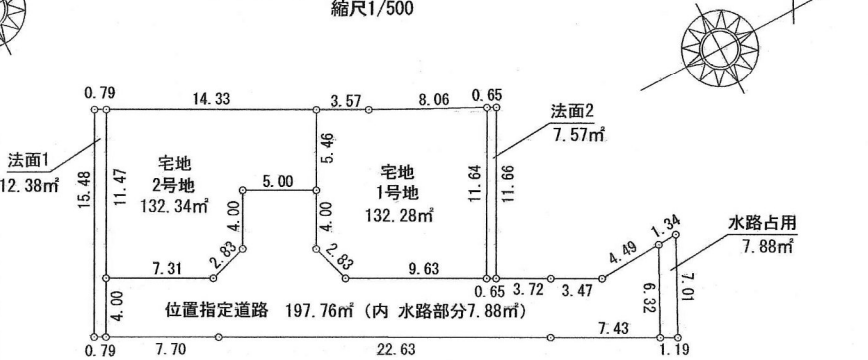

求積表

地番	1号地	N.O.	X	Y	辺長
A31	-128071.671	29358.385	11.64		
A32	-128078.498	29367.963	9.63		
A10	-128086.422	29362.481	2.83		
A9	-128086.930	29359.694	4.00		
A8	-128084.650	29356.399	5.46		
A15	-128081.638	29351.901	3.57		
B112	-128078.600	29353.932	8.06		
面積		132.28	㎡		
地積		40.01	坪		

地番	2号地	N.O.	X	Y	辺長
A15	-128081.638	29351.901	5.46		
A8	-128084.650	29356.399	5.00		
A7	-128086.768	29353.551	4.00		
A6	-128091.046	29354.844	2.83		
A5	-128093.634	29357.553	7.31		
A4	-128099.851	29353.196	11.47		
A14	-128093.326	29343.752	14.33		
面積		132.347075	㎡		
地積		132.34	㎡		
坪数		40.03	坪		

地番	水路占用	N.O.	X	Y	辺長
A30	-128067.557	29372.711	1.34		
A1	-128066.216	29372.796	7.01		
A2	-128070.068	29378.658	1.19		
D252	-128071.056	29377.977	6.32		
面積		7.889945	㎡		
地積		7.88	㎡		
坪数		2.38	坪		


地番	位置指定道路	N.O.	X	Y	辺長
A30	-128067.557	29372.711	6.32		
D252	-128071.056	29377.977	7.43		
D253	-128077.177	29373.752	22.63		
D249	-128085.793	29360.671	7.70		
A3	-128102.129	29356.493	4.00		
A4	-128099.851	29353.196	7.31		
A5	-128093.634	29357.553	2.83		
A6	-128091.046	29356.844	4.00		
A7	-128088.768	29353.551	5.00		
A8	-128084.650	29356.399	4.00		
A9	-128086.930	29359.694	2.83		
A10	-128086.422	29362.481	9.63		
A32	-128078.498	29367.963	4.37		
A12	-128074.088	29370.454	3.47		
A13	-128072.042	29372.425	4.48		
面積		189.880430	㎡		
地積		189.88	㎡		
坪数		57.43	坪		

地番	法面1	N.O.	X	Y	辺長
A14	-128093.326	29343.752	11.47		
A4	-128099.851	29353.196	4.00		
A3	-128102.129	29356.493	0.79		
N2	-128102.787	29356.038	15.48		
N1	-128063.984	29343.297	0.79		
面積		12.3891965	㎡		
地積		12.38	㎡		
坪数		3.74	坪		

地番	法面2	N.O.	X	Y	辺長
A31	-128071.671	29358.385	0.65		
N3	-128071.529	29359.744	11.66		
N4	-128077.963	29360.333	0.65		
A32	-128078.498	29367.963	11.64		
面積		7.57520	㎡		
地積		7.57	㎡		
坪数		2.29	坪		

道路面積	197.76㎡
水路部分	(内水路部分7.88㎡)
総合計画面積	482.33㎡

水路部分床版工現場打

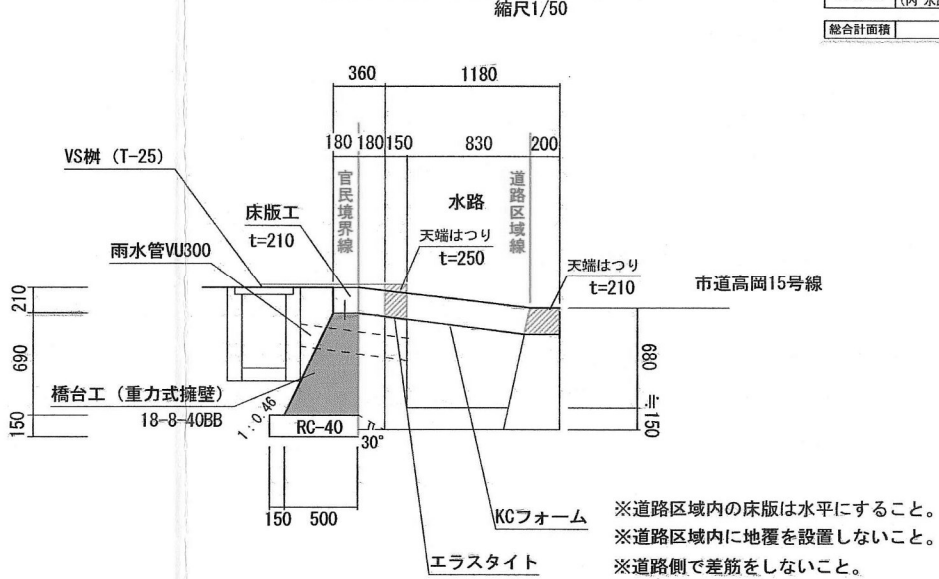

※道路区域内の床版は水平にすること。
※道路区域内に地盤を設置しないこと。
※道路側で差筋をしないこと。

指定年月日・番号	2015.16 日 第 30 - 20 号
公告年月日・番号	2015.21 日 第 30 号

この図面記載のとおり道路の位置の指定・変更・廃止を承諾します。

道 路 の 幅 員 の 長	幅員 6. 0 0 m	道路の面積	2 0 3. 0 9 m ²
・ 道 路 の 延 長	延長 3 3. 1 2 m		

[illegible][illegible]

600

150 300 150

70 70

80 80

7mmレシンは10m毎に1枚
T-25

コンクリート蓋

車道用 市販品

ゴムパッキン組込型

エラストイトは10m毎に入れる

100 100

捨コンクリート

800

道路境界線

6000 (有効幅員)

600 1200 1200 2400 600 1000以内

汚水側 鉄蓋 (総路市型)
ちょう番は下流側

80 300 70 80 500 2 % 2 % 80 300 70 80 φ284

U型側溝
箱コンクリート

給水管
PPφ40

再生砕石
土層V
砂巻立
100
300
204.8
100
850
PRPφ200

砂巻立
10%以上 取付管 Vuφ150
発露立

U型側溝
箱コンクリート

砂巻立

H=600~900

入

※取付管勾配は10%以上とし、取付け位置は
本管の中心線から上方に取り付ける

密粒アスファルト	t=50
粗調砕石	t=200
路床材は	CBR12以上

官民境界線

位置指定道路

道路境界線

800

200 450 150

グレーティングT-25

騒音防止型 ボルト止め

250

600

差し筋D13@300

L=250

既設水路

地 番	宅地①		
測 点	Xn	Yn	(Xn+1 - Xn-1)Yn
871	960. 643	1013. 895	-9745. 558740
872	948. 945	1010. 104	-15349. 540384
873	945. 447	1020. 900	4658. 366700
239	953. 508	1023. 767	11194. 892145
874	956. 382	1024. 875	5174. 593875
A13	958. 557	1019. 272	4343. 117992
		倍 面 積	275. 871588
		面 積	137. 93
		地 積	137. 93 m ²

地番	宅地②		
測点	Xn	Yn	(Xn+1 - Xn-1)Yn
875	943.228	1008.252	-8514.688140
876	931.337	1004.398	-15350.214634
241	927.945	1014.863	6674.753951
544	937.914	1018.221	12052.681977
877	939.782	1018.886	5414.360204
		倍面積	276.893358
		面積	138.44
		地積	138.44 m ²

地點	位置指定道路①		
測点	X_n	Y_n	$(X_{n+1} - X_n) Y_n$
873	945.447	1020.900	9354.506700
872	948.145	1010.104	6096.987744
910	951.483	1002.273	-3056.932650
911	945.899	1000.023	-8255.189865
875	943.228	1008.252	-6163.444476
877	939.782	1018.886	2260.908034
		倍面積	236.835487
		面積	118.41
		地積	118.41 m ²

地点	位置指定道路②	Xn	Yn	(Xn+1 - Xn-1)Yn
202	956.694	989.845	-3515	929440
212	956.974	988.831	-8453	516219
862	948.145	986.570	-4513	557750
863	949.399	989.209	-1509	532934
864	946.619	997.787	-3496	245648
911	945.895	1000.023	4864	111872
910	951.483	1002.273	4642	576749
868	952.308	999.729	3535	404179
869	955.013	990.363	515	94344
870	957.526	993.161	1658	186175
	倍面	積	169	366683
	面	積		84.68
	地	積		84.68 m ²

道路面積	203.09 m ²
------	-----------------------


総合計面積	479.46 m ²
-------	-----------------------

指定年月日・番号	’01年5.31日	第 30 - 21 号
公告年月日・番号	’01年6.05日	第 64 号

承諾書


この図面記載のとおり道路の位置の(指定)変更・廃止を承諾します。

道路の幅員	幅員	6.00 m	延長	25.37 m		
・幅員別の		m		m	道路の面積	152.58 m ²
道路の延長		m		m		

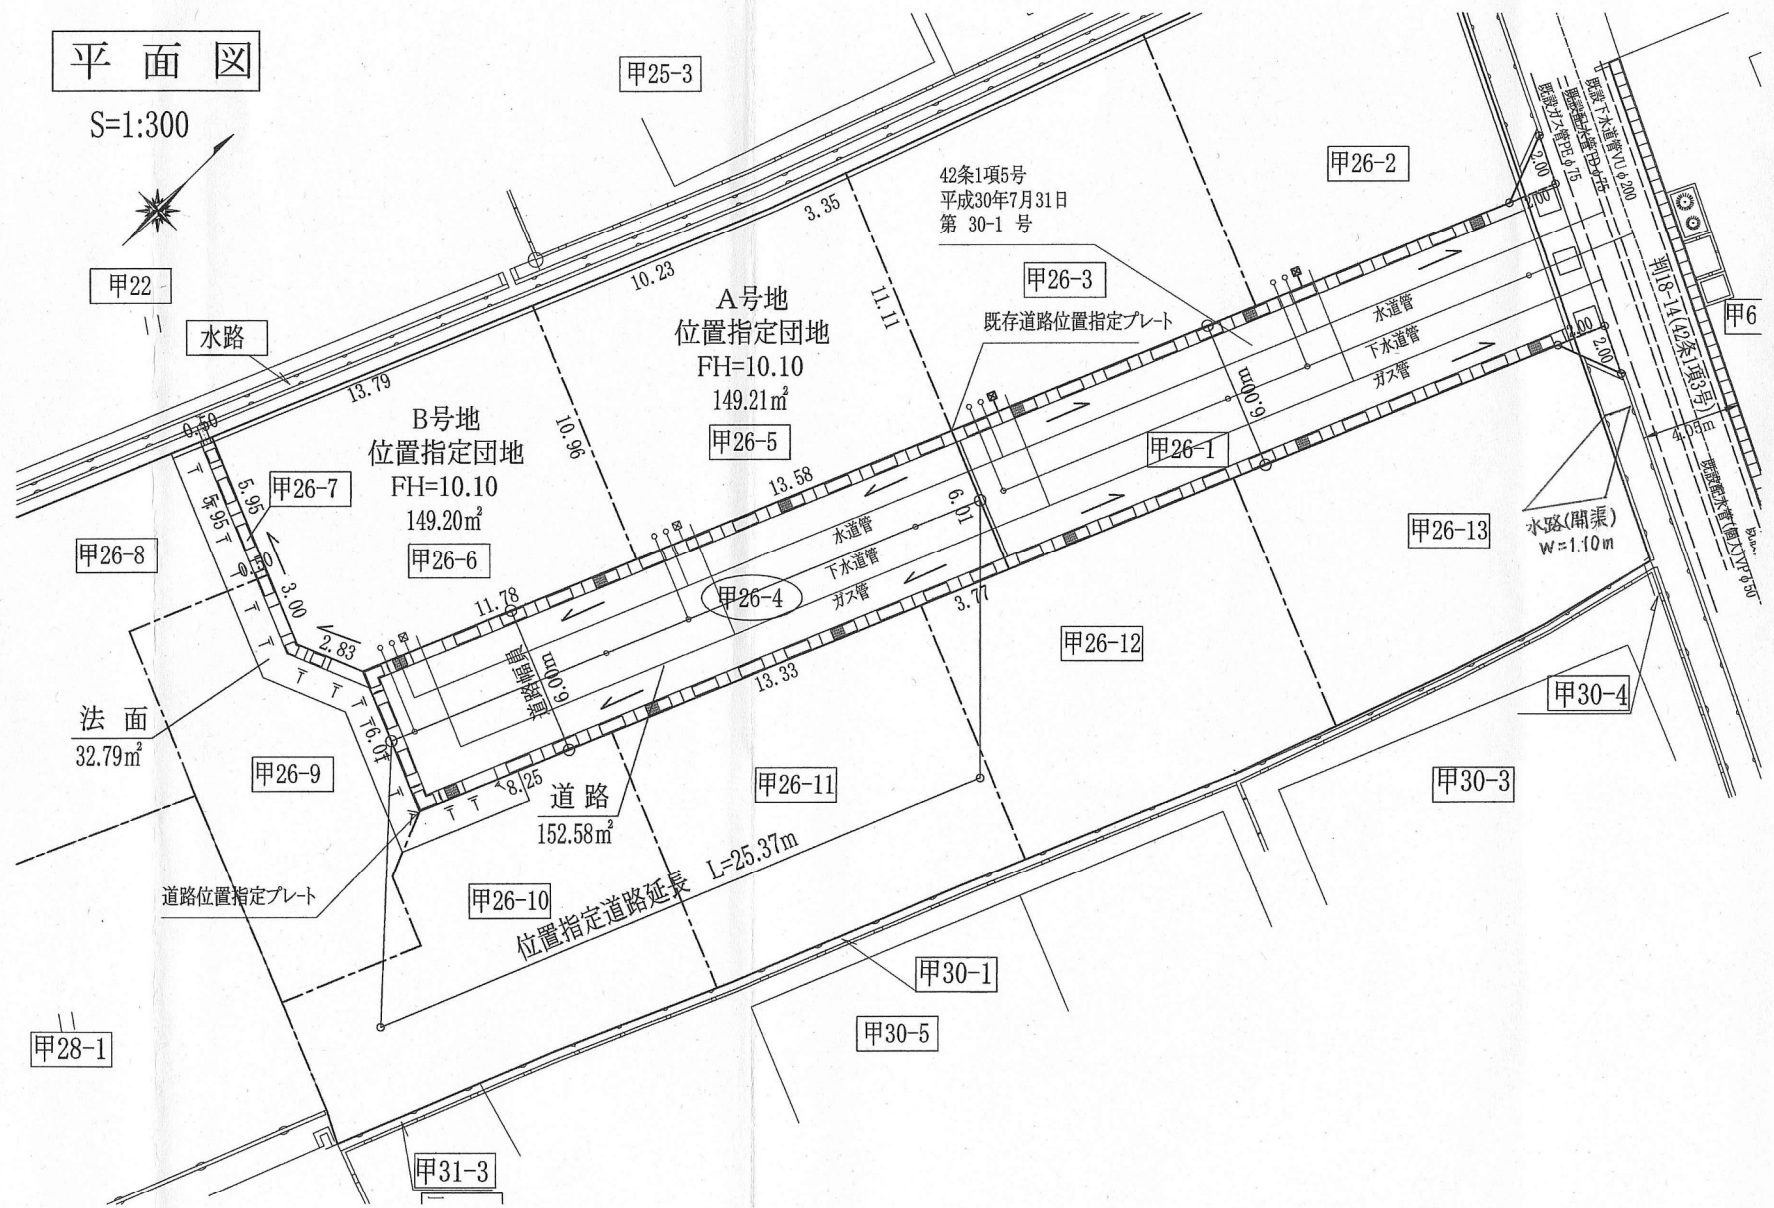



道路縦断面図

S=1:250

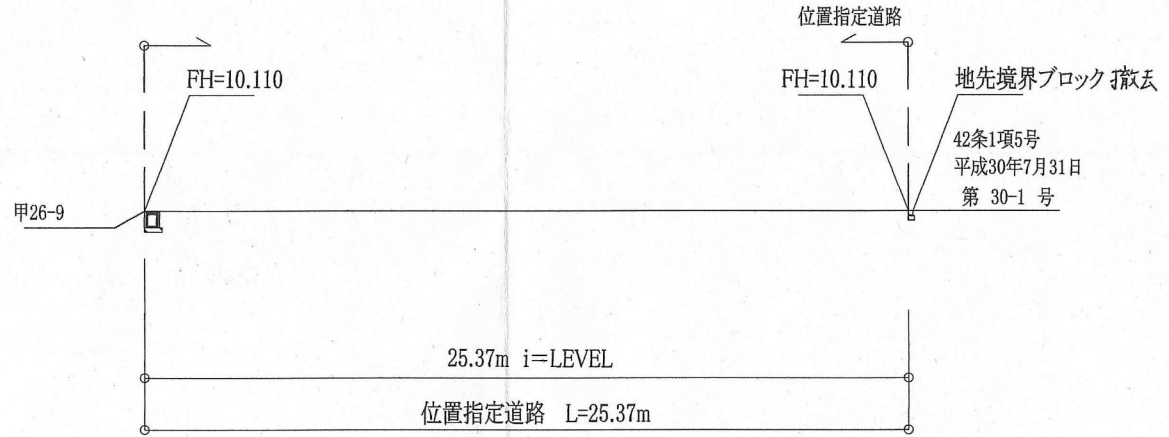


求積図

S=1:250

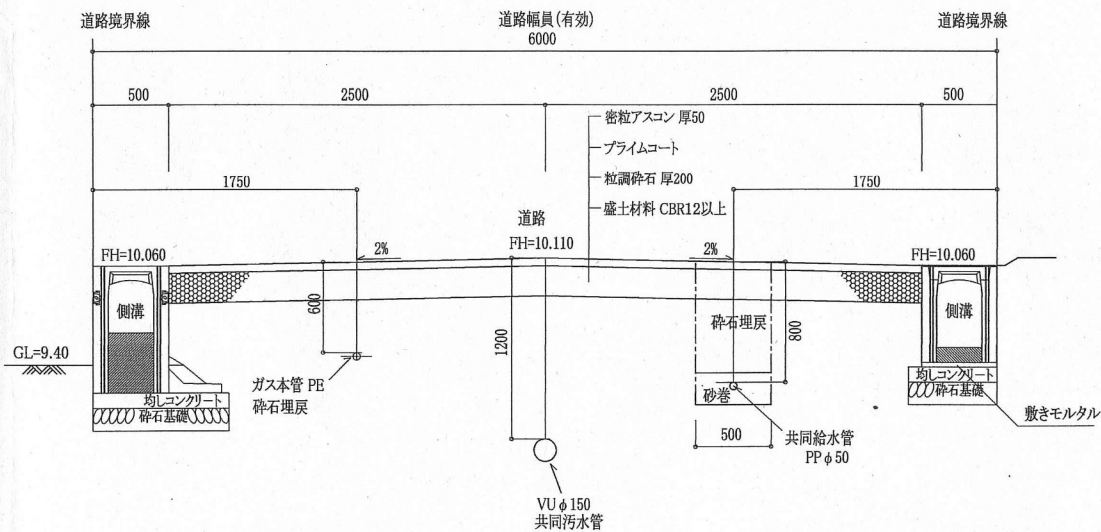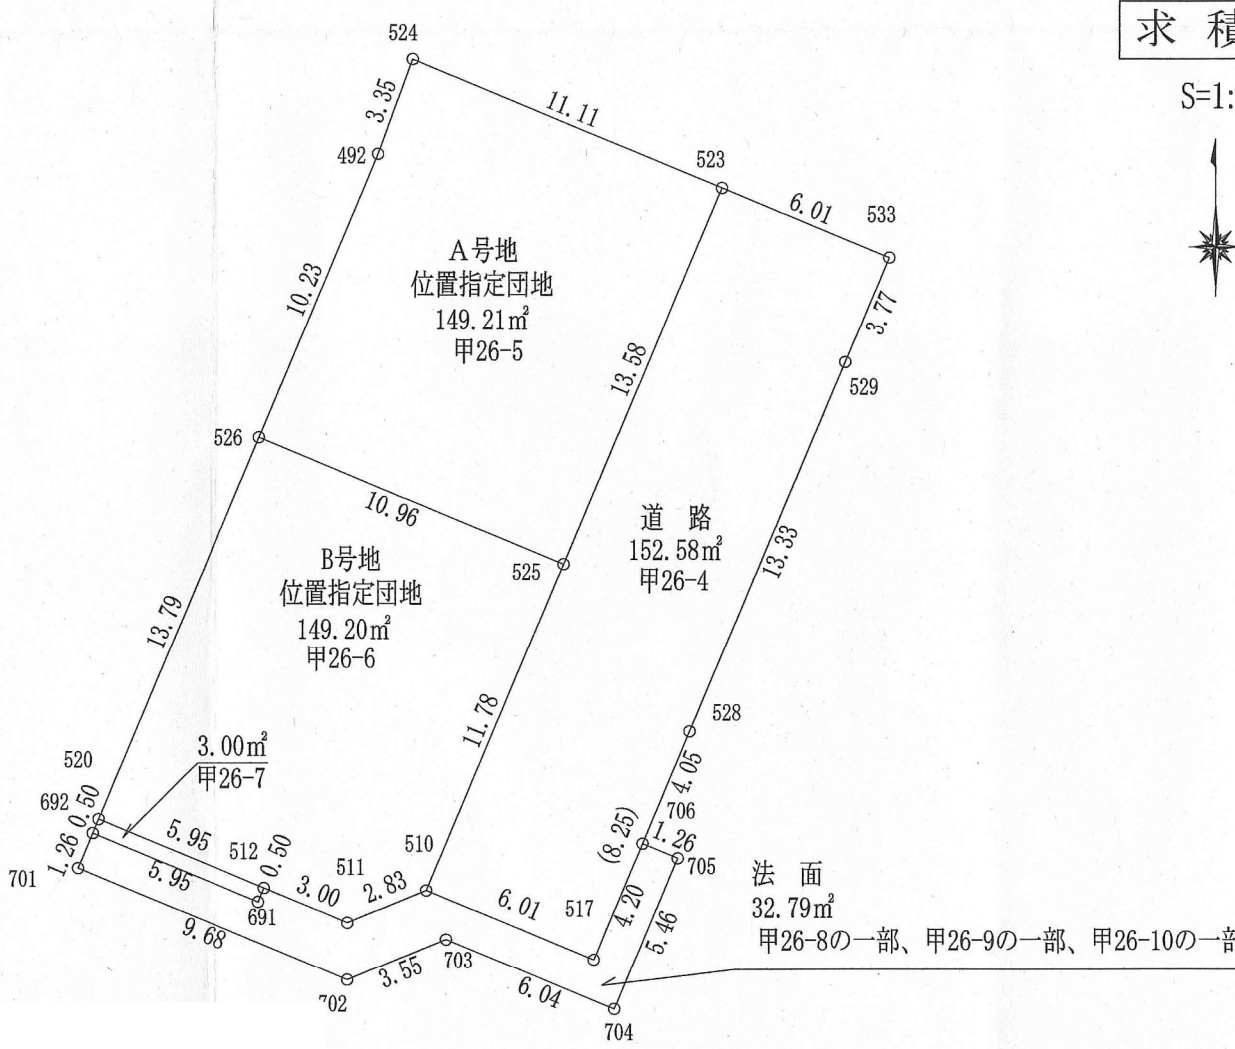

道路標準横断面図

S=1:50

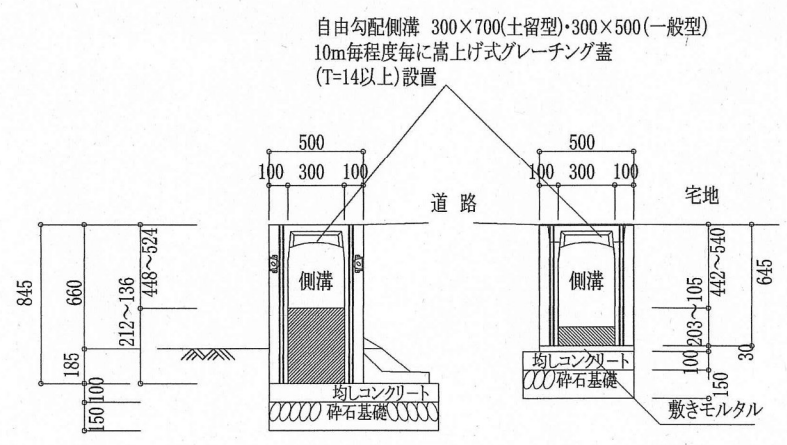

自由勾配側溝構造図

S=1:40

直角座標法求積表					
地番	道路	甲26-4			
NO	X _n	Y _n	Y _{n+1} - Y _{n-1}	X _n · (Y _{n+1} - Y _{n-1})	
533	-129587.140	30460.798	4.088	-529752.228320	
529	-129590.627	30459.339	-6.609	856464.453843	
528	-129602.931	30454.189	-8.337	1080499.635747	
517	-129610.544	30451.002	-8.734	1132018.491296	
510	-129608.222	30445.455	-0.997	129219.397334	
525	-129597.350	30450.005	9.796	-1269535.640600	
523	-129584.818	30455.251	10.793	-1398608.940674	
		合計		305.168626	
		合計面積		152.5843130	
		地積		152.58 m ²	

地番	A号地	甲26-5			
NO	X _n	Y _n	Y _{n+1} - Y _{n-1}	X _n · (Y _{n+1} - Y _{n-1})	
525	-129597.350	30450.005	-15.360	1990615.296000	
526	-129593.117	30439.891	-6.161	798423.193837	
492	-129583.674	30443.844	5.103	-661265.488422	
524	-129580.525	30444.994	11.407	-1478125.048675	
523	-129584.818	30455.251	5.011	-649349.522998	
		合計		298.429742	
		合計面積		149.2148710	
		地積		149.21 m ²	

地番	B号地	甲26-6			
NO	X _n	Y _n	Y _{n+1} - Y _{n-1}	X _n · (Y _{n+1} - Y _{n-1})	
526	-129593.117	30439.891	15.439	-2000788.133363	
525	-129597.350	30450.005	5.564	-721079.655400	
510	-129608.222	30445.455	-7.177	930198.209294	
511	-129609.298	30442.828	-5.398	699630.990604	
512	-129608.138	30440.057	-8.262	1070822.436156	
520	-129605.840	30434.566	-0.166	21514.569440	
		合計		298.416731	
		合計面積		149.2083655	
		地積		149.20 m ²	

地番	甲26-7				
NO	X _n	Y _n	Y _{n+1} - Y _{n-1}	X _n · (Y _{n+1} - Y _{n-1})	
520	-129605.840	30434.566	5.686	-736938.806240	
512	-129608.138	30440.057	5.297	-686534.306986	
691	-129608.603	30439.863	-5.686	736954.516658	
692	-129606.305	30434.371	-5.297	686524.597585	
		合計		6.001017	
		合計面積		3.0005085	
		地積		3.00 m ²	

地番	法面				
NO	X _n	Y _n	Y _{n+1} - Y _{n-1}	X _n · (Y _{n+1} - Y _{n-1})	
701	-129607.468	30433.884	8.450	-1095183.104600	
702	-129611.209	30442.821	12.223	-1584237.807607	
703	-129609.862	30446.107	8.858	-1148084.157596	
704	-129612.194	30451.679	7.681	-995551.262114	
705	-129607.155	30453.788	0.945	-122478.761475	
706	-129606.668	30452.624	-2.786	361084.177048	
517	-129610.544	30451.002	-7.169	929177.989936	
510	-129608.222	30445.455	-8.174	1059417.606628	
511	-129609.298	30442.828	-5.398	699630.990604	
512	-129608.138	30440.057	-2.965	384288.129170	
691	-129608.603	30439.863	-5.686	736954.516658	
692	-129606.305	30434.371	5.979	774916.097595	
		合計		-65.585753	
		合計面積		32.7928765	
		地積		32.79 m ²	

道路の面積	152.58 m ²
団地の面積	486.78 m ²