

令和6年度 道路位置指定一覧


ページ	指定番号	指定年月日	地名地番	備考
1	6-1	R6. 12. 11	姫路市保城字上野田548番1	
2	6-2	R6. 12. 25	姫路市西庄字石ツミ甲420番3、420番4	
3			(施工中)	
4	6-4	R6. 11. 1	姫路市野里堀留町647番4、647番11	
5	6-5	R6. 7. 3	姫路市大津区西土井字堂田188番13	4-26の延長
6	6-6	R6. 9. 2	姫路市香寺町犬飼字大森336番10	4-30の延長
7	6-7	R6. 10. 22	姫路市広畑区西蒲田字上西垣内270番1	
8			(施工中)	
9	6-9	R7. 3. 18	姫路市別所町小林字法華原293番1	
10	6-10	R7. 1. 31	姫路市勝原区山戸字蟹垣内353番1	
11	6-11	R7. 3. 25	姫路市御立中六丁目6 6 3 番 9	2-19の延長
12			(施工中)	
13			(施工中)	
14			(施工中)	
15	6-15	R6. 12. 10	姫路市大塩町字大山568番1	
16	6-16	R6. 12. 10	姫路市大塩町字大山570番1	
17	6-17	R7. 1. 6	姫路市北平野二丁目617番11、617番12	4-35の延長
18				
19				
20				

指定年月日・番号	令和 6 年 12 月 11 日 第 6-1 号
公告年月日・番号	令和 6 年 12 月 16 日 第 659 号


承諾書

この図面記載のとおり道路の位置の指定を承諾します。

道路の幅員 ・幅員別の 道路の延長	幅員 6.00 m	延長 50.75 m	道路の面積	317.63 m ²
-------------------------	--------------	---------------	-------	-----------------------

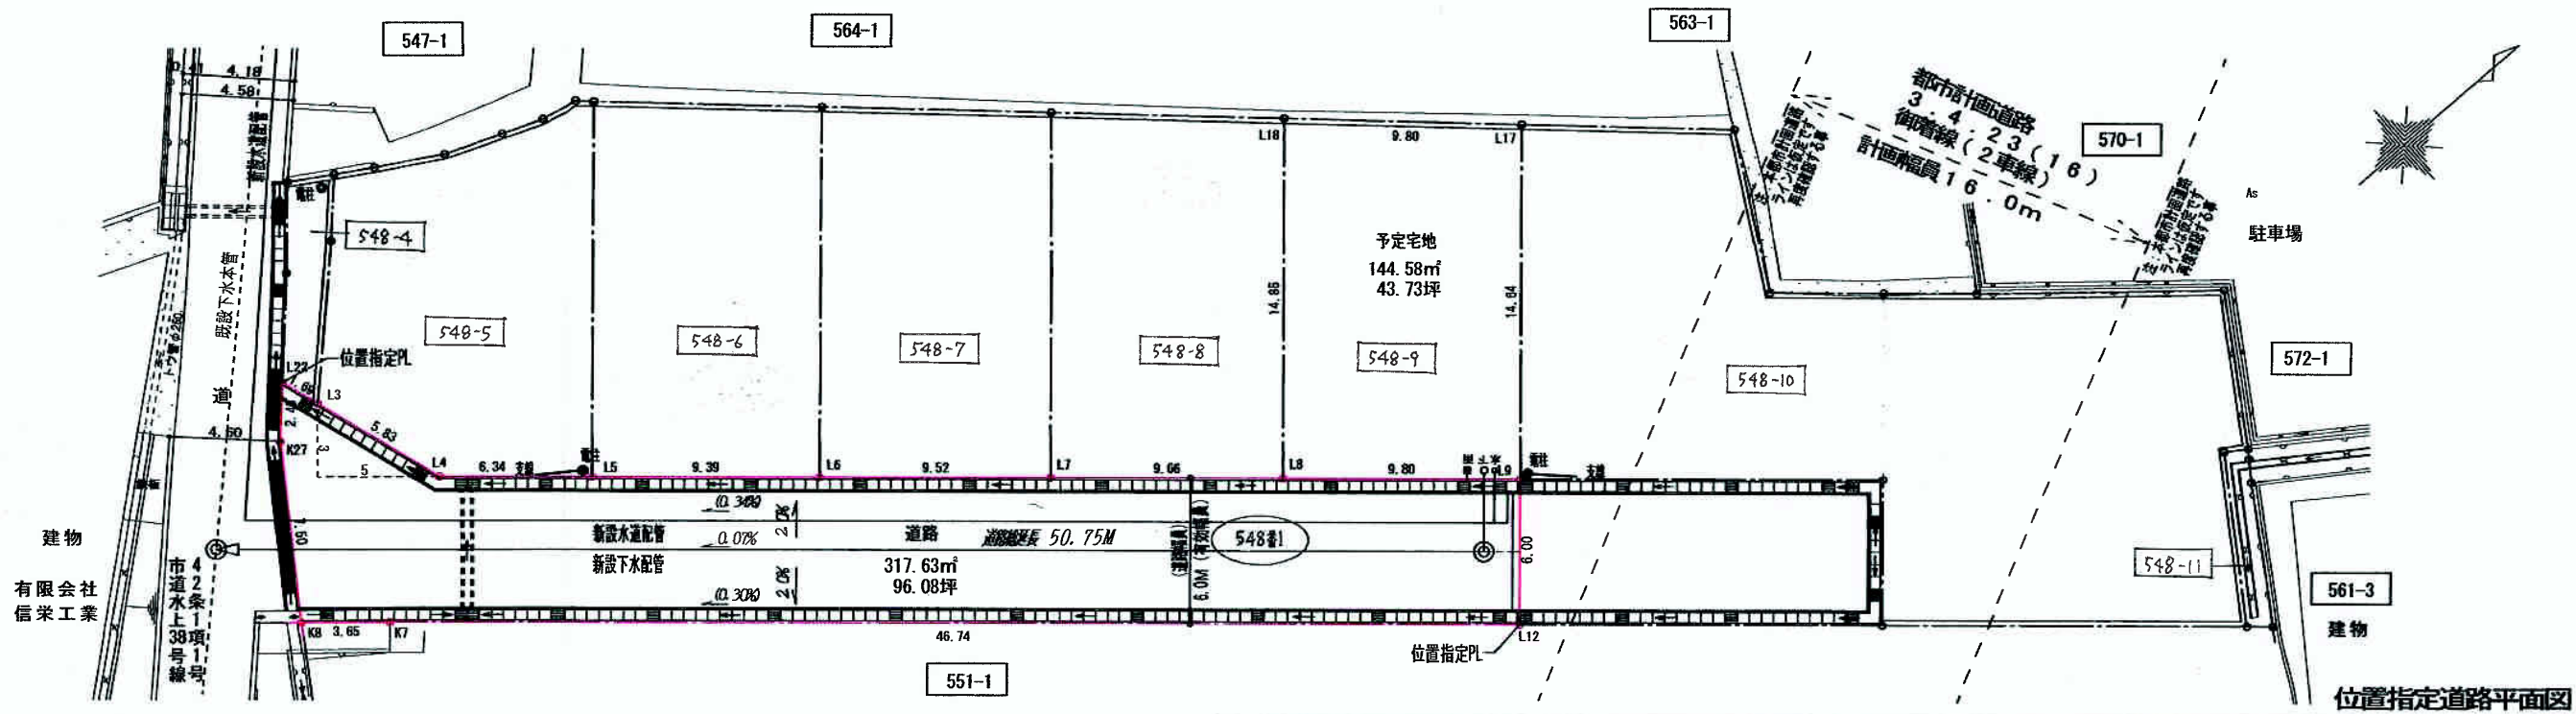

1 : 300

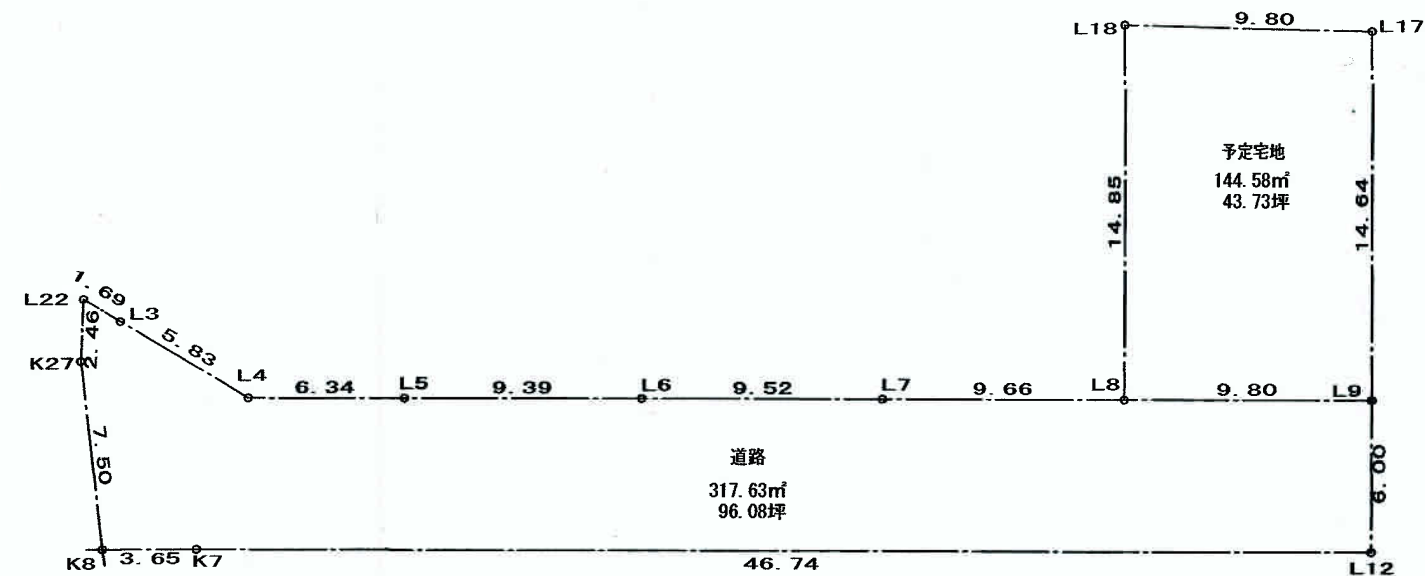


座標求積図

1 : 300

地番	予定宅地		
測点	Xn	Yn	(Xn+1 - Xn-1) Yn
L17	-126941.672	35386.762	84766.681752
L18	-126948.910	35380.148	-601993.218220
L8	-126958.687	35391.337	-84797.643452
L9	-126951.306	35397.787	602293.345805
		倍面積	289.165885
		面積	144.5829425
		地積	144.58 m ²

宅地合計 144.58 m²

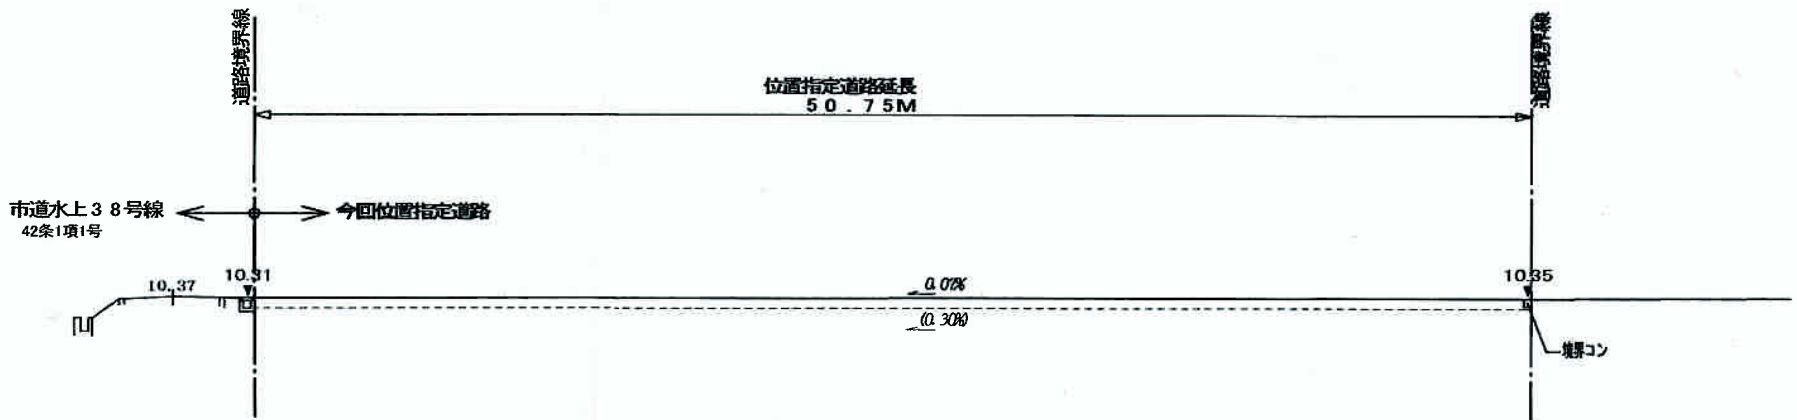


位置指定道路縦断面図

1 : 300


地番	道路		
測点	Xn	Yn	(Xn+1 - Xn-1) Yn
L9	-126951.306	35397.787	-121343.613836
L8	-126958.687	35391.337	-518695.435072
L7	-126965.962	35384.981	-511242.205488
L6	-126973.135	35378.713	-504075.902824
L5	-126980.210	35372.531	-419341.355005
L4	-126984.990	35368.355	-232405.460705
L3	-126986.781	35362.800	-81794.156400
L22	-126987.303	35361.184	-77971.410720
K27	-126988.986	35362.979	-209561.013554
K8	-126993.229	35369.169	-51992.678430
K7	-126990.456	35371.557	1343058.019290
L12	-126955.259	35402.311	1386000.475650
		倍面積	635.262906
		面積	317.6314530
		地積	317.63 m ²

道路合計 317.63 m²

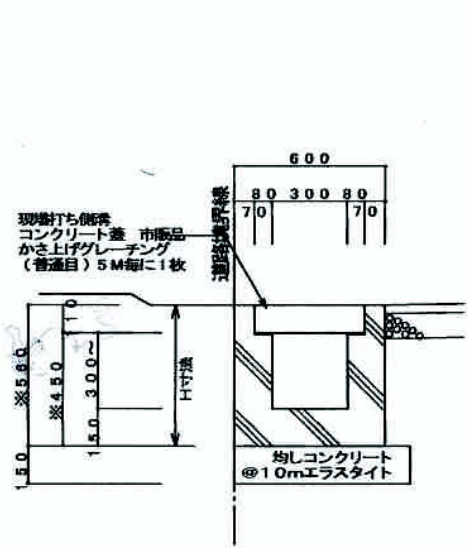

位置指定側溝詳細図

1 : 30

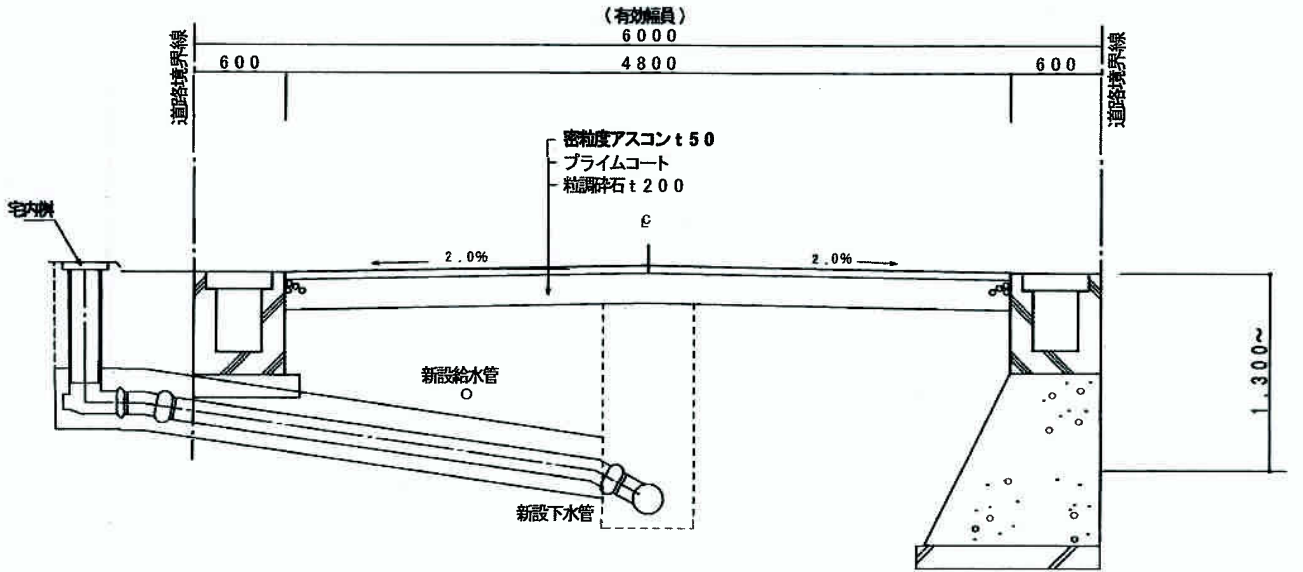

位置指定道路横断面図

1 : 50

団地面積

462.21 m²

指定年月日・番号	令和	6	年	12	月	25	日	第	6-2	号
公告年月日・番号	令和	6	年	12	月	27	日	第	667	号
承 諾 書										
この図面記載のとおり道路の位置の指定を承諾します。										
道路の幅員 ・幅員別の 道路の延長	幅員		延長		道路の面積			258.80 m ²		
	5.01		45.79							
	4.50 m		5.00 m							

座 標 求 積 表			
地 番	宅地	甲420-13	
測 点	Xn	Yn	(Xn+1 - Xn-1) Yn
F563	59. 029	119. 351	-2256. 091953
KA13	50. 231	125. 537	516. 082607
F500	63. 140	135. 976	2174. 120264
F561	66. 220	133. 206	798. 436764
F560	69. 134	130. 584	-939. 029544
	倍 面 積		293. 518138
	面 積		146. 7590690
	地 積		146. 75 m ²






地 番	道路位置1	甲420-3	
測 点	Xn	Yn	(Xn+1 - Xn-1) Yn
F483	105. 787	104. 697	-548. 612280
F484	102. 009	104. 453	-727. 306239
F552	98. 824	103. 874	-368. 025582
F550	98. 466	103. 809	-28. 547475
CH35	98. 549	104. 123	-1247. 289417
CH60	86. 487	114. 979	-2071. 691622
CH32	80. 531	120. 329	-1056. 488620
CH31	77. 707	120. 186	-581. 459868
CH59	75. 693	117. 953	-434. 656805
CH58	74. 022	119. 461	-399. 238662
CH28	72. 351	120. 969	41. 129460
CH27	74. 362	123. 196	228. 898168
CH26	74. 209	126. 021	-658. 837788
F560	69. 134	130. 584	-1043. 235576
F561	66. 220	133. 206	59. 010258
CH57	69. 577	136. 919	1349. 610583
CH56	76. 077	131. 071	2029. 896577
CH55	85. 064	122. 986	2347. 679754
F496	95. 166	113. 904	2150. 393616
CH4	103. 943	105. 999	1280. 785917
F494	107. 249	105. 495	194. 532780
	倍 面 積		516. 547179
	面 積		258. 2735895
	地 積		258. 27 m ²

地 番	道路位置2（任意隅切り）	甲420-4	
測 点	Xn	Yn	(Xn+1 - Xn-1) Yn
F550	98. 466	103. 809	74. 015817
F548	98. 723	102. 347	-46. 670232
F549	98. 010	102. 204	-26. 266428
	倍 面 積		1. 079157
	面 積		0. 5395785
	地 積		0. 53 m ²

地 番	通路	甲420-9	
測 点	Xn	Yn	(Xn+1 - Xn-1) Yn
F499	67. 111	139. 143	895. 663491
CH57	69. 577	136. 919	-121. 994829
F561	66. 220	133. 206	-857. 447022
F500	63. 140	135. 976	121. 154616
	倍 面 積		37. 376256
	面 積		18. 6881280
	地 積		18. 68 m ²

合 計

424. 23

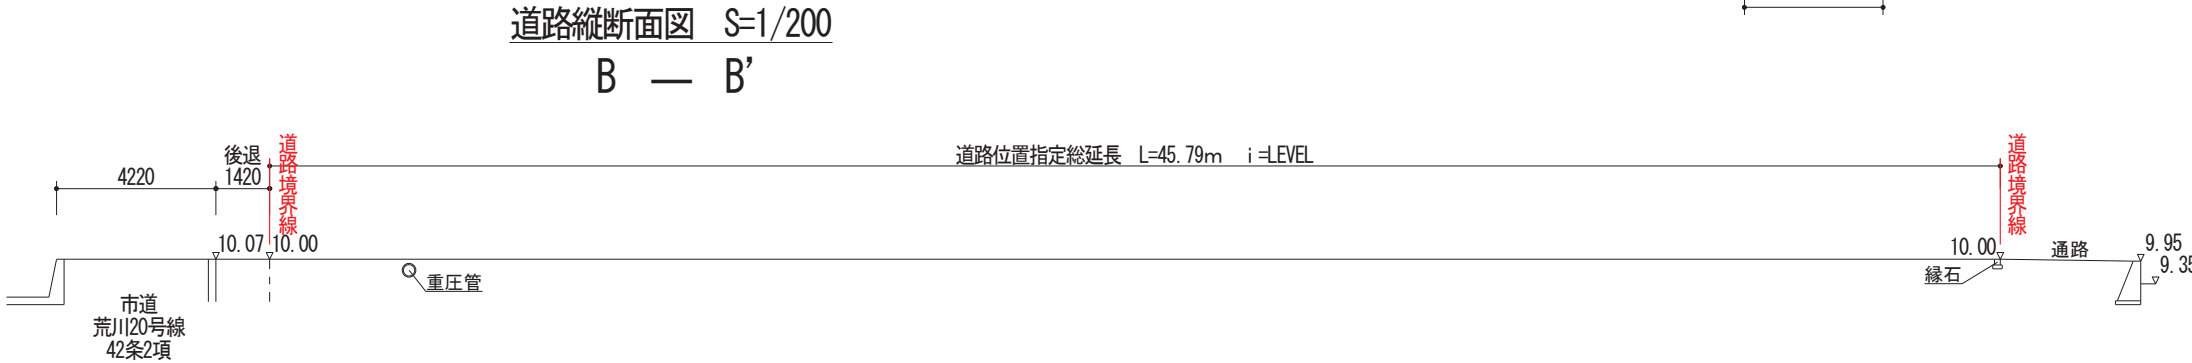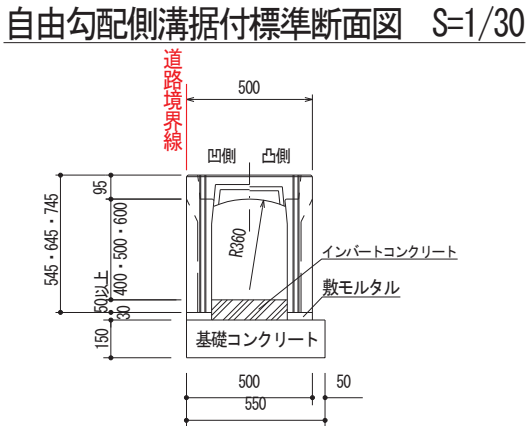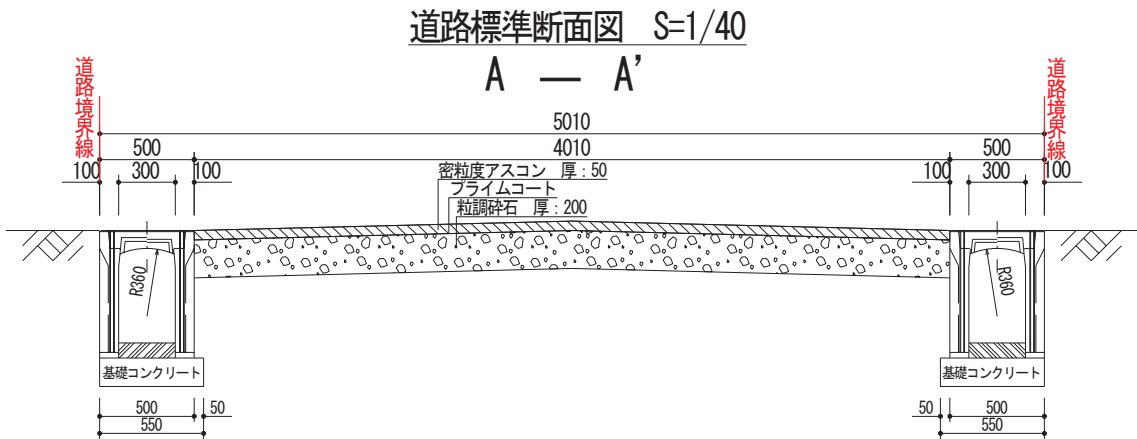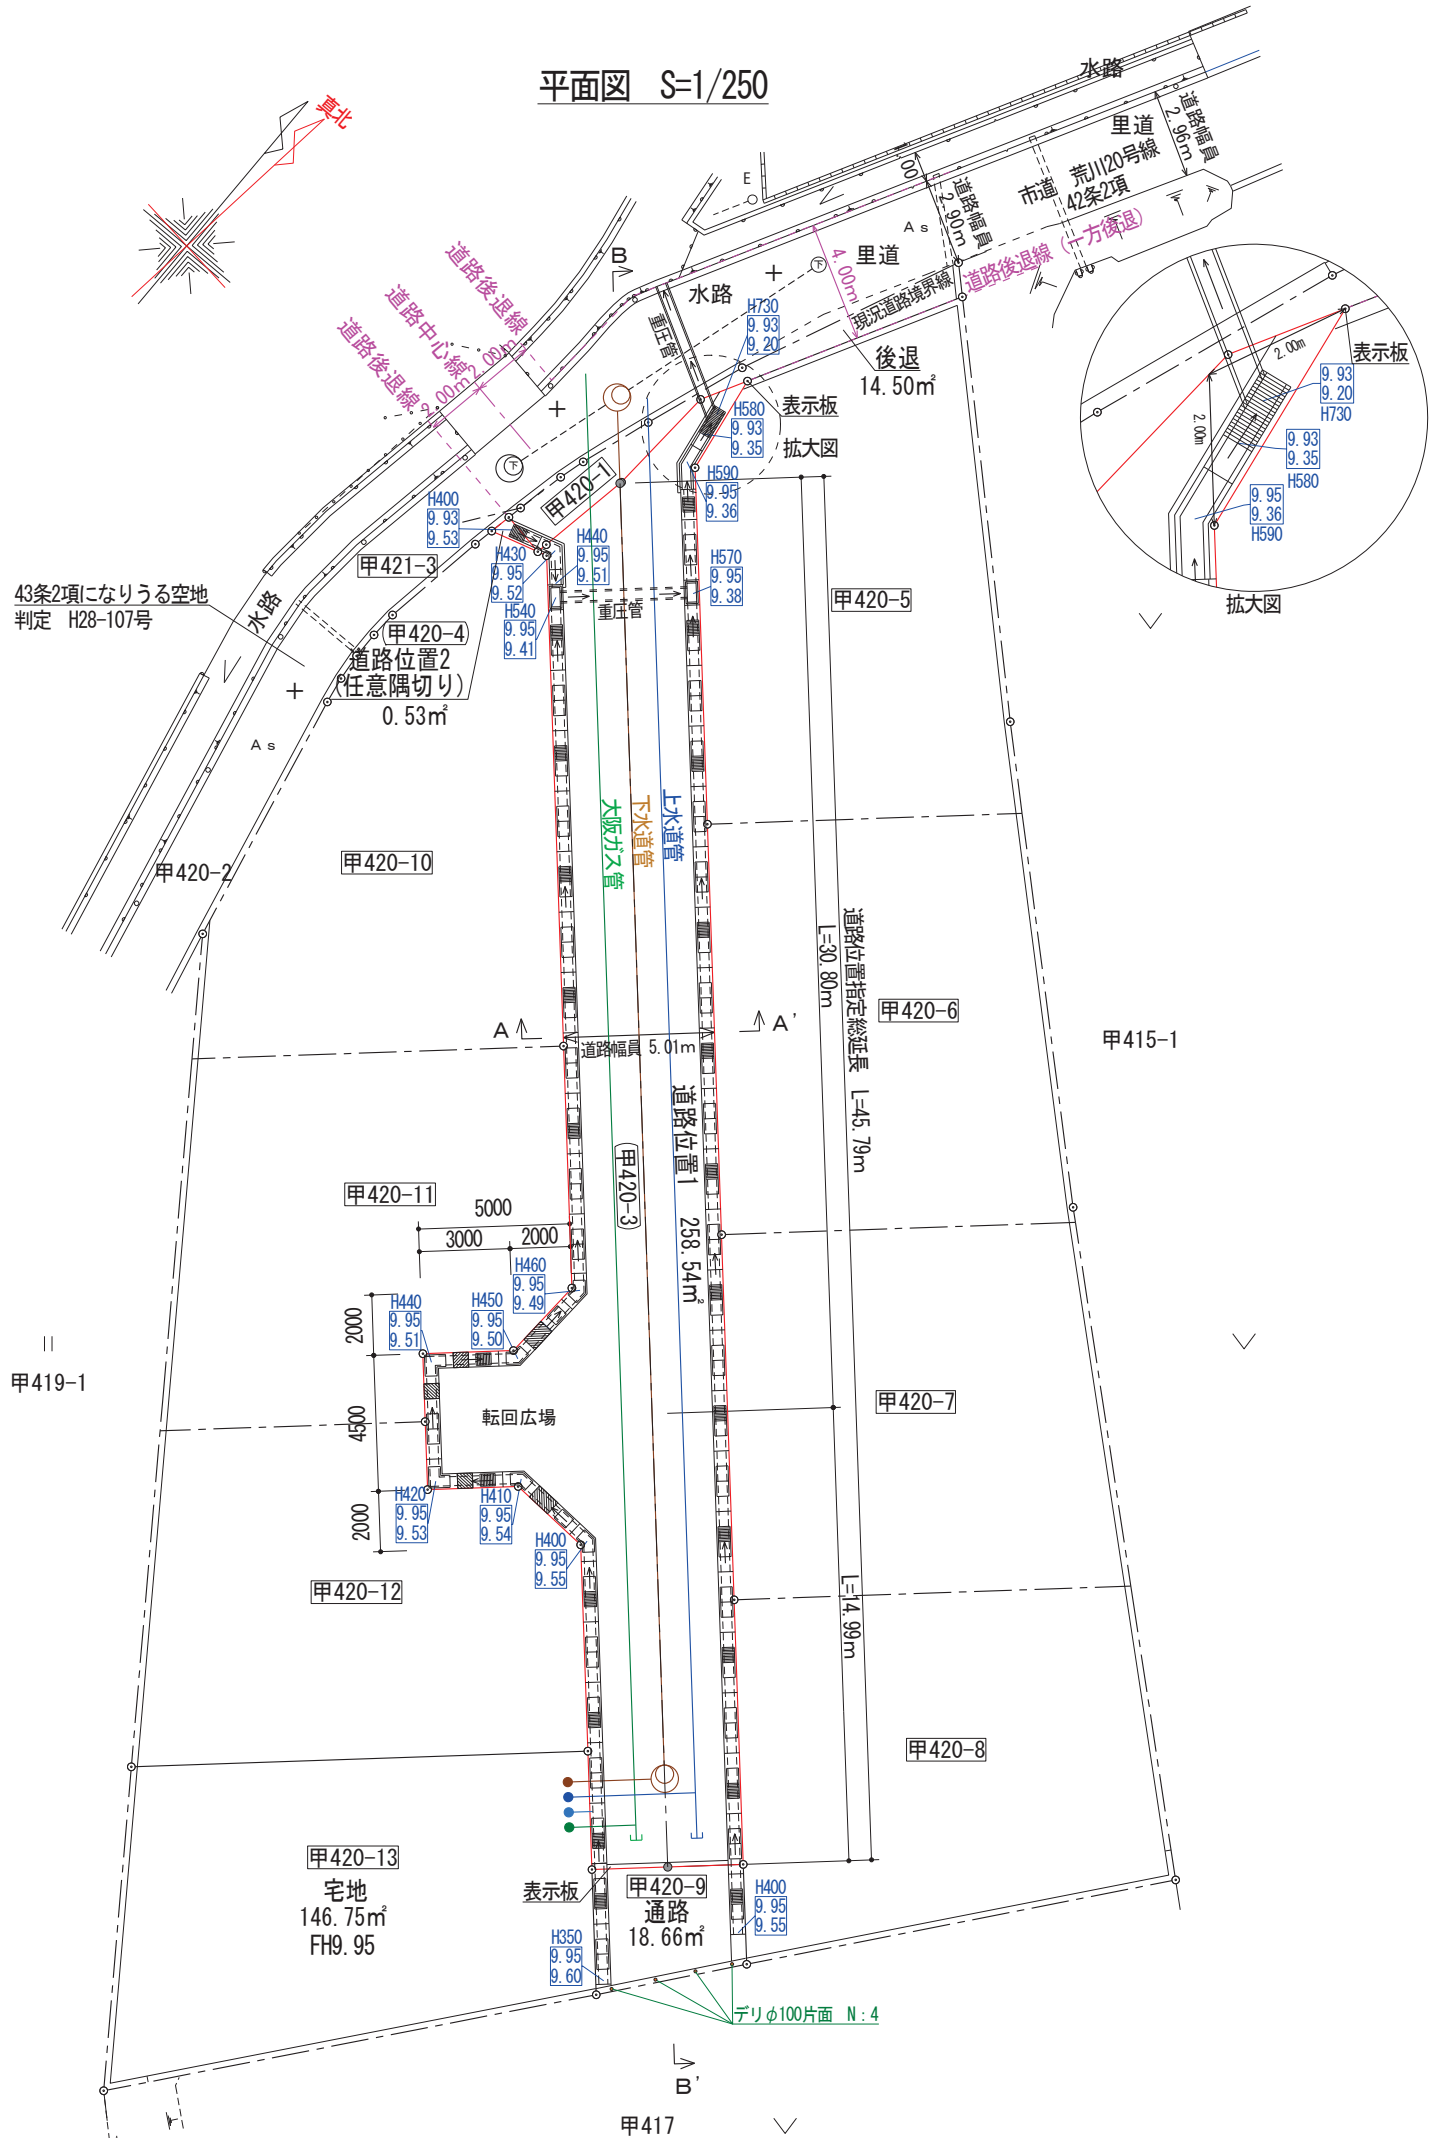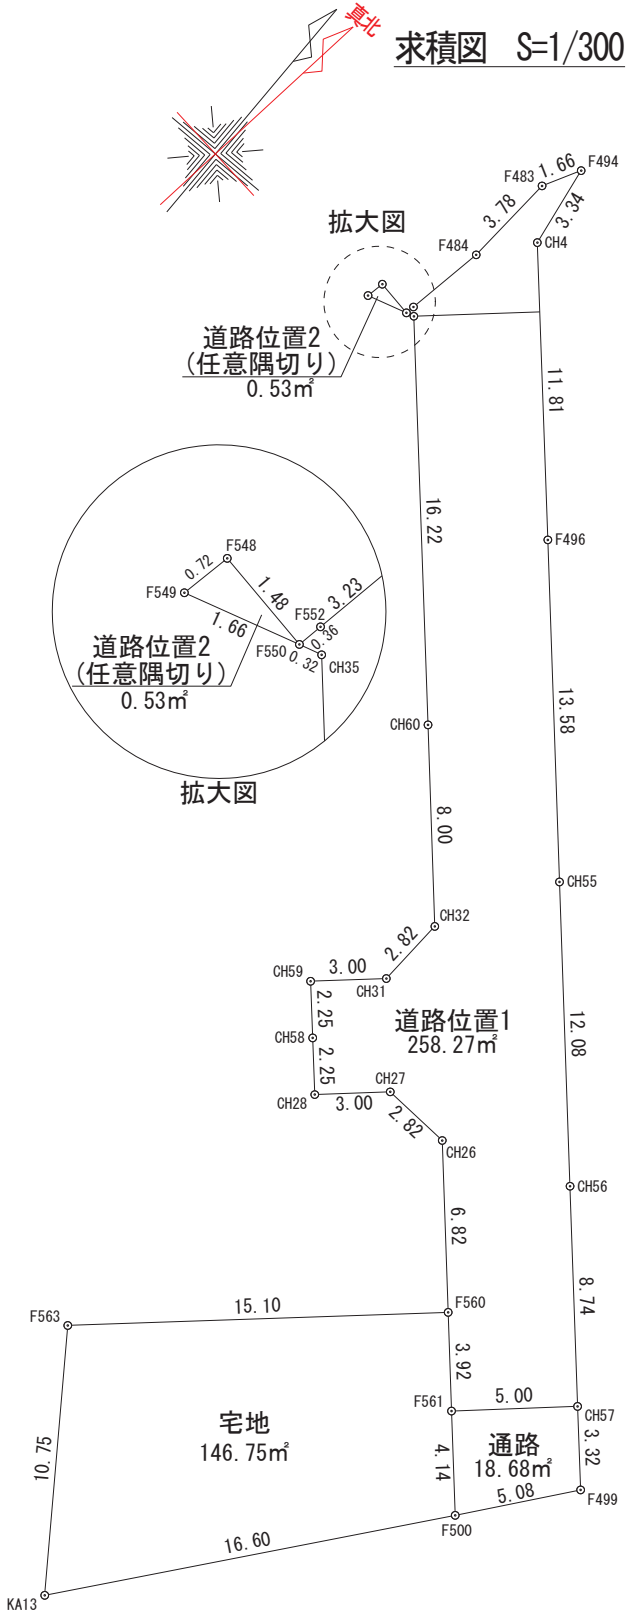

指定年月日・番号	令和	6	年	11	月	1	日	第	6-4	号
公告年月日・番号	令和	6	年	11	月	5	日	第	590	号
承 諾 書										
この図面記載のとおり道路の位置の指定を承諾します。										
道路の幅員 ・幅員別の 道路の延長	幅員	延長			道路の面積			223.15 m ²		
	5.00	37.94								
	5.00 m	5.00 m								



地 番	674-1				
No.	標識	Xn	Yn	辺 長	点間No
A10		141.125	127.397	4.471	A11
A11		137.299	125.083	3.119	KB40
KB40		134.637	123.456	10.488	KB41
KB41		128.575	132.015	0.170	KB54
KB54		128.434	131.919	5.007	KB55
KB55		125.634	136.070	7.628	KB1
KB1		131.954	140.343	15.865	A10
		倍 面 積		238.525306	
		面 積		119.2626530	
		地 積		119.26 m ²	


地 番	647-10				
No.	標識	Xn	Yn	辺 長	点間No
KB1		131.954	140.343	7.628	KB55
KB55		125.634	136.070	3.009	KB56
KB56		123.143	134.382	2.835	KB57
KB57		120.360	134.925	3.002	KB46
KB46		118.683	137.415	1.021	KB34
KB34		119.531	137.985	6.709	KB35
KB35		115.772	143.543	9.225	A7
A7		123.454	148.651	2.218	A8
A8		125.003	150.239	0.679	A9
A9		125.357	149.659	11.415	KB1
				倍 面 積	275.375799
				面 積	137.6878995
				地 積	137.68 m ²

地 番		647-4			
No.	標識	Xn	Yn	辺 長	点間No
KB54		128.434	131.919	11.918	KB53
KB53		118.563	125.239	12.817	KB52
KB52		107.945	118.059	1.160	KB42
KB42		106.984	117.409	5.008	KB44
KB44		104.269	121.618	9.556	KB63
KB63		112.182	126.976	4.209	KB62
KB62		115.669	129.335	2.830	KB61
KB61		116.219	132.112	3.007	KB60
KB60		114.540	134.607	5.004	KB46
KB46		118.683	137.415	3.002	KB57
KB57		120.360	134.925	2.835	KB56
KB56		123.143	134.382	3.009	KB55
KB55		125.634	136.070	5.007	KB54
倍 面 積				317.115432	
面 積				158.5577160	
地 積				158.55 m ²	

地 番 647-11					
No.	標識	Xn	Yn	辺 長	点間No
KB42		106.984	117.409	10.033	KB17
KB17		98.674	111.787	2.830	KB16
KB16		98.142	109.007	8.223	A3
A3		93.510	115.802	0.791	KB59
KB59		93.040	116.439	2.890	KB51
KB51		95.887	115.942	8.266	KB12
KB12		102.733	120.576	1.856	KB44
KB44		104.269	121.618	5.008	KB42
				倍 面 積	129.209498
				面 積	64.6047490
				地 積	64.60 m ²
位置指定道路合計				223.15m ²	


合計面積 A=480.09m²

計画道路縦断図S=1:200

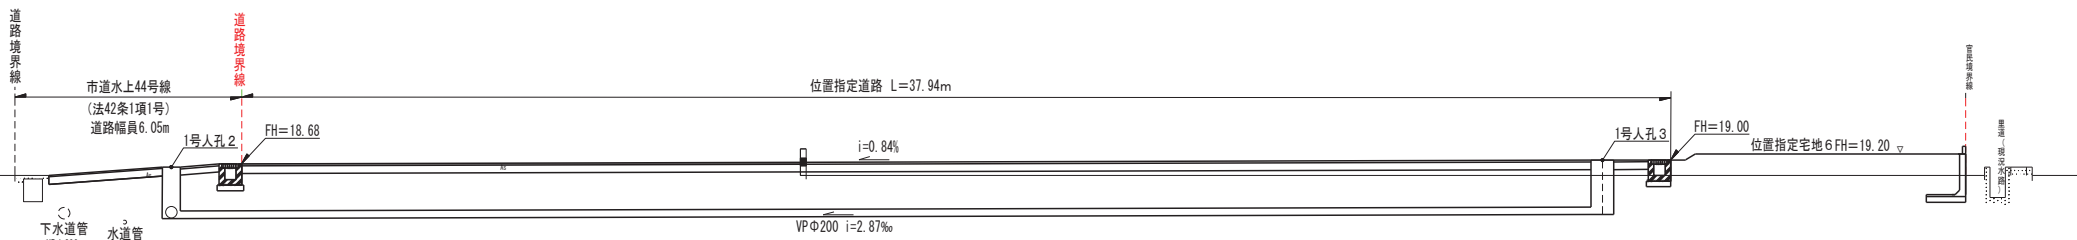


標準断面図



S=1:50

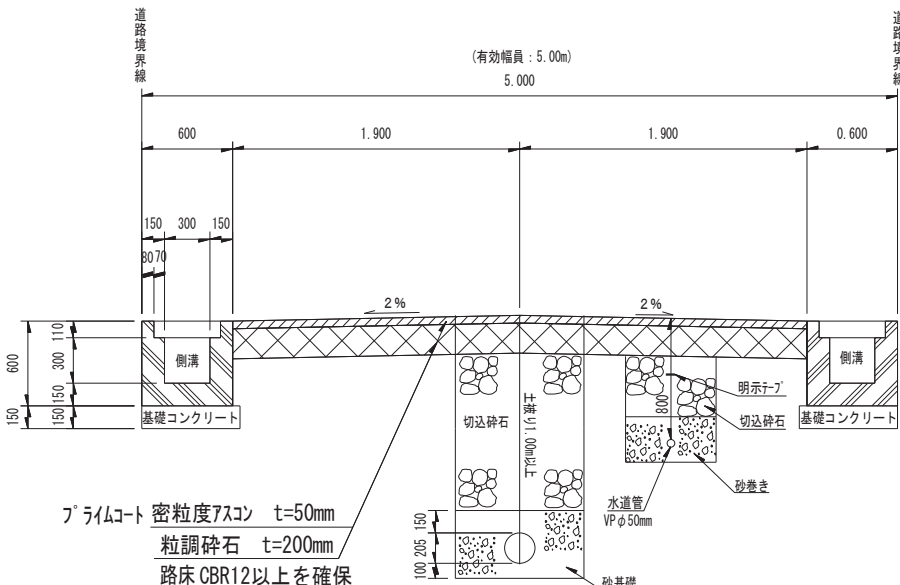


指定年月日・番号	令和 6 年 9 月 2 日 第 6-6 号									
公告年月日・番号	令和 6 年 9 月 3 日 第 470 号									
承 諾 書										
この図面記載のとおり道路の位置の指定を承諾します。										
道路の幅員 ・幅員別の 道路の延長	幅員		延長		道路の面積	140.80 m ²				
	6.00	m	23.45	m						

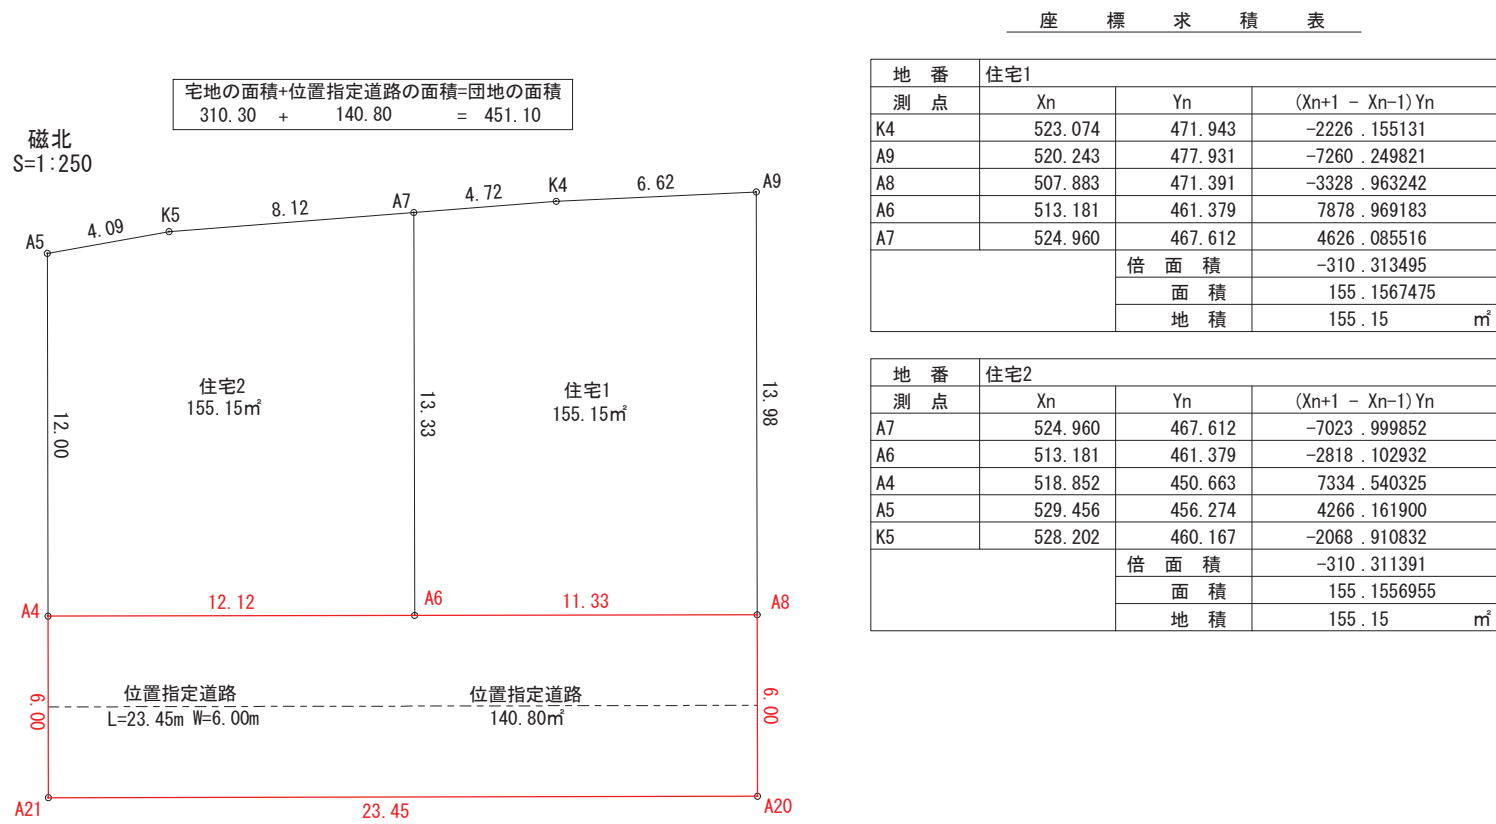

位置指定道路			
測 点	Xn	Yn	(Xn+1 - Xn-1) Yn
A8	507.883	471.391	-4999.101555
A20	502.576	468.583	2653.116946
A21	513.545	447.855	7289.287980
A4	518.852	450.663	-164.041332
A6	513.181	461.379	-5060.866251
	倍 面 積		-281.604212
	面 積		140.8021060
	地 積		140.80 m ²

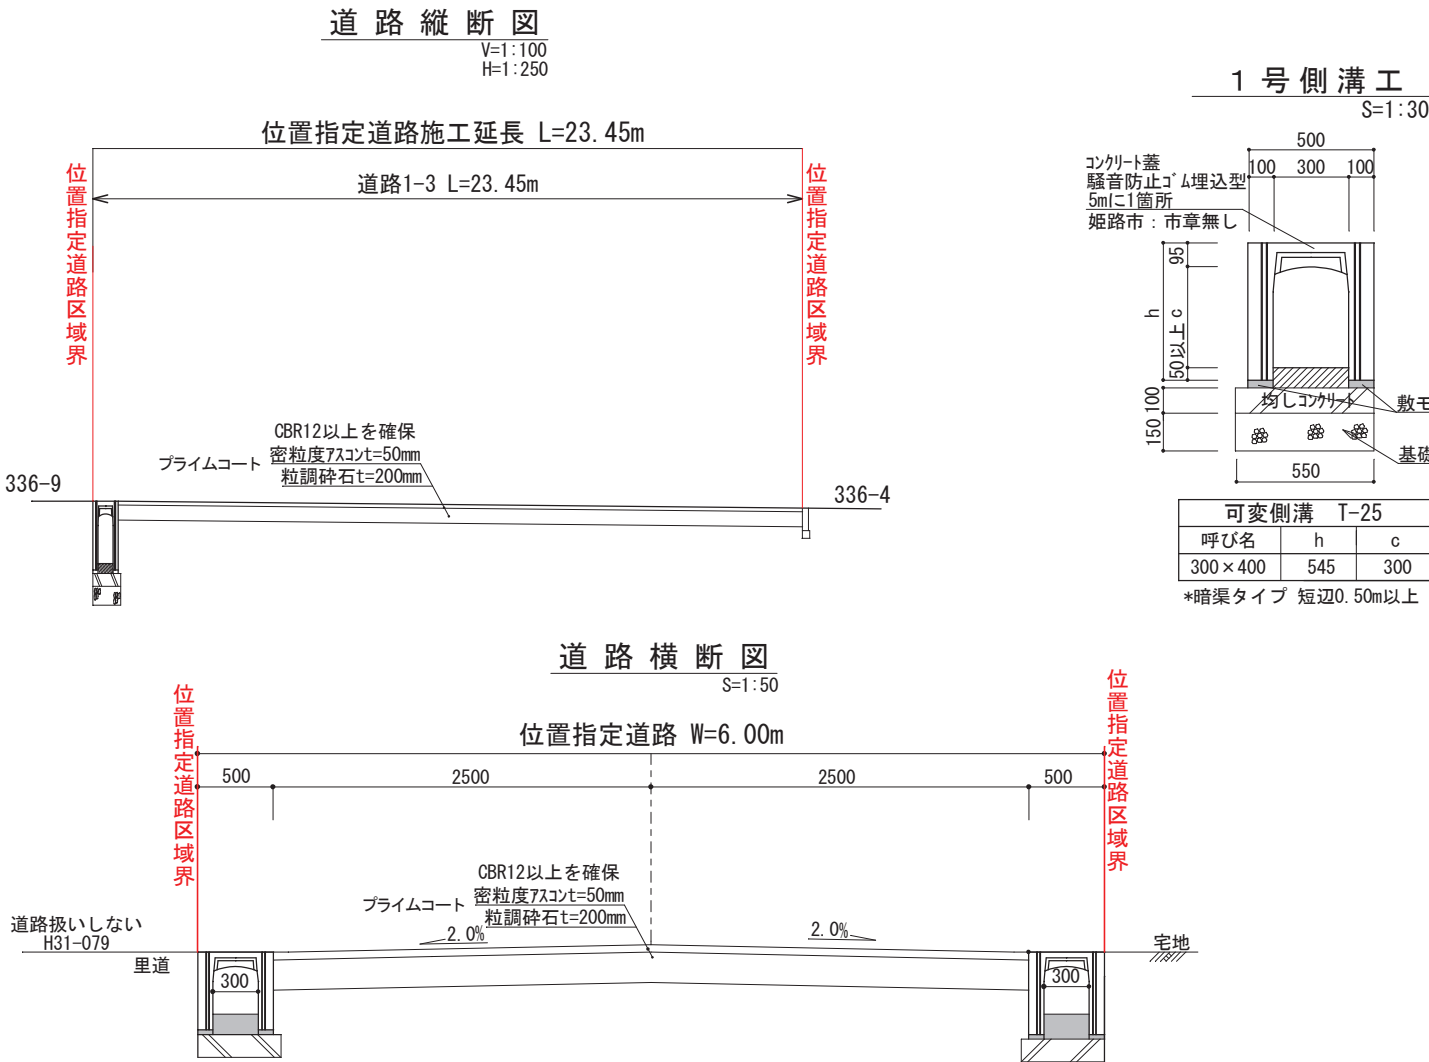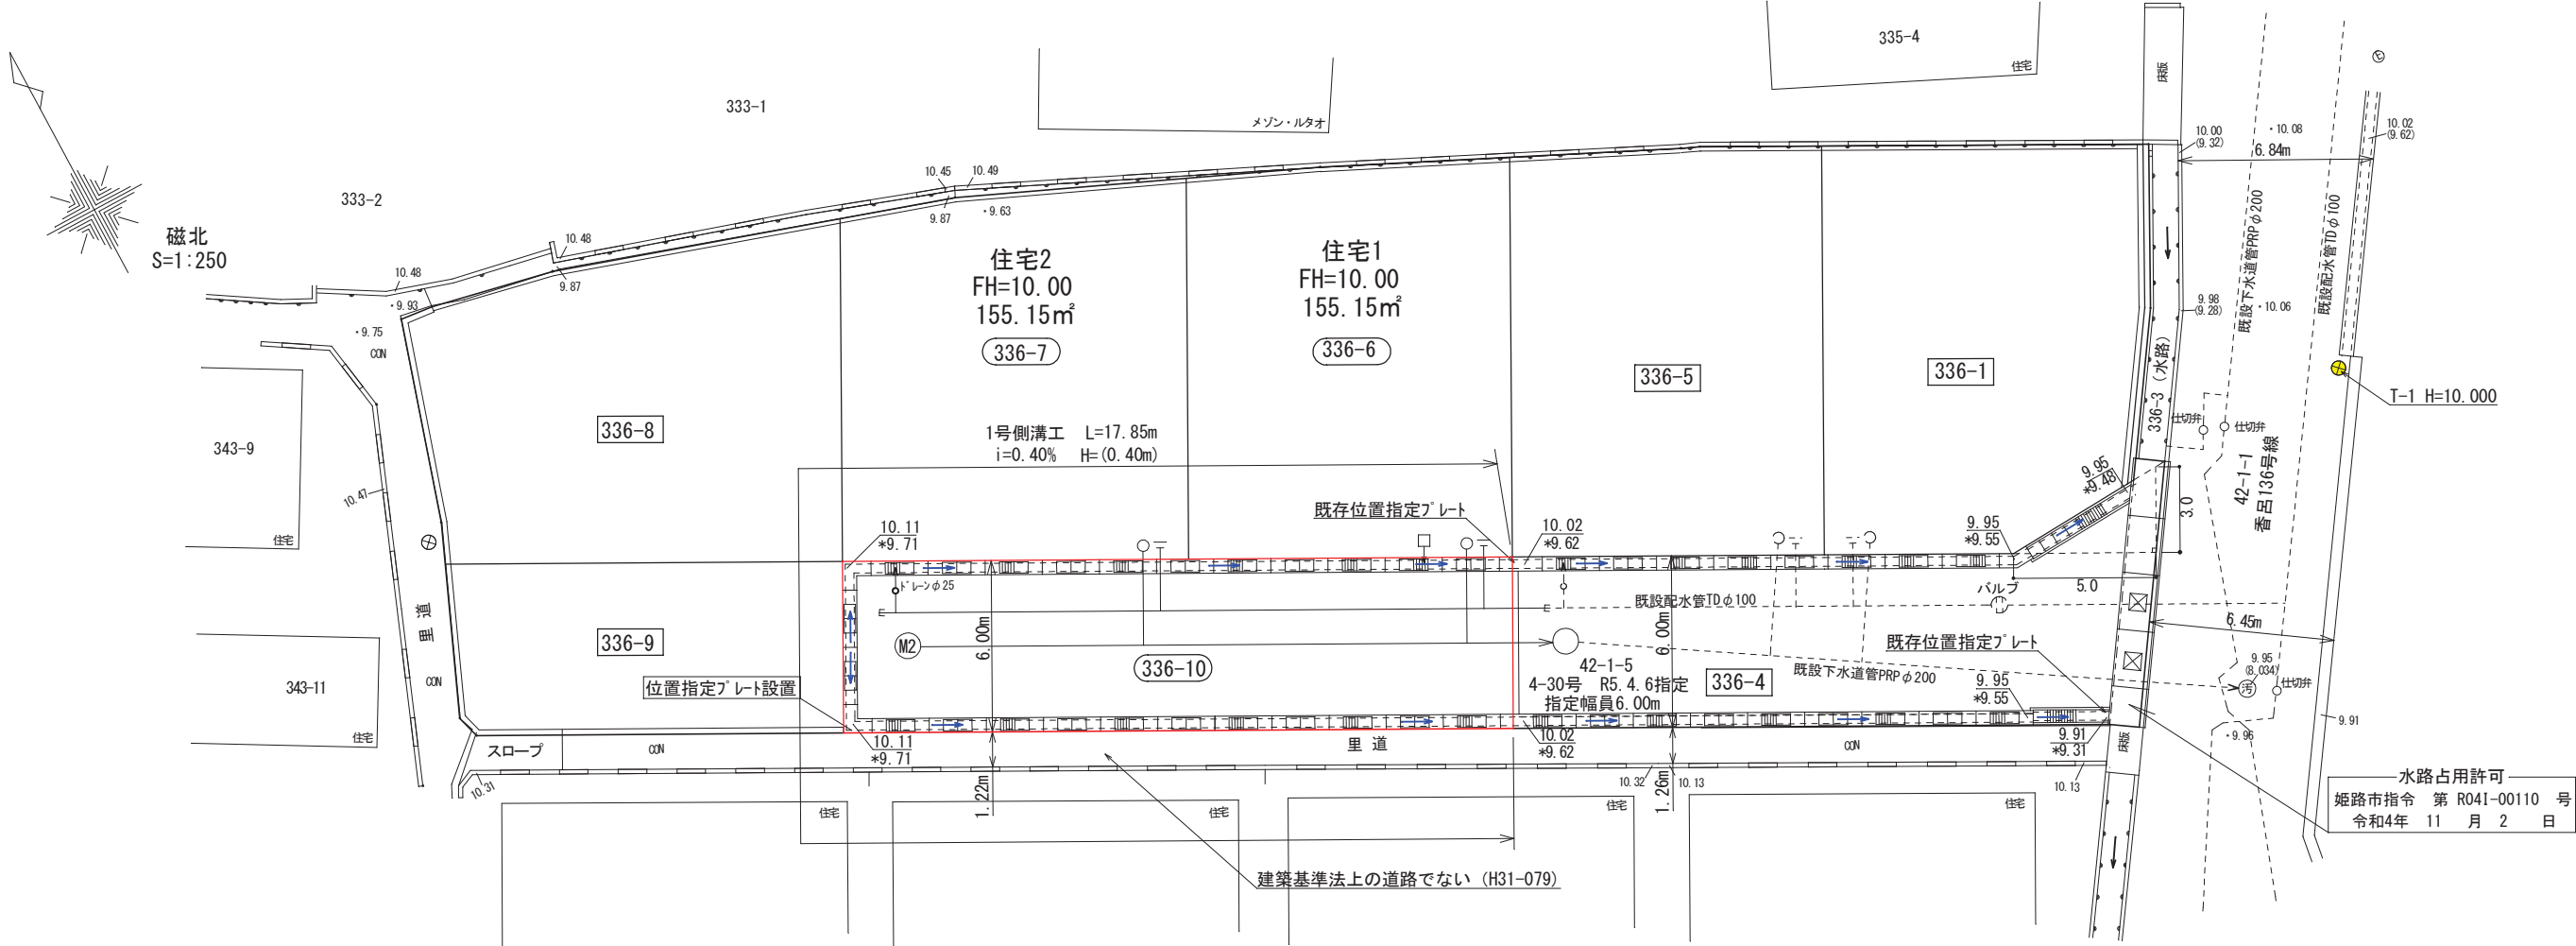

指定年月日・番号	令和	6	年	10	月	22	日	第	6-7	号
公告年月日・番号	令和	6	年	10	月	23	日	第	567	号
承 諾 書										
この図面記載のとおり道路の位置の指定を承諾します。										
道路の幅員 ・幅員別の 道路の延長	幅員		延長		道路の面積			75.76㎡		
	4.51	m	14.99	m						

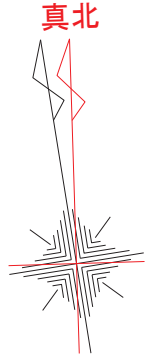


座 標 求 積 表			
地 番	道路位置指定		
測 点	Xn	Yn	(Xn+1 - Xn-1) Yn
K1	-129371.954	27588.650	353824.436250
F144	-129357.887	27592.880	423992.194080
F135	-129356.588	27588.561	-30430.182783
F134	-129358.990	27587.839	-271933.329023
F133	-129366.445	27585.597	-323358.368034
F132	-129370.712	27580.908	-151943.222172
倍 面 積			151.528318
面 積			75.76
地 積			75.76 ㎡

地 番	1号地		
測 点	Xn	Yn	(Xn+1 - Xn-1) Yn
F141	-129342.271	27576.207	-226952.183610
K8	-129353.365	27572.806	-333989.399078
F142	-129354.384	27572.525	-155095.453125
F134	-129358.990	27587.839	-60803.597156
F135	-129356.588	27588.561	346429.560477
F143	-129346.433	27585.339	315934.887567
F136	-129345.135	27585.730	114811.808260
倍 面 積			335.623335
面 積			167.81
地 積			167.81 ㎡


地 番	2号地		
測 点	Xn	Yn	(Xn+1 - Xn-1) Yn
F142	-129354.384	27572.525	-95979.959525
K7	-129362.471	27570.291	-239337.696171
K6	-129363.065	27570.208	-63383.908192
K15	-129364.770	27574.718	-210505.397212
K2	-129370.699	27580.823	-163885.250266
F132	-129370.712	27580.908	117329.182632
F133	-129366.445	27585.597	323358.368034
F134	-129358.990	27587.839	332736.926179
倍 面 積			332.265479
面 積			166.13
地 積			166.13 ㎡

合 計 409.70 ㎡


道路断面図 S=1/40

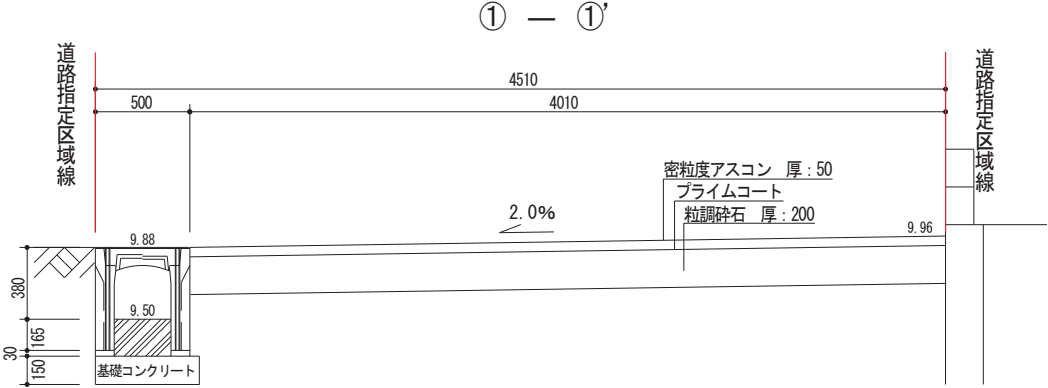


道路縦断面図 S=1/200

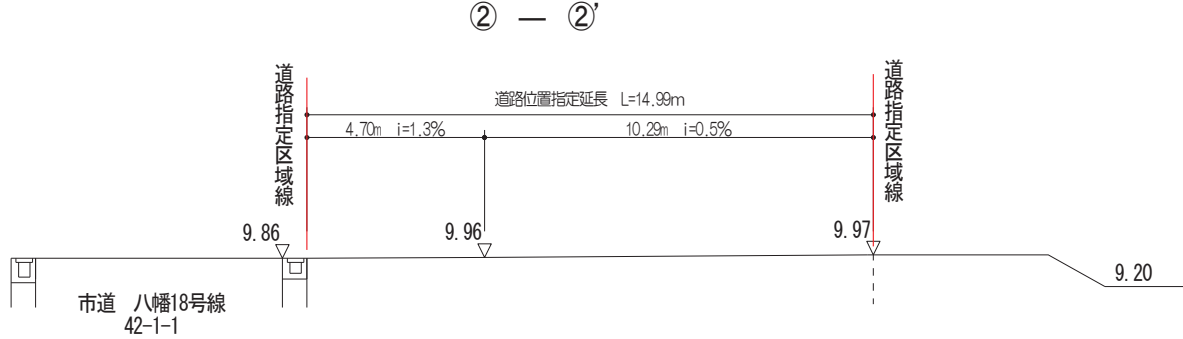


自由勾配側溝据付標準断面図 S=1/30

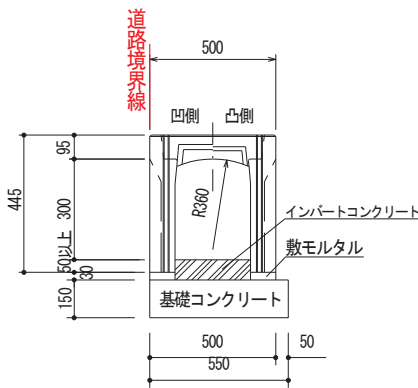



グレーチング詳細図 S=1/30
T-14 普通目 滑り止め 市草なし
5.00mに1箇所

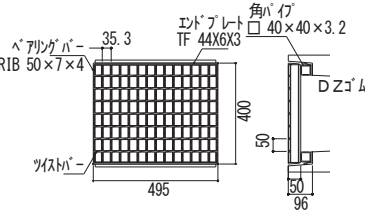

コンクリート蓋詳細図 S=1/30

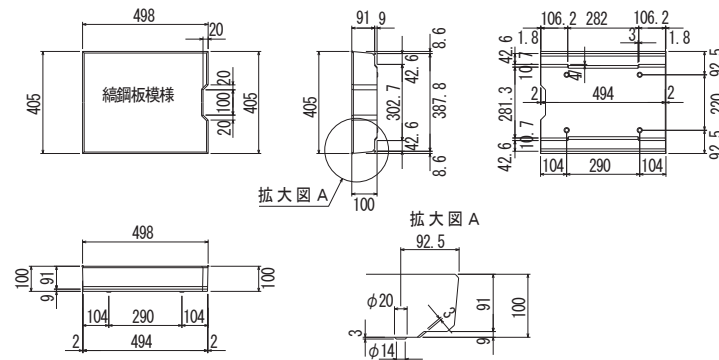





指定年月日・番号	令和	7	年	3	月	18	日	第	6-9	号
公告年月日・番号	令和	7	年	3	月	21	日	第	92	号
承 諾 書										
この図面記載のとおり道路の位置の指定を承諾します。										
道路の幅員 ・幅員別の 道路の延長	幅員		延長		道路の面積			188.94 m ²		
	6.00 m		30.47 m							

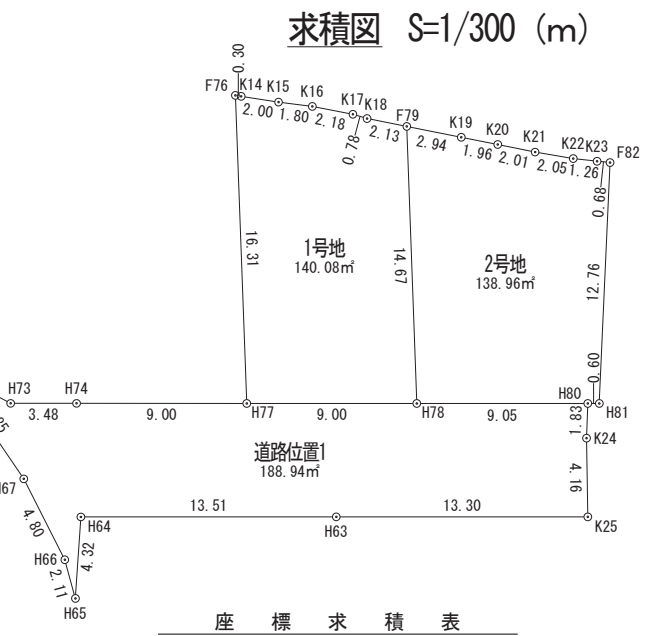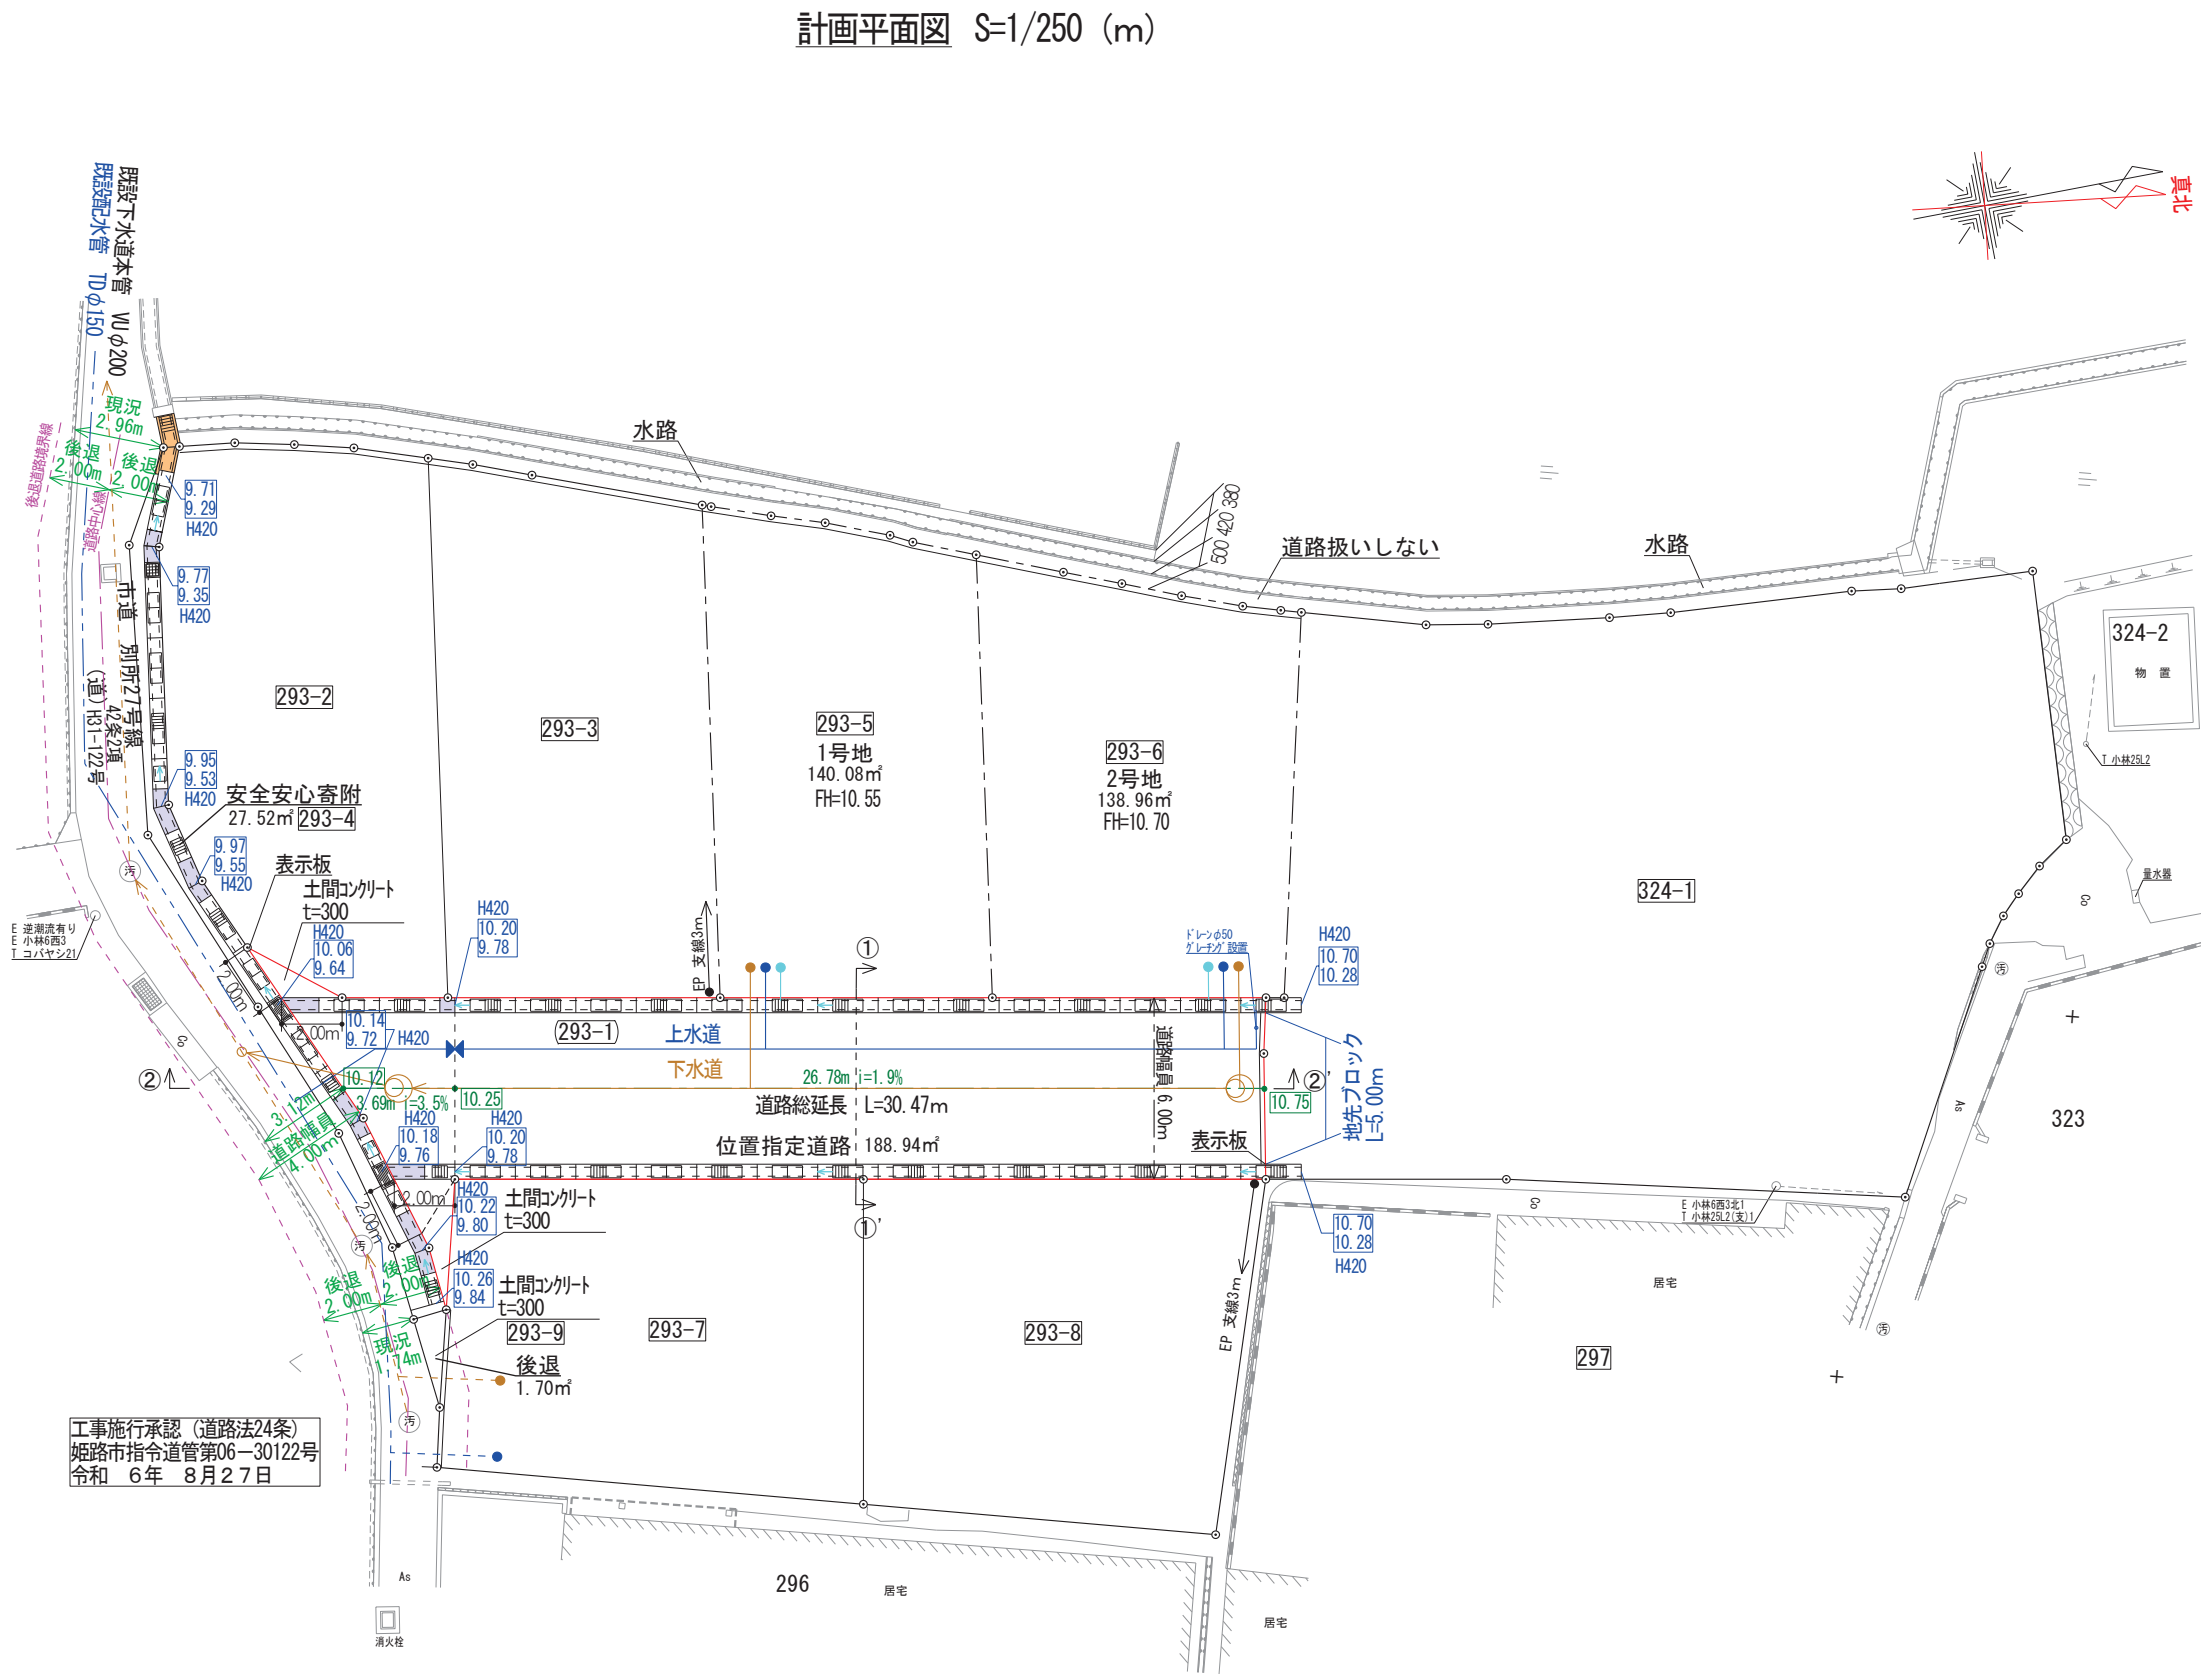


地番	1号地			
測点	Xn	Yn	(Xn+1 - Xn-1) Yn	
F79	1028.533	1004.553	241.092720	
K18	1026.552	1003.749	-2689.043571	
K17	1025.854	1003.387	-2735.232962	
K16	1023.826	1002.577	-3756.656019	
K15	1022.107	1002.013	-3612.256865	
K14	1020.221	1001.343	-2173.915653	
F76	1019.936	1001.236	-2758.405180	
H77	1017.466	1017.364	6486.712864	
H78	1026.312	1019.054	11277.870618	
		倍面積	280.165952	
		面積	140.08	
		地積	140.08	m

地番	2号地			
測点	Xn	Yn	(Xn+1 - Xn-1) Yn	
K23	1038. 082	1008. 246	-1883. 403528	
K22	1036. 873	1007. 875	-3155. 656625	
K21	1034. 951	1007. 156	-3813. 092616	
K20	1033. 087	1006. 392	-3715. 599264	
K19	1031. 259	1005. 606	-4579. 775640	
F79	1028. 533	1004. 553	-4969. 523691	
H78	1026. 312	1019. 054	6794. 033018	
H80	1035. 200	1020. 752	9677. 749712	
H81	1035. 793	1020. 865	3614. 882965	
F82	1038. 741	1008. 441	2308. 321449	
		倍面積	277. 935780	
		面積	138. 96	
		地積	138. 96	m ²

地番	道路位置1		
測点	X _n	Y _n	(X _{n+1} - X _{n-1}) Y _n
H64	1007.720	1021.621	14682.737012
H63	1020.998	1024.152	26987.429352
K25	1034.071	1026.644	14156.394116
K24	1034.787	1022.542	1154.449918
H80	1035.200	1020.752	-8650.873200
H78	1026.312	1019.054	-18071.903636
H77	1017.466	1017.364	-17999.203888
H74	1008.620	1015.674	-12464.351328
H73	1005.194	1015.020	-6311.394360
H68	1002.402	1012.787	-69.882303
H67	1005.125	1019.073	4131.321942
H66	1006.456	1023.690	1536.558690
H65	1006.626	1025.803	1296.614992
	倍面積		377.897307
	面積		188.94
	地積		188.94 m ²
	合 計		467.98

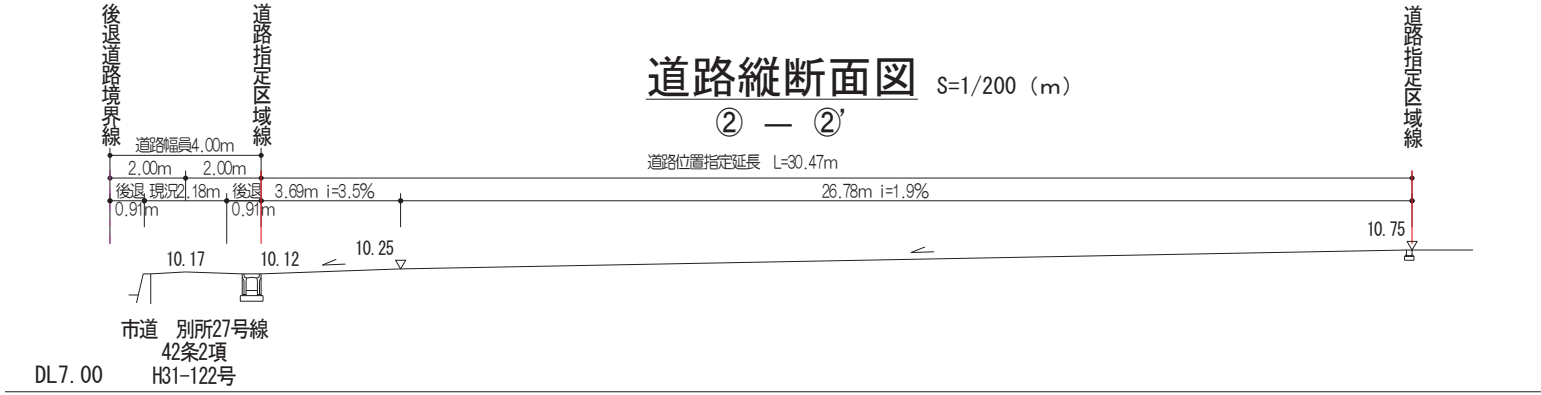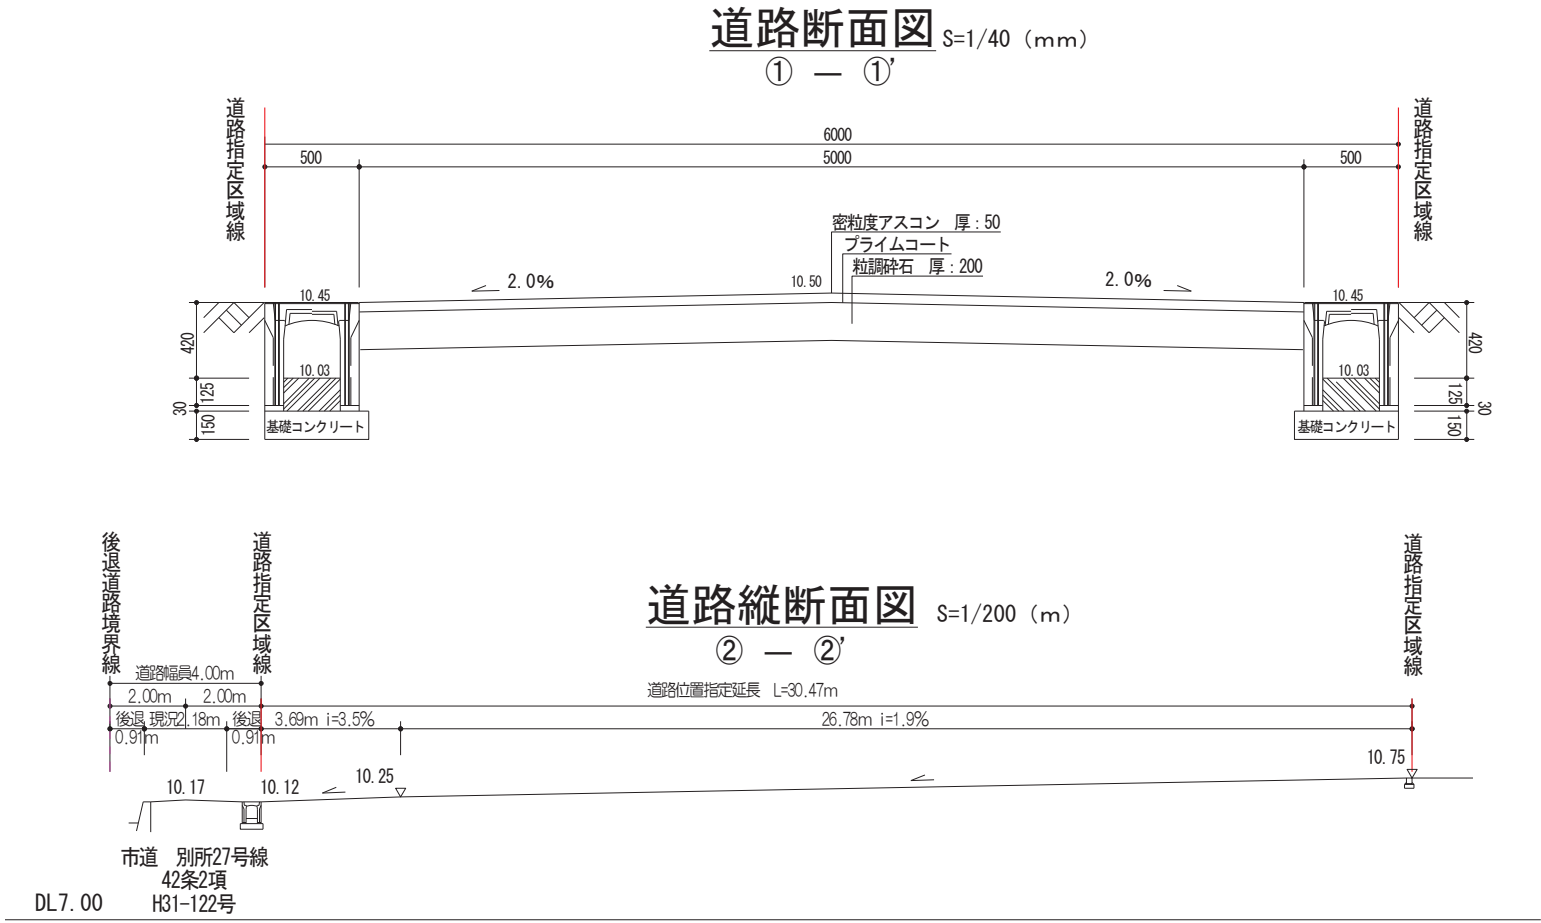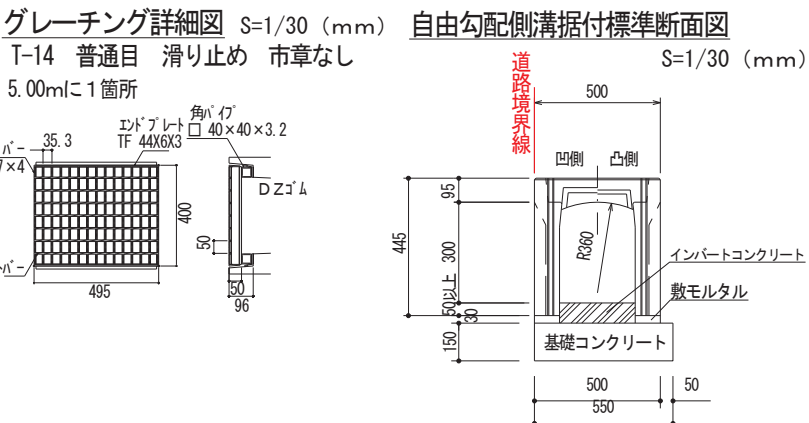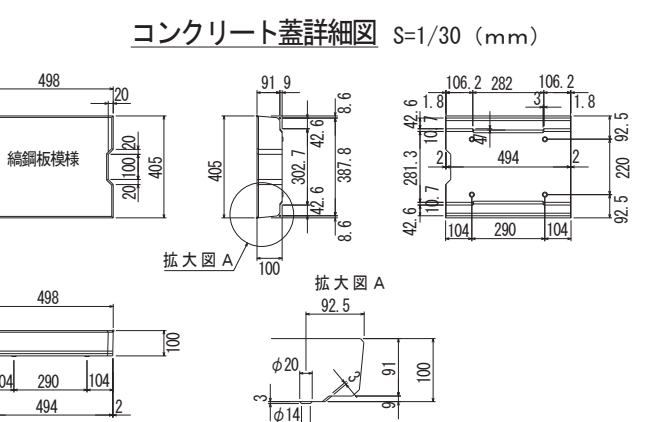

指定年月日・番号	令和 7 年 1 月 31 日 第 6-10 号									
公告年月日・番号	令和 7 年 2 月 3 日 第 42 号									
承 諾 書										
この図面記載のとおり道路の位置の指定を承諾します。										
道路の幅員 ・幅員別の 道路の延長	幅員		延長		道路の面積	237.20 m ²				
	4.50 m		44.18 m							
	5.00 m		6.00 m							

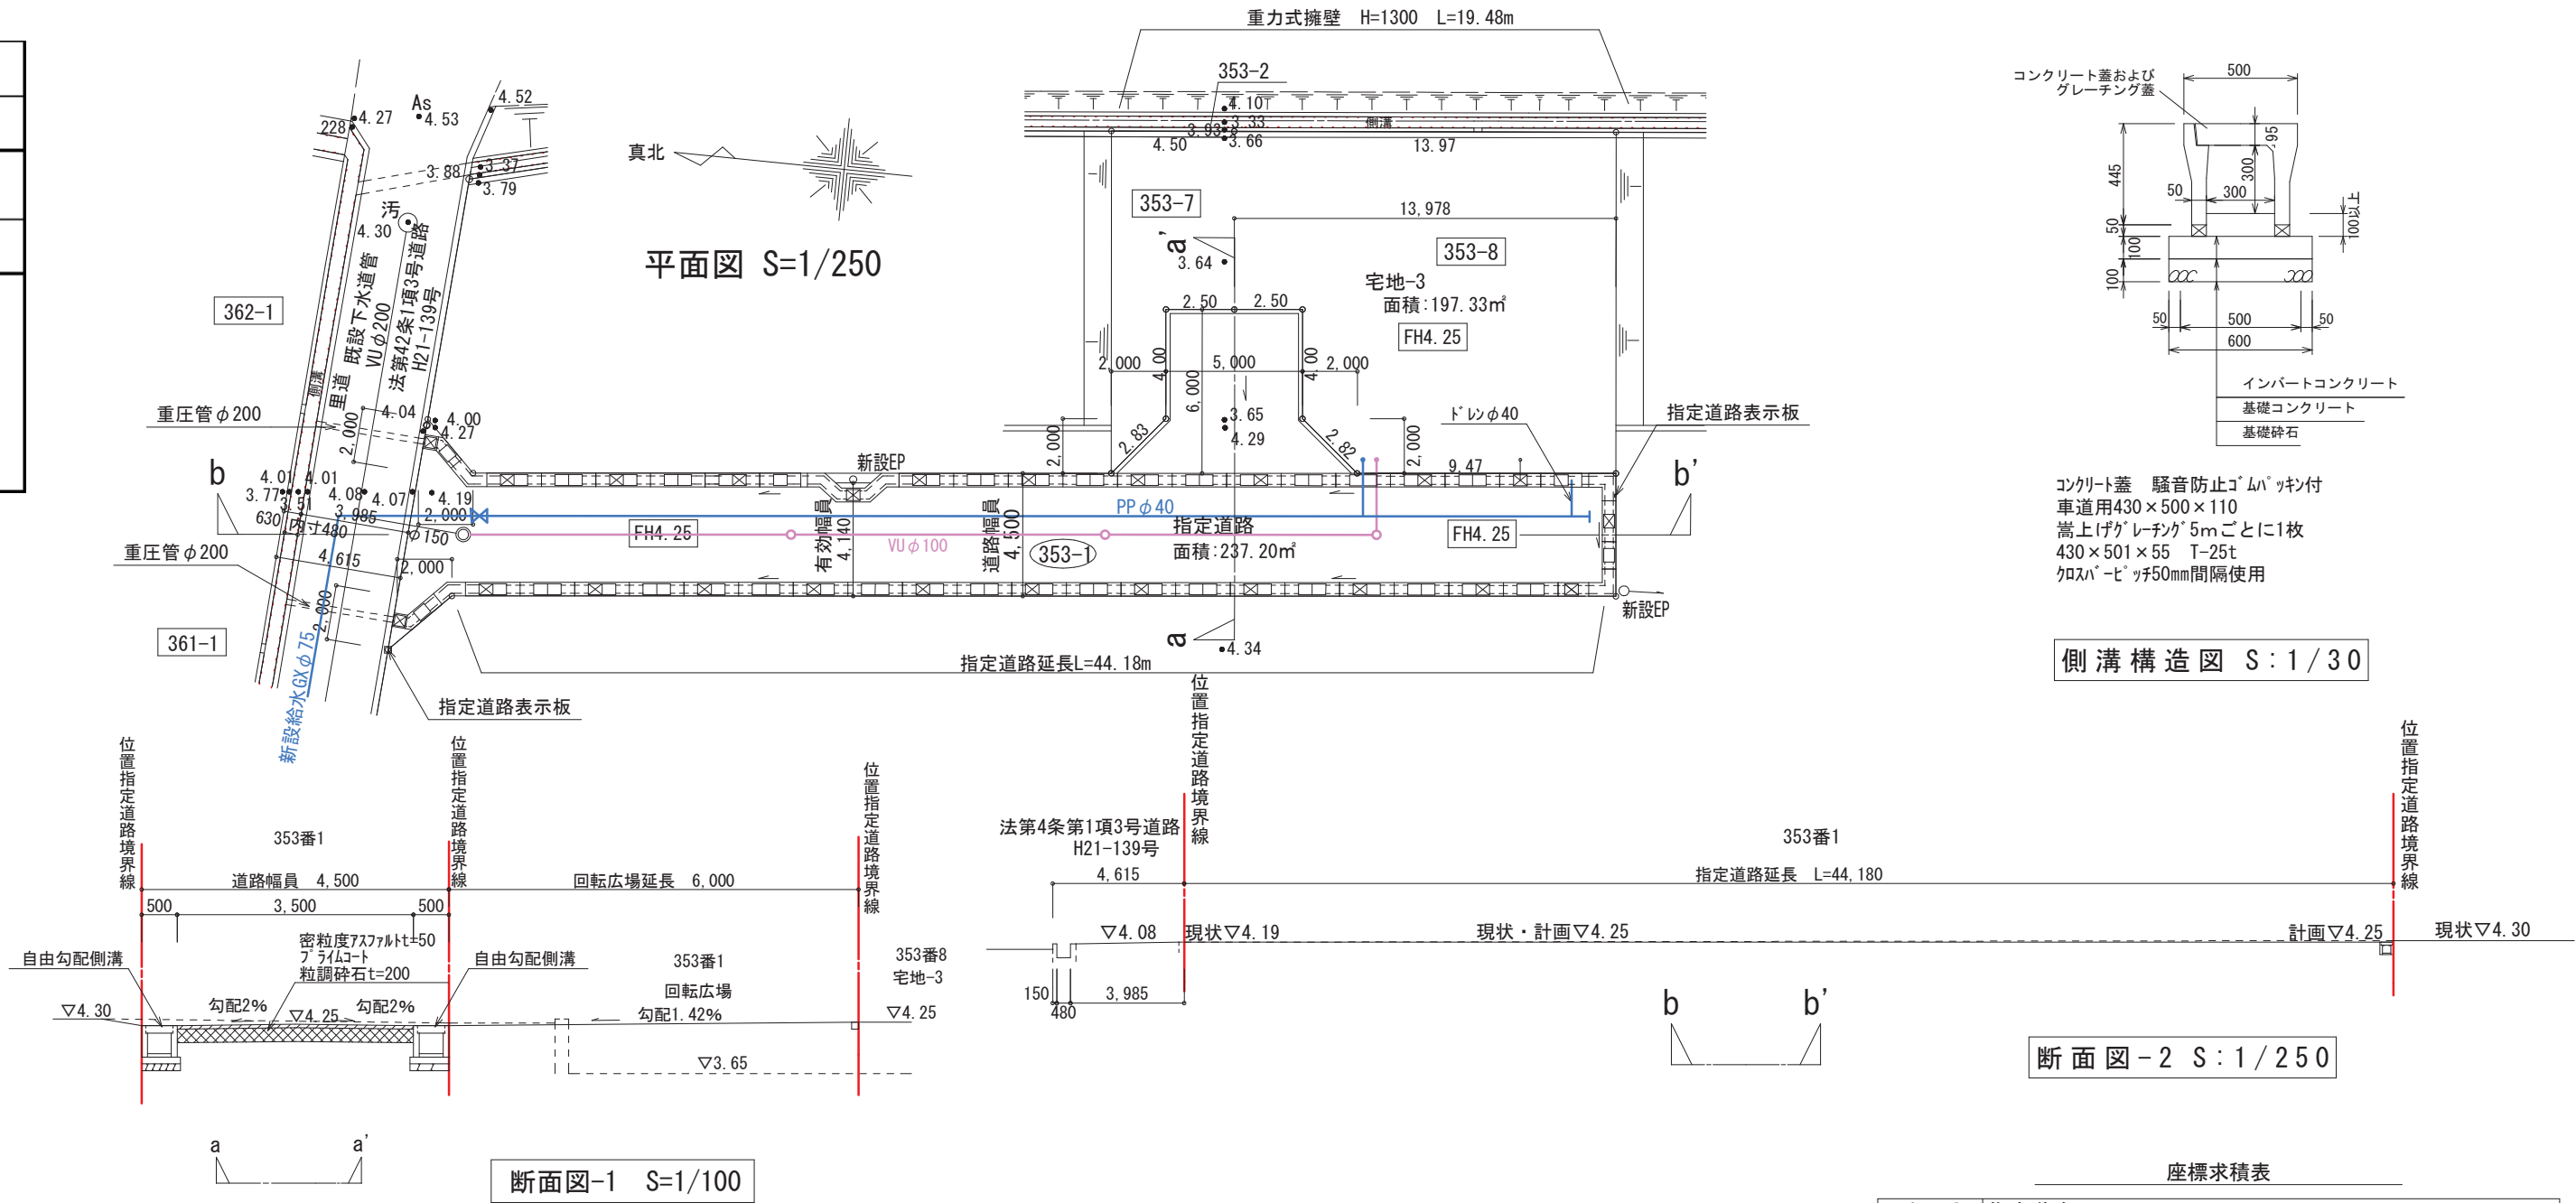

座標求積表			
地番	指定道路		
測点	Xn	Yn	(Xn+1 - Xn-1) Yn
F42	-131755.188	24428.147	-52080.809404
D25	-131756.239	24429.230	-1061816.481950
F9	-131798.653	24433.488	-1025155.856016
D4	-131798.196	24437.973	241715.990943
F12	-131788.762	24437.021	283958.184020
D6	-131786.576	24438.814	63223.211818
D7	-131786.175	24442.795	70615.234755
D8	-131783.687	24442.545	121650.546465
D9	-131781.198	24442.295	51059.954255
F45	-131781.598	24438.314	34067.009716
F40	-131779.804	24436.123	273489.088616
F44	-131770.406	24435.178	568166.758856
F39	-131756.552	24433.785	360593.799030
F43	-131755.648	24434.670	44984.227470
F38	-131754.711	24435.589	23311.551906
KA2	-131754.694	24435.357	14758.955628
F29	-131754.107	24427.032	-12066.953808
		倍面積	474.412300
		面積	237.20
		地積	237.20 m ²

地番	宅地-3		
測点	Xn	Yn	(Xn+1 - Xn-1) Yn
F45	-131781.598	24438.314	-34067.009716
D9	-131781.198	24442.295	-51059.954255
D8	-131783.687	24442.545	-44876.512620
D19	-131783.034	24449.037	125594.703069
F41	-131778.550	24448.596	78968.965080
F40	-131779.804	24436.123	-74481.302904
D7	-131786.175	24442.795	-70615.234755
D6	-131786.576	24438.814	-63223.211818
F12	-131788.762	24437.021	-283958.184020
D4	-131798.196	24437.973	-199975.933059
D20	-131796.945	24450.406	370717.055772
		倍面積	394.679475
		面積	197.3397375
		地積	197.33 m ²

造成面積			
	底辺 (m)	高さ (m)	倍面積 (m ²)
①	10.823	0.995	10.768885
②	10.823	0.995	10.768885
③	10.777	0.995	10.723115
④	10.777	0.995	10.723115
倍面積	計		42.984000
造成面積 (m ²)			21.49


合 計 456.02 m²

指定年月日・番号	令和 7 年 3 月 25 日 第 6-11 号
公告年月日・番号	令和 7 年 3 月 27 日 第 99 号
承 諾 書	
この図面記載のとおり道路の位置の指定を承諾します。	
道路の幅員 ・幅員別の 道路の延長	幅員 5.50 m 延長 14.98 m 道路の面積 86.48 m ²

平面图

S=1/250
単位：メートル

姫路市御立中六丁目

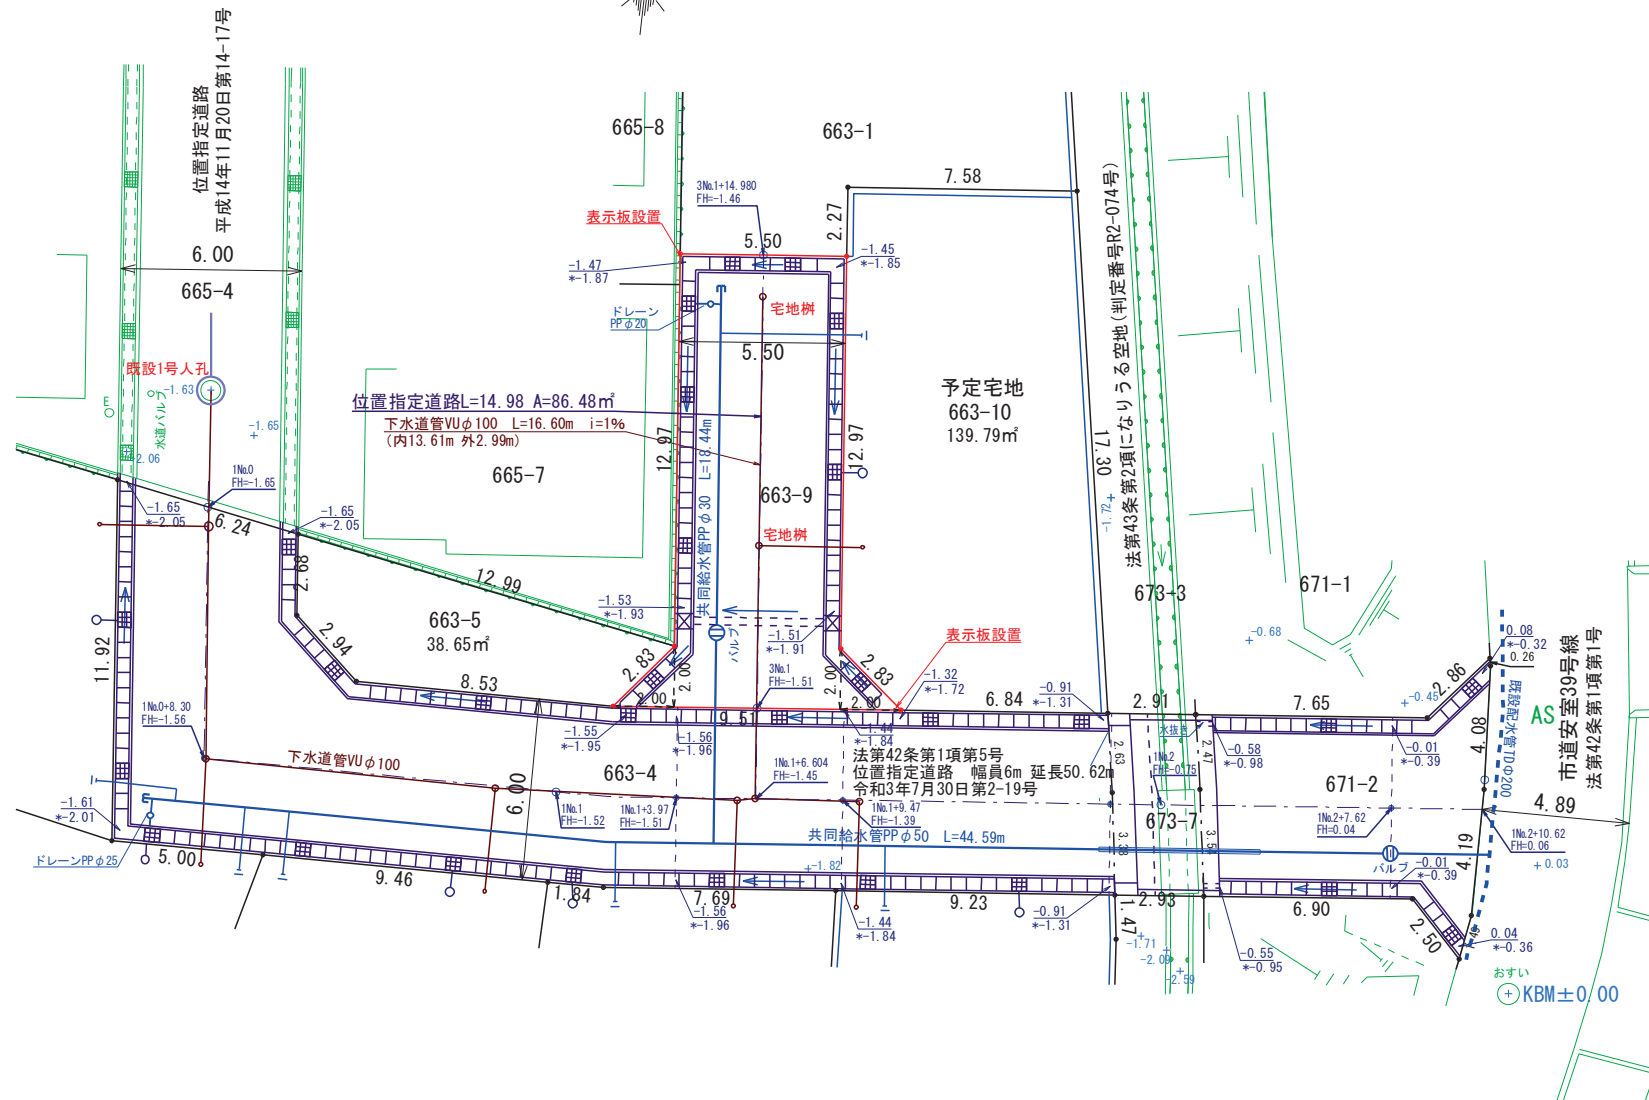


凡 例			
	水 路		境界線
	暗 渠		水勾配
	ブロック塀		計面上水施設
	現況地盤高		計面下水施設
	既設配水管 TDφ200		計面天端高 *計面底高
	既設1号人孔		雨水浸透枳

求積図

$$S=1/500$$

単位：メートル

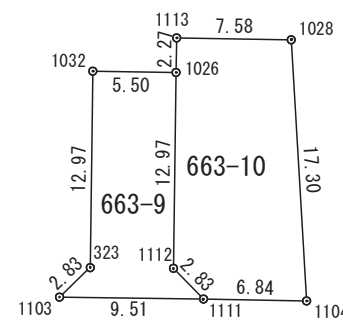


座 標 求 積 表				
地 番		663-9		
測 点	X _n	Y _n	(X _{n+1} - X _n -1)Y _n	距 離
1103	510. 473	473. 865	-999. 855150	2. 91
1101	510. 536	483. 374	-515. 103356	9. 83
1112	512. 367	483. 401	7224. 394807	12. 97
1026	525. 243	481. 589	6287. 625984	5. 50
1032	525. 423	476. 083	-6140. 042451	12. 97
323	512. 446	475. 896	-7114. 645200	2. 83
		倍 面 積	172. 978346	
		面 積	86. 4891730	
		地 積	86. 48	m ²

測 點	663-10				距 離
	Xn	Yn	(Xn+1 - Xn-1)Yn		
1111	510.336	483.374	-1029.586620		6.84
1104	510.237	490.217	8418.986758		17.30
1028	527.510	489.209	8503.920047		7.28
1113	527.620	481.622	-1043.674874		2.57
1026	525.343	481.588	-7345.677017		12.97
1112	512.367	481.401	-7224.394807		2.83
		倍面積	279.533487		
		面積	279.7917435		
		地積	139.79	m ²	


現場打側溝① S=1/30

単位：ミリメートル

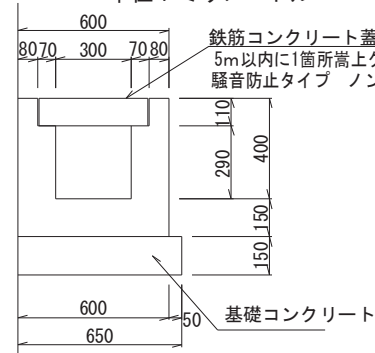

並目グレーチング蓋 S=1/30

☐ (騒音防止型) 単位：ミリメートル
 車道縦断用 L=0.5m(T-25)

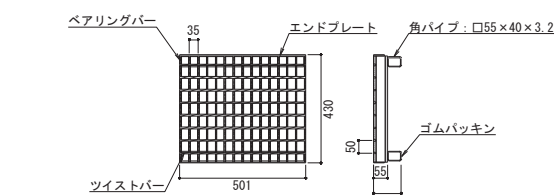


現場打側溝蓋断面図


S=1/30 単位：ミリメートル

現場打側溝蓋構造図

S=1/30 単位：ミリメートル

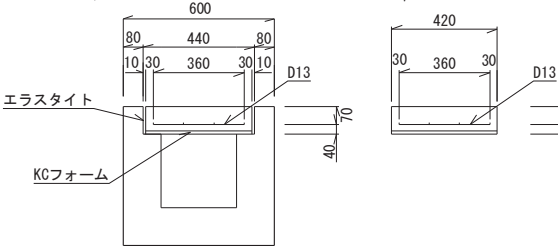


現場打集水桝 S=1/30 単位：ミリメートル

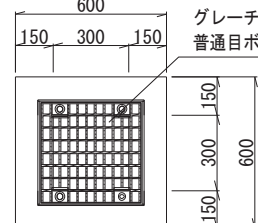


重压管 $\phi 250$ S=1/30

単位：ミリメートル

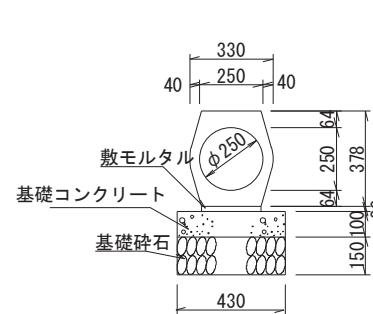


鉄筋コンクリート蓋構造図 S=1/30

単位：ミリメートル

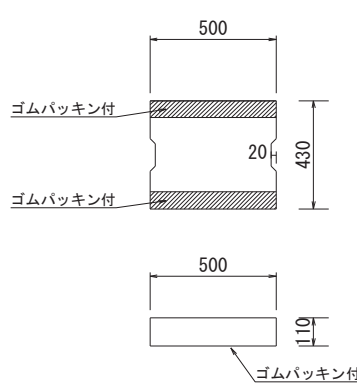


道路縦断面図 S=1/250

単位：メートル

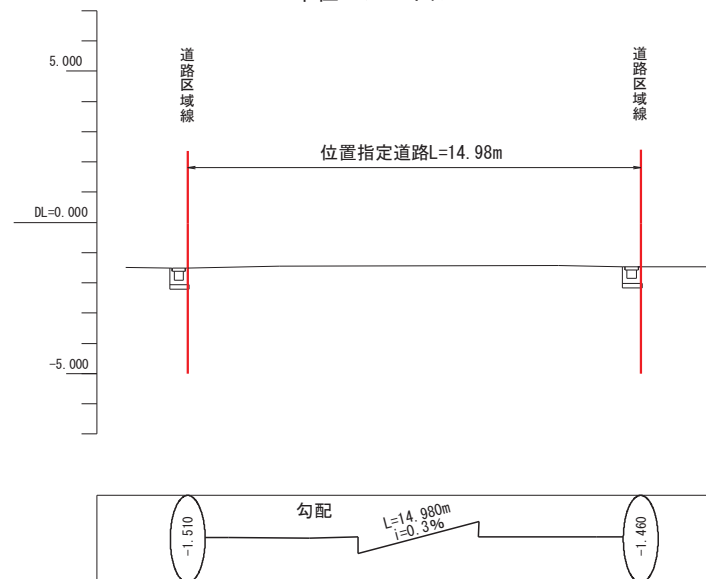

道路横断面図 S=1/50

単位：ミリメートル

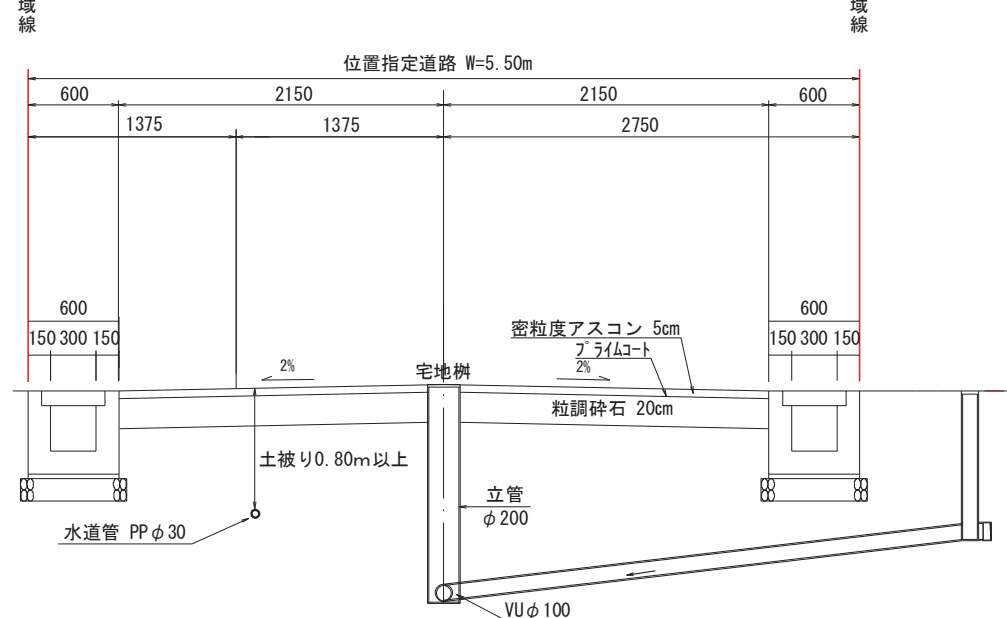

指定年月日・番号	令和 6 年 12 月 10 日 第 6-15 号				
公告年月日・番号	令和 6 年 12 月 11 日 第 654 号				
承 諾 書					
この図面記載のとおり道路の位置の指定を承諾します。					
道路の幅員 ・幅員別の 道路の延長	幅員	延長		道路の面積	175.04 m ²
	4.50 m	21.31 m			
	4.00 m	8.98 m			
	4.00 m	8.80 m			

木・2

567-7

木・2

567-8

木・2

567-11

木・2

567-9

木・2

567-3

木・2

567-6

木・2

567-1

木・2

567-4

木・2

567-2

木・2

567-5

木・2

567-1

木・2

567-3

木・2

567-6

木・2

567-1

木・2

567-4

木・2

567-1

木・2

567-3

木・2

567-6

木・2

567-1

木・2

567-4

木・2

567-1

木・2

567-3

木・2

567-6

木・2

567-1

木・2

567-4

木・2

567-1

木・2

567-3

木・2

567-6

木・2

567-1

木・2

567-4

木・2

567-1

木・2

567-3




木・2

567-6


木・2

56


指定年月日・番号	令和 6 年 12 月 10 日 第 6-16 号								
公告年月日・番号	令和 6 年 12 月 11 日 第 655 号								
承 諾 書									
この図面記載のとおり道路の位置の指定を承諾します。									
道路の幅員 ・幅員別の 道路の延長	<table><tr><td>幅員</td><td>延長</td><td>道路の面積</td><td></td></tr><tr><td>4.50 m</td><td>14.43 m</td><td>72.70 m²</td><td>m²</td></tr></table>	幅員	延長	道路の面積		4.50 m	14.43 m	72.70 m ²	m ²
幅員	延長	道路の面積							
4.50 m	14.43 m	72.70 m ²	m ²						

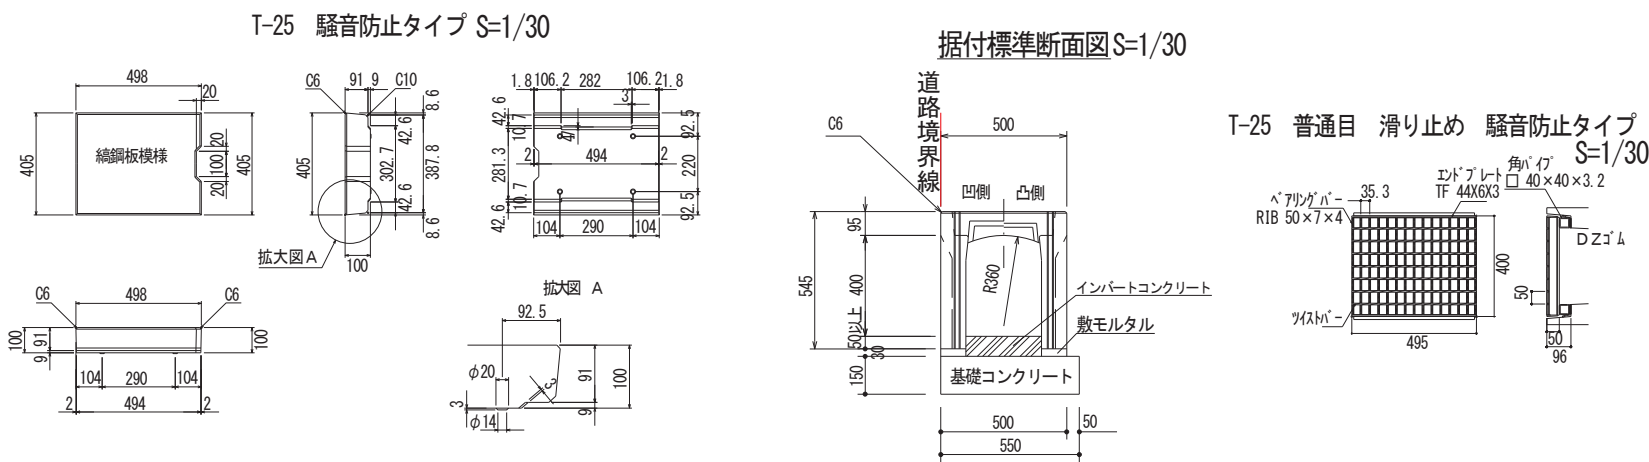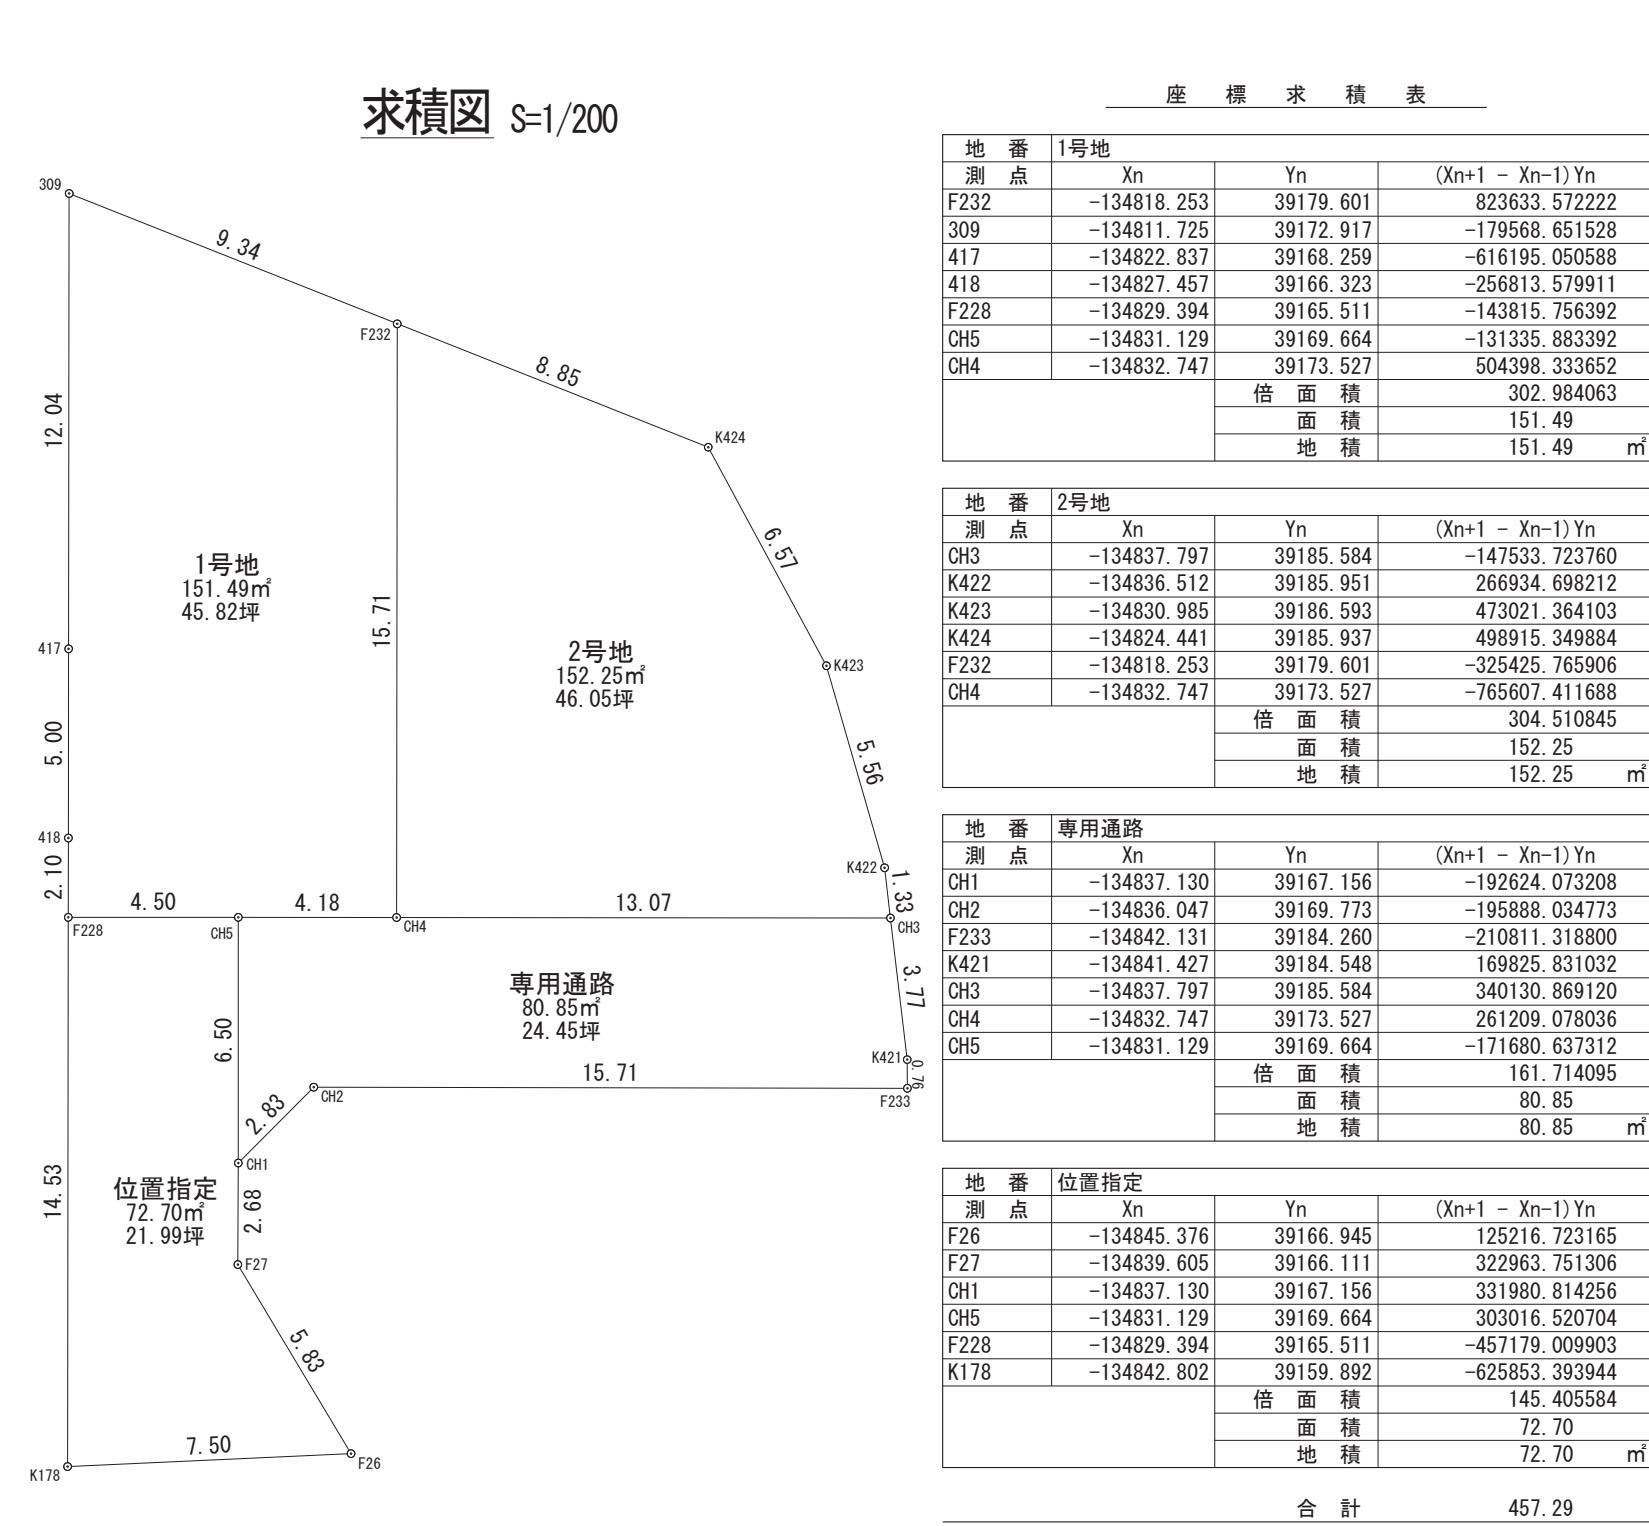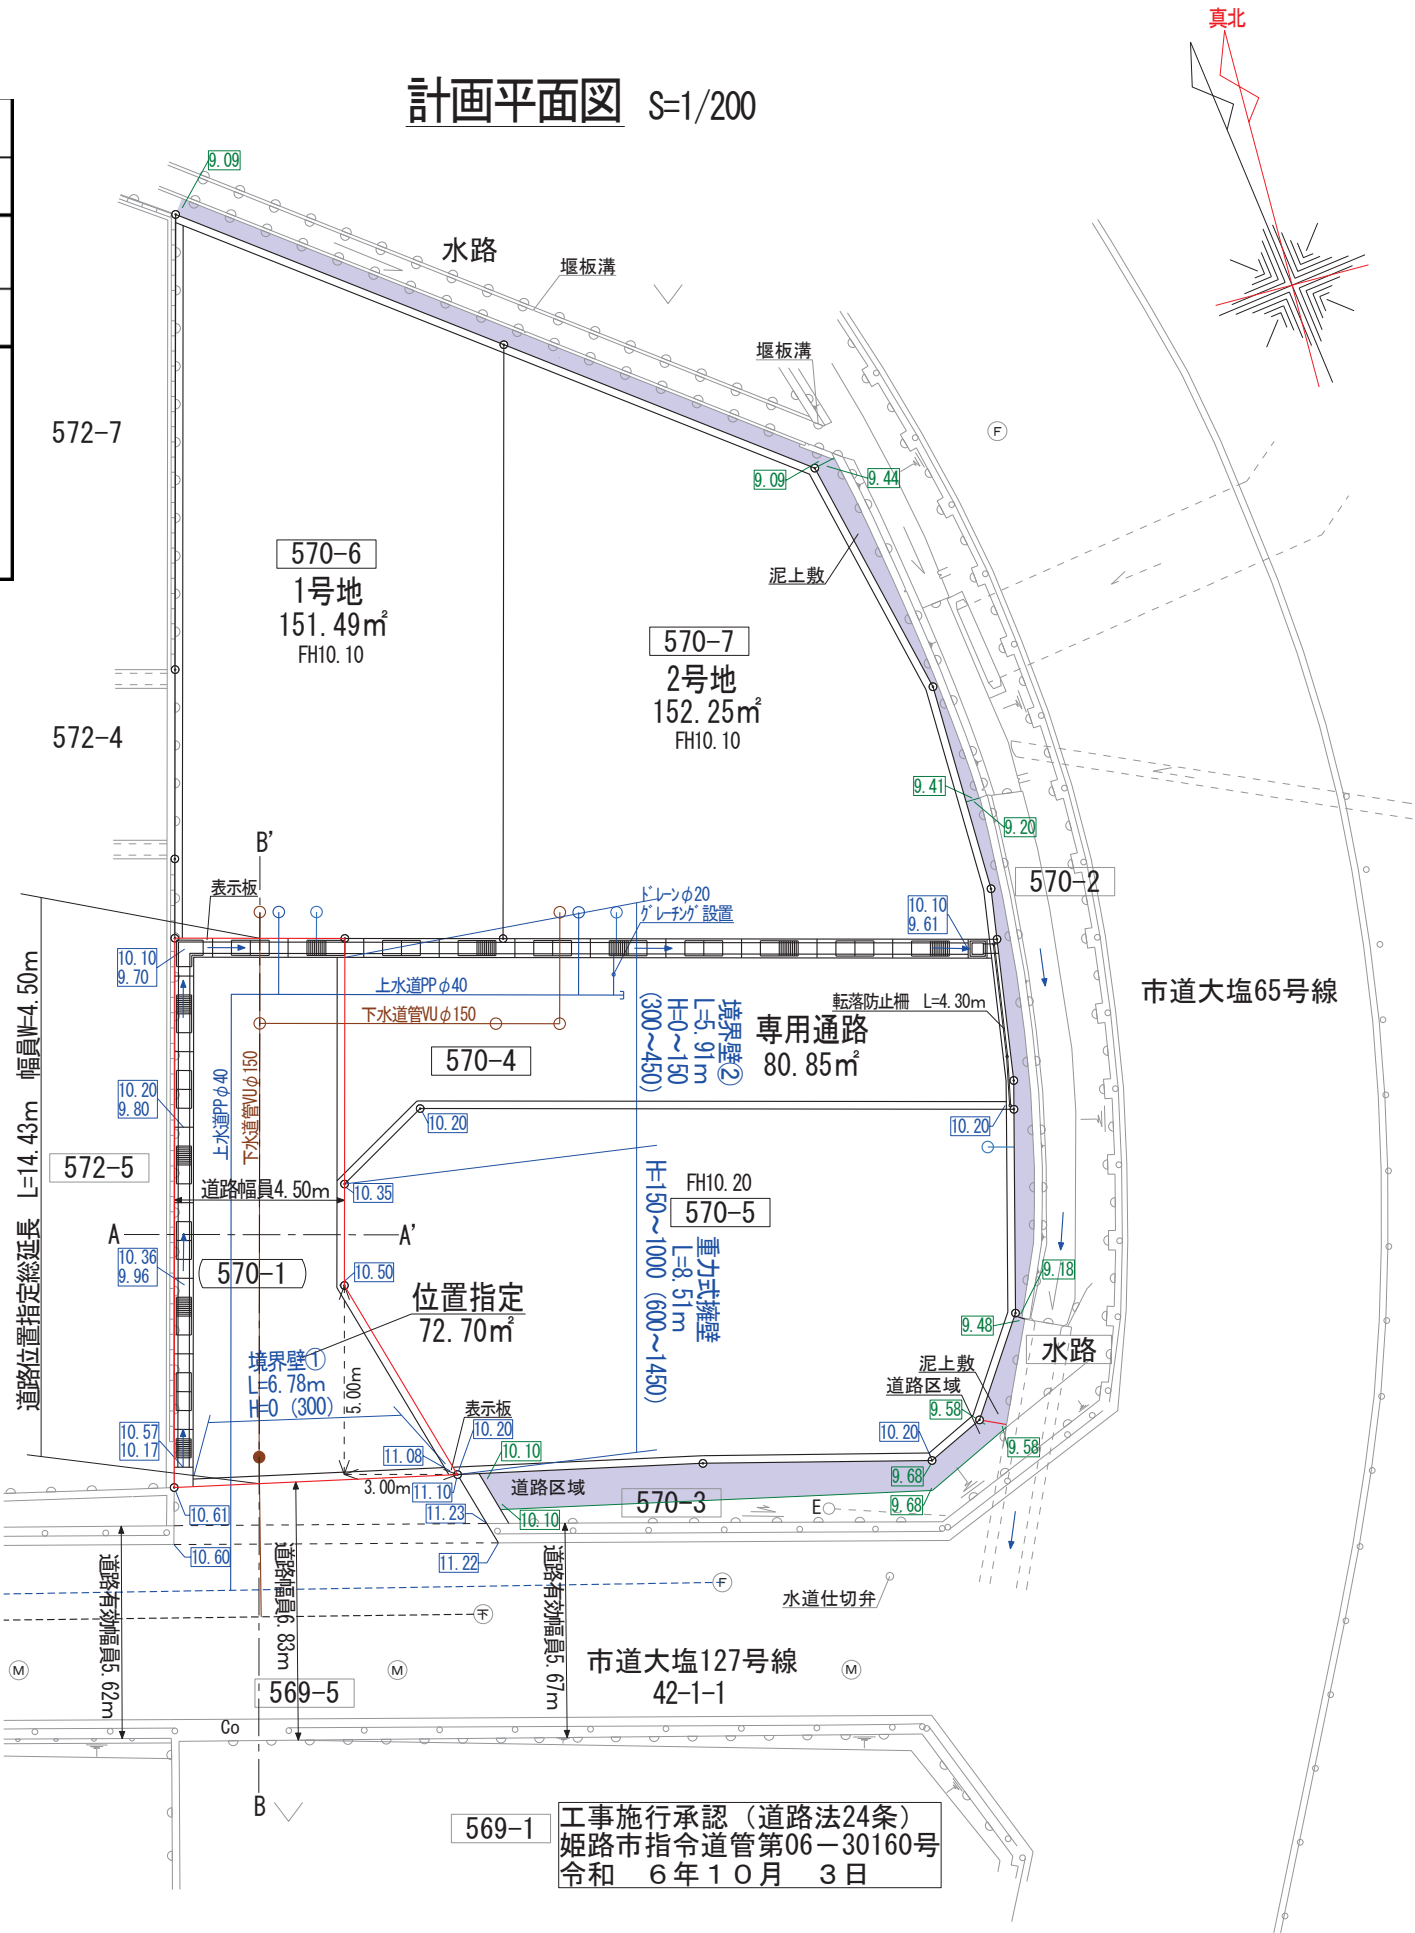


道路断面図 A — A' S=1/30

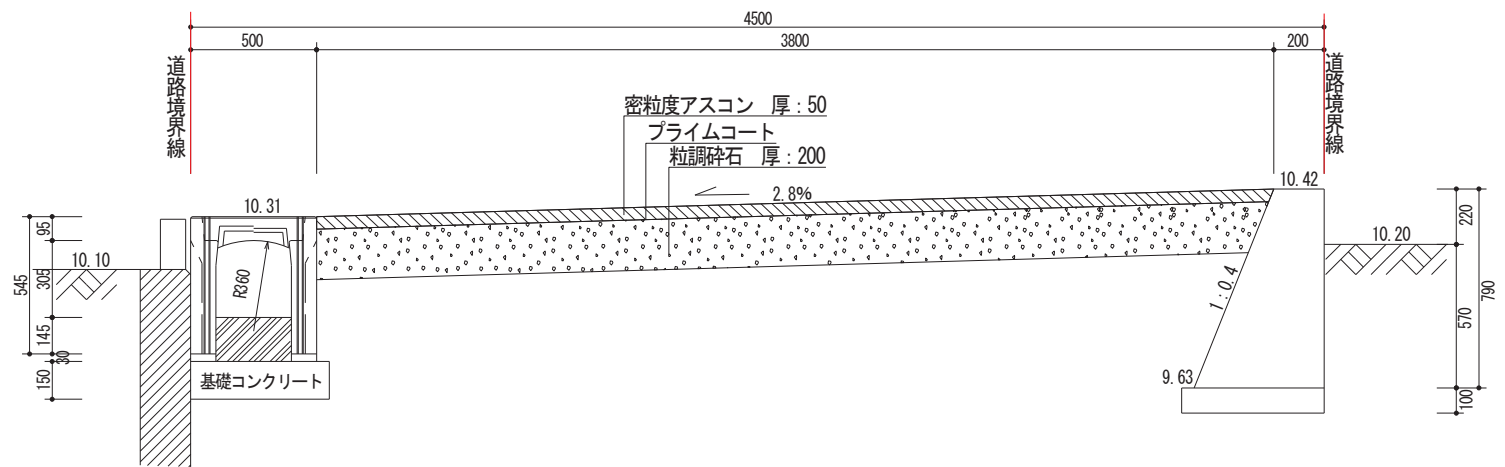


道路縦断面図 B — B' S=1/100

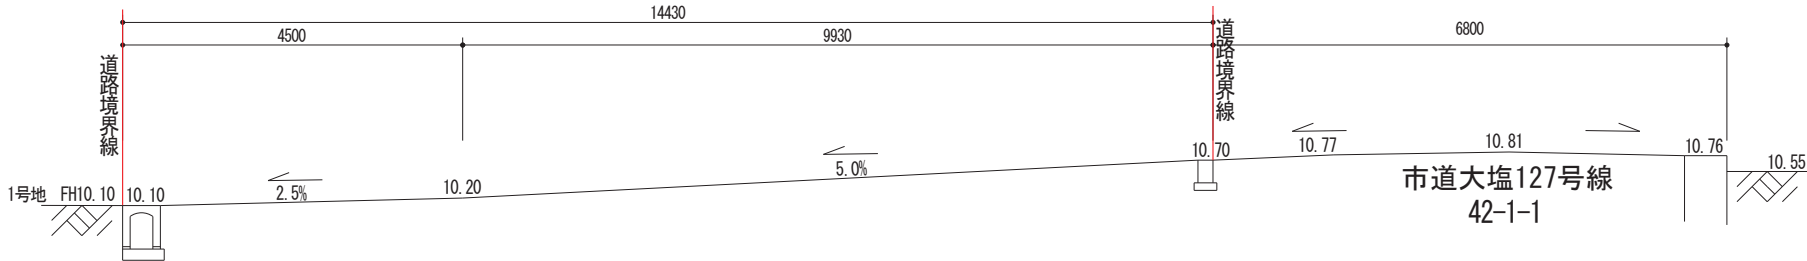


重力式擁壁

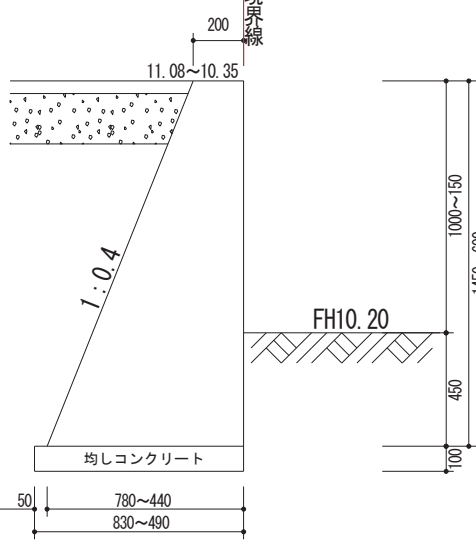




境界壁①

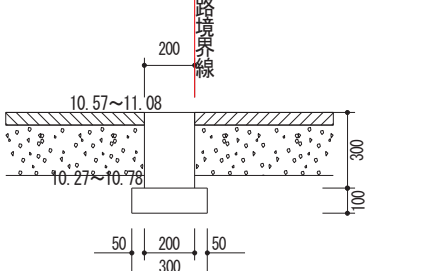

境界壁②

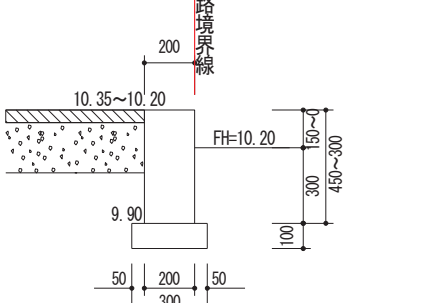

指定年月日・番号	令和	7	年	1	月	6	日	第	6-17	号
公告年月日・番号	令和	7	年	1	月	8	日	第	1	号
承 諾 書										
この図面記載のとおり道路の位置の指定を承諾します。										
道路の幅員 ・幅員別の 道路の延長	幅員		延長		道路の面積			238.15 m ²		
	6.01		35.18							
	5.00	m	4.51	m						

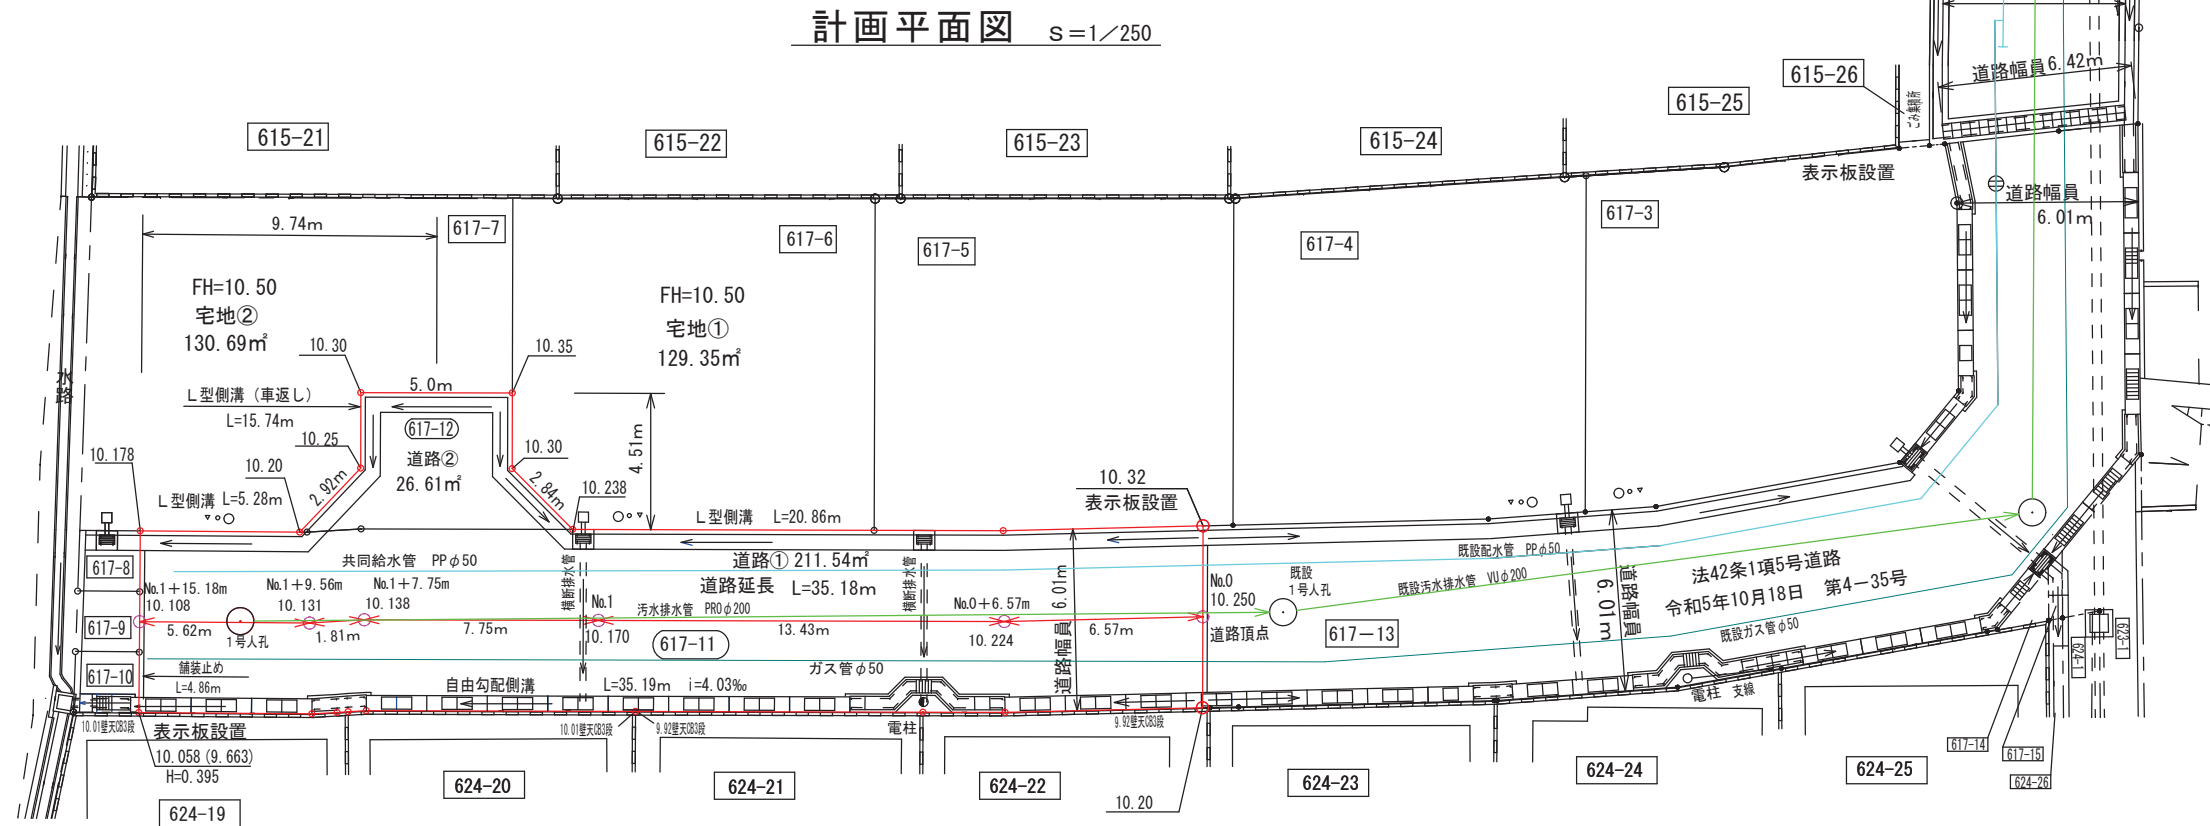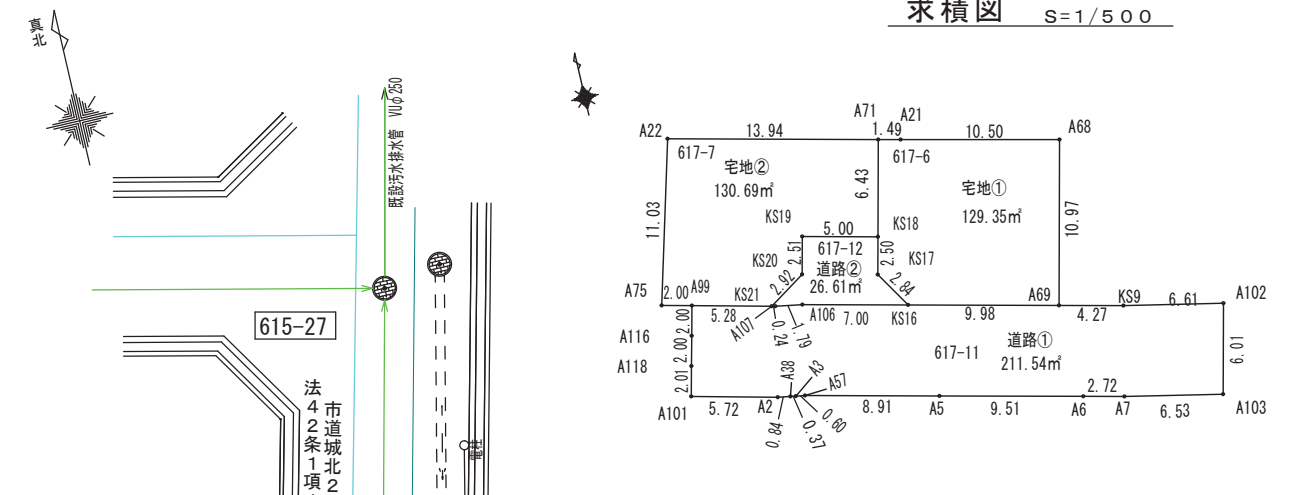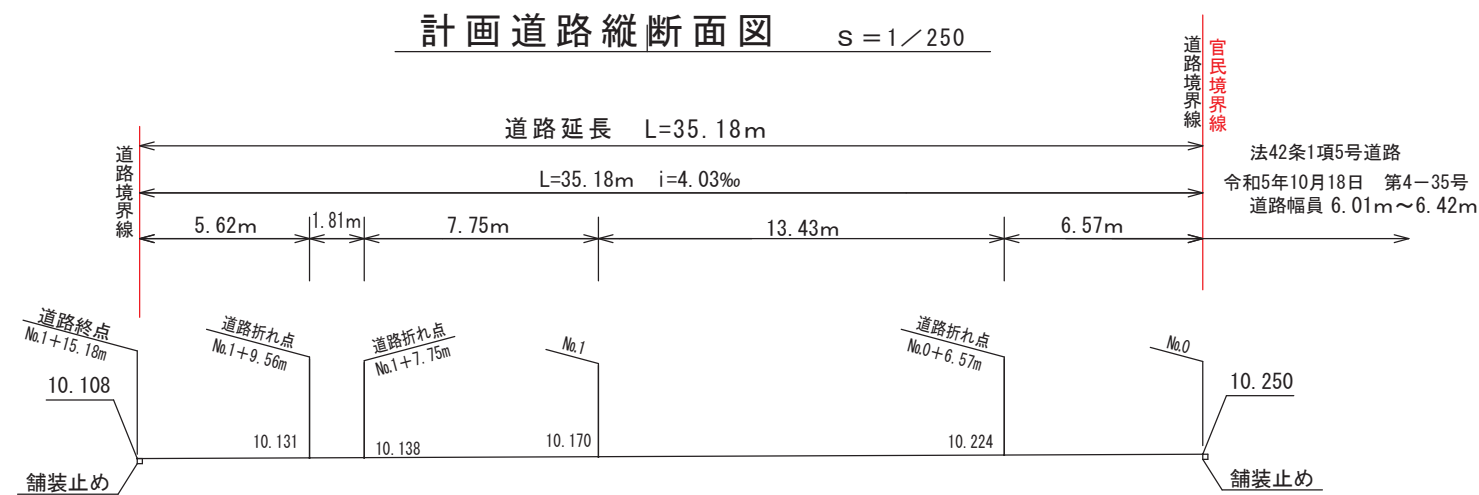

座 標 求 積 表

地 番	宅地①	617-6	
測点名	X座標	Y座標	
A68	-126289.210	32891.723	
A21	-126286.850	32881.488	
A71	-126286.511	32880.041	
KS18	-126292.776	32878.573	
KS17	-126295.215	32878.005	
KS16	-126297.622	32879.506	
A69	-126299.896	32889.225	
倍 面 積		258.712896	
面 積		129.35	
地 積		129.35	
		㎡	
地 番	宅地②	617-7	
測点名	X座標	Y座標	
KS18	-126292.776	32878.573	
A71	-126286.511	32880.041	
A22	-126283.331	32866.470	
A75	-126293.986	32863.631	
A99	-126294.451	32865.561	
KS21	-126295.677	32870.697	
KS20	-126294.073	32873.132	
KS19	-126291.632	32873.701	
倍 面 積		261.388720	
面 積		130.69	
地 積		130.69	
		㎡	
地 番	道路①	617-11	
測点名	X座標	Y座標	
A99	-126294.451	32865.561	
A116	-126296.396	32865.096	
A118	-126298.342	32864.631	
A101	-126300.297	32864.163	
A2	-126301.628	32869.730	
A38	-126301.774	32870.556	
A3	-126301.828	32870.917	
A57	-126301.927	32871.508	
A5	-126303.957	32880.180	
A6	-126306.122	32889.443	
A7	-126306.738	32892.091	
A103	-126308.060	32898.488	
A102	-126302.200	32899.857	
KS9	-126300.865	32893.381	
A69	-126299.896	32889.225	
KS16	-126297.622	32879.506	
A106	-126296.032	32872.692	
A107	-126295.735	32870.929	
KS21	-126295.677	32870.697	
倍 面 積		423.098161	
面 積		211.54	
地 積		211.54	
		㎡	
地 番	道路②	617-12	
測点名	X座標	Y座標	
KS16	-126297.622	32879.506	
KS17	-126295.215	32878.005	
KS18	-126292.776	32878.573	
KS19	-126291.632	32873.701	
KS20	-126294.073	32873.132	
KS21	-126295.677	32870.697	
A107	-126295.735	32870.929	
A106	-126296.032	32872.692	
倍 面 積		53.238541	
面 積		26.61	
地 積		26.61	
		㎡	

真

238.15

㎡

積

498.19

㎡

