
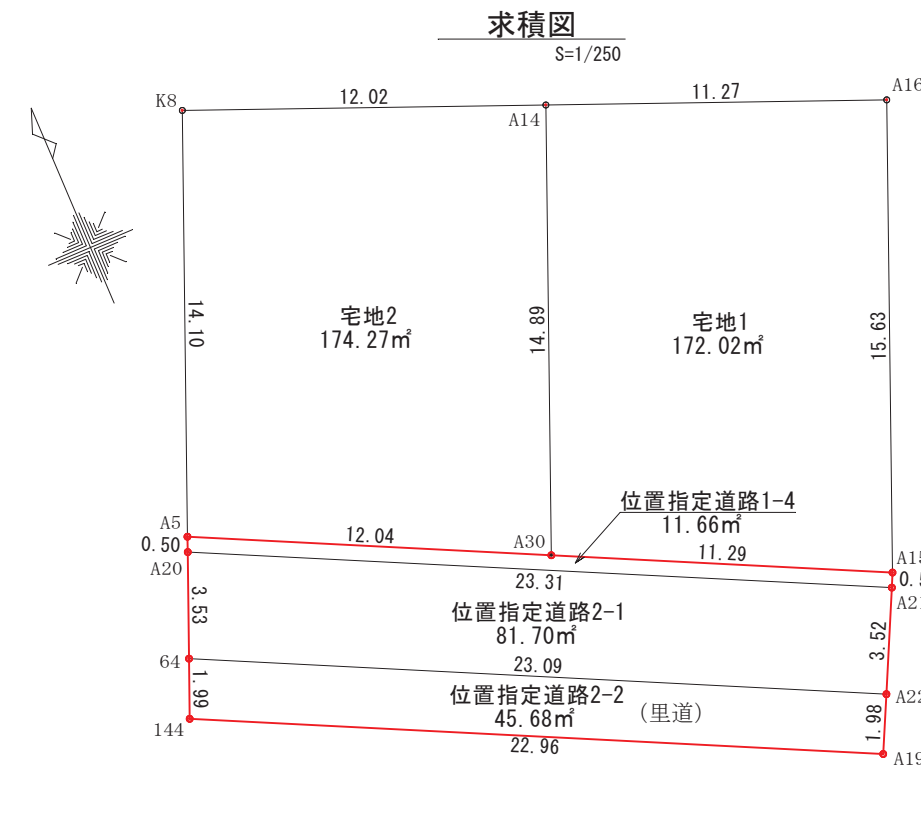
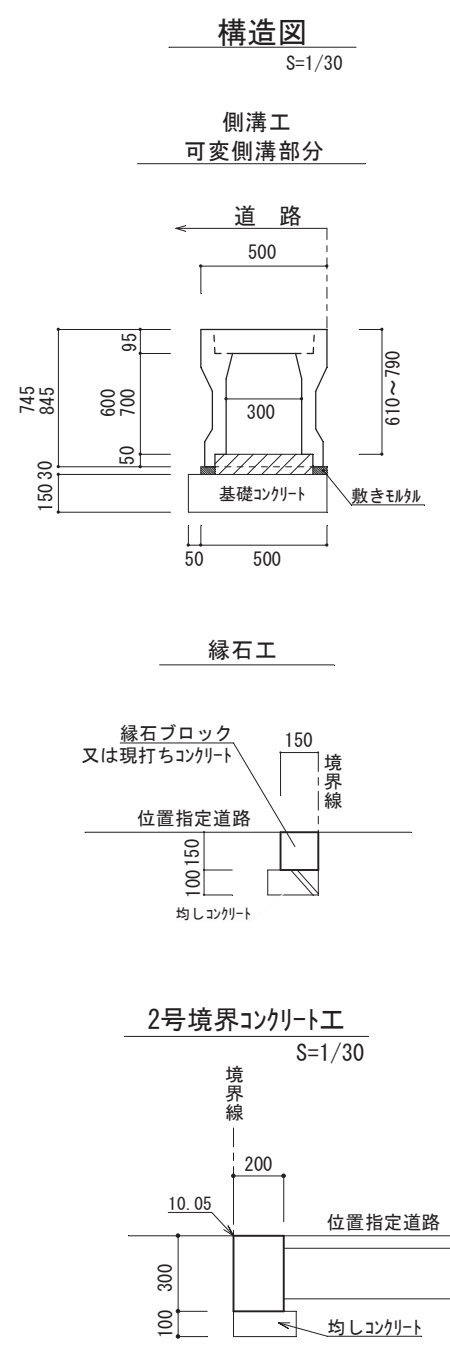


令和7年度 道路位置指定一覧

ページ	指定番号	指定年月日	地名地番	備考
1	7-1	R7. 6. 25	姫路市飾東町佐良和字神子ヶ市423番6、423番8、423番8地先里道の一部、字七反田31番1地先里道の一部	5-18の延長
2	7-2	R7. 7. 1	姫路市砥堀字北野1283番4	
3			(施行中)	
4	7-4	R7. 8. 4	姫路市広畑区西蒲田字上西垣内270番4の一部	6-7の延長
5				
6				
7				
8				
9				
10				
11				
12				
13				
14				
15				
16				
17				
18				
19				
20				



指定年月日・番号	令和 7 年 6 月 25 日 第 7-1 号						
公告年月日・番号	令和 7 年 6 月 26 日 第 348 号						
承 諾 書							
この図面記載のとおり道路の位置の指定を承諾します。							
道路の幅員 ・幅員別の 道路の延長	<table><tr><td>幅員</td><td>延長</td><td>道路の面積</td></tr><tr><td>6.00 m</td><td>23.15 m</td><td>139.04 m² (内里道部分45.68㎡)</td></tr></table>	幅員	延長	道路の面積	6.00 m	23.15 m	139.04 m ² (内里道部分45.68㎡)
幅員	延長	道路の面積					
6.00 m	23.15 m	139.04 m ² (内里道部分45.68㎡)					

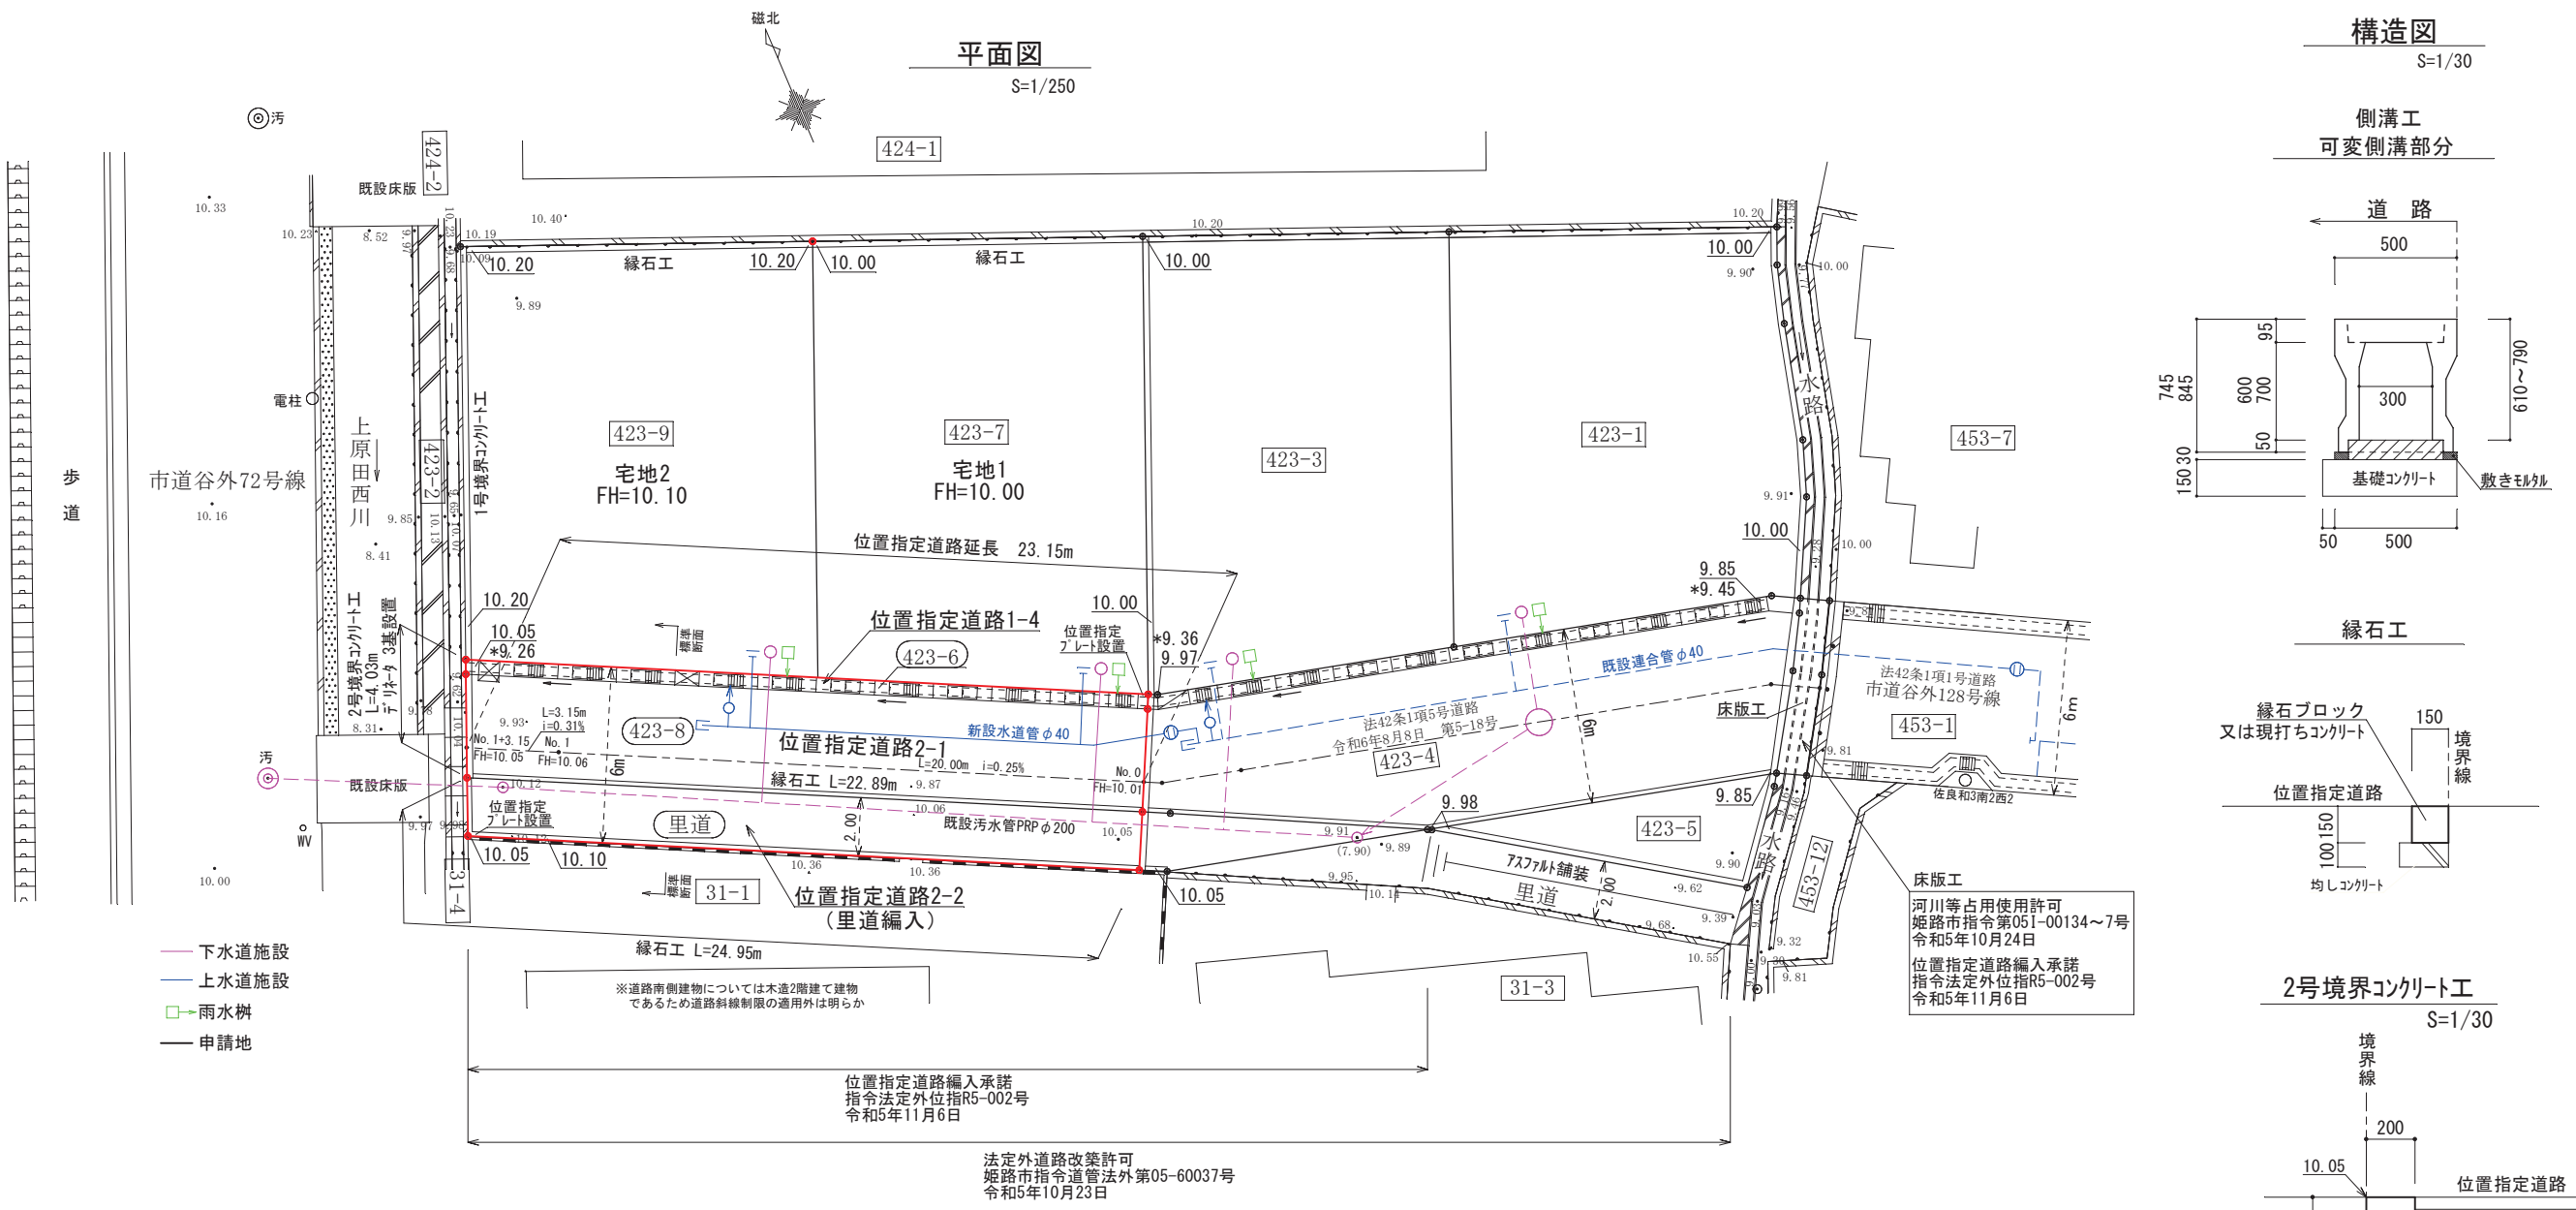


座標求積表			
地 番	宅地1		
測 点	Xn	Yn	(Xn+1 - Xn-1) Yn
A16	505.516	532.182	9958.189584
A14	509.763	521.742	-4972.723002
A30	495.985	516.092	-9657.113504
A15	491.051	526.251	5015.698281
	倍 面 積	344.051359	
	面 積	172.0256795	
	地 積	172.02	㎡
	坪 数	52.03	

地 番	位置指定道路2-2		
測 点	Xn	Yn	(Xn+1 - Xn-1) Yn
A22	487.433	524.493	6225.731910
64	497.518	503.727	4153.229115
144	495.678	502.973	-5970.289510
A19	485.648	523.626	-4317.296370
	倍 面 積	91.375145	
	面 積	45.6875725	
	地 積	45.68	㎡
	坪 数	13.82	

地 番	位置指定道路1-4		
測 点	Xn	Yn	(Xn+1 - Xn-1) Yn
A21	490.601	526.032	-5119.869456
A15	491.051	526.251	2833.335384
A30	495.985	516.092	5262.074032
A5	501.247	505.256	2424.723544
A20	500.784	505.066	-5376.932636
	倍 面 積	23.330868	
	面 積	11.6654340	
	地 積	11.66	㎡
	坪 数	3.52	
合 計			485.33 ㎡

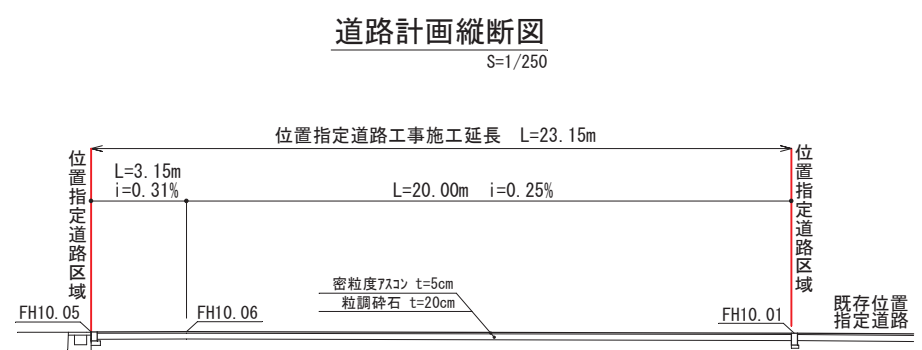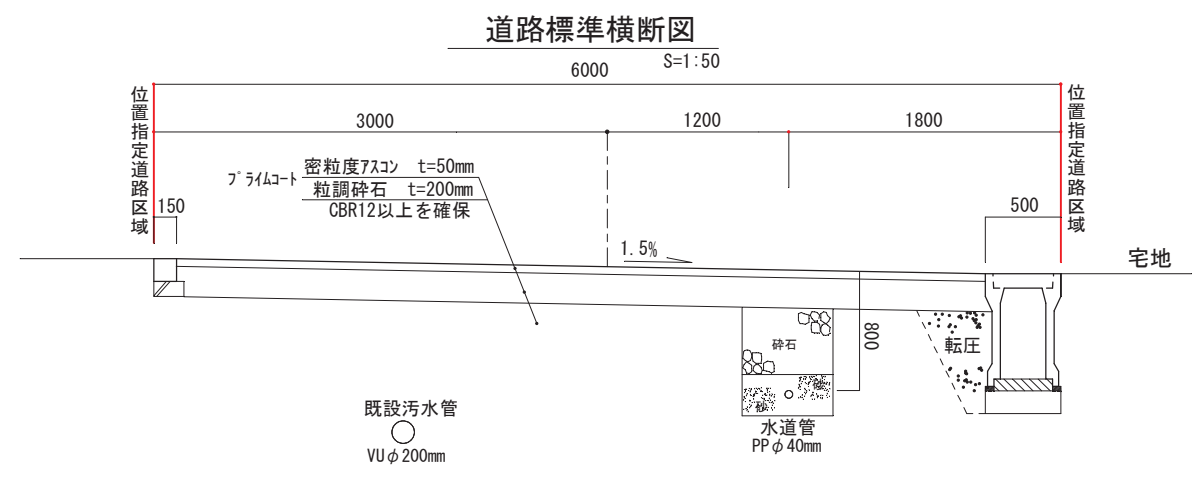


指定年月日・番号	令和 7 年 7 月 1 日 第 7-2 号				
公告年月日・番号	令和 7 年 7 月 2 日 第 377 号				
承 諾 書					
この図面記載のとおり道路の位置の指定を承諾します。					
道路の幅員 ・幅員別の 道路の延長	幅員	延長	道路の面積	192.96 m ²	
	5.50～5.51 m	29.51 m			
	4.50 m	5.00 m			

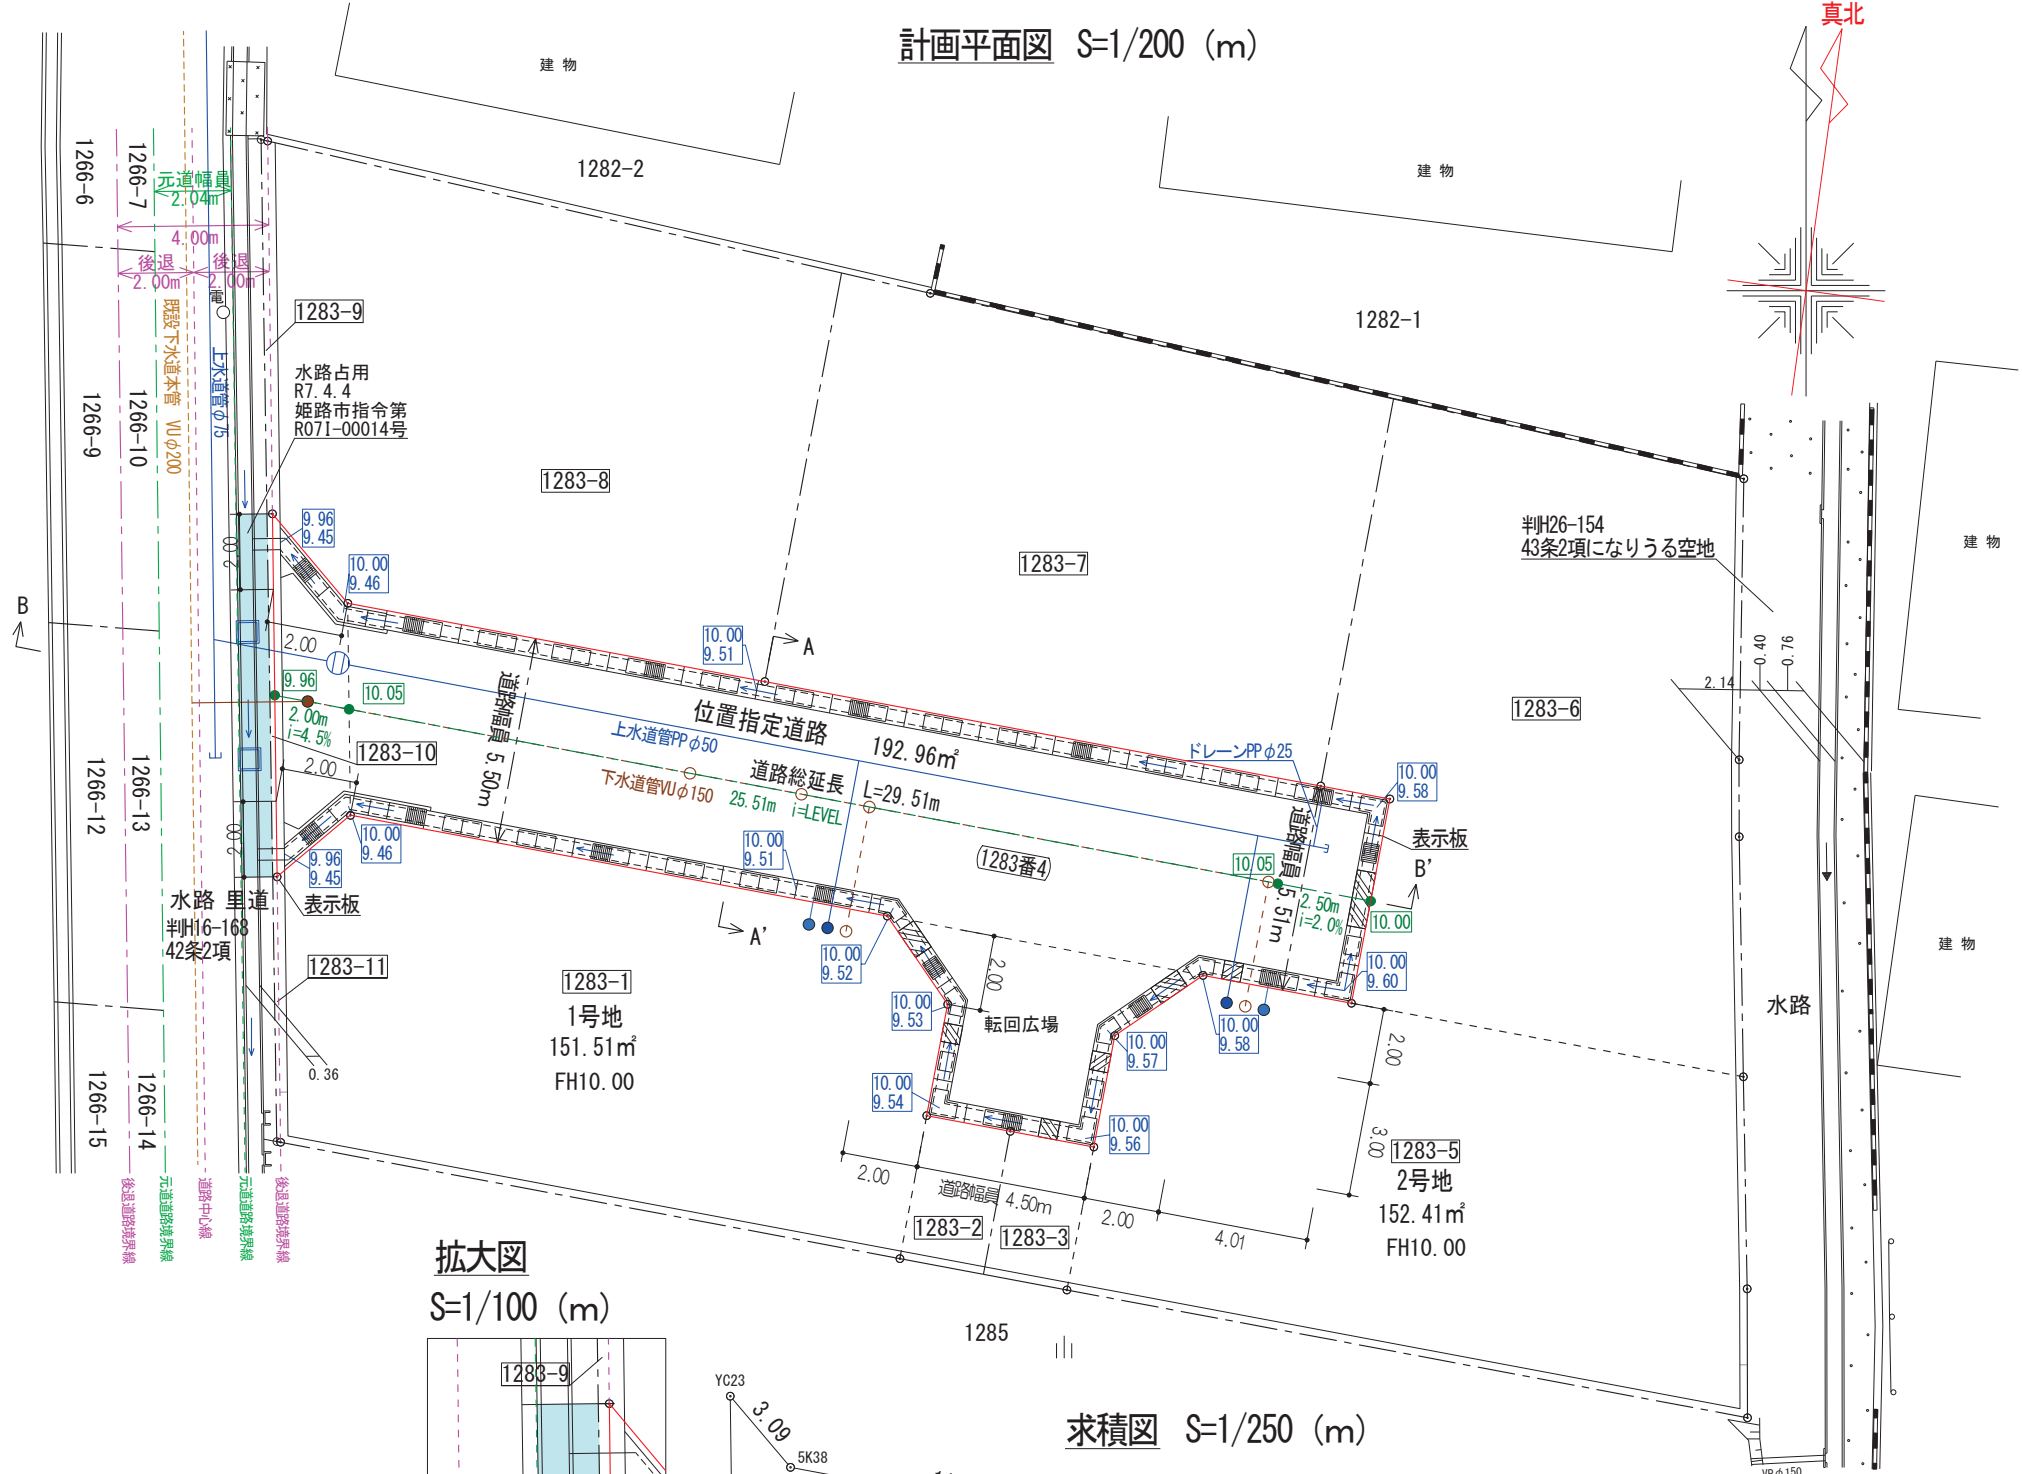


拡大図


S=1/100 (m)

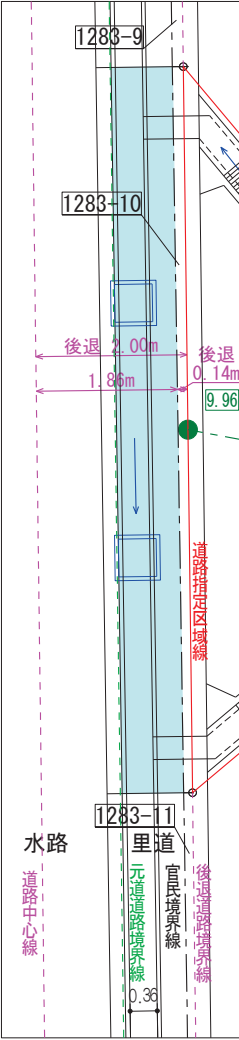


求積図 S=1/250 (m)

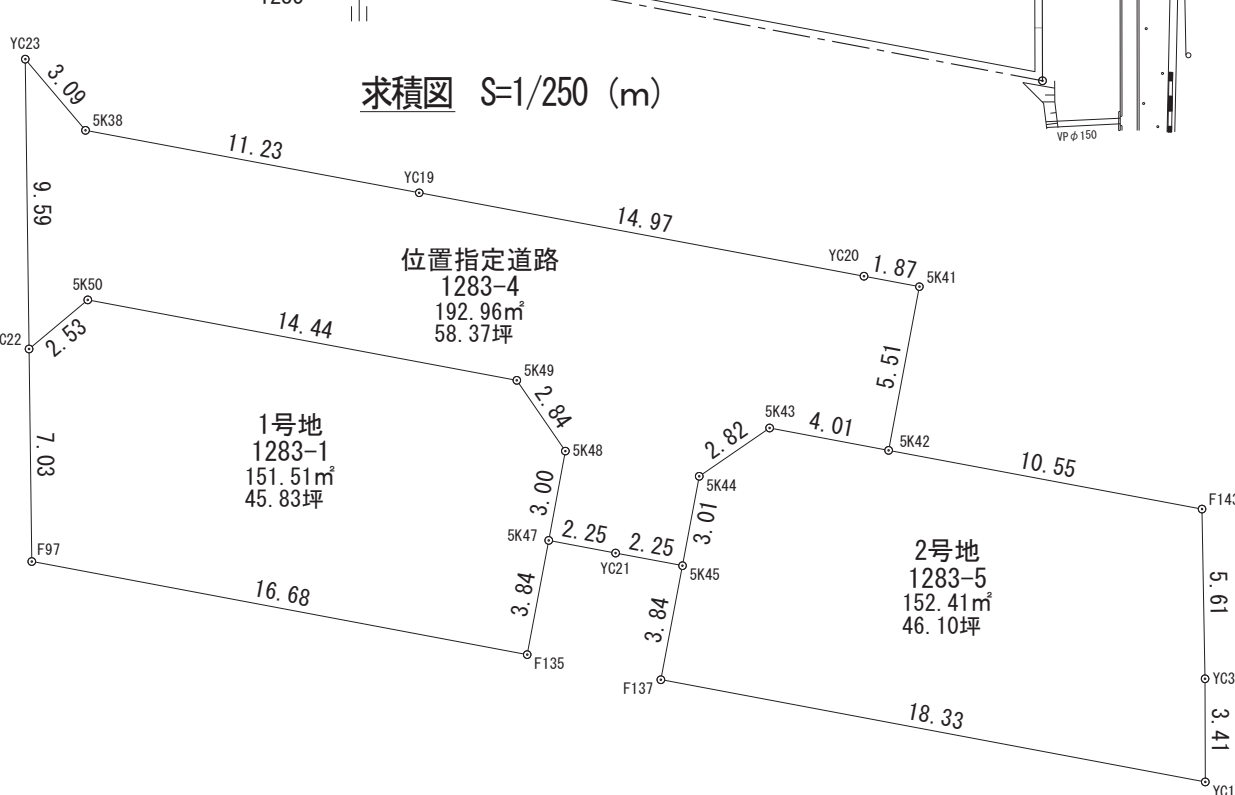

道路断面図 A — A' S=1/40 (mm)

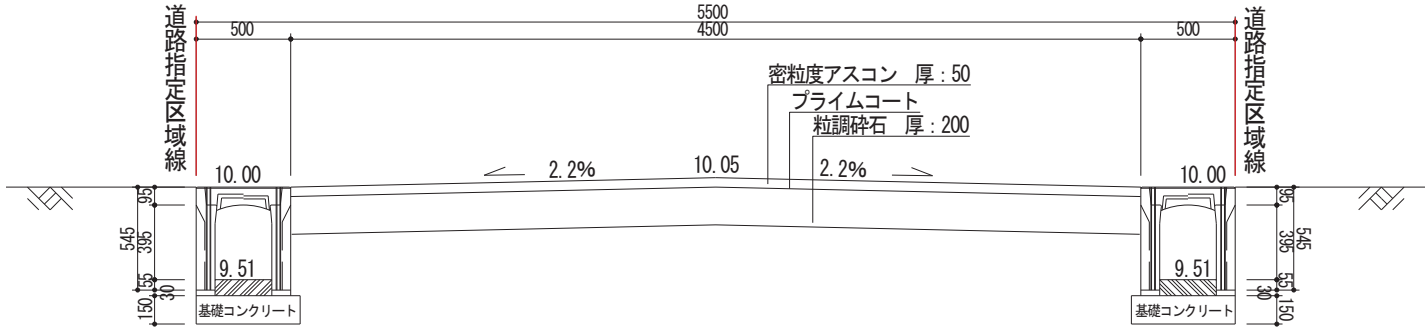

道路断面図 B — B' S=1/150 (m)

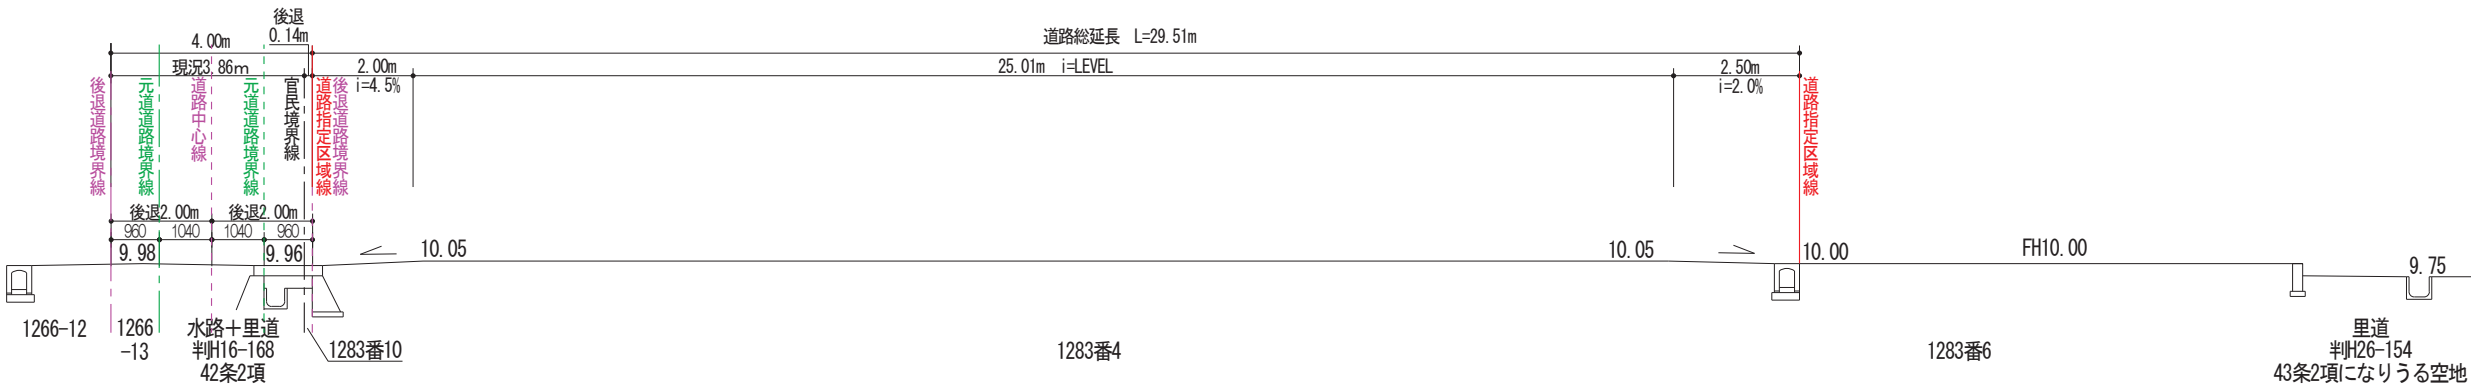

座 標 求 積 表

地 番	位置指定道路			
測 点	Xn	Yn	(Xn+1 - Xn-1) Yn	
YC22	487.210	501.192	-3991.994280	
5K50	488.834	503.137	-522.759343	
5K49	486.171	517.331	-2588.206993	
5K48	483.831	518.937	-2747.252478	
5K47	480.877	518.386	-1747.479206	
YC21	480.460	520.600	-434.701000	
5K45	480.042	522.813	1326.899394	
5K44	482.998	523.367	2383.413318	
5K43	484.596	525.696	451.047168	
5K42	483.856	529.633	2476.034275	
5K41	489.271	530.650	3057.074650	
YC20	489.617	528.816	1641.973680	
YC19	492.376	514.102	2481.570354	
5K38	494.444	503.063	2225.047649	
YC23	496.799	501.070	-3624.740380	
		倍 面 積	385.926808	
		面 積	192.96	
		地 積	192.96 m ²	


地 番	1号地			
測 点	Xn	Yn	(Xn+1 - Xn-1) Yn	
F135	477.100	517.675	361.337150	
5K47	480.877	518.386	3489.256166	
5K48	483.831	518.937	2747.252478	
5K49	486.171	517.331	2588.206993	
5K50	488.834	503.137	522.759343	
YC22	487.210	501.192	-4337.816760	
F97	480.179	501.282	-5067.961020	
		倍 面 積	303.034350	
		面 積	151.51	
		地 積	151.51 m ²	

地 番	2号地			
測 点	Xn	Yn	(Xn+1 - Xn-1) Yn	
5K43	484.596	525.696	-451.047168	
5K44	482.998	523.367	-2383.413318	
5K45	480.042	522.813	-3517.485864	
F137	476.270	522.098	-3735.611190	
YC16	472.887	540.109	15.663161	
YC3	476.299	540.100	4874.402500	
F143	481.912	540.001	4080.787557	
5K42	483.856	529.633	1421.534972	
		倍 面 積	304.830650	
		面 積	152.41	
		地 積	152.41 m ²	

合 計 496.88


自由勾配側溝据付標準断面図

S=1/30 (mm)

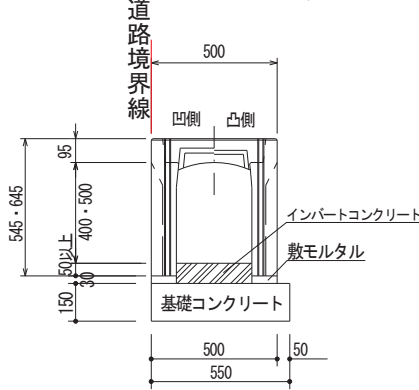

グレーチング詳細図 S=1/30 (mm)

T-14 普通目 滑り止め 市章なし
5.00mに1箇所

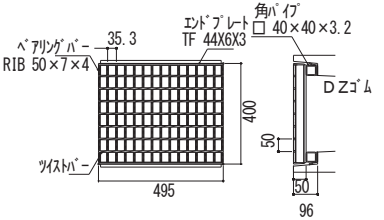

コンクリート蓋詳細図 S=1/30 (mm)

T-25 騒音防止タイプ

