
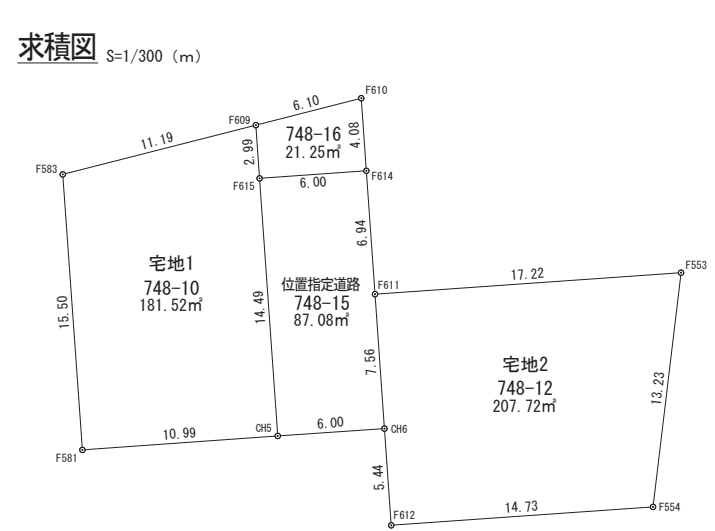


令和8年度 道路位置指定一覧

ページ	指定番号	指定年月日	地名地番	備考
1	8-1		(施工中)	
2	8-2	R8. 7. 2	姫路市余部区上余部字東畑748番15	
3	8-3		(施工中)	
4	8-4		(施工中)	
5	8-5		(施工中)	
6	8-6		(施工中)	
7	8-7		(施工中)	
8	8-8		(施工中)	
9	8-9		(施工中)	
10	8-10		(施工中)	
11	8-11	R8. 8. 6	姫路市御立中六丁目1009番4	6-21の延長
12				
13				
14				
15				
16				
17				
18				
19				
20				

指定年月日・番号	令和	8	年	7	月	2	日	第	8-2	号
公告年月日・番号	令和	8	年	7	月	3	日	第	329	号
承 諾 書										
この図面記載のとおり道路の位置の指定を承諾します。										
道路の幅員 ・幅員別の 道路の延長	幅員	6.00	m	延長	14.50	m	道路の面積	87.08	m ²	

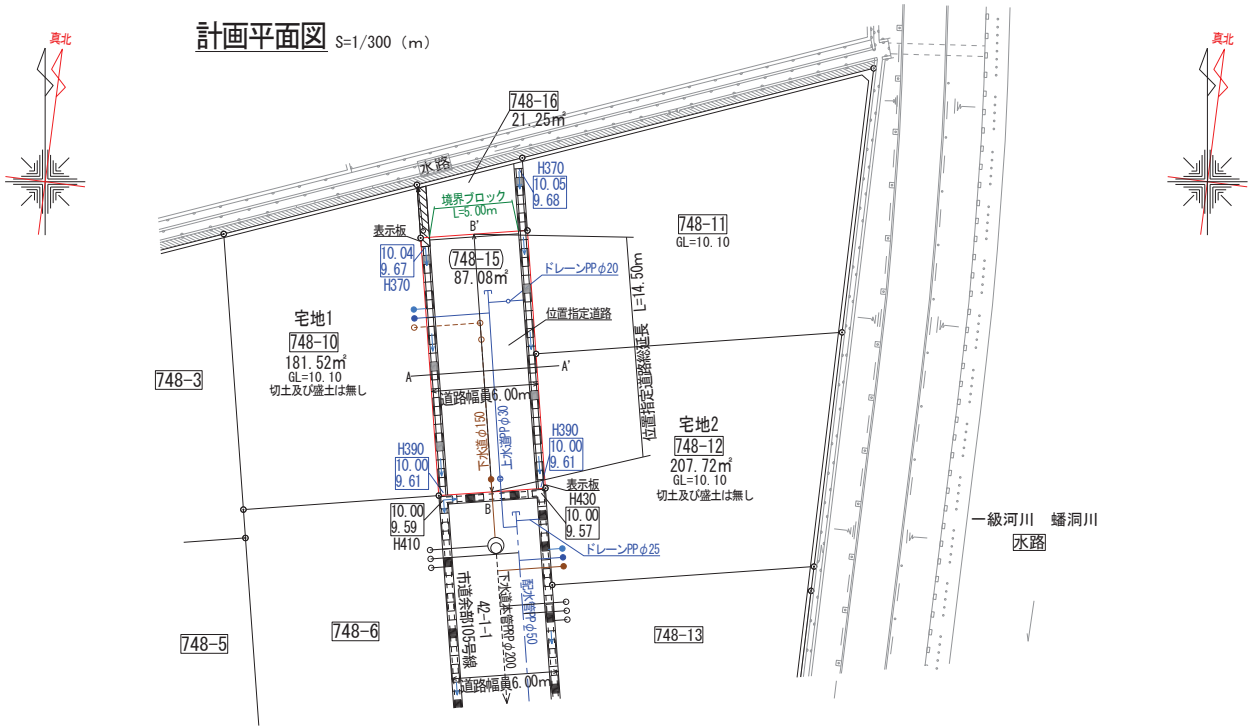

座 標 求 積 表

地 番	748-10 (宅地1)		
測 点	Xn	Yn	(Xn+1 - Xn-1) Yn
CH5	-132817.491	22036.472	335901.942696
F615	-132803.030	22035.453	384452.548491
F609	-132800.044	22035.242	4869.788482
F583	-132802.809	22024.400	-401482.787600
F581	-132818.273	22025.503	-323378.435046
		倍 面 積	363.057023
		面 積	181.52
		地 積	181.52 m ²


地 番	748-12 (宅地2)		
測 点	Xn	Yn	(Xn+1 - Xn-1) Yn
CH6	-132817.075	22042.462	-285846.647216
F612	-132822.502	22042.843	-96878.294985
F554	-132821.470	22057.539	312665.615325
F553	-132808.327	22059.115	263297.596640
F611	-132809.534	22041.932	-192822.821136
		倍 面 積	415.448628
		面 積	207.72
		地 積	207.72 m ²

地 番	748-15 (位置指定道路)		
測 点	Xn	Yn	(Xn+1 - Xn-1) Yn
CH6	-132817.075	22042.462	175391.870134
F611	-132809.534	22041.932	318902.672176
F614	-132802.607	22041.446	143357.564784
F615	-132803.030	22035.453	-327975.682452
CH5	-132817.491	22036.472	-309502.249240
		倍 面 積	174.175402
		面 積	87.08
		地 積	87.08 m ²


地 番	748-16		
測 点	Xn	Yn	(Xn+1 - Xn-1) Yn
F614	-132802.607	22041.446	99076.299770
F610	-132798.535	22041.160	56491.493080
F609	-132800.044	22035.242	-99048.412790
F615	-132803.030	22035.453	-56476.866039
		倍 面 積	42.514021
		面 積	21.25
		地 積	21.25 m ²

合 計 497.57


道路標準断面図 A — A' S=1/30 (mm)

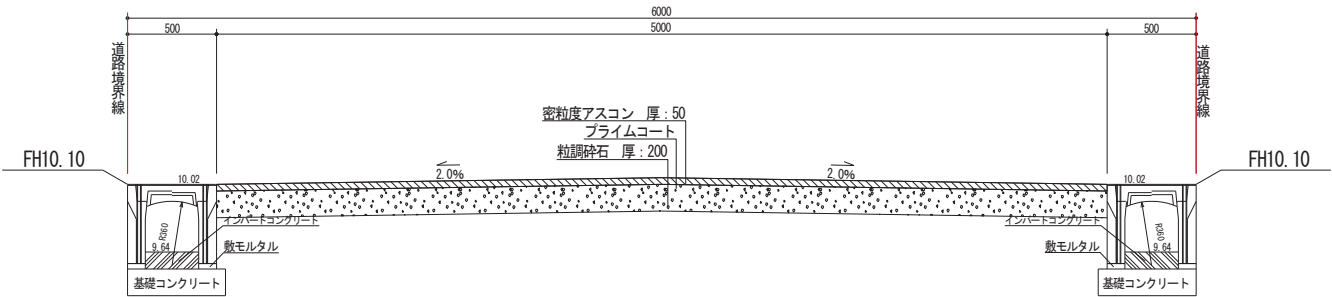


据付標準断面図 S=1/30 (mm)

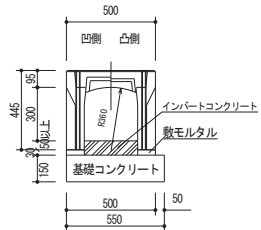


コンクリート蓋詳細図 S=1/30 (mm)

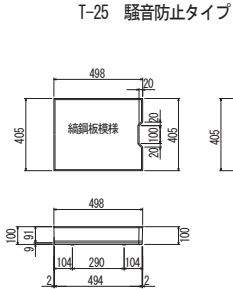


グレーチング詳細図 S=1/30 (mm)

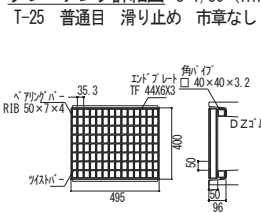



境界ブロック S=1/30 (mm)

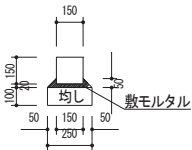

道路縦断面図 B — B' S=1/100 (m)

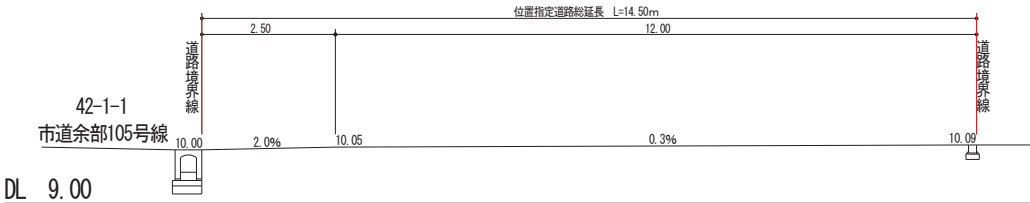

指定年月日・番号	令和	8	年	8	月	6	日	第	8-11	号
公告年月日・番号	令和	8	年	8	月	10	日	第	414	号
承諾書										
この図面記載のとおり道路の位置の指定を承諾します。										
道路の幅員 ・幅員別の 道路の延長	幅員	延長			道路の面積					
	6.00 m	22.54 m			135.23 m ²					

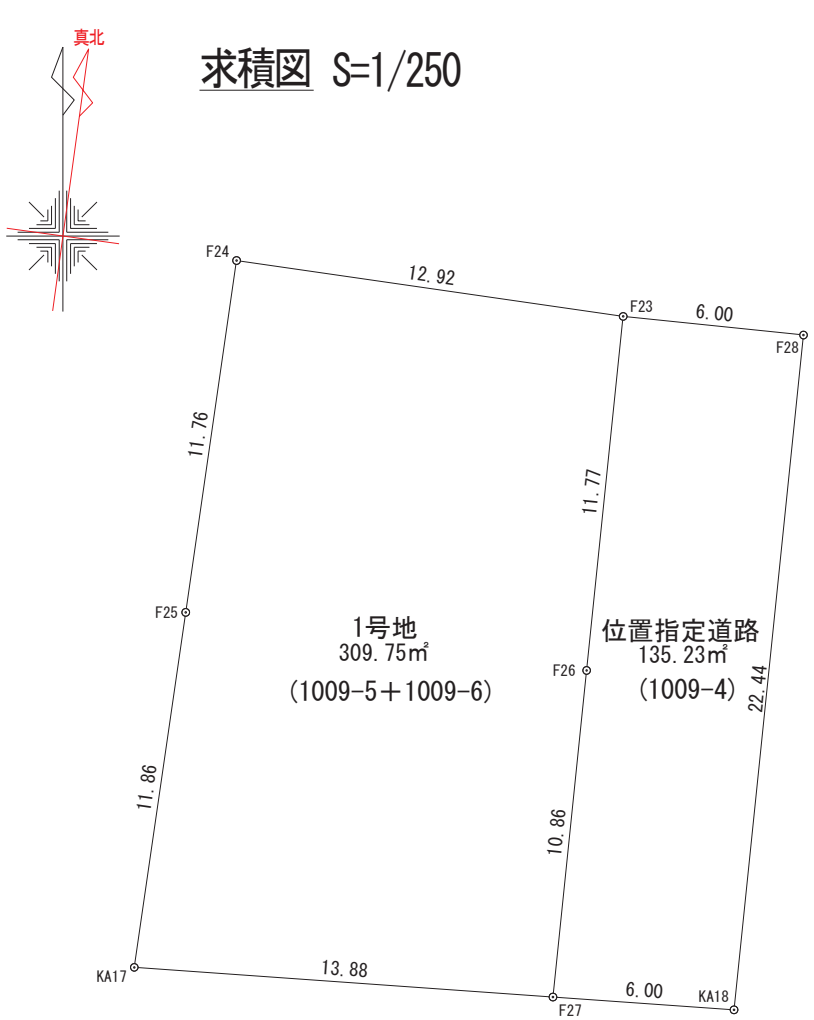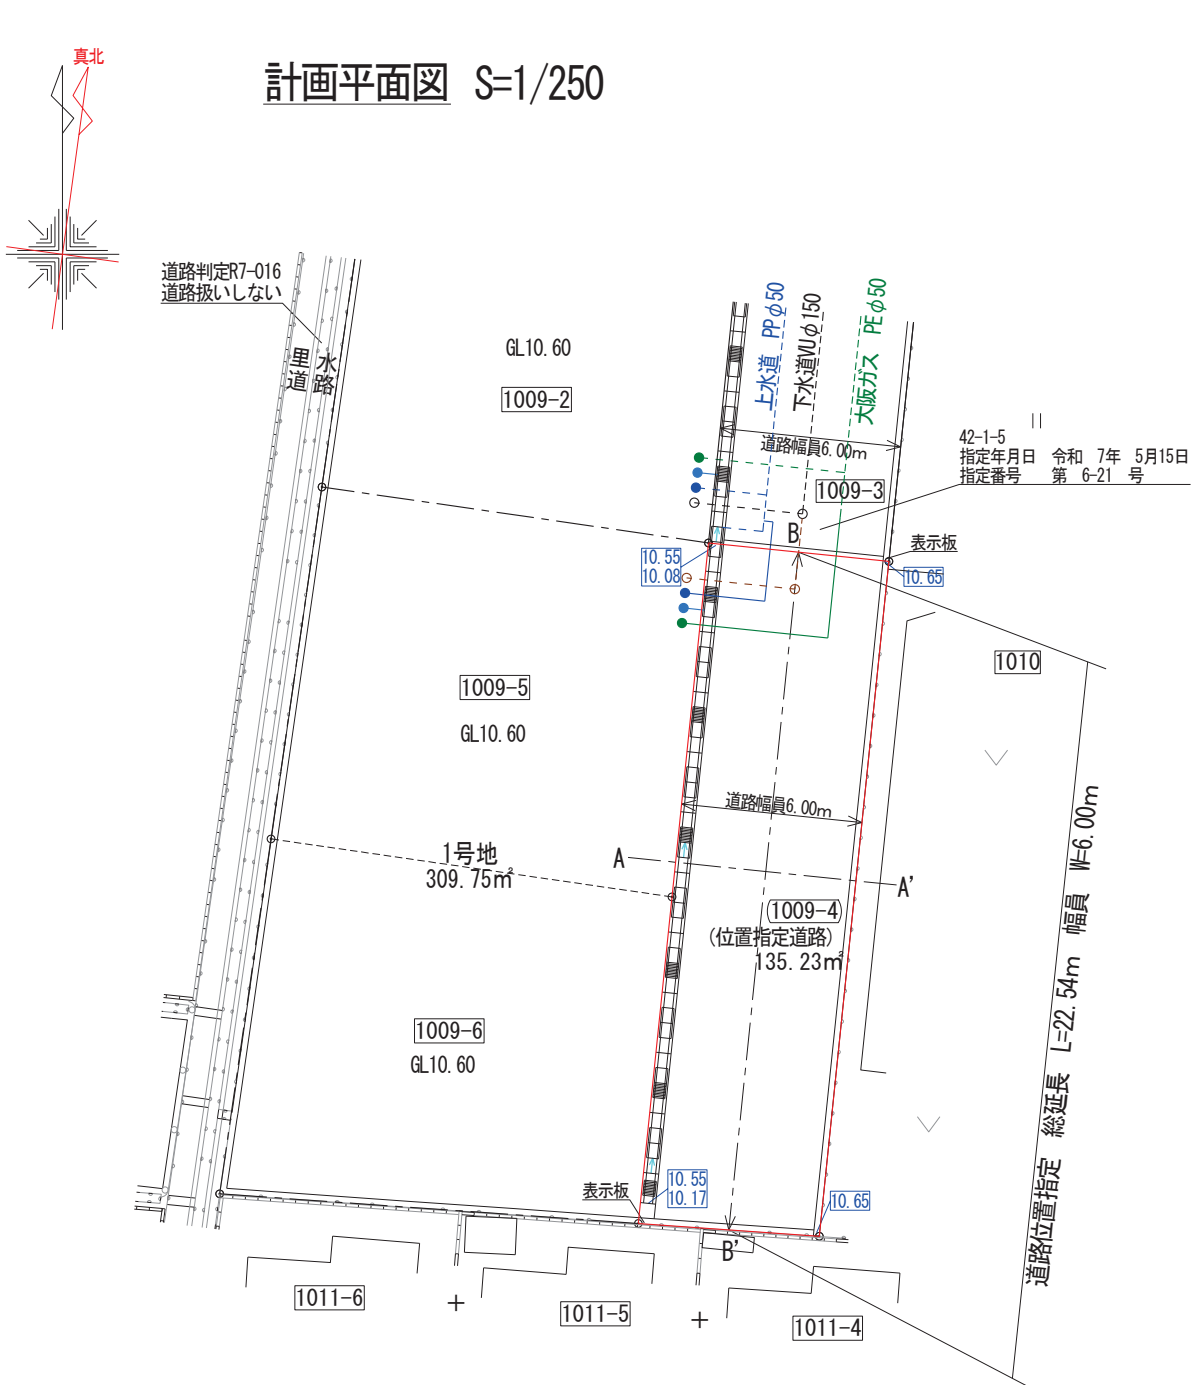


座 標 求 積 表

地 番	位置指定道路 (1009-4)		
測 点	Xn	Yn	(Xn+1 - Xn-1) Yn
F26	105.497	115.206	-2594.208708
F27	94.691	114.093	-1281.264390
KA18	94.267	120.081	2630.134143
F28	116.594	122.380	2807.641960
F23	117.209	116.412	-1291.823964
倍 面 積			270.479041
面 積			135.23
地 積			135.23 m ²


地 番	1号地 (1009-5+1009-6)		
測 点	Xn	Yn	(Xn+1 - Xn-1) Yn
F24	119.059	103.624	-1014.789832
F25	107.416	101.940	-2383.968840
KA17	95.673	100.241	-1275.566725
F27	94.691	114.093	1120.849632
F26	105.497	115.206	2594.208708
F23	117.209	116.412	1578.779544
倍 面 積			619.512487
面 積			309.75
地 積			309.75 m ²

合 計 444.98


据付標準断面図 S=1/30

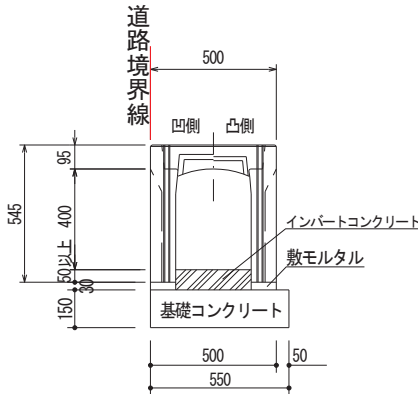

T-25 普通目 滑り止め 騒音防止タイプ S=1/30

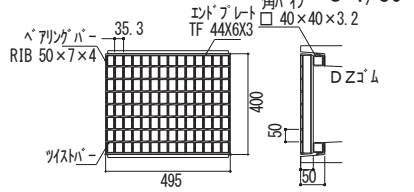


T-25 騒音防止タイプ S=1/30

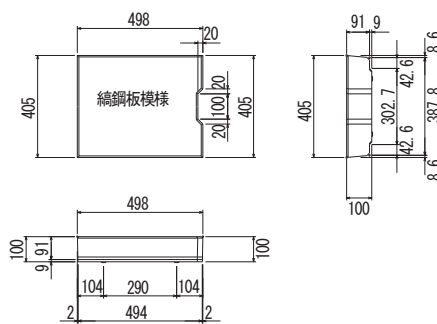

道路標準断面図 S=1/40

A — A'

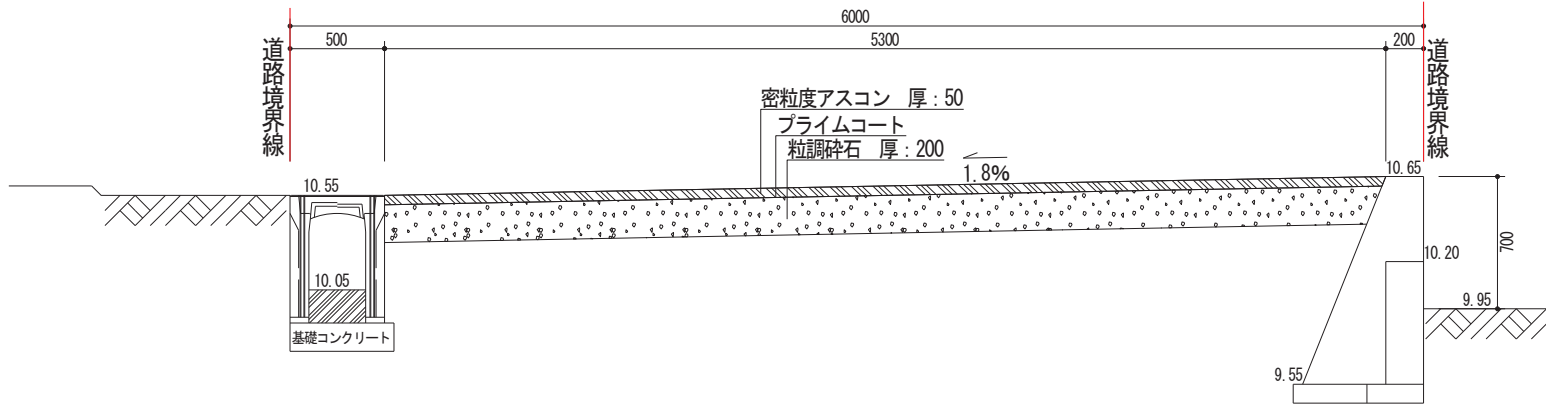

道路縦断面図 S=1/100

B — B'

