


自動販売機設置位置図 (網干南公園ふれあいの館 1階)

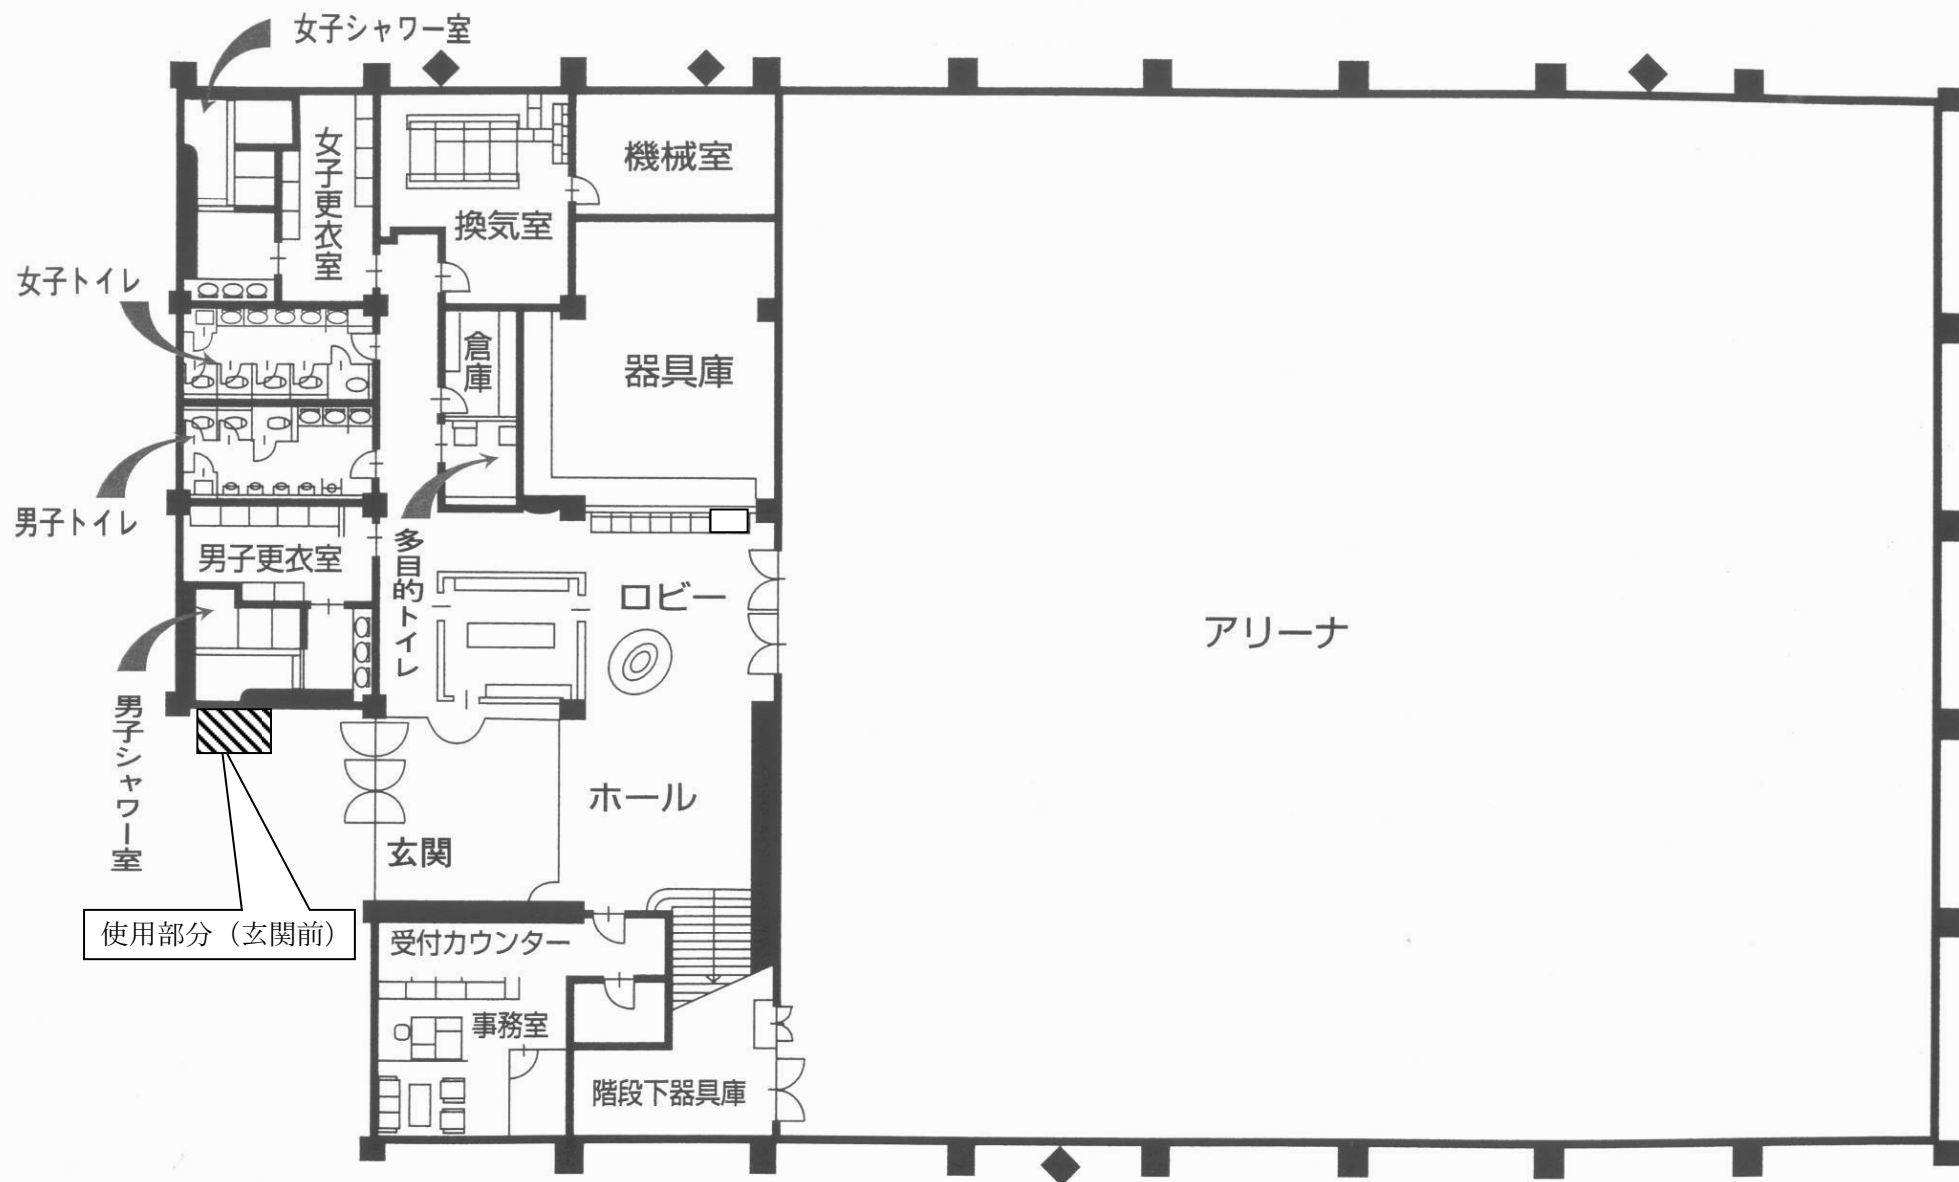

設置場所（玄関前）

