


指定範囲図

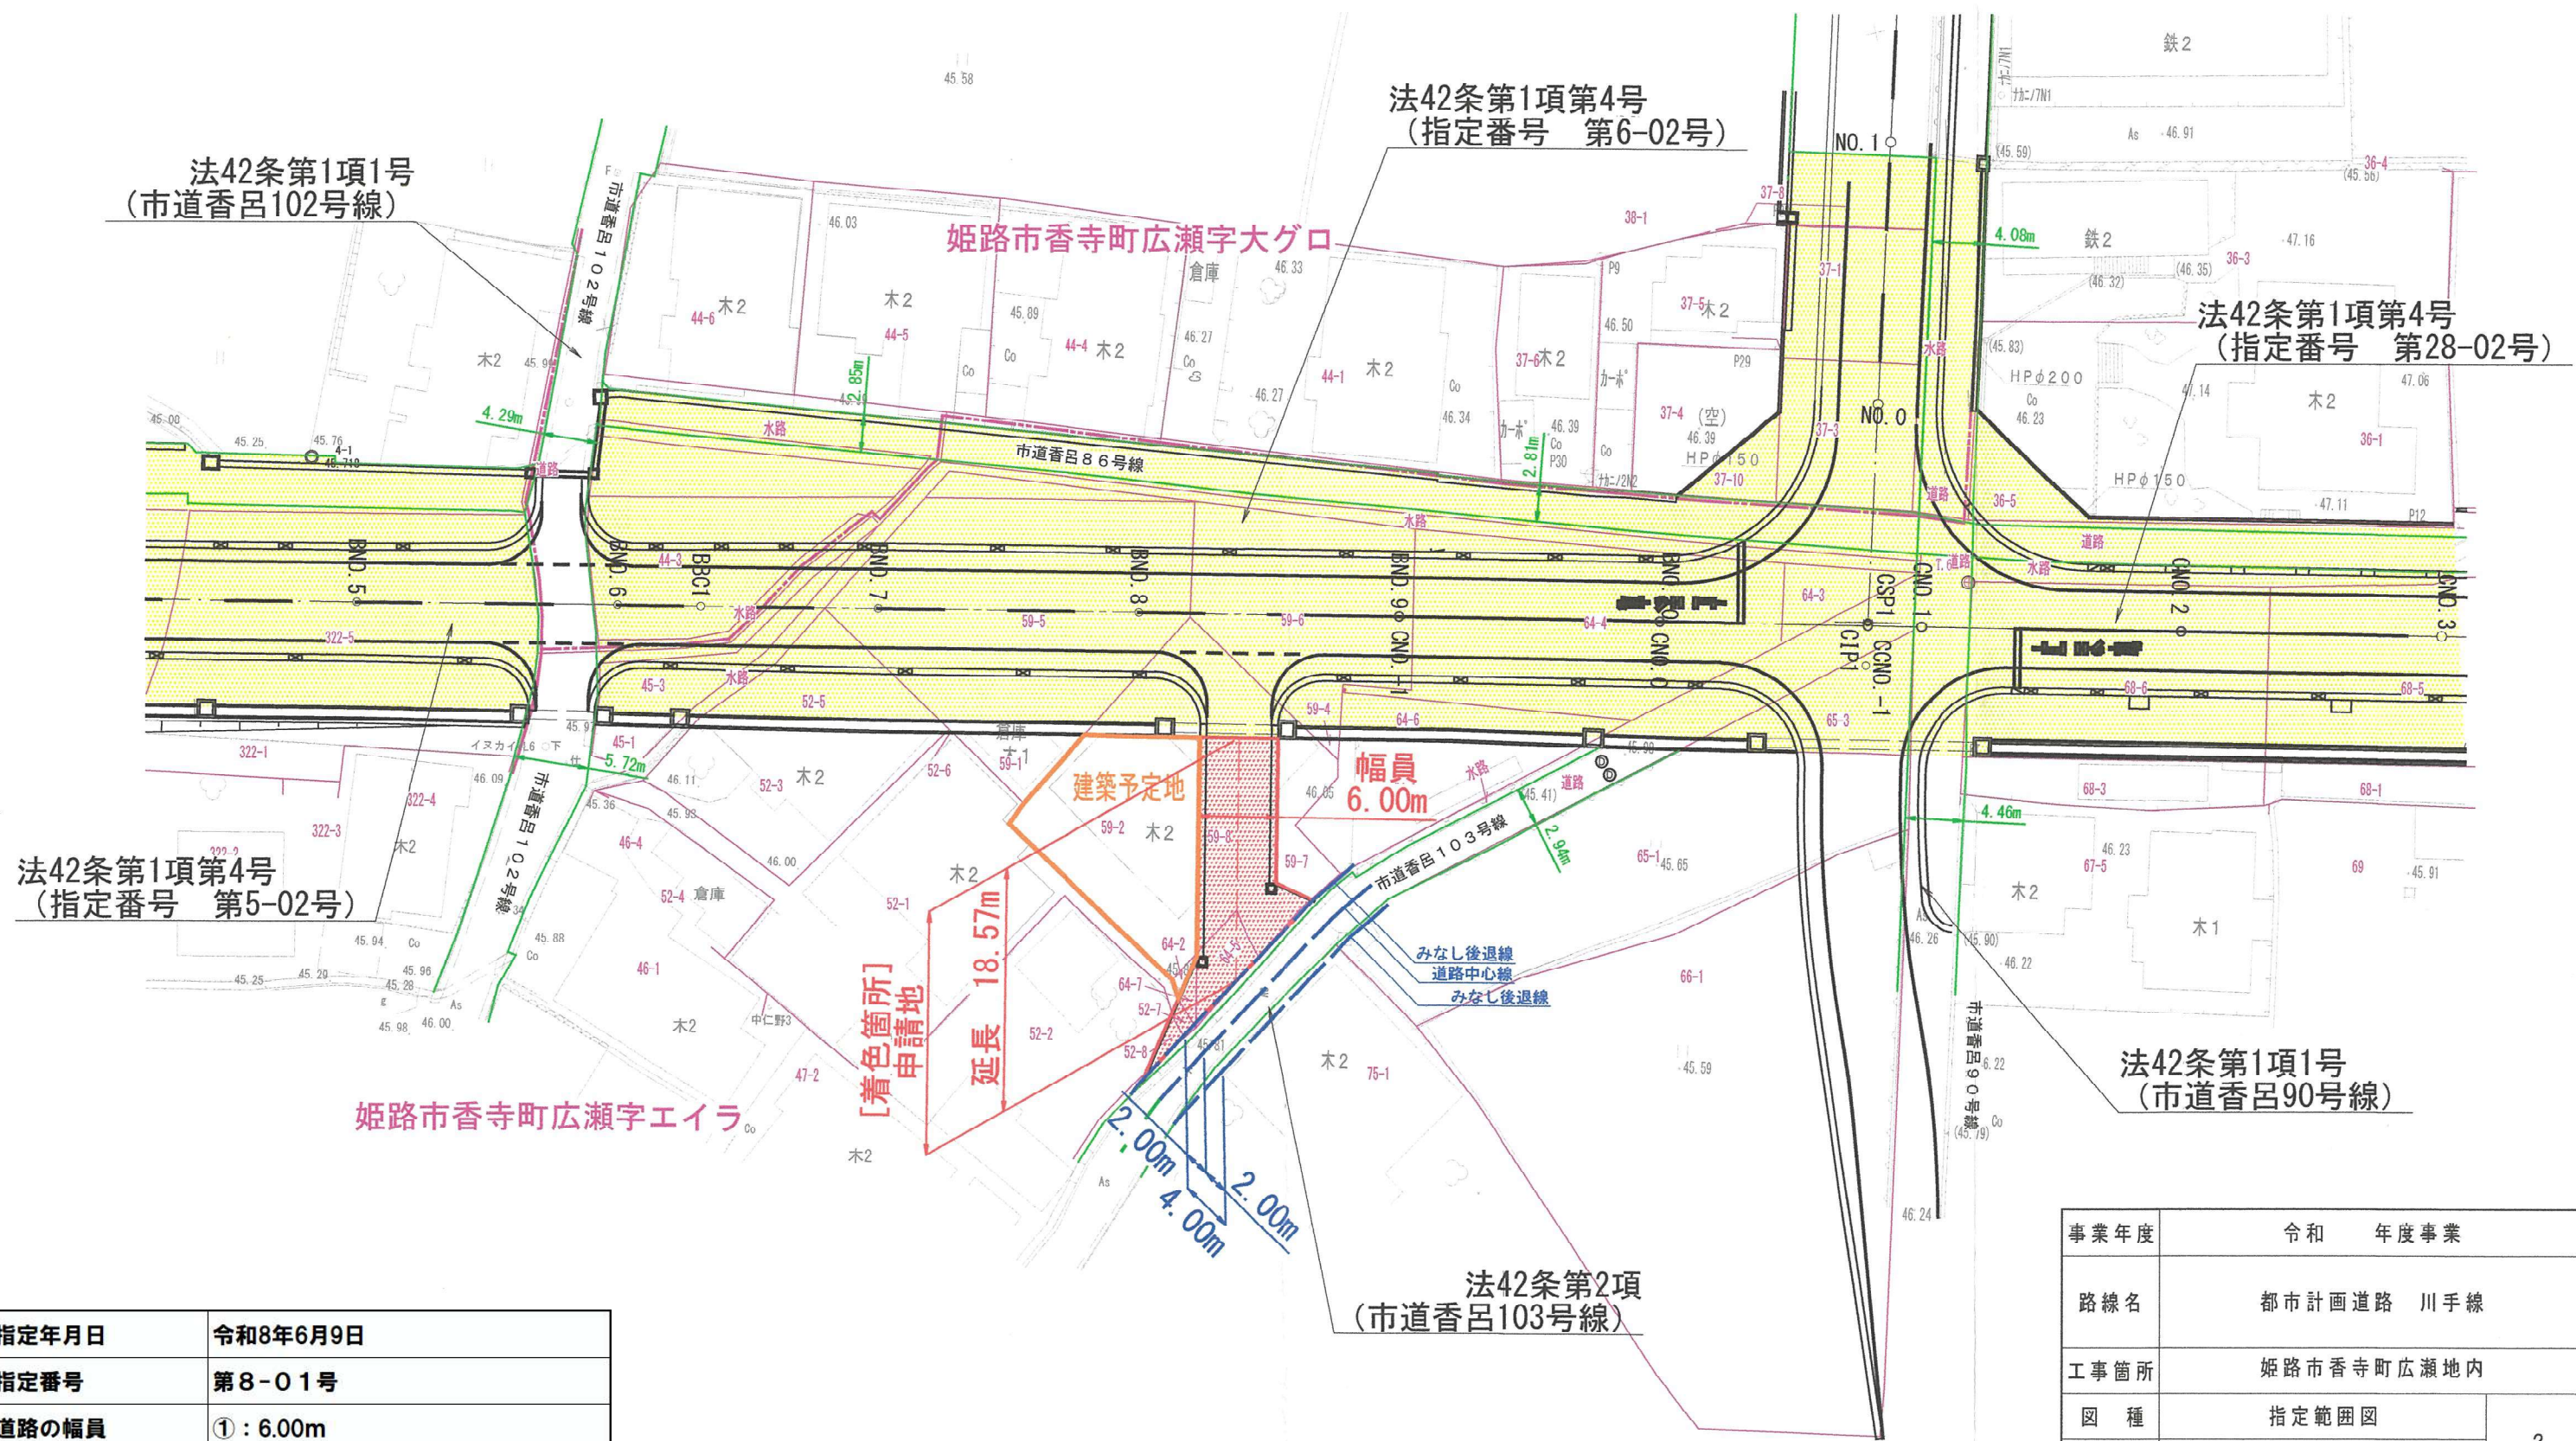

指定年月日	令和8年6月9日
指定番号	第8-01号
道路の幅員	① : 6.00m
道路の延長	① : 18.57m
道路となる土地の地名地番	姫路市香寺町広瀬

事業年度	令和	年度事業
路線名	都市計画道路 川手線	
工事箇所	姫路市香寺町広瀬地内	
図種	指定範囲図	2
縮尺	S=1:500	
設計年度		担当者
姫路市建設局道路管理部北部道路事務所		