

現況平面図




S=1/200



市道 砥堀54号線
法42条1項1号道路

1063-13

平成30年6月20日
判定番号 H30-050号

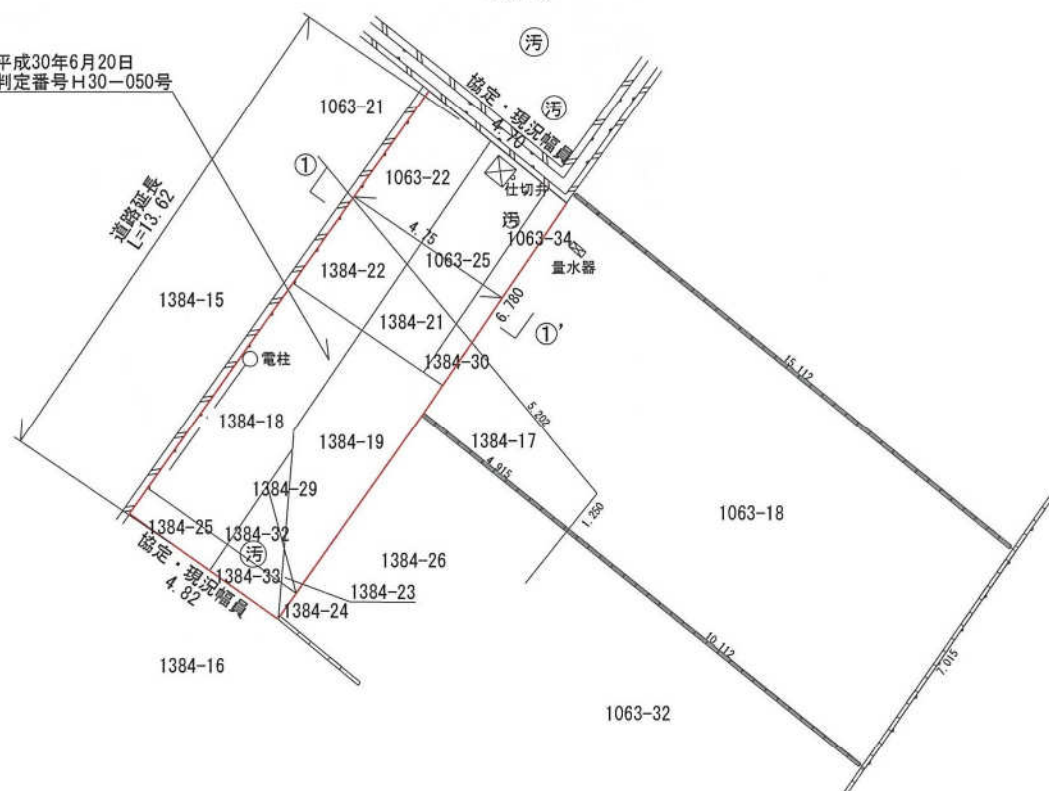

断面図

S=1/50

① - ①'


現況・協定幅員
4.75



地番界展開図



① - ①'

現況・協定幅員
4.75

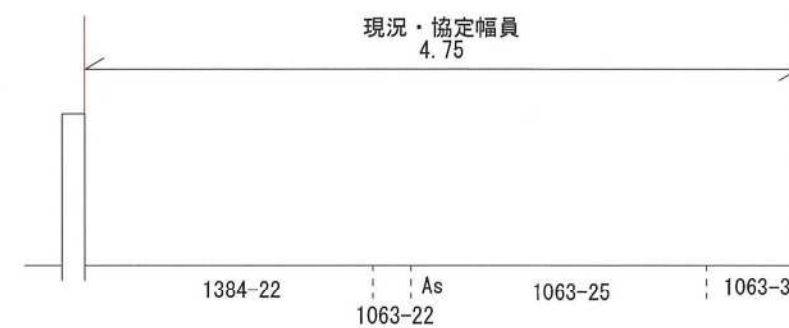


現況平面図 S=1/250

所在：姫路市北八代一丁目

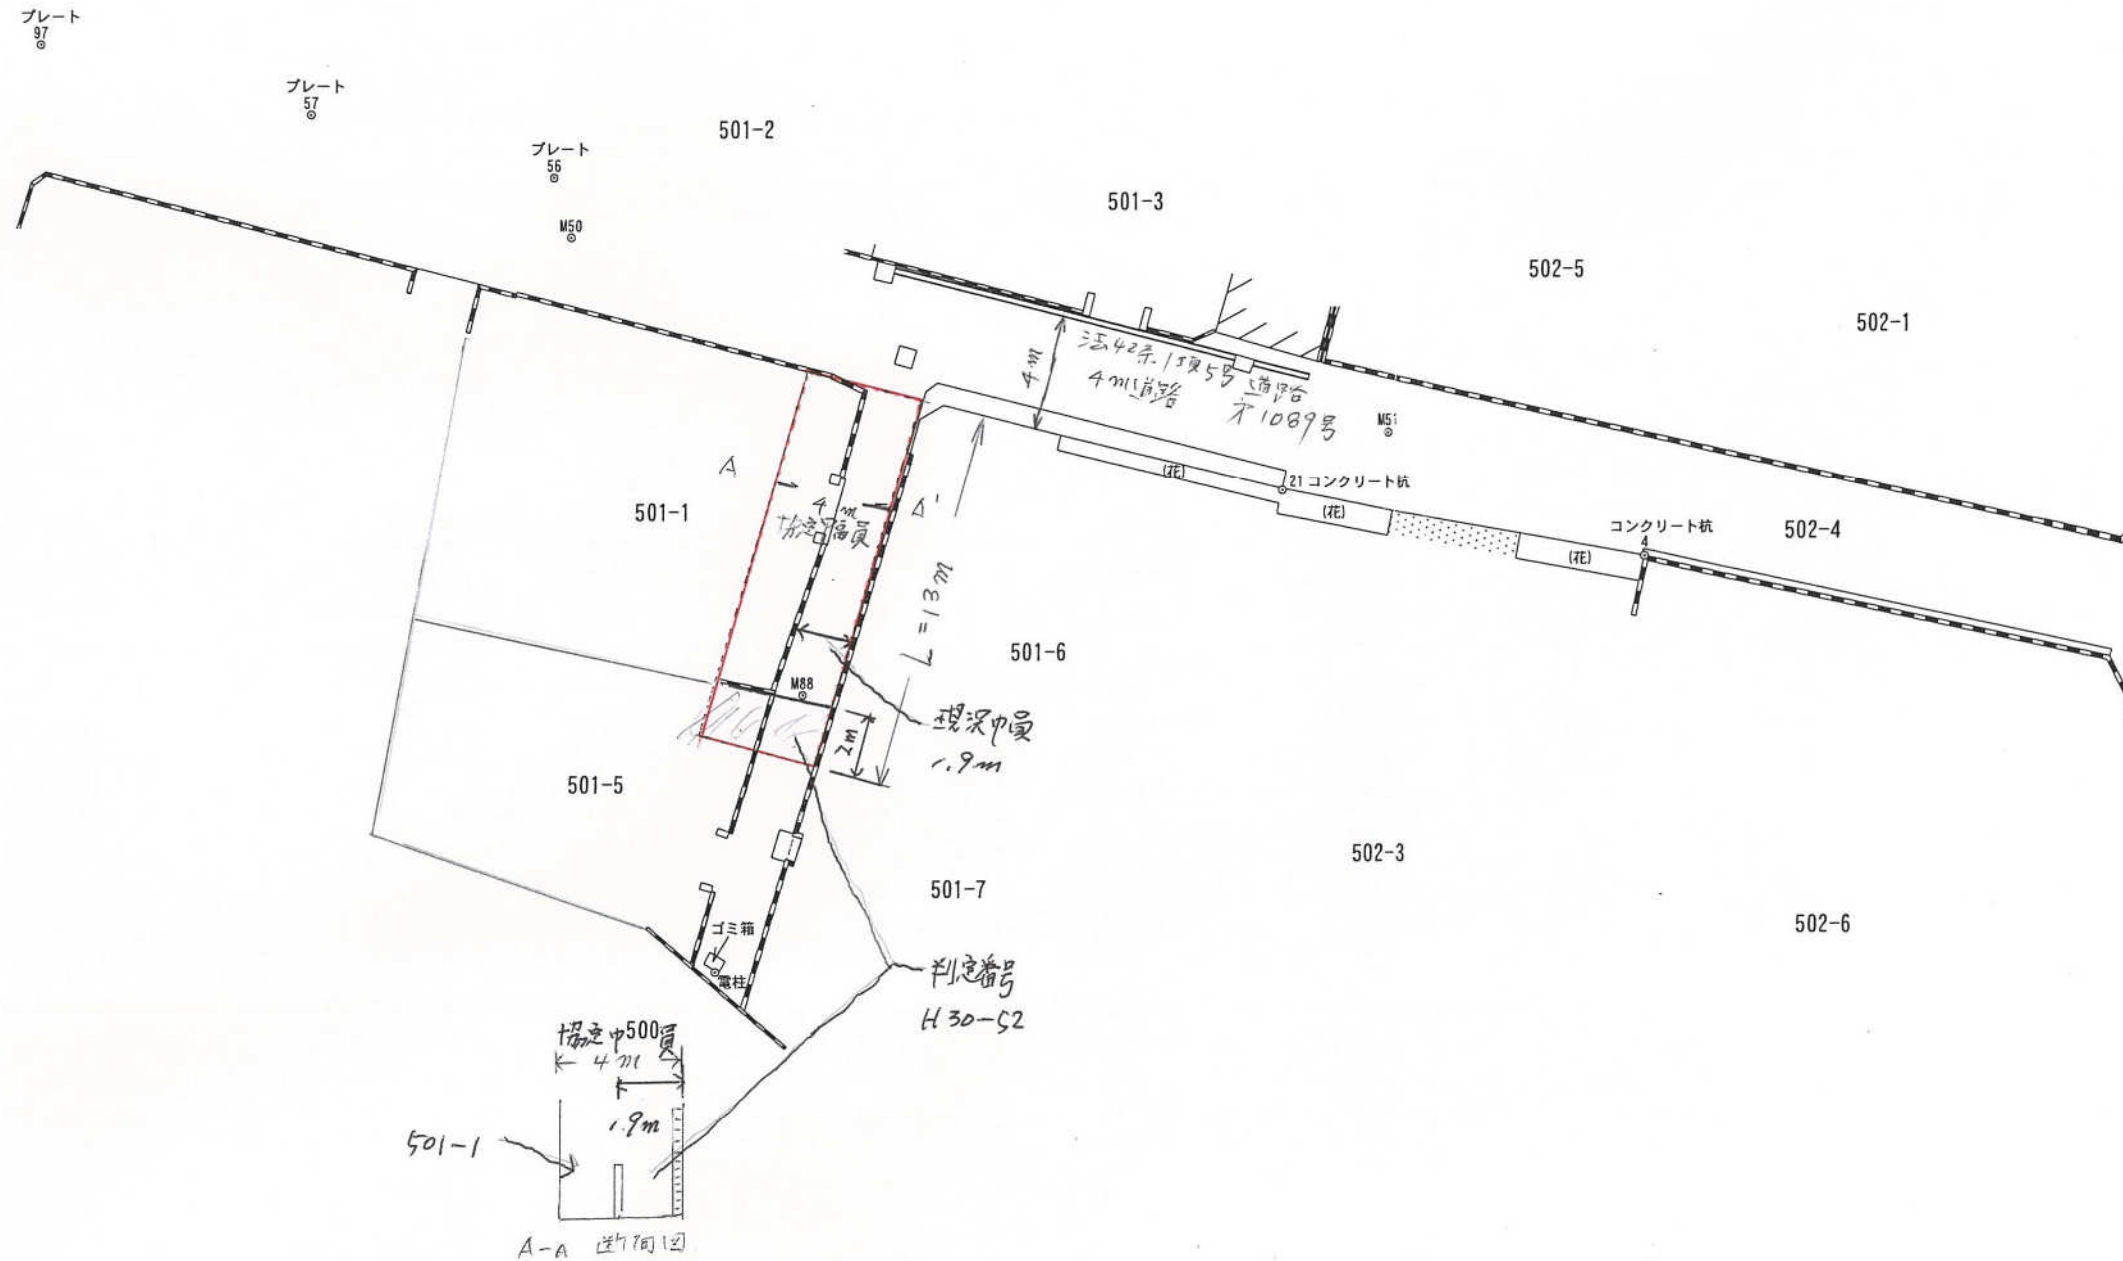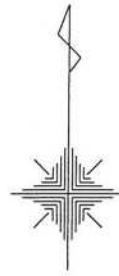

本図面は現況測量により作製したものである。

図面作成者

 

H30-059号

協定図

市道鋪磨215号線
42-1-1

410番3

410番2

410番5

現況・協定幅員

4.13

23.28

31.12

現況・協定幅員



2.065 2.065


道路判定番号 H30-59号
43系2項に於ける空地


現況・協定幅員

2.075 2.075


縮尺 1:250

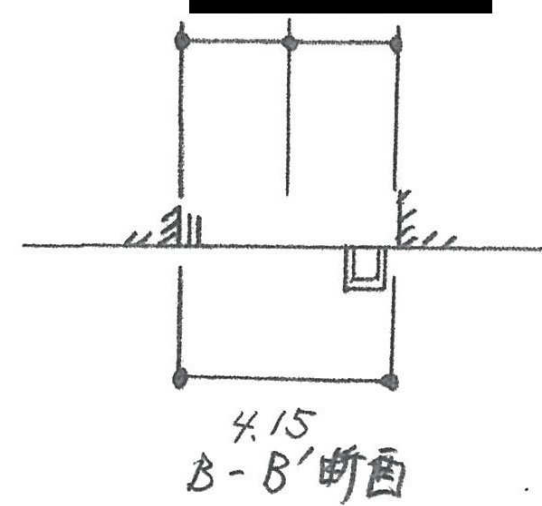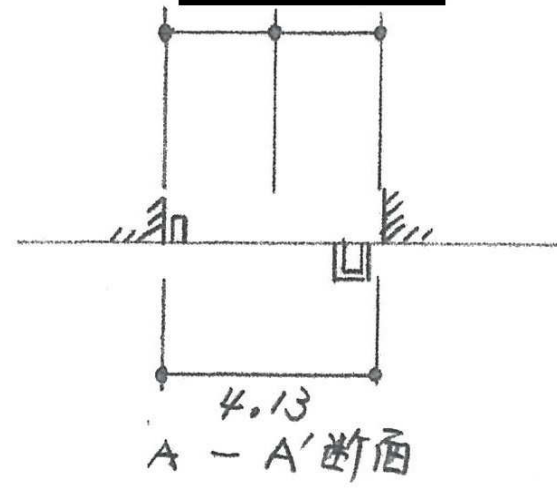


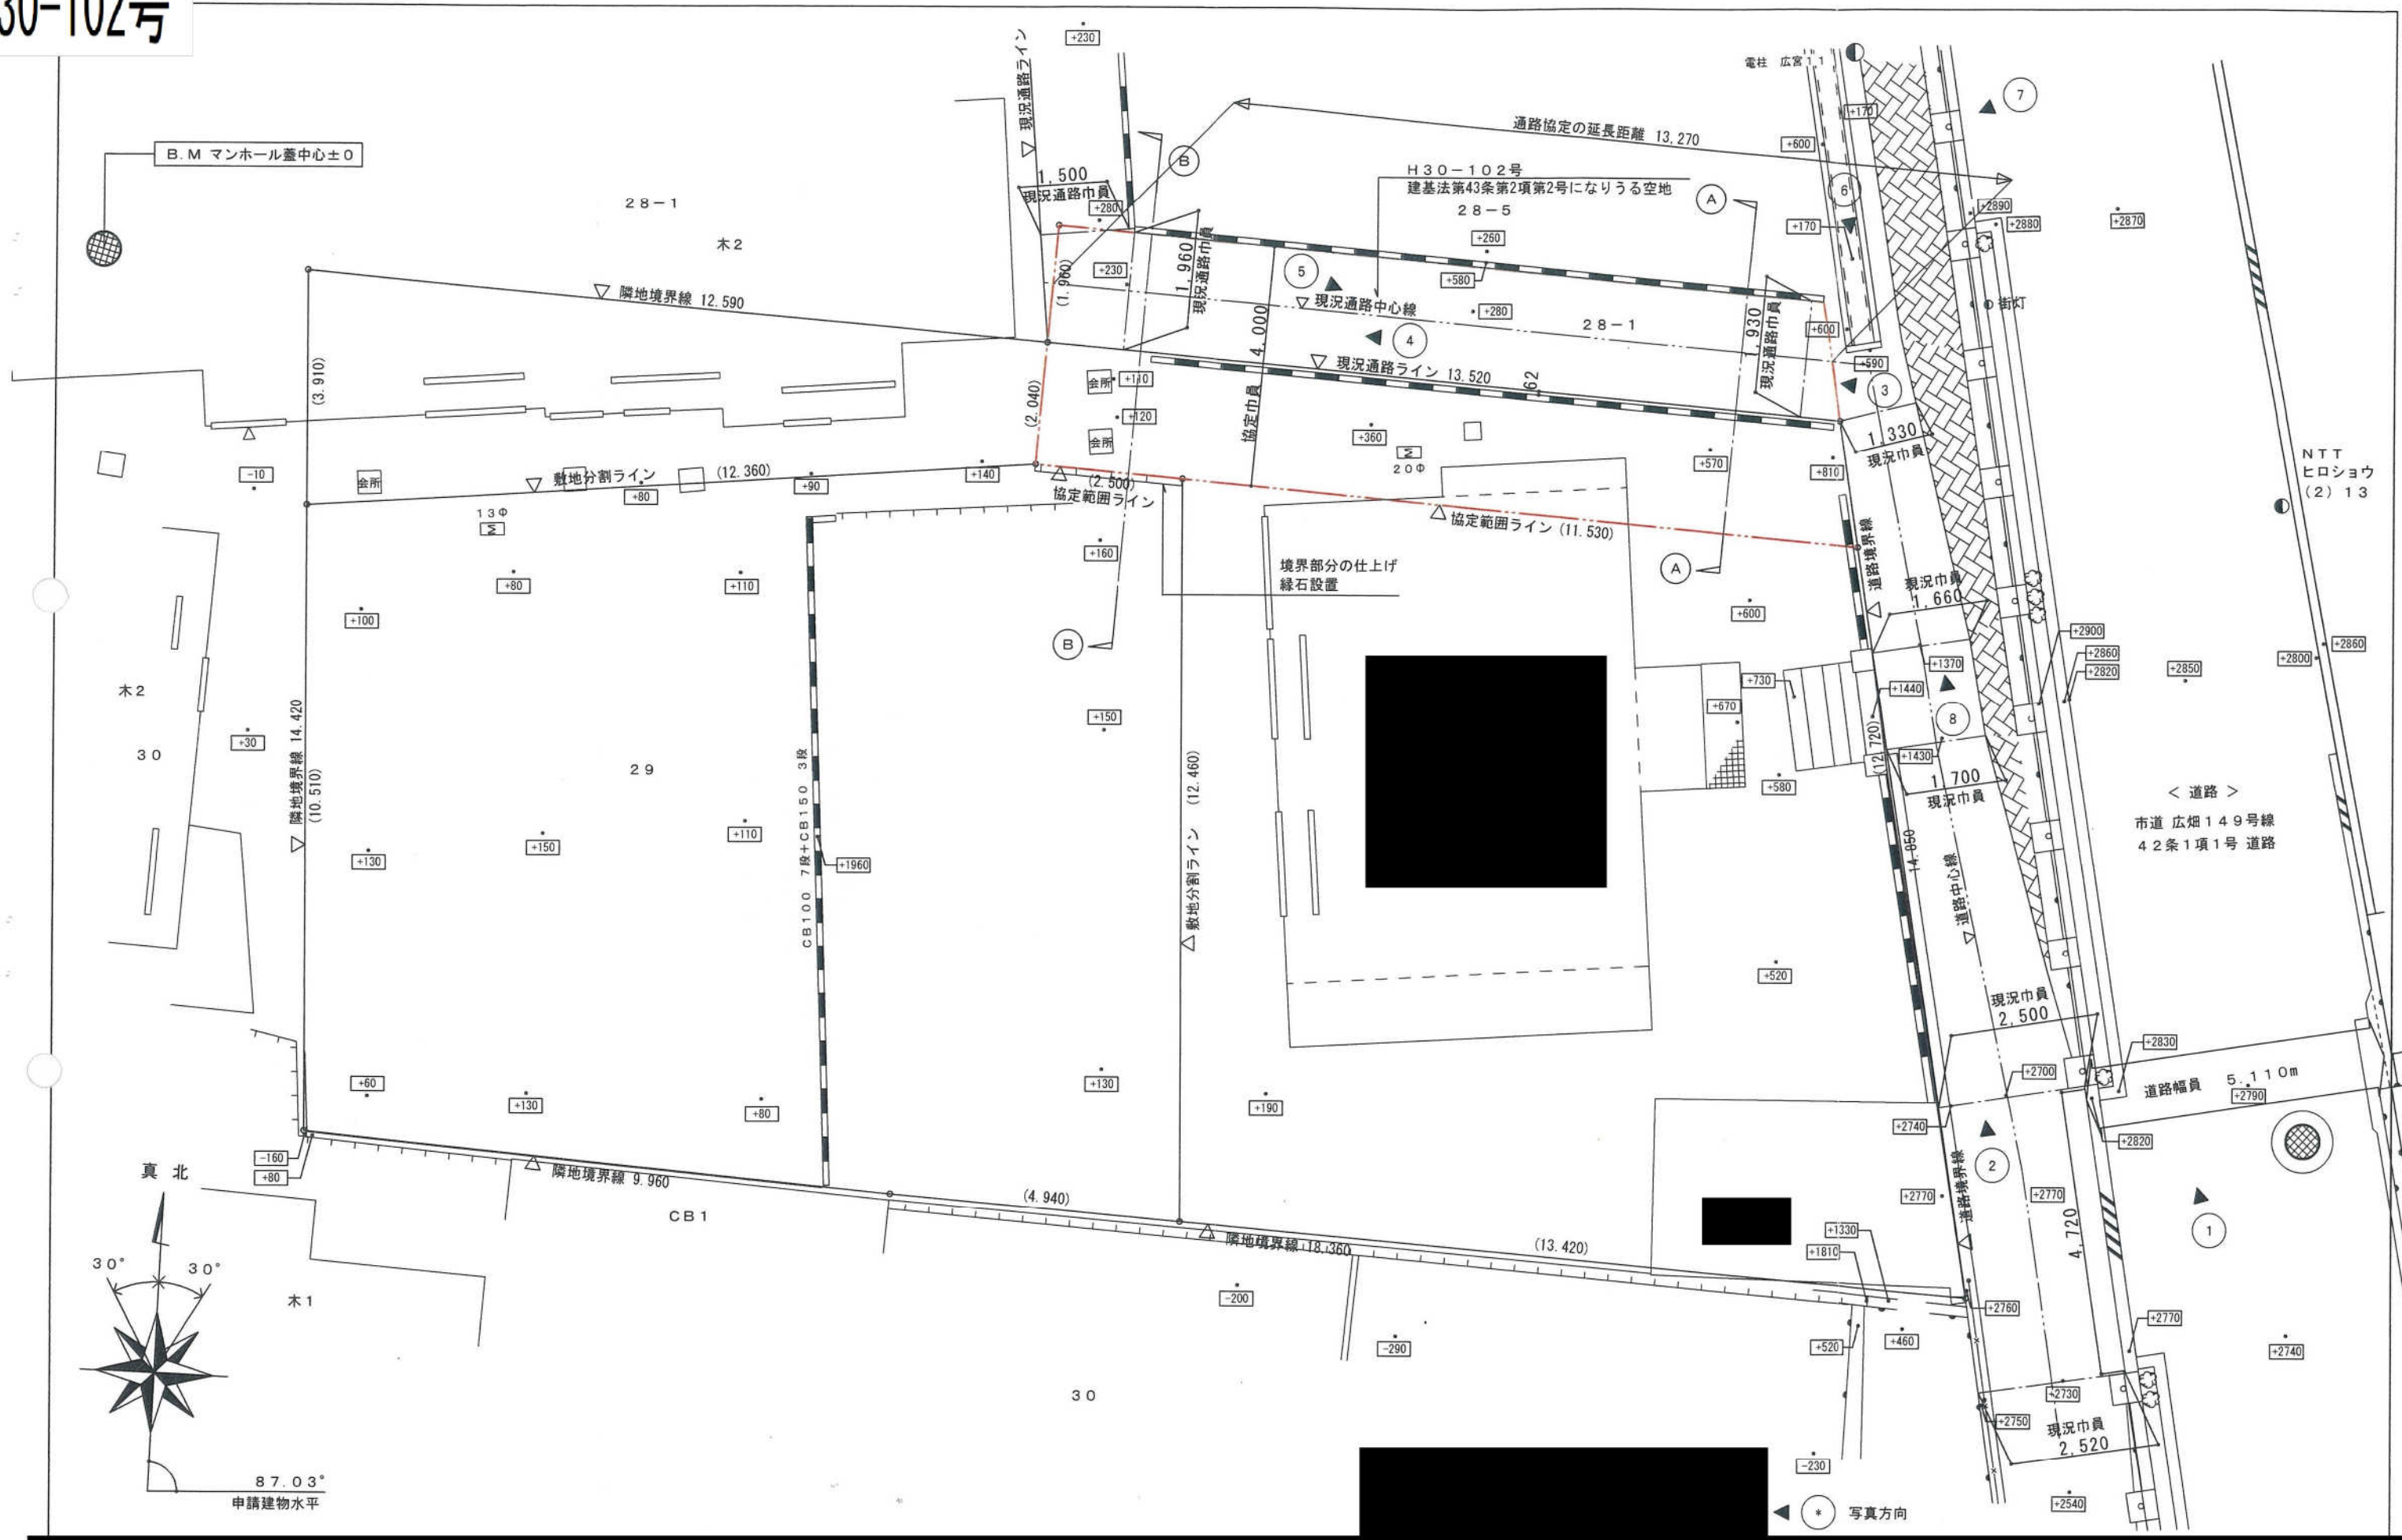


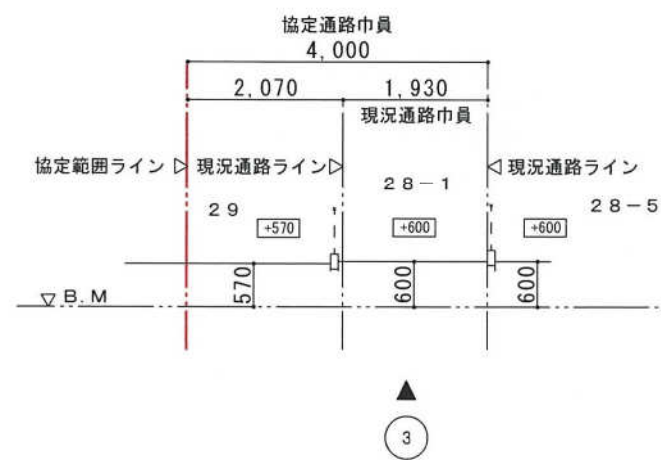

Ⓐ-Ⓐ 面通路断面図

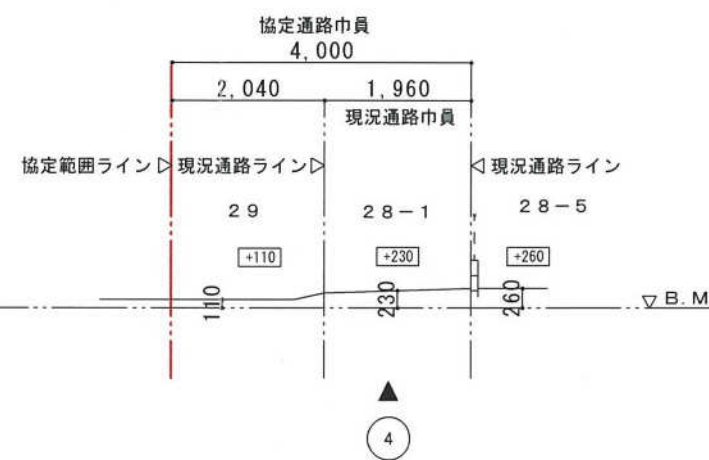

Ⓑ-Ⓑ 面通路断面図

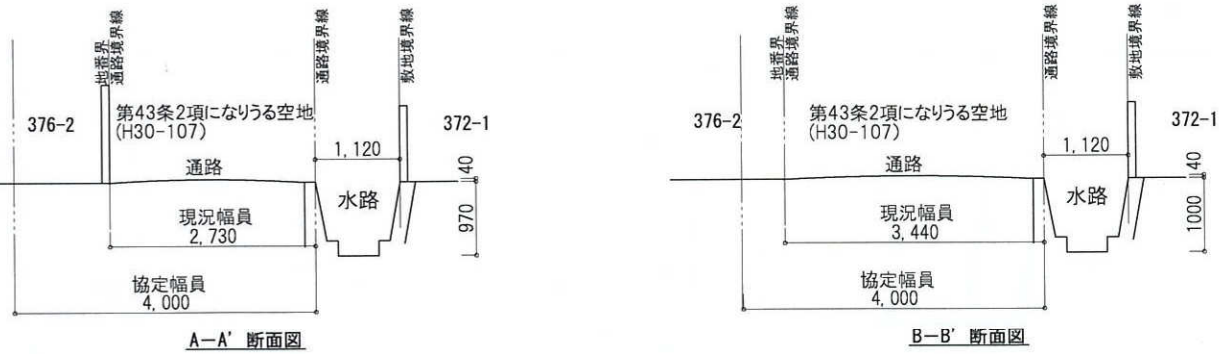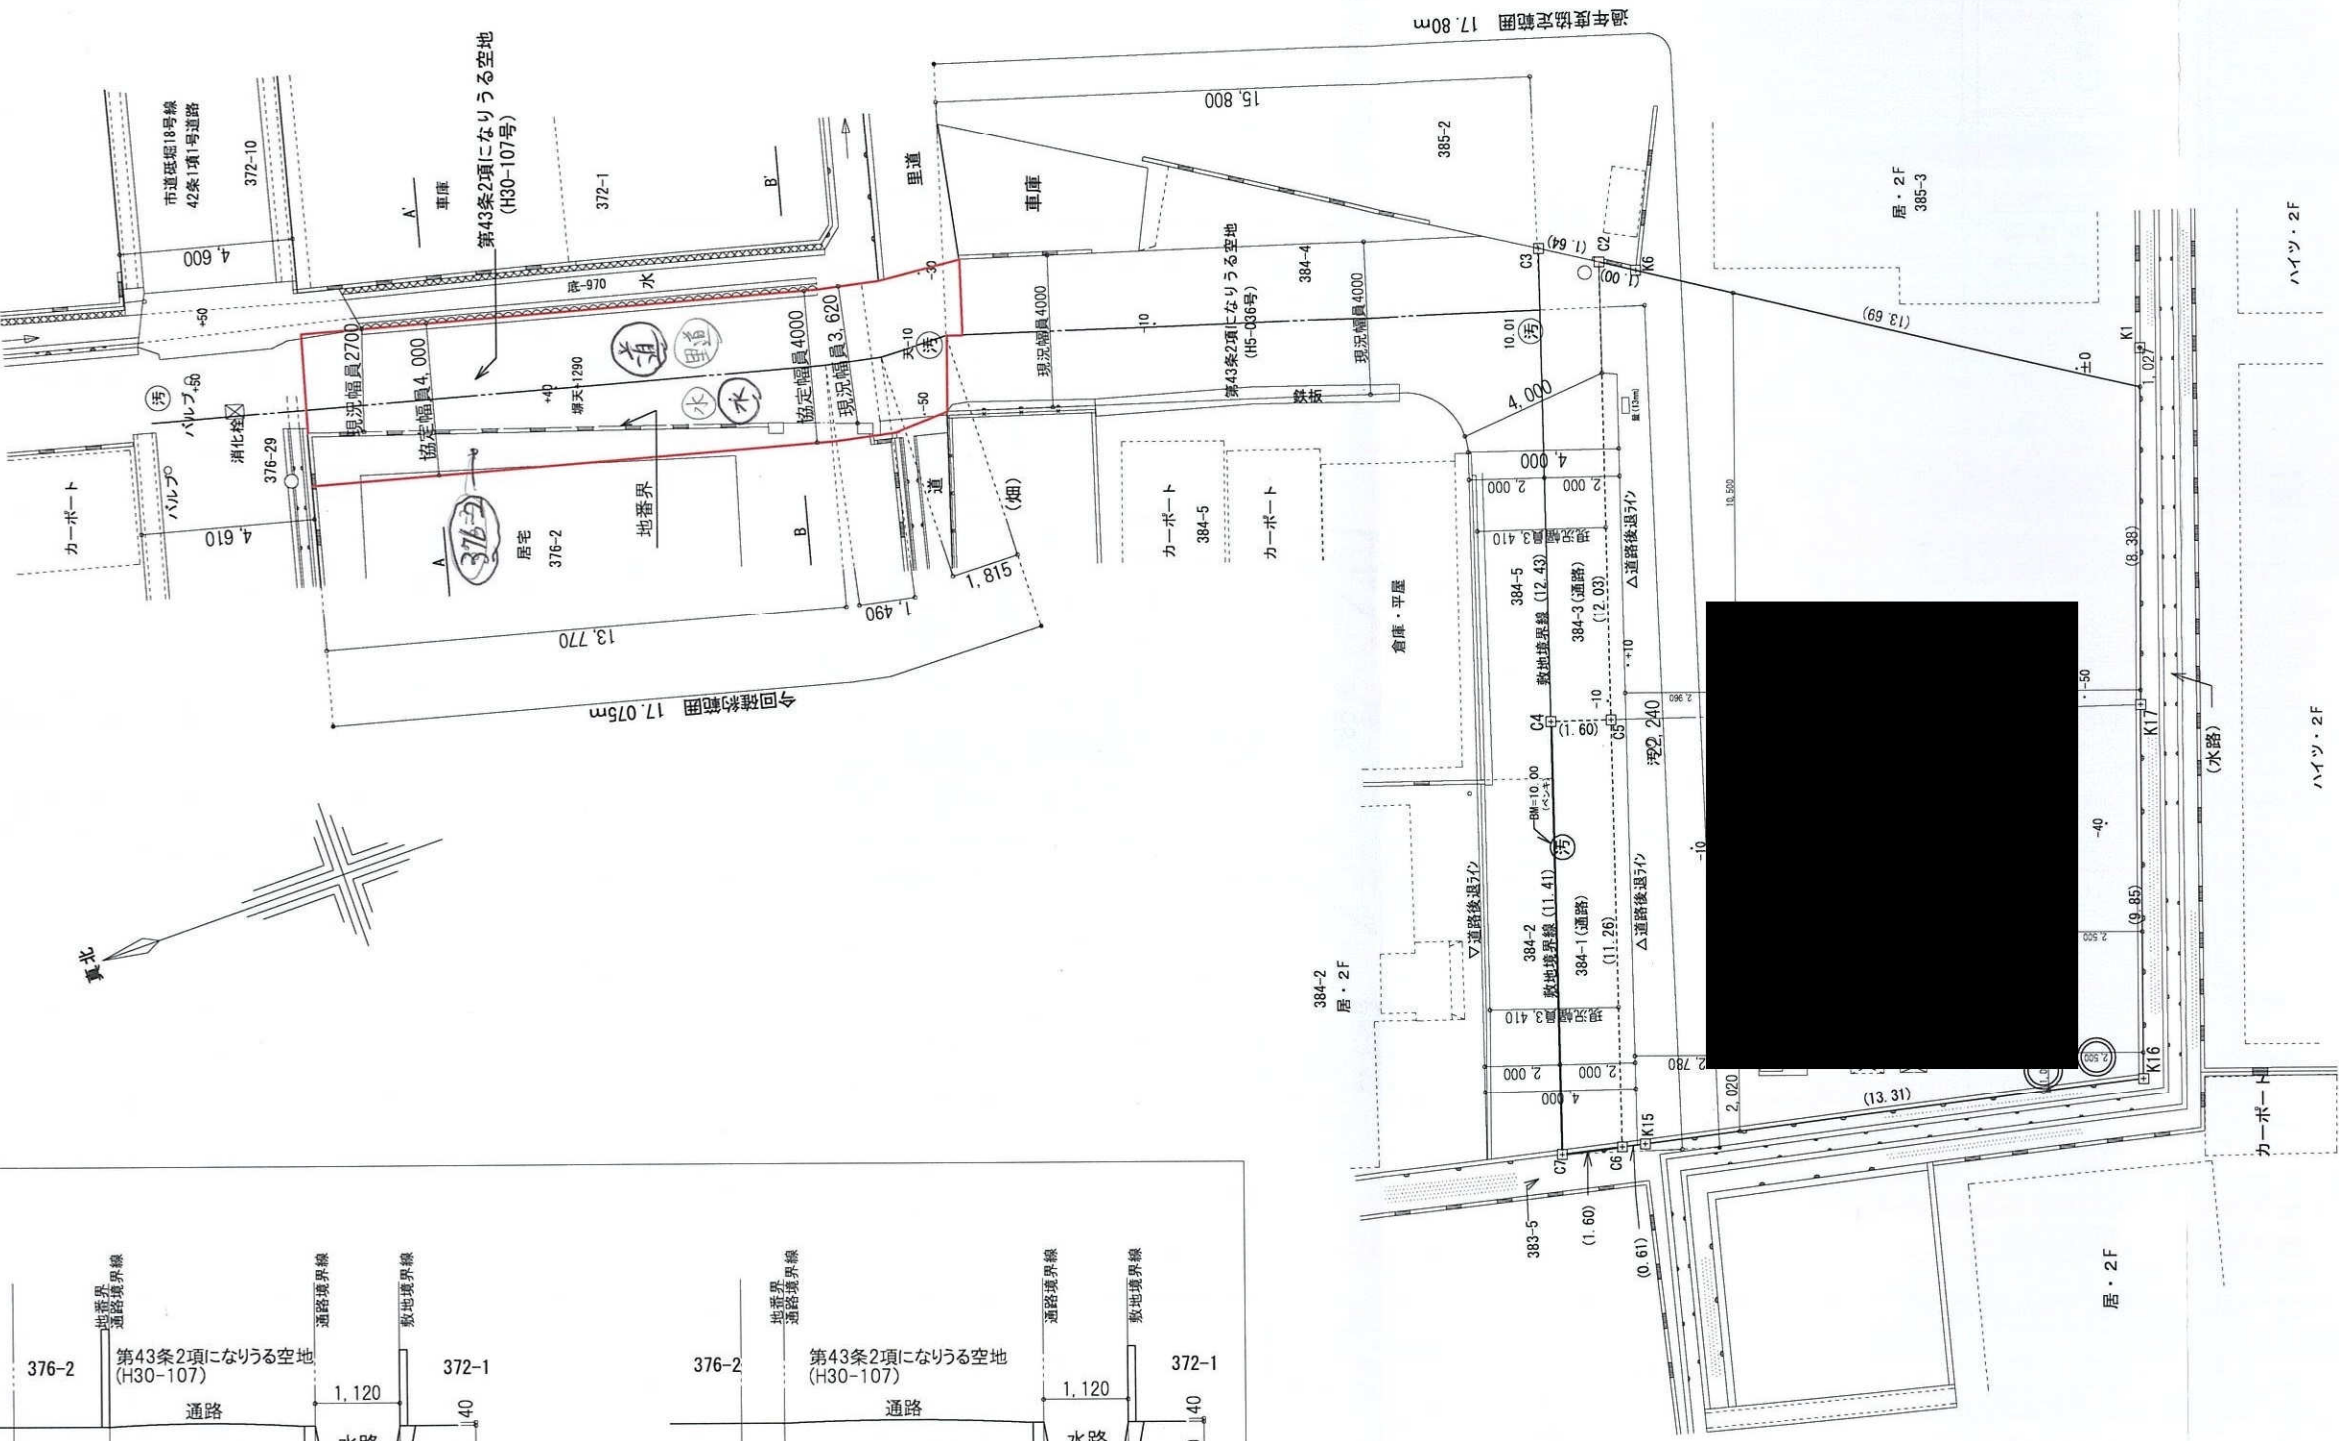

通路断面図 S:1/100

通路平面図 S:1/200

備考			
工事名称			
図面名称			
通路平面図 通路断面図			
1/100, 200			
検印	設計	営業	図面番号
			15

