


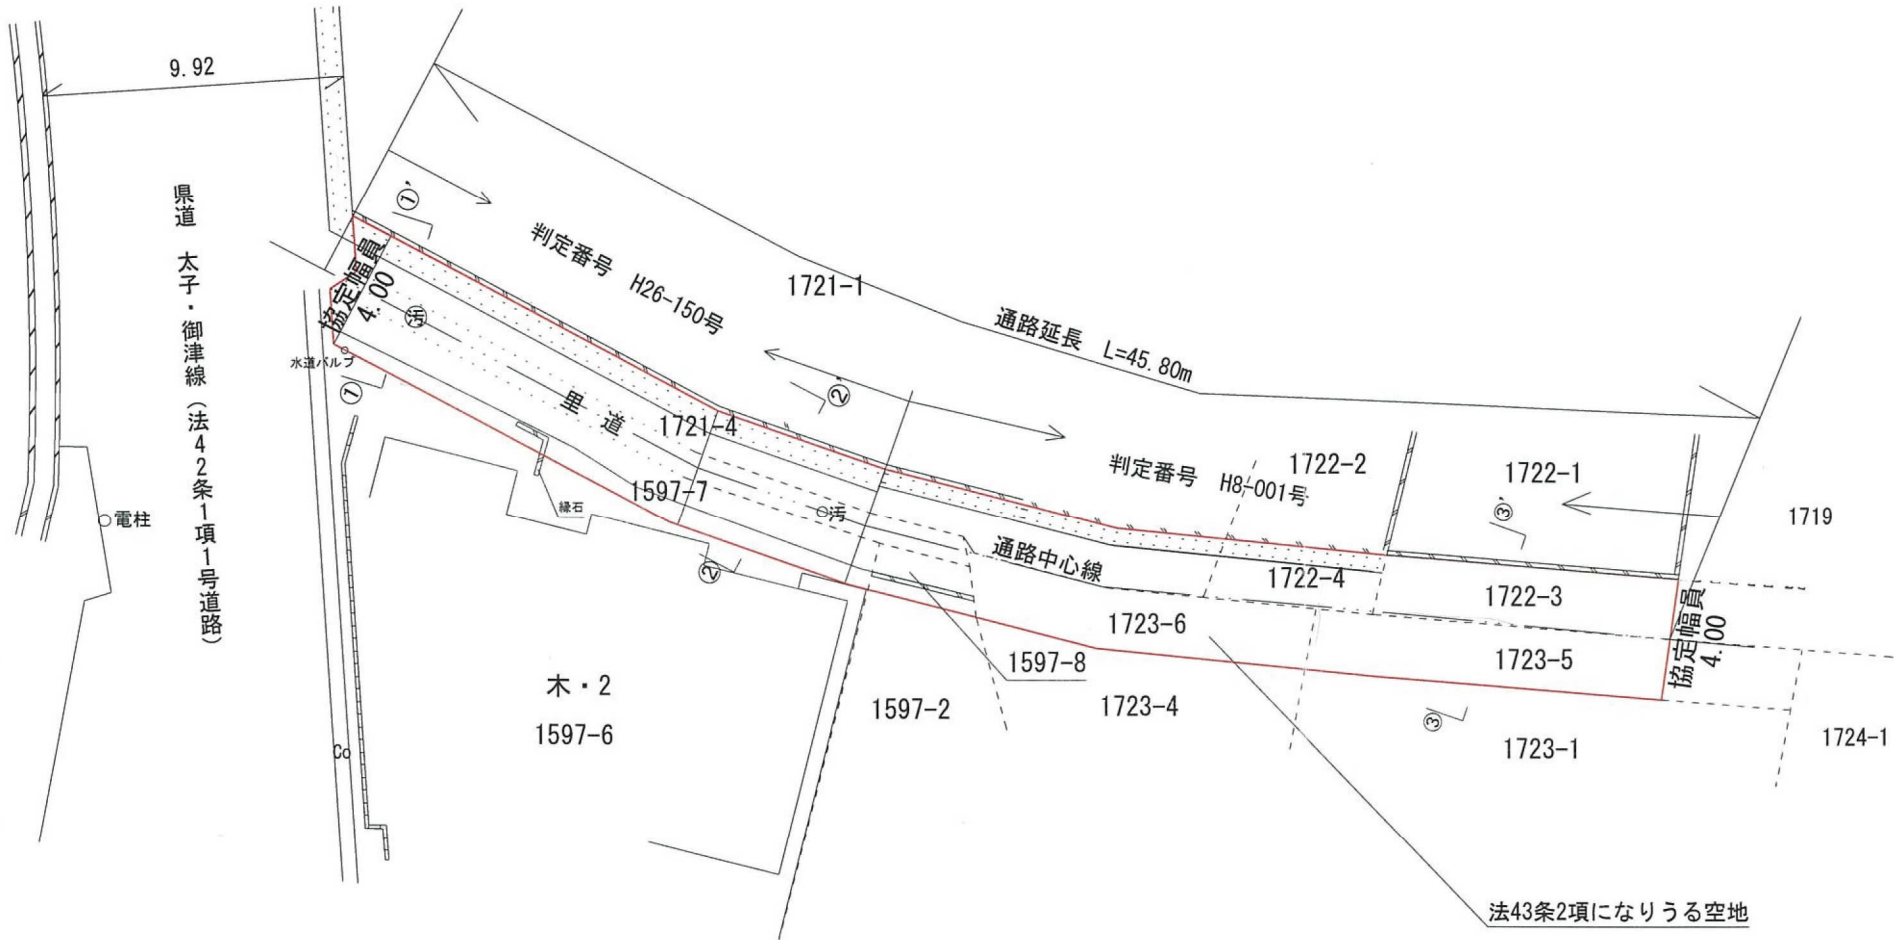

S=1/250

現況平面図




断面図

S=1/100

① - ①'



② - ②'

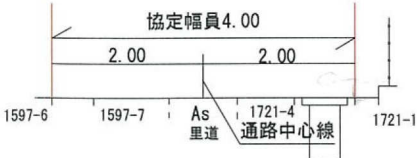


③ - ③'




凡例 協定線


所在地	姫路市網干区垣内北町地内		
図面名	通路平面図		
作成年月日	令和3年5月21日		
縮尺	図示	図面番号	1 / 1
作成者			

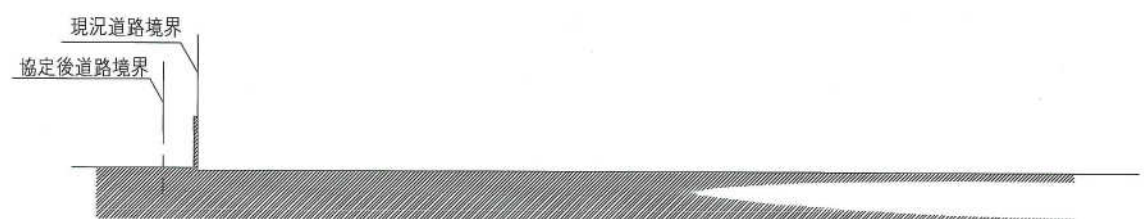


A-A 断面図 1/200

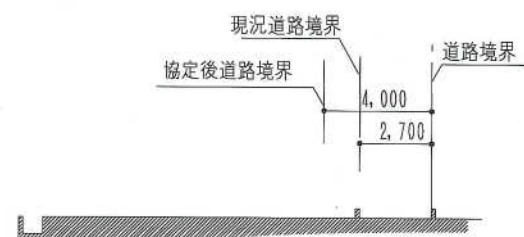


B-B 断面図 1/200

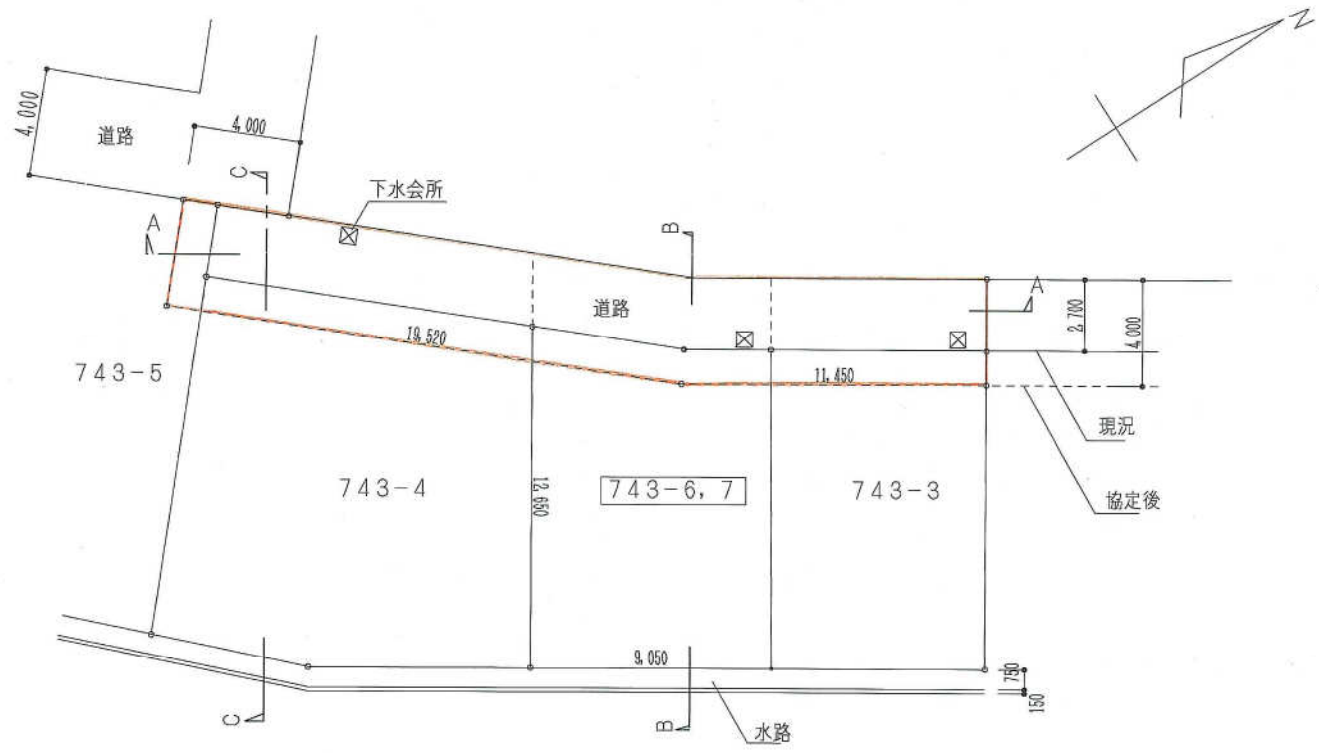

配置図 1/200

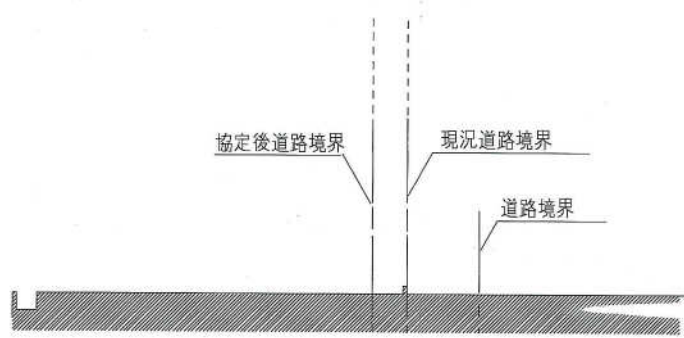

C-C 断面図 1/200

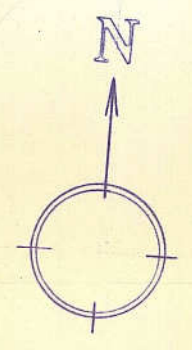



法第42条1項 1号道路
一般県道・大柳・仁豊野線

敷地境界線
申請建物
B-B'断面図 S=1/100
△現況地盤面を示す

凡例及び概要		
	敷地境界線	ヲ示ス
	申請建物	ヲ示ス
	既存建物	ヲ示ス
	不造二階建・専用住宅 プレハブ平屋建 物置	
	雨水排水経路	ヲ示ス
	雑排水排水経路	ヲ示ス
	シ尿処理浄化槽排水経路	ヲ示ス


本表各項目上、敷地面積に含められ、部分
門・扉・窓・建物は、設けられず

既存車庫
Z-Z'

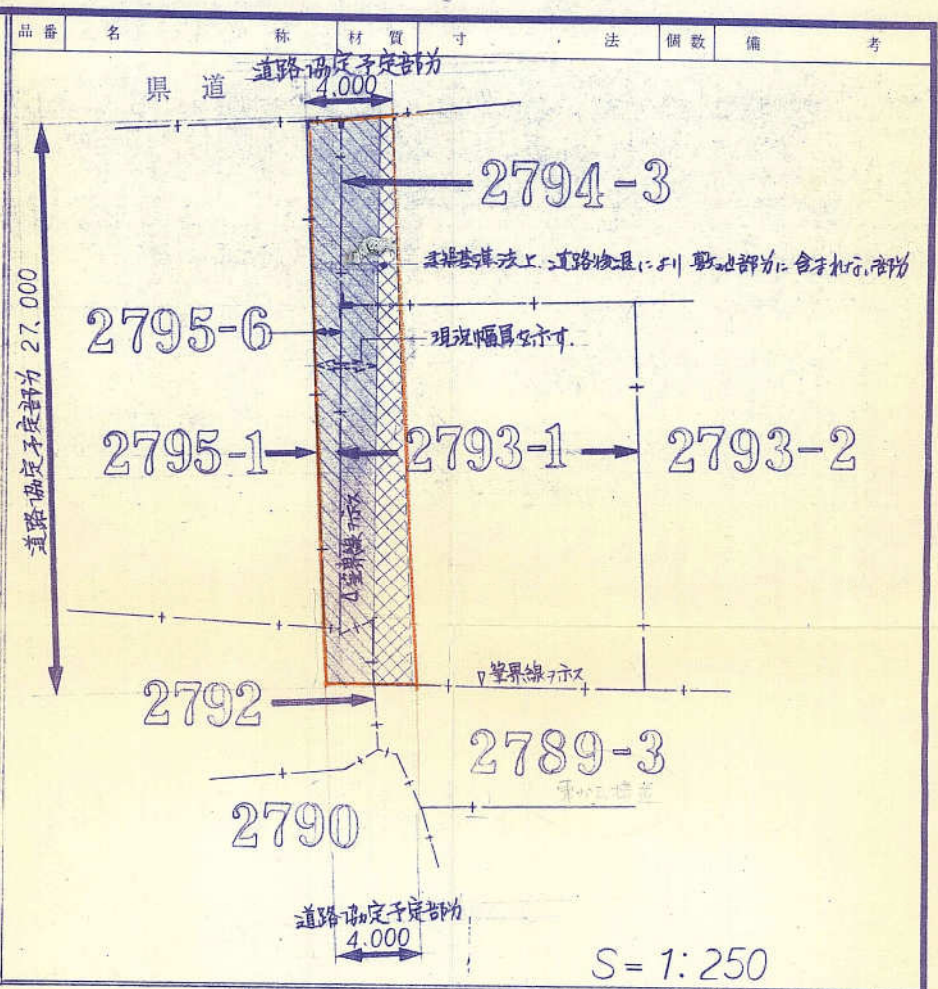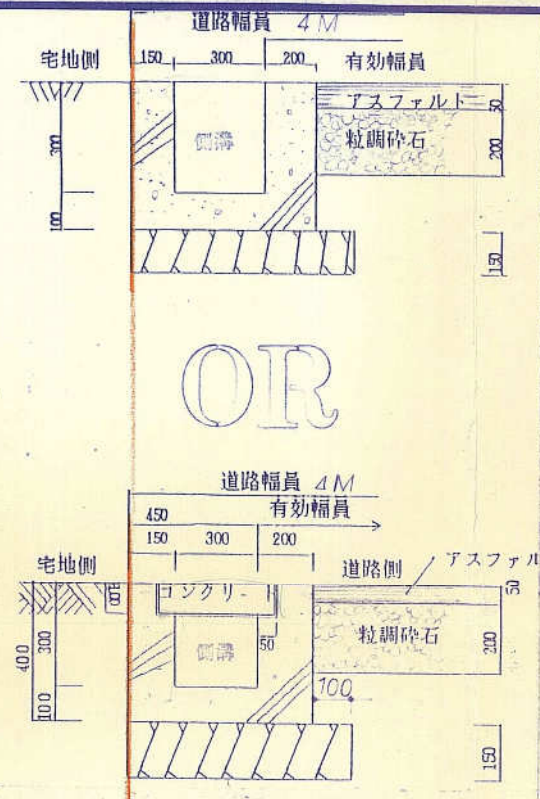

S=1:250


H8-012号

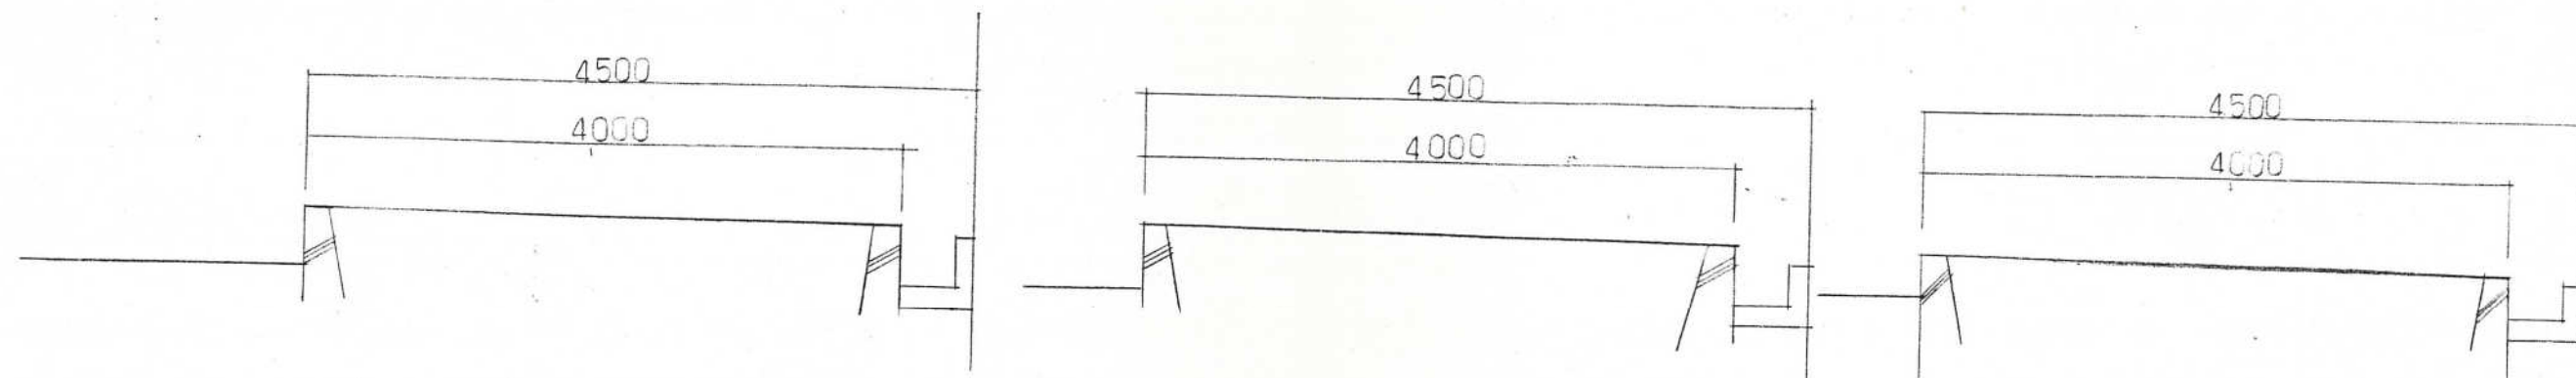

現況(協定後)
①~① 断面図 7/50

現況(協定後)
②~② 断面図 7/50


現況(協定後)
③~③ 断面図 7/50

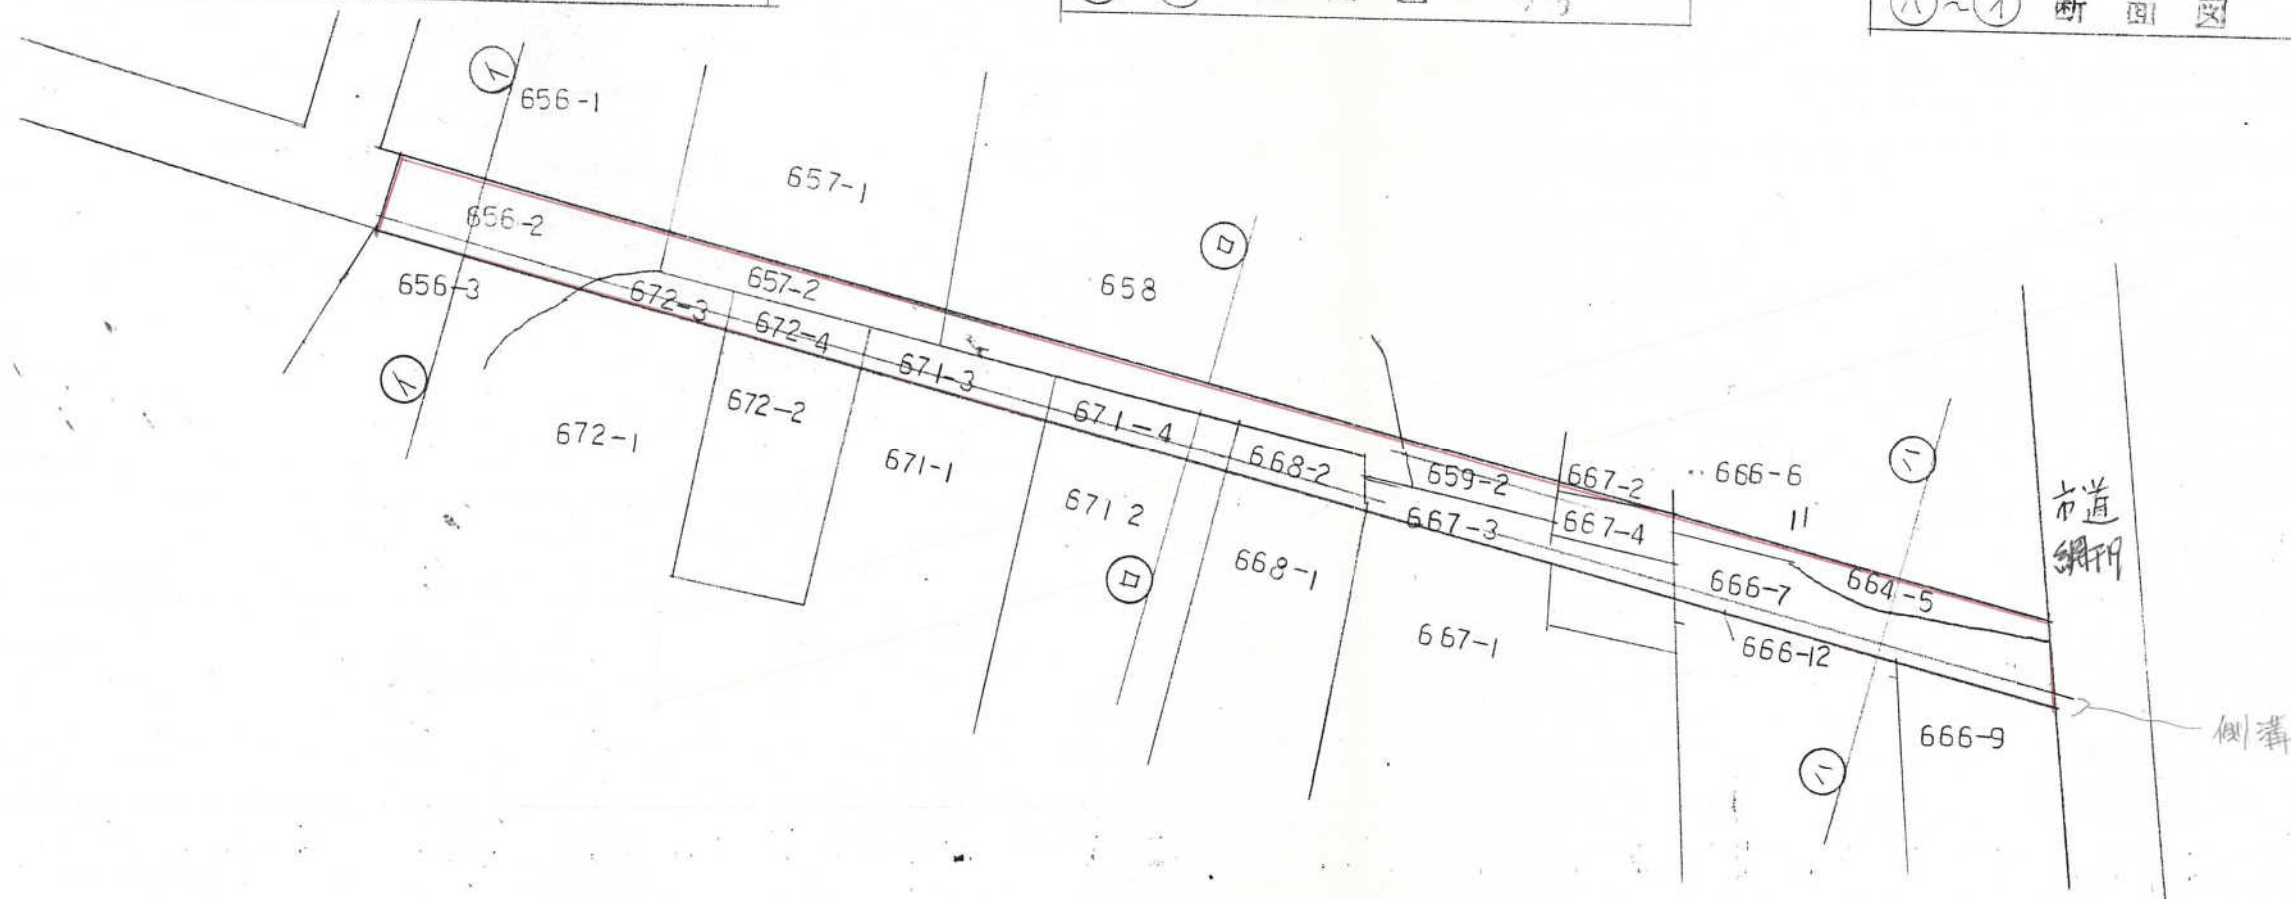


平面図

協定後

現況	斷	面	図	S=1:50
----	---	---	---	--------

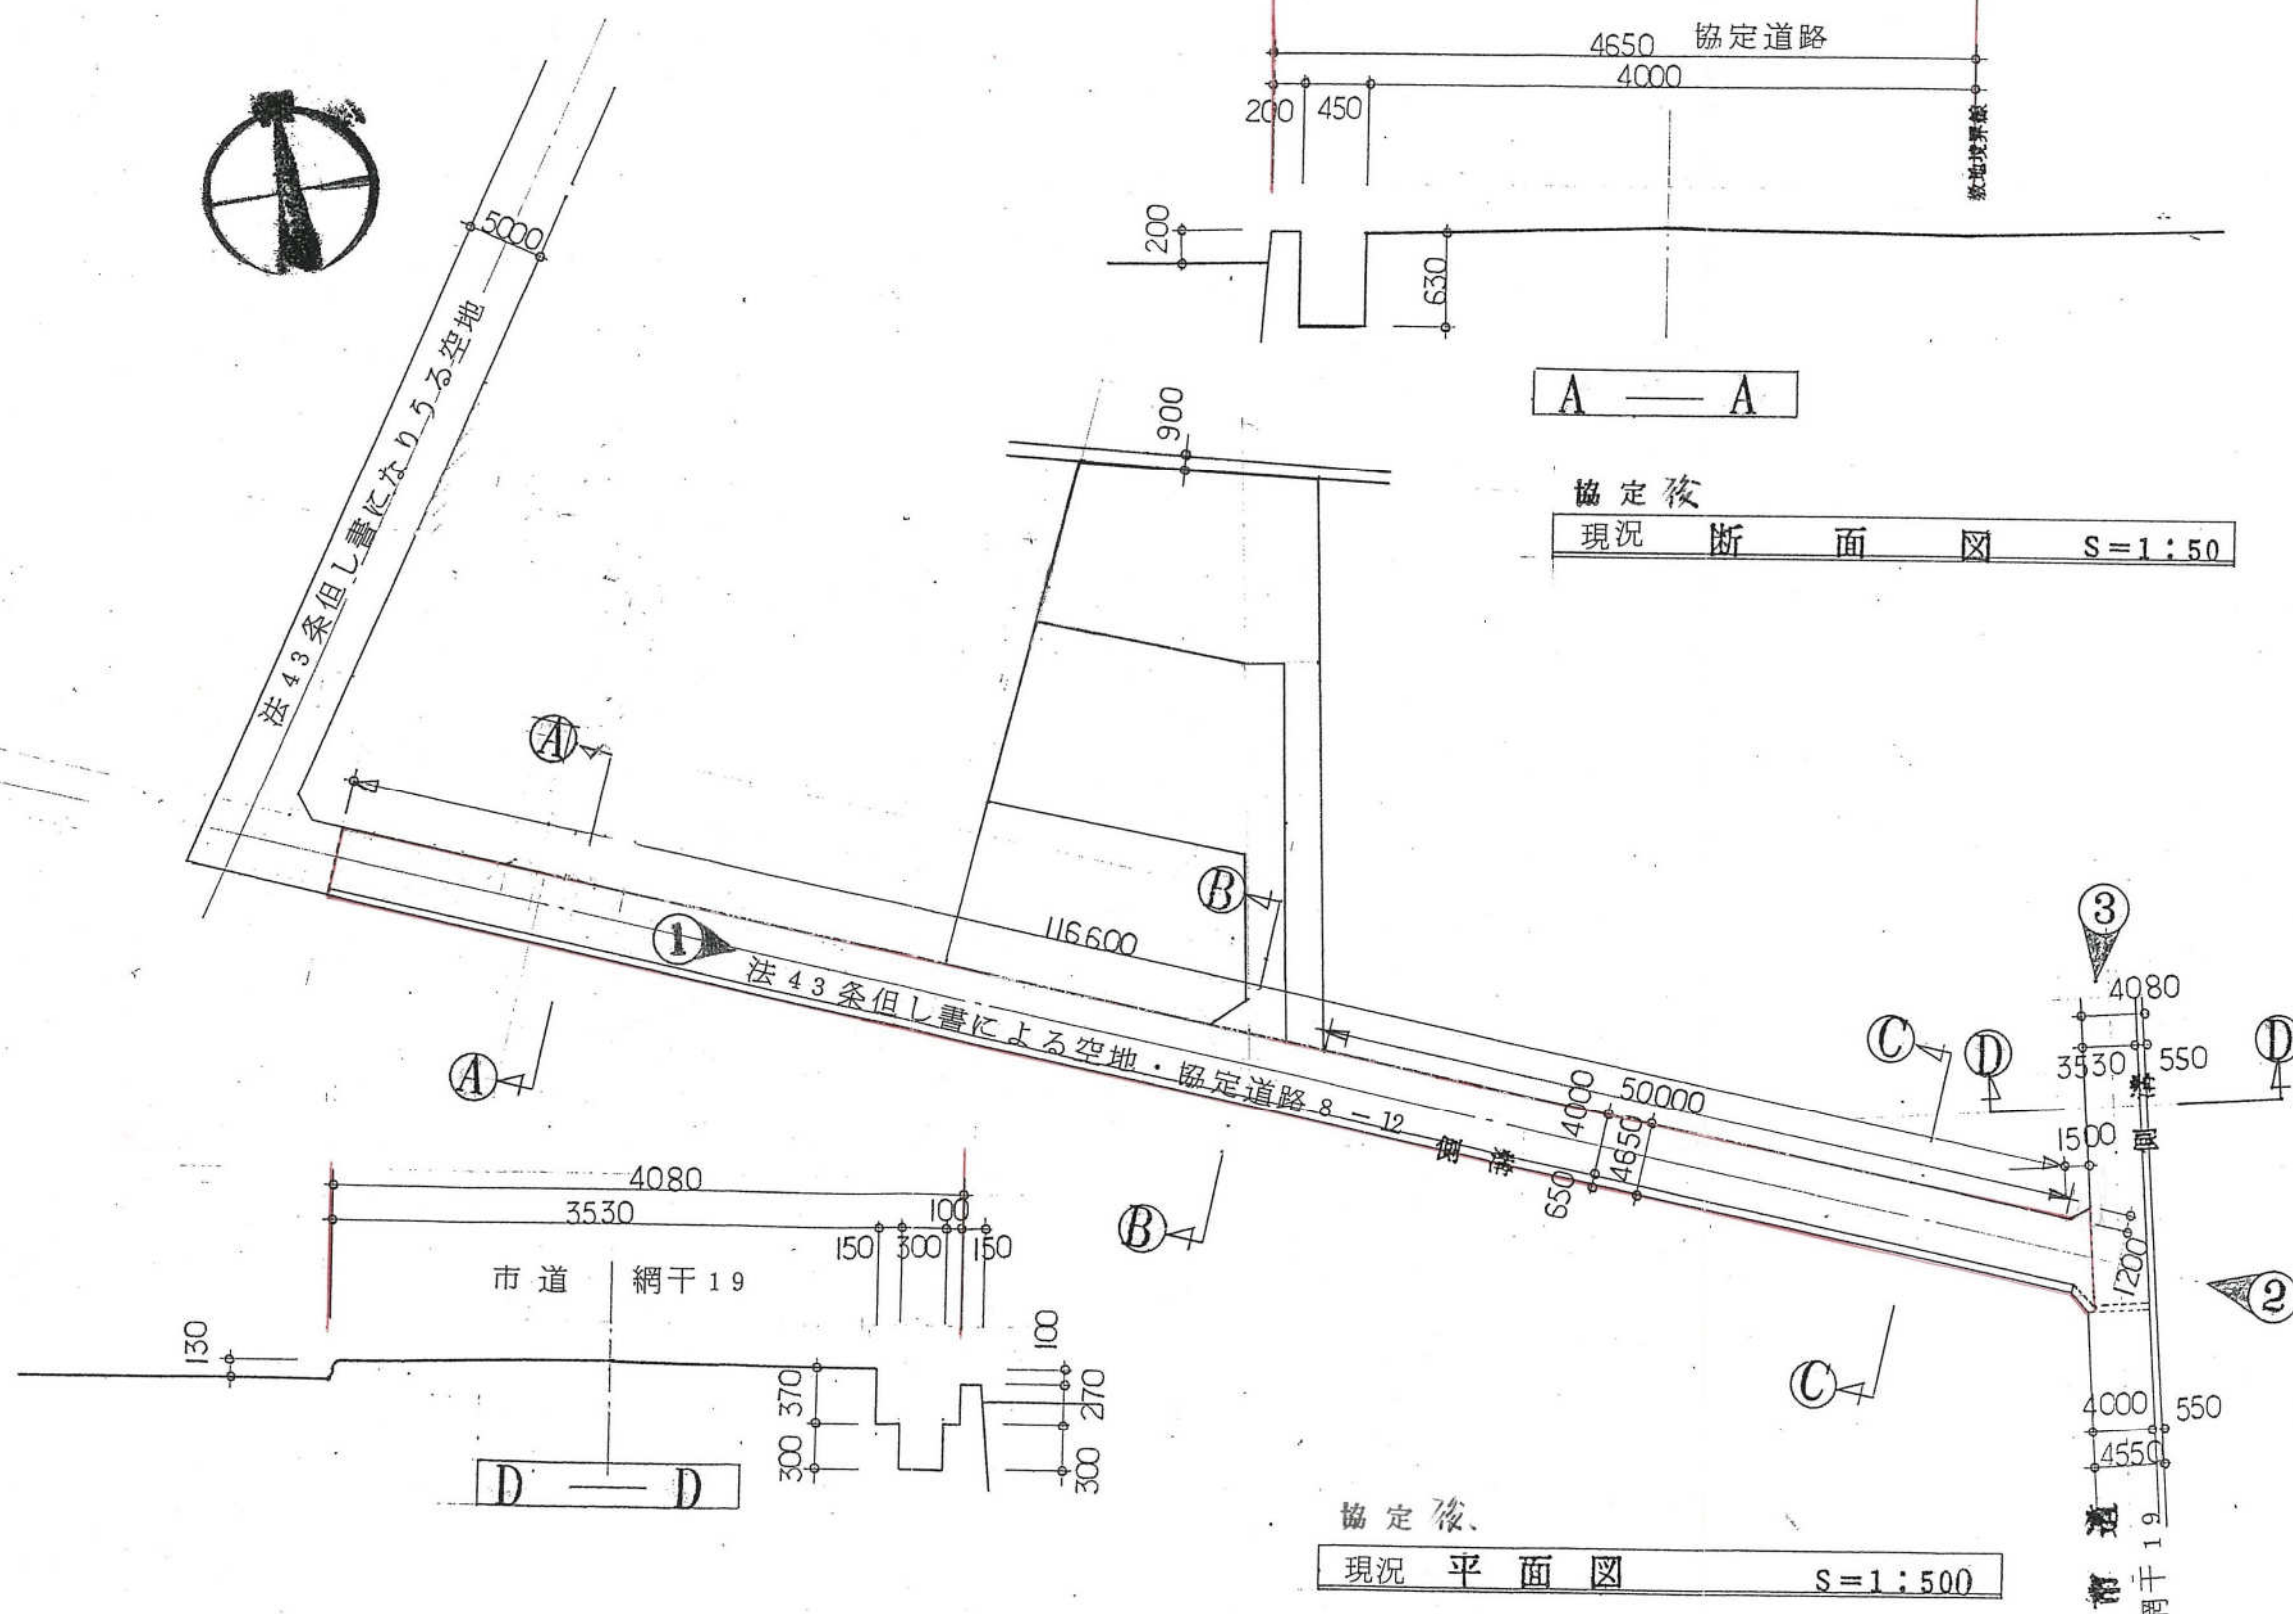


市道白浜27号線

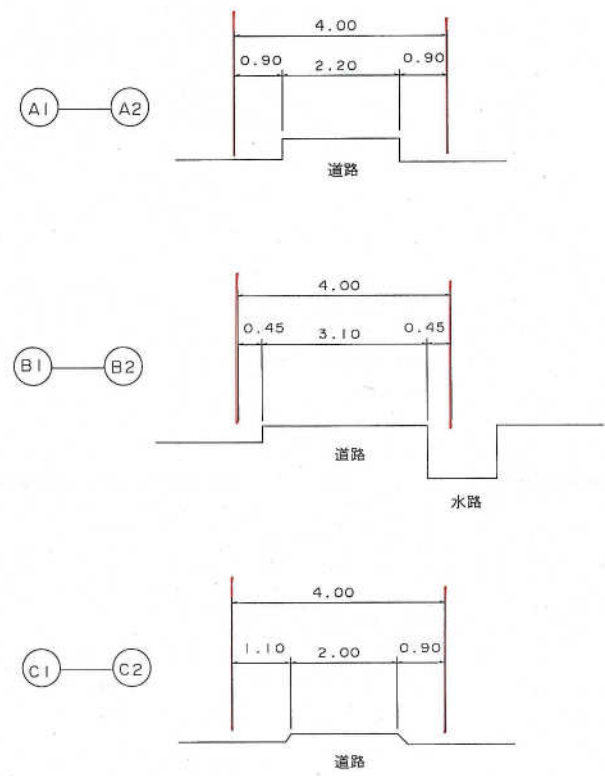

点 名	X座標	Y座標
T-1	100.000	100.000
T-2	108.410	83.847
T-3	120.643	69.802
T-4	97.289	100.093
T-5	95.528	132.862
T-6	147.025	165.291
T-7	148.368	36.063
I44	144.630	38.381
I46	133.945	50.981
I47	106.269	84.882
I48	98.305	97.687
I50	147.150	41.594
I51	83.535	133.363
I52	82.157	131.839
I54	144.700	41.391
I55	99.422	103.375
I56	80.245	131.087
I62	135.479	52.265
I63	107.898	86.049
I64	100.419	98.074
I65	101.547	103.820
I66	137.013	53.549
I67	109.527	87.216
I68	102.534	98.461
I69	103.673	104.263

凡例 協定道路


H8-014号

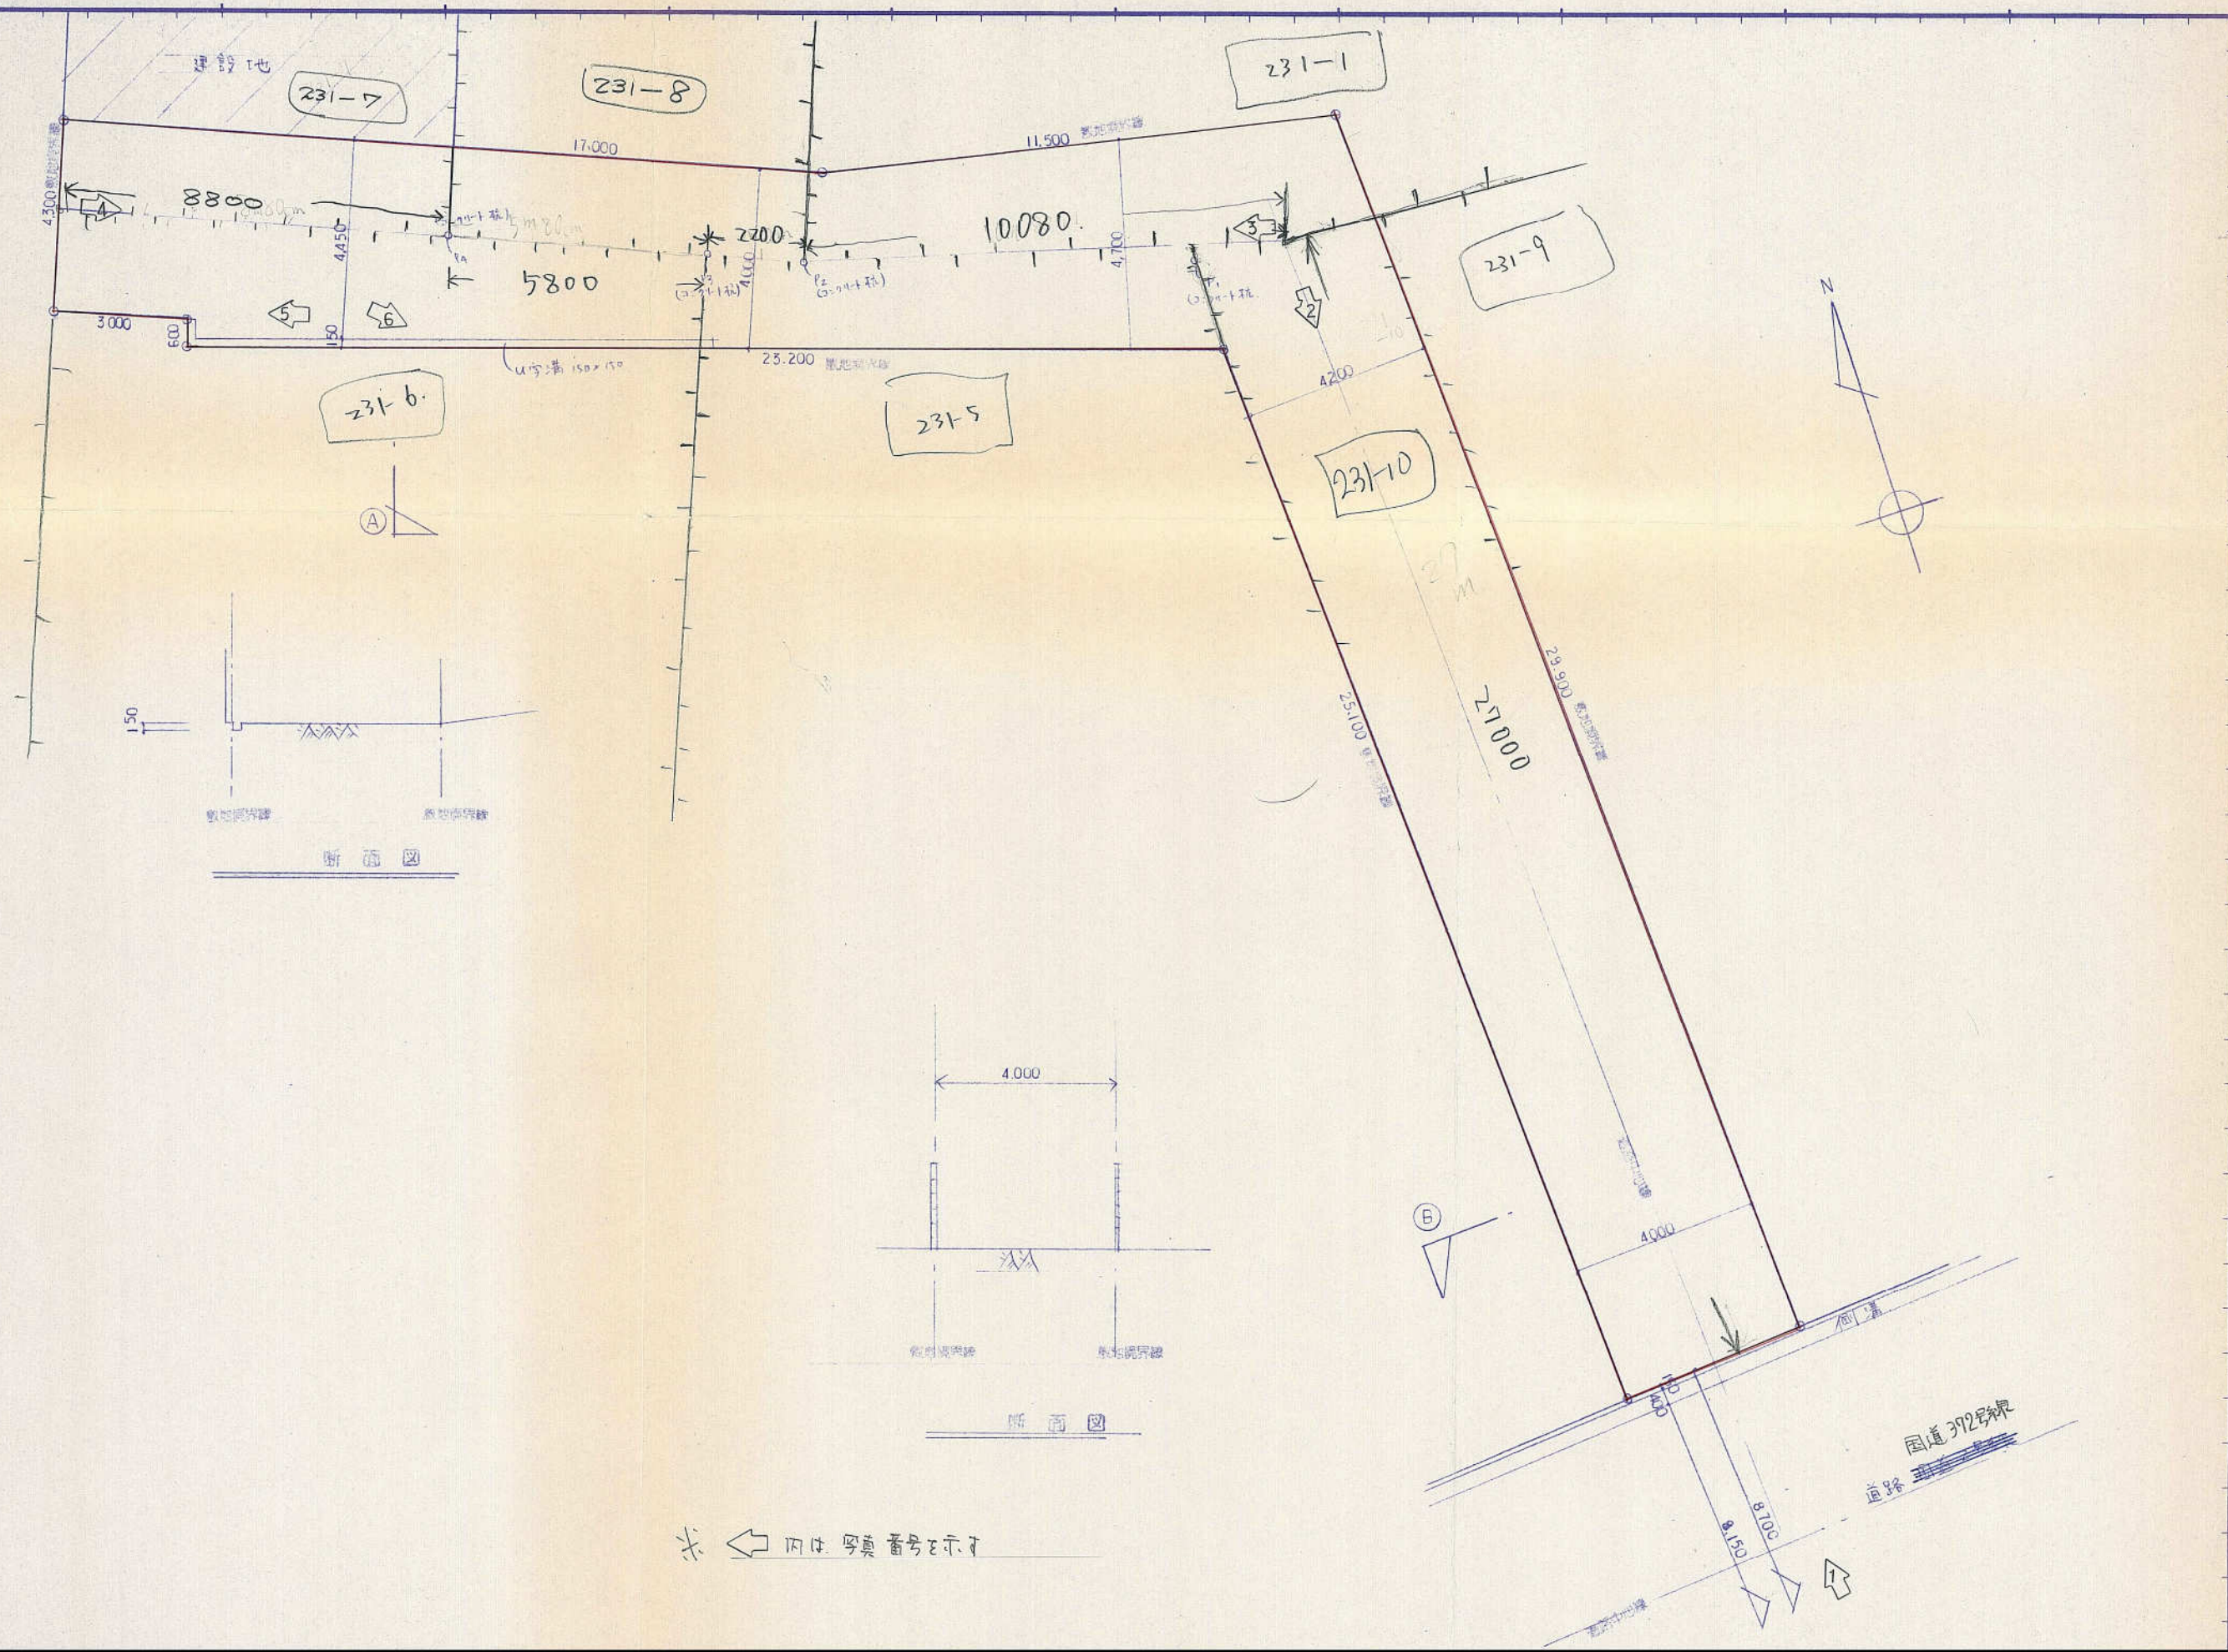


通路協定書の一部廃止

法43条2項になりうる空地 (H8-14号)
所在地：姫路市花田町小川


- 現況通路 : 黒色線表示
- 協定後通路 : 赤色線表示
- 地番界 : 青色線表示

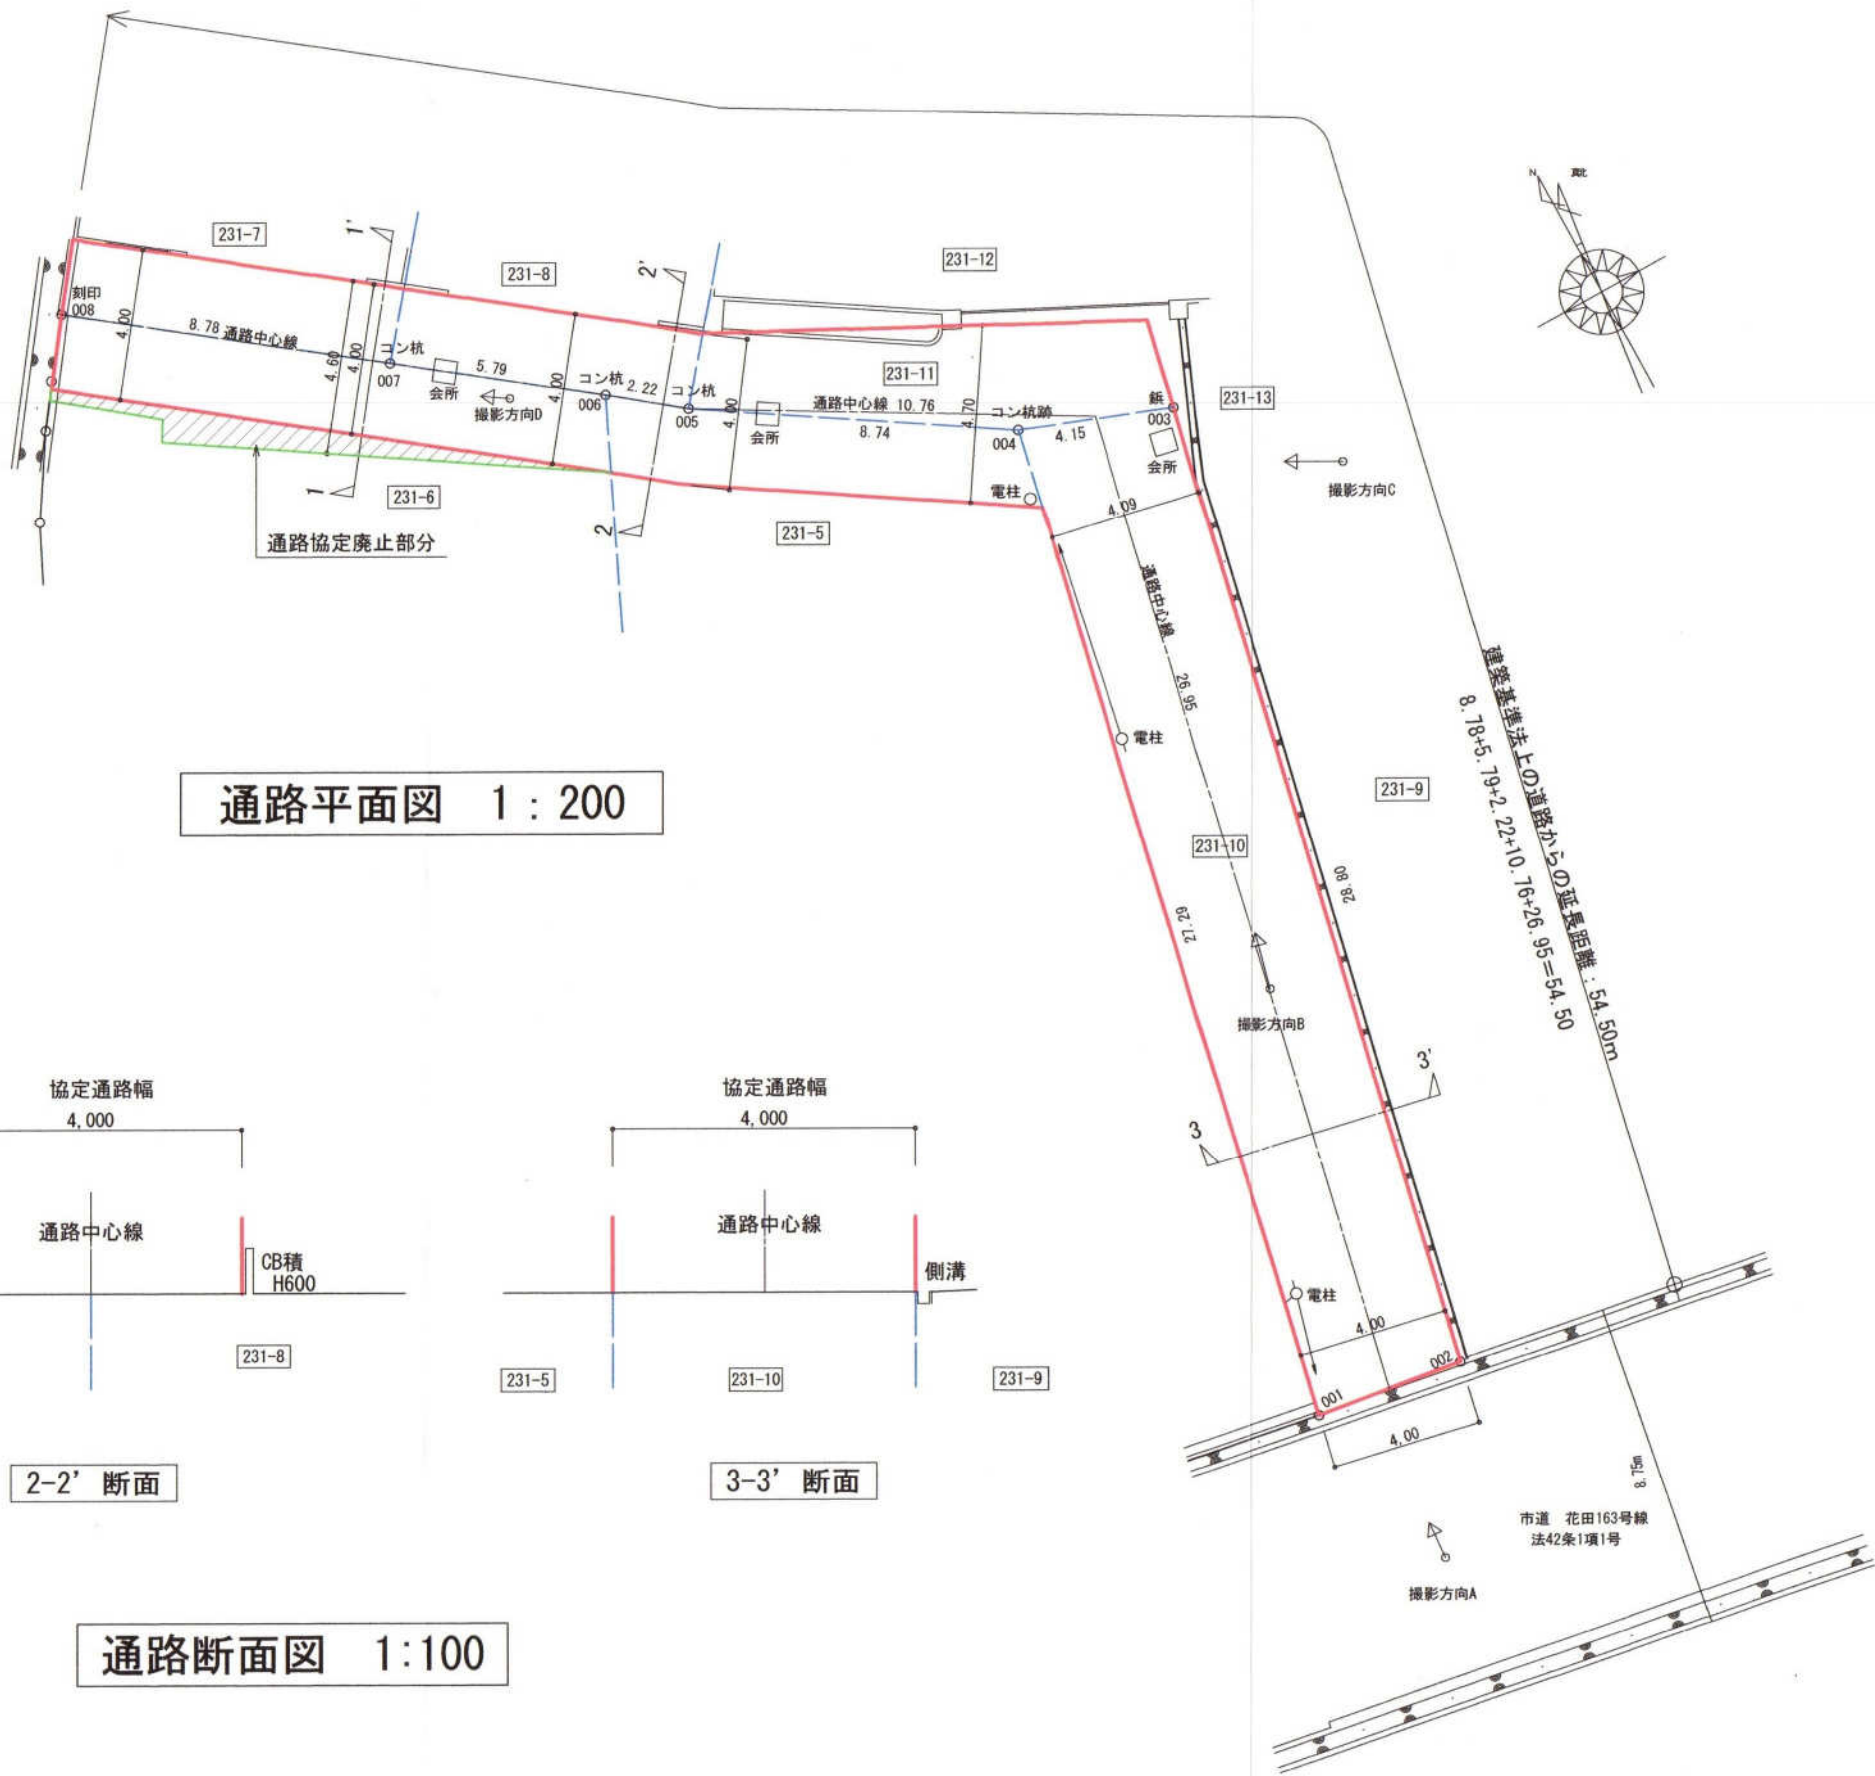


通路平面図 1 : 200

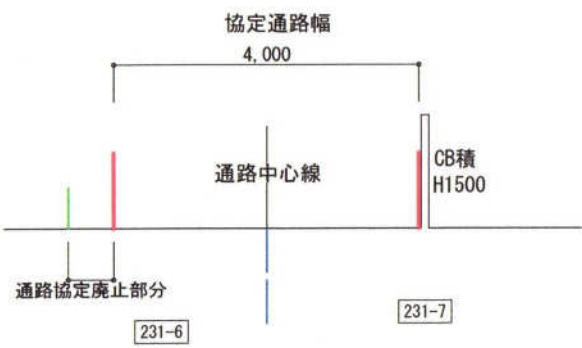

1-1' 断面

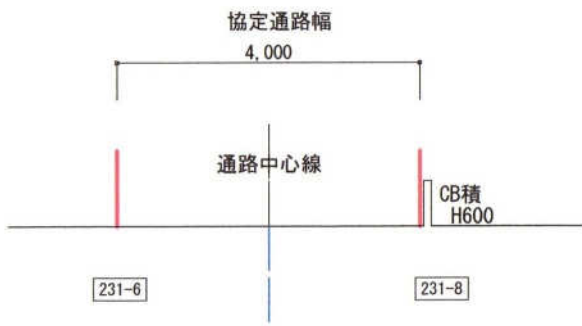


2-2' 断面

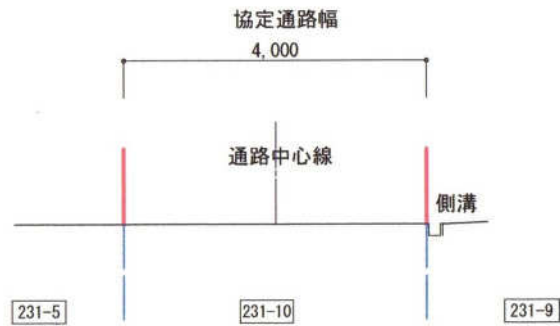


3-3' 断面


通路断面図 1:100

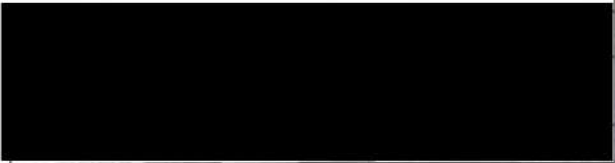


145
2
1-1
0 L7
ETP

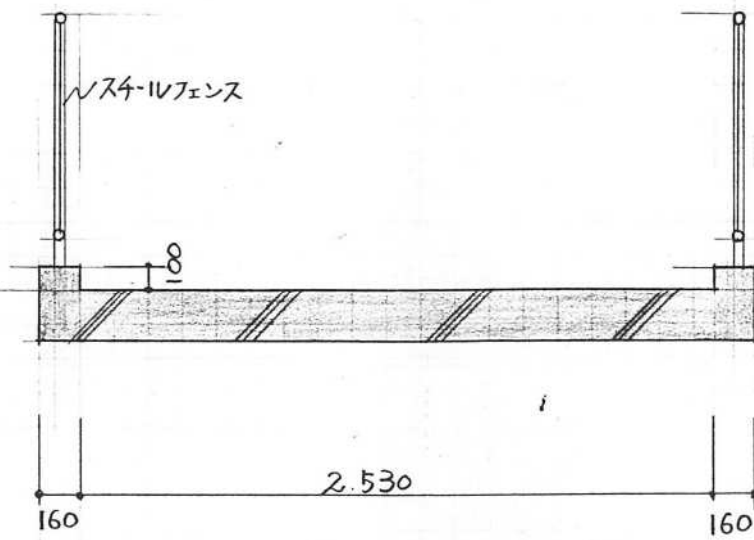


①-① 断面図

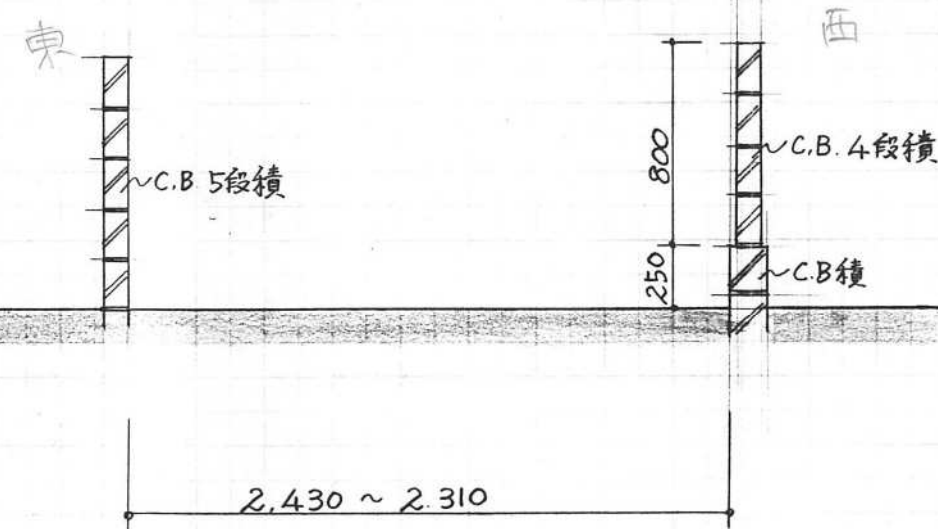

②-② 断面図

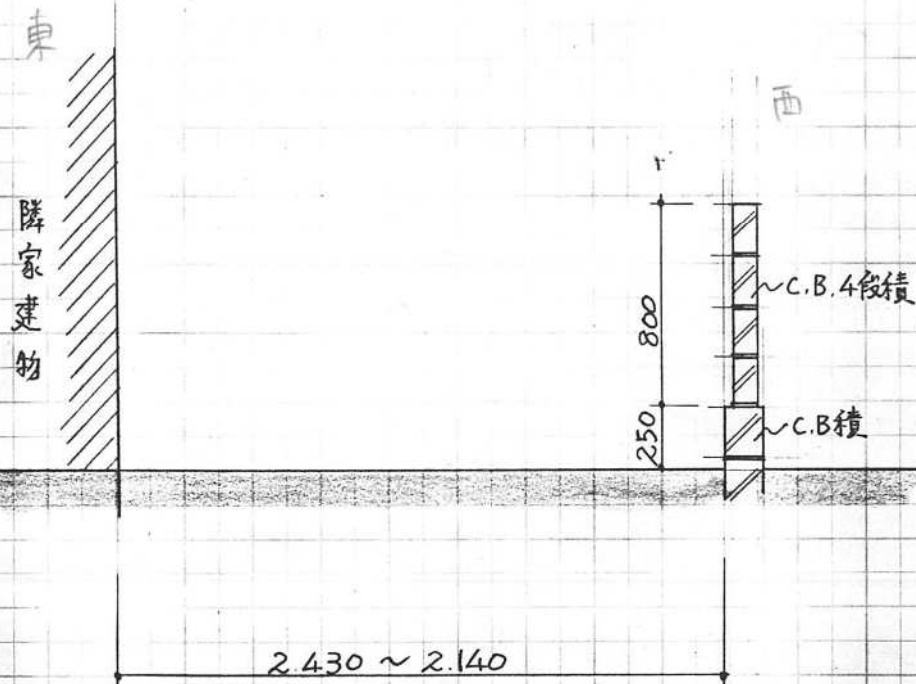



③-③ 断面図

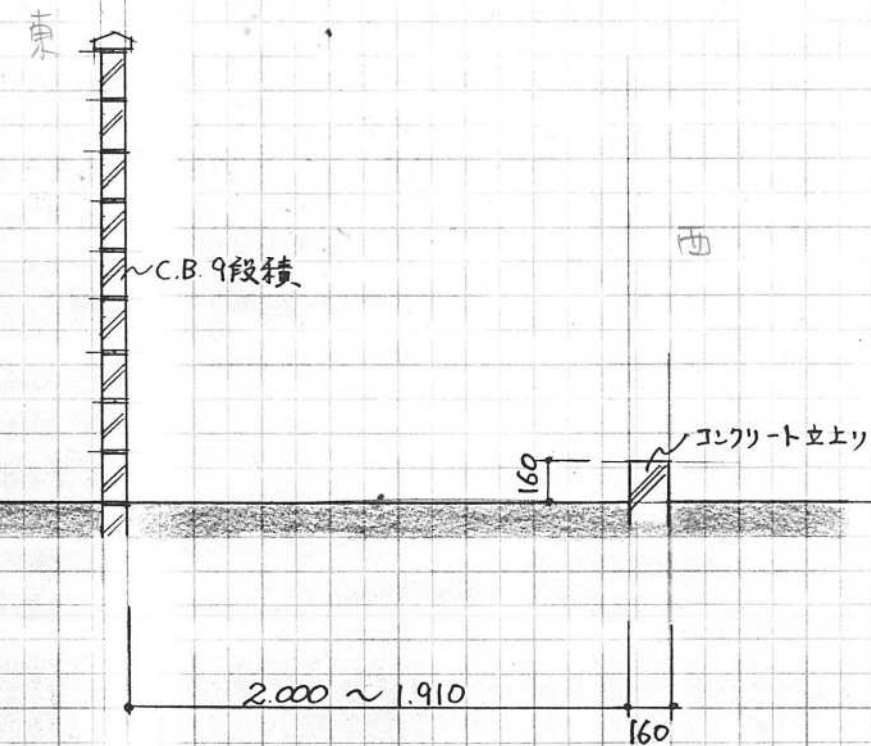



④-④ 断面図

H8-032号


地 番		土地積測在図
土地の所在	姫路市御立北3丁目	

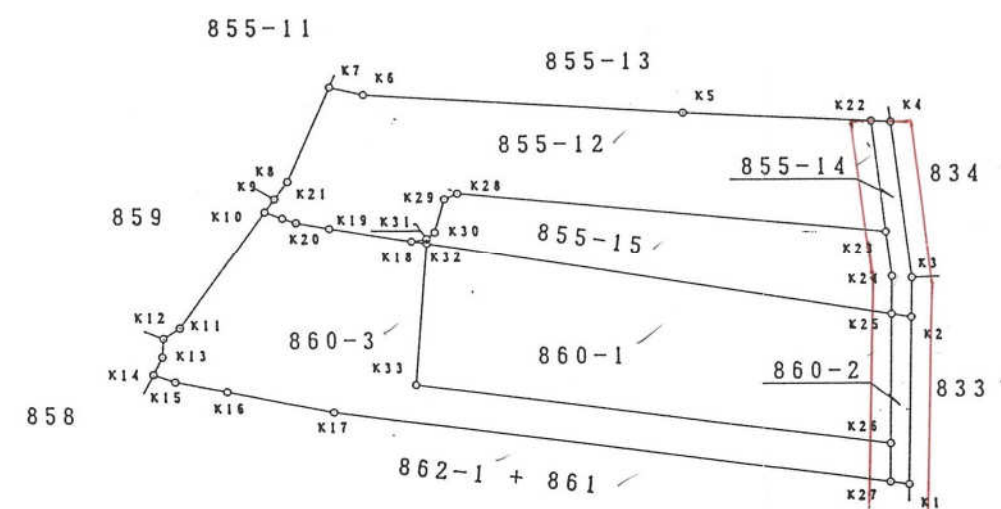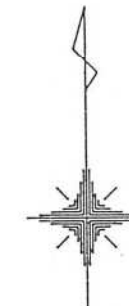

 

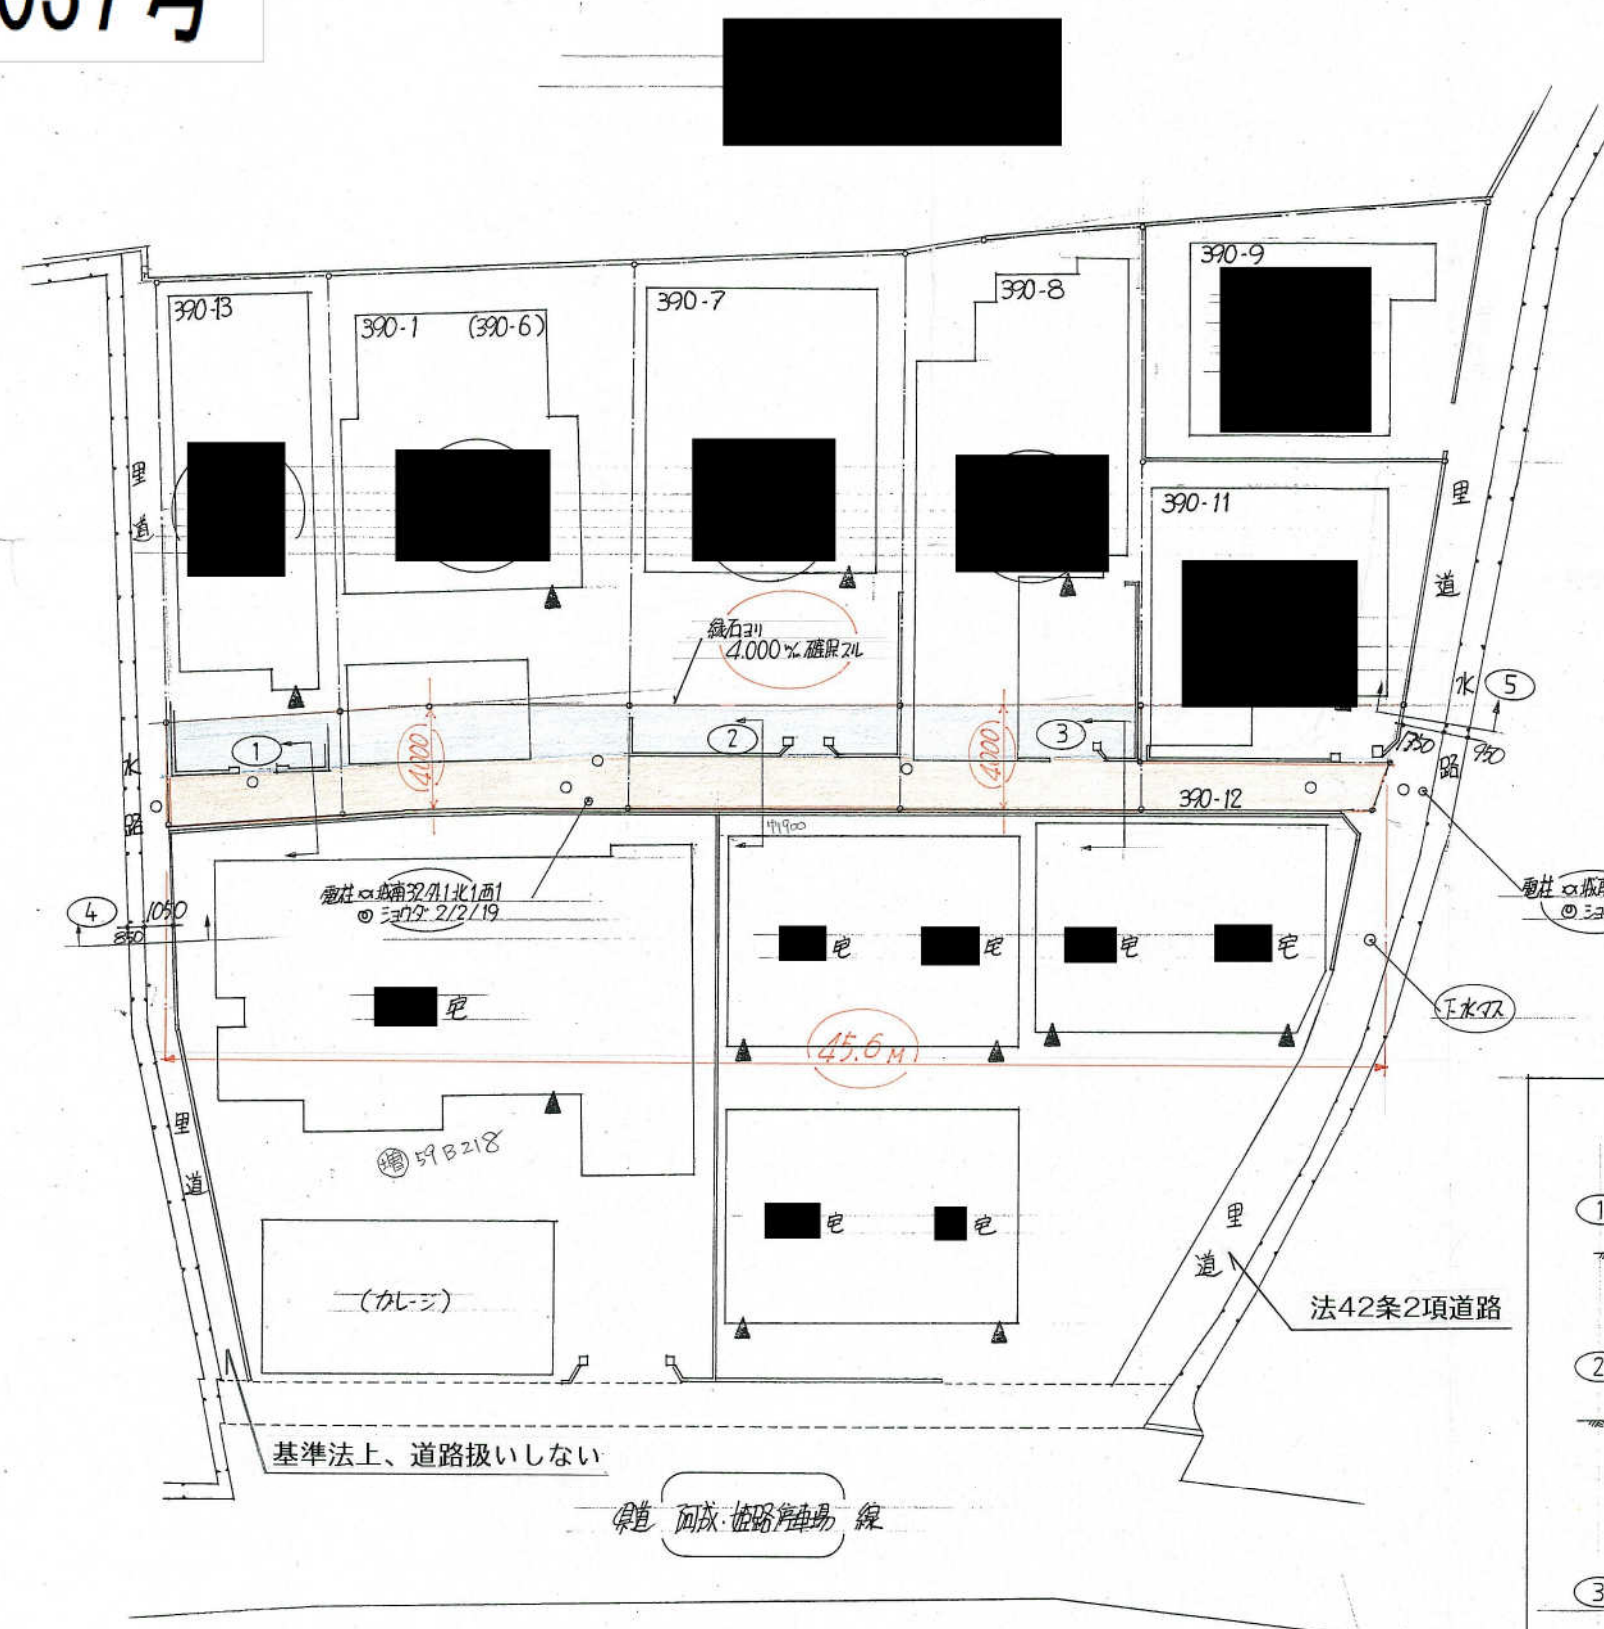

平面図 S = 1/200

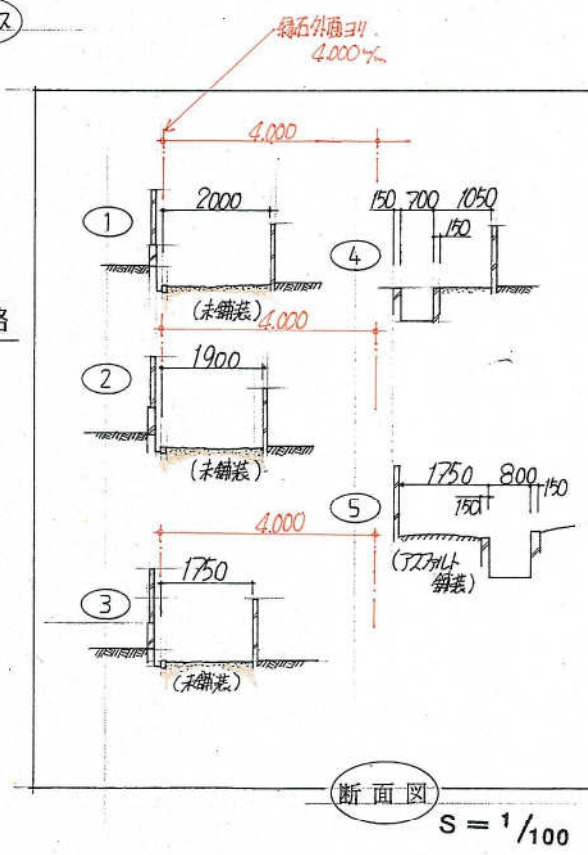

▲: 住宅の位置を示す。

