


# R6-038号

## 通路平面図 S=1/200

所在：姫路市花田町一本松字狭磨375番1外  
同 所 字宮之前394番3外

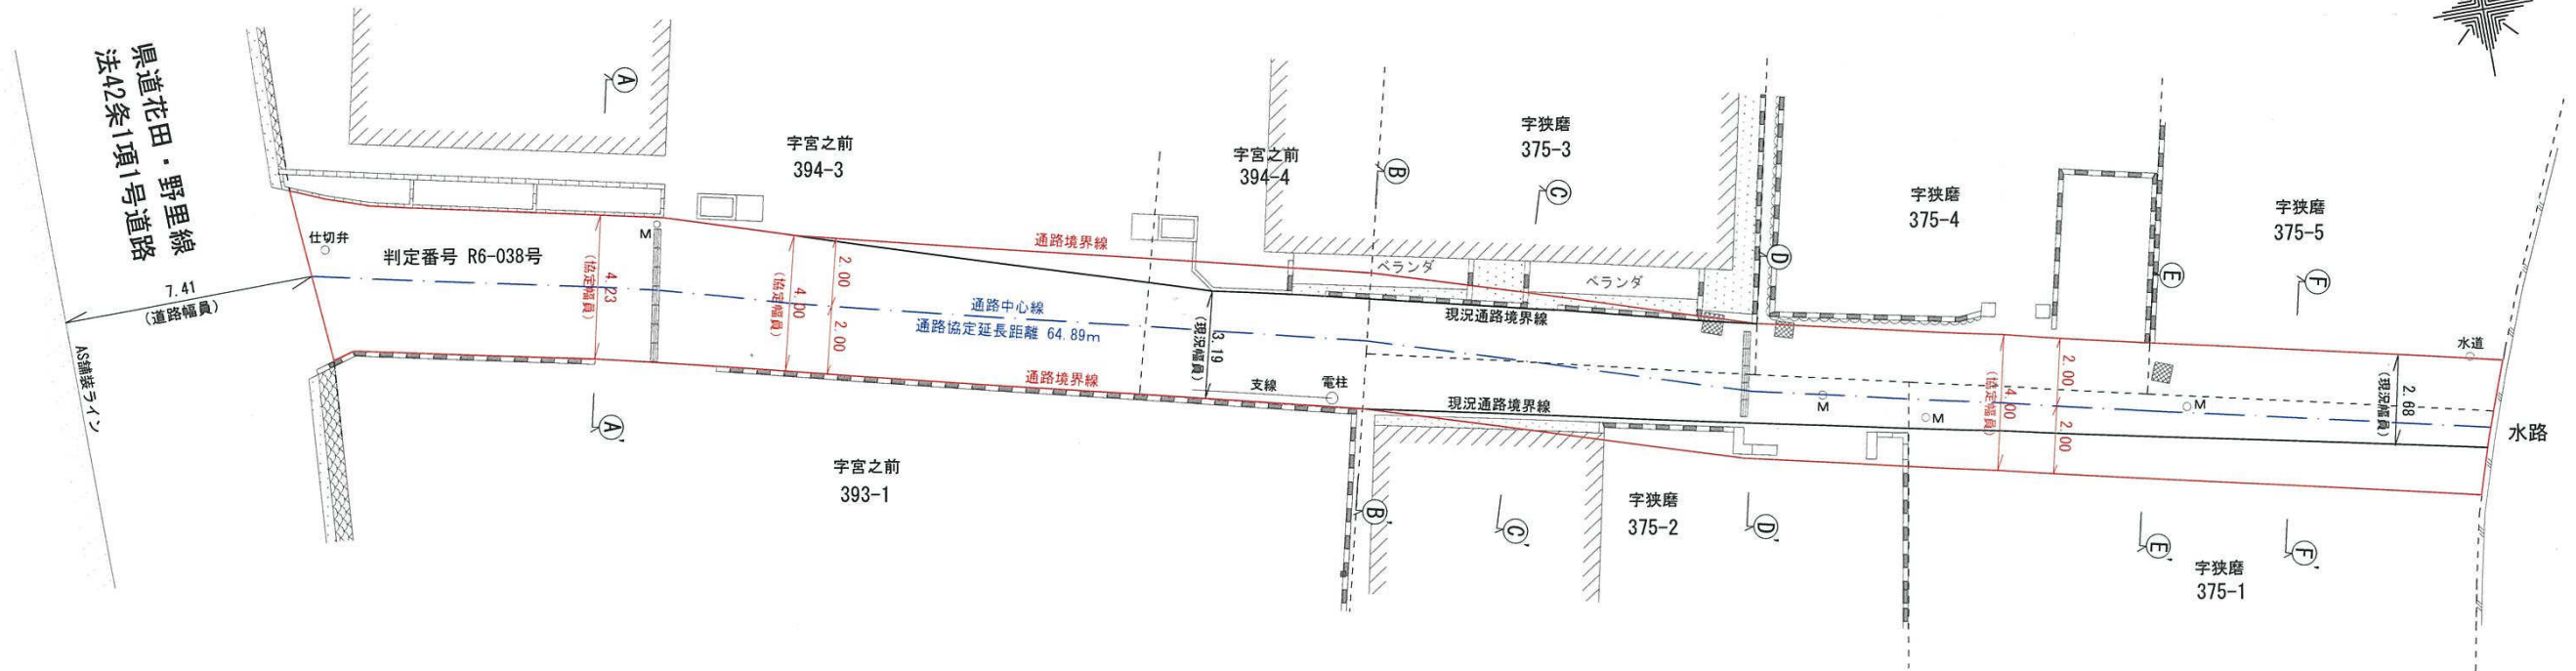

## 断面図 S=1/100

