R6-038号

通路平面図 S=1/200

所在：姫路市花田町一本松字狭磨375番1外
同　　所　　字宮之前394番3外

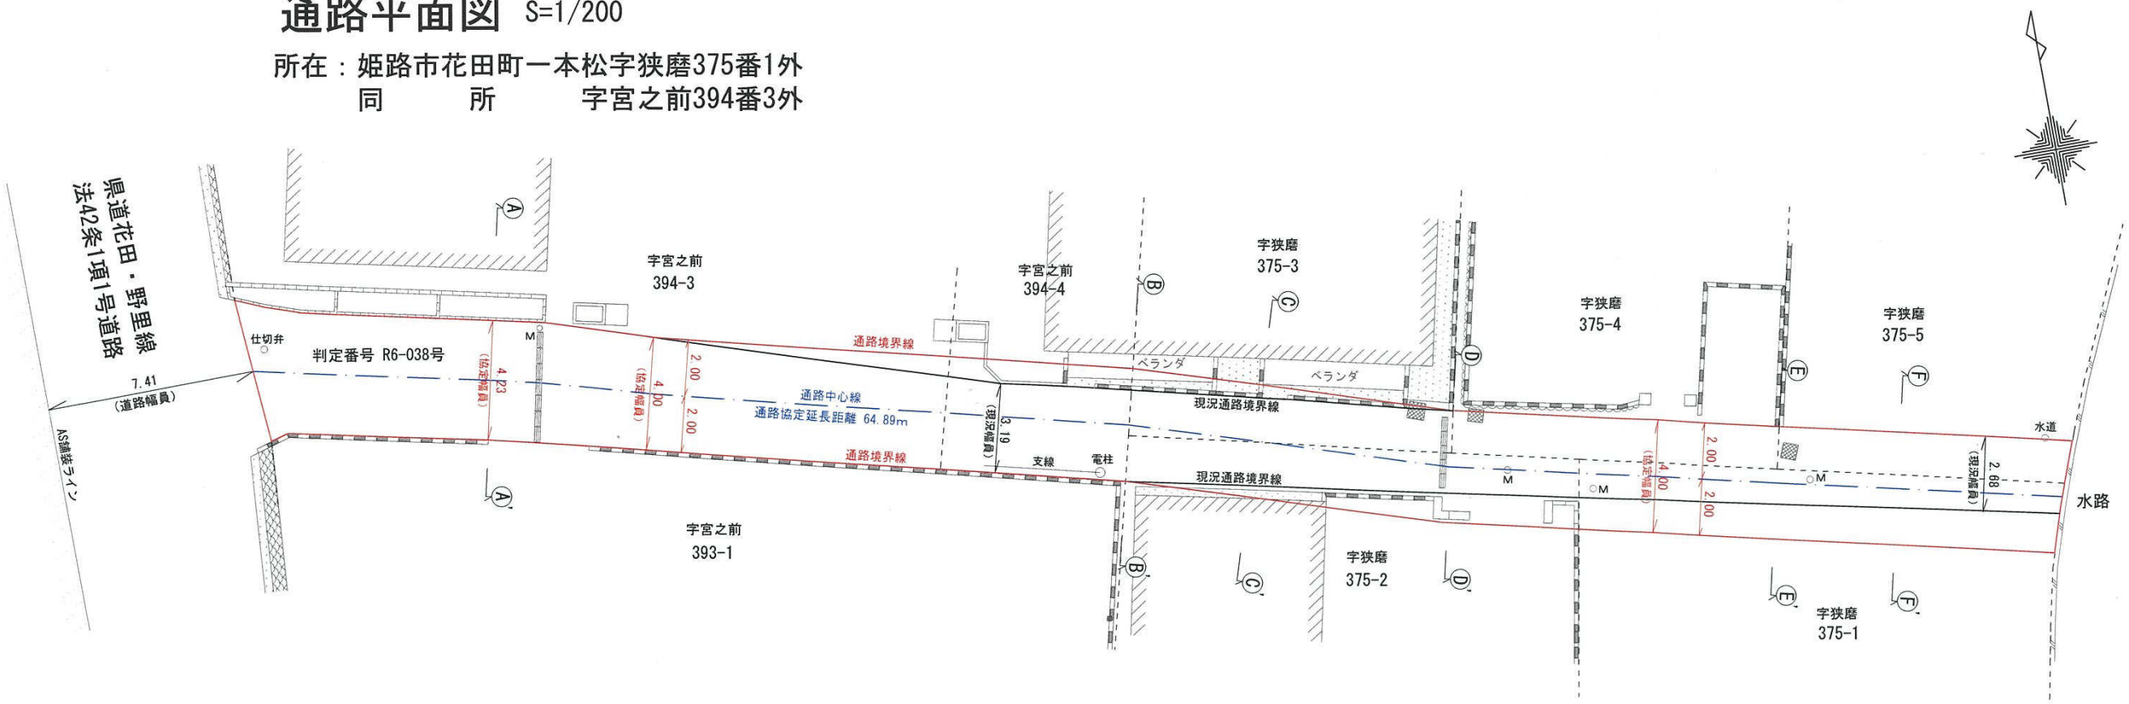

断面図 S=1/100

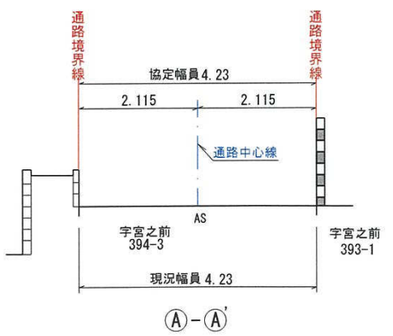

Ⓐ-Ⓐ'

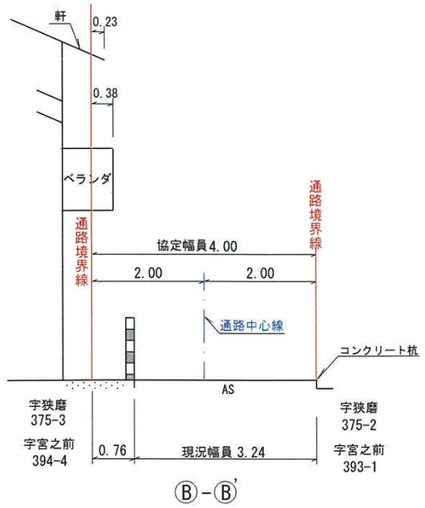

Ⓑ-Ⓑ'

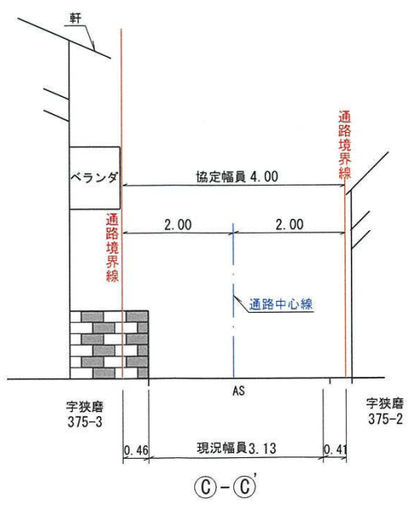

Ⓒ-Ⓒ'

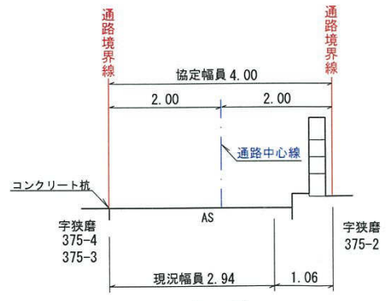

Ⓓ-Ⓓ'

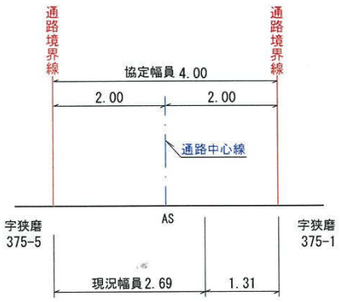

Ⓕ-Ⓕ'

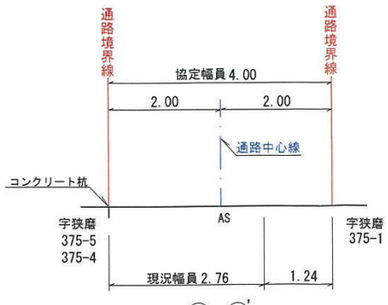

Ⓔ-Ⓔ'

[redacted]

R6-039号

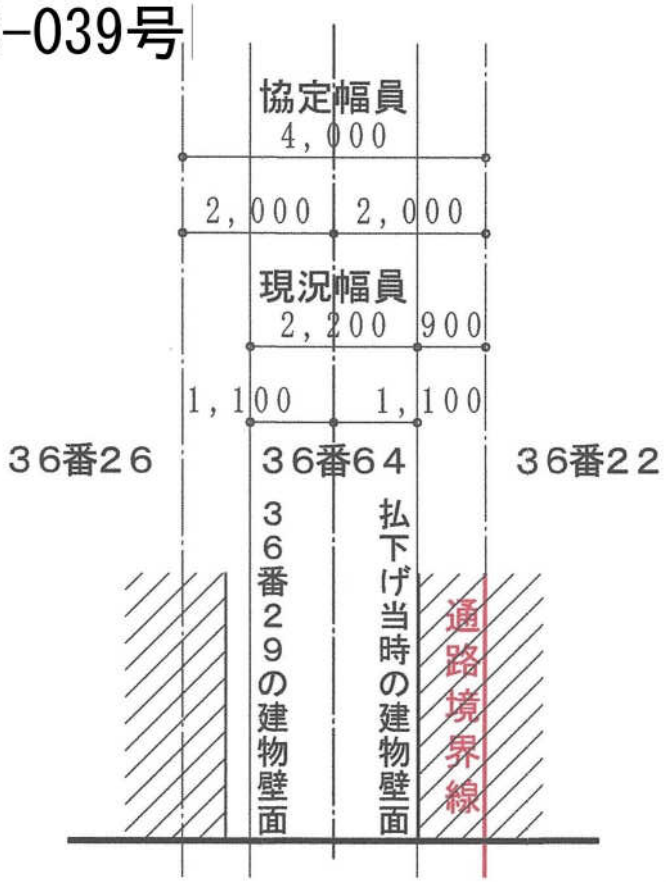

b － b' 断面図　S=1:100 (A4)

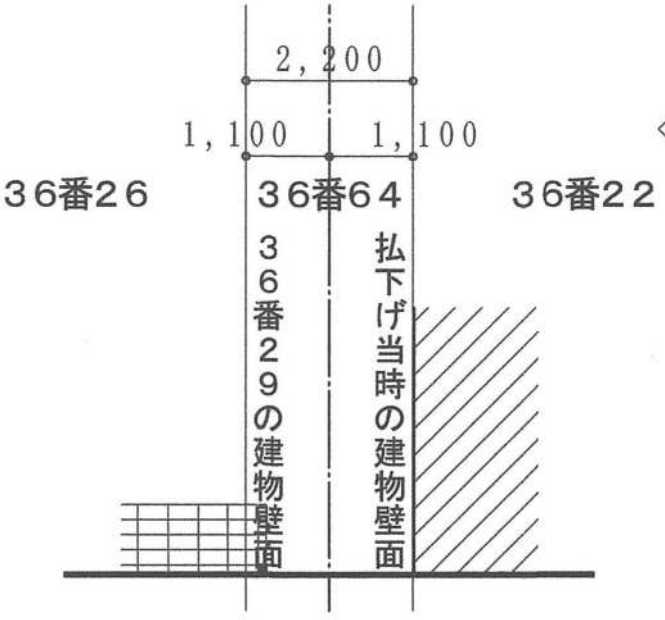

a － a' 断面図　S=1:100 (A4)

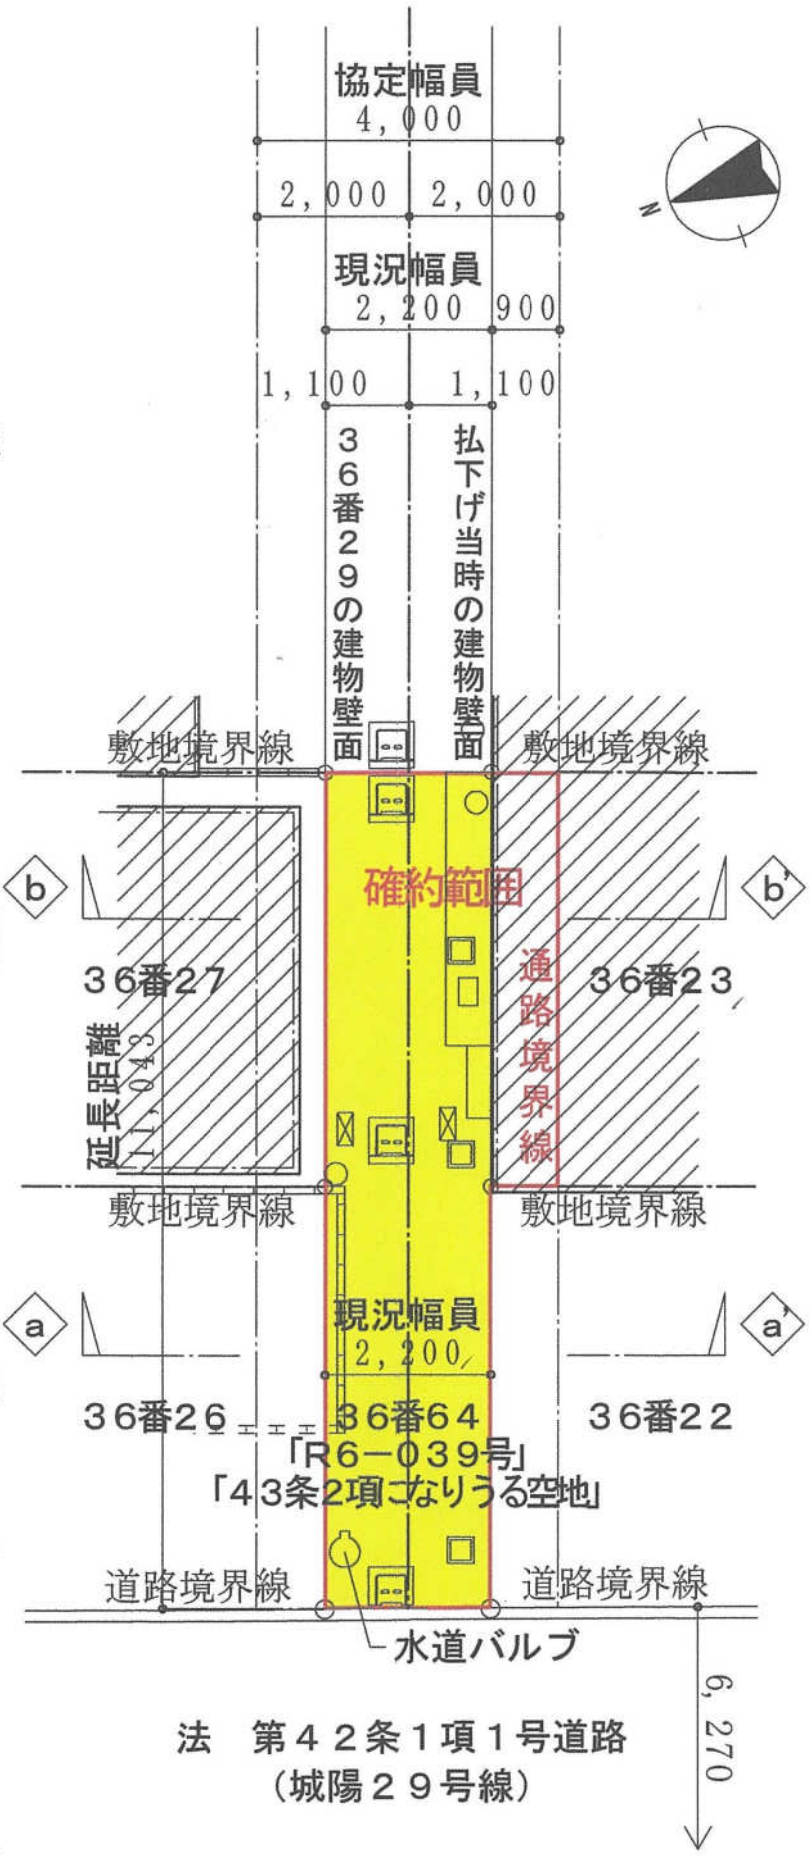

通路平面図　S=1:100 (A4)

[redacted]