


坊勢漁港 水産生産基盤整備事業(特定)	事業実施 概要図	漁港番号	種別	所管	事業主体	管理者	実施箇所
		3220050	第2種	離島	姫路市	姫路市	姫路市家島町坊勢

事業実施期間：平成30年度～令和9年度

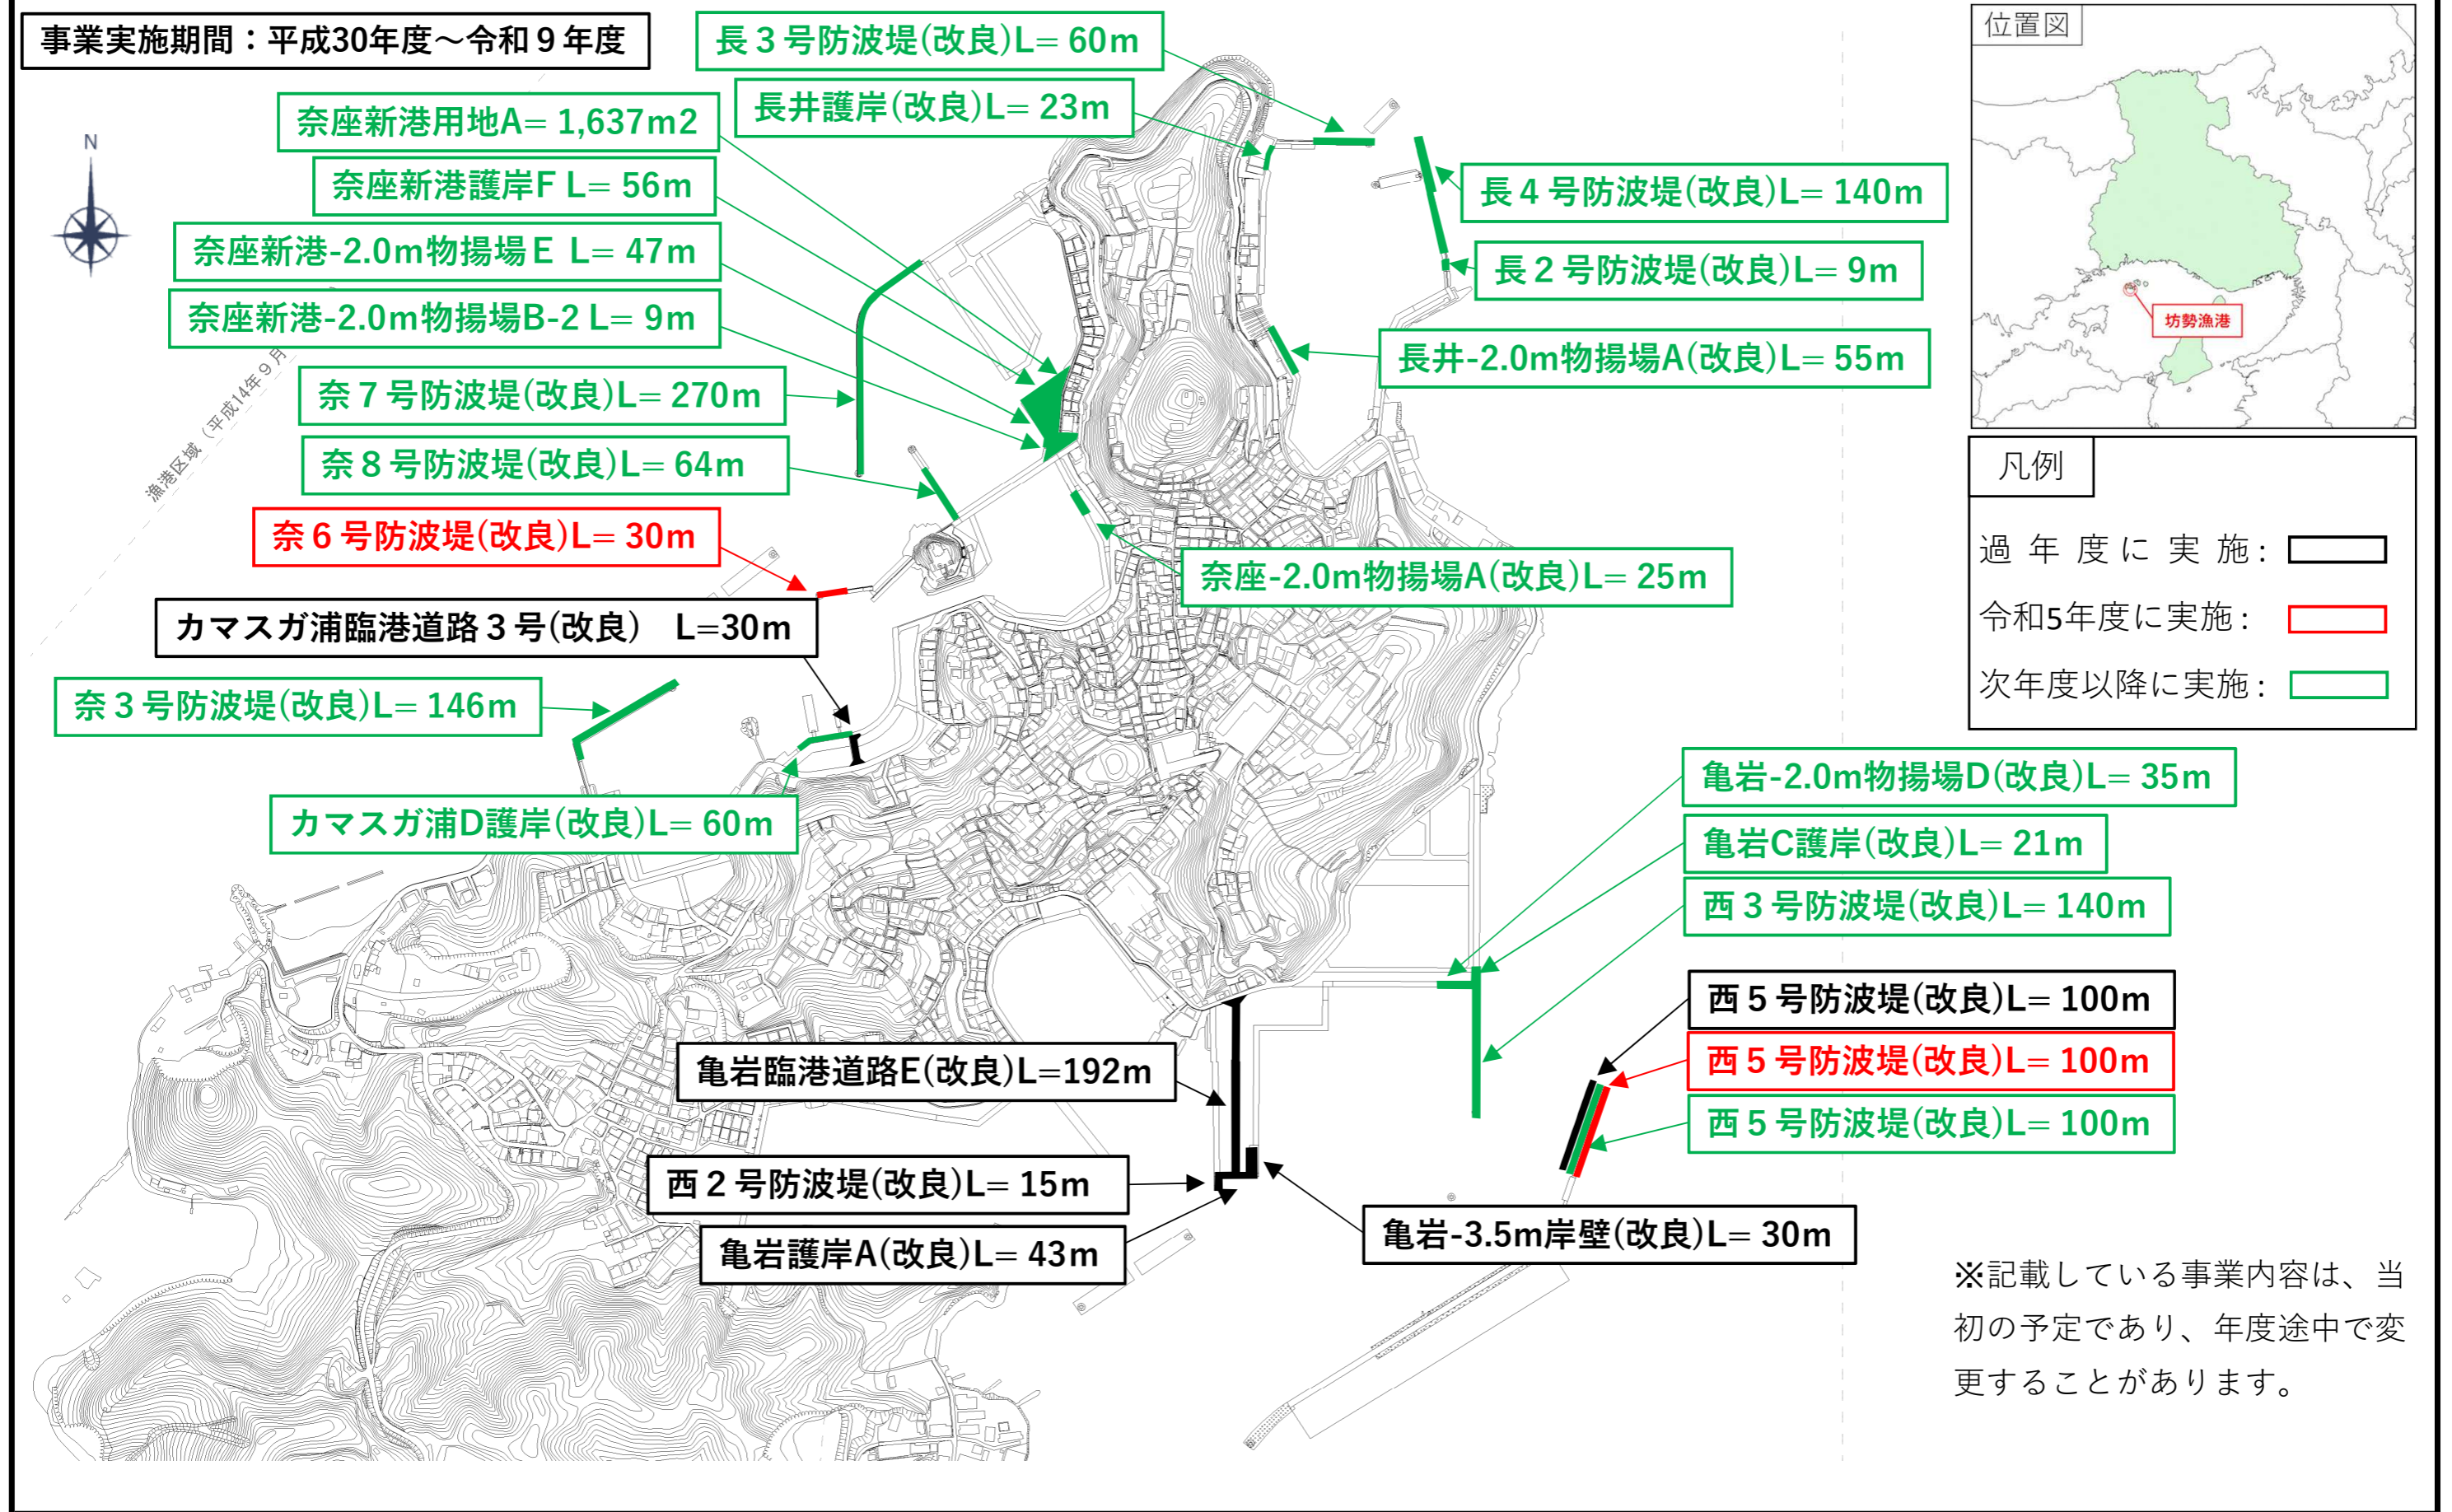

漁港区域 (平成14年9月)

長3号防波堤(改良)L= 60m

奈座新港用地A= 1,637m²

奈座新港護岸F L= 56m

奈座新港-2.0m物揚場E L= 47m

奈座新港-2.0m物揚場B-2 L= 9m

奈7号防波堤(改良)L= 270m

奈8号防波堤(改良)L= 64m

奈6号防波堤(改良)L= 30m

カマスガ浦臨港道路3号(改良) L=30m

奈3号防波堤(改良)L= 146m

カマスガ浦D護岸(改良)L= 60m

亀岩臨港道路E(改良)L=192m

西2号防波堤(改良)L= 15m

亀岩護岸A(改良)L= 43m

亀岩-3.5m岸壁(改良)L= 30m

長4号防波堤(改良)L= 140m

長2号防波堤(改良)L= 9m

長井-2.0m物揚場A(改良)L= 55m

奈座-2.0m物揚場A(改良)L= 25m

亀岩-2.0m物揚場D(改良)L= 35m

亀岩C護岸(改良)L= 21m

西3号防波堤(改良)L= 140m

西5号防波堤(改良)L= 100m

西5号防波堤(改良)L= 100m

西5号防波堤(改良)L= 100m