



中播都市計画用途地域(姫路市)の変更 計画図

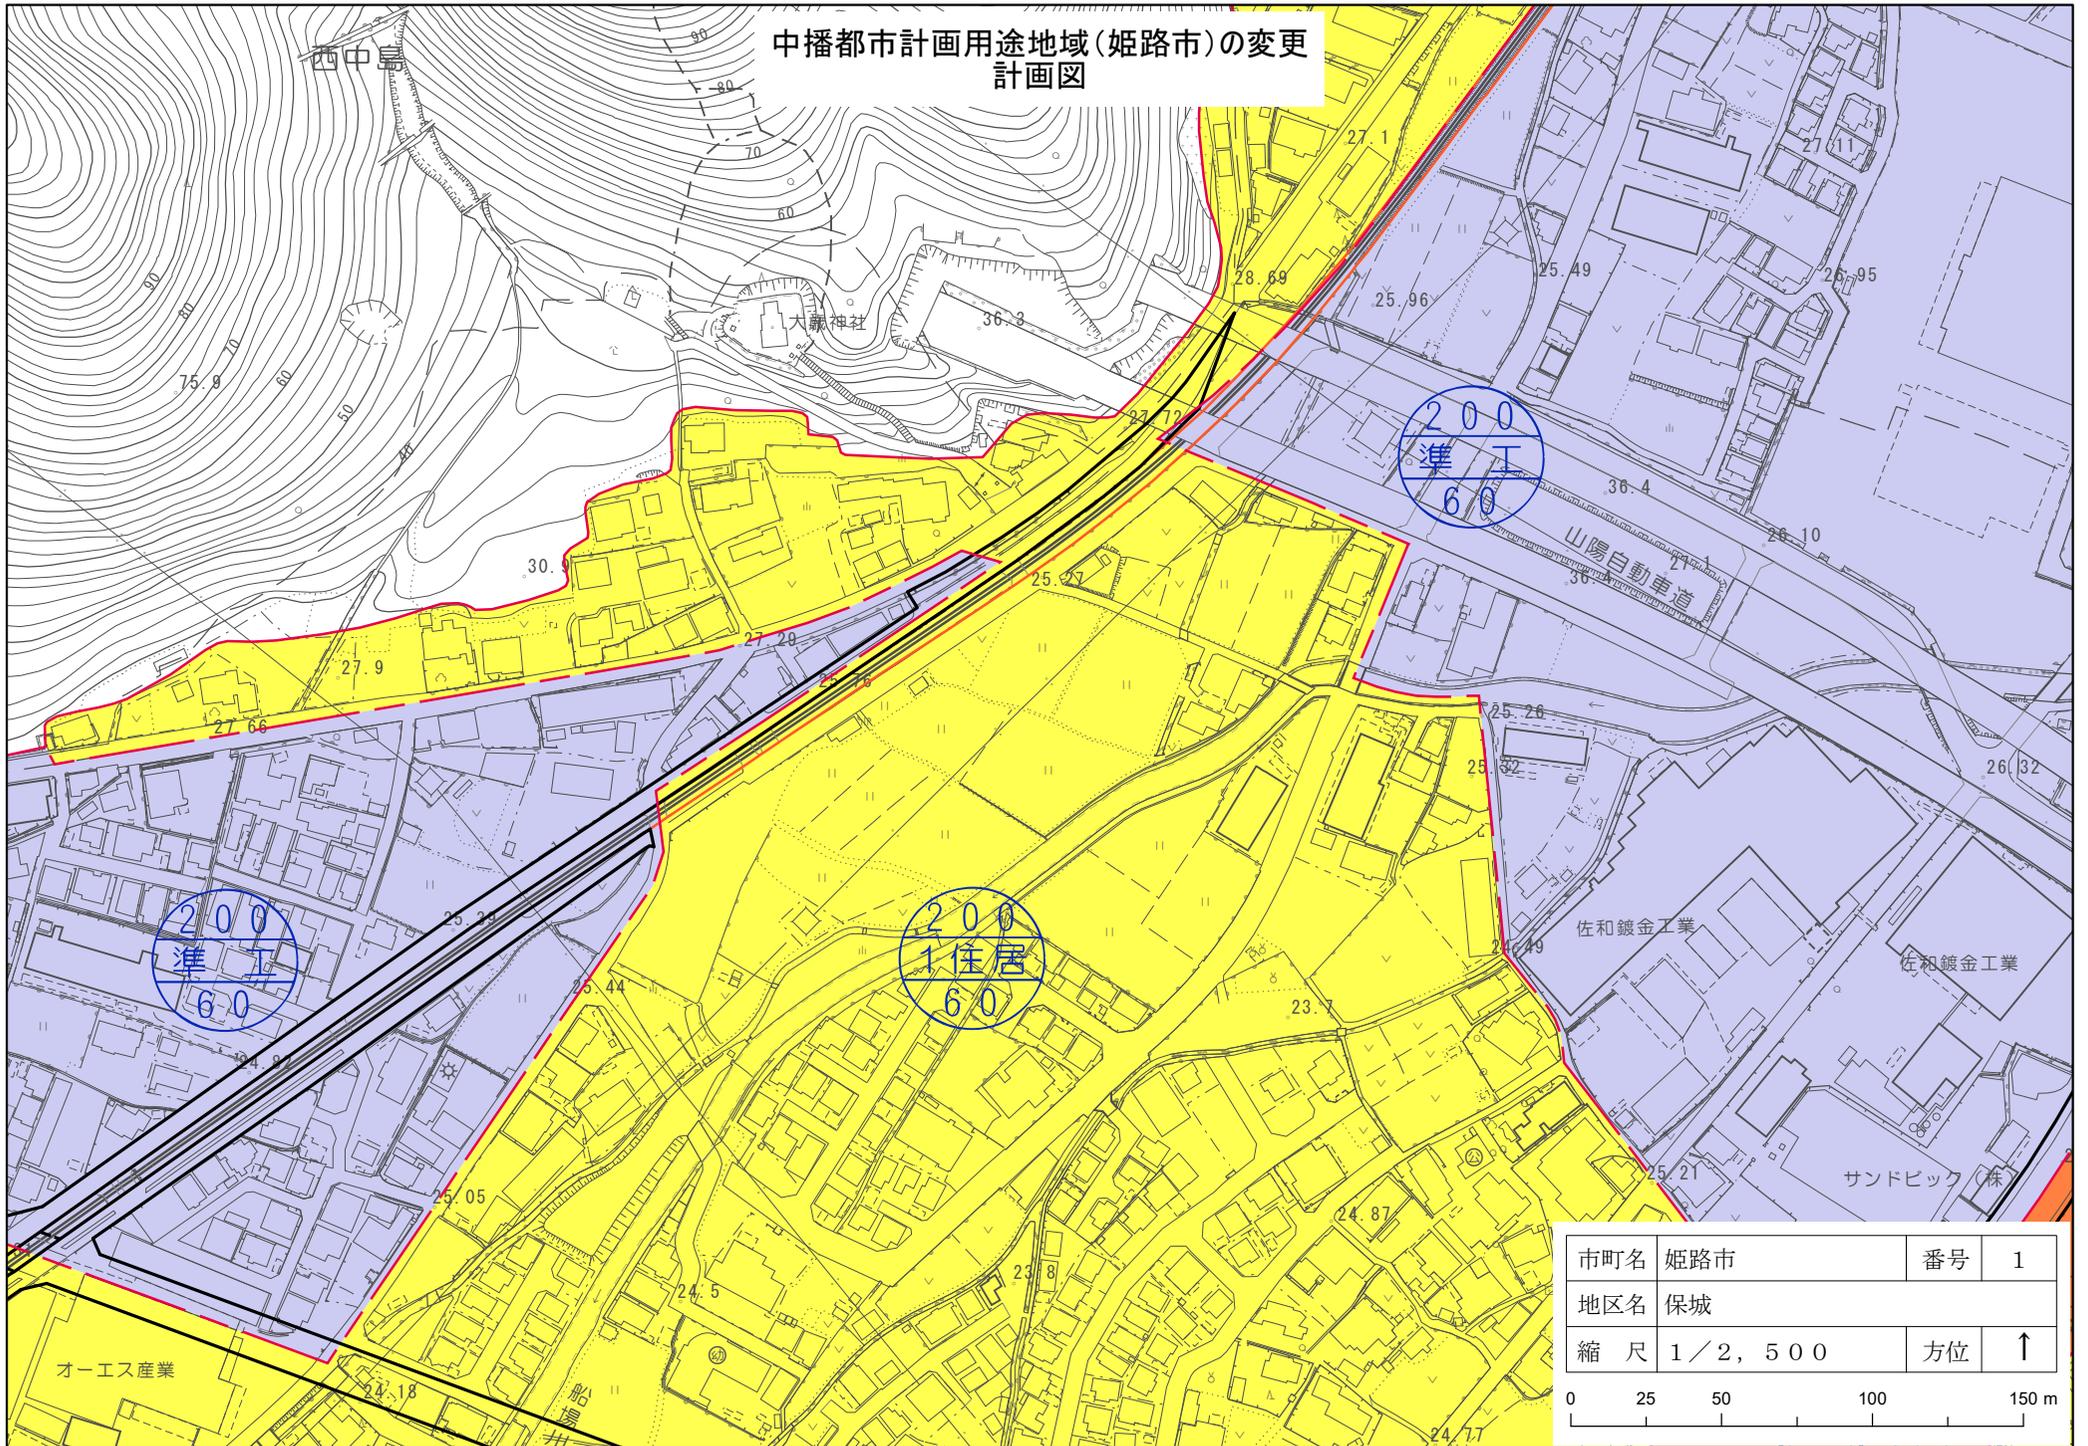

市町名	姫路市	番号	1
地区名	保城		
縮尺	1/2, 500	方位	↑



中播都市計画用途地域(姫路市)の変更 計画図

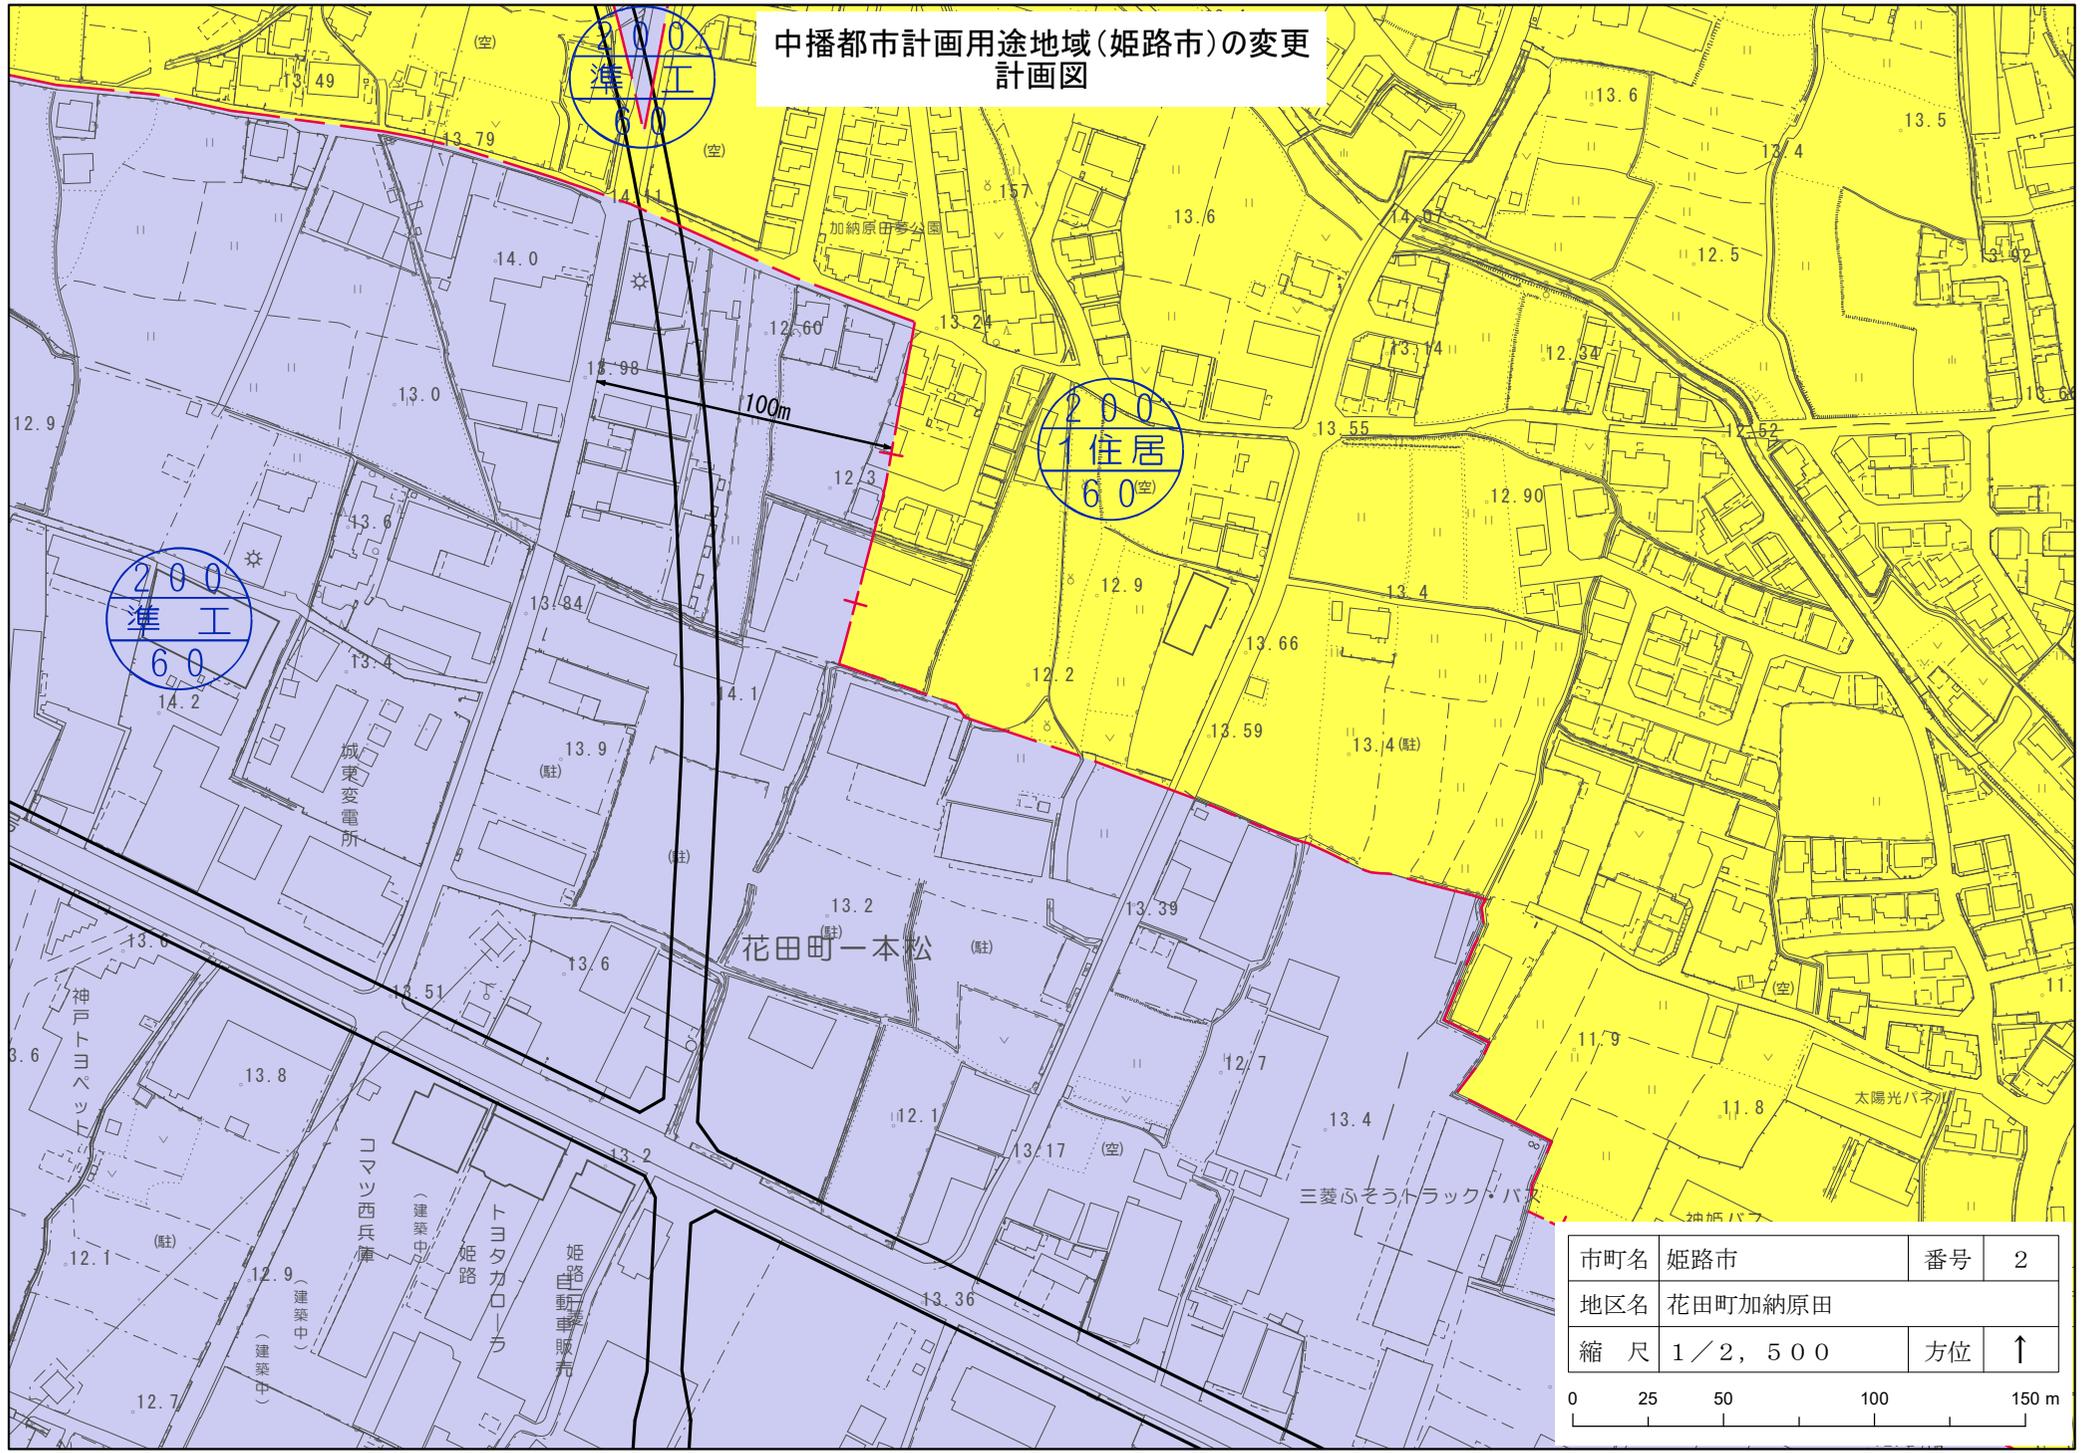

市町名	姫路市	番号	2
地区名	花田町加納原田		
縮尺	1/2, 500	方位	↑

