



## 〈公募占用指針に係る留意事項における補足説明〉


- 「区域内」とは、具体的に占有物件がある利便増進誘導区域内を指します。
- 「区域外」とは、具体的に占有する場所を含む交差点から交差点までを指します。

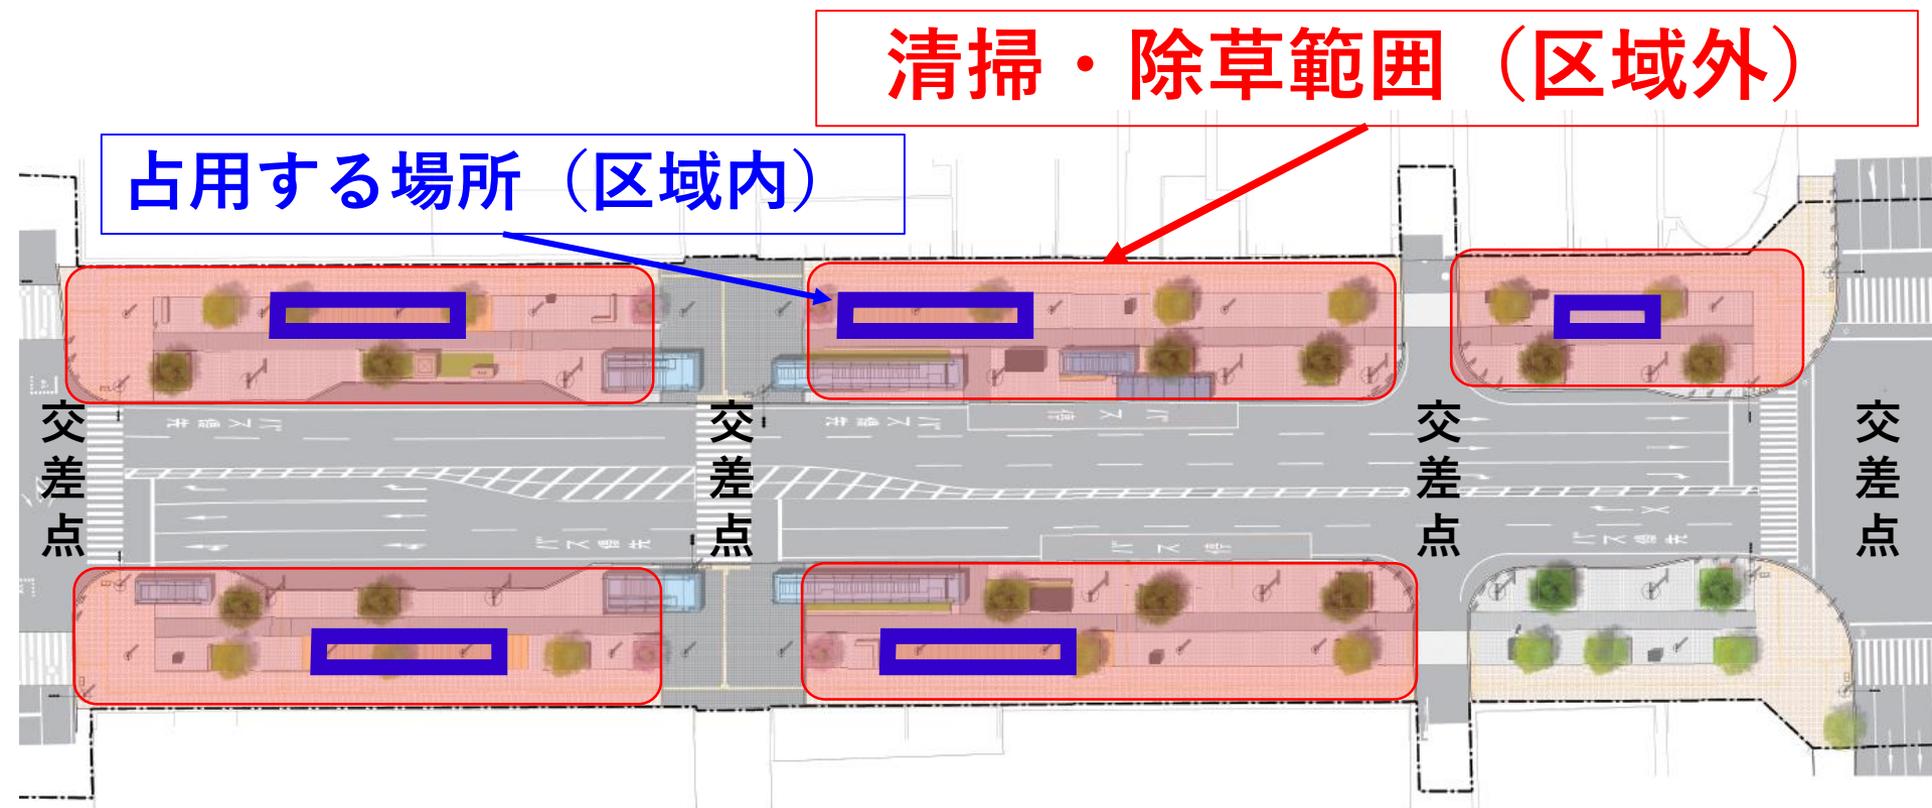


交差点ごとの占有する場所における歩道範囲を清掃・除草範囲とする

# ●歩行者利便増進道路及び利便増進誘導区域の全体図

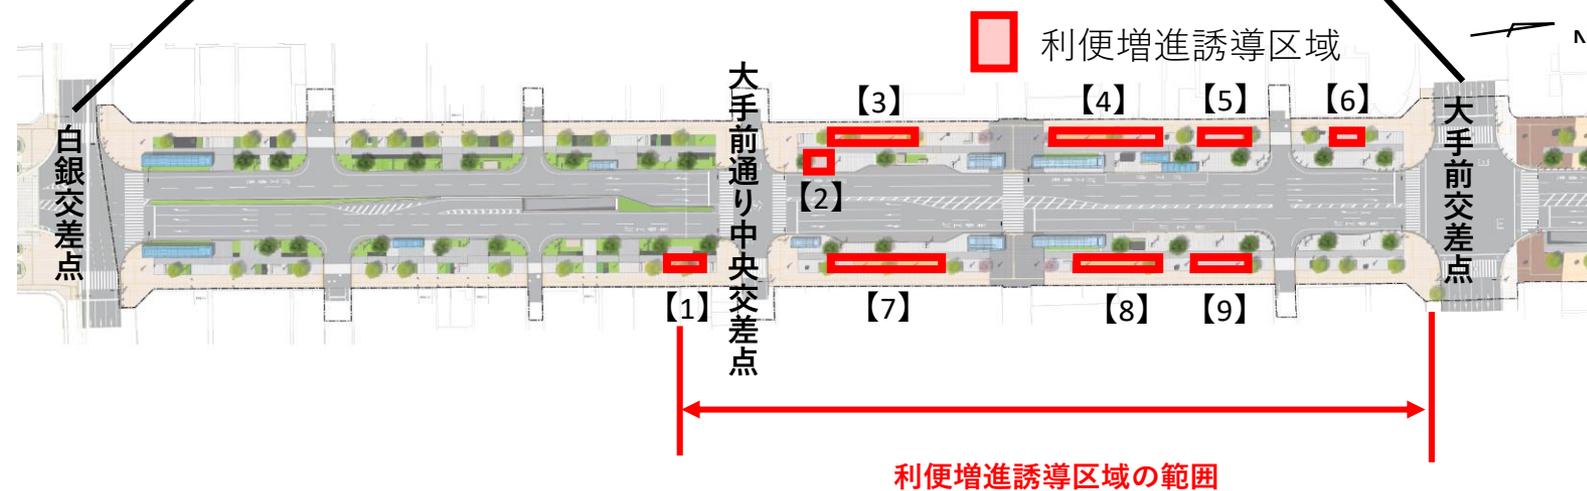

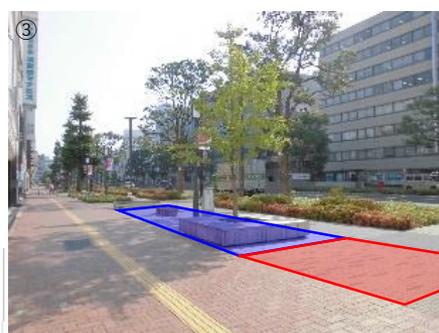

- 利便増進誘導区域
- ウッドデッキ
- 一般歩道部
- 消防活動空地
- 車両乗入部

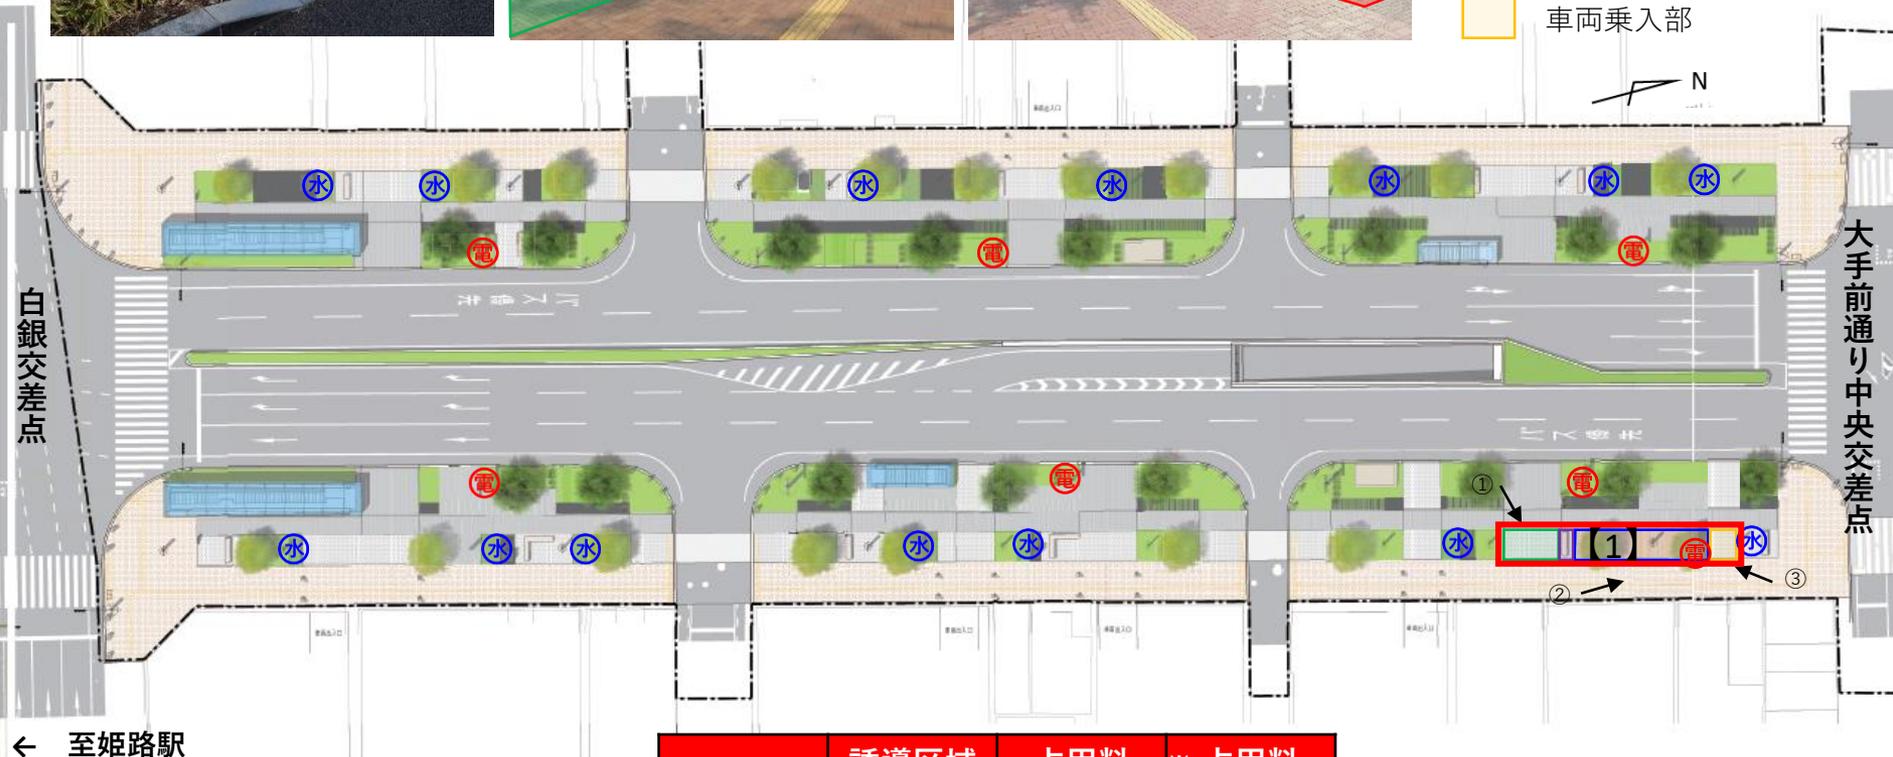


	誘導区域 面積	占用料 控除面積	※1 占用料 算定面積
<b>【1】</b>	72.6	10.6	62.0


- 水 散水栓
- 電 コンセント（200V・100V）

※1 照明灯、モニュメントの半径1m及びベンチを控除した面積  
 ※2 エリアで算定する際の面積  
 ※ 各面積は参考（実際と差がある可能性あり）

# 位置図、対象面積及び主な道路付属物の状況（別紙1 - 2）

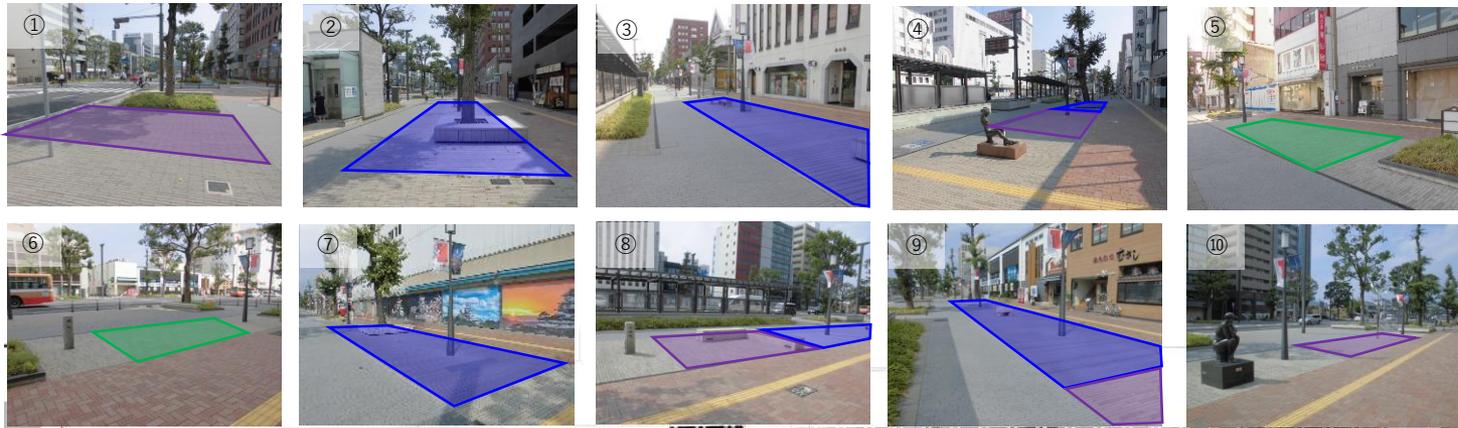

- 利便増進誘導区域
- ウッドデッキ
- 一般歩道部
- 消防活動空地

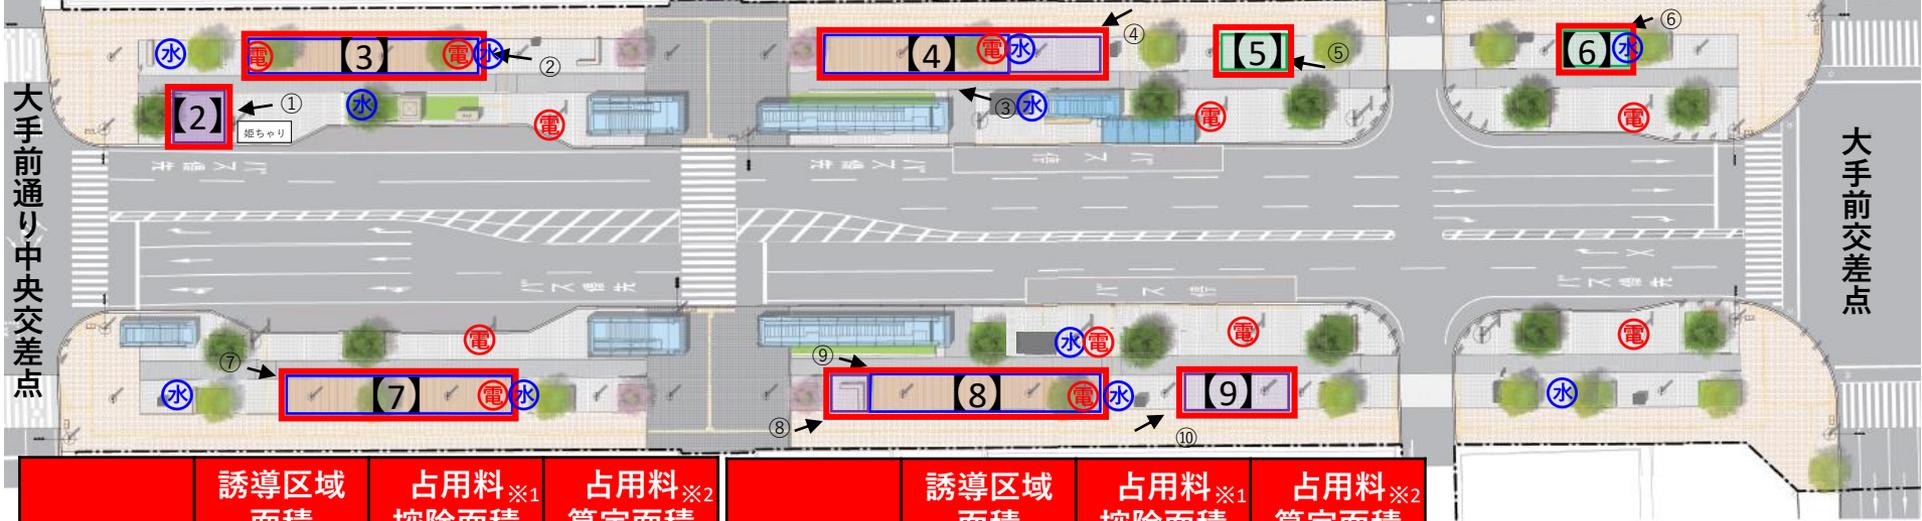

大手前通り中央交差点

大手前交差点

至姫路城 →

	誘導区域 面積	占用料※1 控除面積	占用料※2 算定面積		誘導区域 面積	占用料※1 控除面積	占用料※2 算定面積
<b>【2】</b>	24.1	0	24.1	<b>【7】</b>	97.5	12.4	85.1
<b>【3】</b>	97.5	15.5	82.0	<b>【8】</b>	118.2	14.9	103.3
<b>【4】</b>	118.6	12.4	106.2	<b>【9】</b>	51.1	3.1	48.0
<b>【5】</b>	32.0	0	32.0				
<b>【6】</b>	37.4	0	37.4				

※1 照明灯、モニュメントの半径1m、およびベンチを控除した面積  
 ※2 エリアで算定する際の面積  
 ※ 各面積は参考（実際と差がある可能性あり）

- 水 散水栓
- 電 コンセント（200V・100V）

## ●道路の占用の場所一覧

### ・別紙１－１における占用の場所

【1】	姫路市紺屋町５１地先
-----	------------

### ・別紙１－２における占用の場所

【2】	姫路市白銀町６７地先
-----	------------

【3】	姫路市白銀町６６地先
-----	------------

【4】	姫路市西二階町１２０地先
-----	--------------

【5】	姫路市本町１２７地先
-----	------------

【6】	姫路市本町２３９地先
-----	------------

【7】	姫路市呉服町４９地先
-----	------------

【8】	姫路市二階町６０地先
-----	------------

【9】	姫路市綿町１０７地先
-----	------------

## ●水道及び電気に関する使用上の注意

- ・散水栓の**開栓手続き**及び**水道料金のお支払い**は、**事業者にて**行ってください。
- ・大手前通りにあるコンセントはご使用いただけます。電気料金のお支払いについては、**毎月メーターをご確認いただき、その使用分を請求**します。