道路休憩施設 全体計画案 S=1:250(A1), 1:500(A3)

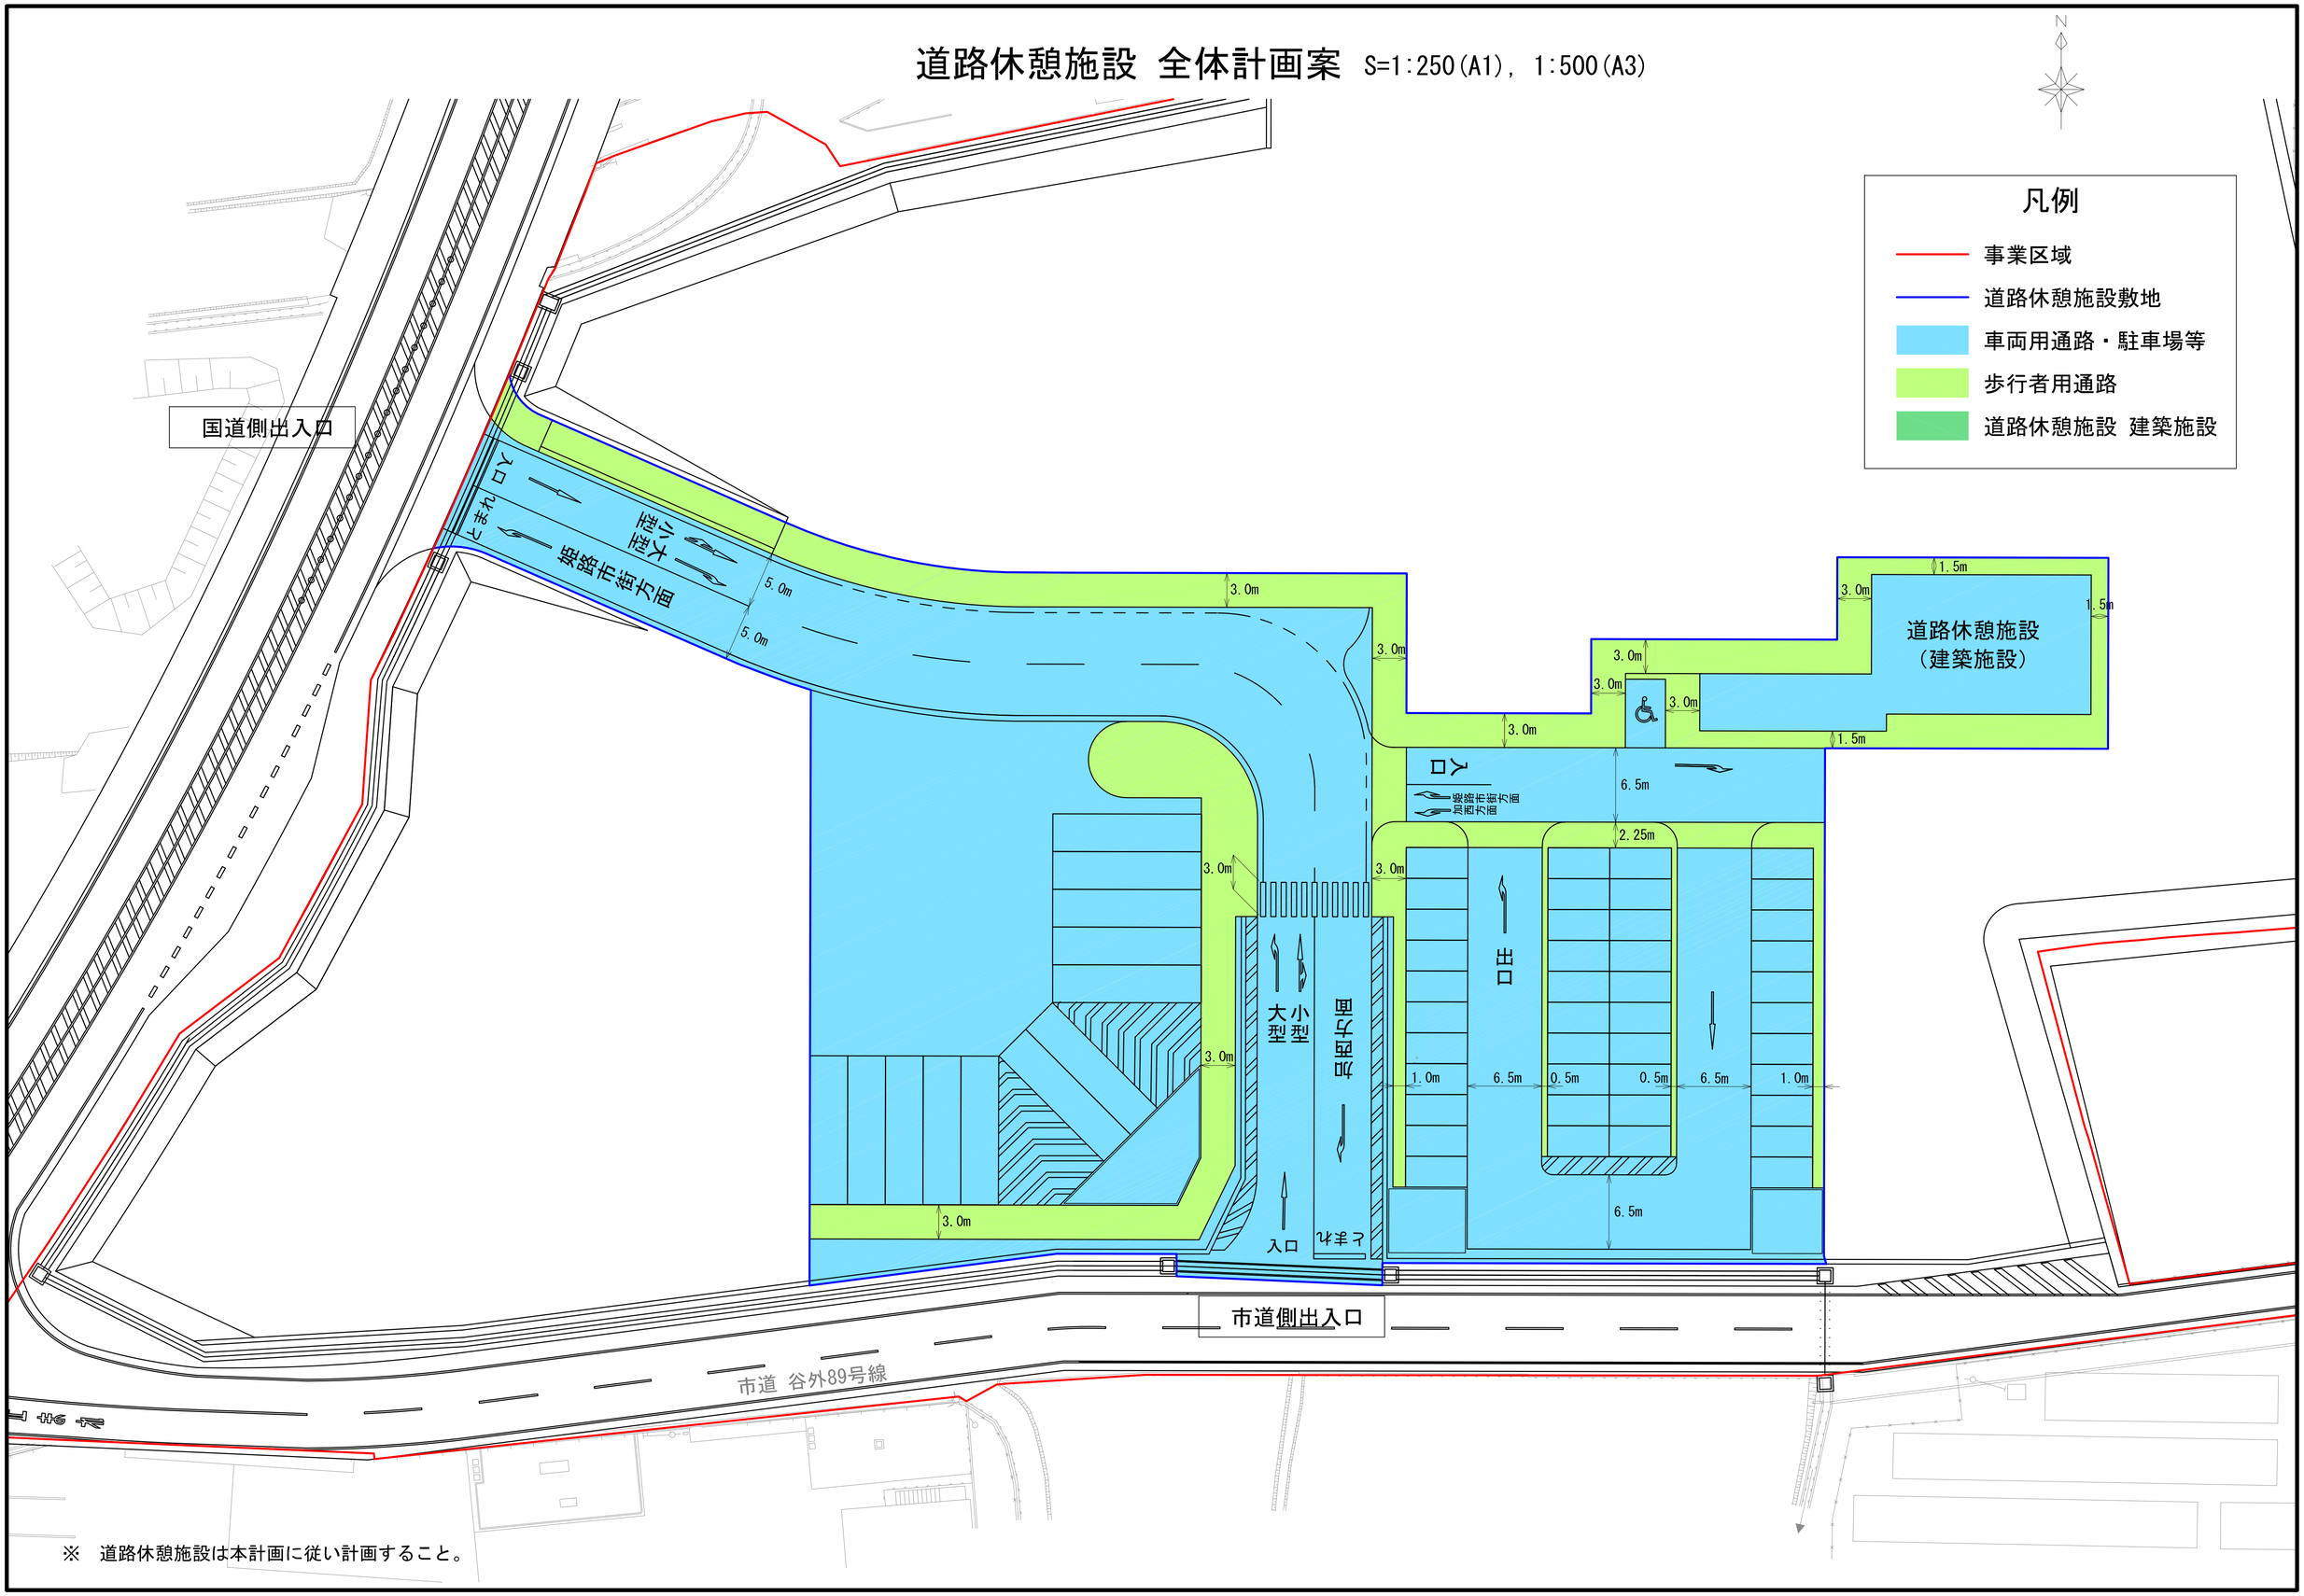

※ 道路休憩施設は本計画に従い計画すること。