
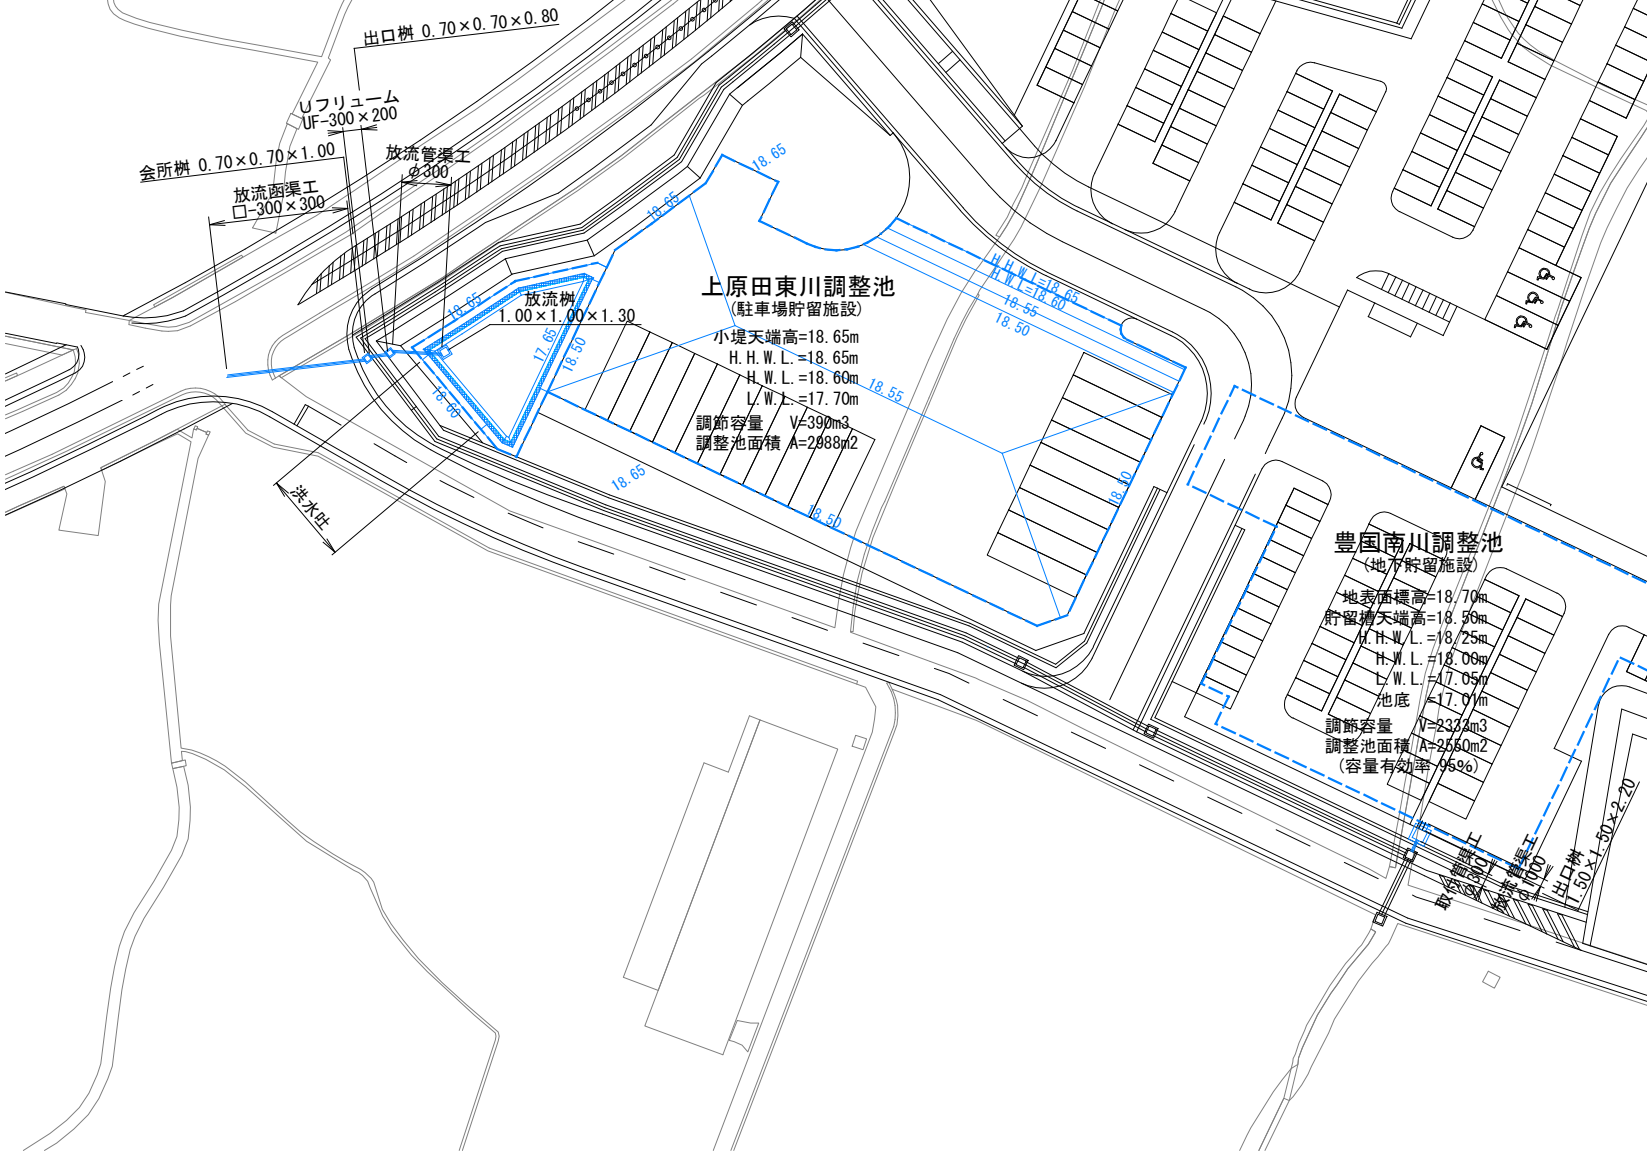


調整池平面図

S= 1:1,000 (A3)

(総合治水条例における開発行為届添付図面を一部加工)

※注釈
本図面は、総合治水条例における開発行為届の提出時に作成したものであり、別紙5「道路計画イメージ」に記載されたレイアウトと異なります。

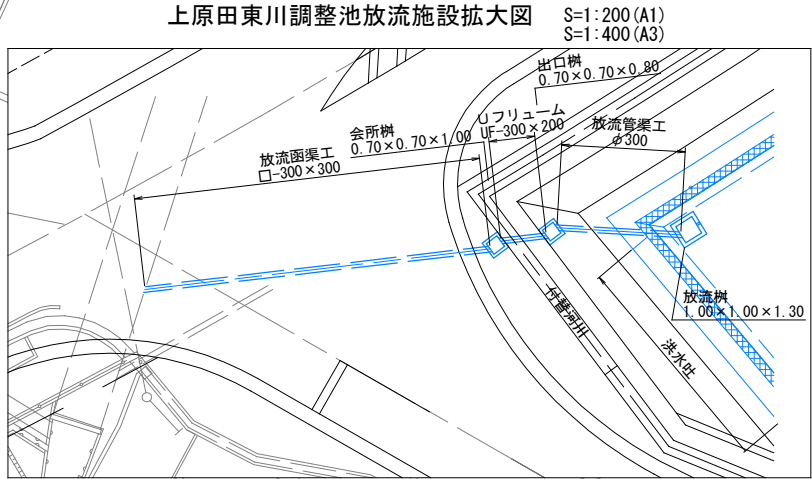

豊国南川調整池
(地方貯留施設)
地表面標高=18.70m
貯留槽天端高=18.90m
H.H.W.L.=18.75m
H.W.L.=18.00m
L.W.L.=17.05m
池底=17.01m
調節容量 V=233m³
調整池面積 A=2560m²
(容量有効率=95%)

凡 例	
記 号	名 称
	調整池