※ 参 考 図

計画平面図

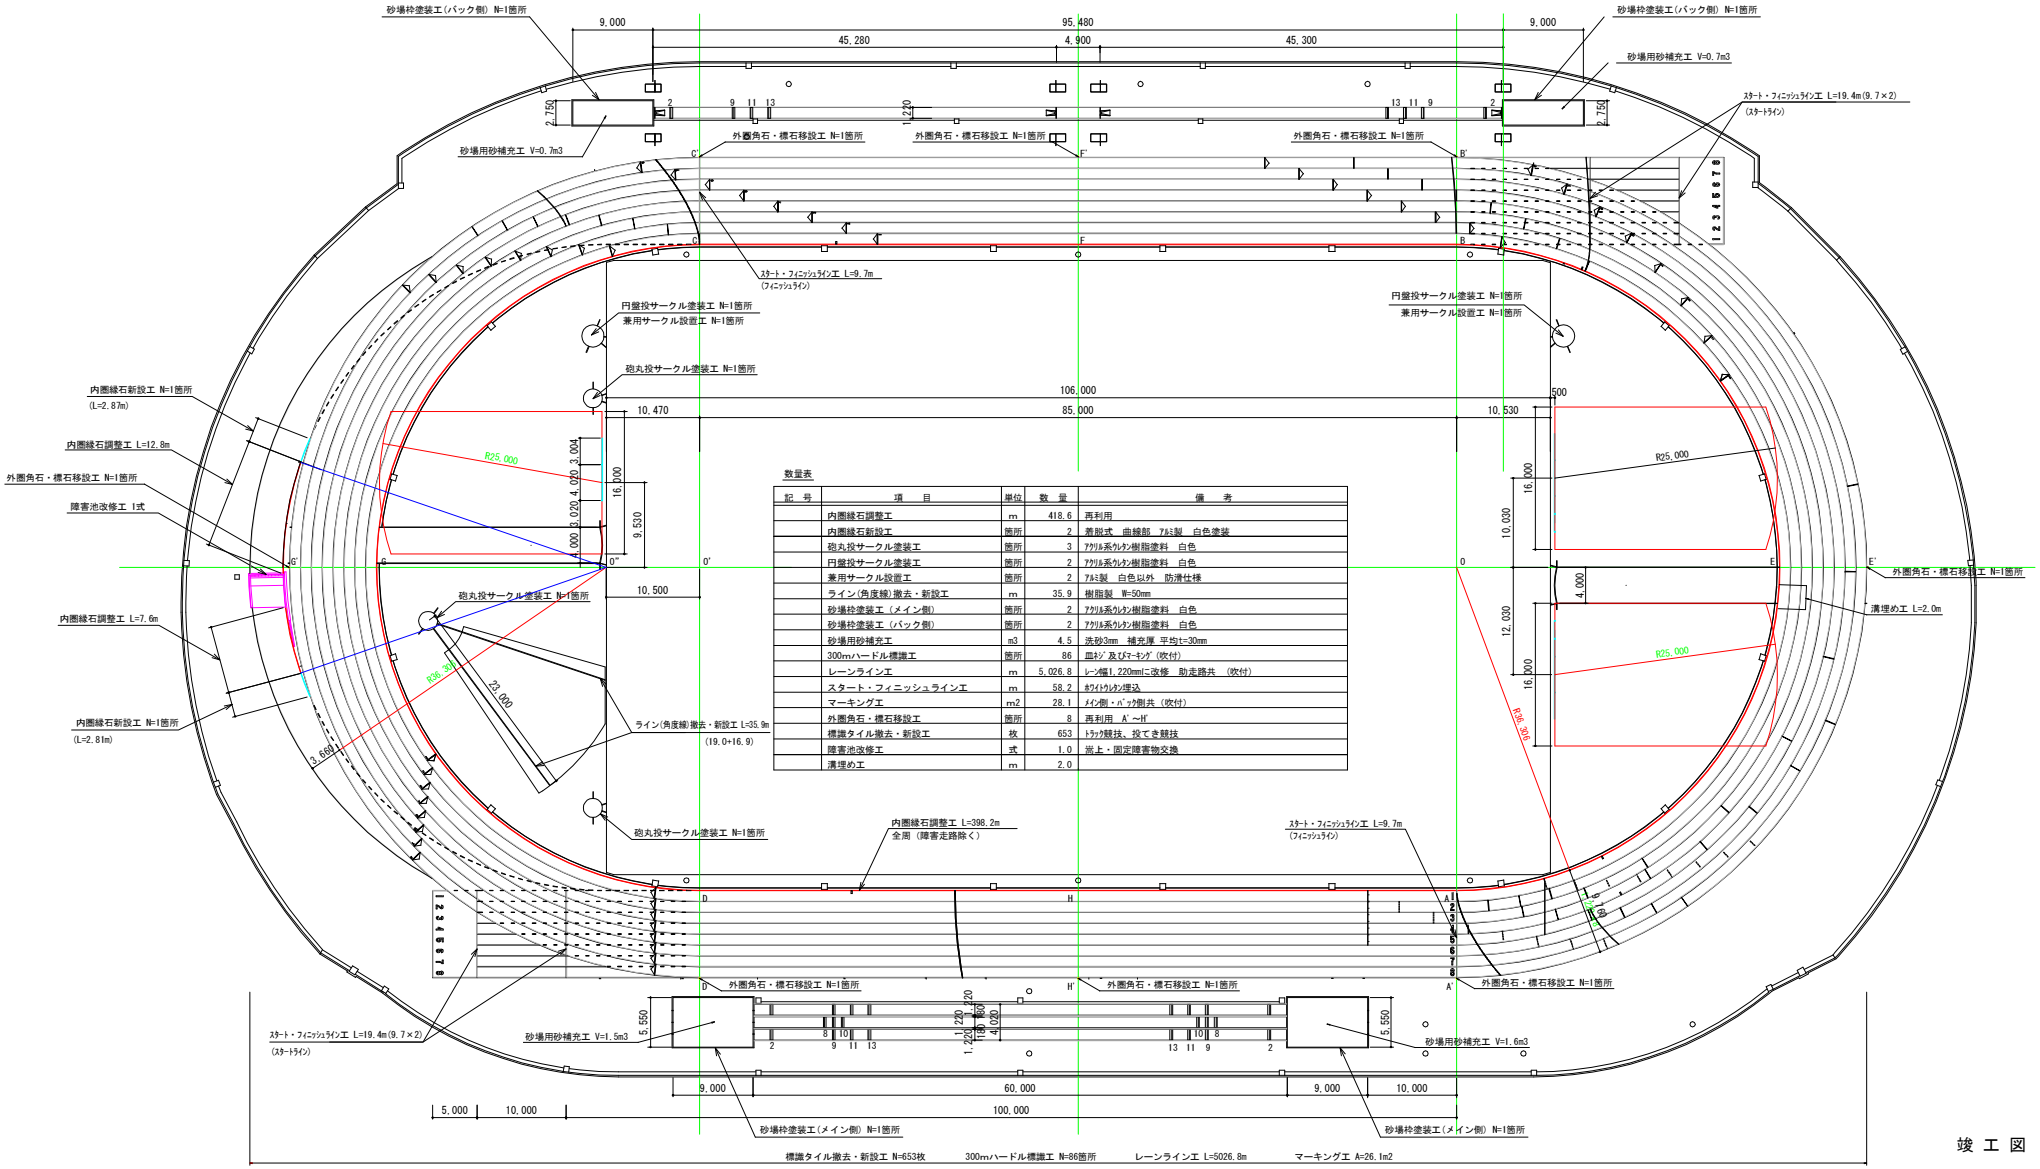

数量表

記 号	項 目	単位	数 量	備 考
	内圏縁石調整工	m	418.6	再利用
	内圏縁石新設工	箇所	2	着脱式 曲線部 ｱﾙﾐ製 白色塗装
	砲丸投サークル塗装工	箇所	3	ｱｸﾘﾙ系ｳﾚﾀﾝ樹脂塗料 白色
	円盤投サークル塗装工	箇所	2	ｱｸﾘﾙ系ｳﾚﾀﾝ樹脂塗料 白色
	兼用サークル設置工	箇所	2	ｱﾙﾐ製 白色以外 防滑仕様
	ライン(角度線)撤去・新設工	m	35.9	樹脂製 W=50mm
	砂場枠塗装工 (メイン側)	箇所	2	ｱｸﾘﾙ系ｳﾚﾀﾝ樹脂塗料 白色
	砂場枠塗装工 (バック側)	箇所	2	ｱｸﾘﾙ系ｳﾚﾀﾝ樹脂塗料 白色
	砂場用砂補充工	m3	4.5	洗砂3mm 補充厚 平均t=30mm
	300mハードル標識工	箇所	86	皿ﾈｼﾞ及びﾏｰｷﾝｸﾞ(吹付)
	レーンライン工	m	5,026.8	ﾚｰﾝ幅1,220mmに改修 助走路共 (吹付)
	スタート・フィニッシュライン工	m	58.2	ﾎﾜｲﾄｳﾚﾀﾝ埋込
	マーキング工	m2	28.1	ﾒｲﾝ側・ﾊﾞｯｸ側共 (吹付)
	外圏角石・標石移設工	箇所	8	再利用 A'～H'
	標識タイル撤去・新設工	枚	653	ﾄﾗｯｸ競技、投てき競技
	障害池改修工	式	1.0	嵩上・固定障害物交換
	溝埋め工	m	2.0	

竣 工 図

工事名	姫路市立陸上競技場第２種公認検定改修工事
図面名	計画平面図
年 度	令和３年度
縮 尺	図面番号
事業者	姫路市

※ 参 考 図

舗装平面図

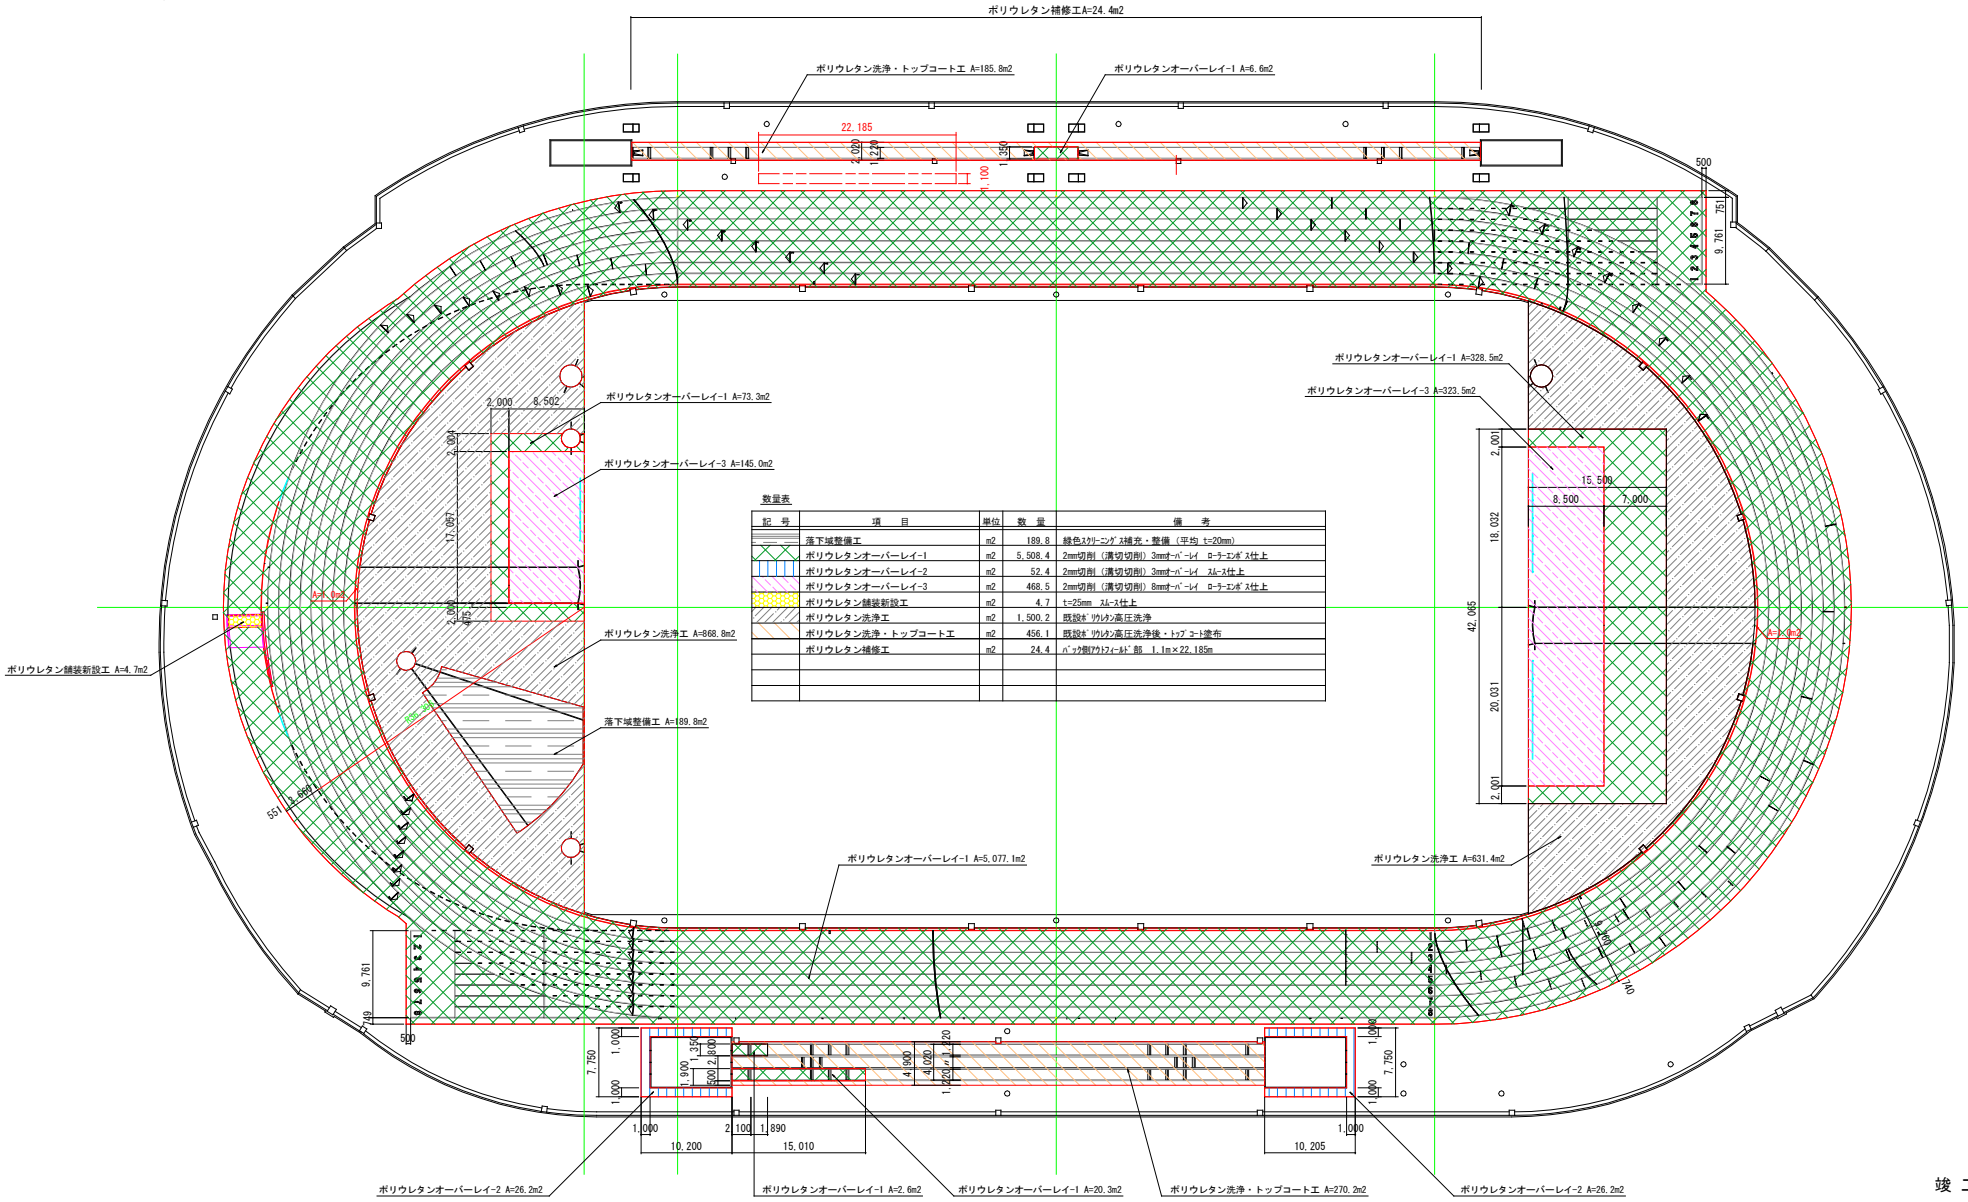

数量表

記号	項目	単位	数量	備考
	落下域整備工	m2	189.8	緑色ｽｸﾘｰﾆﾝｸﾞｽ補充・整備（平均 t=20mm）
	ポリウレタンオーバーレイ-1	m2	5,508.4	2mm切削（溝切切削）3mmｵｰﾊﾞｰﾚｲ ﾛｰﾗｰｴﾝﾎﾞｽ仕上
	ポリウレタンオーバーレイ-2	m2	52.4	2mm切削（溝切切削）3mmｵｰﾊﾞｰﾚｲ ｽﾑｰｽ仕上
	ポリウレタンオーバーレイ-3	m2	468.5	2mm切削（溝切切削）8mmｵｰﾊﾞｰﾚｲ ﾛｰﾗｰｴﾝﾎﾞｽ仕上
	ポリウレタン舗装新設工	m2	4.7	t=25mm ｽﾑｰｽ仕上
	ポリウレタン洗浄工	m2	1,500.2	既設ｳﾚﾀﾝ高圧洗浄
	ポリウレタン洗浄・トップコート工	m2	456.1	既設ｳﾚﾀﾝ高圧洗浄後・ﾄｯﾌﾟｺｰﾄ塗布
	ポリウレタン補修工	m2	24.4	ﾊﾞｯｸ側ｱｳﾄﾌｨｰﾙﾄﾞ部 1.1m×22.185m

竣 工 図

工事名	姫路市立陸上競技場第２種公認検定改修工事		
図面名	舗装平面図		
年 度	令和３年度		
縮 尺		図面番号	
事業者	姫路市		