


ポンプ室
露出32W×1 2台
電気室
露出32W×1(傘付) 3台

スチームパー室
露出32W×1 1台

屋外トイレ
露出32W×1(防水) 3台

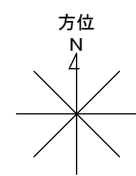


(北に矢印を付す)

学校施設課

1階平面図

縮尺

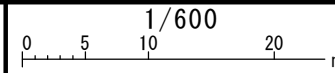


学校名

〇〇小学校(現況図)

北棟

中棟


南棟

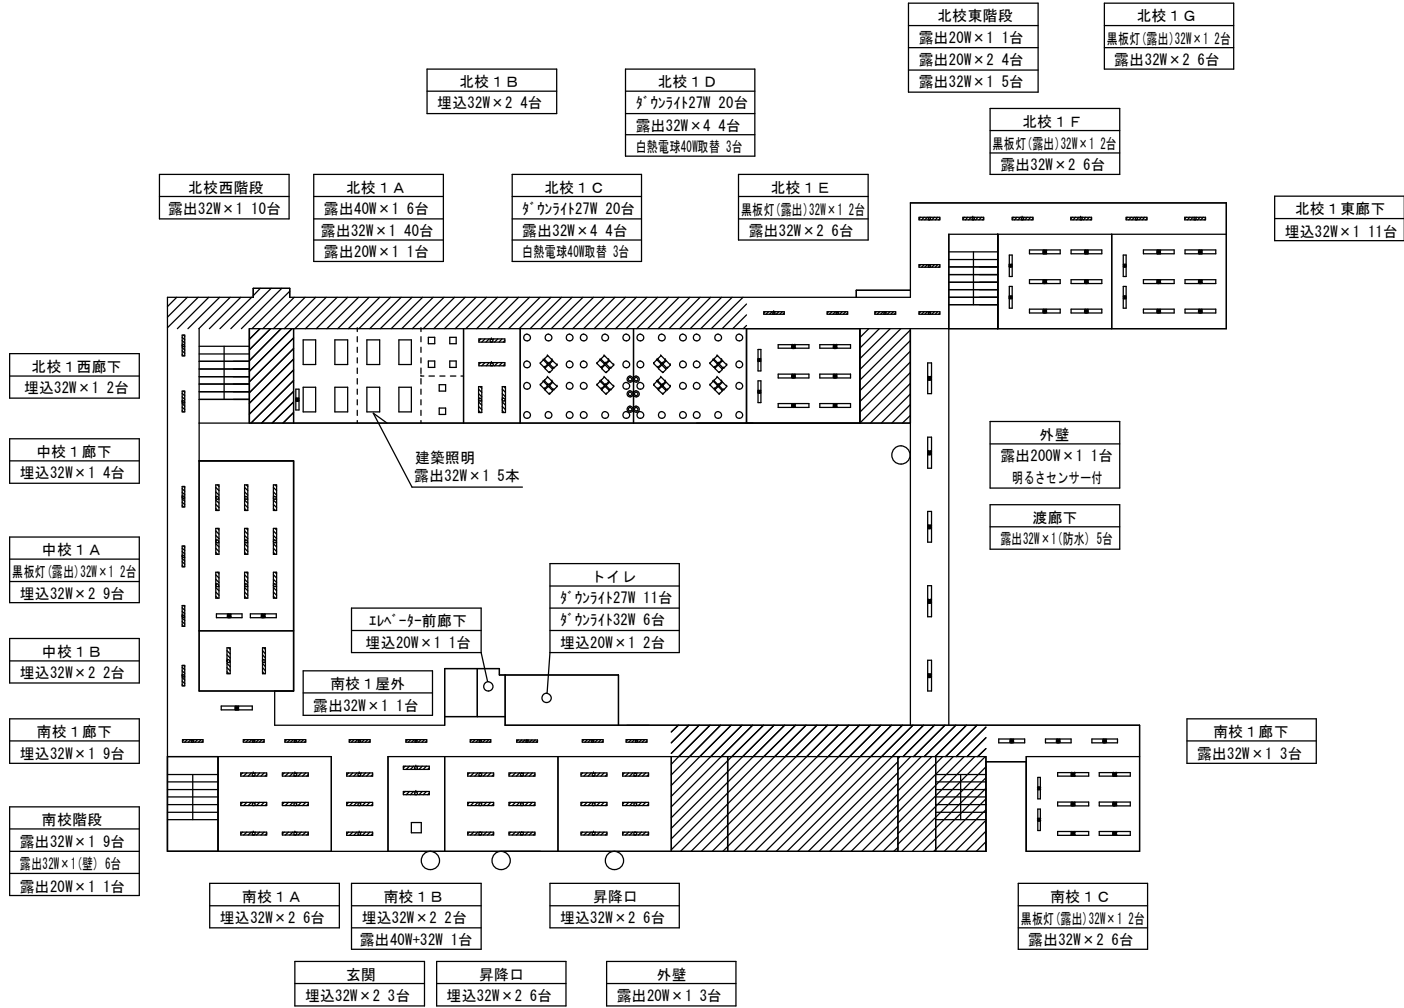

1階平面図

2階平面図

縮尺

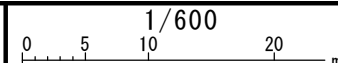


学校名

〇〇小学校(現況図)

北棟

中棟


南棟

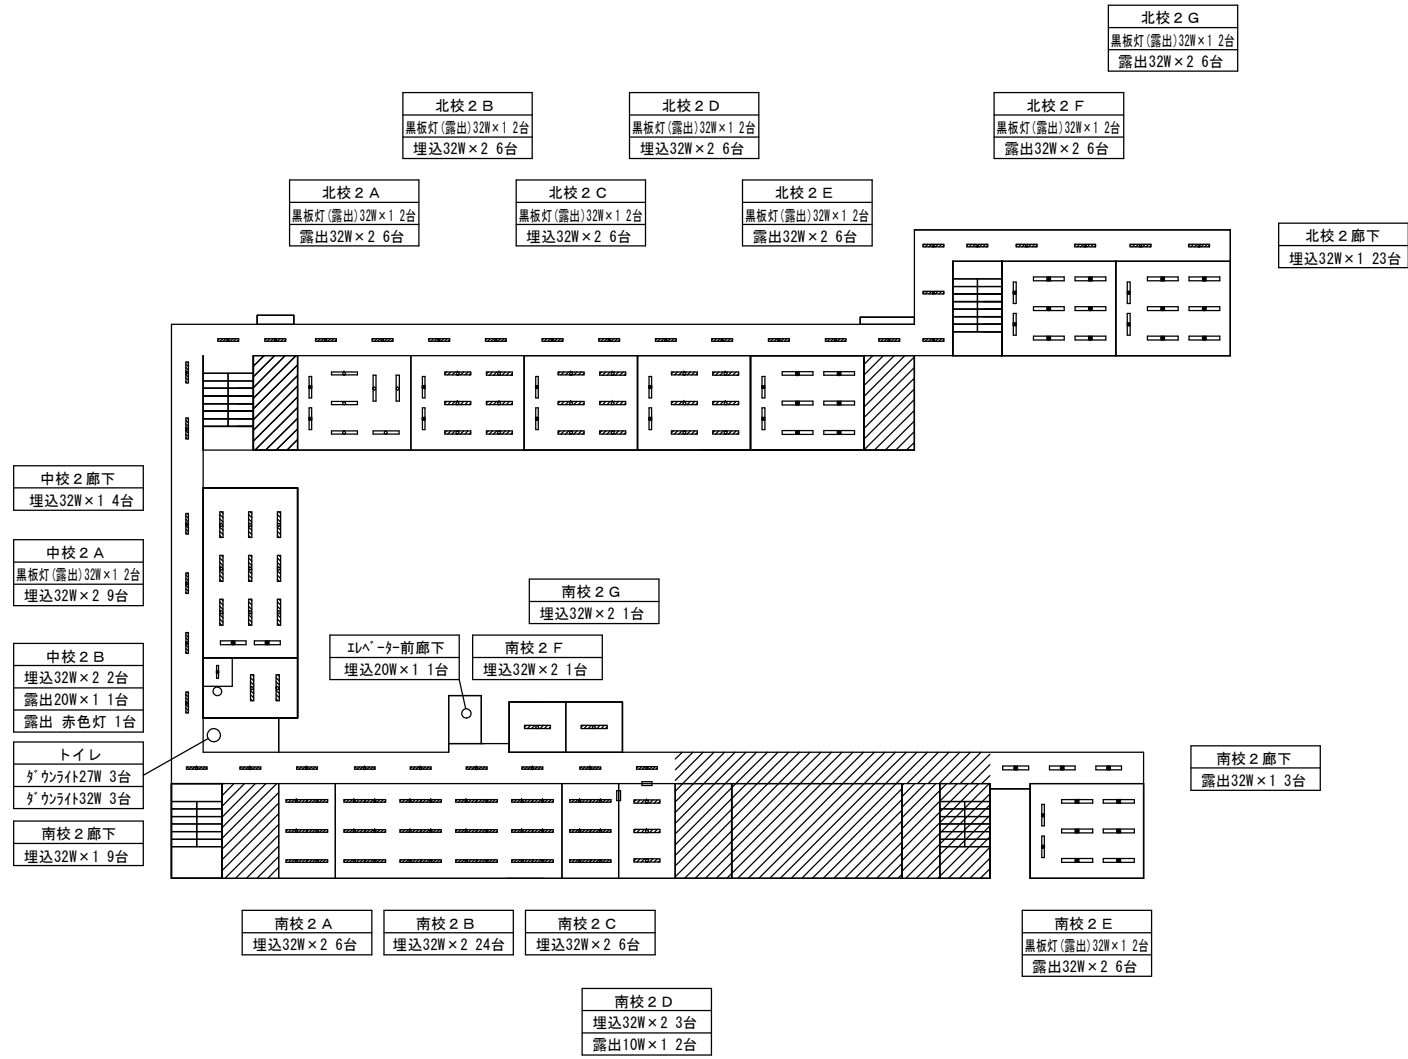

2階平面図

3階平面図

縮尺

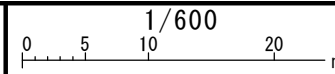


学校名

〇〇小学校(現況図)

北棟

中棟


南棟

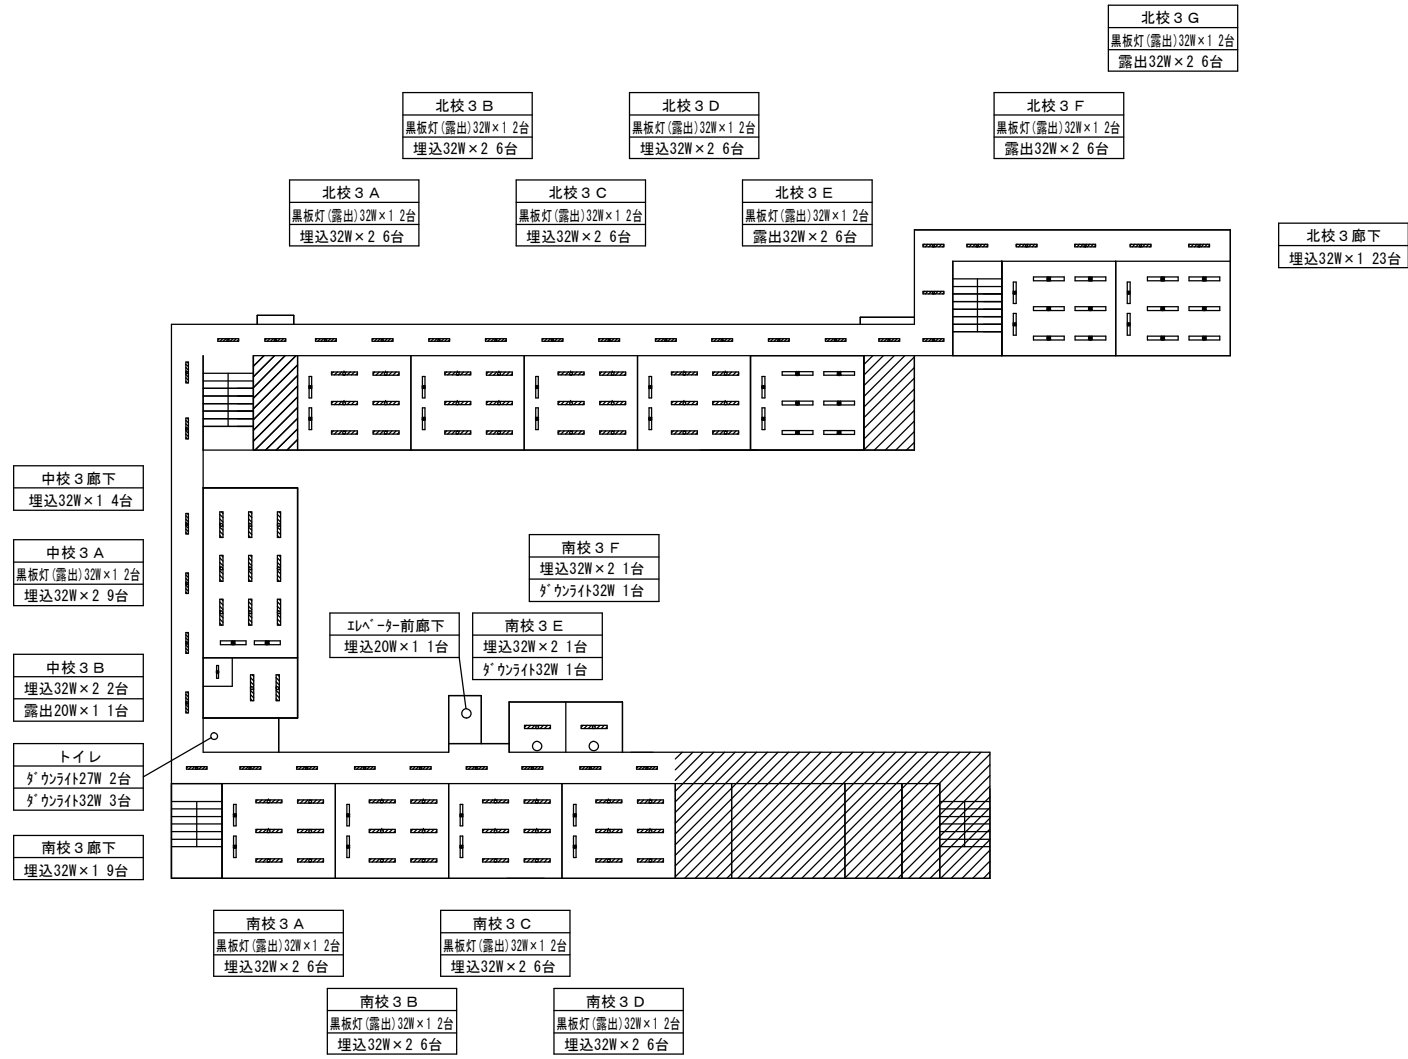

3階平面図

4階平面図

縮尺

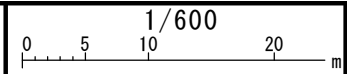


学校名

〇〇小学校(現況図)


北棟

中棟

南棟

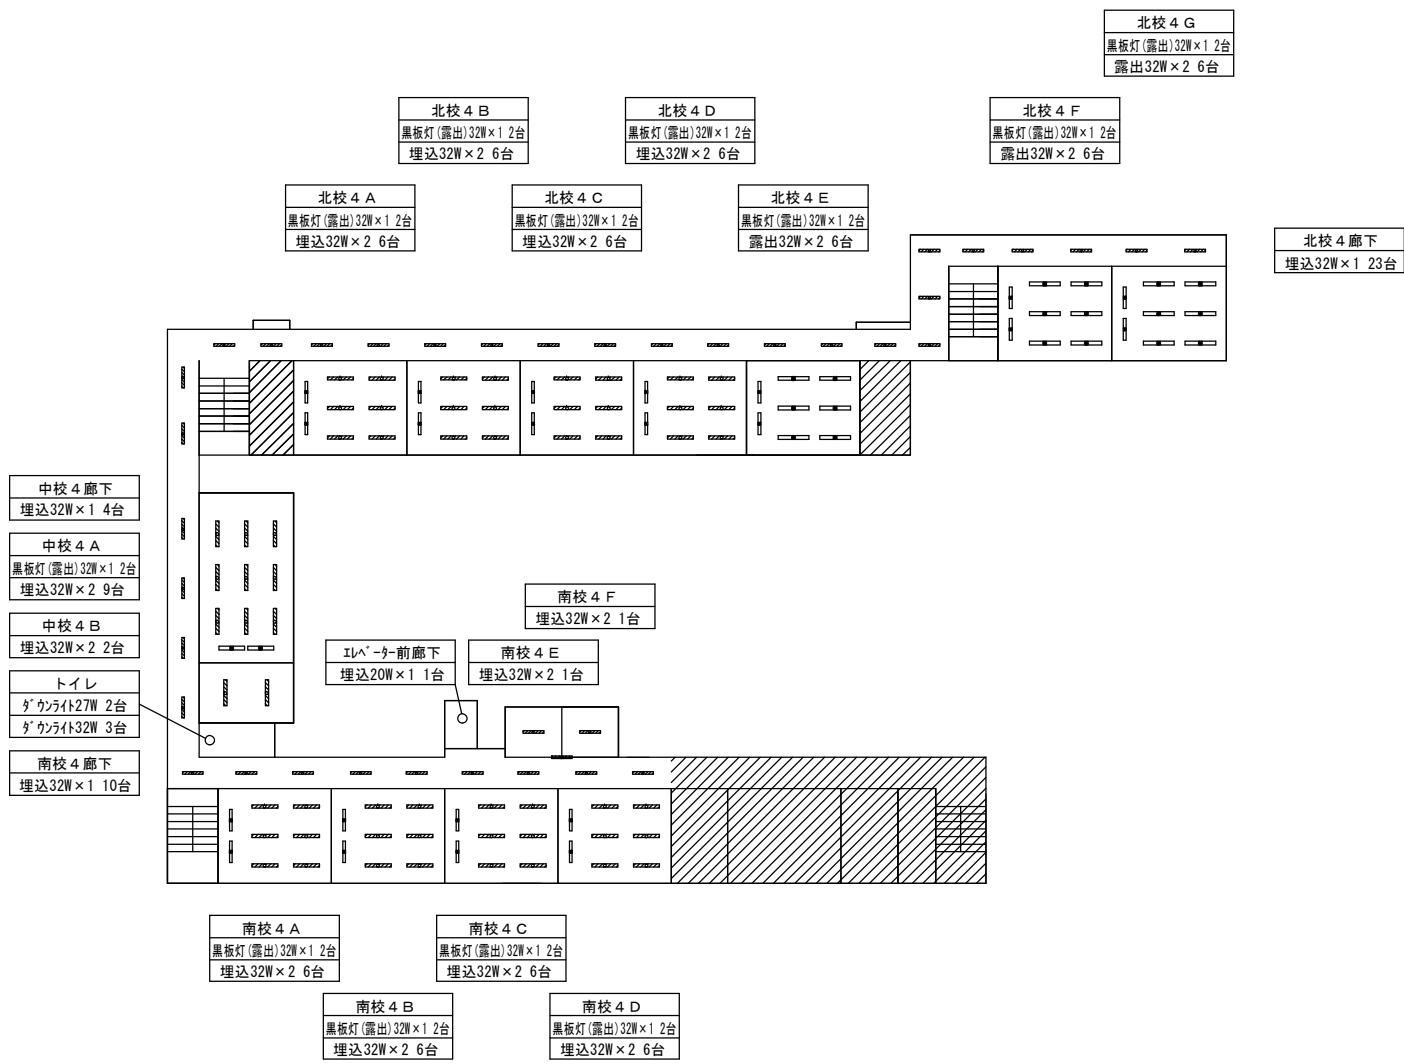

4階平面図

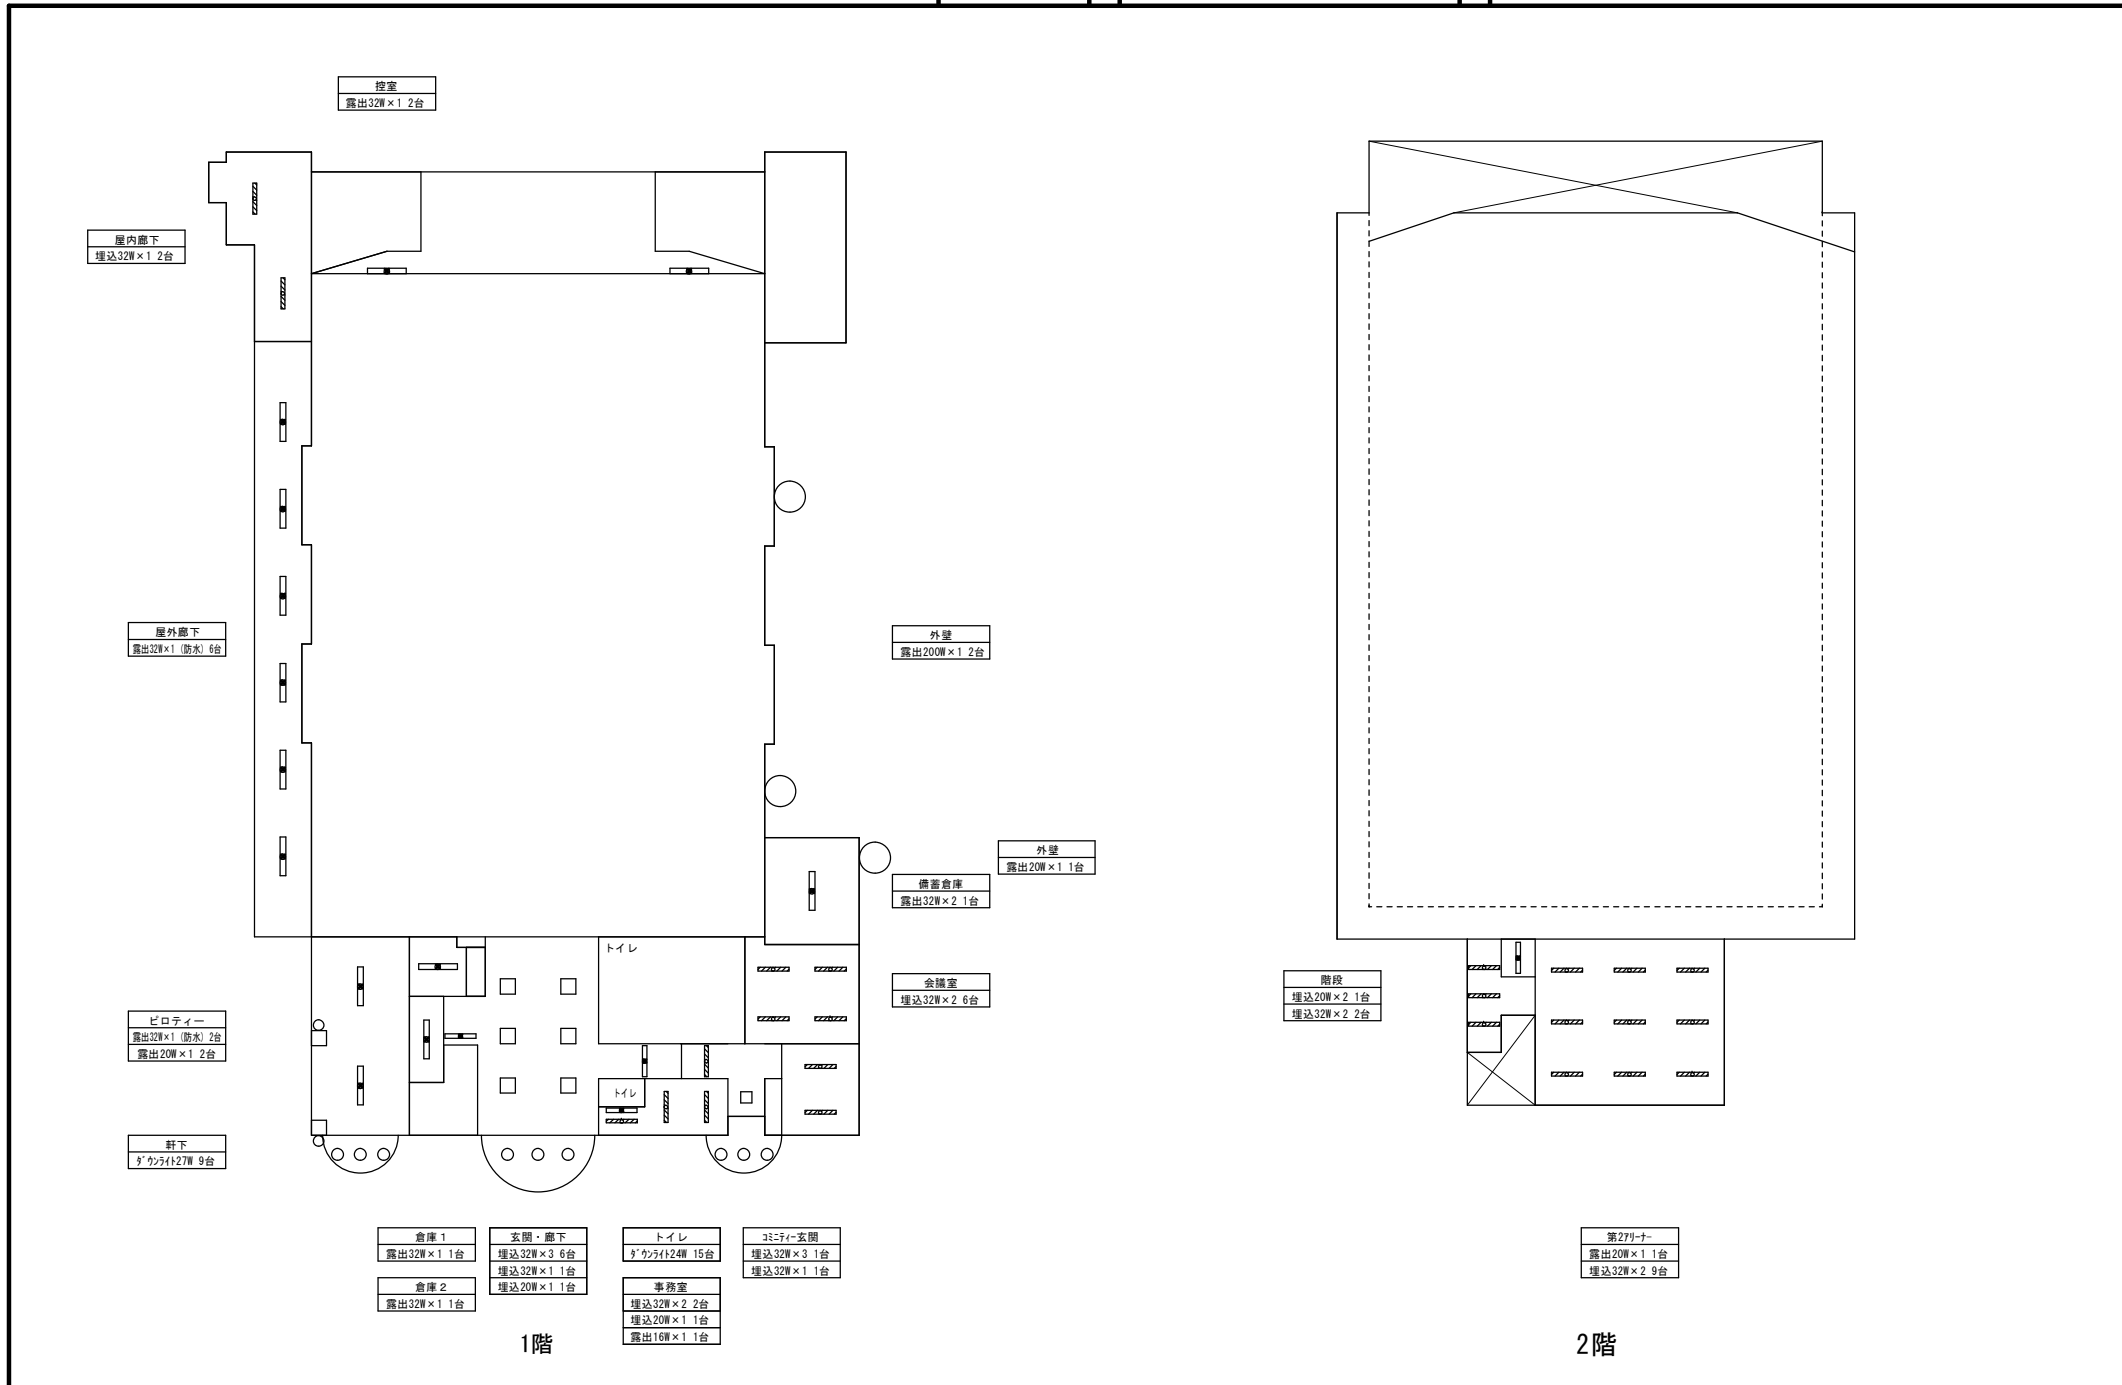

控室
露出32W×1.2台

屋内露下
埋込32W×1.2台

屋外露下
露出32W×1(防水)6台

外壁
露出20W×1.2台

外壁
露出20W×1.1台

備蓄倉庫
露出32W×2.1台

会議室
埋込32W×2.6台

ピロティ
露出32W×1(防水)2台
露出20W×1.2台

軒下
9'ウラ(127W)9台

階段
埋込20W×2.1台
埋込32W×2.2台

倉庫1
露出32W×1.1台

玄関・廊下
埋込32W×3.6台
埋込32W×1.1台
埋込20W×1.1台

トイレ
9'ウラ(124W)15台

コミュニティ室
埋込32W×3.1台
埋込32W×1.1台

倉庫2
露出32W×1.1台

事務室
埋込32W×2.2台
埋込20W×1.1台
露出16W×1.1台

第2アリーナ
露出20W×1.1台
埋込32W×2.9台

1階

2階

第一下処理室
露出32W×2 2台

食品庫
露出32W×2 1台


第二下処理室
露出32W×2 2台

検収室
露出32W×2 2台

消毒室
露出32W×2 1台
露出32W×1 2台

調理室
露出32W×2防水
ガード・傘付 12台
露出32W×2防水 10台

ファンルーム
露出32W×2 1台

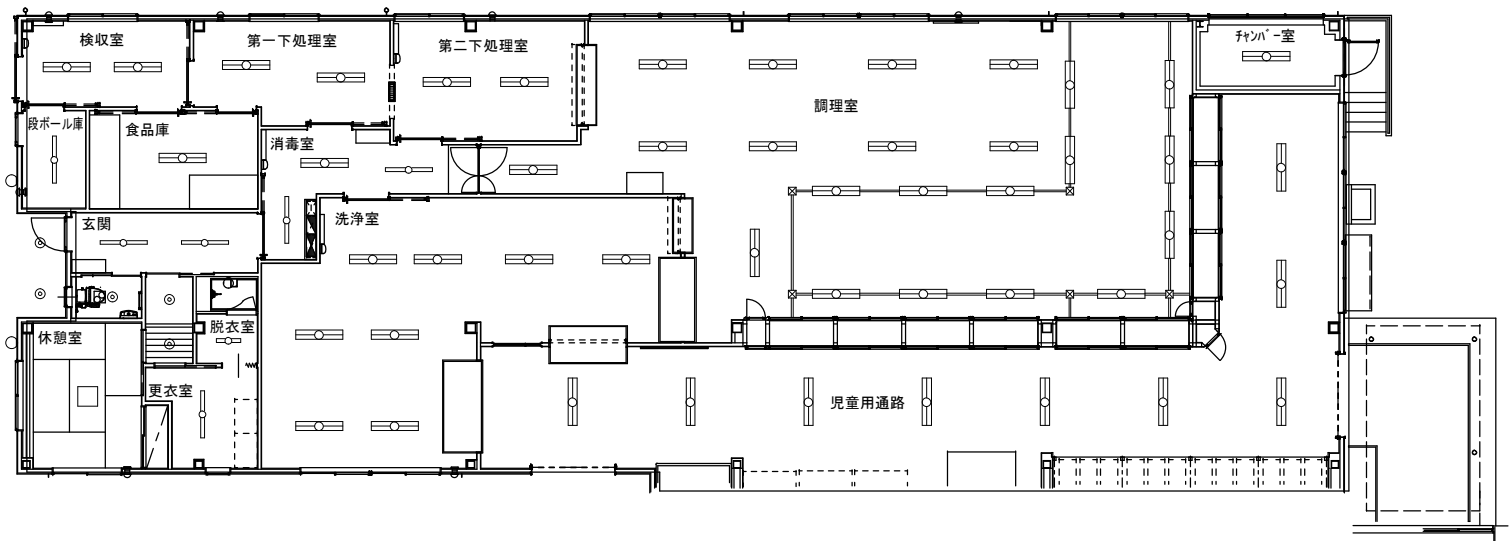

段ボール庫
露出32W×1 1台

屋外通路
タウライト18W(防水) 2台

玄関
露出32W×1 2台

トイレ
タウライト24W 1台

外部
スポットライト75W防水
人感センサー付 2台

更衣室・脱衣室
露出20W×1 1台
露出32W×1 1台


洗浄室
露出32W×2防水 8台

休憩室・踏込
露出100W×1 1台
タウライト24W 2台

児童用通路
露出32W×2 9台

女子便所	男子更衣室
露出32W×1 1台	露出32W×1 2台

女子更衣室	男子便所	ポンプ室
露出32W×1 2台	露出32W×1 1台	露出32W×2 1台

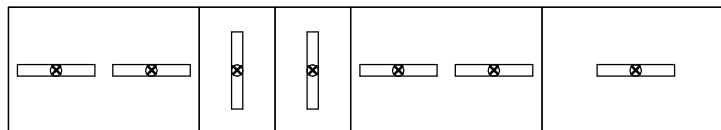

プール用附属室 1階

場 所			改修前			改修後		備 考	
			照明器具	台	外形寸法	およそ開口寸法			台
北校舎	1階	北校1A	露出 40W×1	6	510×510		HFA7515同等品	6	
			露出 32W×1	40			NNF41030JLT9+LDL40SN1426	40	
			露出 20W×1 片反射型	1			LGB85043LE1同等品	1	
北校舎	1階	北校1B	埋込 32W×2	4	1260×240	1250×225	LRS3-4-65 6900lm以上	4	
北校舎	1階	北校1C	ダウライトφ165 27W	20			LRS1-08 800lm以上	20	
			露出 32W×4	4			LGC61129同等品	4	
			白熱電球 40W	3			LDA5LDGE17SZ4A1K同等品	3	
北校舎	1階	北校1D	ダウライトφ165 27W	20			LRS1-08 800lm以上	20	
			露出 32W×4	4			LGC61129同等品	4	
			白熱電球 40W	3			LDA5LDGE17SZ4A1K同等品	3	
北校舎	1階	北校1E	露出 黒板灯32W×1	2			LSS13-4-29 2900lm以上	2	
			露出 32W×2	6			LSS10-4-65 6900lm以上	6	
北校舎	1階	北校1F	露出 黒板灯32W×1	2			LSS13-4-29 2900lm以上	2	
			露出 32W×2	6			LSS10-4-65 6900lm以上	6	
北校舎	1階	北校1G	露出 黒板灯32W×1	2			LSS13-4-29 2900lm以上	2	
			露出 32W×2	6			LSS10-4-65 6900lm以上	6	
北校舎	1階	北校1西廊下	埋込 32W×1	2	1265×170	1250×155	LRS6-4-30 3100lm以上	2	
北校舎	1階	北校1東廊下	埋込 32W×1	11	1260×170	1250×155	LRS6-4-30 3100lm以上	11	
北校舎	1階	北校西階段	露出 32W×1	10			LSS9-4-30 3100lm以上	10	ロ-リソカ 7W-4段必要
北校舎	1階	北校東階段	露出 20W×1	1			LSS9-2-15 1500lm以上	1	
			露出 20W×2	4			XFX430CENLE9同等品	4	
			露出 32W×1	5			LSS9-4-30 3100lm以上	5	
北校舎	2階	北校2A	露出 黒板灯32W×1	2			LSS13-4-29 2900lm以上	2	
			露出 32W×2	6			LSS10-4-65 6900lm以上	6	
北校舎	2階	北校2B	露出 黒板灯32W×1	2			LSS13-4-29 2900lm以上	2	
			埋込 32W×2	6			1260×235	1250×220	
北校舎	2階	北校2C	露出 黒板灯32W×1	2			LSS13-4-29 2900lm以上	2	
			埋込 32W×2	6			1260×235	1250×220	
北校舎	2階	北校2D	露出 黒板灯32W×1	2			LSS13-4-29 2900lm以上	2	
			埋込 32W×2	6			1260×235	1250×220	
北校舎	2階	北校2E	露出 黒板灯32W×1	2			LSS13-4-29 2900lm以上	2	
			露出 32W×2	6			LSS10-4-65 6900lm以上	6	
北校舎	2階	北校2F	露出 黒板灯32W×1	2			LSS13-4-29 2900lm以上	2	
			露出 32W×2	6			LSS10-4-65 6900lm以上	6	
北校舎	2階	北校2G	露出 黒板灯32W×1	2			LSS13-4-29 2900lm以上	2	
			露出 32W×2	6			LSS10-4-65 6900lm以上	6	
北校舎	2階	北校2廊下	埋込 32W×1	23	1260×170	1245×155	LRS6-4-30 3100lm以上	23	

場 所			改修前			改修後		備 考
			照明器具	台	外形寸法	およそ開口寸法		
北校舎	3階	北校3A	露出 黒板灯32W×1	2			LSS13-4-29 2900lm以上	2
			埋込 32W×2	6	1260×235	1250×220	LRS3-4-65 6900lm以上	6
北校舎	3階	北校3B	露出 黒板灯32W×1	2			LSS13-4-29 2900lm以上	2
			埋込 32W×2	6	1260×235	1250×220	LRS3-4-65 6900lm以上	6
北校舎	3階	北校3C	露出 黒板灯32W×1	2			LSS13-4-29 2900lm以上	2
			埋込 32W×2	6	1260×235	1250×220	LRS3-4-65 6900lm以上	6
北校舎	3階	北校3D	露出 黒板灯32W×1	2			LSS13-4-29 2900lm以上	2
			埋込 32W×2	6	1260×235	1250×220	LRS3-4-65 6900lm以上	6
北校舎	3階	北校3E	露出 黒板灯32W×1	2			LSS13-4-29 2900lm以上	2
			露出 32W×2	6			LSS10-4-65 6900lm以上	6
北校舎	3階	北校3F	露出 黒板灯32W×1	2			LSS13-4-29 2900lm以上	2
			露出 32W×2	6			LSS10-4-65 6900lm以上	6
北校舎	3階	北校3G	露出 黒板灯32W×1	2			LSS13-4-29 2900lm以上	2
			露出 32W×2	6			LSS10-4-65 6900lm以上	6
北校舎	3階	北校3廊下	埋込 32W×1	23	1265×170	1245×155	LRS6-4-30 3100lm以上	23
北校舎	4階	北校4A	露出 黒板灯32W×1	2			LSS13-4-29 2900lm以上	2
			埋込 32W×2	6	1260×235	1250×220	LRS3-4-65 6900lm以上	6
北校舎	4階	北校4B	露出 黒板灯32W×1	2			LSS13-4-29 2900lm以上	2
			埋込 32W×2	6	1260×235	1250×220	LRS3-4-65 6900lm以上	6
北校舎	4階	北校4C	露出 黒板灯32W×1	2			LSS13-4-29 2900lm以上	2
			埋込 32W×2	6	1260×235	1250×220	LRS3-4-65 6900lm以上	6
北校舎	4階	北校4D	露出 黒板灯32W×1	2			LSS13-4-29 2900lm以上	2
			埋込 32W×2	6	1260×235	1250×220	LRS3-4-65 6900lm以上	6
北校舎	4階	北校4E	露出 黒板灯32W×1	2			LSS13-4-29 2900lm以上	2
			露出 32W×2	6			LSS10-4-65 6900lm以上	6
北校舎	4階	北校4F	露出 黒板灯32W×1	2			LSS13-4-29 2900lm以上	2
			露出 32W×2	6			LSS10-4-65 6900lm以上	6
北校舎	4階	北校4G	露出 黒板灯32W×1	2			LSS13-4-29 2900lm以上	2
			露出 32W×2	6			LSS10-4-65 6900lm以上	6
北校舎	4階	北校4廊下	埋込 32W×1	23	1260×170	1245×155	LRS6-4-30 3100lm以上	23
中校舎	1階	中校1A	露出 黒板灯32W×1	2			LSS13-4-29 2900lm以上	2
			埋込 32W×2	9	1260×240	1245×225	LRS3-4-65 6900lm以上	9
中校舎	1階	中校1B	埋込 32W×2	2	1260×240	1245×225	LRS3-4-65 6900lm以上	2
中校舎	1階	中校1廊下	埋込 32W×1	4	1260×170	1245×155	LRS6-4-30 3100lm以上	4
中校舎	1階	渡廊下	露出防水 32W×1	5			LSS9MP/RP-4-30 3000lm以上	5
中校舎	1階	外壁	露出 200W×1	1			NNY20358LE1同等品	1

場 所			改修前			改修後		備 考	
			照明器具	台	外形寸法	およそ開口寸法			台
中校舎	2階	中校2A	露出 黒板灯32W×1	2			LSS13-4-29 2900lm以上	2	
			埋込 32W×2	9	1260×240	1245×225	LRS3-4-65 6900lm以上	9	
中校舎	2階	中校2B	埋込 32W×2	2	1260×240	1245×225	LRS3-4-65 6900lm以上	2	
			露出 20W×1	1			LSS9-2-15 1500lm以上	1	
			露出 赤色灯	1			NNF70014同等品	1	
中校舎	2階	トイレ	ダウライト φ170 27W	3			LRS1-08 800lm以上	3	
			ダウライト φ170 32W	3			LRS1-13 1300lm以上	3	
中校舎	2階	中校2廊下	埋込 32W×1	4	1260×170	1245×155	LRS6-4-30 3100lm以上	4	
中校舎	3階	中校3A	露出 黒板灯32W×1	2			LSS13-4-29 2900lm以上	2	
			埋込 32W×2	9	1260×240	1245×225	LRS3-4-65 6900lm以上	9	
中校舎	3階	中校3B	埋込 32W×2	2	1260×240	1245×225	LRS3-4-65 6900lm以上	2	
			露出 20W×1	1			LSS9-2-15 1500lm以上	1	
中校舎	3階	トイレ	ダウライト φ170 27W	2			LRS1-08 800lm以上	2	
			ダウライト φ170 32W	3			LRS1-13 1300lm以上	3	
中校舎	3階	中校3廊下	埋込 32W×1	4	1260×170	1245×155	LRS6-4-30 3100lm以上	4	
中校舎	4階	中校4A	露出 黒板灯32W×1	2			LSS13-4-29 2900lm以上	2	
			埋込 32W×2	9	1260×240	1245×225	LRS3-4-65 6900lm以上	9	
中校舎	4階	中校4B	埋込 32W×2	2	1260×240	1245×225	LRS3-4-65 6900lm以上	2	
中校舎	4階	トイレ	ダウライト φ170 27W	2			LRS1-08 800lm以上	2	
			ダウライト φ170 32W	3			LRS1-13 1300lm以上	3	
中校舎	4階	中校4廊下	埋込 32W×1	4	1260×170	1245×155	LRS6-4-30 3100lm以上	4	
南校舎	1階	南校1A	埋込 32W×2	6	1260×245	1245×230	LRS3-4-65 6900lm以上	6	
南校舎	1階	玄関	埋込 32W×2	3	1260×245	1245×230	LRS3-4-65 6900lm以上	3	
南校舎	1階	南校1B	埋込 32W×2	2	1260×240	1245×225	LRS3-4-65 6900lm以上	2	
			露出 40W+32W	1			LGC61129同等品	1	
南校舎	1階	昇降口	埋込 32W×2	6	1260×245	1245×230	LRS3-4-65 6900lm以上	6	
南校舎	1階	昇降口	埋込 32W×2	6	1260×245	1245×230	LRS3-4-65 6900lm以上	6	
南校舎	1階	南校1C	露出 黒板灯32W×1	2		1245×225	LSS13-4-29 2900lm以上	2	
			露出 32W×2	6			LSS10-4-65 6900lm以上	6	
南校舎	1階	南校1廊下	埋込 32W×1	9	1260×170	1250×160	LRS6-4-30 3100lm以上	9	
南校舎	1階	南校1廊下	露出 32W×1	3			LSS9-4-30 3100lm以上	3	
南校舎	1階	南校階段	露出 32W×1	9			LSS9-4-30 3100lm以上	9	
			露出 32W×1	6			XFX430CENLE9同等品	6	
			露出 20W×1	1			LSS9-2-15 1500lm以上	1	
南校舎	1階	南校1屋外	露出防水 32W×1	1			LSS9MP/RP-4-30 3000lm以上	1	防水仕様
南校舎	1階	外壁	露出 20W×1	3			LBF3MP/RP-2-13 1300lm以上	3	防水仕様
南校舎	1階	ELV前廊下	埋込 20W×1	1	660×215	645×200	LRS6-2-30 3000lm以上	1	
南校舎	1階	トイレ	ダウライト φ170 27W	11			LRS1-08 800lm以上	11	
			ダウライト φ170 32W	6			LRS1-13 1300lm以上	6	
			埋込 20W×1	2	660×215	645×200	LRS6-2-30 3000lm以上	2	

場 所			改修前				改修後		備 考
			照明器具		外形寸法		およそ開口寸法		
南校舎	2階	南校2A	埋込 32W×2	6	1260×245	1245×230	LRS3-4-65 6900lm以上	6	
南校舎	2階	南校2B	埋込 32W×2	24	1260×245	1245×230	LRS3-4-65 6900lm以上	24	
南校舎	2階	南校2C	埋込 32W×2	6	1260×240	1245×225	LRS3-4-65 6900lm以上	6	
南校舎	2階	南校2D	埋込 32W×2	3	1260×240	1245×225	LRS3-4-65 6900lm以上	3	
			露出 10W×1	2	FAI1928 文字変更 放送中	NNF11930LE1+FK11532同等品	2		
南校舎	2階	南校2E	露出 黒板灯32W×1	2			LSS13-4-29 2900lm以上	2	
			露出 32W×2	6		LSS10-4-65 6900lm以上	6		
南校舎	2階	南校2F	埋込 32W×2	1	1260×240	1245×225	LRS3-4-65 6900lm以上	1	
南校舎	2階	南校2G	埋込 32W×2	1	1260×240	1245×225	LRS3-4-65 6900lm以上	1	
南校舎	2階	南校2廊下	埋込 32W×1	9	1260×170	1250×160	LRS6-4-30 3100lm以上	9	
南校舎	2階	南校2廊下	露出 32W×1	3			LSS9-4-30 3100lm以上	3	
南校舎	2階	ELV前廊下	埋込 20W×1	1	660×215	645×200	LRS6-2-30 3000lm以上	1	
南校舎	3階	南校3A	露出 黒板灯32W×1	2			LSS13-4-29 2900lm以上	2	
			埋込 32W×2	6	1260×240	1245×225	LRS3-4-65 6900lm以上	6	
南校舎	3階	南校3B	露出 黒板灯32W×1	2			LSS13-4-29 2900lm以上	2	
			埋込 32W×2	6	1260×240	1245×225	LRS3-4-65 6900lm以上	6	
南校舎	3階	南校3C	露出 黒板灯32W×1	2			LSS13-4-29 2900lm以上	2	
			埋込 32W×2	6	1260×240	1245×225	LRS3-4-65 6900lm以上	6	
南校舎	3階	南校3D	露出 黒板灯32W×1	2			LSS13-4-29 2900lm以上	2	
			埋込 32W×2	6	1260×240	1245×225	LRS3-4-65 6900lm以上	6	
南校舎	3階	南校3E	埋込 32W×2	1	1260×240	1245×225	LRS3-4-65 6900lm以上	1	
			グウライト 32Wφ170	1		LRS1-13 1300lm以上	1		
南校舎	3階	南校3F	埋込 32W×2	1	1260×240	1245×225	LRS3-4-65 6900lm以上	1	
			グウライト 32Wφ170	1		LRS1-13 1300lm以上	1		
南校舎	3階	ELV前廊下	埋込 20W×1	1	660×215	645×200	LRS6-2-30 3000lm以上	1	
南校舎	3階	南校3廊下	埋込 32W×1	9	1260×170	1250×160	LRS6-4-30 3100lm以上	9	
南校舎	4階	南校4A	露出 黒板灯32W×1	2			LSS13-4-29 2900lm以上	2	
			埋込 32W×2	6	1260×240	1245×225	LRS3-4-65 6900lm以上	6	
南校舎	4階	南校4B	露出 黒板灯32W×1	2			LSS13-4-29 2900lm以上	2	
			埋込 32W×2	6	1260×240	1245×225	LRS3-4-65 6900lm以上	6	
南校舎	4階	南校4C	露出 黒板灯32W×1	2			LSS13-4-29 2900lm以上	2	
			埋込 32W×2	6	1260×240	1245×225	LRS3-4-65 6900lm以上	6	
南校舎	4階	南校4D	露出 黒板灯32W×1	2			LSS13-4-29 2900lm以上	2	
			埋込 32W×2	6	1260×240	1245×225	LRS3-4-65 6900lm以上	6	

場 所			改修前				改修後		備 考
			照明器具	台	外形寸法	およそ開口寸法		台	
南校舎	4階	南校4E	埋込 32W×2	1	1260×240	1245×225	LRS3-4-65 6900lm以上	1	
南校舎	4階	南校4F	埋込 32W×2	1	1260×240	1245×225	LRS3-4-65 6900lm以上	1	
南校舎	4階	ELV前廊下	埋込 20W×1	1	660×215	645×200	LRS6-2-30 3000lm以上	1	
南校舎	4階	南校4廊下	埋込 32W×1	10	1260×170	1250×160	LRS6-4-30 3100lm以上	10	
屋内運動場	1階	備蓄倉庫	露出 32W×2	1			LSS10-4-65 6900lm以上	1	
屋内運動場	1階	倉庫1	露出 32W×1	1			LSS10-4-30 3100lm以上	1	
屋内運動場	1階	倉庫2	露出 32W×1	1			LSS10-4-30 3100lm以上	1	
屋内運動場	1階	軒下	グウンライト27Wφ165防水	9			LRS1RP-08 800lm以上	9	防水仕様
屋内運動場	1階	ピロティ	露出防水 32W×1	2			LSS9MP/RP-4-30 3000lm以上	2	防水仕様
			露出防水 20W×1	2			LBF3MP/RP-2-13 1300lm以上	2	防水仕様
屋内運動場	1階	屋外廊下	露出防水 32W×1	6			LSS9MP/RP-4-30 3000lm以上	6	防水仕様
屋内運動場	1階	屋内廊下	埋込 32W×1	2	1255×170	1240×155	LRS6-4-30 3100lm以上	2	
屋内運動場	1階	控室	露出 32W×1コーナー灯	2			XF430CENLE9同等品	2	
屋内運動場	1階	外壁	露出 200W×1	2			NNY20353同等品	2	防水仕様
屋内運動場	1階	外壁	露出 20W×1	1			LBF3MP/RP-2-13 1300lm以上	1	防水仕様
屋内運動場	1階	トイレ	グウンライト24Wφ170	15			LRS1-08 800lm以上	15	
屋内運動場	1階	事務室	埋込 32W×2	2	1250×250	1240×235	LRS3-4-65 6900lm以上	2	
			埋込 20W×1	1	660×215	645×200	LRS6-2-30 3000lm以上	1	
			露出 16W×1	1			LSEB7107LE1同等品	1	
屋内運動場	1階	会議室	埋込 32W×2	6	1250×250	1240×235	LRS3-4-65 6900lm以上	6	
屋内運動場	1階	玄関・廊下	埋込 32W×3	6	470×470	450×450	LRS9-4-45 4500lm以上	6	
			埋込 32W×1	1	1250×170	1235×150	LRS6-4-30 3100lm以上	1	
			埋込 20W×1	1	210×655	190×640	XLX219RENLE9同等品	1	
屋内運動場	1階	ロビー・玄関	埋込 32W×3	1	470×470	455×455	LRS9-4-45 4500lm以上	1	
			埋込 32W×1	1	1255×170	1240×155	LRS6-4-30 3100lm以上	1	
屋内運動場	2階	第27リナ	埋込 32W×2	9	1250×250	1240×235	LRS3-4-65 6900lm以上	9	
			露出 20W×1	1			LSS9-2-15 1500lm以上	1	
屋内運動場	2階	階段	埋込 20W×2	1	655×325	640×315	XLX239VENLE9同等品	1	
			埋込 32W×2	2	1250×250	1240×235	LRS3-4-65 6900lm以上	2	ローリングタワー4段必要
給食室	1階	調理室	露出 32W×2 防水・ガード付	12			XLW463KENZ同等品 6900lm以上	12	防水仕様
			露出防水 32W×2	10			LSS10MP/RP-4-64 6400lm以上	10	防水仕様
給食室	1階	洗浄室	露出防水 32W×2	8			LSS10MP/RP-4-64 6400lm以上	8	防水仕様

