

配置図


縮尺

1/1400


0 5 10 20 30 40 50 m

海岸線

〇〇〇中学校(現況図)

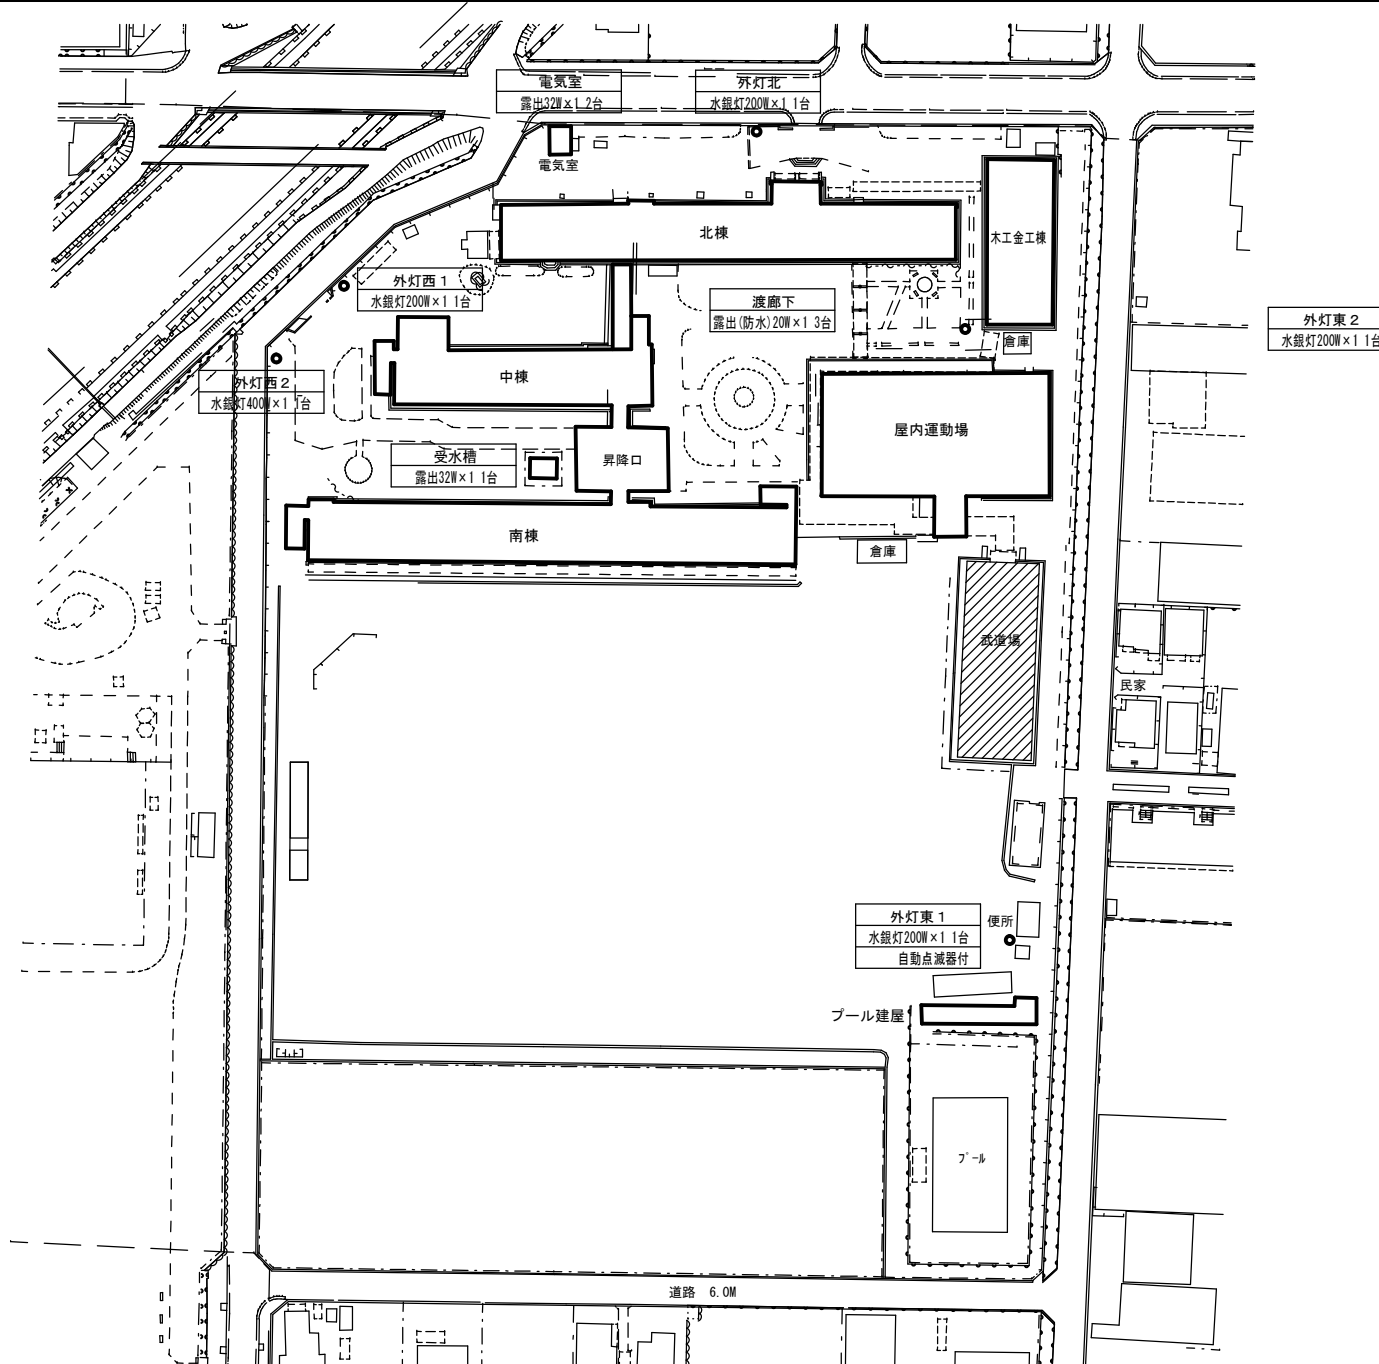

方位

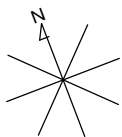


(北に矢印を付す)

学校施設課

北棟

中棟

南棟

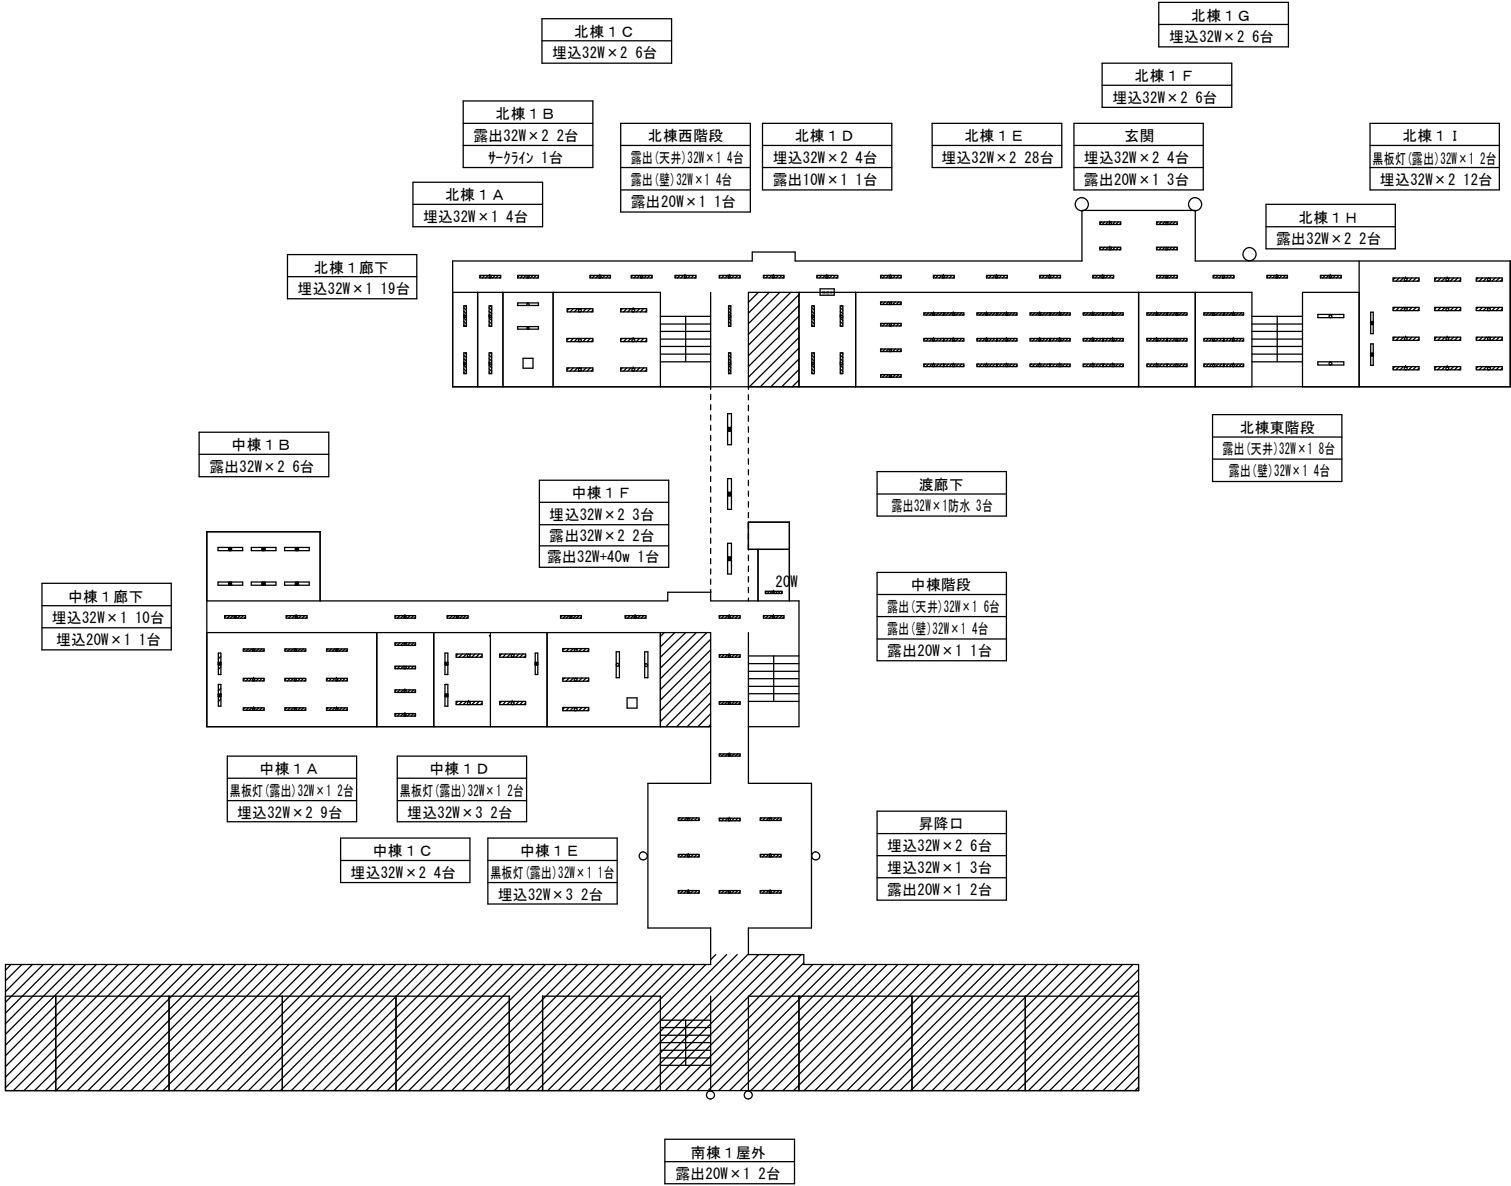


1 階平面図

北棟


中棟

南棟

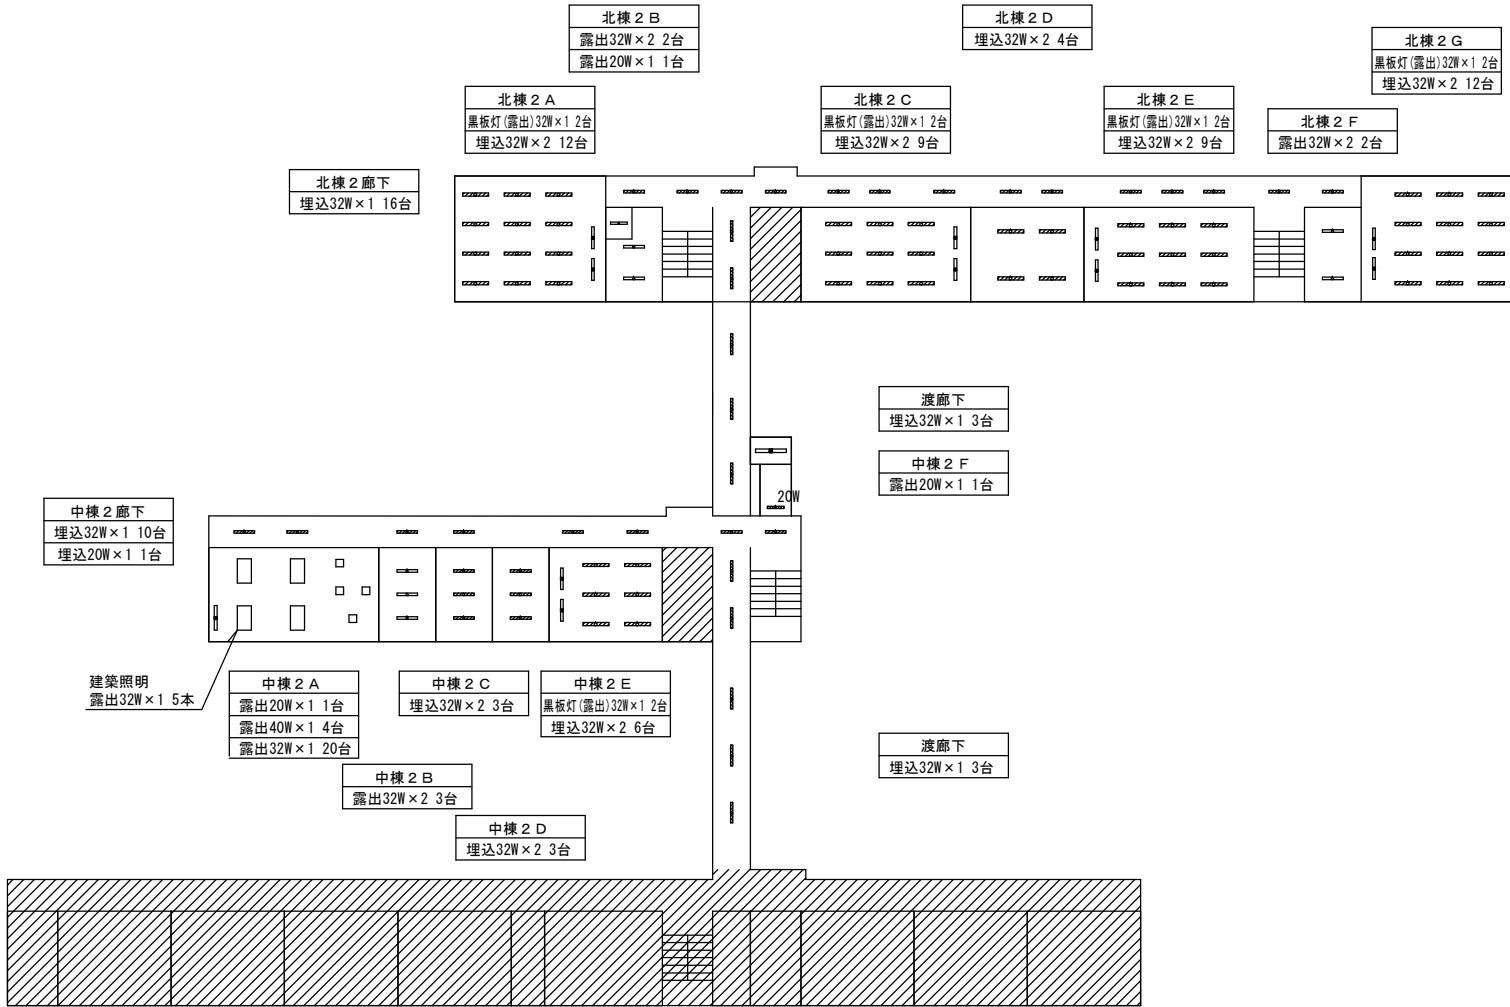


2階平面図


北棟

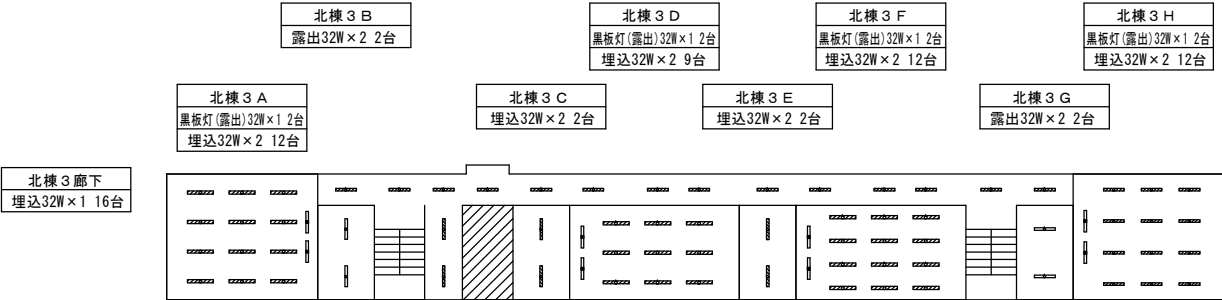


中棟

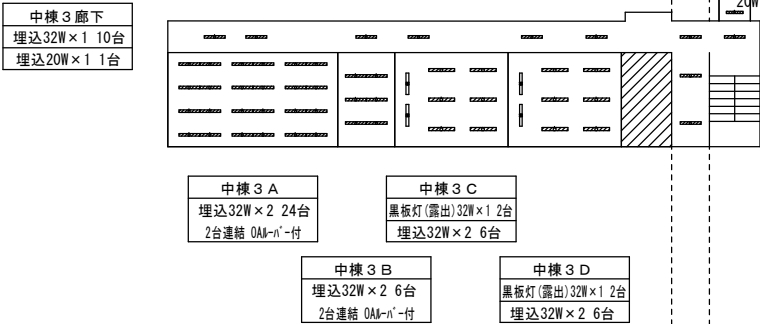


南棟

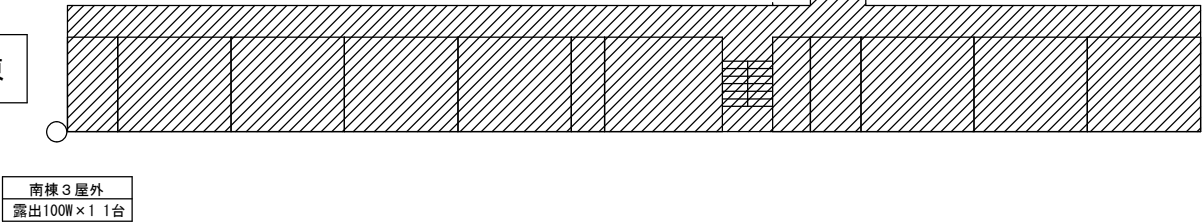

3 階平面図

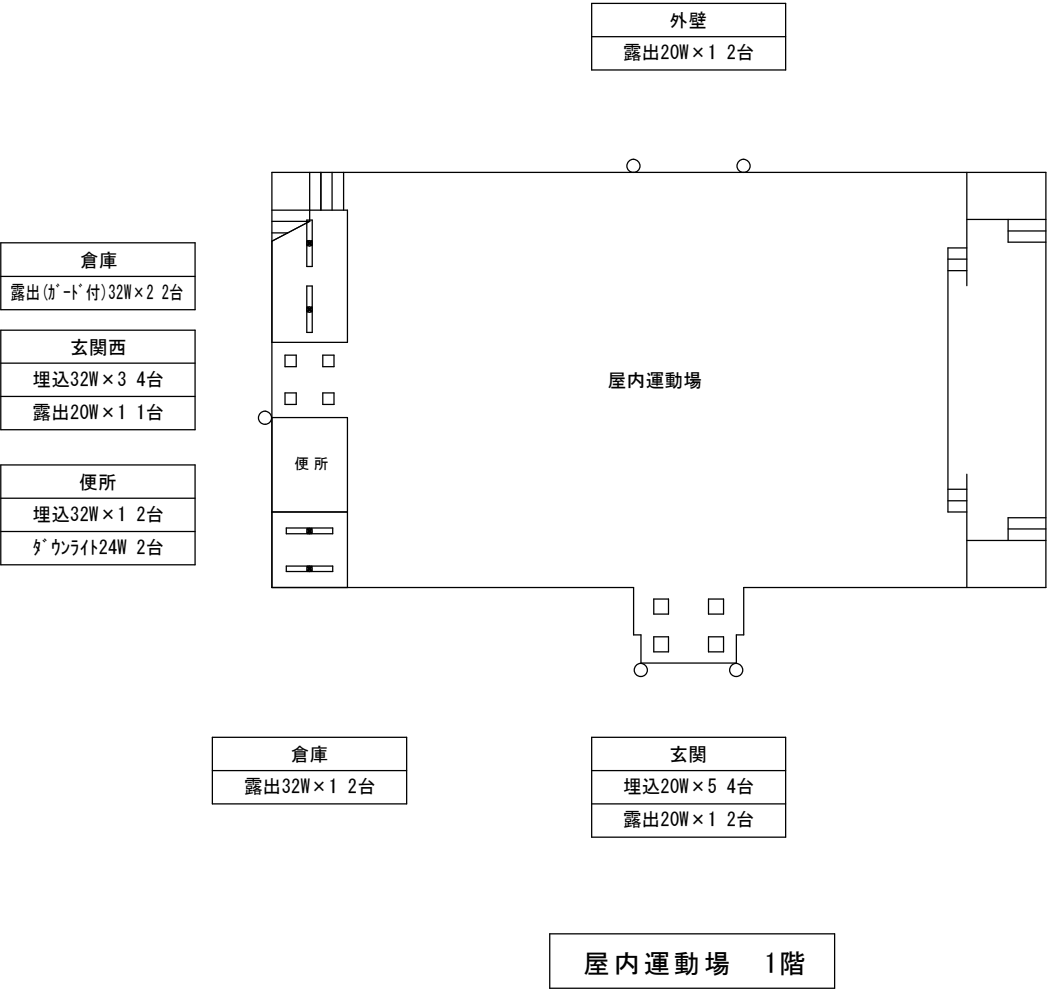

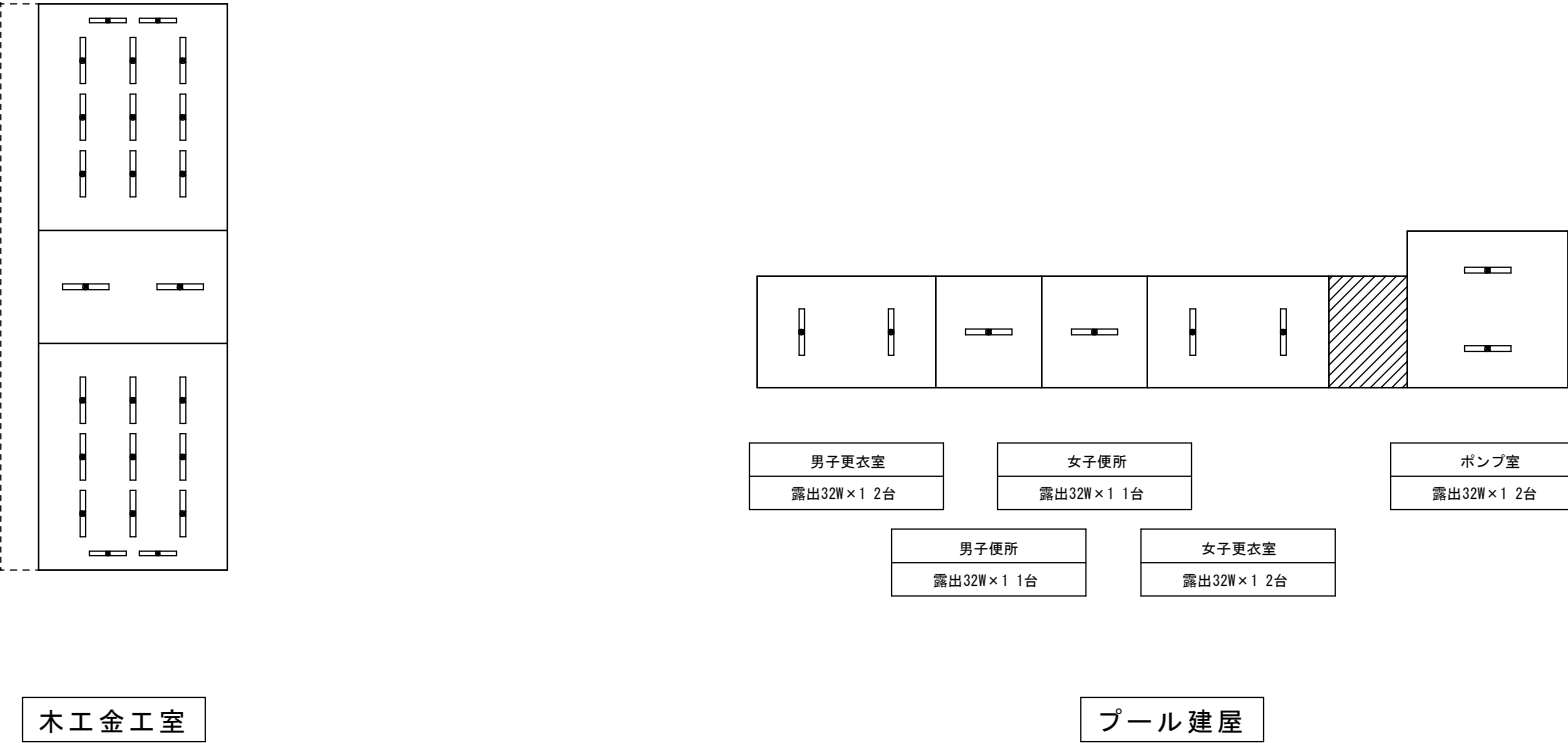

場 所			改修前				改修後		備 考
			照明器具	台	外形寸法	およそ開口寸法	台		
北棟	1階	北棟1A	埋込 32W×1	4	1255×175	1240×160	LRS6-4-30 3100lm以上	4	
北棟	1階	北棟1B	露出 32W×2	2			LSS10-4-65 6900lm以上	2	
			サークライン	1	角型ﾌﾞﾙｽｲｯﾁ付		LGC45120同等品	1	
北棟	1階	北棟1C	埋込 32W×2	6	1255×240	1240×230	LRS3-4-65 6900lm以上	6	
北棟	1階	北棟1D	埋込 32W×2	4	1255×245	1240×230	LRS3-4-65 6900lm以上	4	
			露出 10W×1	1	FA11928文字変更 放送中		NNF11930LE1+FK11532	1	同等品
北棟	1階	北棟1E	埋込 32W×2	28	1255×245	1240×230	LRS3-4-65 6900lm以上	28	
北棟	1階	北棟1F	埋込 32W×2	6	2連結 2510×240	2500×230	LRS3-4-65 6900lm以上	6	
北棟	1階	北棟1G	埋込 32W×2	6	1255×245	1240×230	LRS3-4-65 6900lm以上	6	
北棟	1階	北棟1H	露出 32W×2	2			LSS10-4-65 6900lm以上	2	
北棟	1階	北棟1I	露出 黒板灯32W×1	2			LSS13-4-29 2900lm以上	2	
			埋込 32W×2	12	1255×245	1240×230	LRS3-4-65 6900lm以上	12	
北棟	1階	玄関	埋込 32W×2	4	1255×245	1240×230	LRS3-4-65 6900lm以上	4	
			露出 20W×1	3			LBF3MP/RP-2-13 1300lm以上	3	防水仕様
北棟	1階	廊下	埋込 32W×1	19	1255×175	1240×160	LRS6-4-30 3100lm以上	19	
北棟	1階	北棟西階段	露出(天井) 32W×1	4			LSS9-4-30 3100lm以上	4	
			露出(壁) 32W×1	4			XFX430CENLE9同等品	4	
			露出 20W×1	1			LSS9-2-15 1500lm以上	1	
北棟	1階	北棟東階段	露出(天井) 32W×1	8			LSS9-4-30 3100lm以上	8	
			露出(壁) 32W×1	4			XFX430CENLE9同等品	4	
北棟	2階	北棟2A	露出 黒板灯32W×1	2			LSS13-4-29 2900lm以上	2	
			埋込 32W×2	12	1260×240	1245×225	LRS3-4-65 6900lm以上	12	
北棟	2階	北棟2B	露出 32W×2	2			LSS10-4-65 6900lm以上	2	
			露出 20W×1	1			LSS9-2-15 1500lm以上	1	
北棟	2階	北棟2C	露出 黒板灯32W×1	2			LSS13-4-29 2900lm以上	2	
			埋込 32W×2	9	1260×240	1245×225	LRS3-4-65 6900lm以上	9	
北棟	2階	北棟2D	埋込 32W×2	4	1260×240	1245×225	LRS3-4-65 6900lm以上	4	
北棟	2階	北棟2E	露出 黒板灯32W×1	2			LSS13-4-29 2900lm以上	2	
			埋込 32W×2	9			LRS3-4-65 6900lm以上	9	
北棟	2階	北棟2F	露出 32W×2	2			LSS10-4-65 6900lm以上	2	
北棟	2階	北棟2G	露出 黒板灯32W×1	2			LSS13-4-29 2900lm以上	2	
			埋込 32W×2	12	1260×240	1245×225	LRS3-4-65 6900lm以上	12	
北棟	2階	廊下	埋込 32W×1	16	1255×170	1240×160	LRS6-4-30 3100lm以上	16	

場 所			改修前			改修後		備 考
			照明器具	台	外形寸法	およそ開口寸法	台	
北棟	3階	北棟3A	露出 黒板灯32W×1	2			LSS13-4-29 2900lm以上	2
			埋込 32W×2	12	1255×240	1240×230	LRS3-4-65 6900lm以上	12
北棟	3階	北棟3B	露出 32W×2	2			LSS10-4-65 6900lm以上	2
北棟	3階	北棟3C	埋込 32W×2	2	1255×240	1240×230	LRS3-4-65 6900lm以上	2
北棟	3階	北棟3D	露出 黒板灯32W×1	2			LSS13-4-29 2900lm以上	2
			埋込 32W×2	9	1255×240	1240×230	LRS3-4-65 6900lm以上	9
北棟	3階	北棟3E	埋込 32W×2	2	1255×240	1240×230	LRS3-4-65 6900lm以上	2
北棟	3階	北棟3F	露出 黒板灯32W×1	2			LSS13-4-29 2900lm以上	2
			埋込 32W×2	12	1255×240	1240×230	LRS3-4-65 6900lm以上	12
北棟	3階	北棟3G	露出 32W×2	2	1255×240	1240×230	LSS10-4-65 6900lm以上	2
北棟	3階	北棟3H	露出 黒板灯32W×1	2			LSS13-4-29 2900lm以上	2
			埋込 32W×2	12	1255×240	1240×230	LRS3-4-65 6900lm以上	12
北棟	3階	廊下	埋込 32W×1	16	1255×170	1240×160	LRS6-4-30 3100lm以上	16
中棟	1階	中棟1A	露出 黒板灯32W×1	2			LSS13-4-29 2900lm以上	2
			埋込 32W×2	9	1260×240	1245×230	LRS3-4-65 6900lm以上	9
中棟	1階	中棟1B	露出 32W×2	6			LSS10-4-65 6900lm以上	6
中棟	1階	中棟1C	埋込 32W×2	4	1260×240	1245×230	LRS3-4-65 6900lm以上	4
中棟	1階	中棟1D	露出 黒板灯32W×1	2			LSS13-4-29 2900lm以上	2
			埋込 32W×3	2	1250×370 FHA43700PHI	1240×360	XFX400VENLE9加工	2
中棟	1階	中棟1E	露出 黒板灯32W×1	1			LSS13-4-29 2900lm以上	1
			埋込 32W×3	2	1250×370 FHA43700PHI	1240×360	XFX400VENLE9加工	2
中棟	1階	中棟1F	埋込 32W×2	3	1260×240	1245×230	LRS3-4-65 6900lm以上	3
			露出 32W×2	2			LSS10-4-65 6900lm以上	2
			露出 32W+40W	1			LGB12622LE1同等品	1
中棟	1階	階段	露出(天井) 32W×1	6			LSS9-4-30 3100lm以上	6
			露出(壁) 32W×1	4			XFX430CENLE9同等品	4
			露出 20W×1	1			LSS9-2-15 1500lm以上	1
中棟	1階	渡廊下	露出防水 32W×1	3			LSS9MP/RP-4-30 3000lm以上	3 防水仕様
中棟	1階	昇降口	埋込 32W×2	6	1260×240	1245×230	LRS3-4-65 6900lm以上	6
			埋込 32W×1	3	1260×240	1245×230	LRS3-4-30 3100lm以上	3
			露出 20W×1	2			LBF3MP/RP-2-13 1300lm以上	2 防水仕様
中棟	1階	廊下	埋込 32W×1	10	1260×170	1245×160	LRS6-4-30 3100lm以上	10
			埋込 20W×1	1	660×215	630×185	XLX219RENLE9同等品	1

場 所			改修前			改修後		備 考
			照明器具	台	外形寸法	およそ開口寸法	台	
中棟	2階	中棟2A	露出 20W×1	1			LSS9-2-15 1500lm以上	1
			露出 40W×1	4	520×520		LGB53026LE1同等品	4
			露出 32W×1	20			NNF41030JLT9+LDL40SN1426	20 同等品
中棟	2階	中棟2B	露出 32W×2	3			NNFW42500K同等品	3
中棟	2階	中棟2C	埋込 32W×2	2	1260×330	1200×270	XLX469UENLE9+リニエールプレート	2 同等品 T3CP24575-K
			埋込 32W×2	1	1260×235	1245×220	LRS3-4-65 6900lm以上	1
中棟	2階	中棟2D	埋込 32W×2	3	1260×235	1245×220	LRS3-4-65 6900lm以上	3
中棟	2階	中棟2E	露出 黒板灯32W×1	2			LSS13-4-29 2900lm以上	2
			埋込 32W×2	6	1260×235	1245×220	LRS3-4-65 6900lm以上	6
中棟	2階	中棟2F	露出 20W×1	1			LSS9-2-15 1500lm以上	1
中棟	2階	廊下	埋込 32W×1	10	1255×170	1240×160	LRS6-4-30 3100lm以上	10
			埋込 20W×1	1	660×210	645×200	XLX219RENLE9同等品	1
中棟	2階	渡廊下	埋込 32W×1	3	1255×170	1240×160	LRS6-4-30 3100lm以上	3
中棟	2階	渡廊下	埋込 32W×1	3	1255×170	1240×160	LRS6-4-30 3100lm以上	3
中棟	3階	中棟3A	埋込 32W×2	24	2台連結0AⅡ-Ⅱ'- 2520×325	2510×310	LRS3-4-65 6900lm以上	24
中棟	3階	中棟3B	埋込 32W×2	6	2台連結0AⅡ-Ⅱ'- 2520×325	2510×310	LRS3-4-65 6900lm以上	6
中棟	3階	中棟3C	露出 黒板灯32W×1	2			LSS13-4-29 2900lm以上	2
			埋込 32W×2	6	1260×240	1245×230	LRS3-4-65 6900lm以上	6
中棟	3階	中棟3D	露出 黒板灯32W×1	2			LSS13-4-29 2900lm以上	2
			埋込 32W×2	6	1260×240	1245×230	LRS3-4-65 6900lm以上	6
中棟	3階	廊下	埋込 32W×1	10	1260×170	1245×160	LRS6-4-30 3100lm以上	10
			埋込 20W×1	1	660×215	645×200	XLX219RENLE9同等品	1
南棟	1階	屋外	露出 20W×1	2			LBF3MP/RP-2-13 1300lm以上	2 防水仕様
南棟	3階	屋外	露出 100W×1	1			NYS15141KLE9+DYDX4086	1 防水仕様 高所作業車9m程度
木工金工	1階	木工室	露出 32W×2	9			LSS10-4-65 6900lm以上	9
			露出 黒板灯32W×1	2			LSS13-4-29 2900lm以上	2
木工金工	1階	準備室	露出 32W×2	2			LSS10-4-65 6900lm以上	2
木工金工	1階	金工室	露出 32W×2	9			LSS10-4-65 6900lm以上	9
			露出 黒板灯32W×1	2			LSS13-4-29 2900lm以上	2
屋内運動場	1階	玄関	埋込 20W×5	4	650×650	640×640	NNF57500JLT9同等品	4
			露出 20W×1	2			LBF3MP/RP-2-13 1300lm以上	2 防水仕様
屋内運動場	1階	倉庫	露出 32W×1	2			LSS10-4-30 3100lm以上	2
屋内運動場	1階	便所	グーライイト24Wφ170	2			LRS1-08 1300lm以上	2
			埋込 32W×1	2	1255×180	1240×165	LRS6-4-30 3100lm以上	2
屋内運動場	1階	玄関西	埋込 32W×3	4	470×470	450×450	LRS9-4-45 4500lm以上	4
			露出 20W×1	1			LBF3MP/RP-2-13 1300lm以上	1 防水仕様
屋内運動場	1階	倉庫	露出 32W×2ｶﾞｰﾄﾞ付	2			LSS10-4-65 6900lm以上	2
屋内運動場	1階	外壁	露出 20W×1	2			LBF3MP/RP-2-13 1300lm以上	2 防水仕様

[illegible]