

## サインの設置について

姫路市立ひめじスーパーアリーナの愛称の表示（サインの設置）に当たっては、次の基準を満たすものとします。

なお、具体的な表示内容、方法等は提案書にて提示いただき、優先交渉者に決定した後、詳細について協議します。

### 1 掲出場所

サインは、「5 設置箇所」に示す 2 箇所に設置してください。

### 2 数量及び表示面積

表示面積は、「施設名称サインA」は 20 m<sup>2</sup>以下、「施設名称サインB」は 10 m<sup>2</sup>以下とします。

- ・ 例示におけるサインの面積は、それぞれ「a × b」の値とします。
- ・ 施設名称サインの下地にパネルを使用し、かつ、パネルの面積がサインの面積よりも大きい場合は、パネルの面積が表示面積となります。

※詳細は、【施設名称サインA（連絡通路屋根上・内照式）仕様】【施設名称サインB（壁面・内照式）仕様】を参照ください。

### 3 色彩

- ・ 彩度の高い色の色数は、2 色以下とします。
- ・ 地色に彩度の高い色を使用する場合の地色部分の面積は、当該表示面の面積の 2 分の 1 以下とします（色数が 3 色以下の場合を除く）。

※彩度の高い色とは、マンセル表色系の彩度 10 以上の色とします。


### 4 その他

- ・ 各施設名称サインともに、内照式のサインとしてください。
- ・ 参考図で示す範囲（黒字）までは、本スポーツ施設事業者にて施工しますので、範囲外（赤字）をネーミングライツスポンサーで施工してください。
- ・ 建築物や周辺景観と調和するよう配慮してください。
- ・ ネオンサイン等の使用、光源の点滅は禁止します。

※形状及び意匠については、優先交渉者決定後の協議において最終的に決定するため、必ずしも提案いただいたとおりに製作できる訳ではありません。

※例示以外の箇所への愛称設置については、優先交渉者決定後の協議において決定します。

5 設置箇所

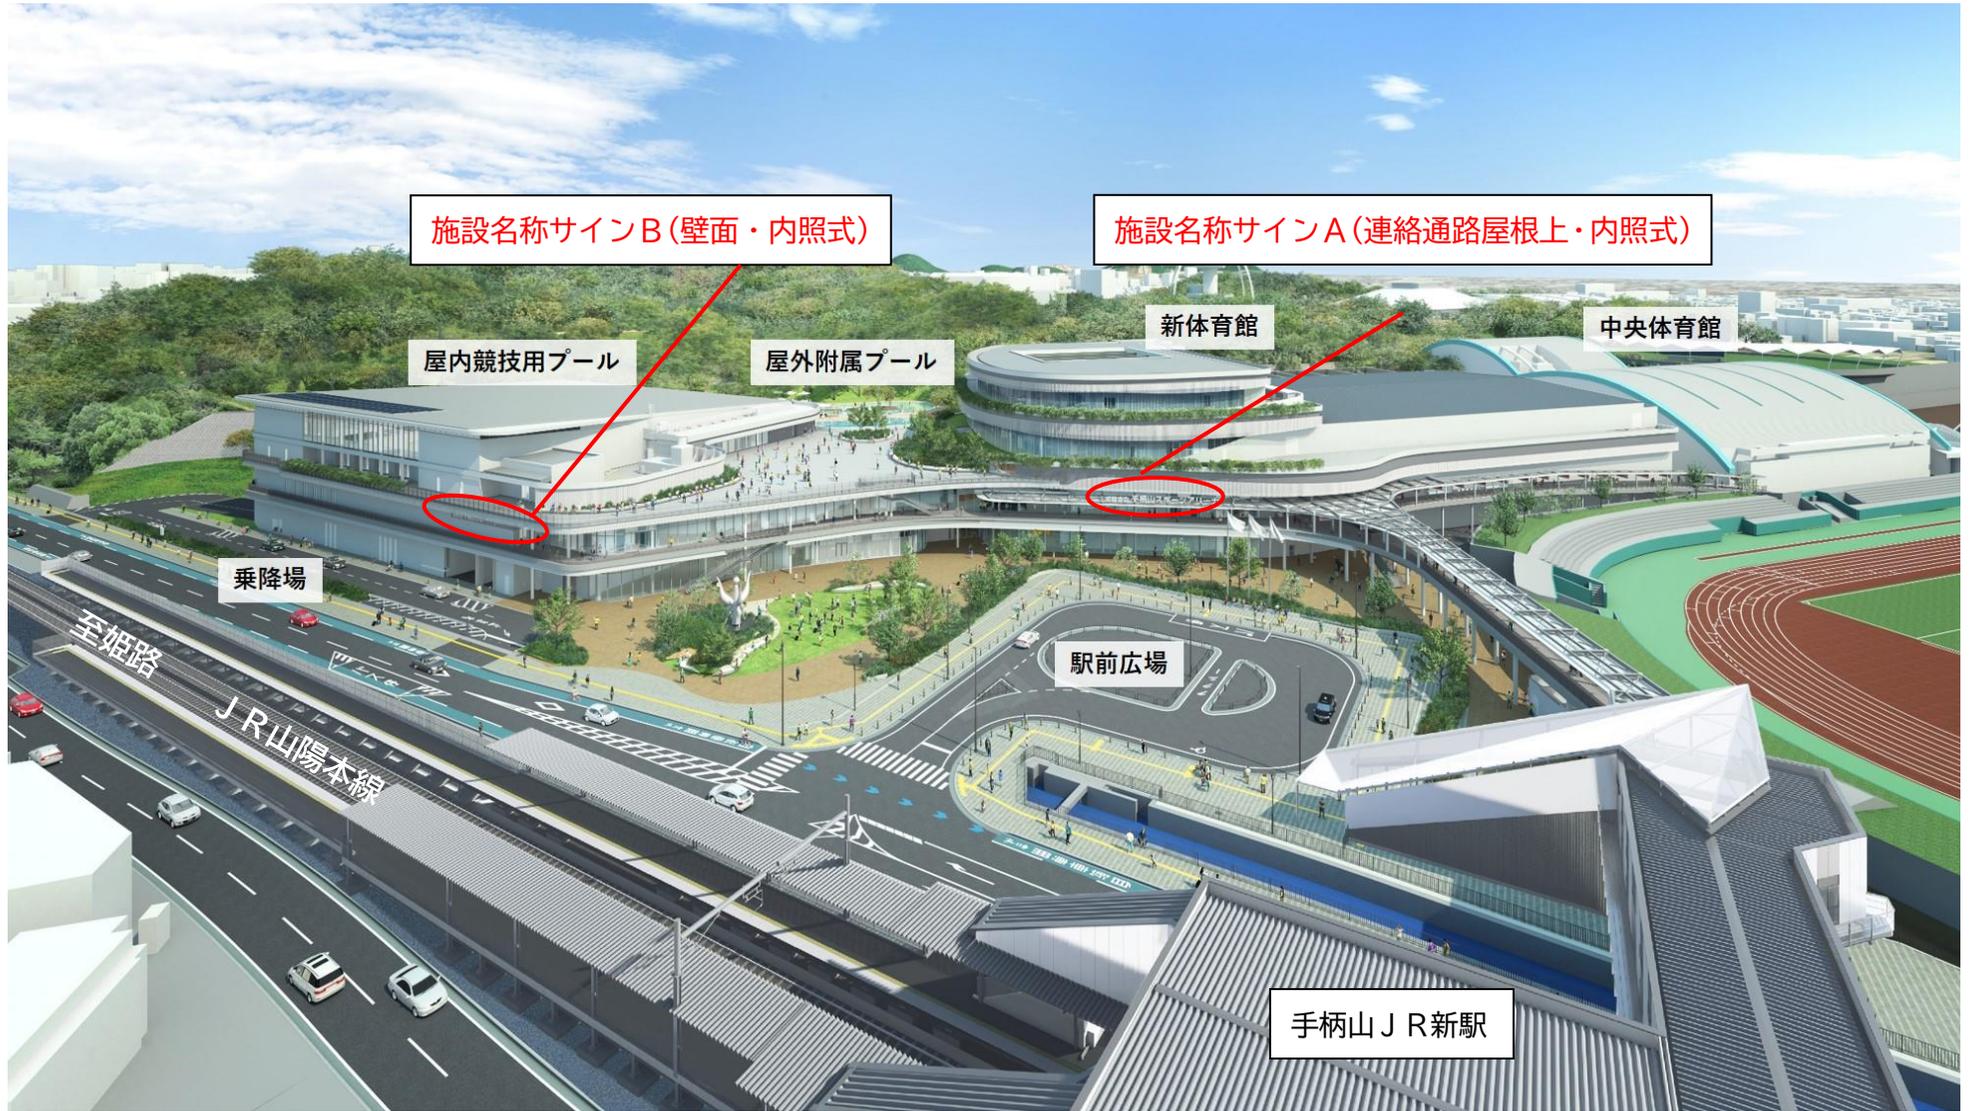

【施設名称サインA・B イメージ図】




【施設名称サインA（連絡通路屋根上・内照式） イメージ図】



【施設名称サインB（壁面・内照式 イメージ図）】



【施設名称サイン A (連絡通路屋根上・内照式)仕様】

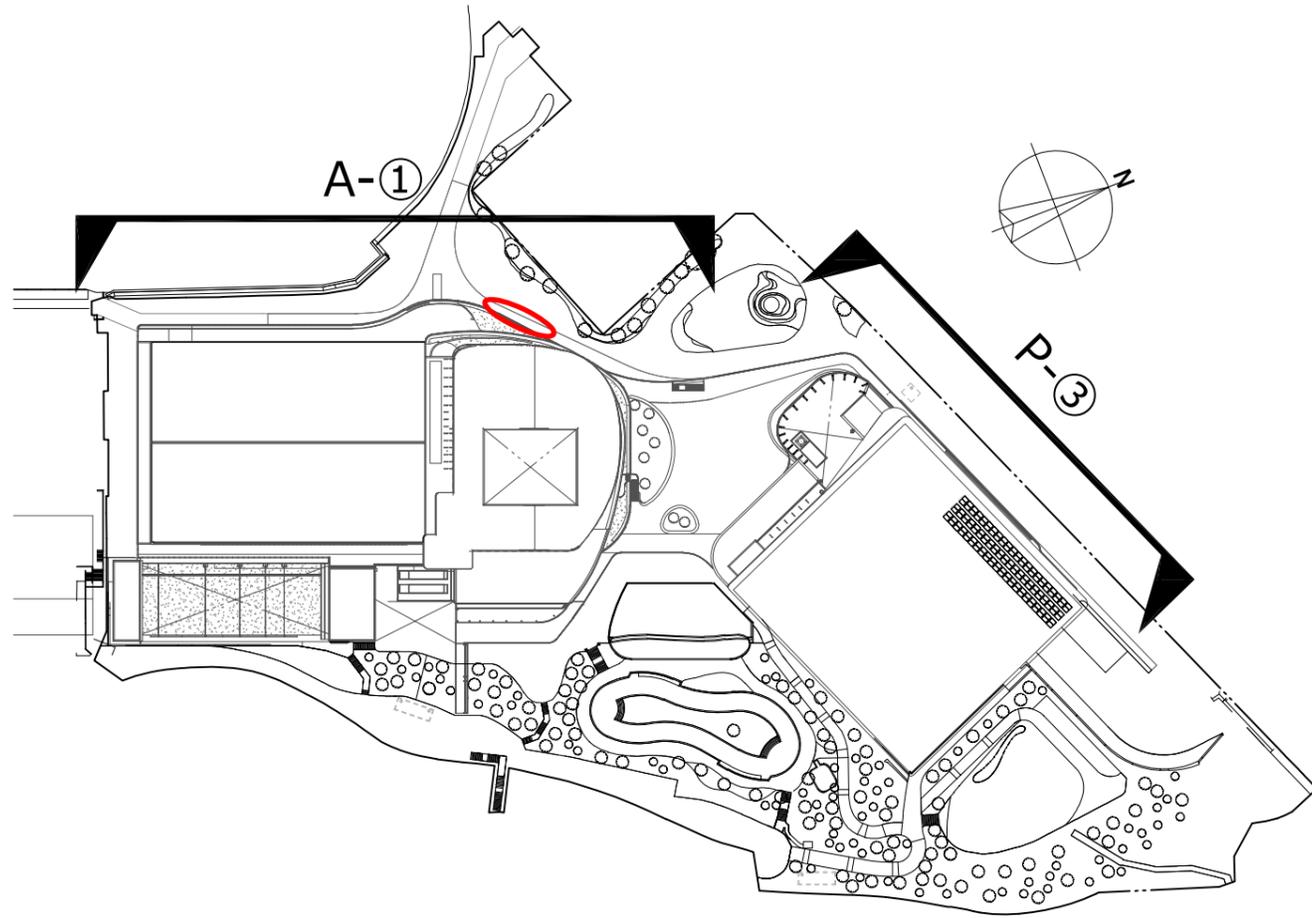


平面図


姫路市立ひめじスーパーアリーナ **a** **b**

施設名称サイン A (連絡通路屋根上・内照式) について

- ・表示面積 20㎡ とすること
- ・詳細はネーミングライツ工事区分図(施設名称サイン A) のとおり





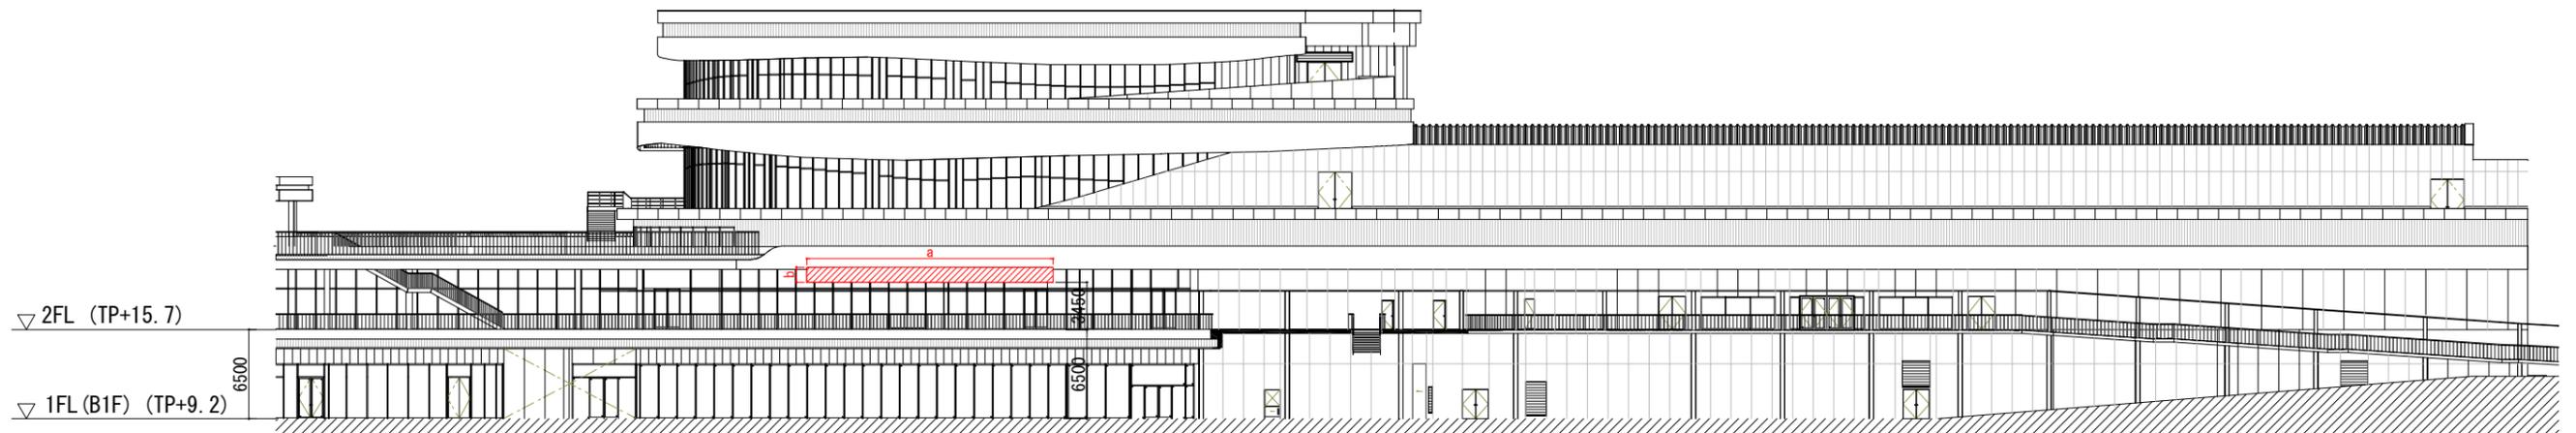


立面図A-① 1:500

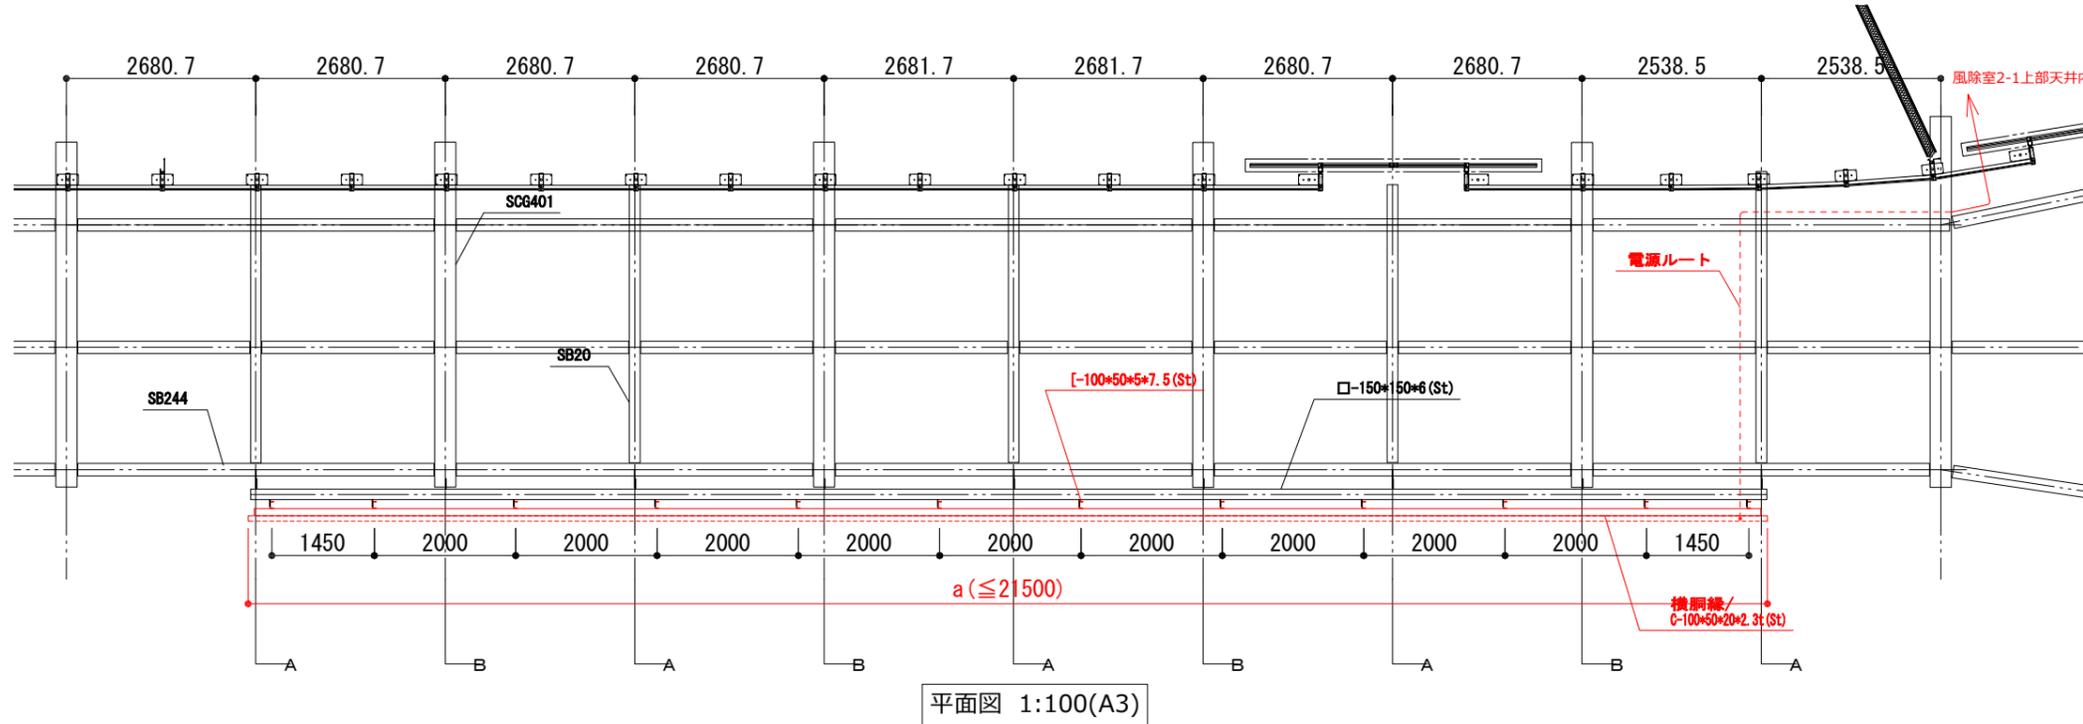


施設名称サインAのサイズの上限は  
a(横幅) 2150、b(高さ) 1100までとする

参考例の場合：  
表示面積 = サインの面積 20㎡

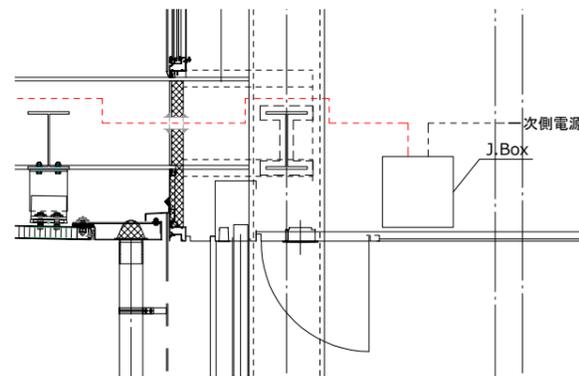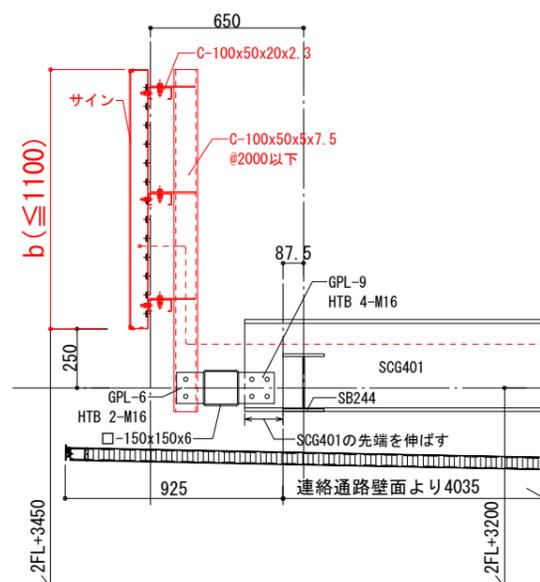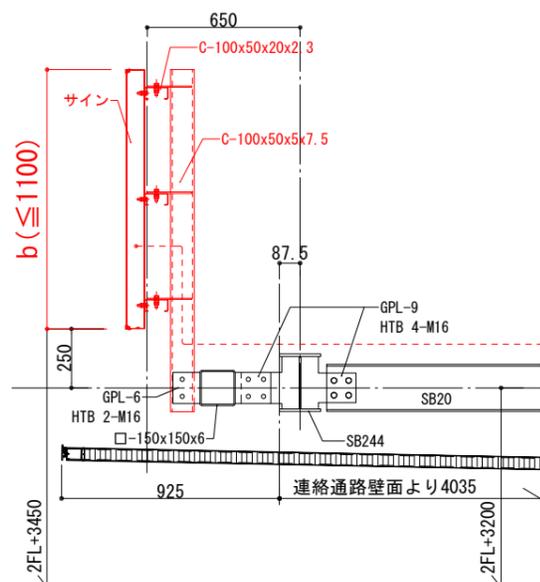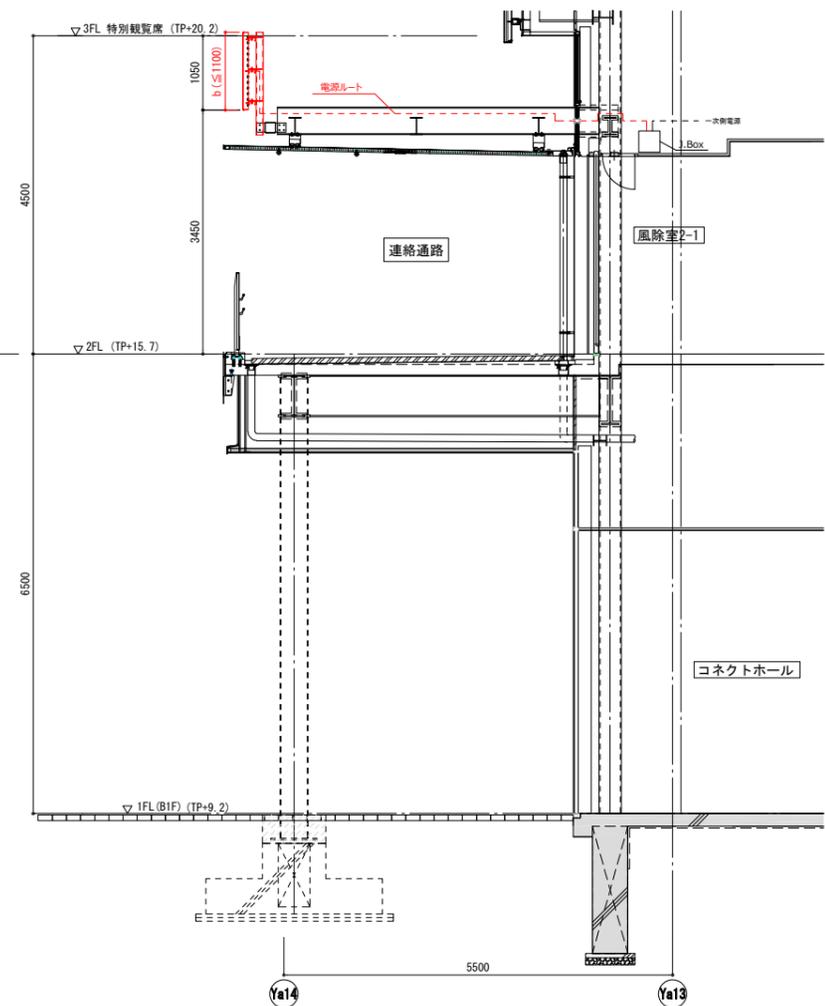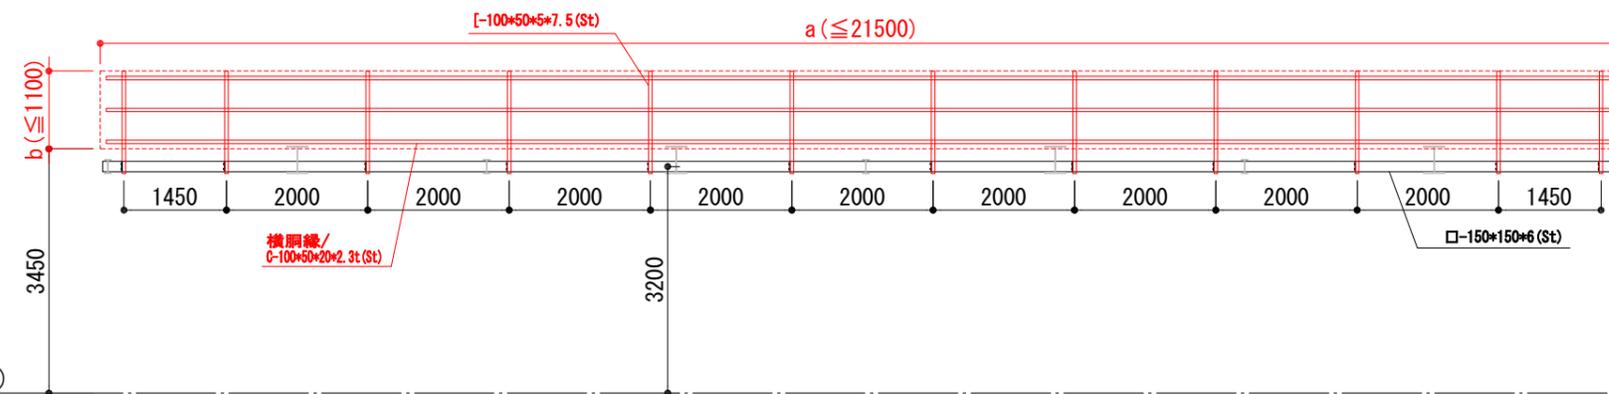

下地工事区分  
 — : スポーツ施設事業者工事  
 — : ネーミングライツ工事(参考例)

# 【施設名称サインB (壁面・内照式)仕様】

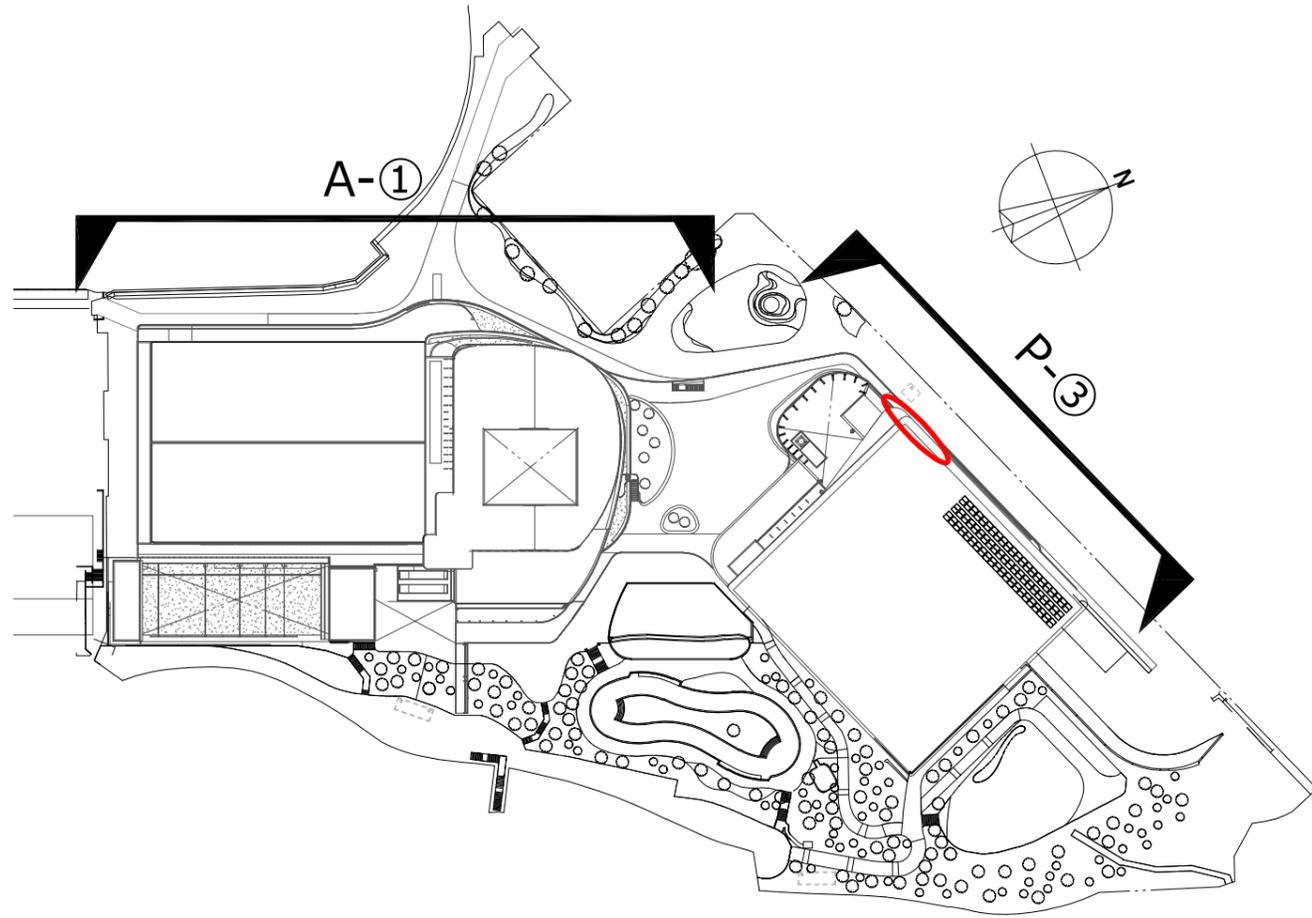


平面図

## 姫路市立ひめじスーパーアリーナ **a** **b**

施設名称サインB (壁面・内照式) について


- ・ 表示面積 10m<sup>2</sup> とすること
- ・ 詳細はネーミングライツ工事区分図(施設名称サインB)のとおり

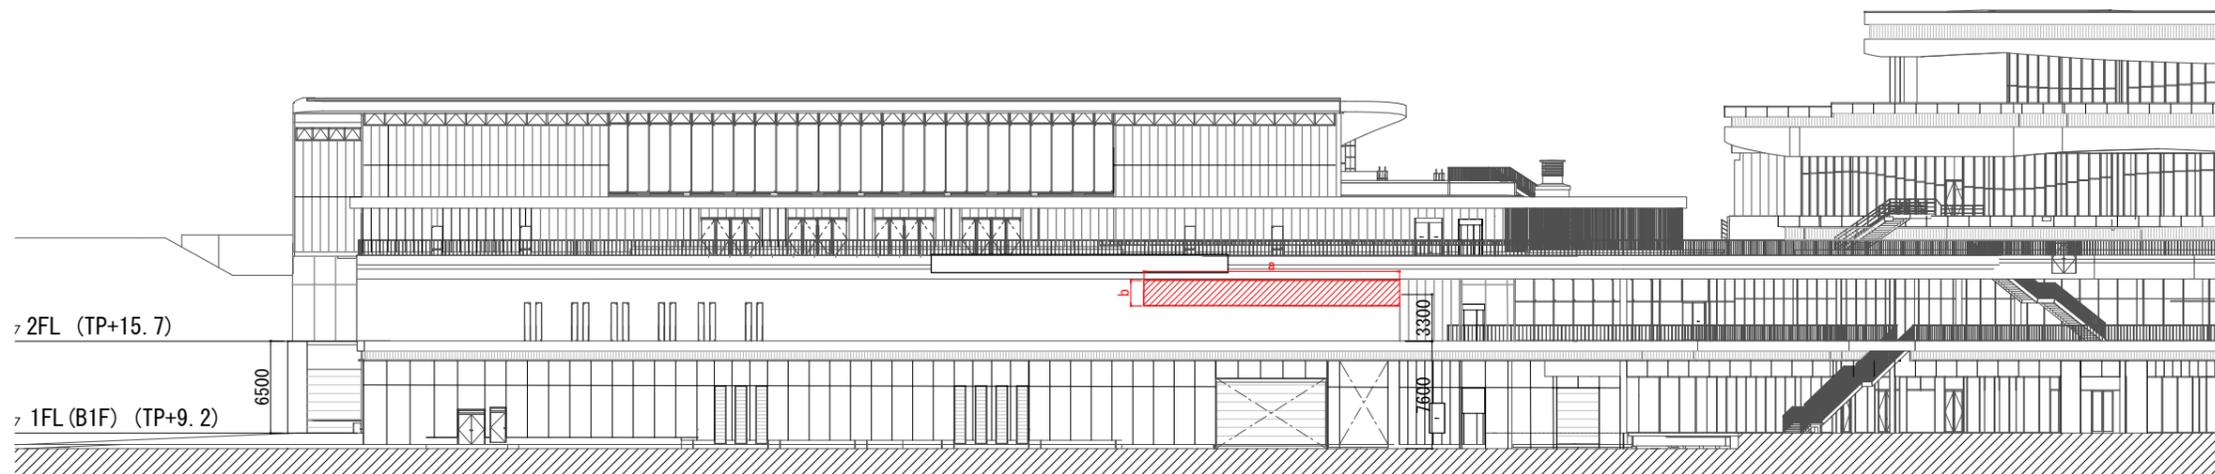


立面図P-③ 1:500

# ネーミングライツ工事区分図(施設名称サインB)


施工できるように軒天下から200以上あけること  
 人が触れないようにサイン下限を2FL+2500以上とすること  
 電源スリーブを隠す位置でサインを計画すること

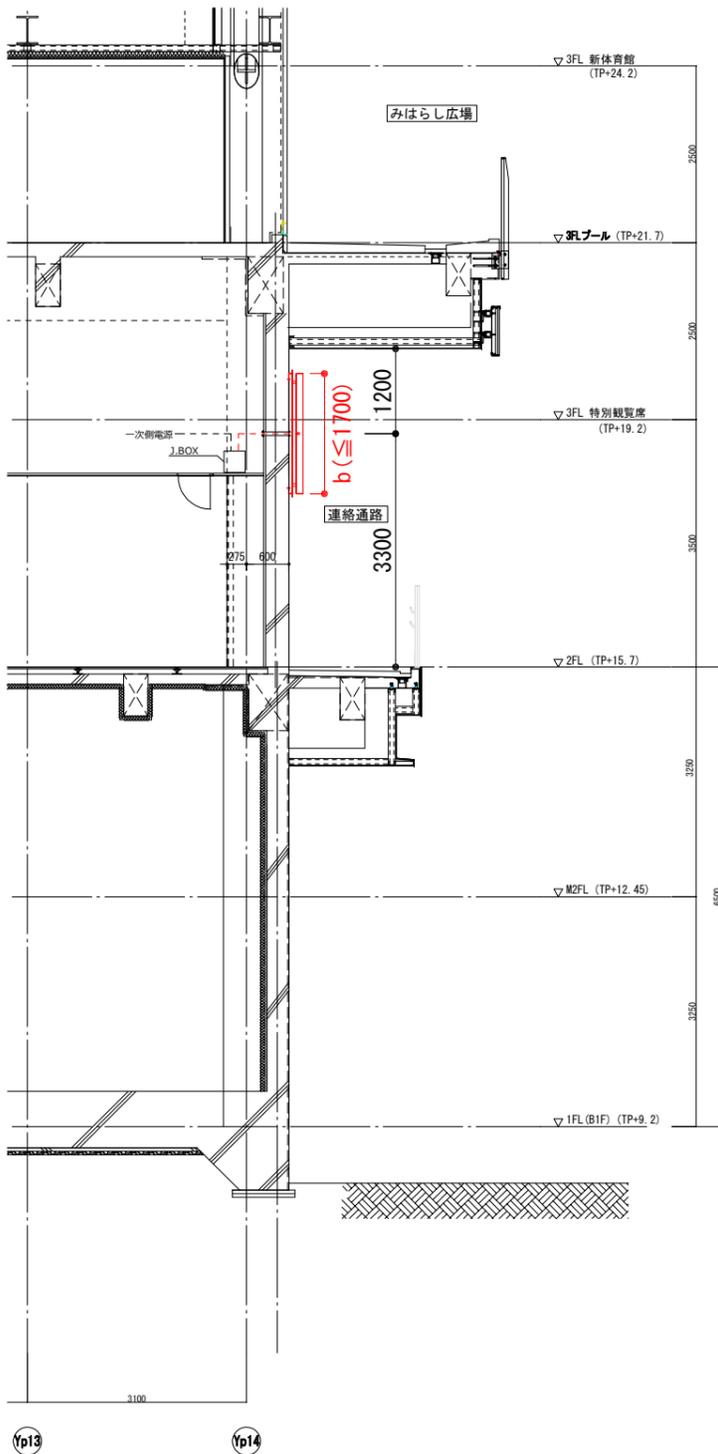

断面図 1:100(A3)

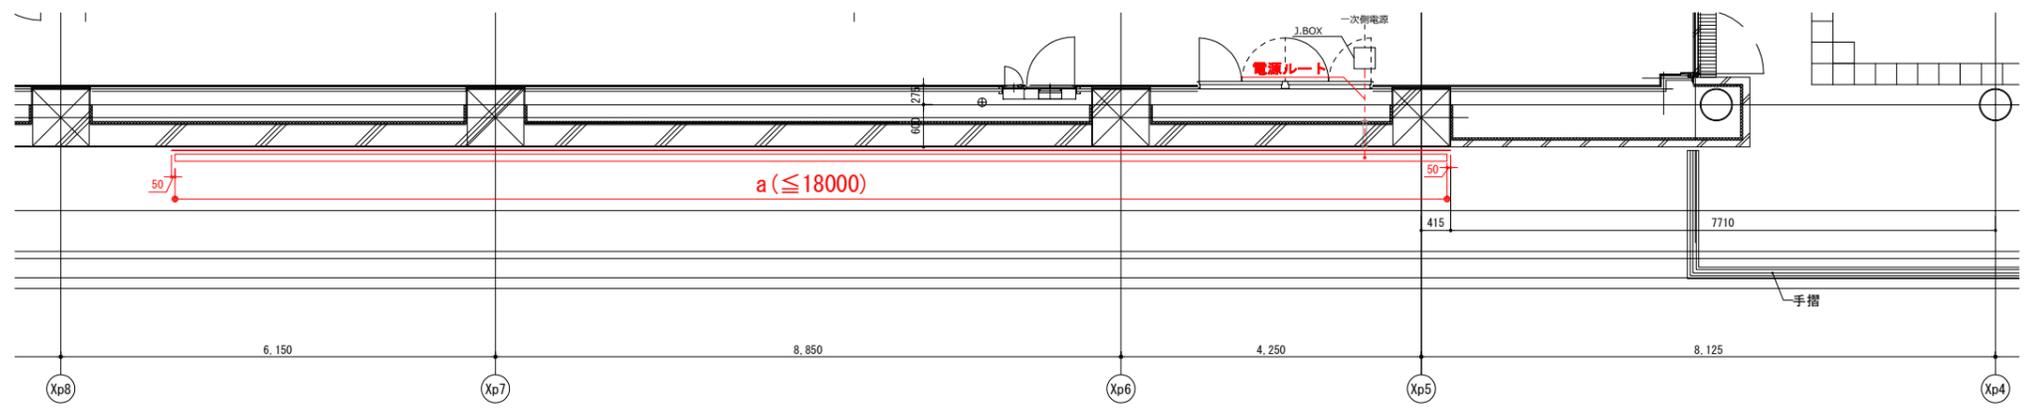


平面図 1:100(A3)

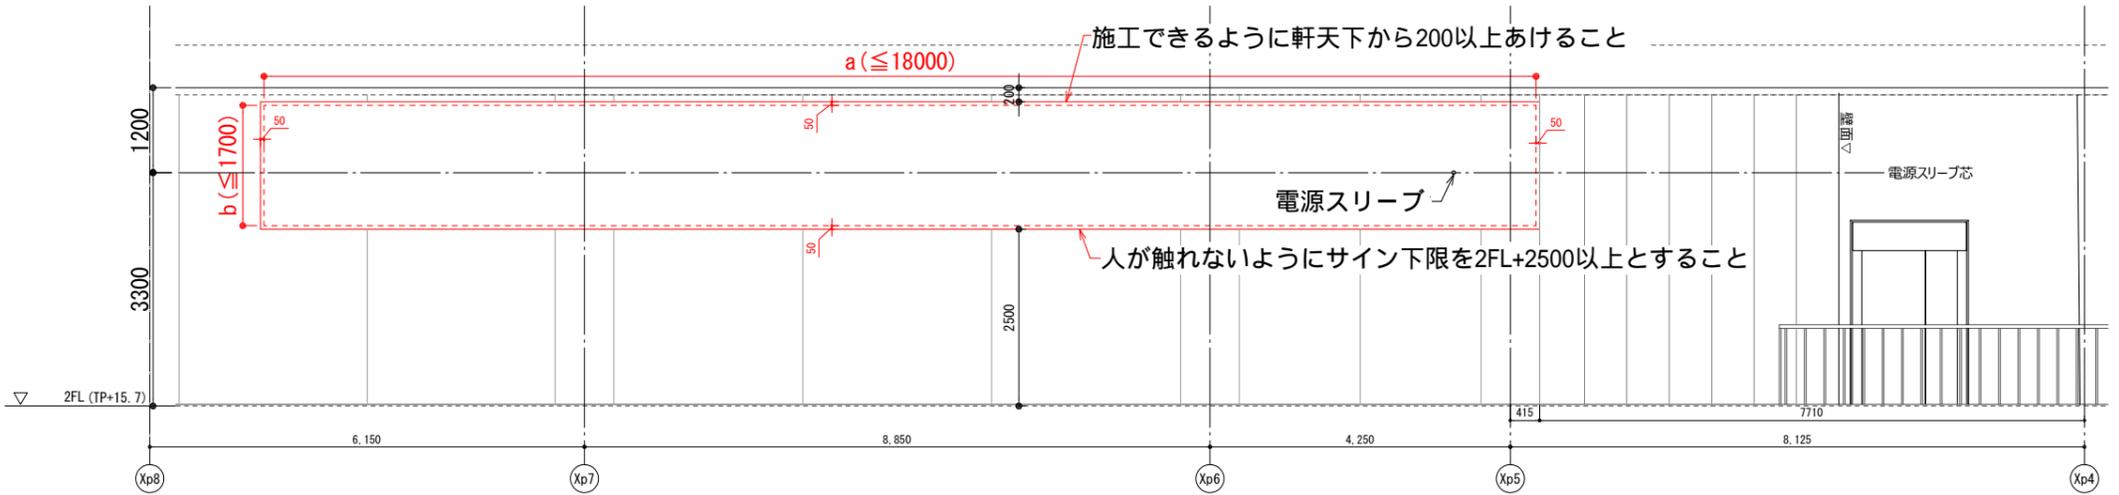

正面図 1:100(A3)

施設名称サインBのサイズの上限は、  
 a(横幅) 18000、b(高さ) 1700までとする

参考例の場合：  
 表示面積 = アルミパネルの面積 10m<sup>2</sup>

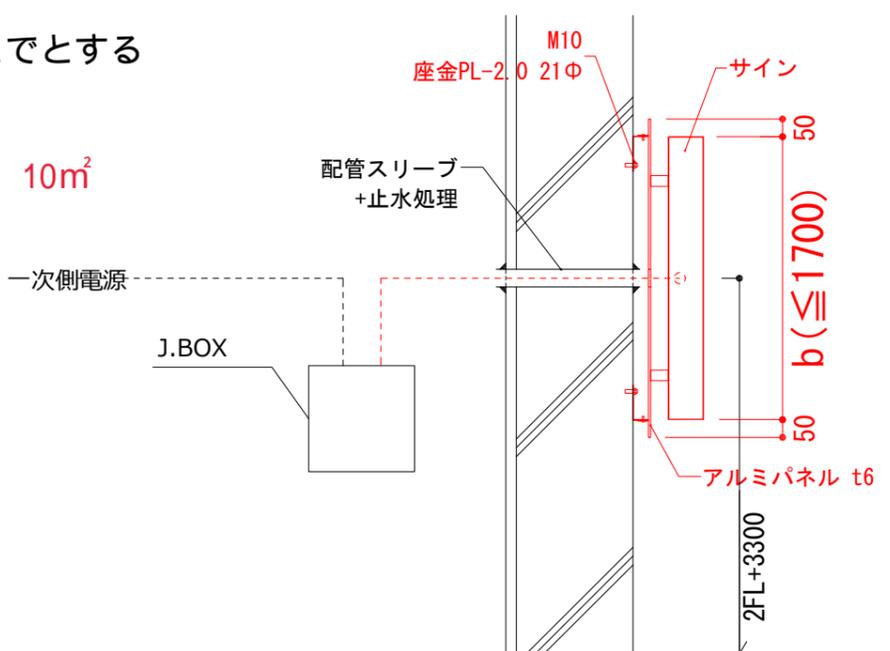

断面詳細図 1:20(A3)

下地工事区分  
 — : スポーツ施設事業者工事  
 — : ネーミングライツ工事(参考例)