


自動販売機設置位置図（船津公園ふれあいの館 1 階）

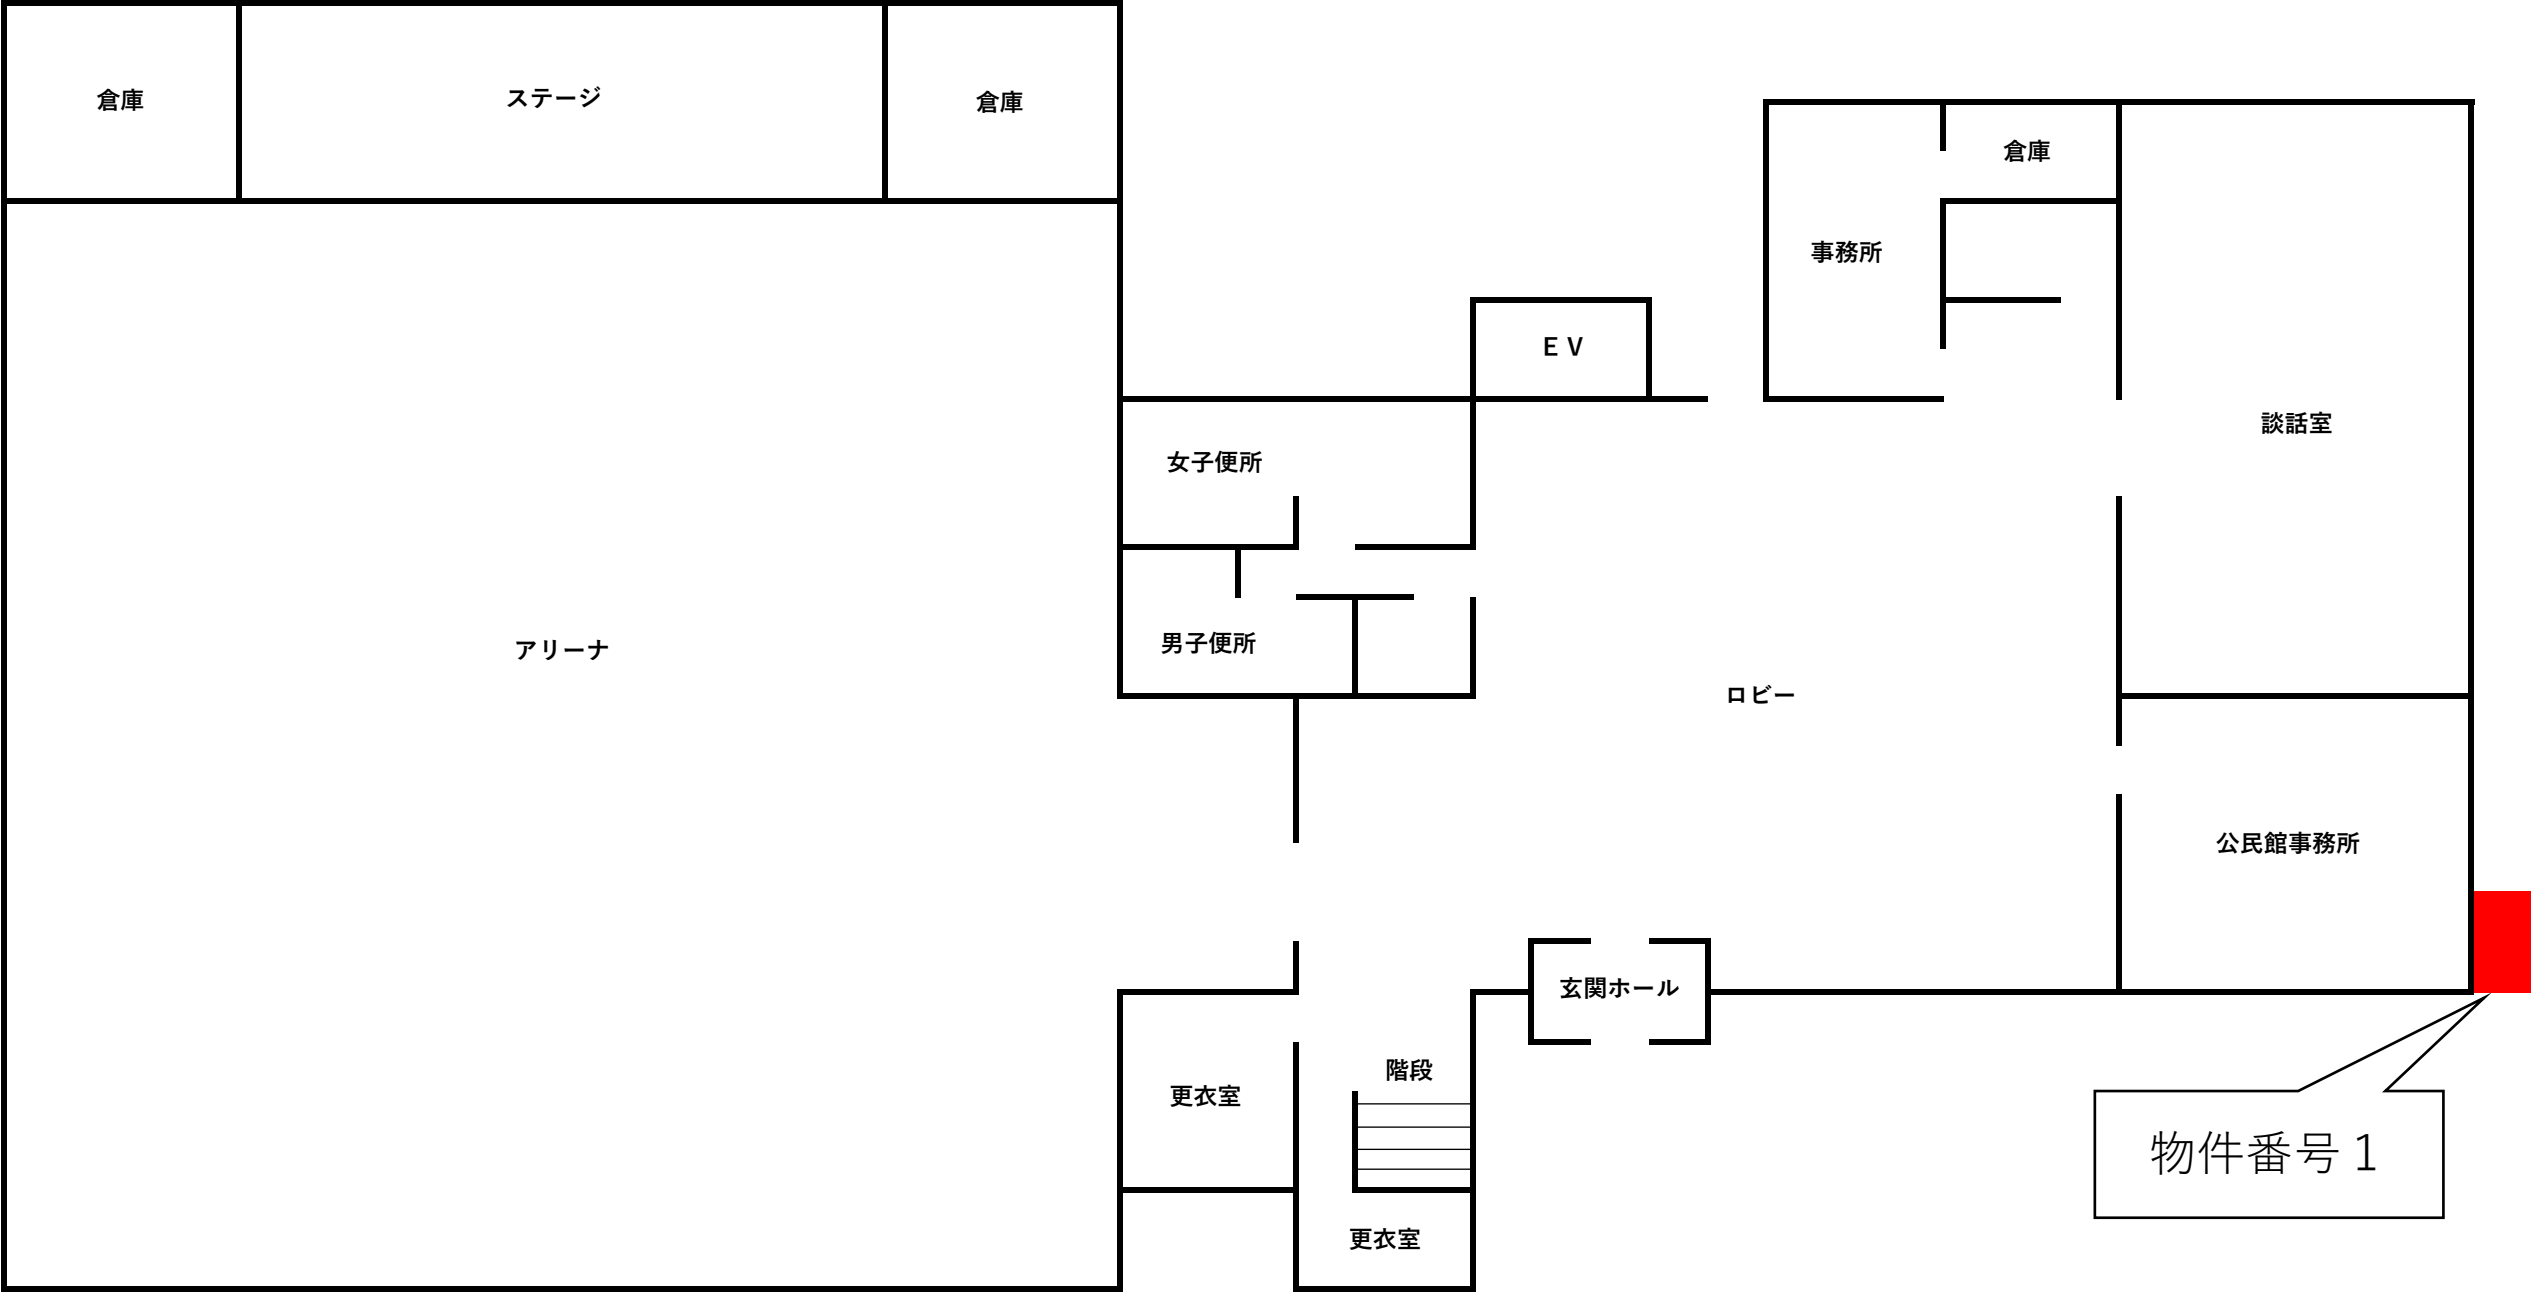

物件番号 1

