



別紙 4 西側自由通路電気設備配置図 1

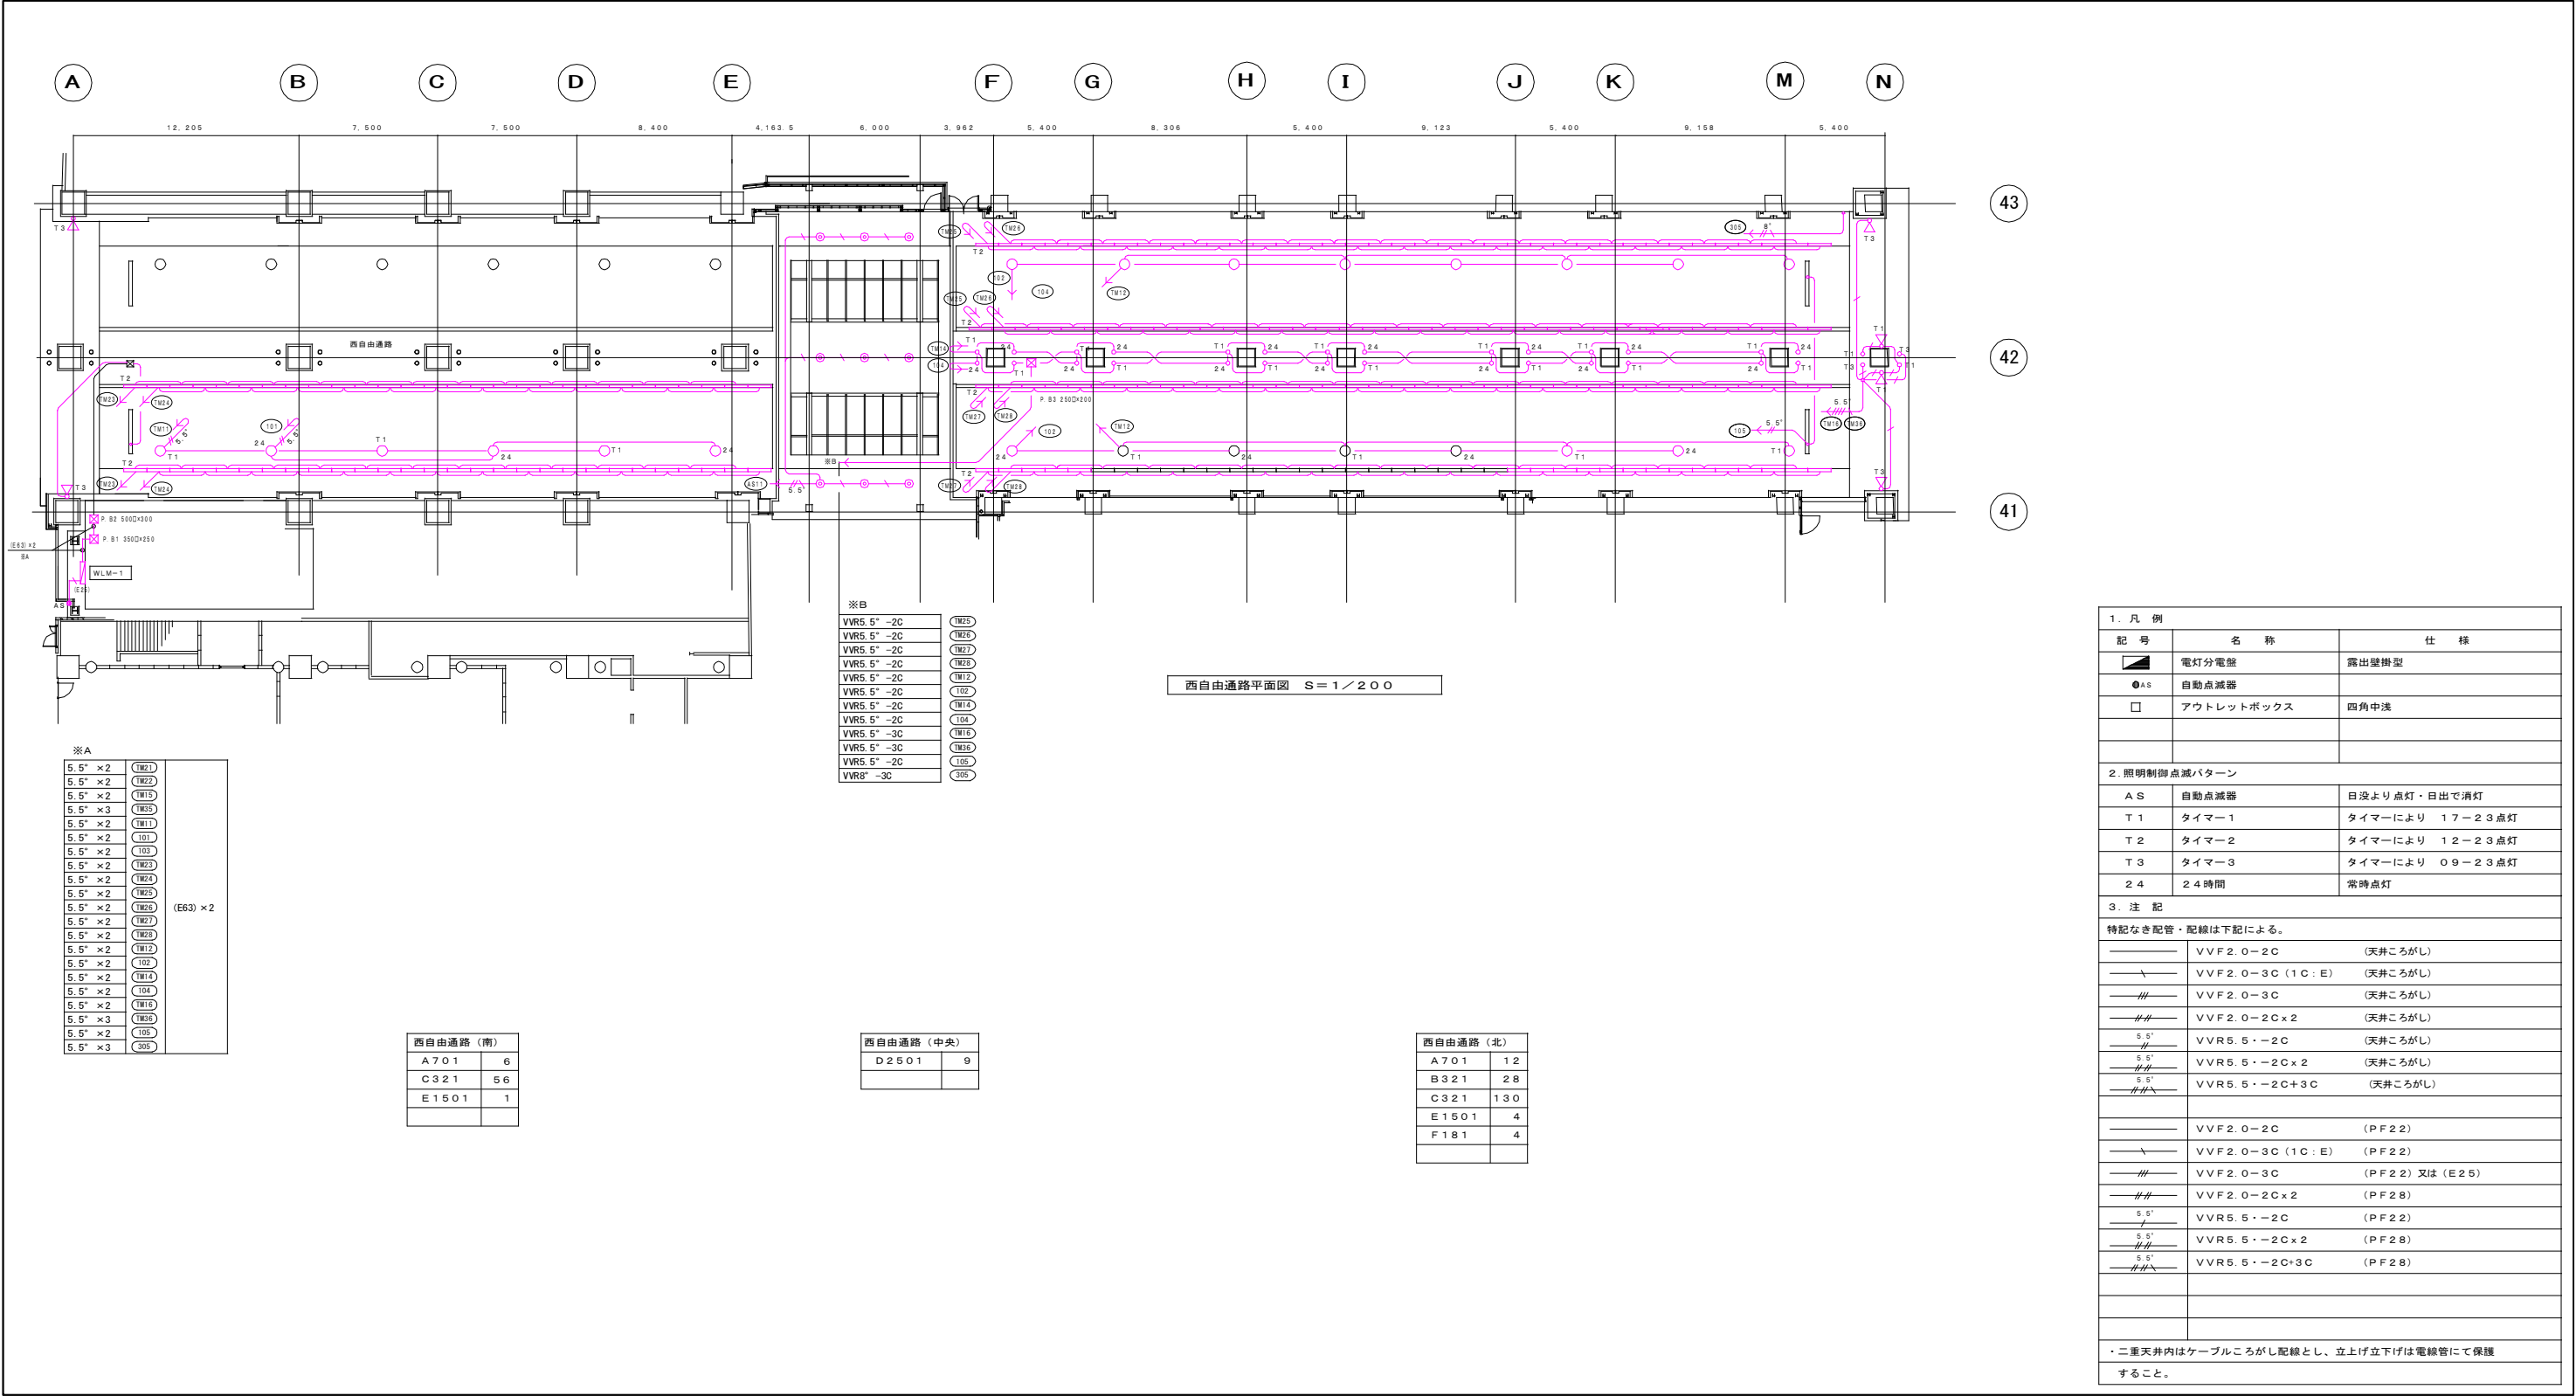

西側自由通路電気設備配置図 2

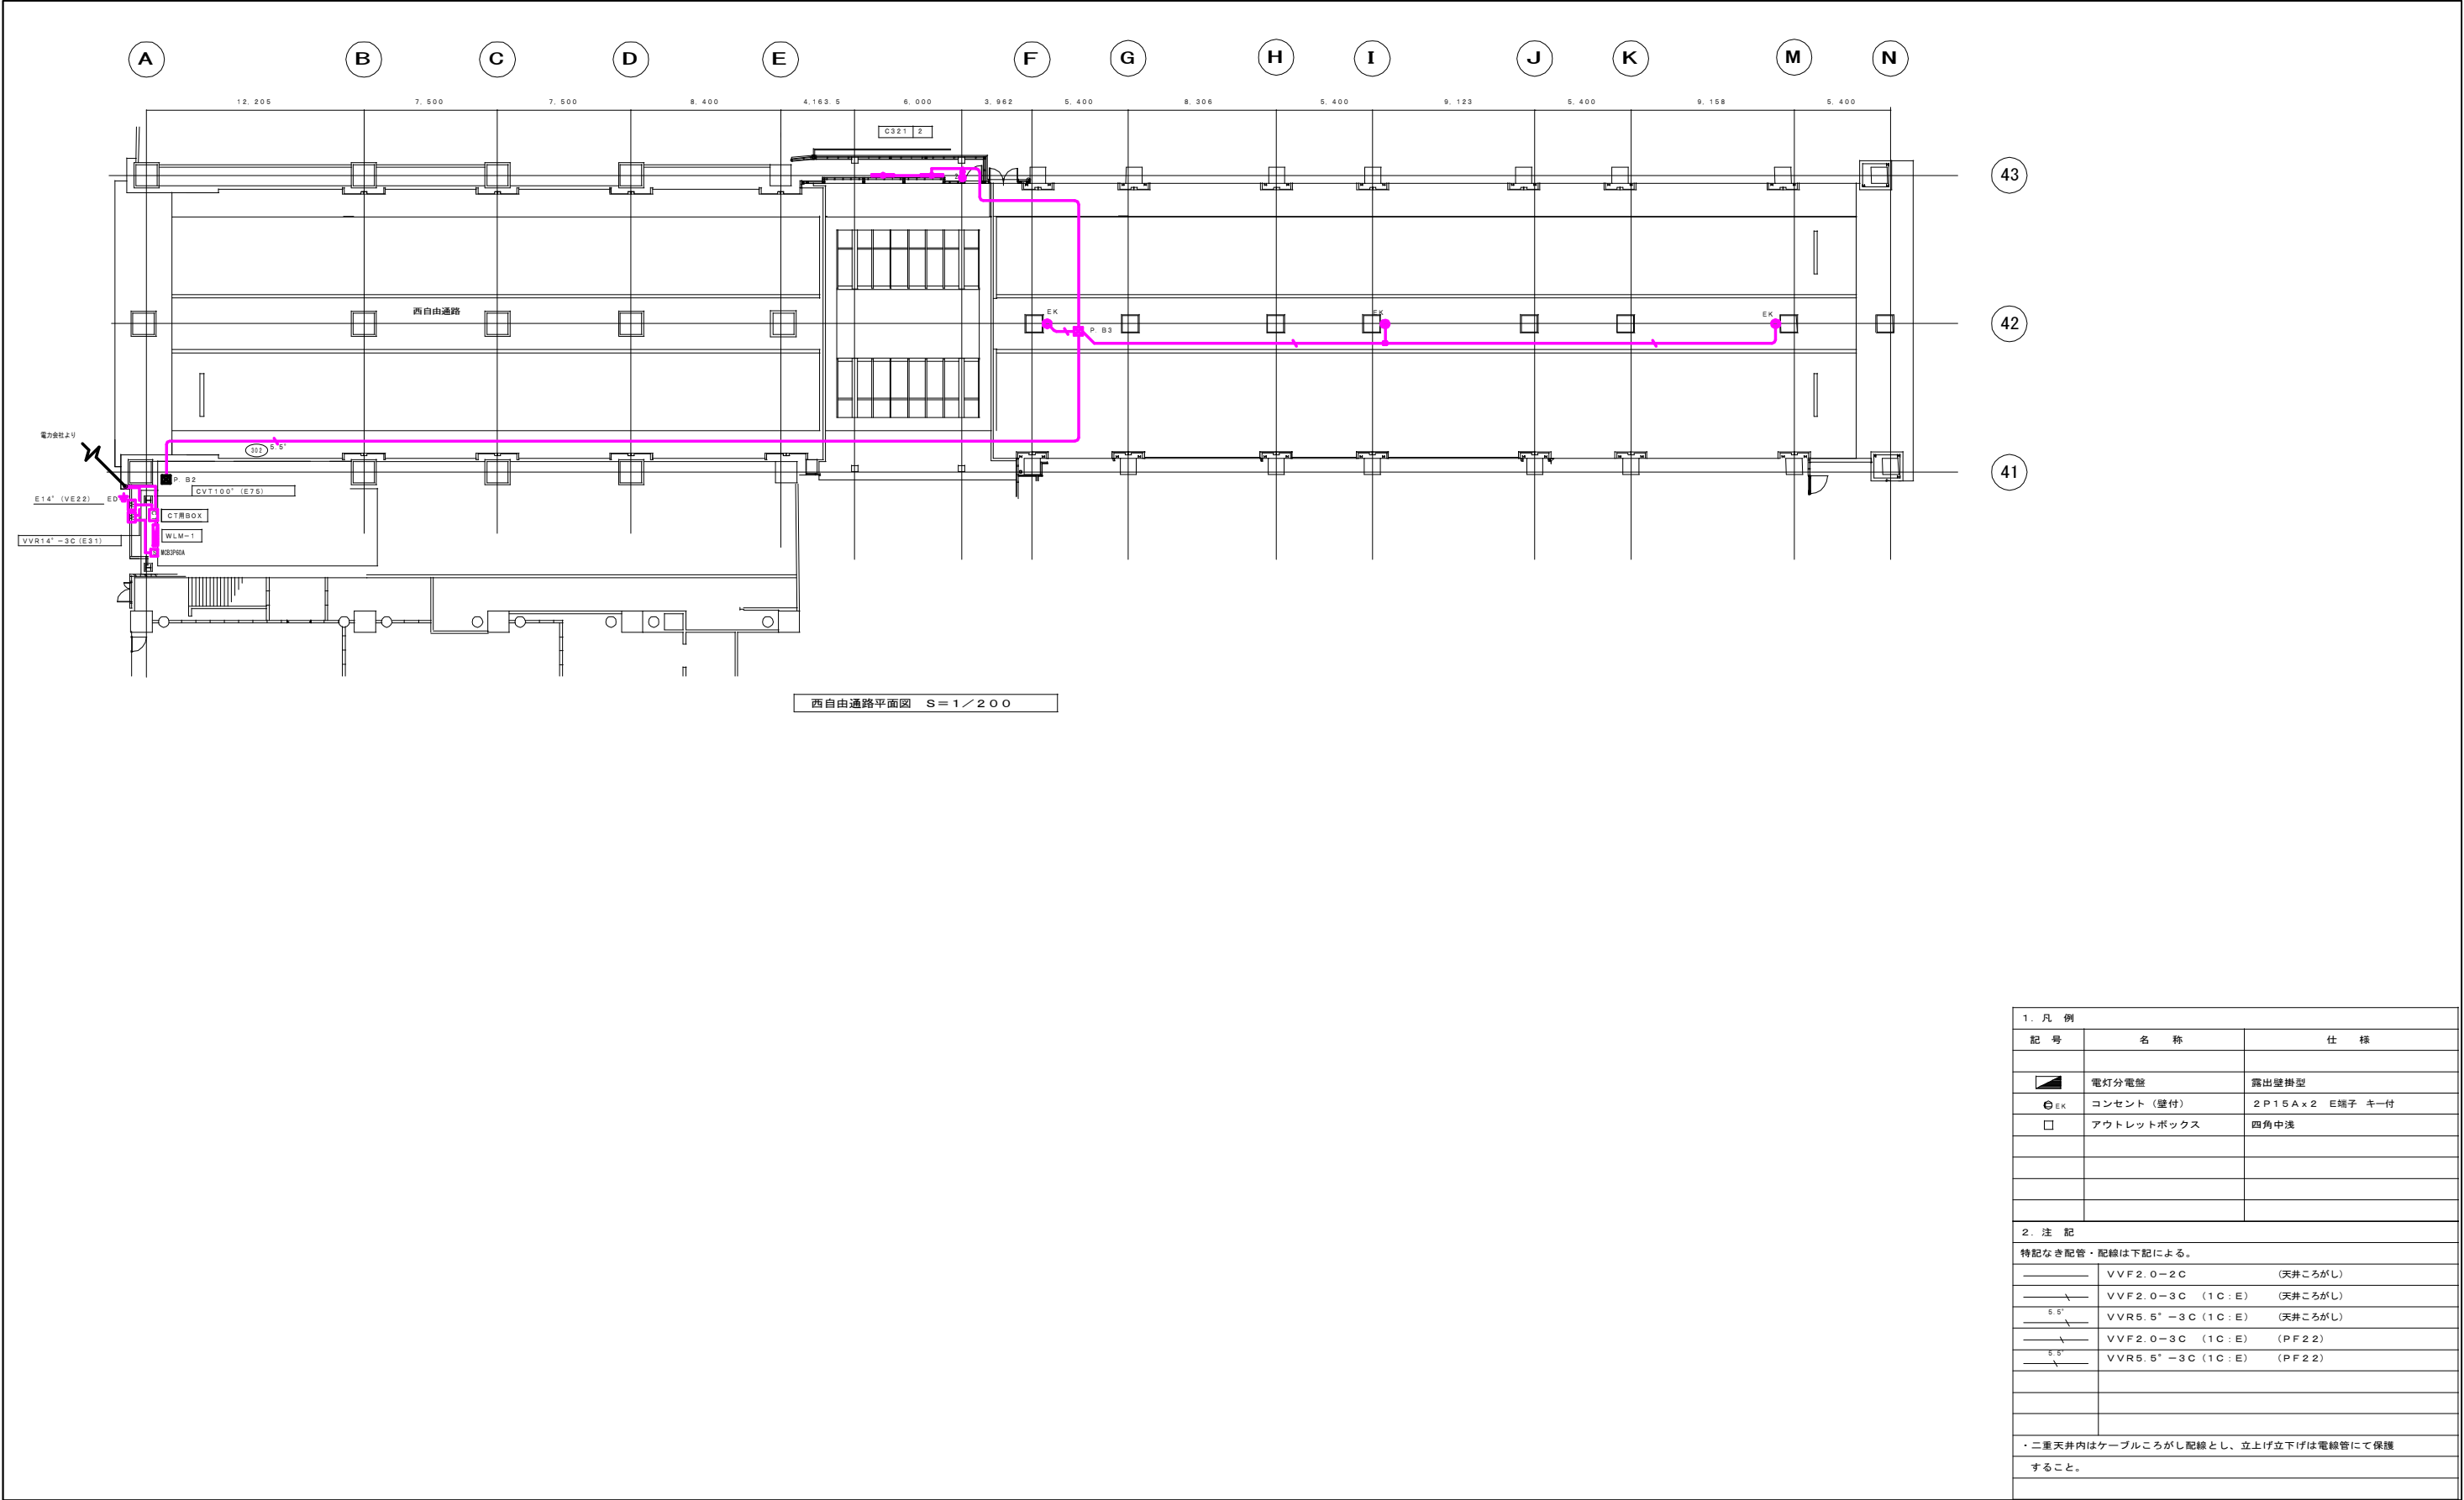

西側自由通路電気設備配置図 3

