


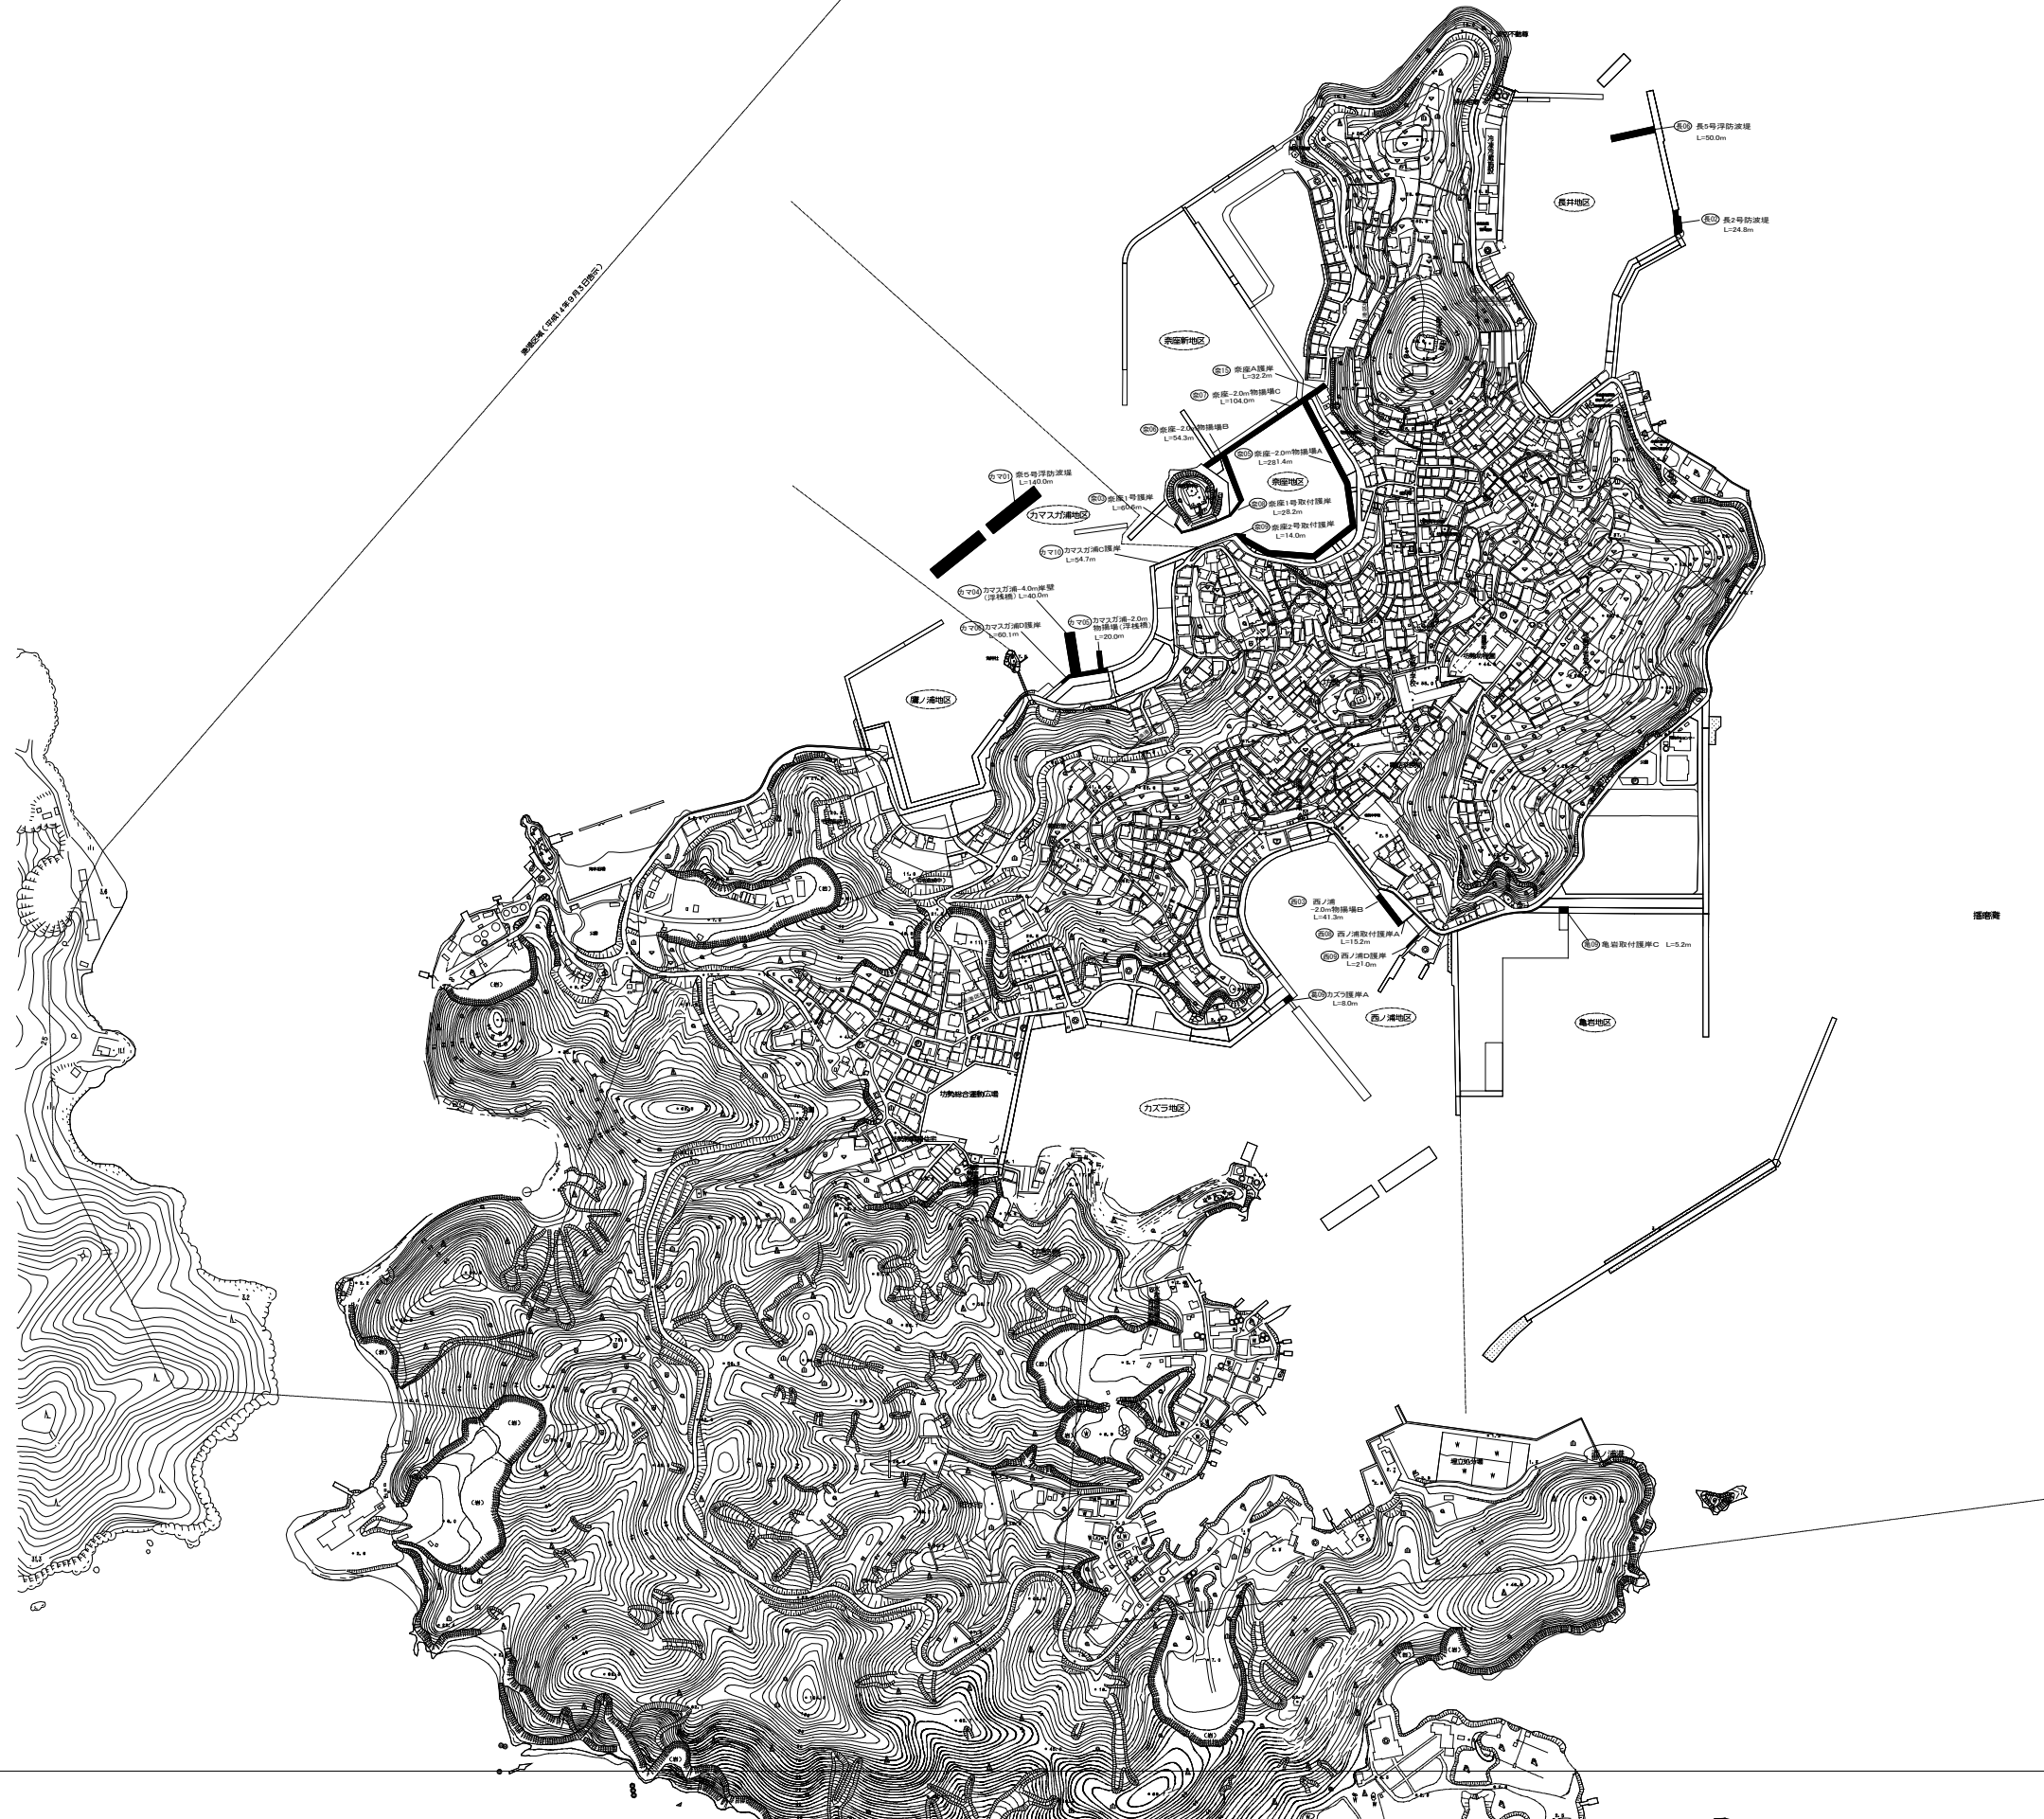

年 度	令和7年度	図面番号	1
工 事 名	坊勢漁港機能診断及び 機能保全計画更新業務委託		
図面名称	平面図		
縮 尺	1:12000 (A4)	単 位	m
設計年月	令和7年7月	枚 数	全1枚
姫路市 農林水産環境局 農林水産部 水産漁港課			