



漁 港 名	坊 勢 漁 港
平面図対象番号	長 0 2 - 2
種 類	防 波 堤
名 称	長 2 号防波堤
対 象 延 長	1 5 . 8 m
縮 尺	S=1/100 (A4)

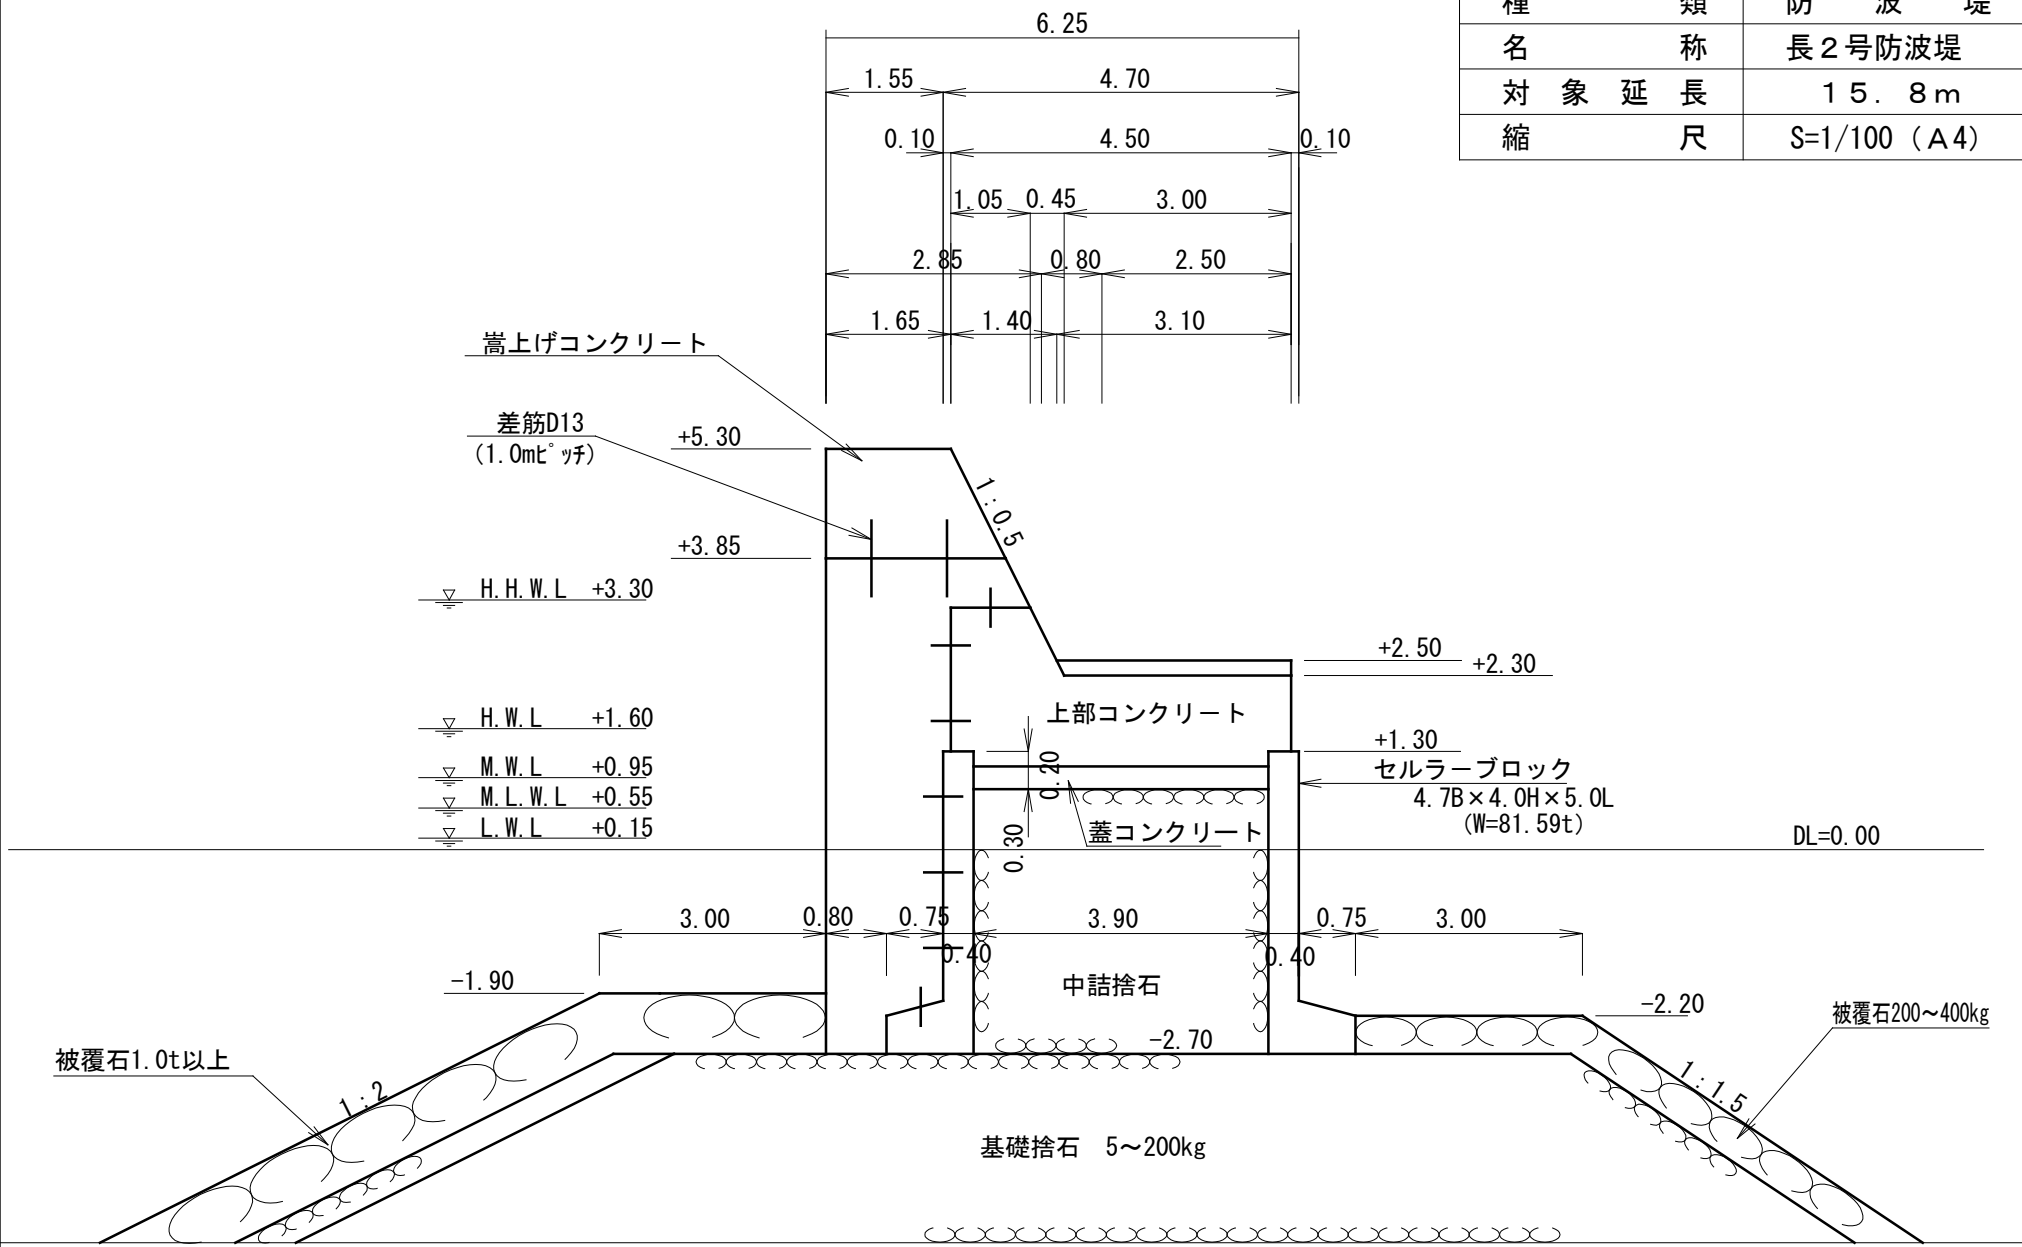


漁 港 名	坊 勢 漁 港
平面図対象番号	長 0 6
種 類	防 波 堤
名 称	長 5 号浮防波堤
対 象 延 長	5 0 . 0 m
縮 尺	S=1/600 (A4)


側 面 図

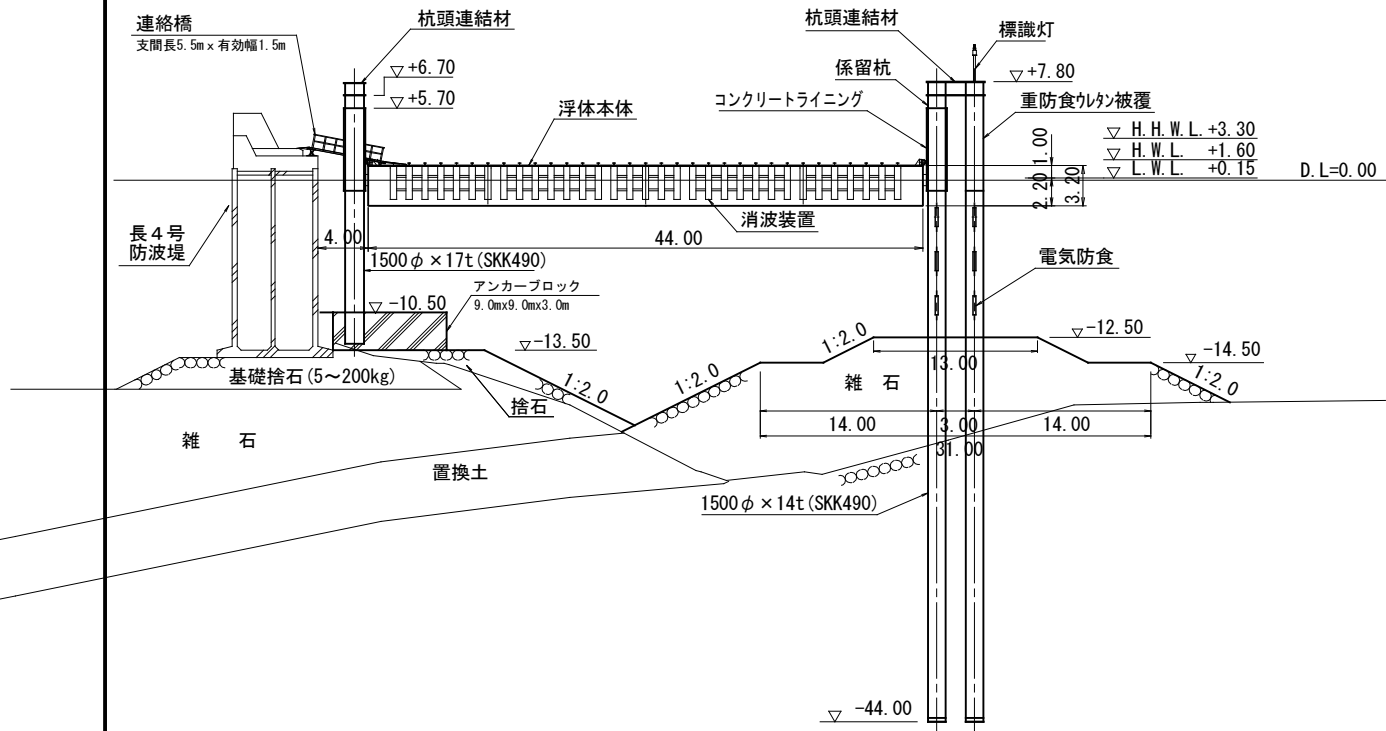


正 面 図

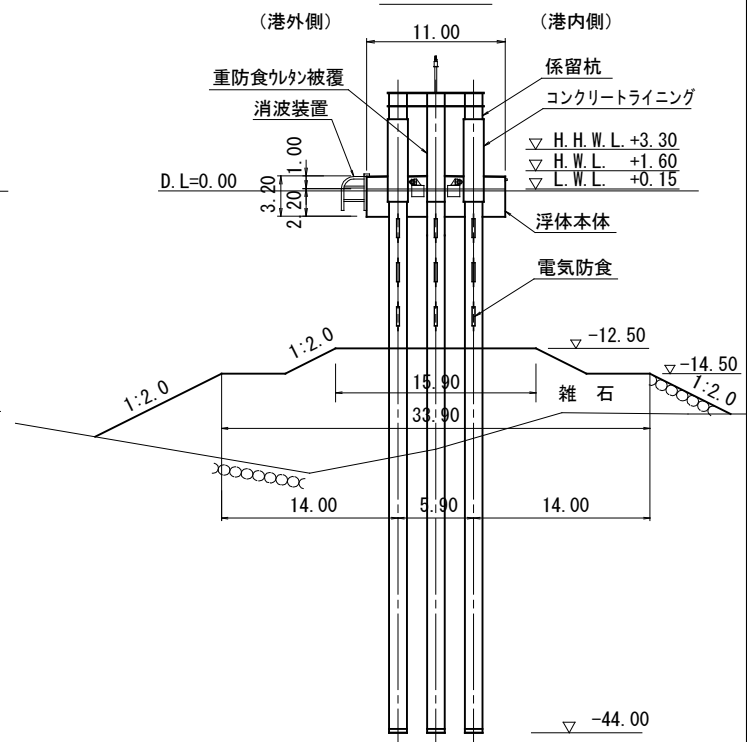


漁 港 名	坊 勢 漁 港
平面図対象番号	奈 0 3
種 類	護 岸
名 称	奈座 1 号護岸
対 象 延 長	6 0 . 6 m
縮 尺	S=1/100 (A4)

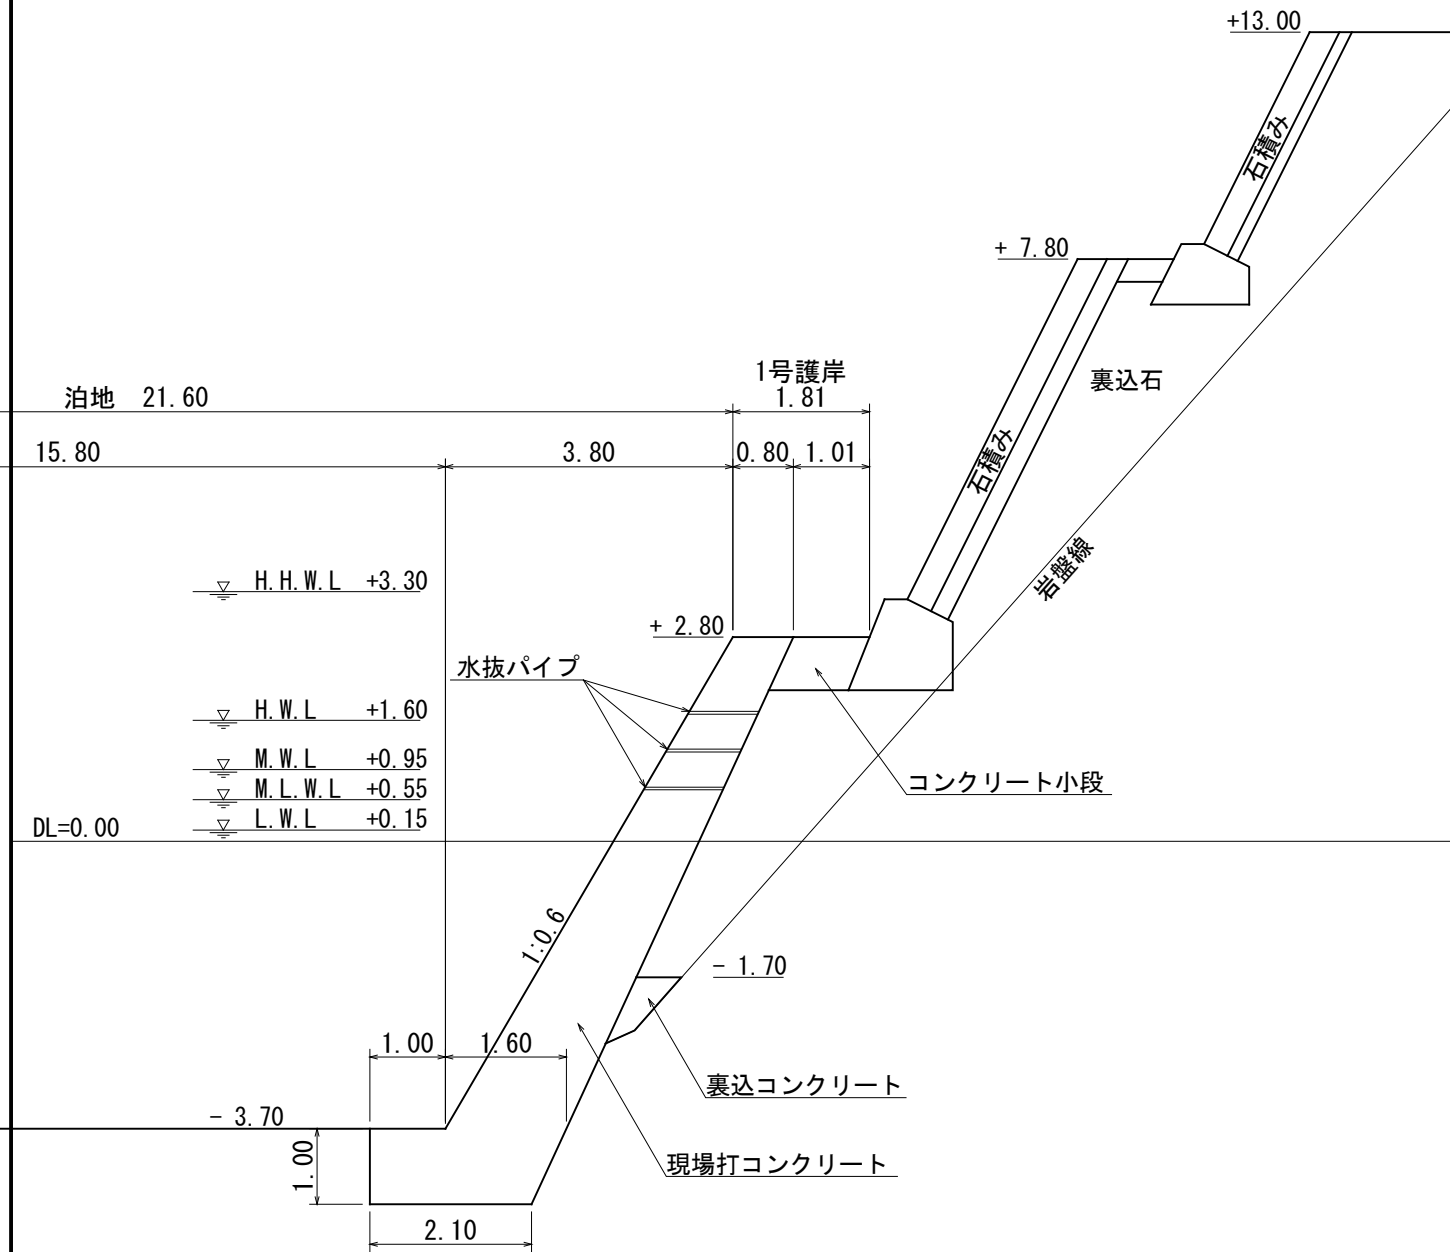


漁 港 名	坊 勢 漁 港
平面図対象番号	奈 0 7
種 類	物 揚 場
名 称	奈座-2.0m物揚場 C
対 象 延 長	1 0 4 . 0 m
縮 尺	S=1/200 (A4)

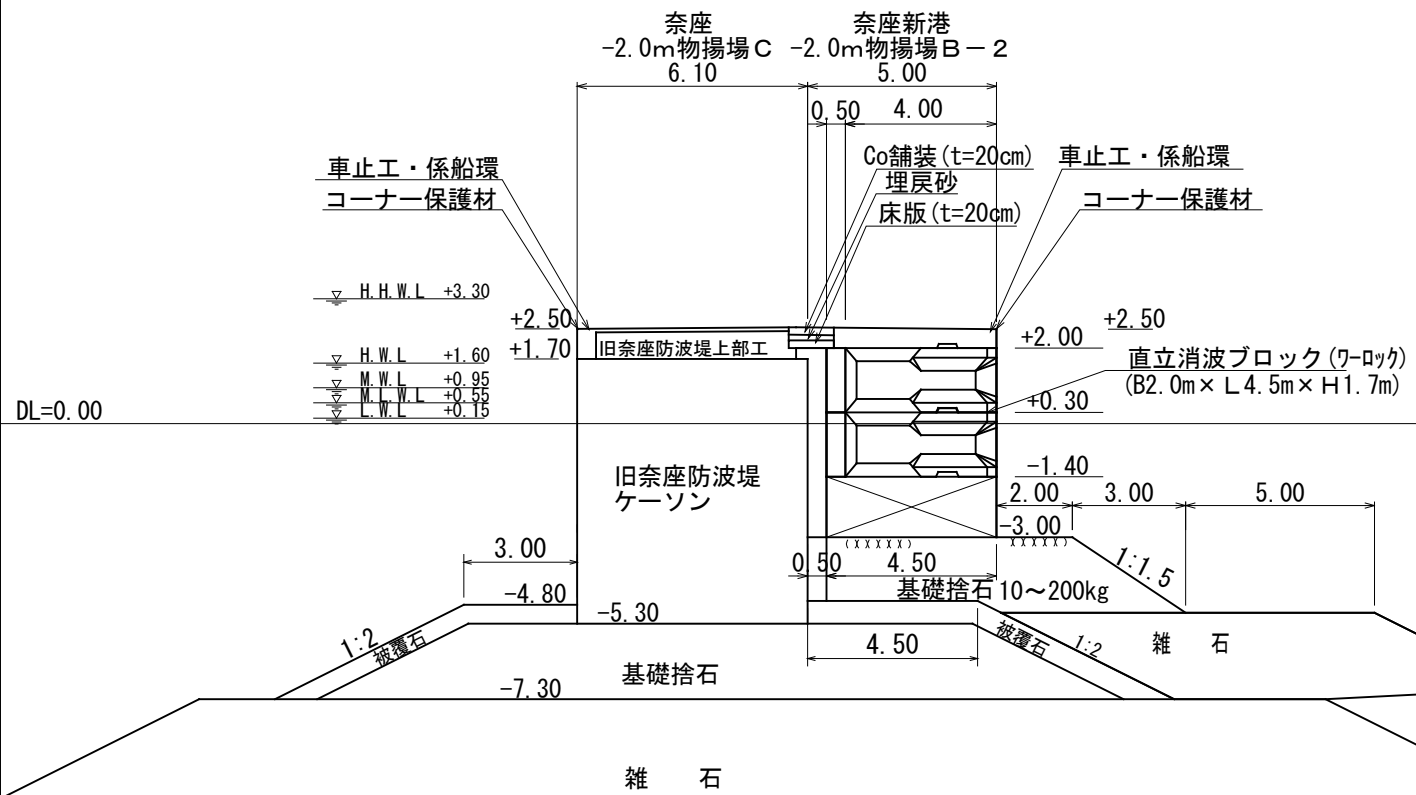


漁 港 名	坊 勢 漁 港
平面図対象番号	奈 0 8 - 1
種 類	護 岸
名 称	奈座 1 号取付護岸
対 象 延 長	1 0 . 0 m
縮 尺	S=1/100 (A4)

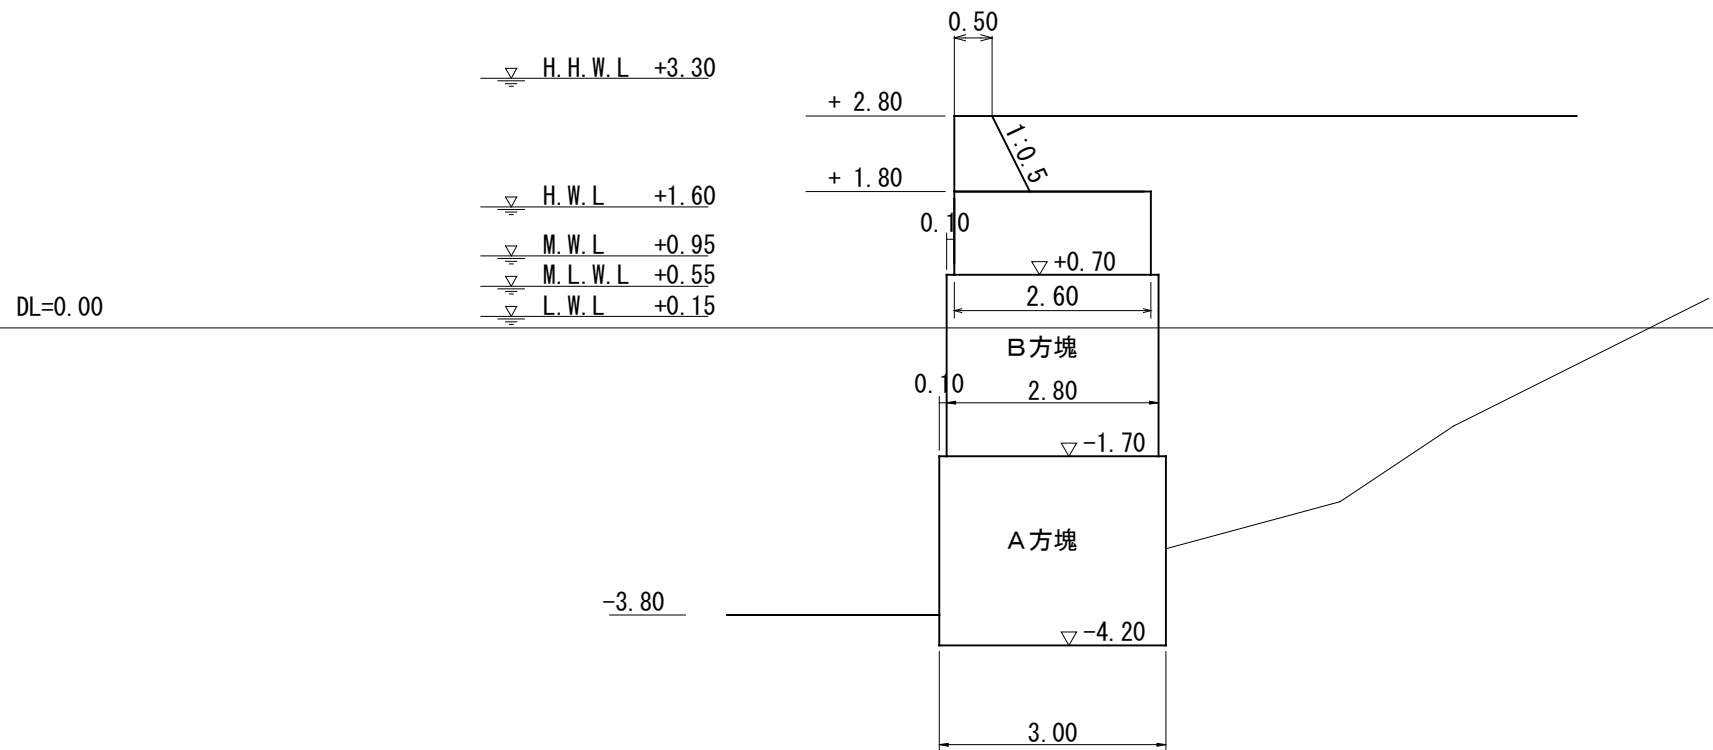


漁 港 名	坊 勢 漁 港
平面図対象番号	奈 0 8 - 2
種 類	護 岸
名 称	奈座 1 号取付護岸
対 象 延 長	1 8 . 2 m
縮 尺	S=1/100 (A4)

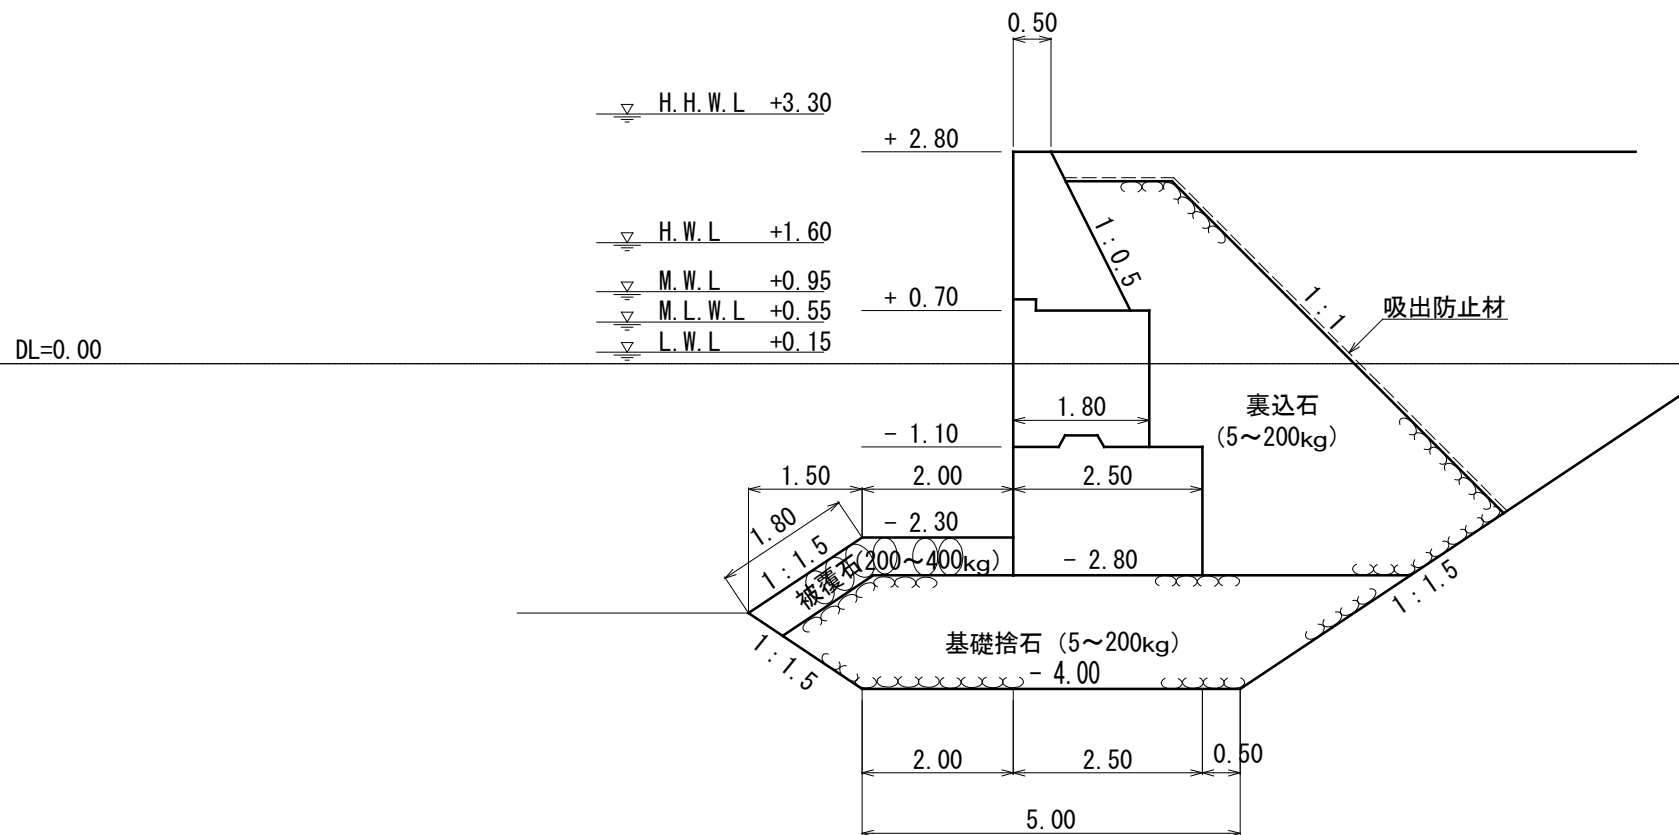

漁 港 名	坊 勢 漁 港
平面図対象番号	奈 0 9
種 類	護 岸
名 称	奈座 2 号取付護岸
対 象 延 長	1 4 . 0 m
縮 尺	S=1/100 (A4)

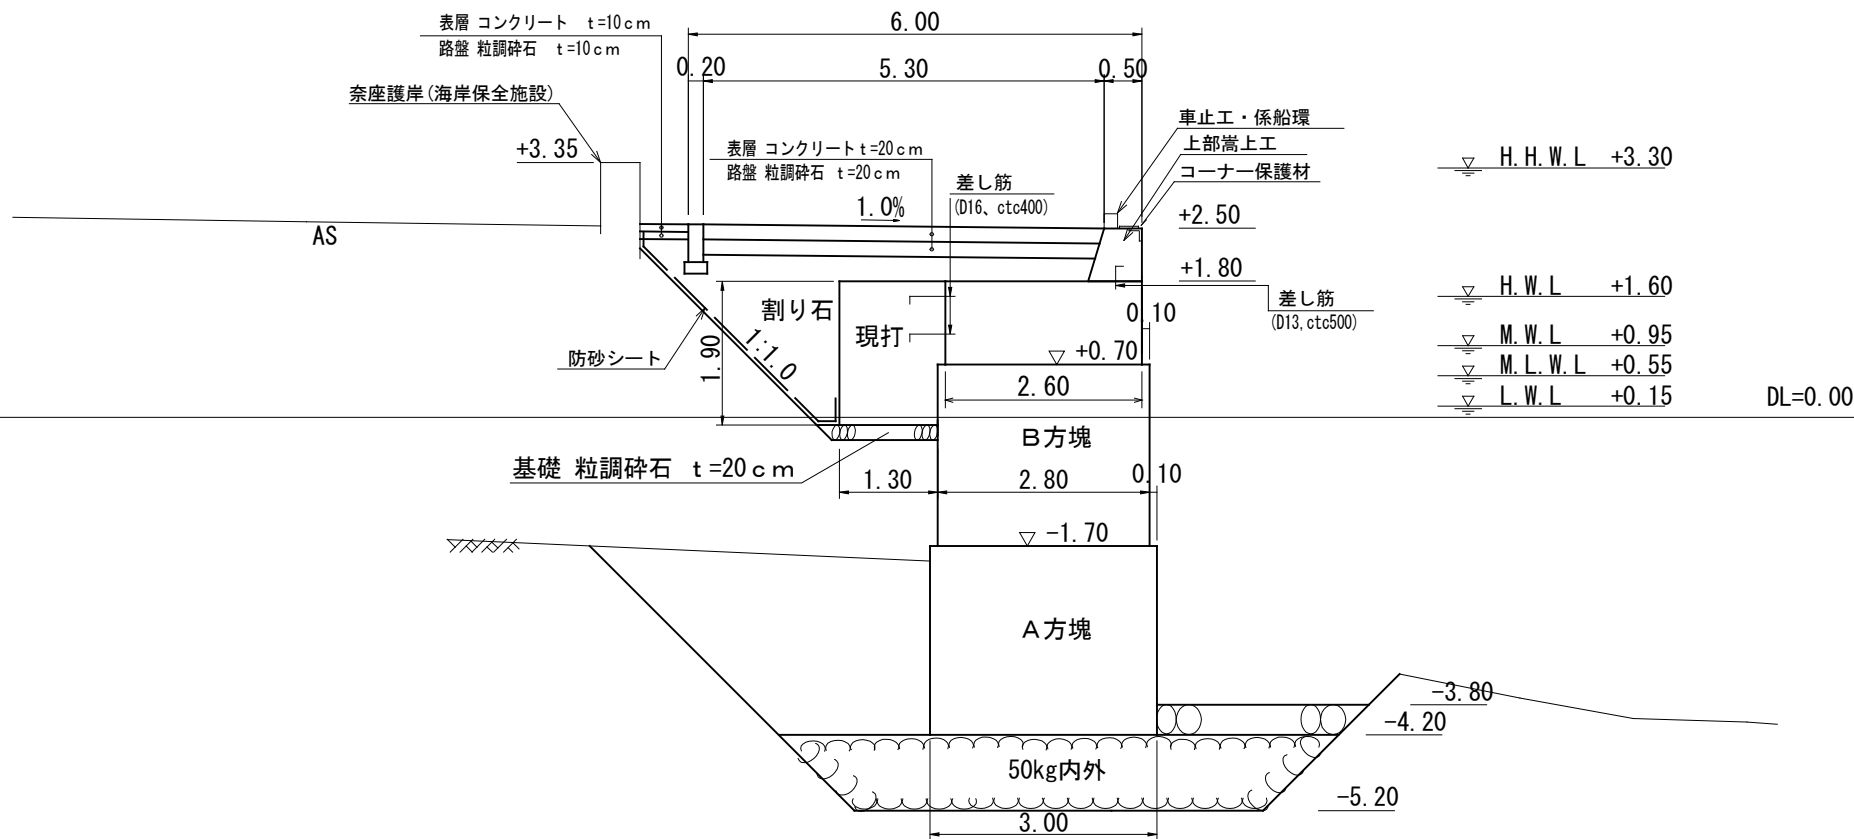


漁 港 名	坊 勢 漁 港
平面図対象番号	奈 1 5
種 類	護 岸
名 称	奈 座 A 護 岸
対 象 延 長	3 2 . 2 m
縮 尺	S=1/100 (A4)

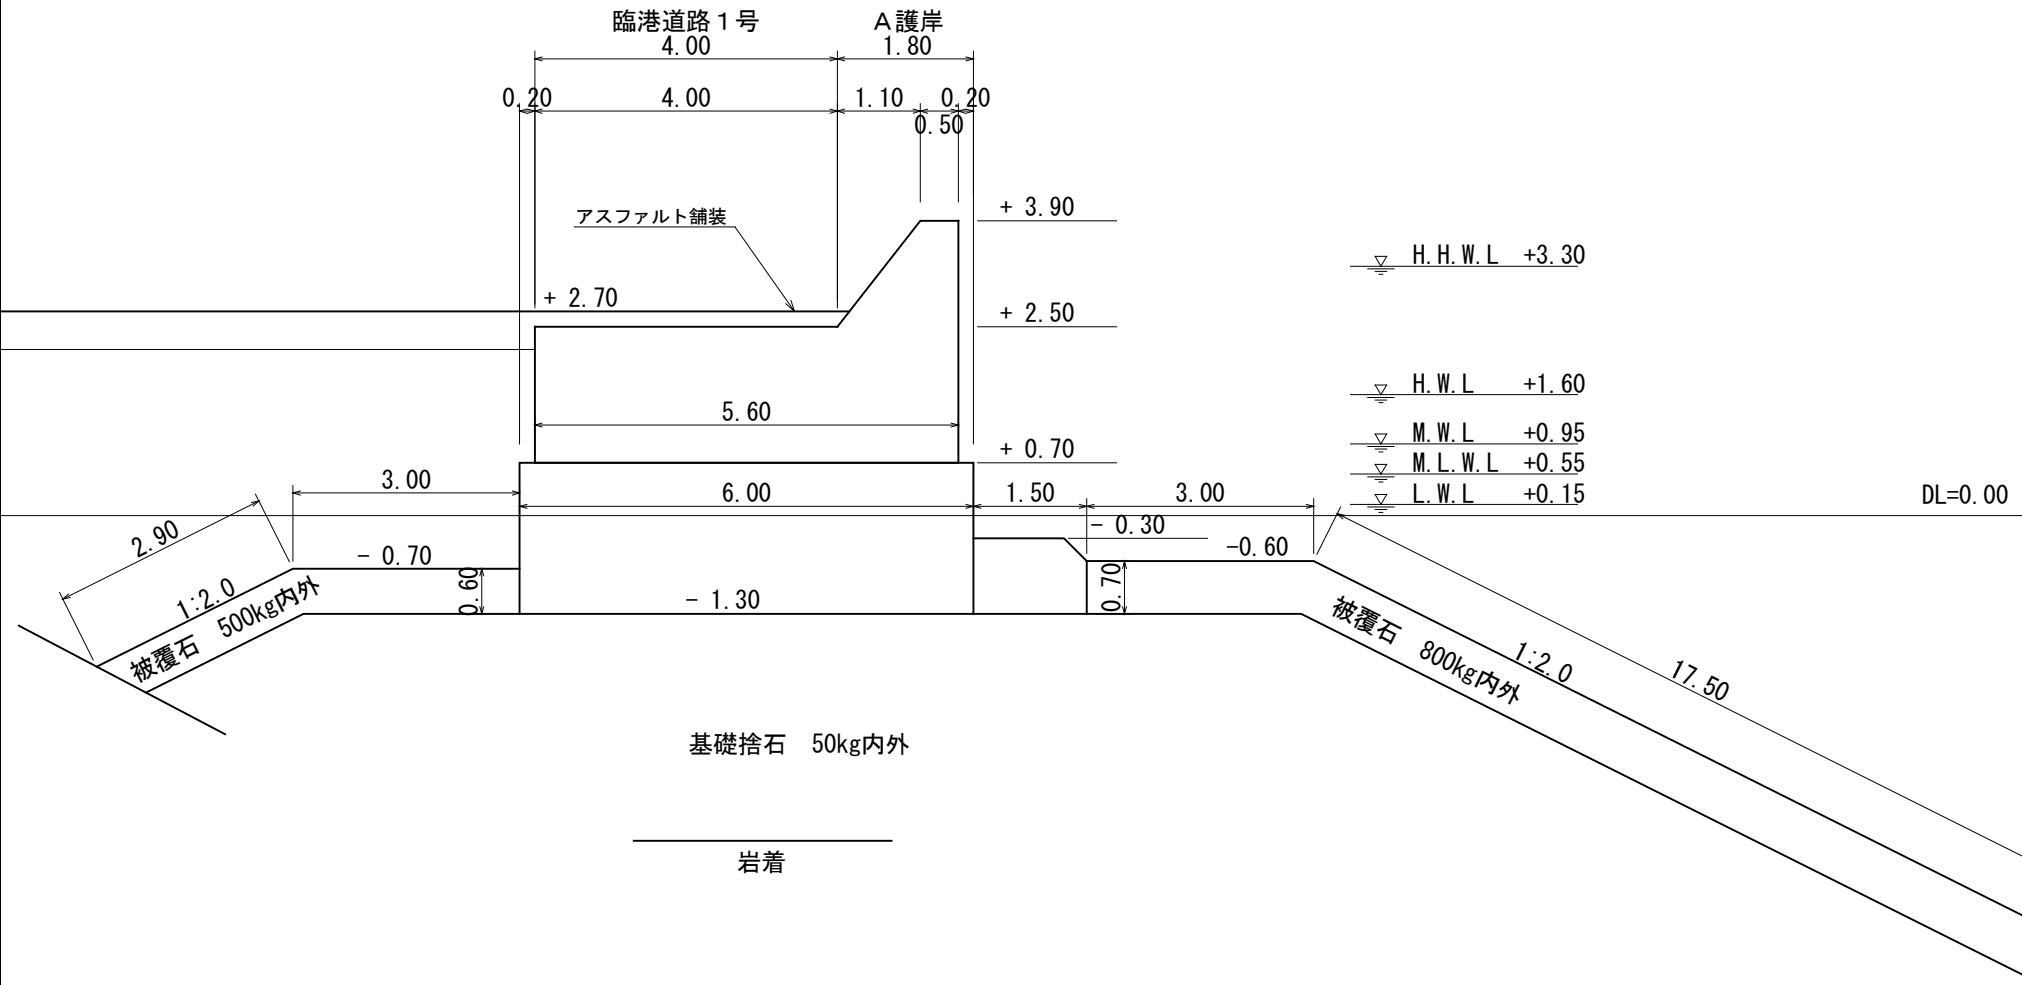


漁 港 名	坊 勢 漁 港
平面図対象番号	カマ01
種 類	防 波 堤
名 称	奈5号浮防波堤
対 象 延 長	140.0m
縮 尺	S=1/600 (A4)

1号基(西側) L=70m

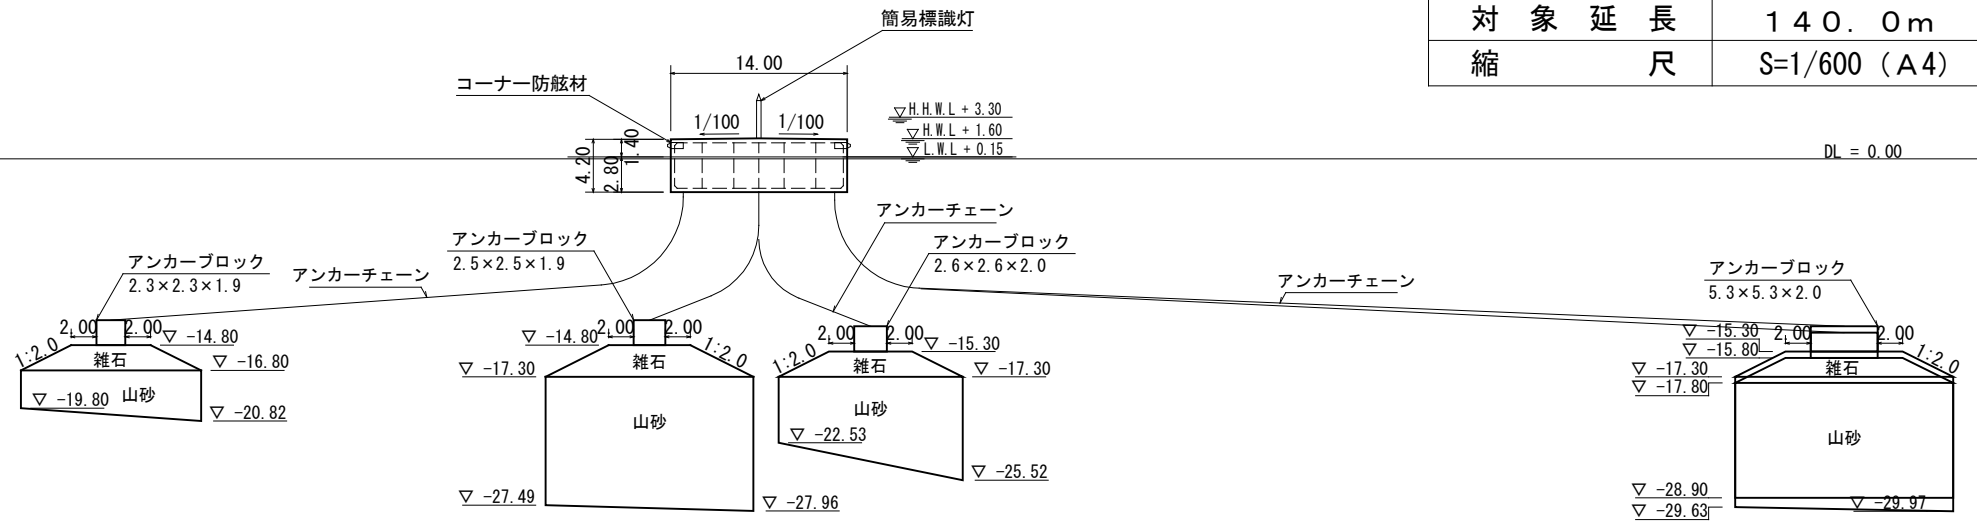


アンカーチェーン規格: NK2種スタッド付 φ84mm

2号基(東側) L=70m

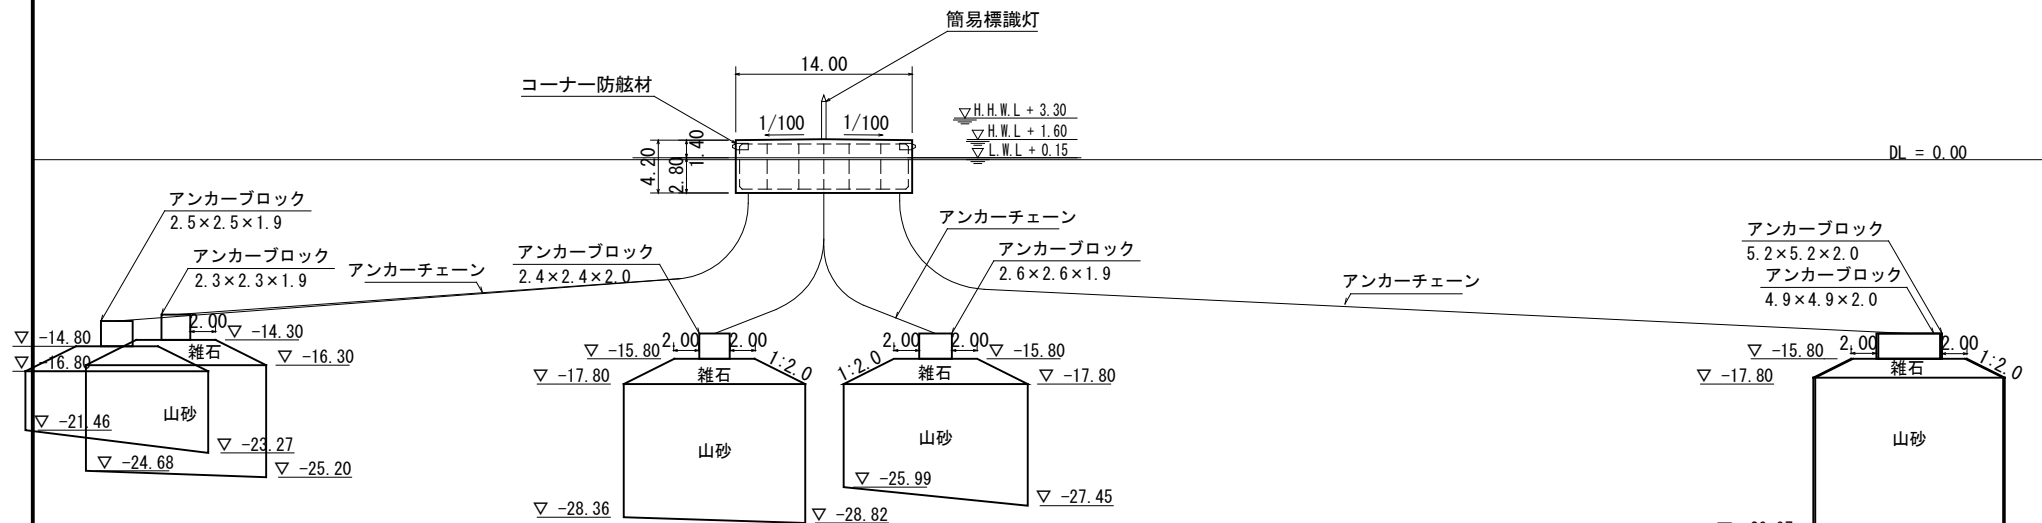


アンカーチェーン規格: NK2種スタッド付 φ84mm

漁 港 名	坊 勢 漁 港
平面図対象番号	カマ〇４
種 類	岸 壁
名 称	カマスガ浦-4.0m岸壁（浮棧橋）
対 象 延 長	4 0 . 0 m
縮 尺	S=1/400 （A4）

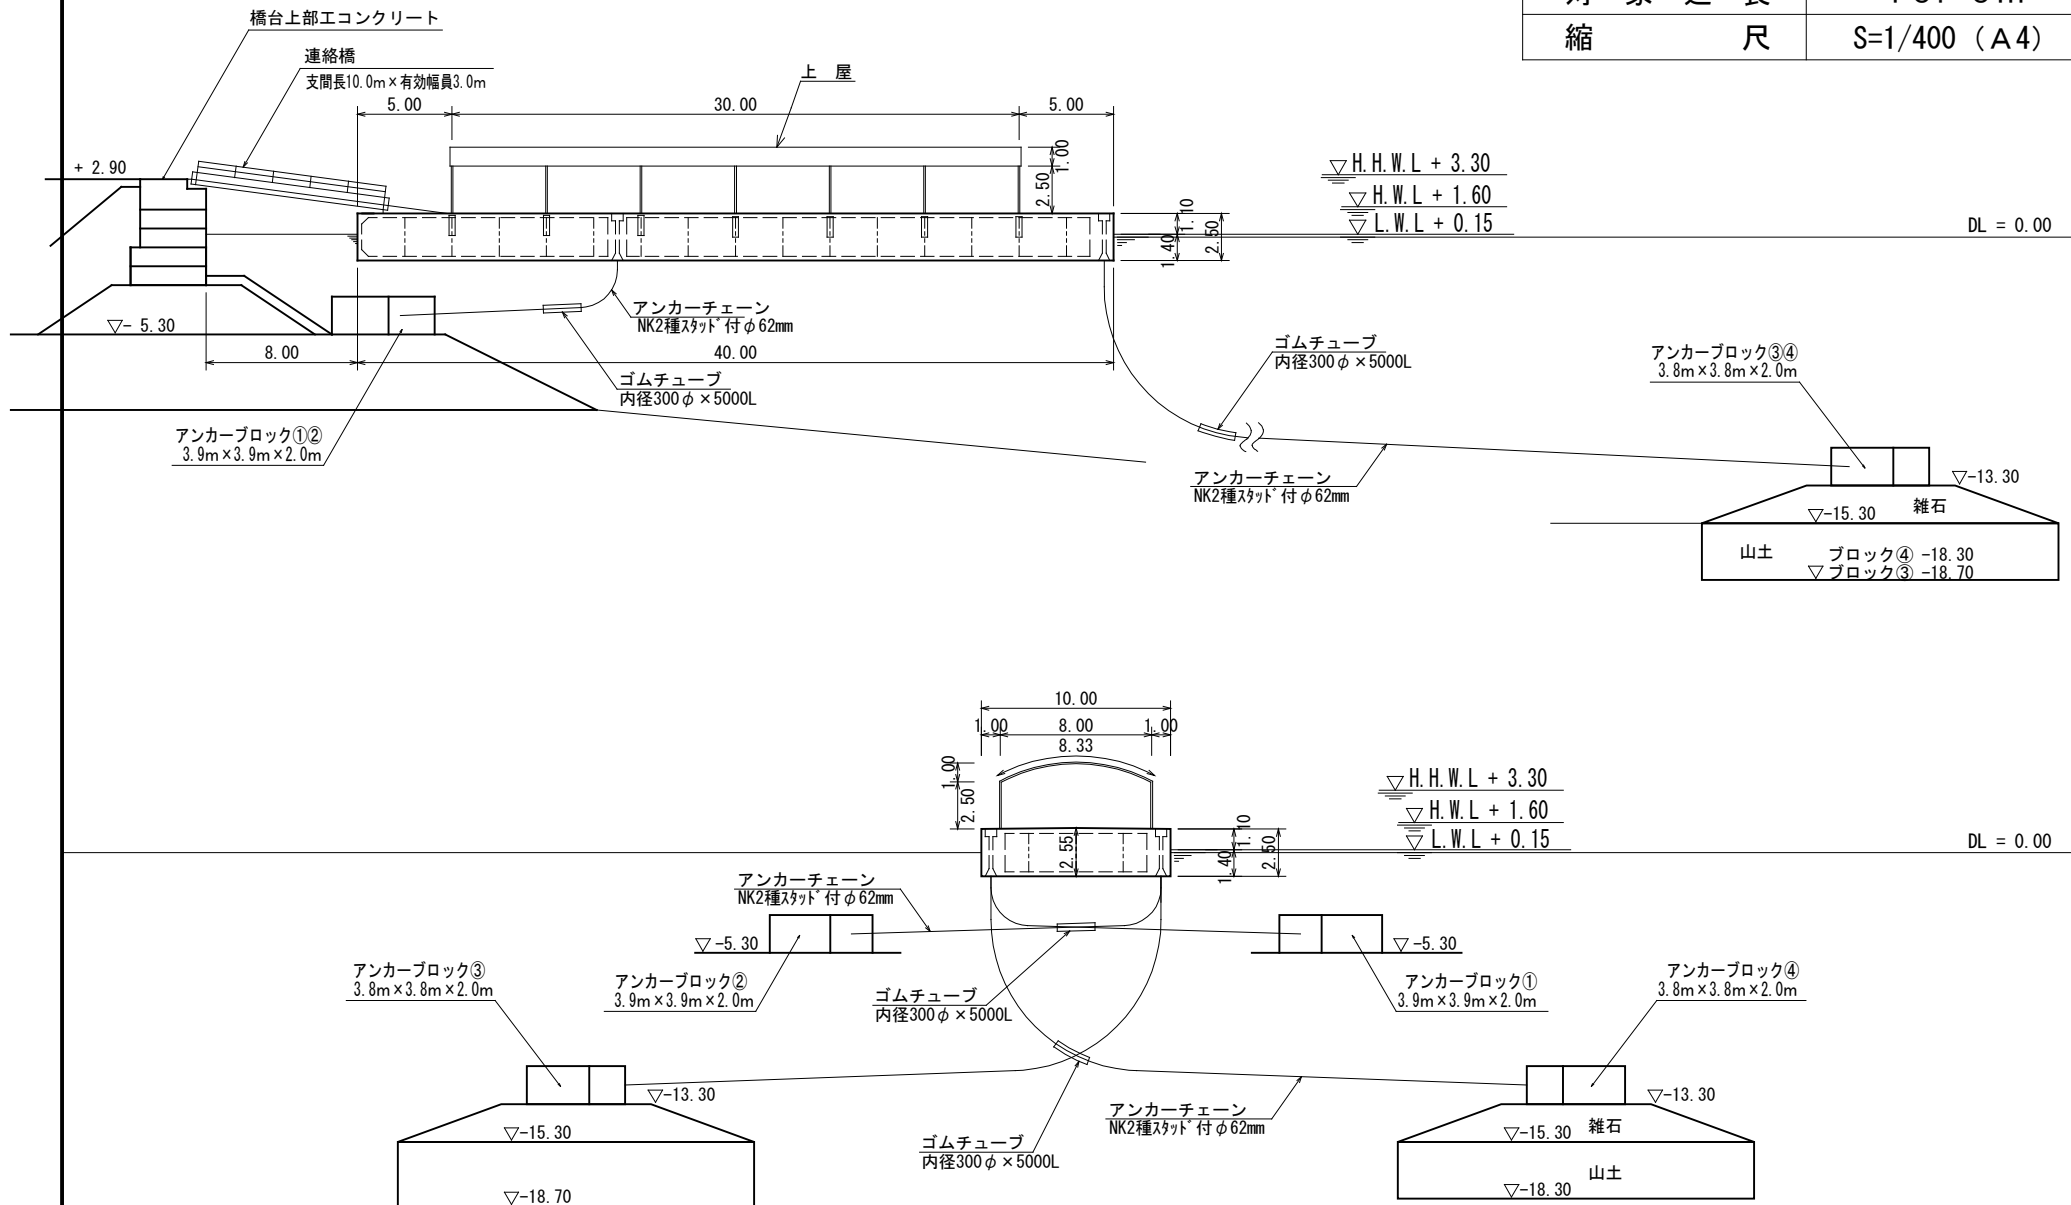


漁 港 名	坊 勢 漁 港
平面図対象番号	カマ 〇 5
種 類	物 揚 場
名 称	カマスガ浦-2.0m物揚場 (浮棧橋)
対 象 延 長	2 0 . 0 m
縮 尺	S=1/200 (A4)


側面図

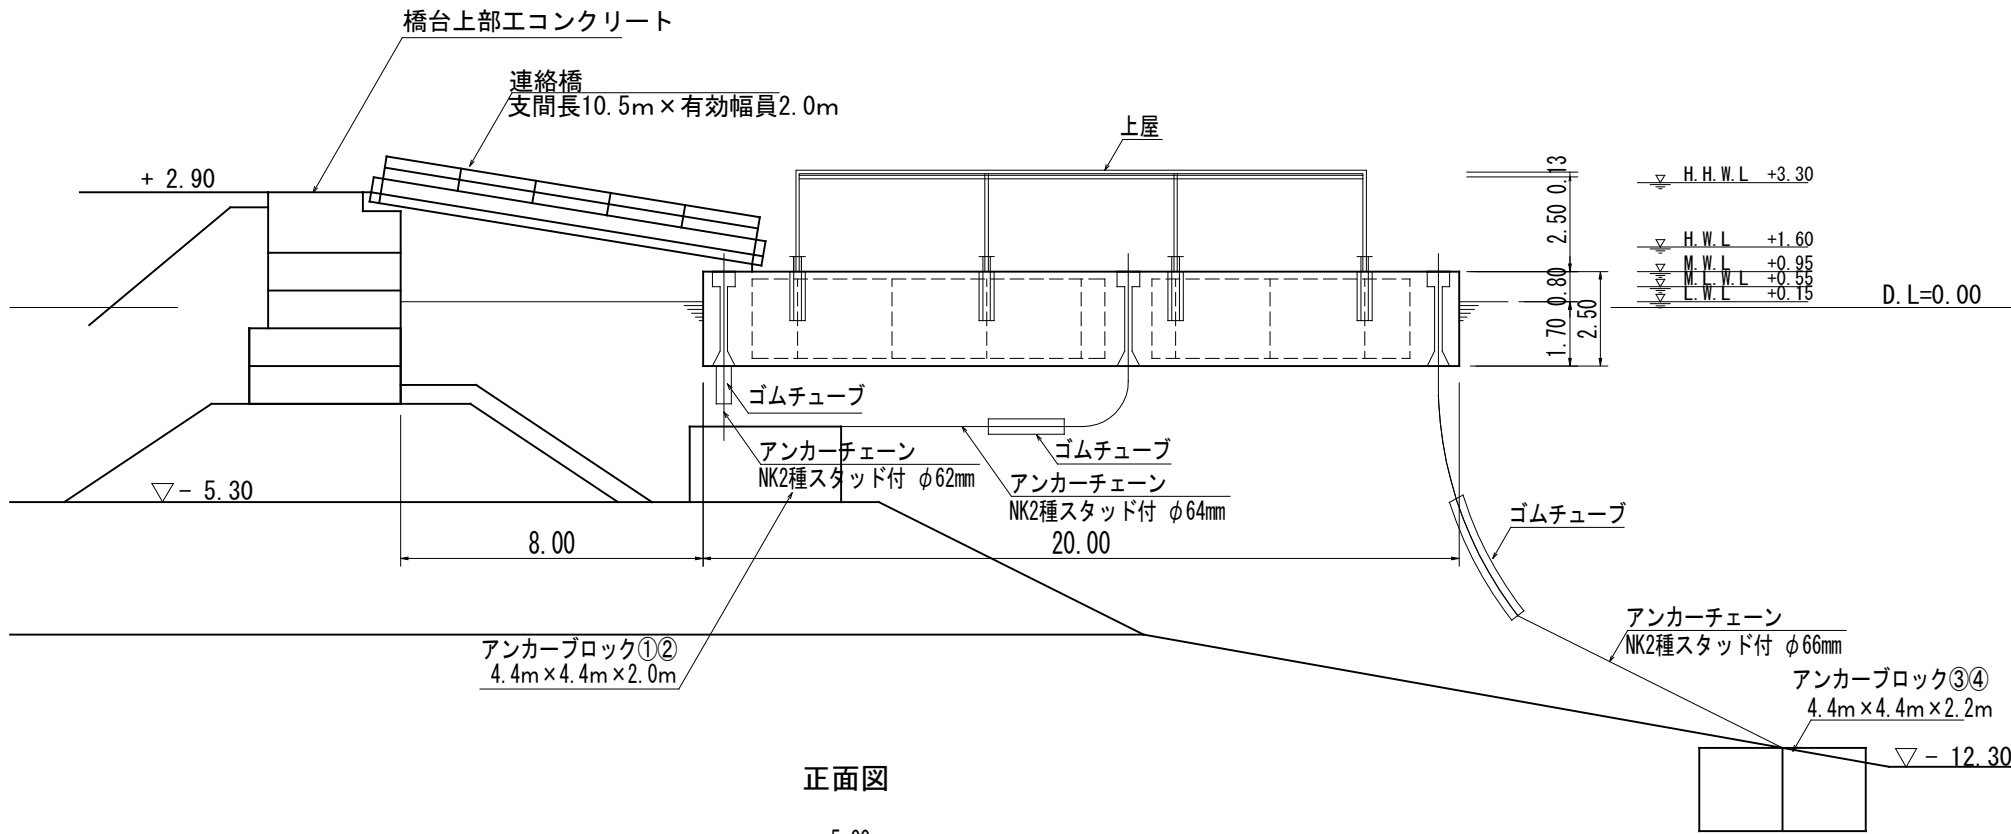


正面図

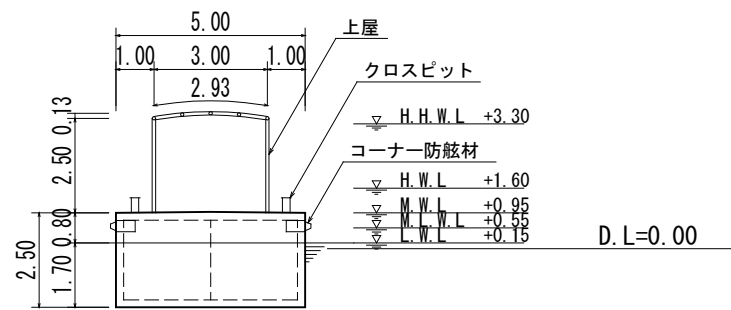


漁 港 名	坊 勢 漁 港
平面図対象番号	カマ06
種 類	係 船 護 岸
名 称	カマスガ浦D護岸
対 象 延 長	60.1m
縮 尺	S=1/200 (A4)

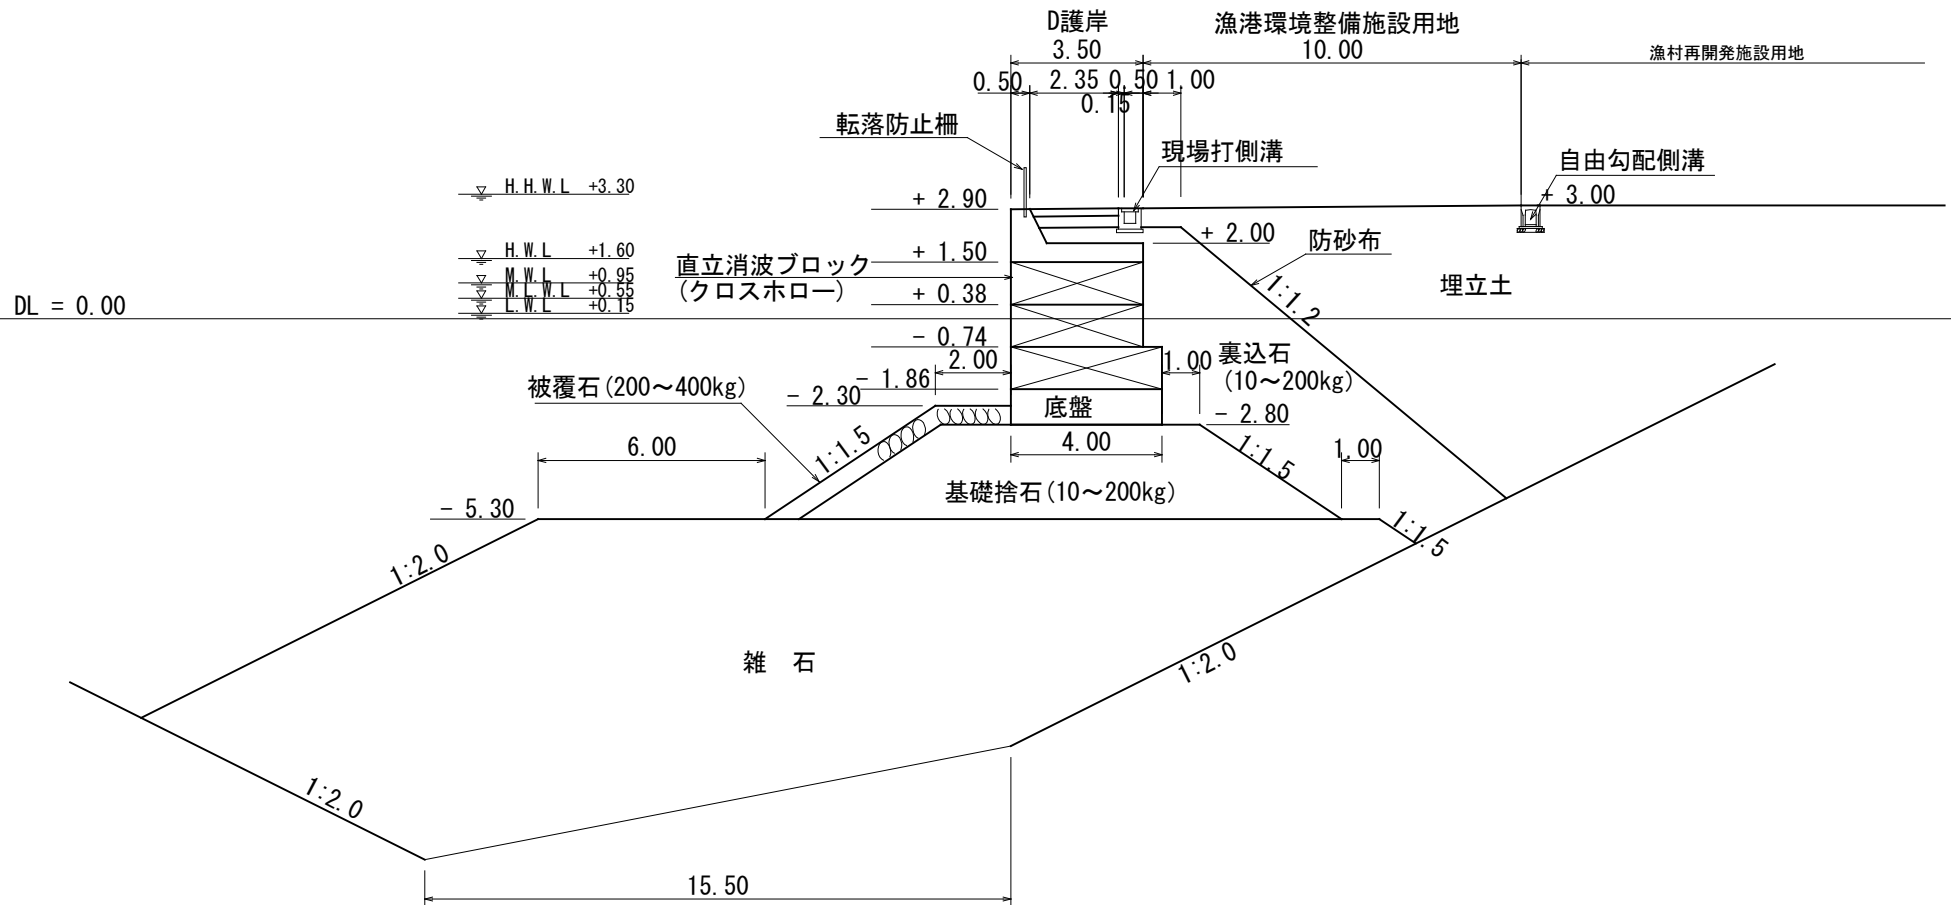


漁 港 名	坊 勢 漁 港
平面図対象番号	カマ 1 0 - 1
種 類	用 地 護 岸
名 称	カマスガ浦 C 護岸
対 象 延 長	4 0 . 7 m
縮 尺	S=1/100 (A4)

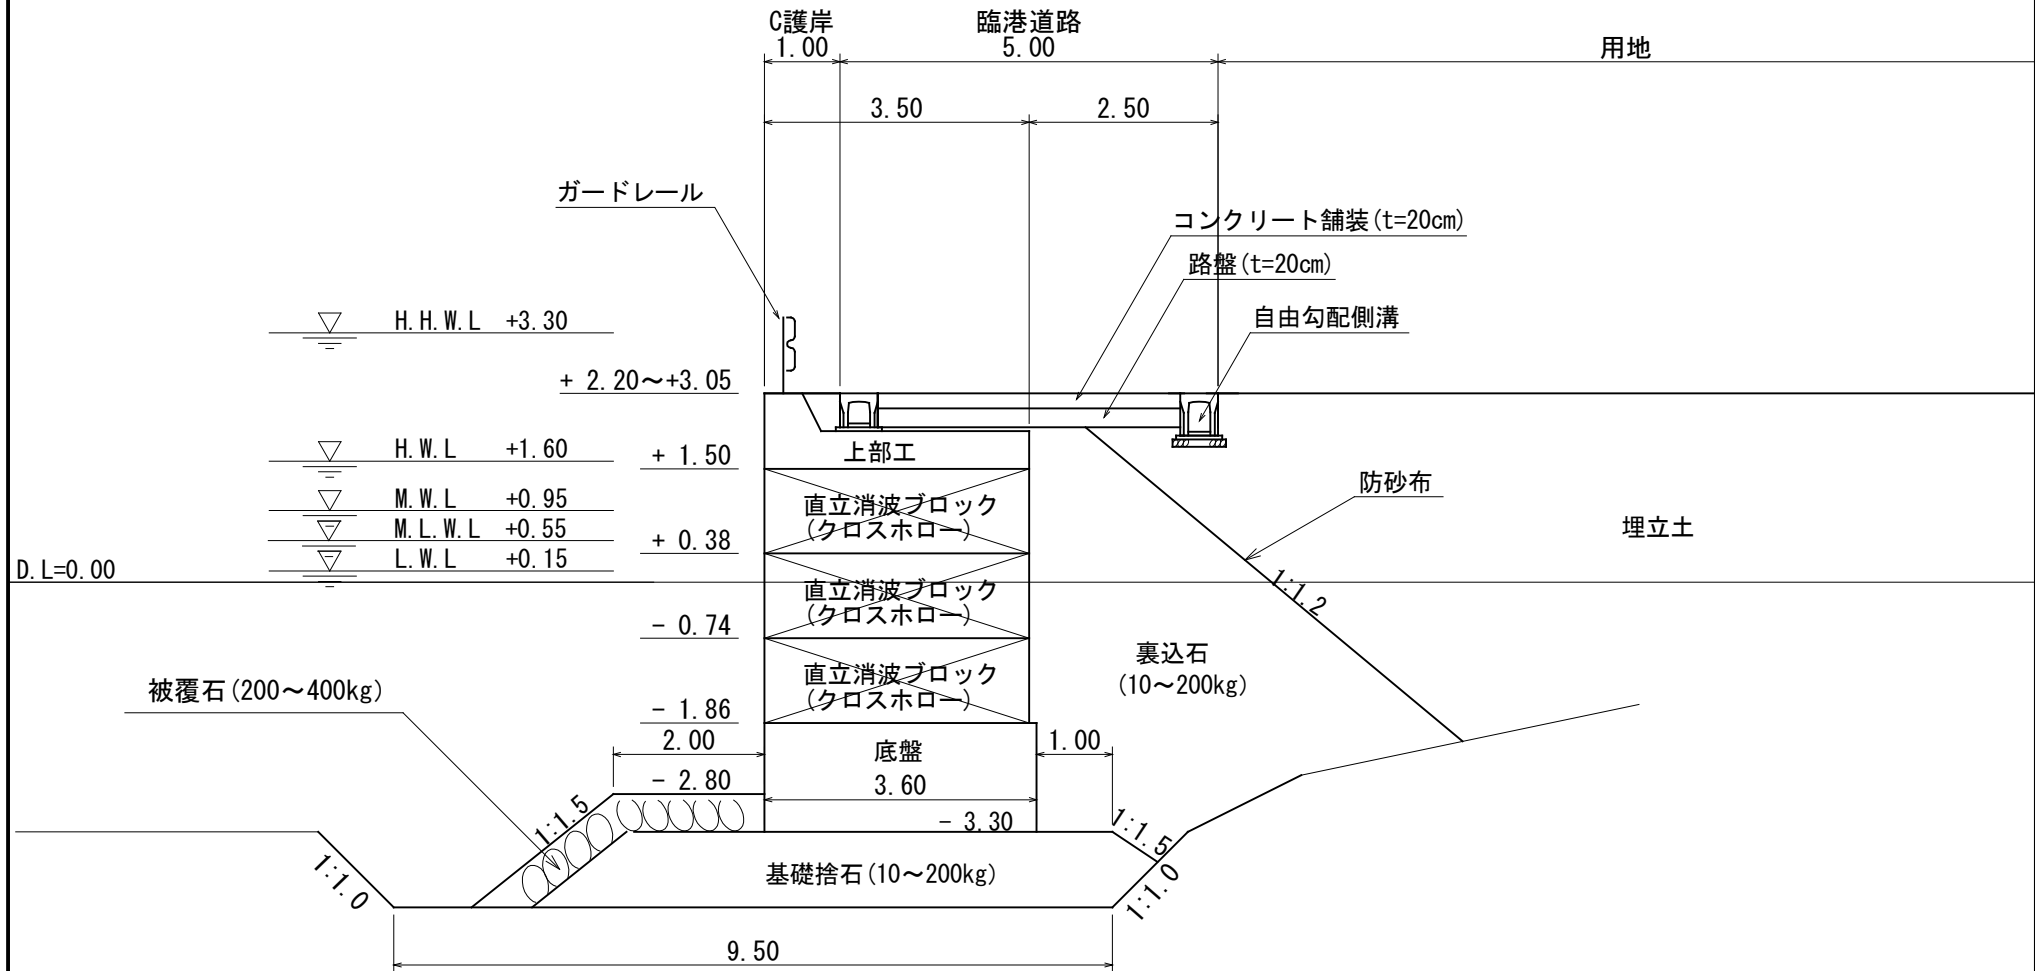


漁 港 名	坊 勢 漁 港
平面図対象番号	カマ 1 0 - 2
種 類	用 地 護 岸
名 称	カマスガ浦 C 護岸
対 象 延 長	1 4 . 0 m
縮 尺	S=1/100 (A4)

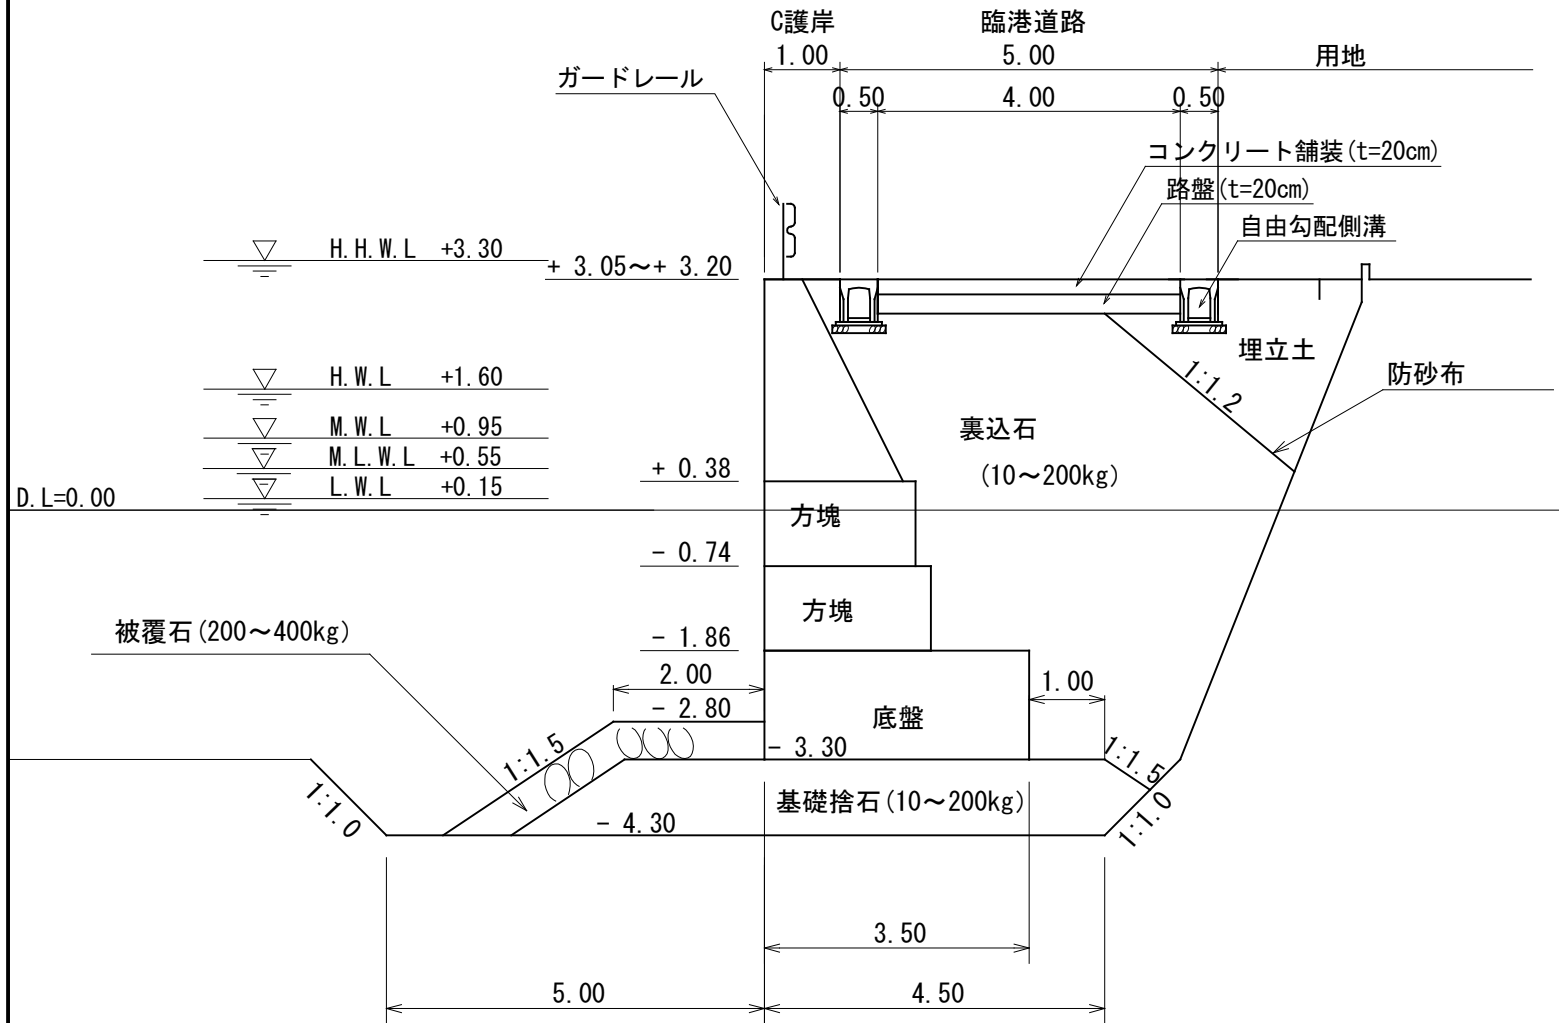


漁 港 名	坊 勢 漁 港
平面図対象番号	葛 0 9
種 類	係 船 護 岸
名 称	カズラ護岸A
対 象 延 長	8. 0m
縮 尺	S=1/400 (A4)

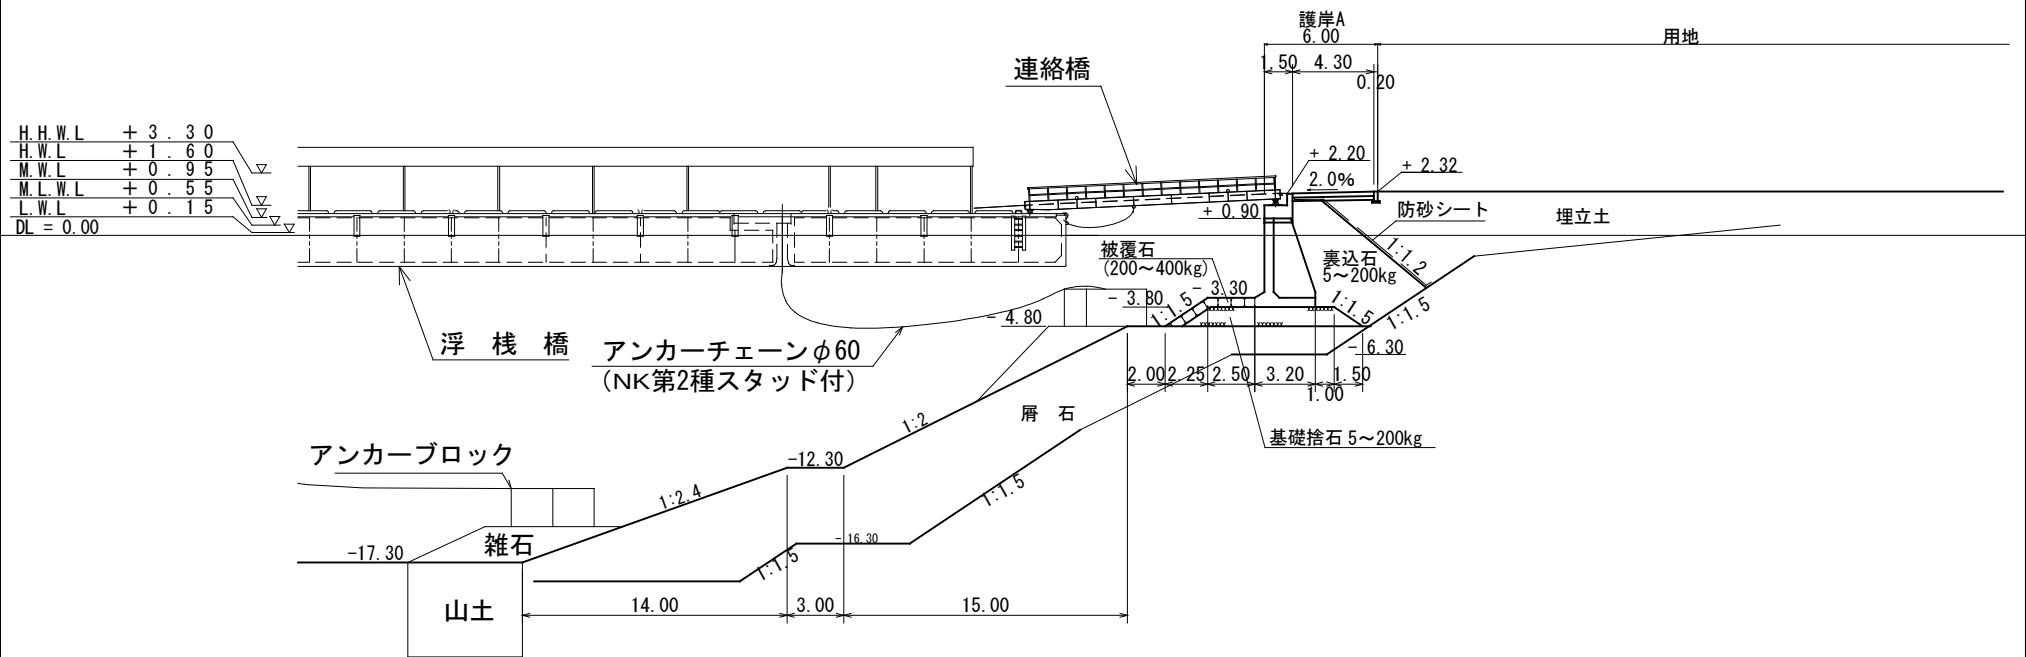

漁 港 名	坊 勢 漁 港
平面図対象番号	西 0 3
種 類	物 揚 場
名 称	西ノ浦-2.0m物揚場B
対 象 延 長	4 1. 3m
縮 尺	S=1/100 (A4)

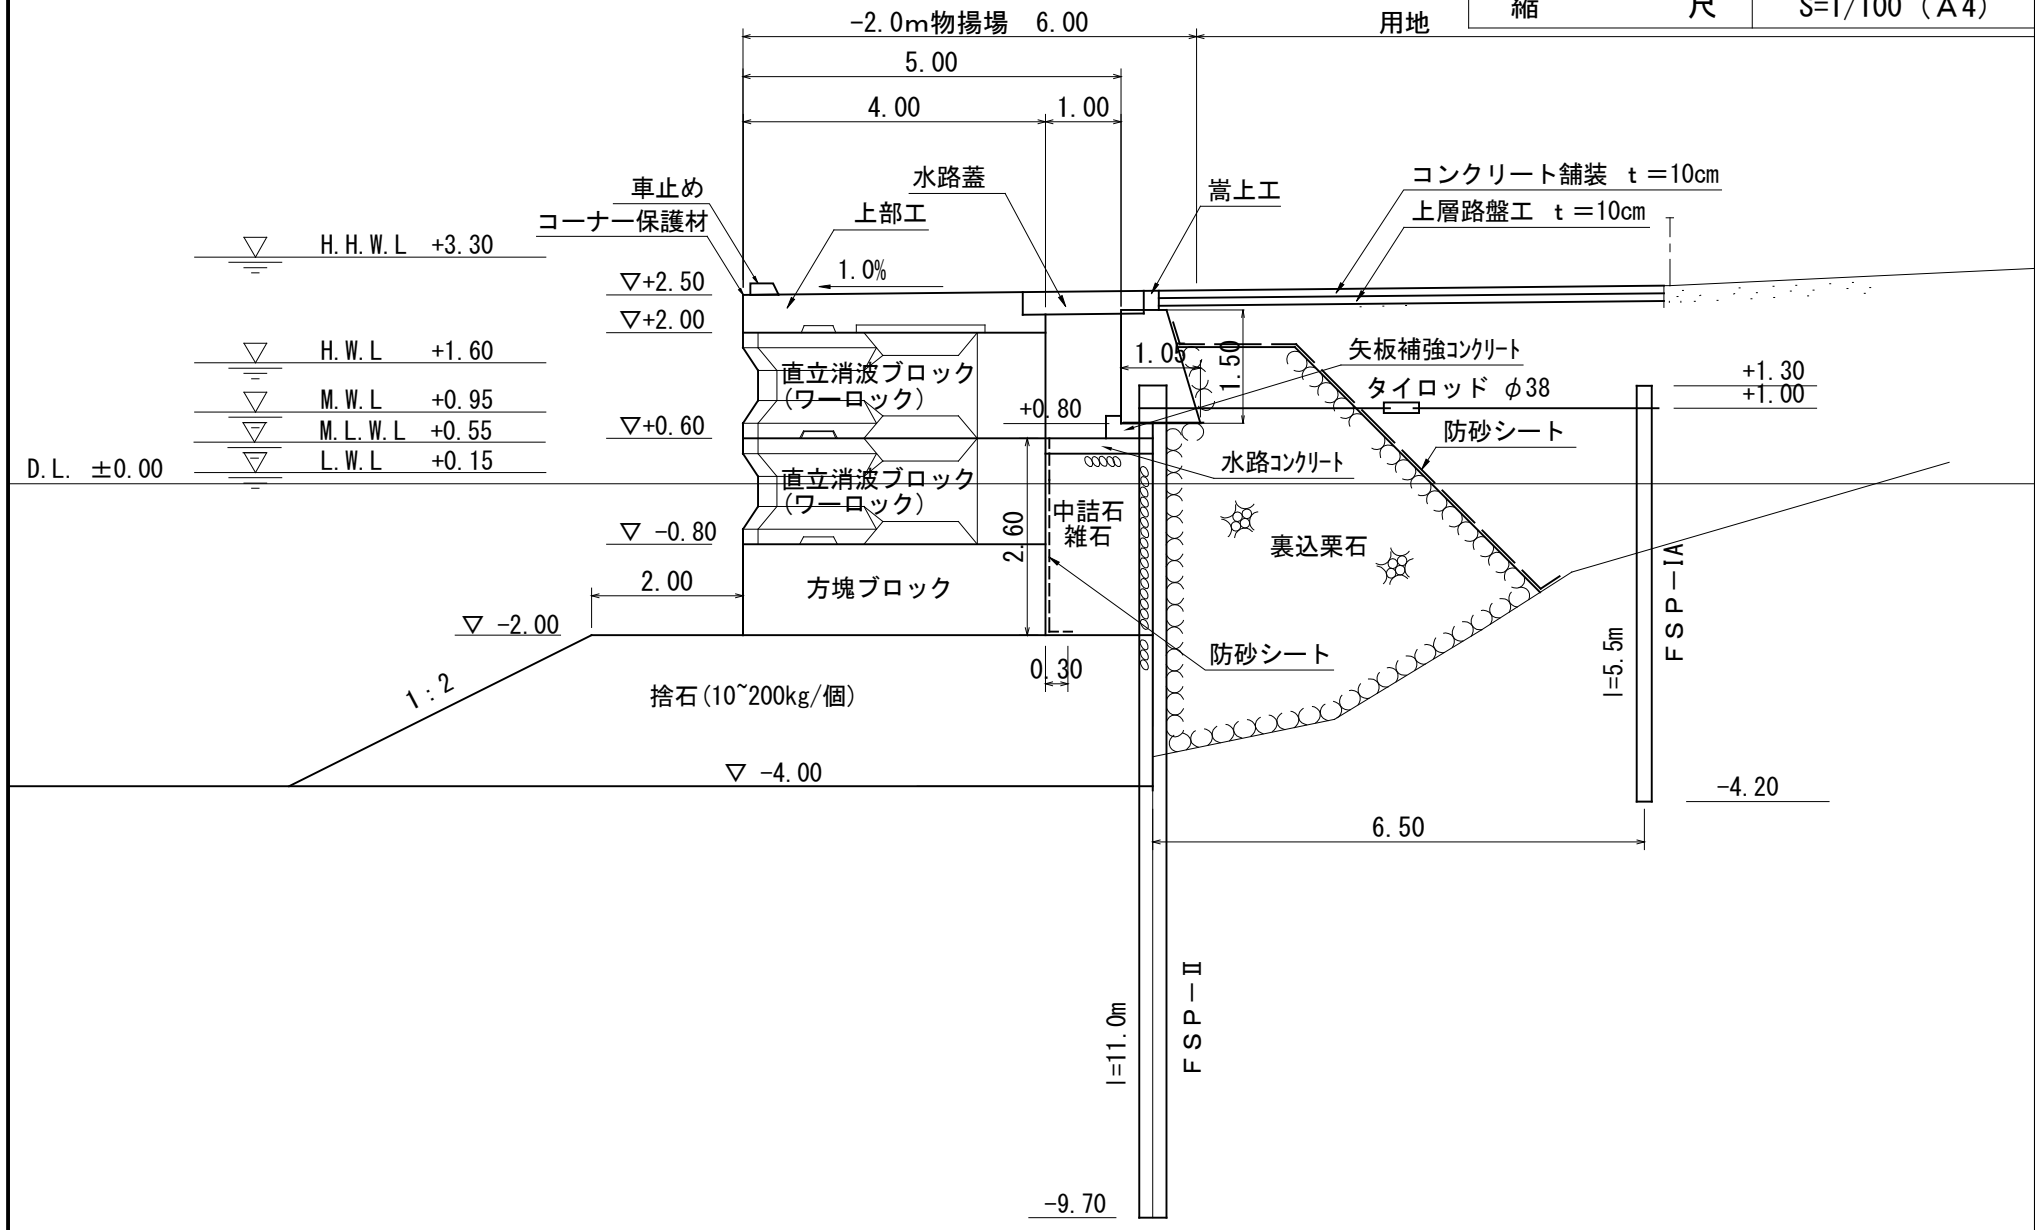


漁 港 名	坊 勢 漁 港
平面図対象番号	西 0 8
種 類	係 船 護 岸
名 称	西ノ浦取付護岸 A
対 象 延 長	1 5. 2 m
縮 尺	S=1/100 (A4)

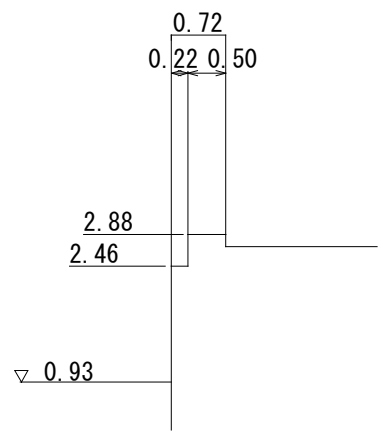

DL=0.00

漁 港 名	坊 勢 漁 港
平面図対象番号	西 0 9
種 類	用 地 護 岸
名 称	西ノ浦D護岸
対 象 延 長	2 1. 0m
縮 尺	S=1/100 (A4)

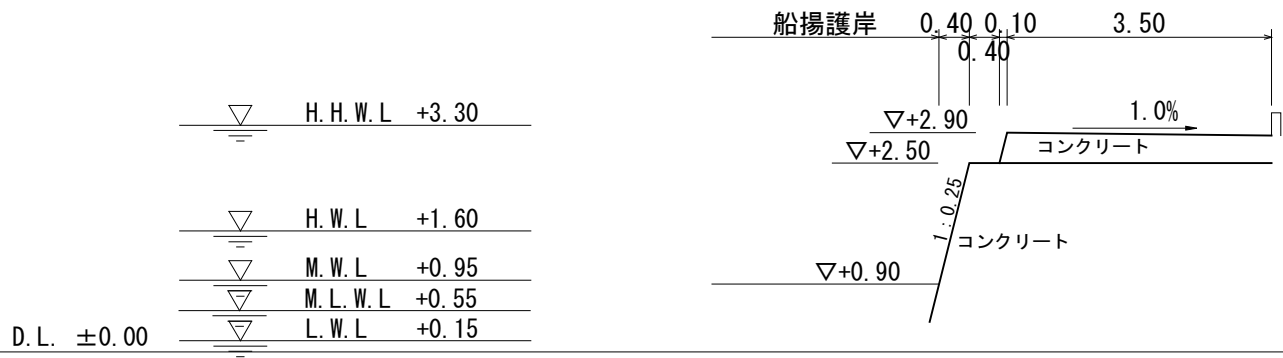

漁 港 名	坊 勢 漁 港
平面図対象番号	亀 0 9
種 類	係 船 護 岸
名 称	亀岩取付護岸C
対 象 延 長	5. 2 m
縮 尺	S=1/100 (A4)

