



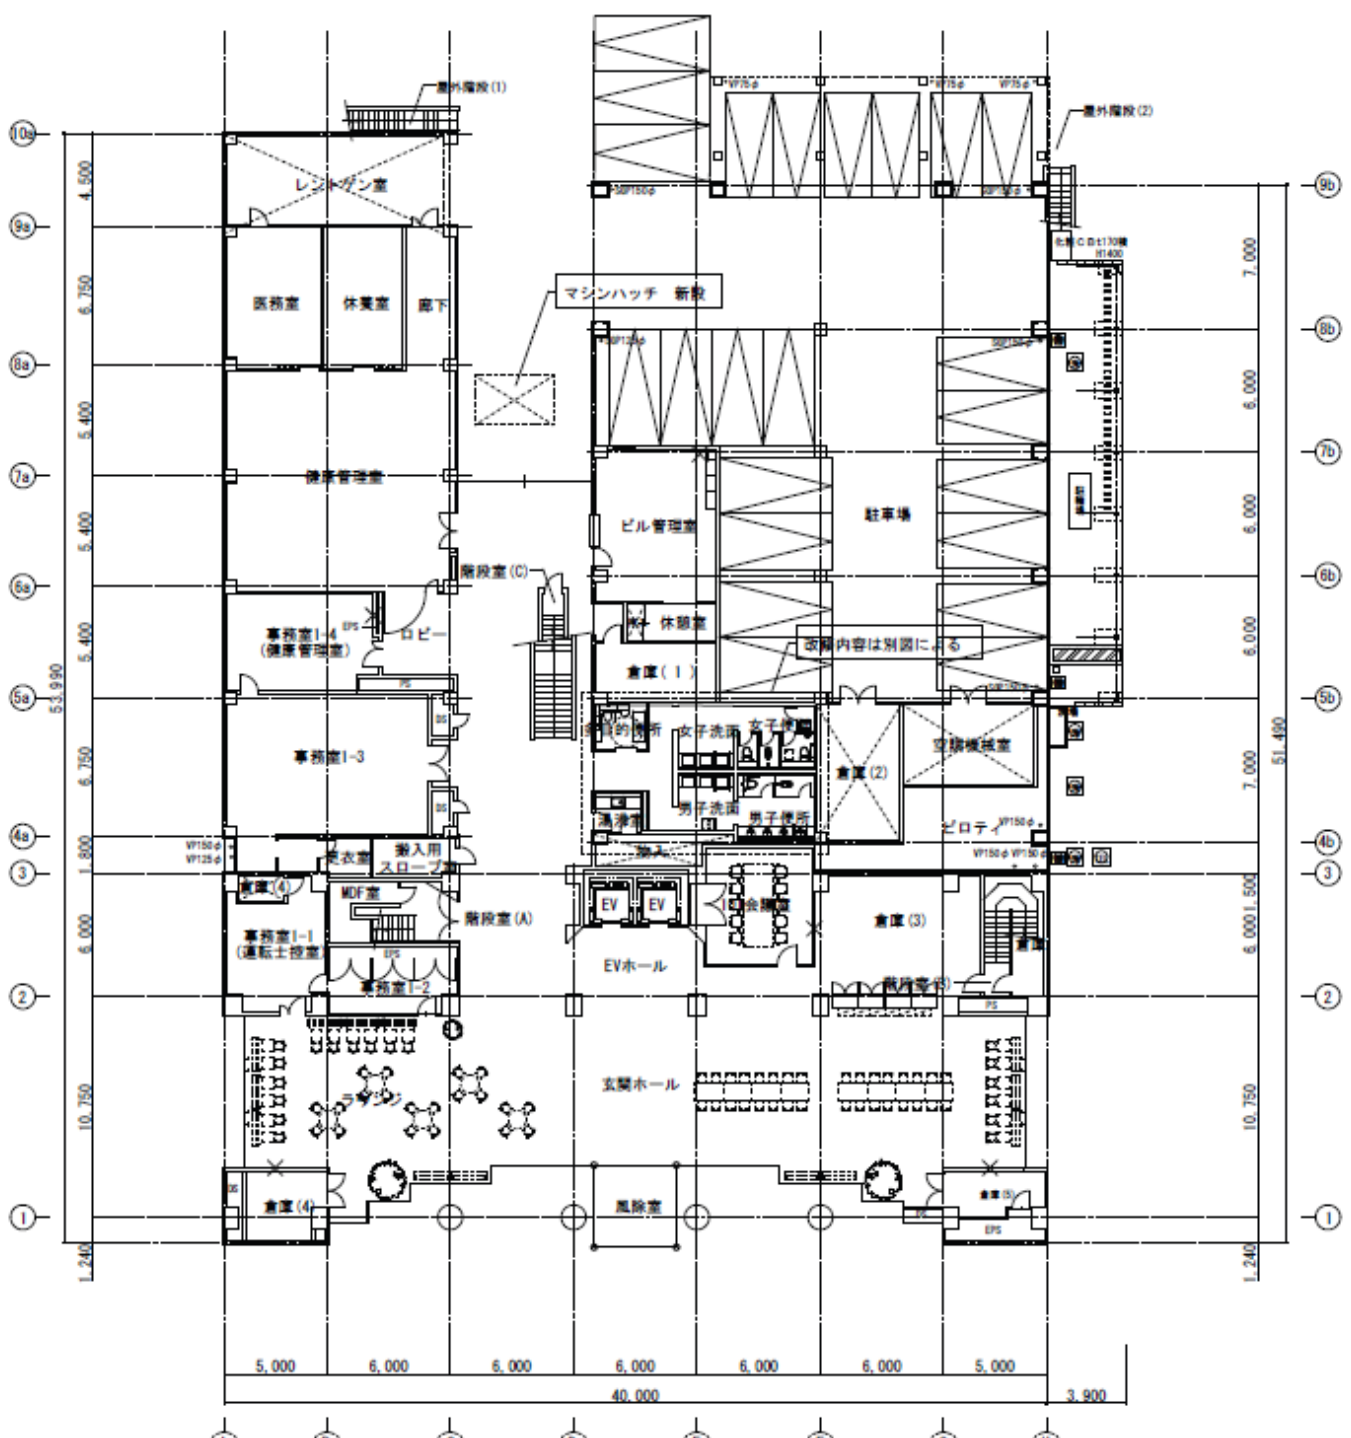

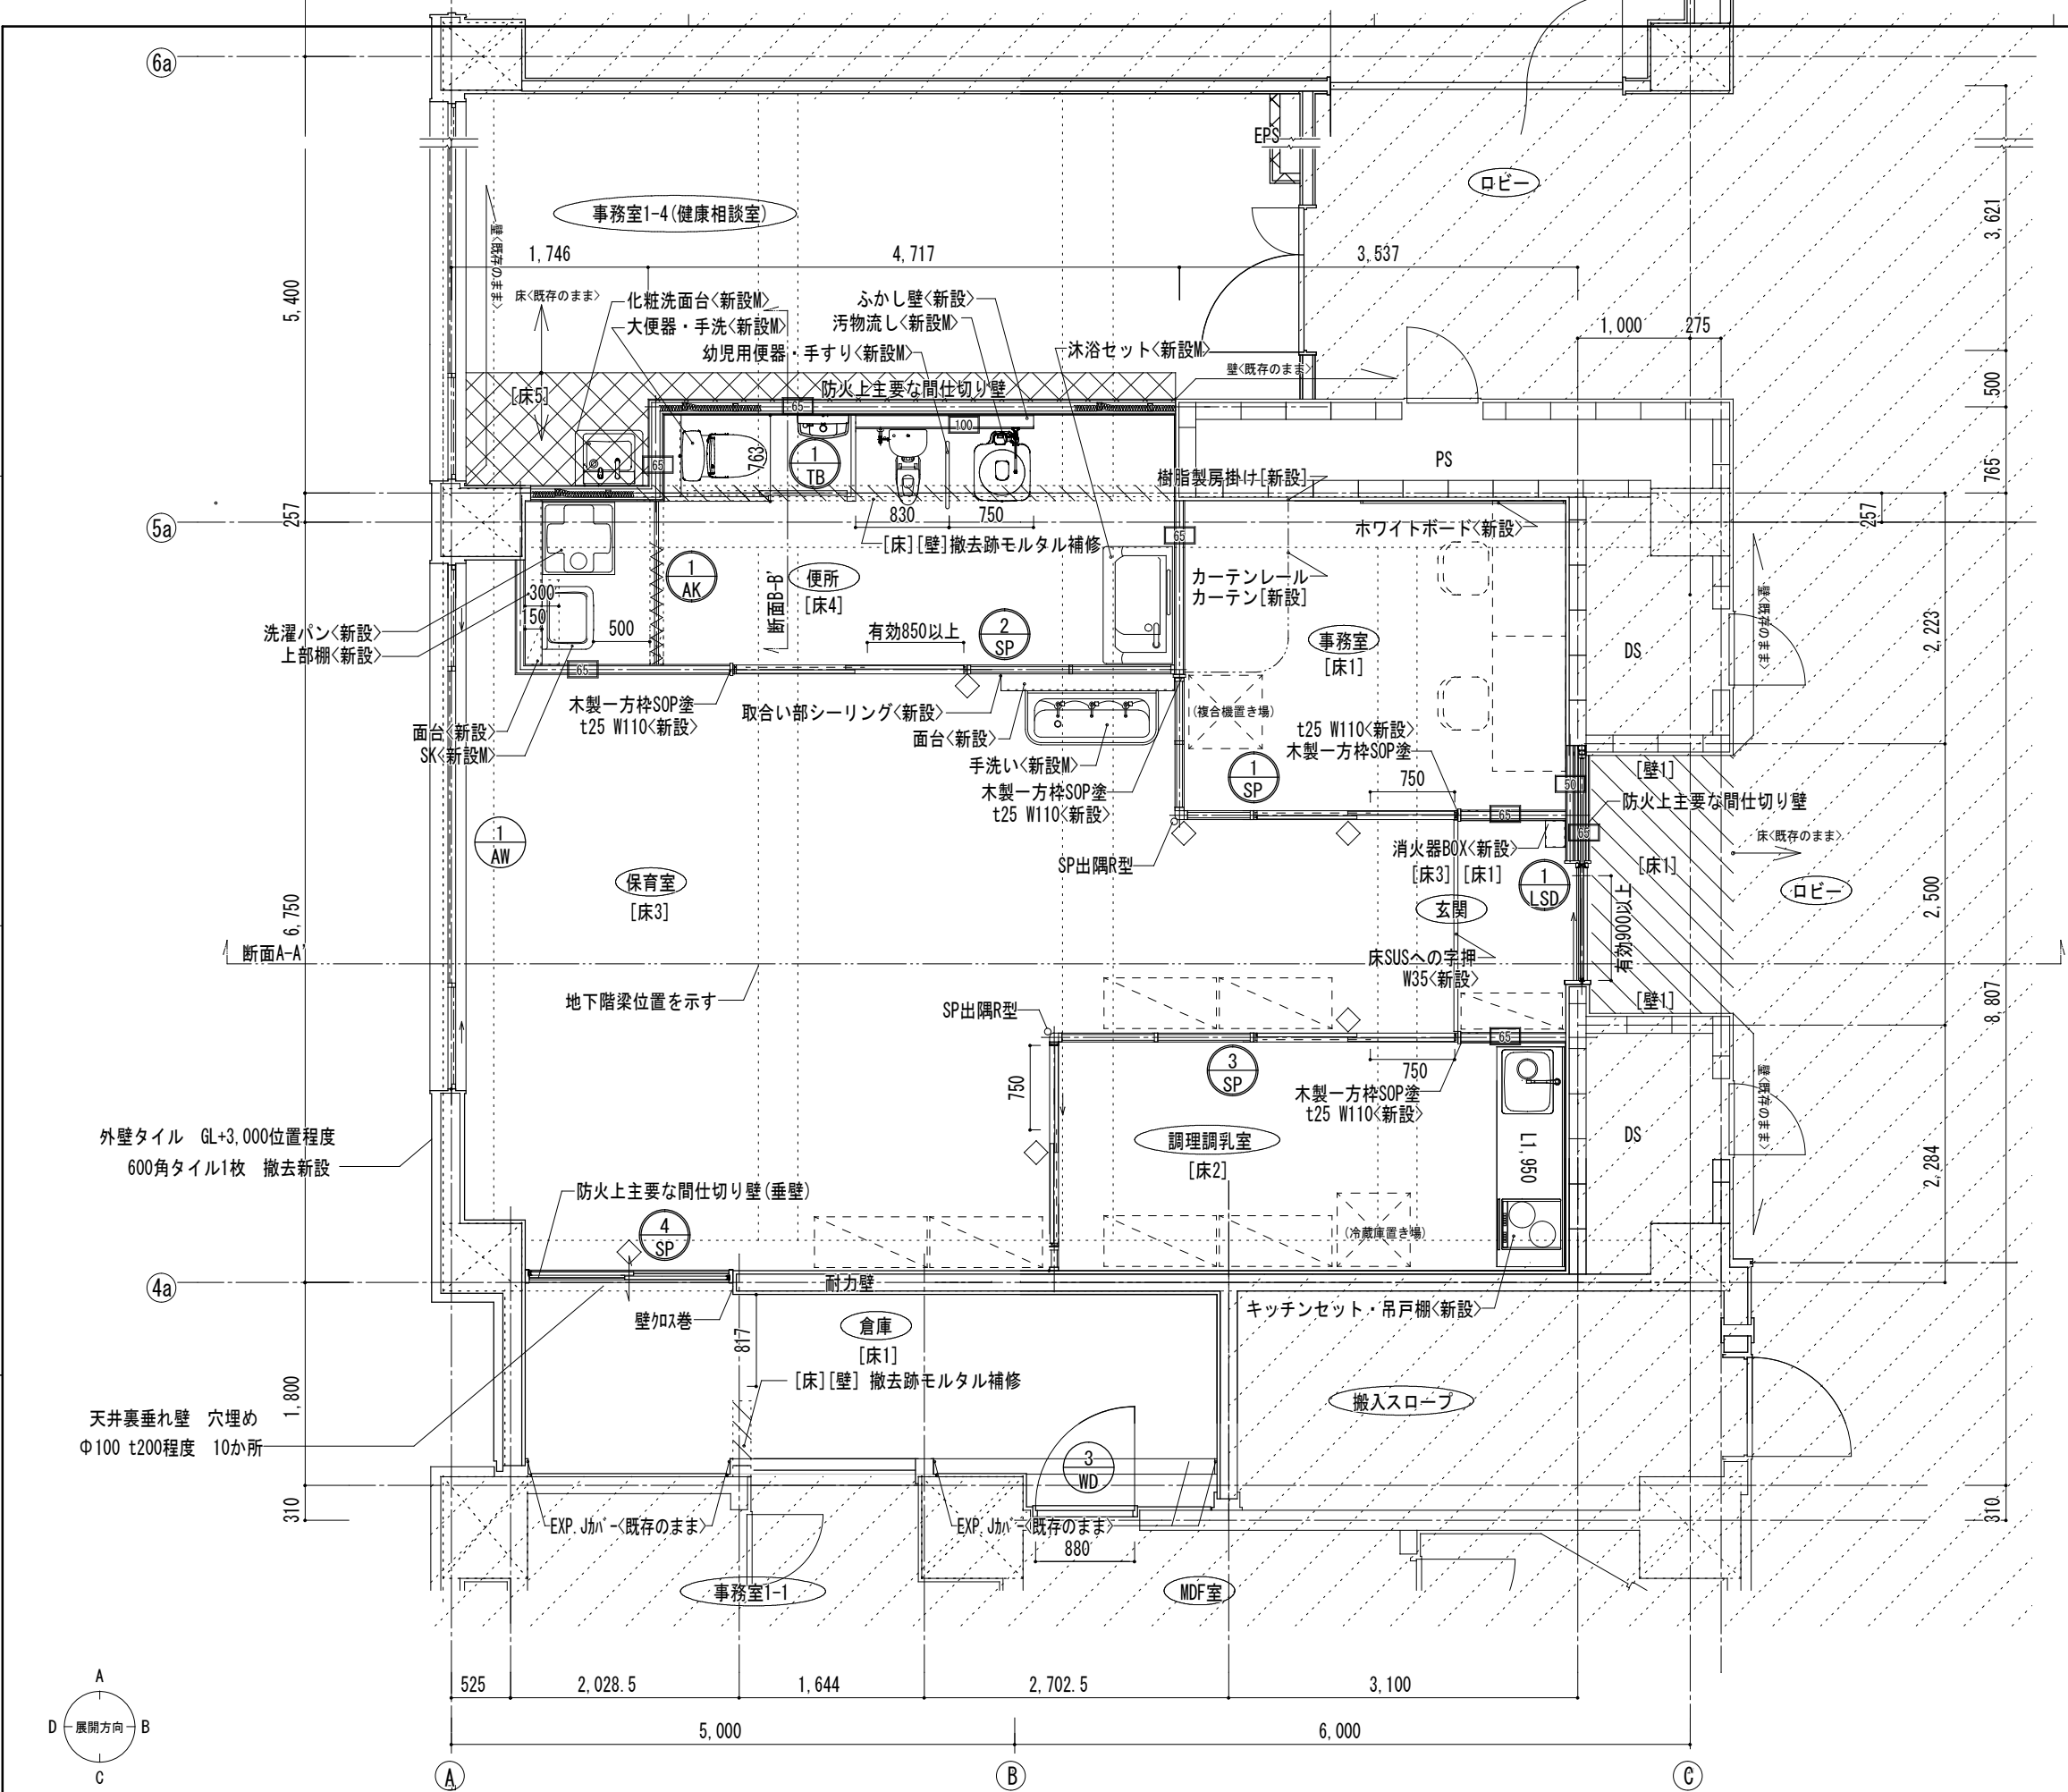

部位	記号・仕様
床	床A 既存モルタル<既存のまま>長尺ビニル床シート貼りt=2<撤去>
	床B タイルカーペットt=7.5<撤去・一部再利用>
	ビニル床改修部：既存モルタルの上 下地調整&リペアメントモルタル<新設>
	床1 長尺ビニル床シート貼りt=2<新設>
	床2 長尺ビニル床シート貼りt=2<新設>
	床3 長尺ビニル床シート貼りt=3.5<新設>
壁	壁A 既存GB-Rt=12.5★<既存のまま>ビニルクロス貼り<撤去>
	壁1 既存GB-Rt=12.5★<既存のまま>ビニルクロス貼り<新設>
	壁2 LGS下地 GB-Rt=12.5 ビニルクロス貼り<新設>
	壁3 LGS下地 グラスケル充填 GB-Ft=21 GB-R-Ht=9.5 ビニルクロス貼り<新設>
	壁1' 既存GB-Rt=12.5★<既存のまま>化粧ケイ酸t=6<新設>
	壁2' LGS下地 GB-St=12.5 化粧ケイ酸t=6<新設>
巾木	巾木1 ツツ巾木 H100<新設>
	巾木2 ツツ巾木 H60<新設>
	巾木3 シート巻上 H100<新設>
◇	室名札 平付型<新設>
⊛	建具 枠共<新設>
⊙	建具 枠共<既存のまま>
⬜	新設LGS下地サイズを示す
[]	工事外の備品家具を示す

防火上主要な間仕切り壁について、天井裏垂れ壁等にスリーブ孔がある場合は、無収縮モルタル等で穴埋めすること

姫路市役所本庁舎事業所内保育施設面積及び設備一覧

部屋（面積）	設備・家具等	数量	
保育室（37）	手洗い場	1	
事務室（10）	壁付ホワイトボード	1	
	更衣用カーテンレール・カーテン	1	
玄関（4）	-		
調理室（10）	キッチン吊り戸棚	1	
	コンロ(IH)、ミニキッチン一式	1	
便所（13）	大人用大便器	1	
	幼児用大便器・手すり	1	
	汚物流し	1	
	沐浴セット	1	
	掃除流し	1	
	洗濯パン	1	
倉庫（12）	-		