


■ 配置図〔第1章2(3)(4)関係〕

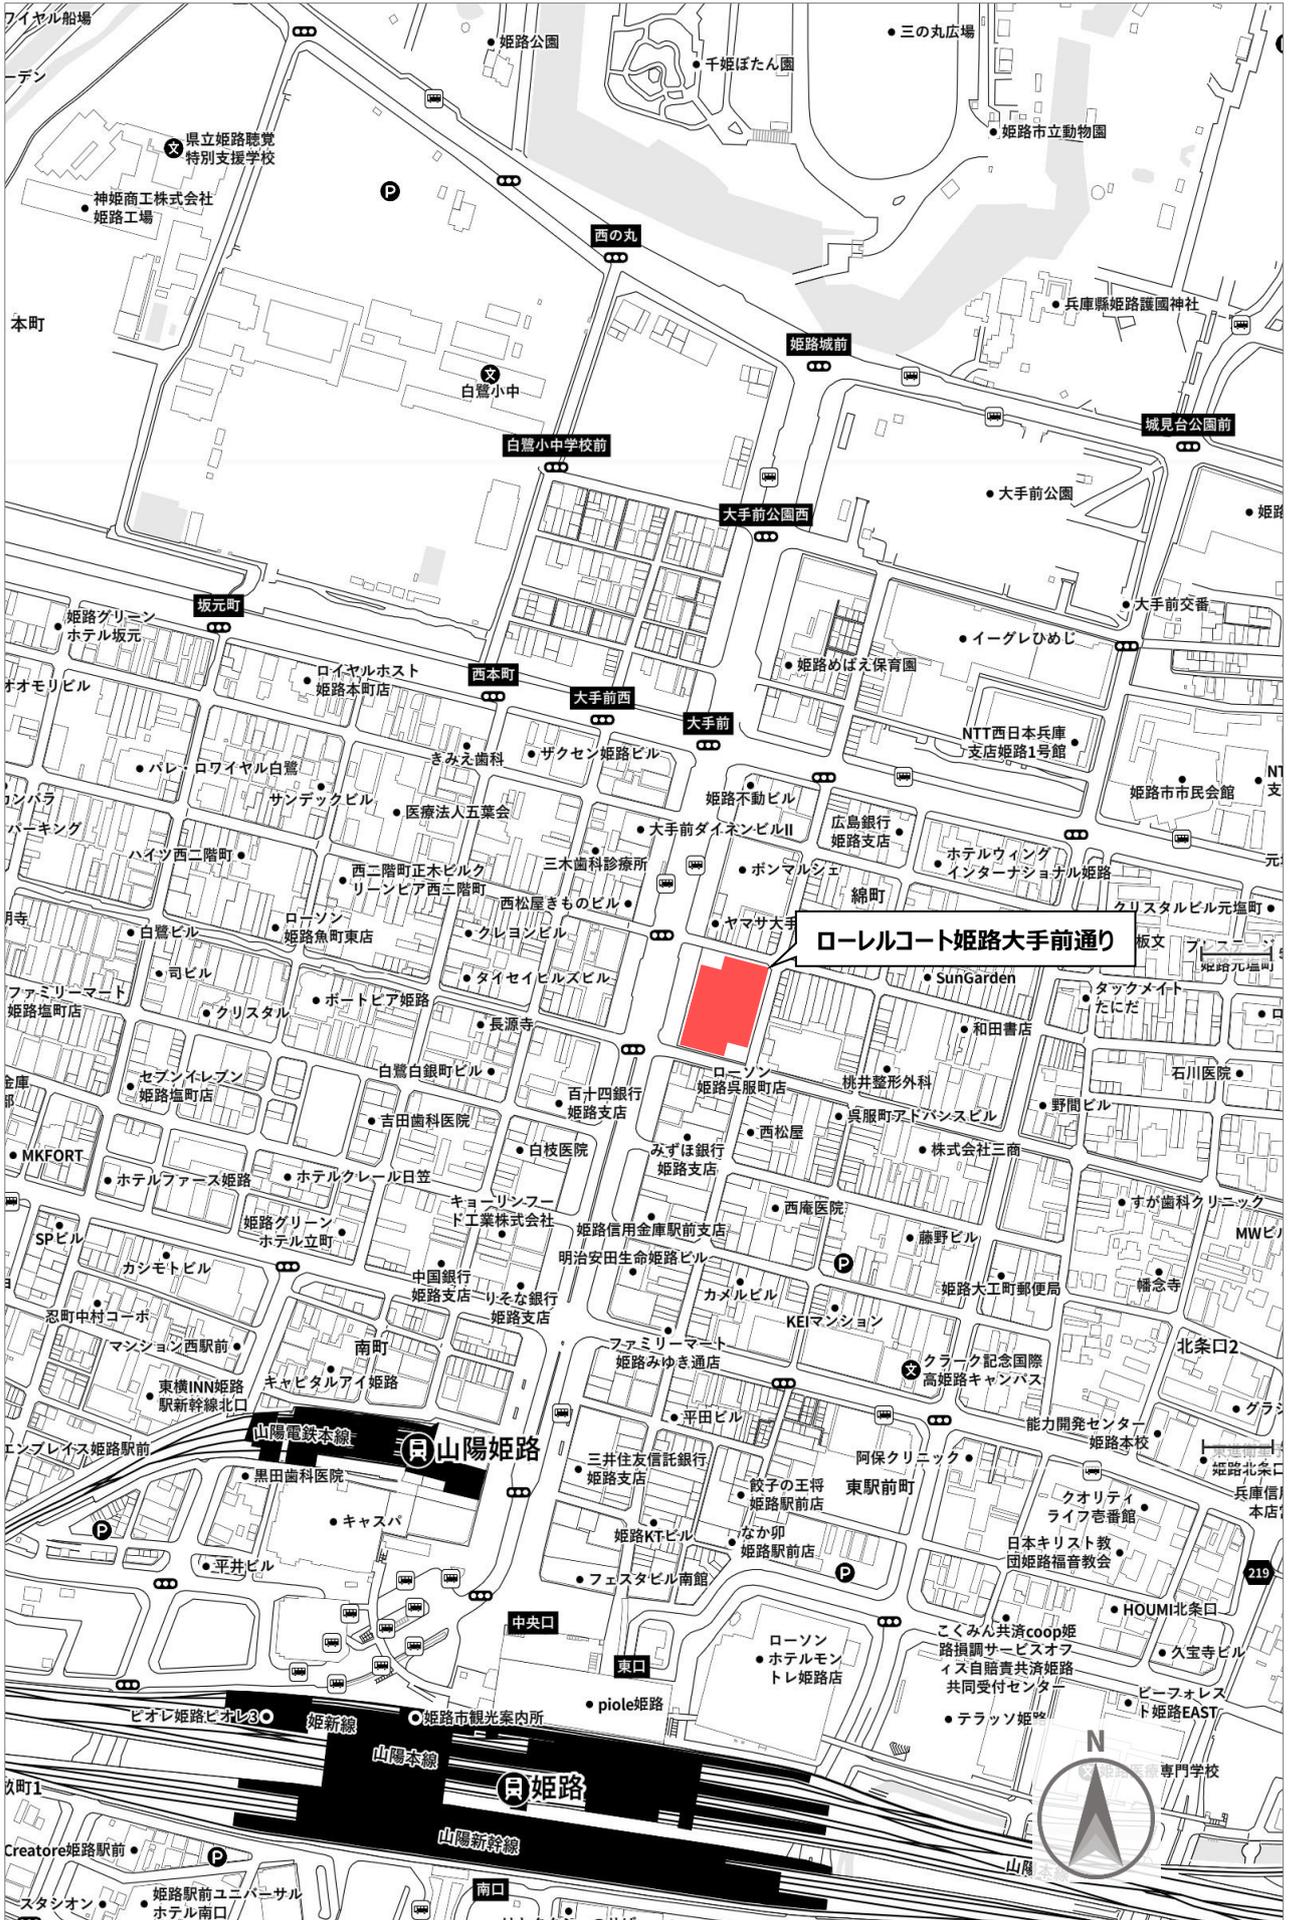






■ 立面図\_西棟東側〔第1章2(3)(4)関係〕




■ 立面図\_西棟西側〔第1章2(3)(4)関係〕



■ 立面図\_西棟南側〔第1章2(3)(4)関係〕

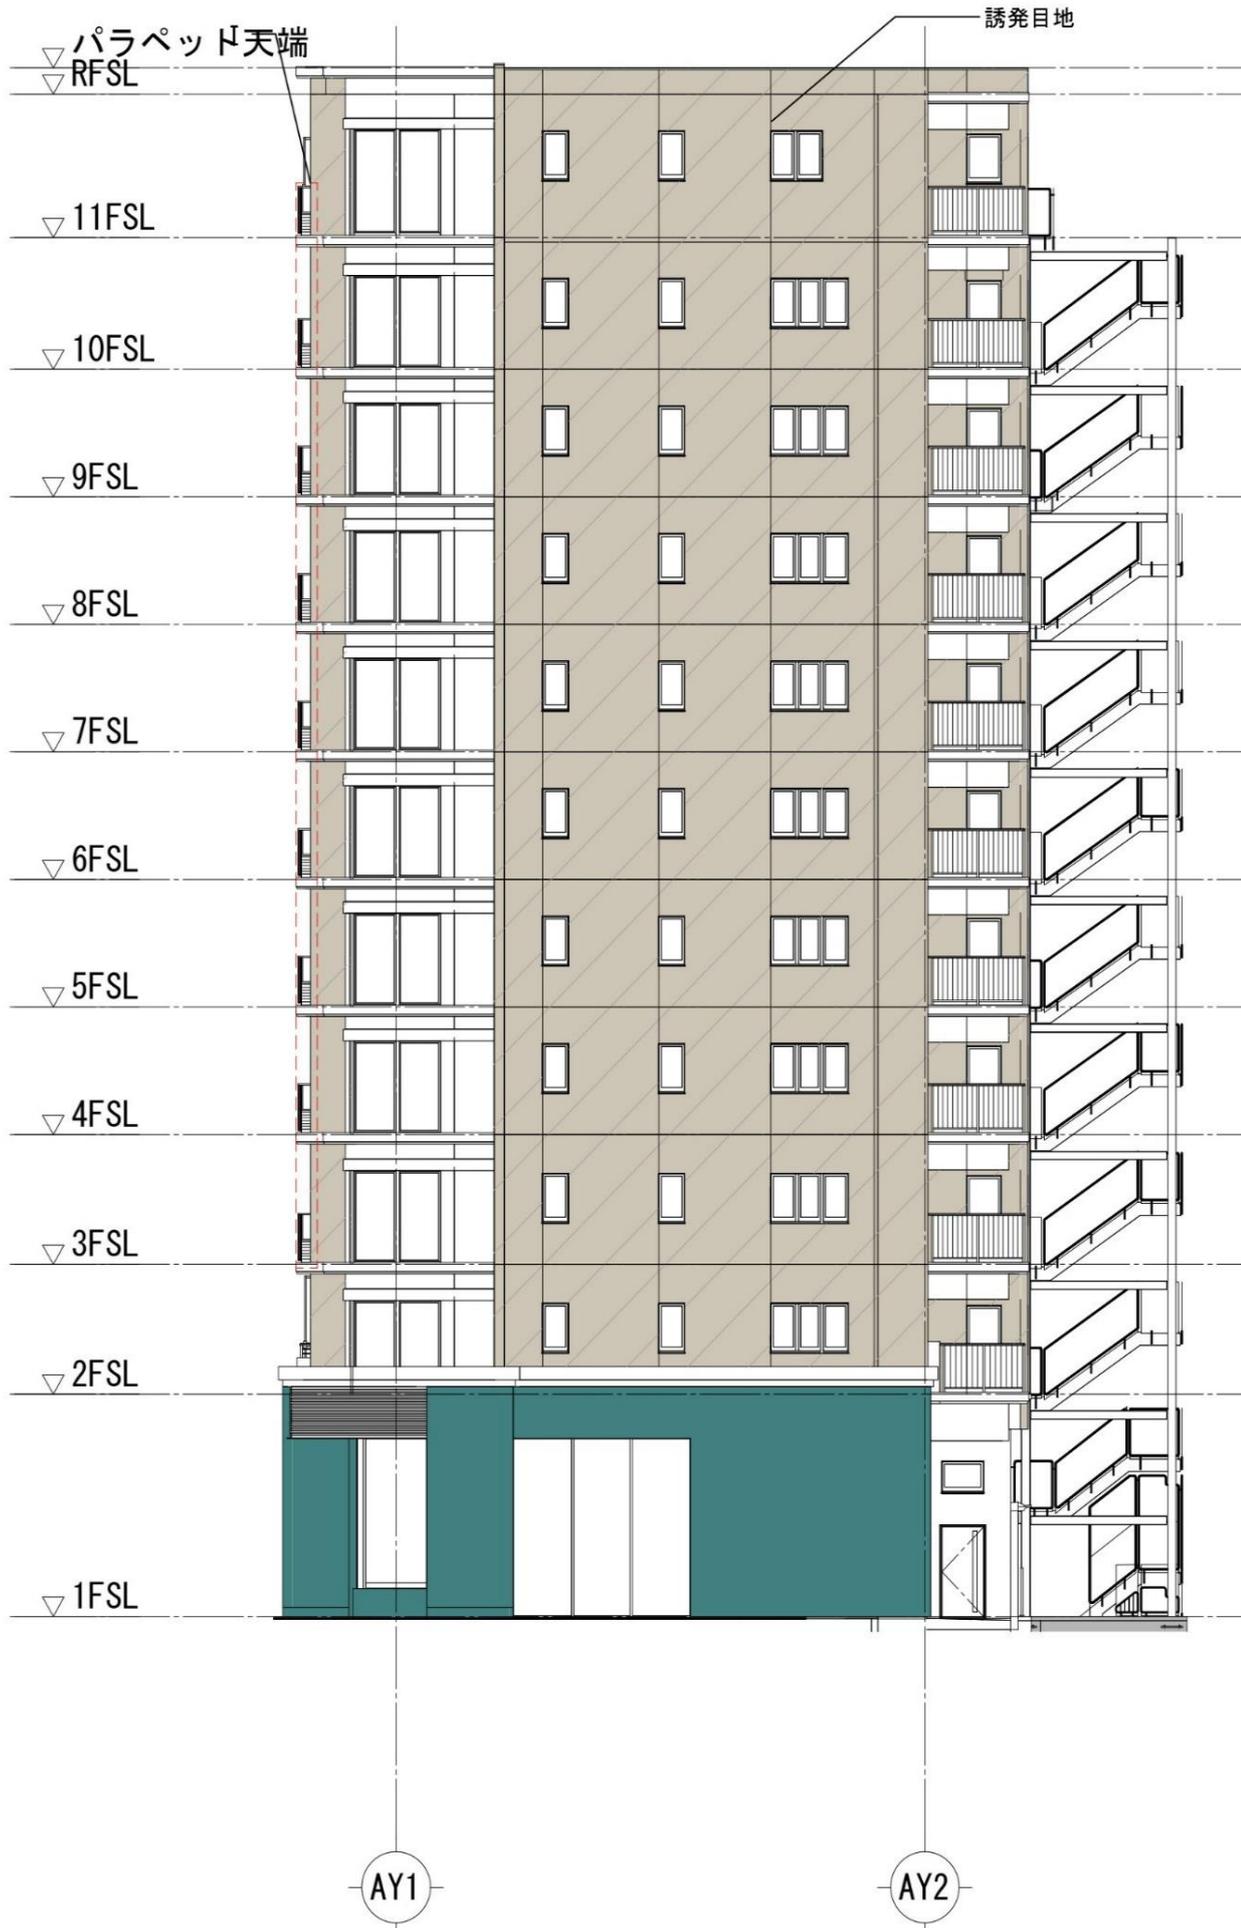


■ 立面図\_西棟北側 (第1章2(3)(4)関係)

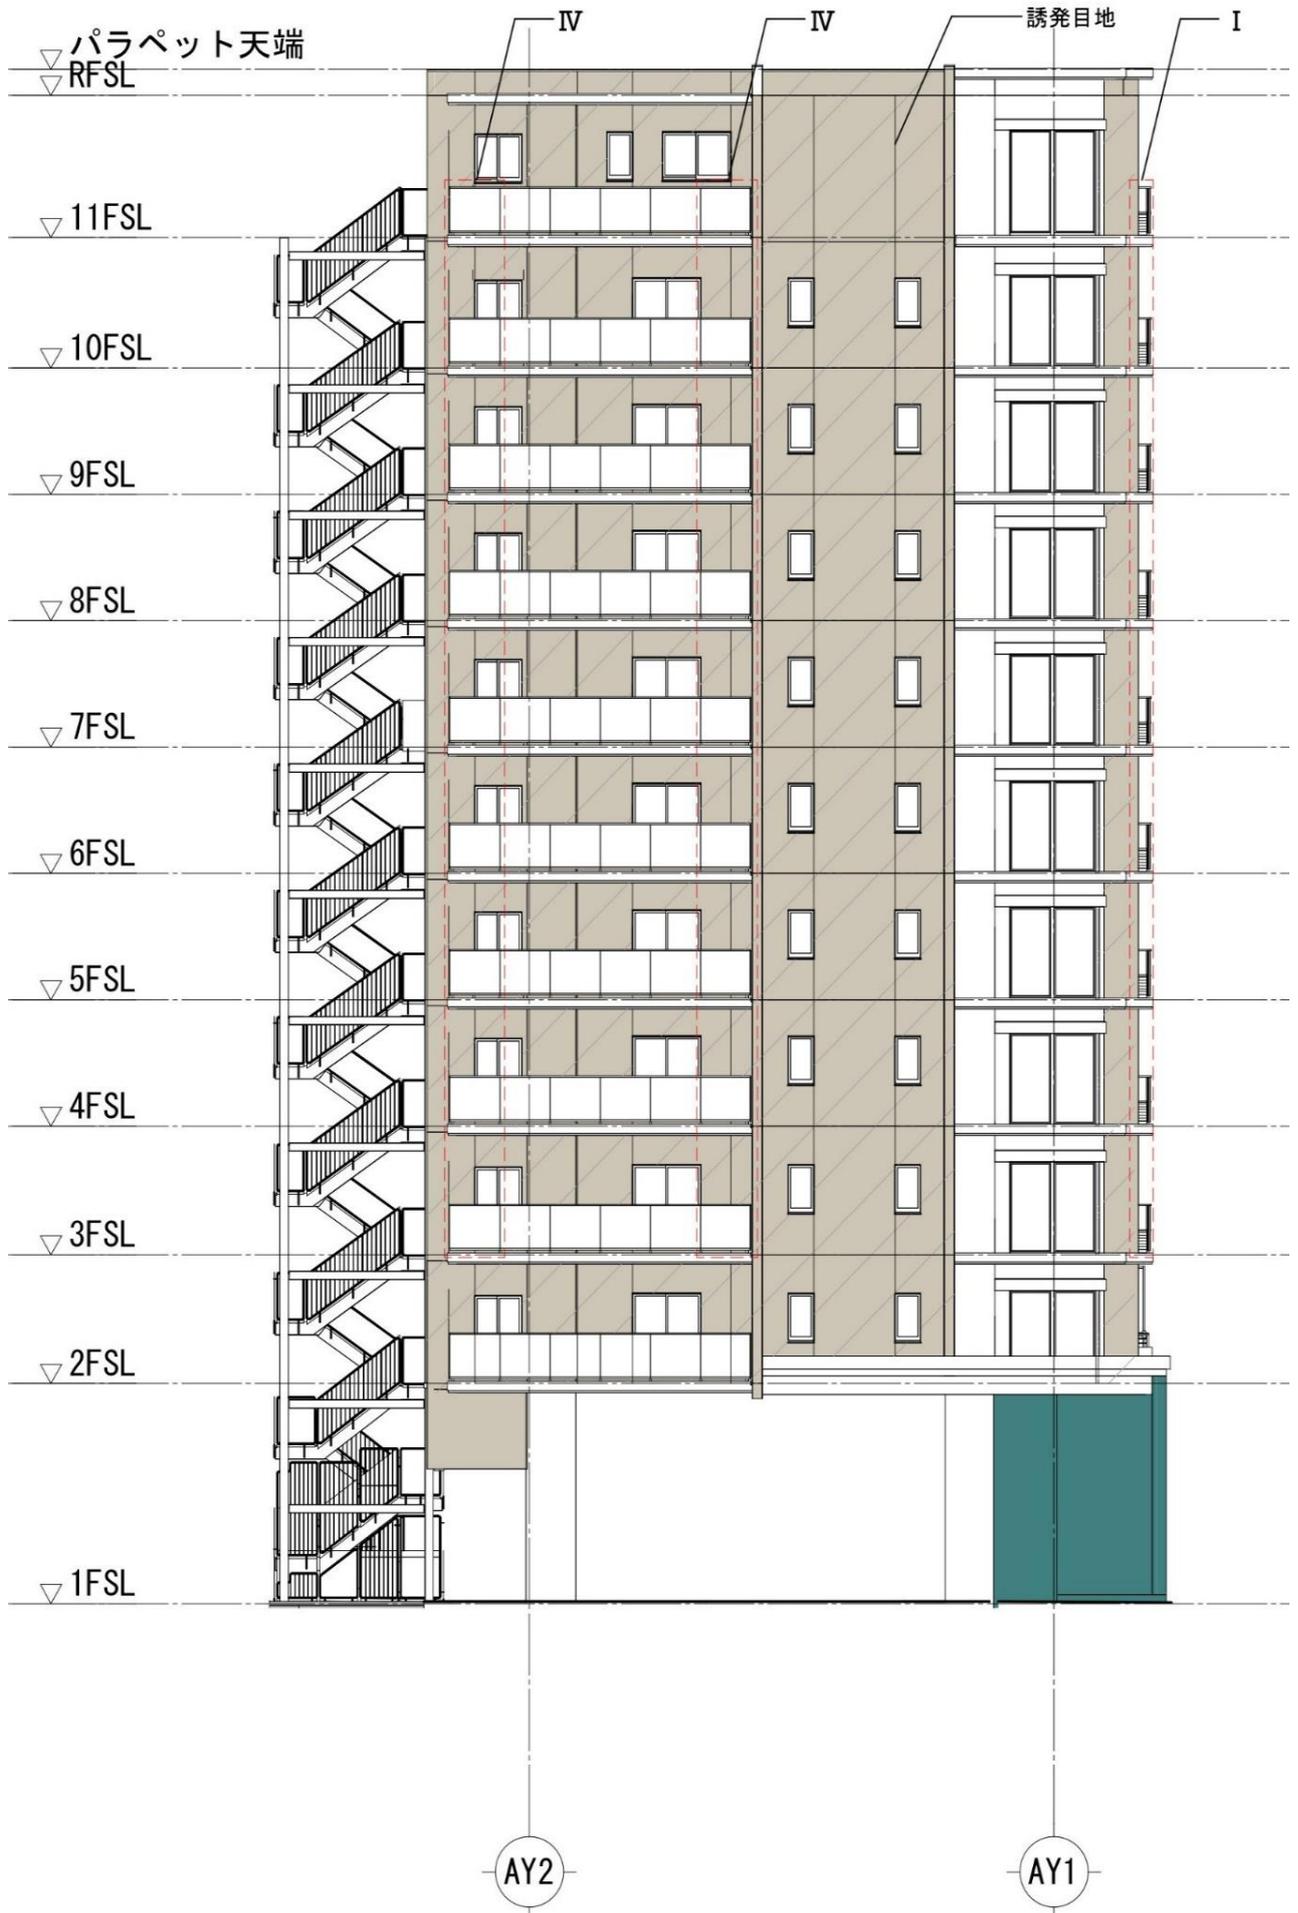


■ 断面図\_共用部A (第1章2(3)(4)関係)

※寸法は現時点での暫定値であり、進捗に伴い変更となる可能性があります。

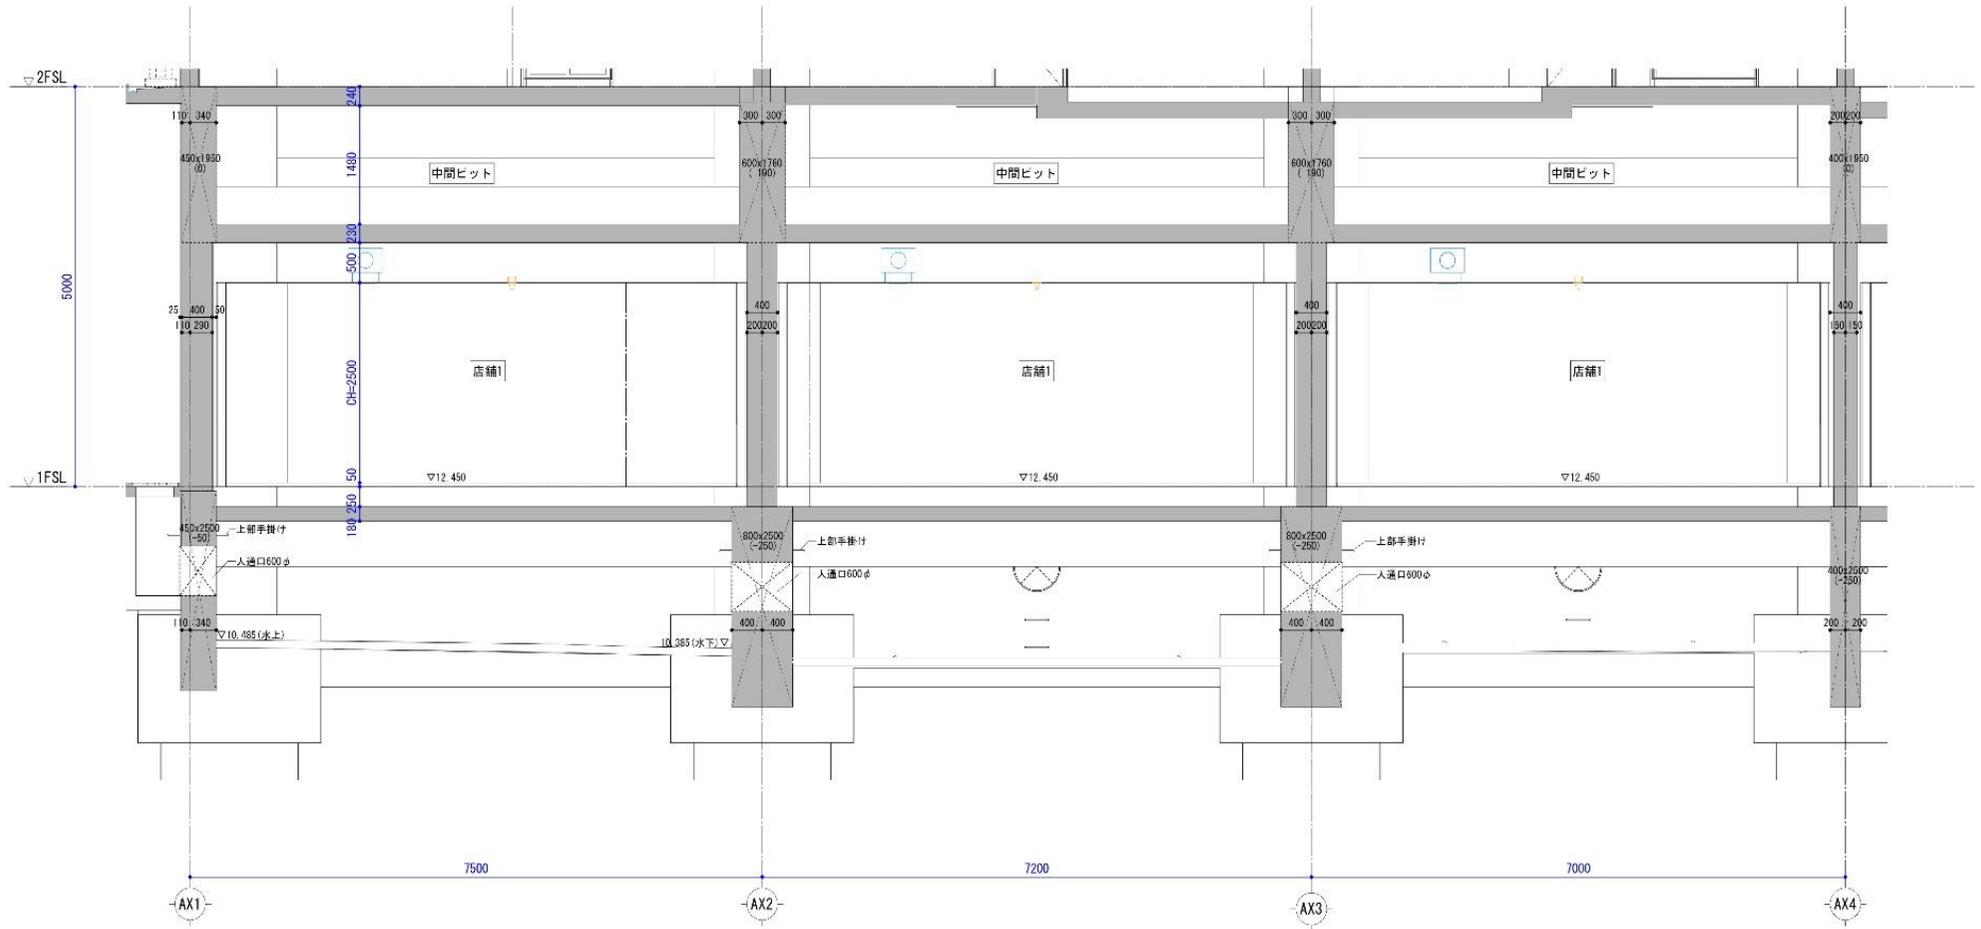


■ 断面図\_共用部B [第1章2(3)(4)関係]

※寸法は現時点での暫定値であり、進捗に伴い変更となる可能性があります。

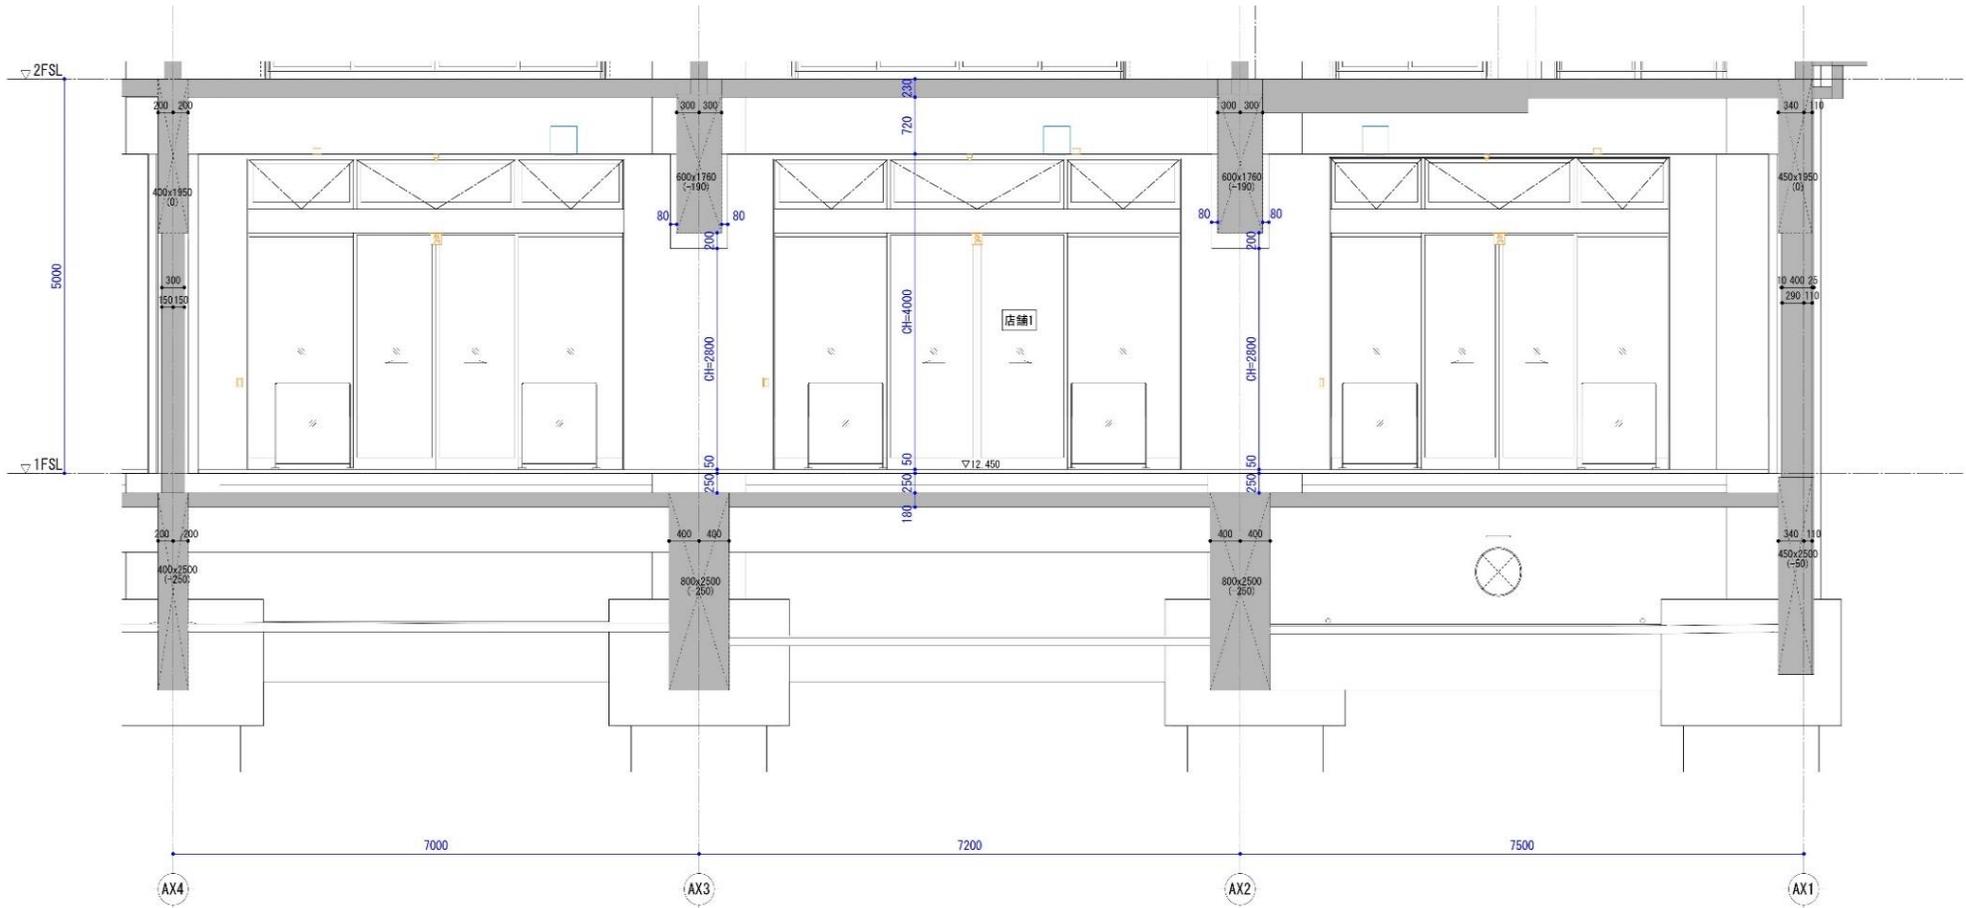


■ 断面図\_共用部C〔第1章2(3)(4)関係〕

※寸法は現時点での暫定値であり、進捗に伴い変更となる可能性があります。

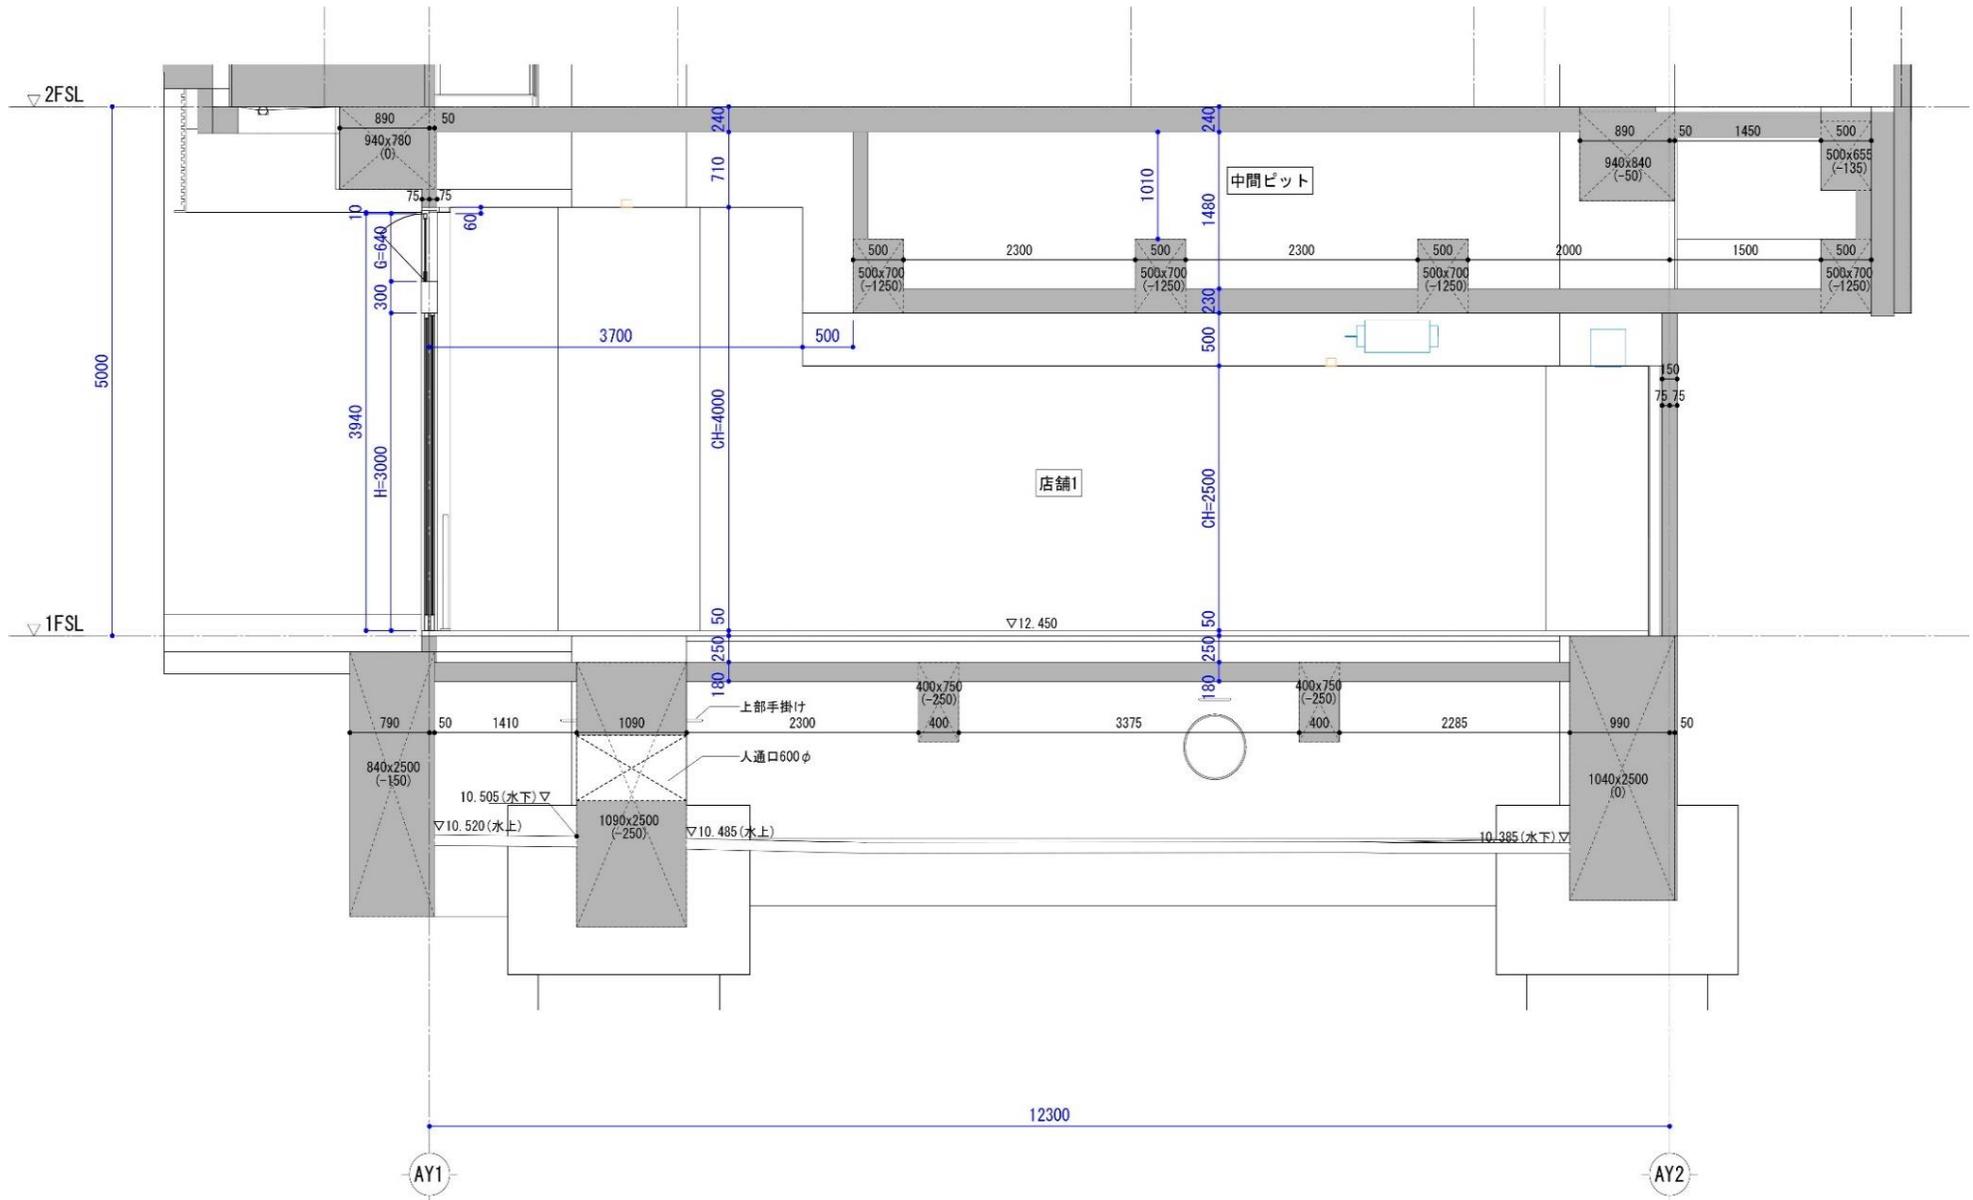

■ 断面図\_共用部D [第1章2(3)(4)関係]

※寸法は現時点での暫定値であり、進捗に伴い変更となる可能性があります。

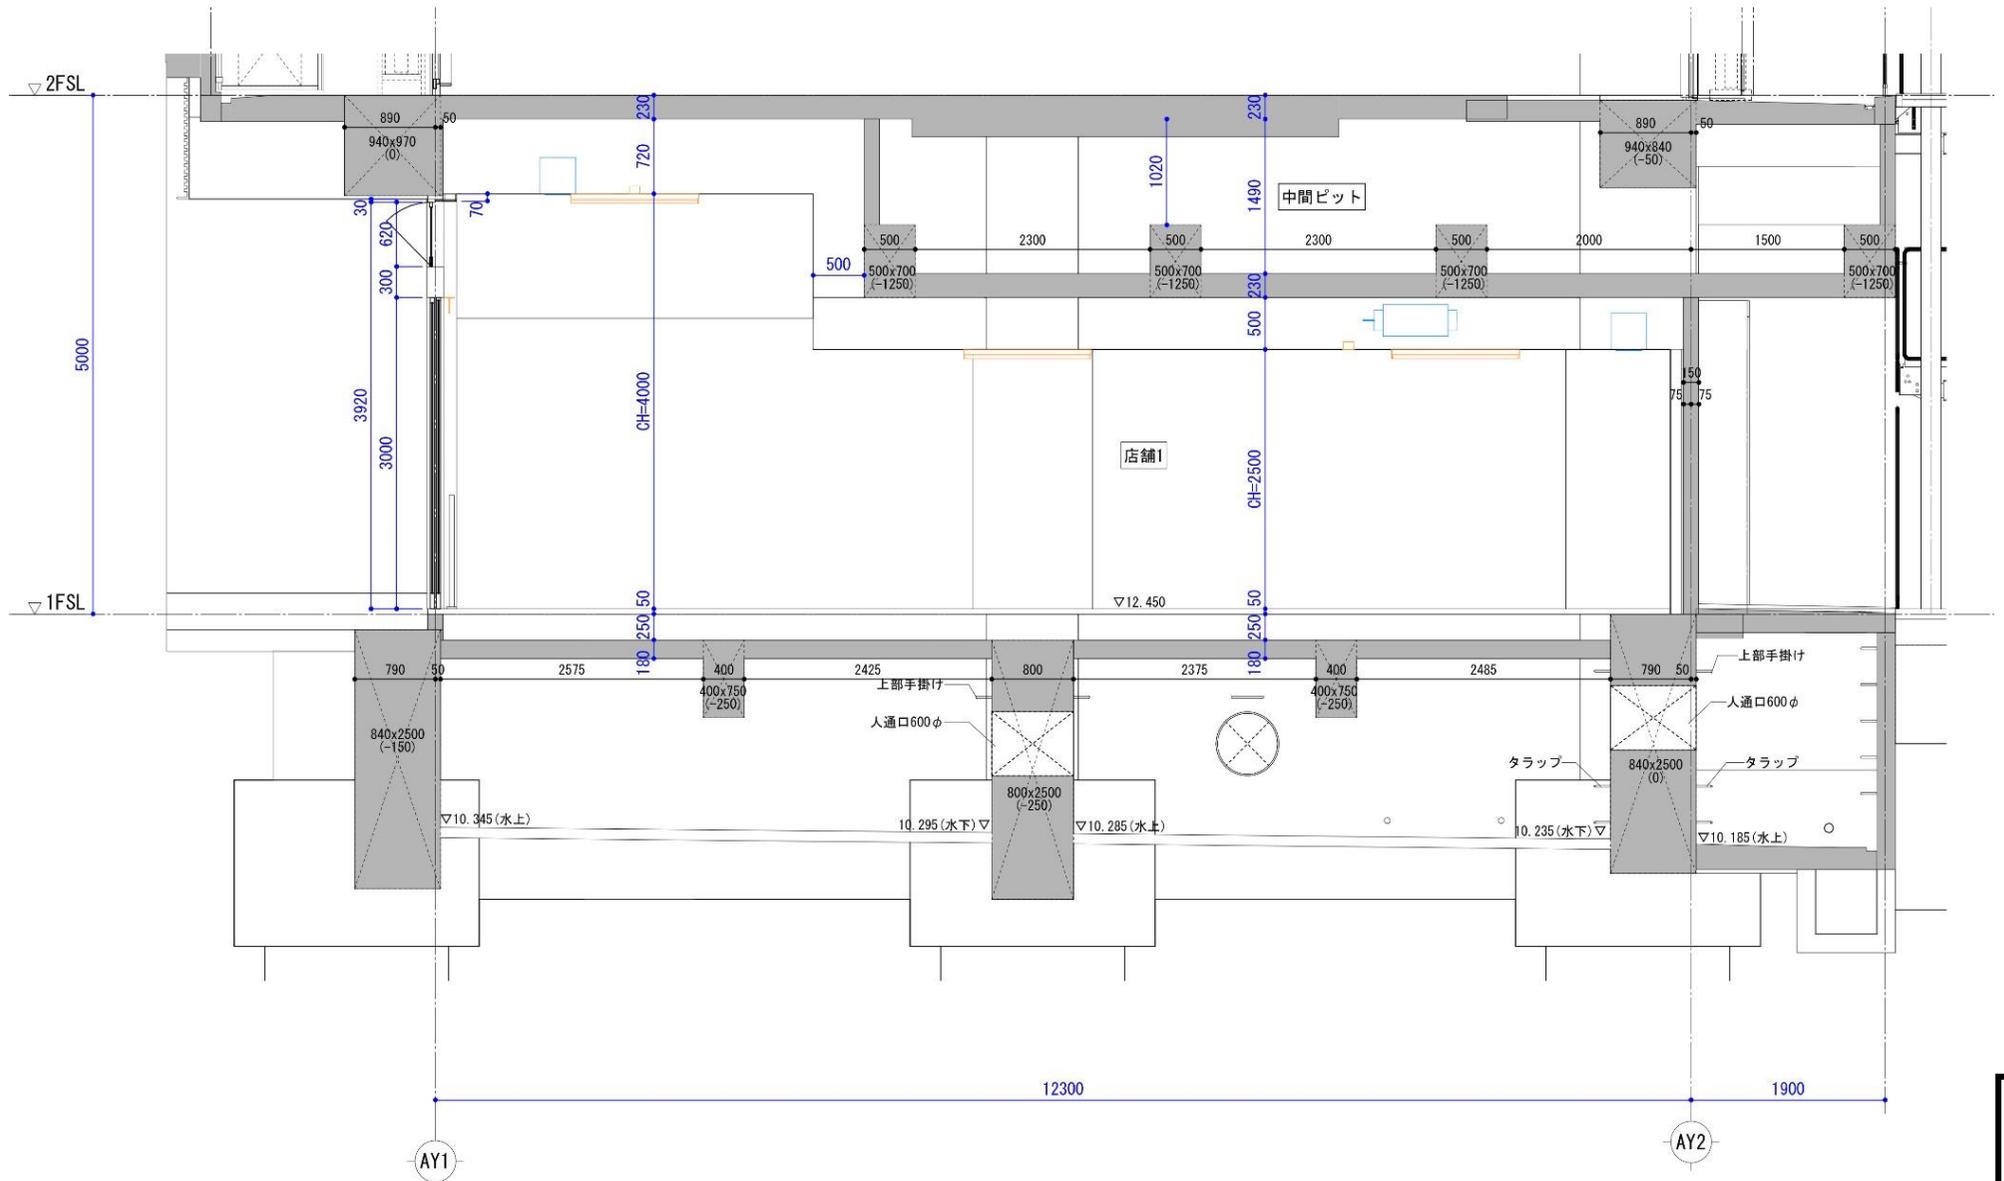

■ 断面図\_共用部E (第1章2(3)(4)関係)

※寸法は現時点での暫定値であり、進捗に伴い変更となる可能性があります。

