


■ 平面図_区画A〔第1章2(3)(4)関係〕

※寸法は現時点での暫定値であり、進捗に伴い変更となる可能性があります。

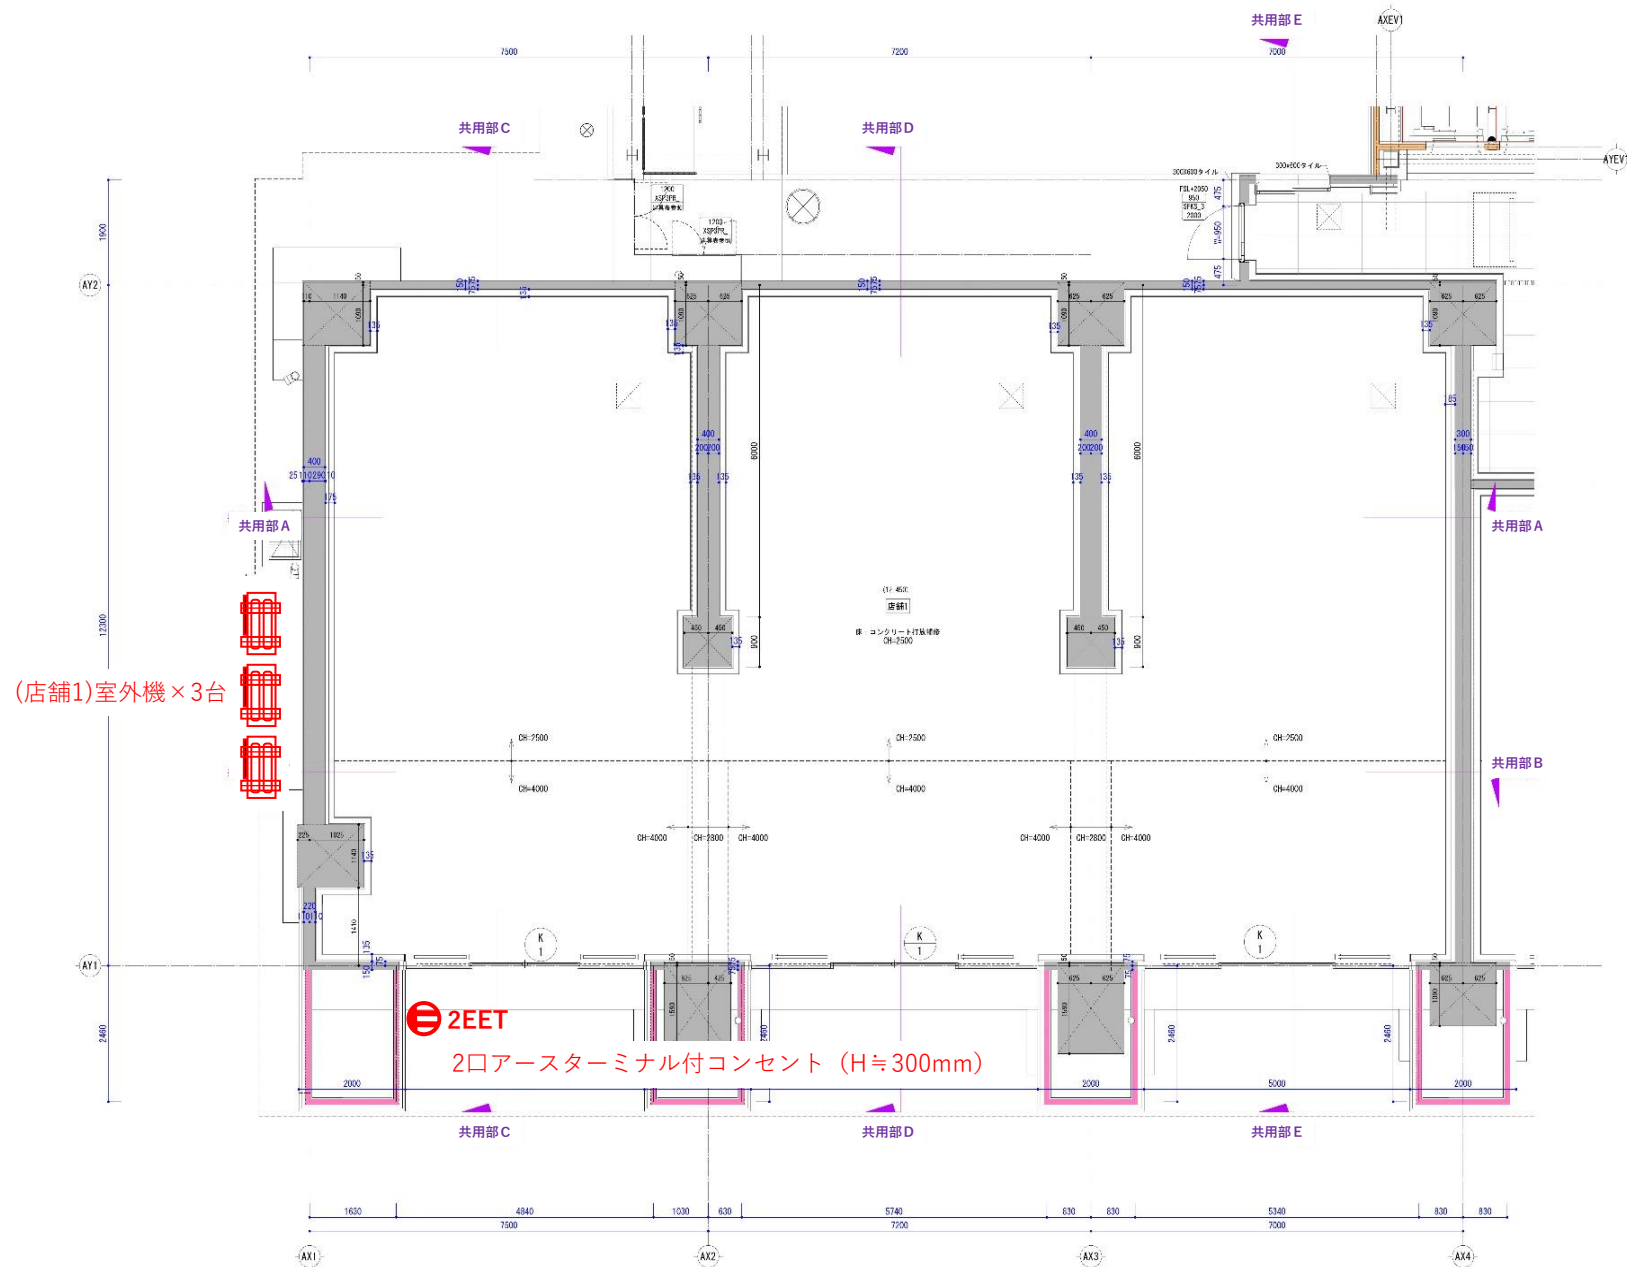

■ 平面図_区画B〔第1章2(3)(4)関係〕

※寸法は現時点での暫定値であり、進捗に伴い変更となる可能性があります。

