


姫路市防災センター 自動販売機設置位置図(2階)

北




姫路市防災センター 自動販売機設置位置図(屋上)

北

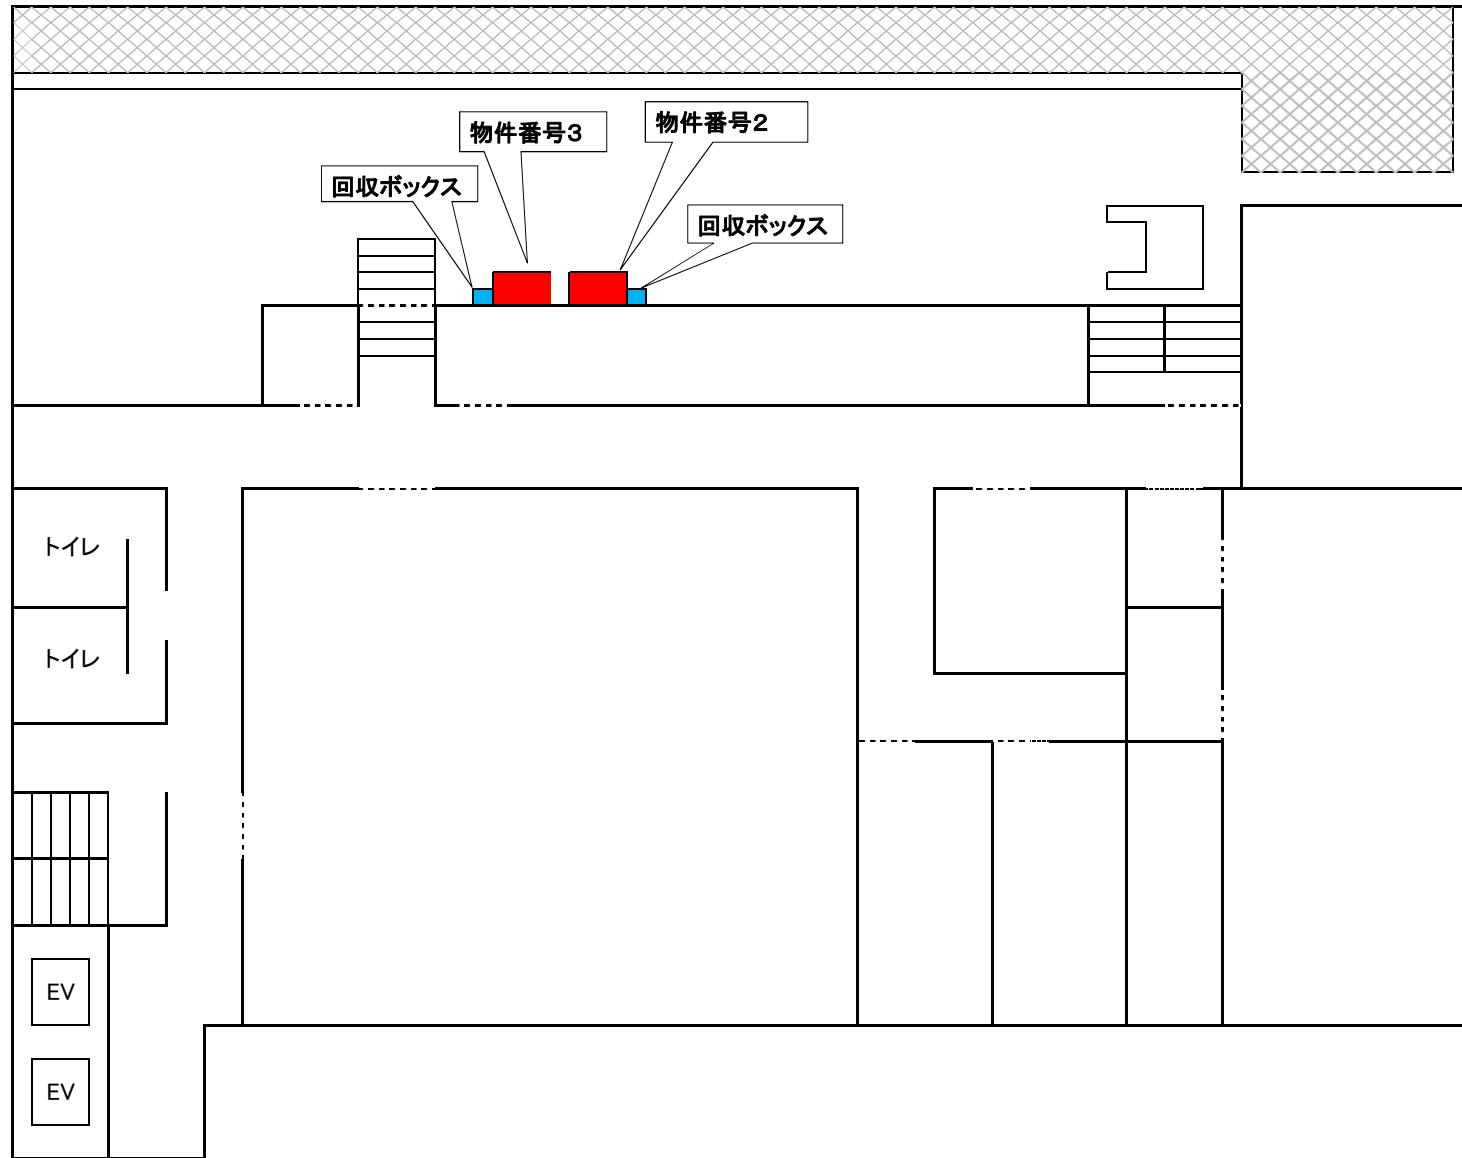


姫路東消防署 自動販売機設置位置図(1階玄関)

北

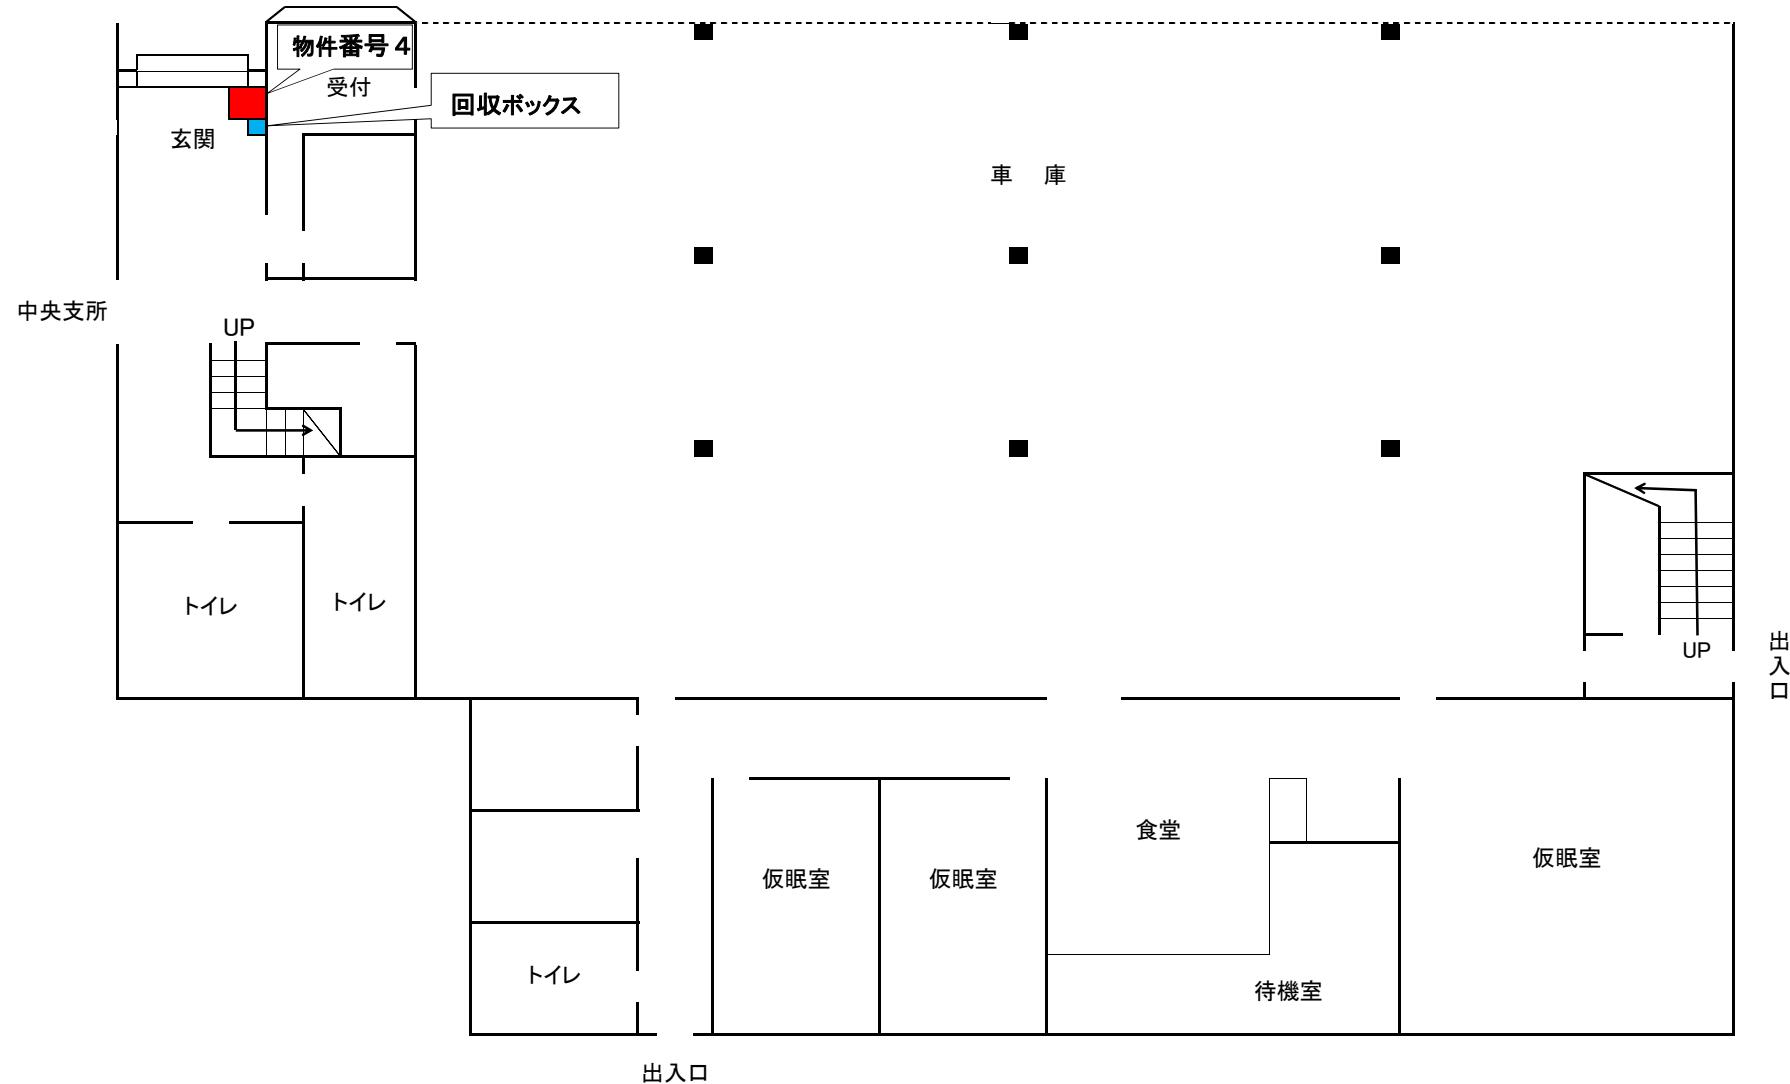


姫路西消防署 自動販売機設置位置図(1階車庫)

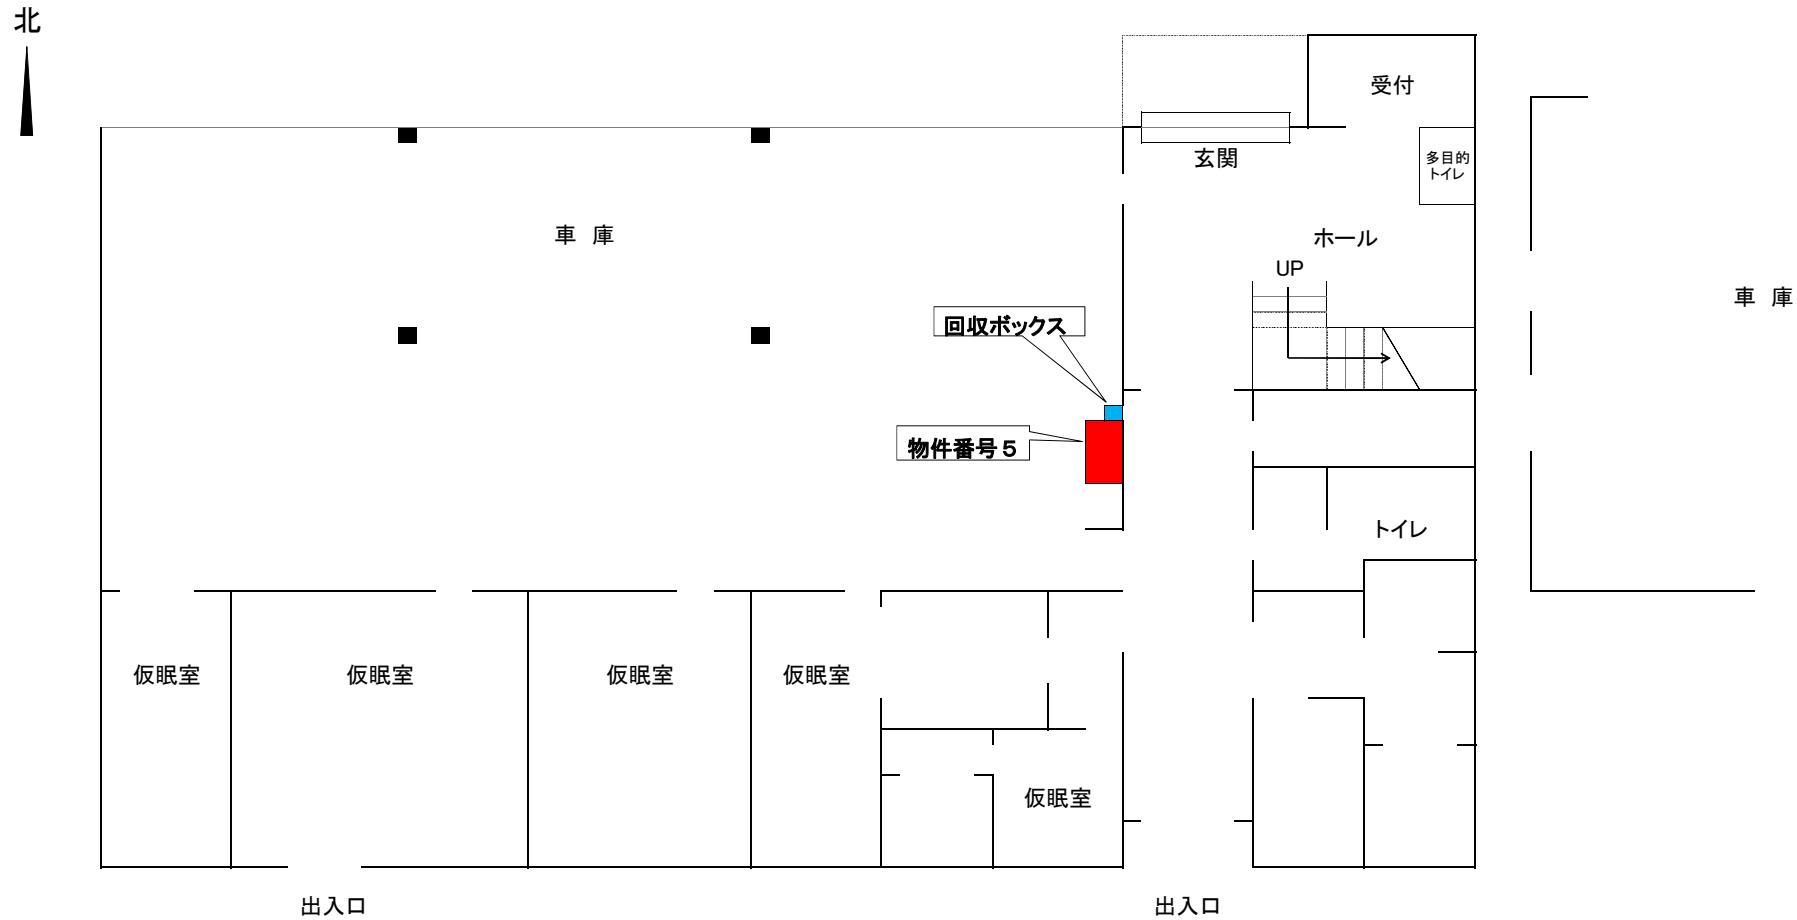

飾磨消防署 自動販売機設置位置図(1階車庫)

北

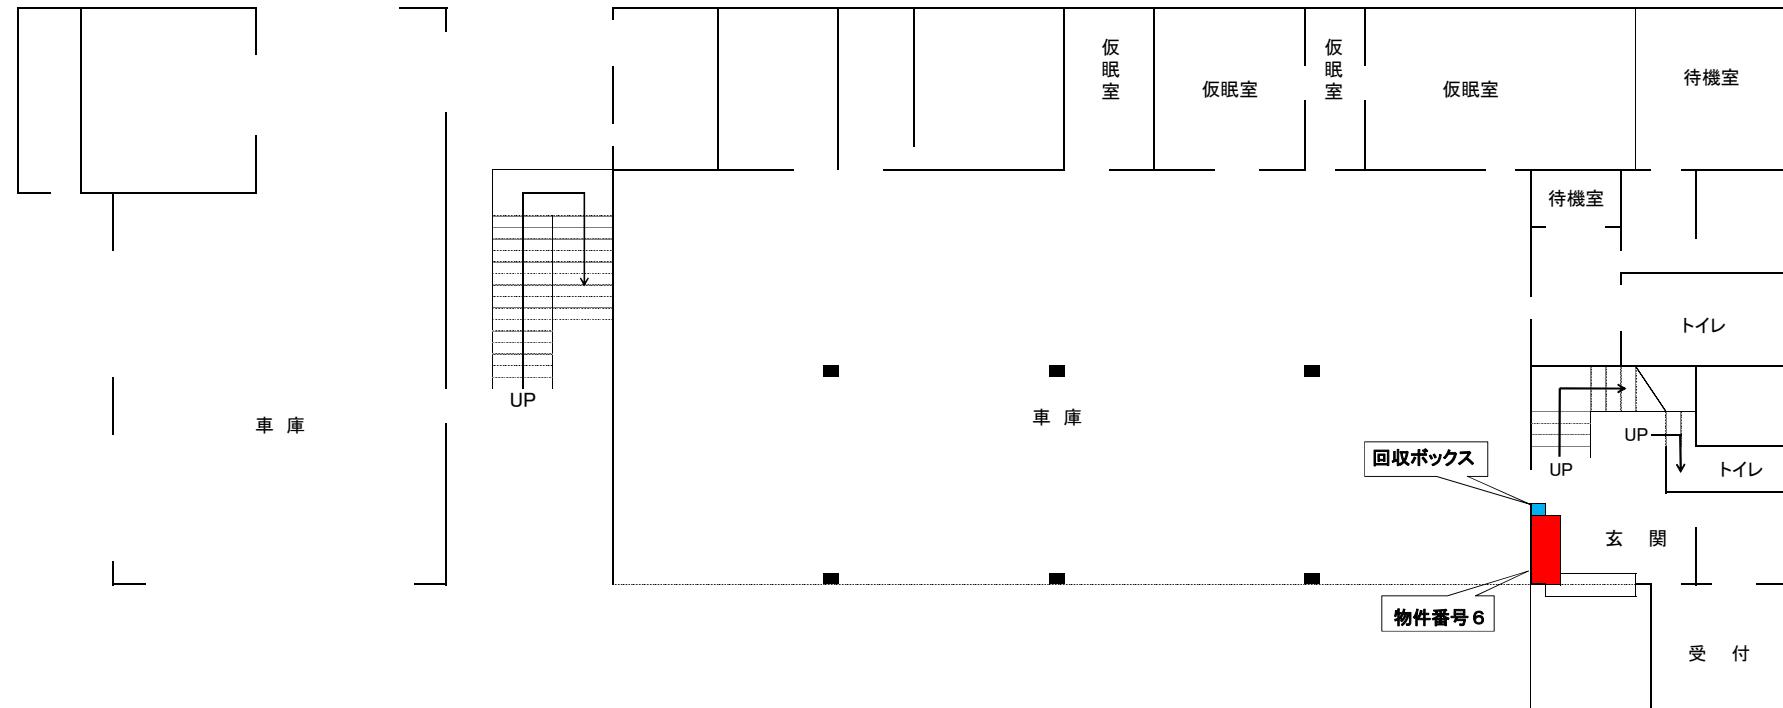

網干消防署 自動販売機設置位置図(1階車庫)

