


山陽姫路東インターチェンジ周辺地区 地区計画 計画図

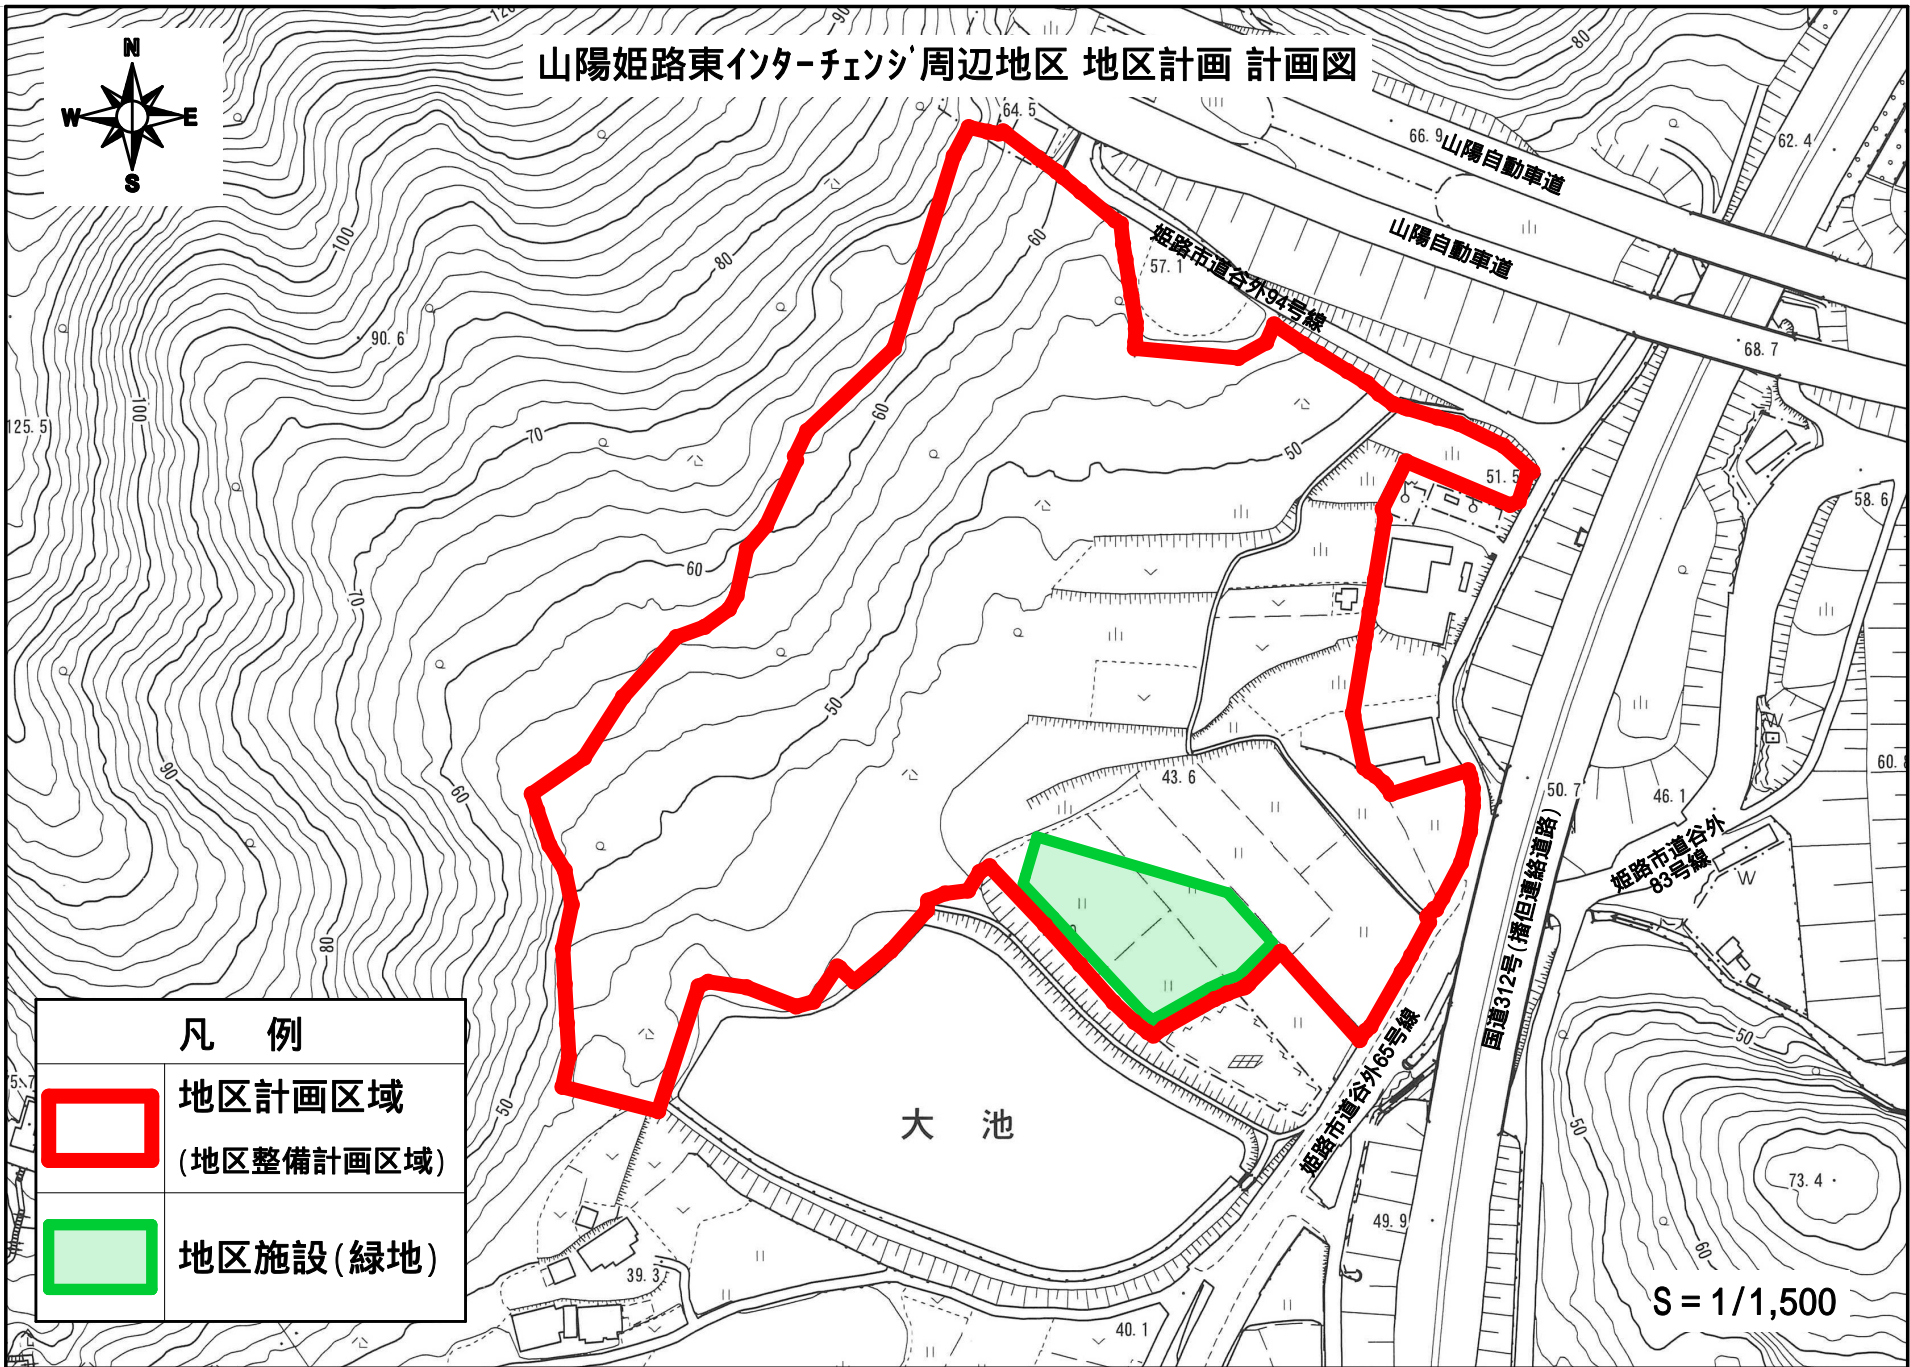

凡 例



地区計画区域
(地区整備計画区域)



地区施設(緑地)

大池

S = 1/1,500