1:1,000　83-45

道　路　台　帳　平　面　図

令和五年三月十七日　調製
令和七年三月二十一日　改訂

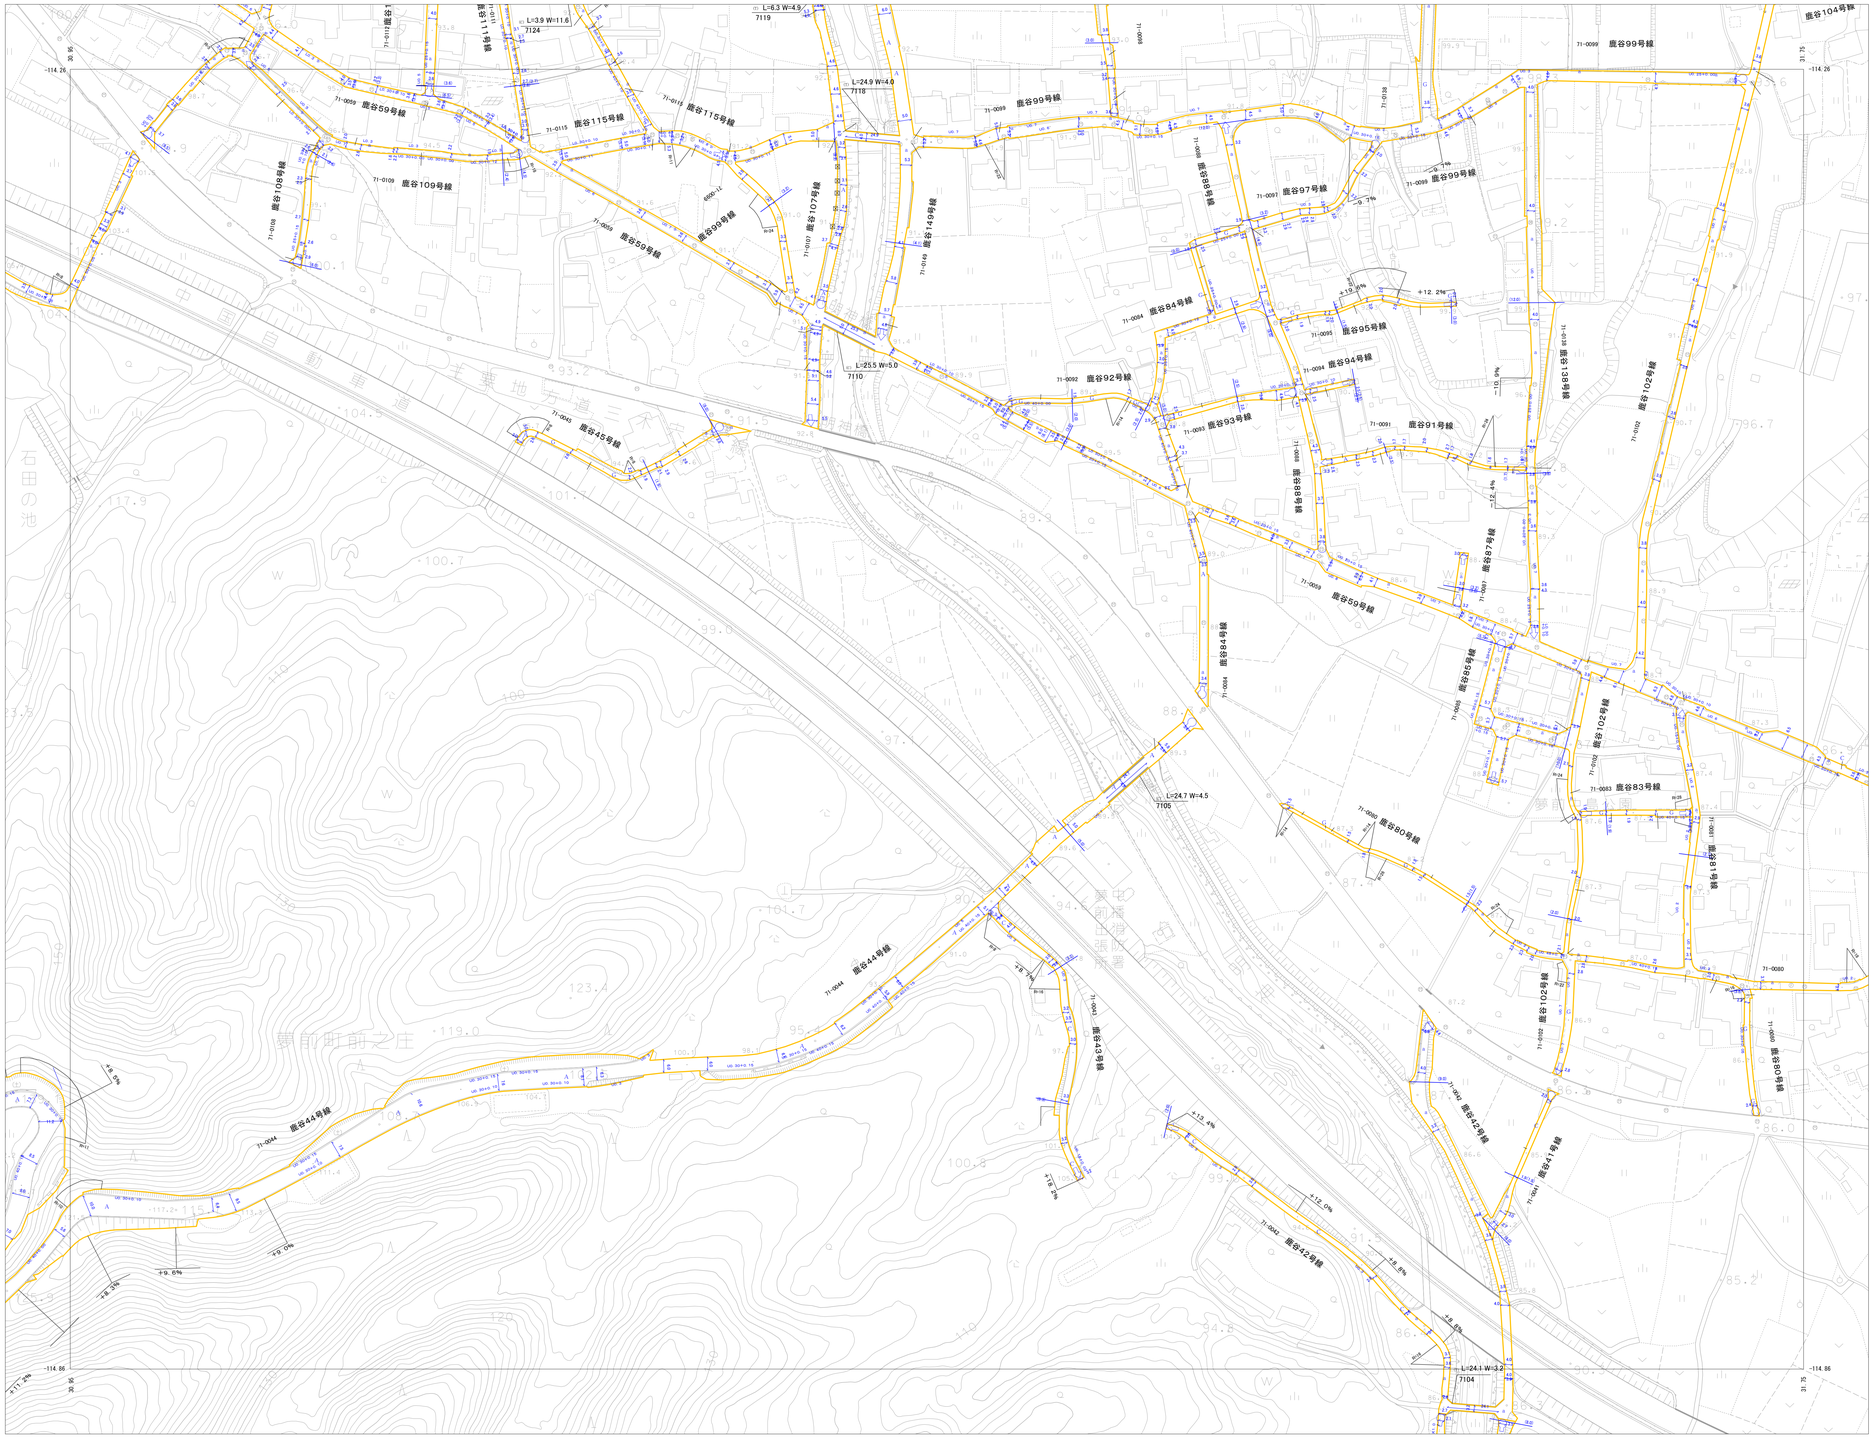

83-26	83-27	83-28
83-44	83-45	83-46
83-62	83-63	83-64

磁南
北北
4°48′

凡　例

路線番号		10-0123
路線名称		○○線
起終点		起 終
幅員		5.50
側溝の種類	U	U 字 溝
	UJ	蓋 付 溝
	L	L 字 溝
	S	素 堀 溝
橋の種類	(T)	鋼
	(C)	コンクリート
	(I)	石
	(M)	木
	(TC)	混 合 橋
路面種類	C	コンクリート舗装
	A	高級アスファルト舗装
	a	簡易アスファルト舗装
	P	平 板
	G	未 舗 装
	E	そ の 他
舗装区分線		--------
道路区域線		
勾　配		＋１０％
曲線半径		R=10
地　番		23
区間番号		0103
区間分割線		
歩道等種別	(歩)	歩　道
	(自・歩)	歩道＋自転車道
	(自)	自転車歩行者道
	(分離)	歩道等（分離）

令和４年
令和７年３月

撮影 令和２年９月
測図 令和２年１０月
現況 令和３年１０月

座標系 第Ⅴ系
等高線間隔1m

1:1,000
0 10 20 30 40 50 60 70 80 90 100 m

この測量成果は、国土地理院長の助言を受けて得たものである。
（助言番号）令和6年 近公第 109号

計画機関　姫路市
作業機関　国際航業株式会社

83-45