1:1,000　83-63

道　路　台　帳　平　面　図

令和五年三月十七日　調製
平成三十一年三月二十日　改訂

83-44	83-45	83-46
83-62	83-63	83-64
83-80	83-81	83-82

凡　例

路線番号	10-0123	
路線名称	○○線	
起終点	起点 / 終点	
幅員	5.50	
側溝の種類	U	U字溝
	U蓋	蓋付溝
	L	L字溝
	S	素堀溝
橋の種類	(T)	鋼
	(C)	コンクリート
	(I)	石
	(M)	木
	(TC)	混合橋
路面種類	C	コンクリート舗装
	A	高級アスファルト舗装
	a	簡易アスファルト舗装
	P	平板
	G	未舗装
	E	その他
舗装区分線	--------	
道路区域線		
勾配	＋10％	
曲線半径	R=10	
地番	23	
区間番号	0103	
区間分割線		
歩道等種別	(歩)	歩道
	(自・歩)	歩道＋自転車道
	(自)	自転車歩行者道
	(分離)	歩道等（分離）

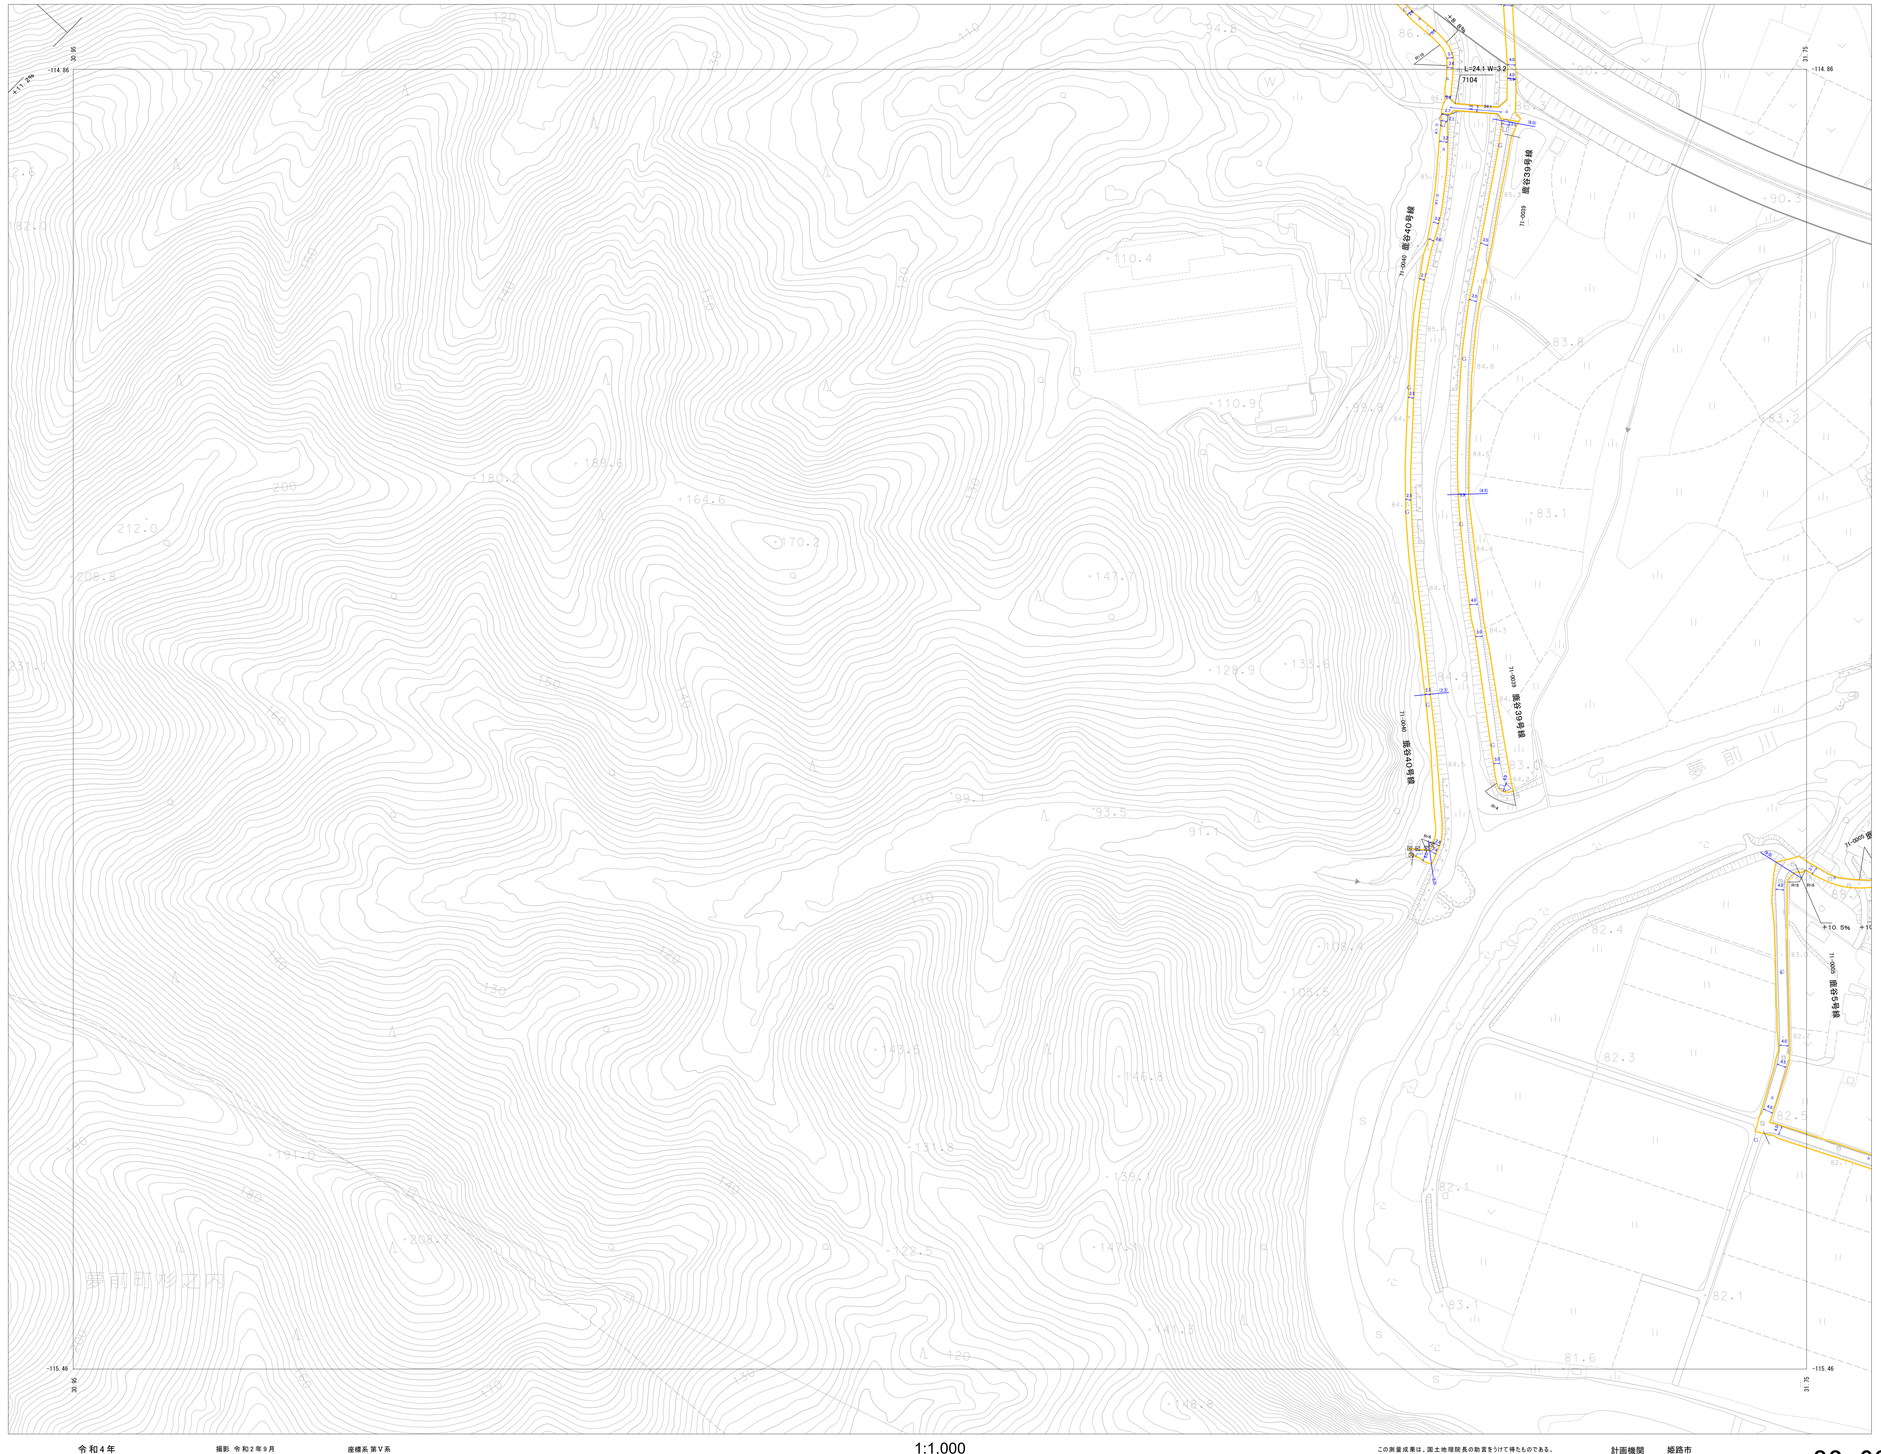

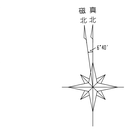

記号

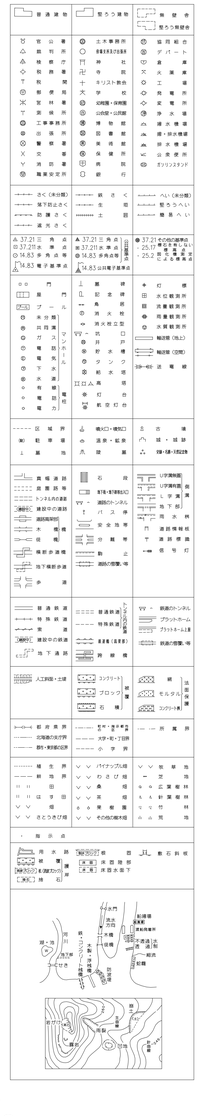

令和４年
平成３１年３月

撮影　令和２年９月
測図　令和２年１０月
現況　令和３年１０月

座標系 第Ⅴ系
等高線間隔1m

1:1,000
0　10　20　30　40　50　60　70　80　90　100 m

この測量成果は、国土地理院長の助言を受けて得たものである。
（助言番号）令和2年 近公第432号

計画機関　姫路市
作業機関　アジア航測株式会社

83-63