


別紙 3 室外機設置可能範囲図


全体配置図	縮尺	1/900	学校名	とほり 砥堀小学校
		0 5 10 20 30 40 m		

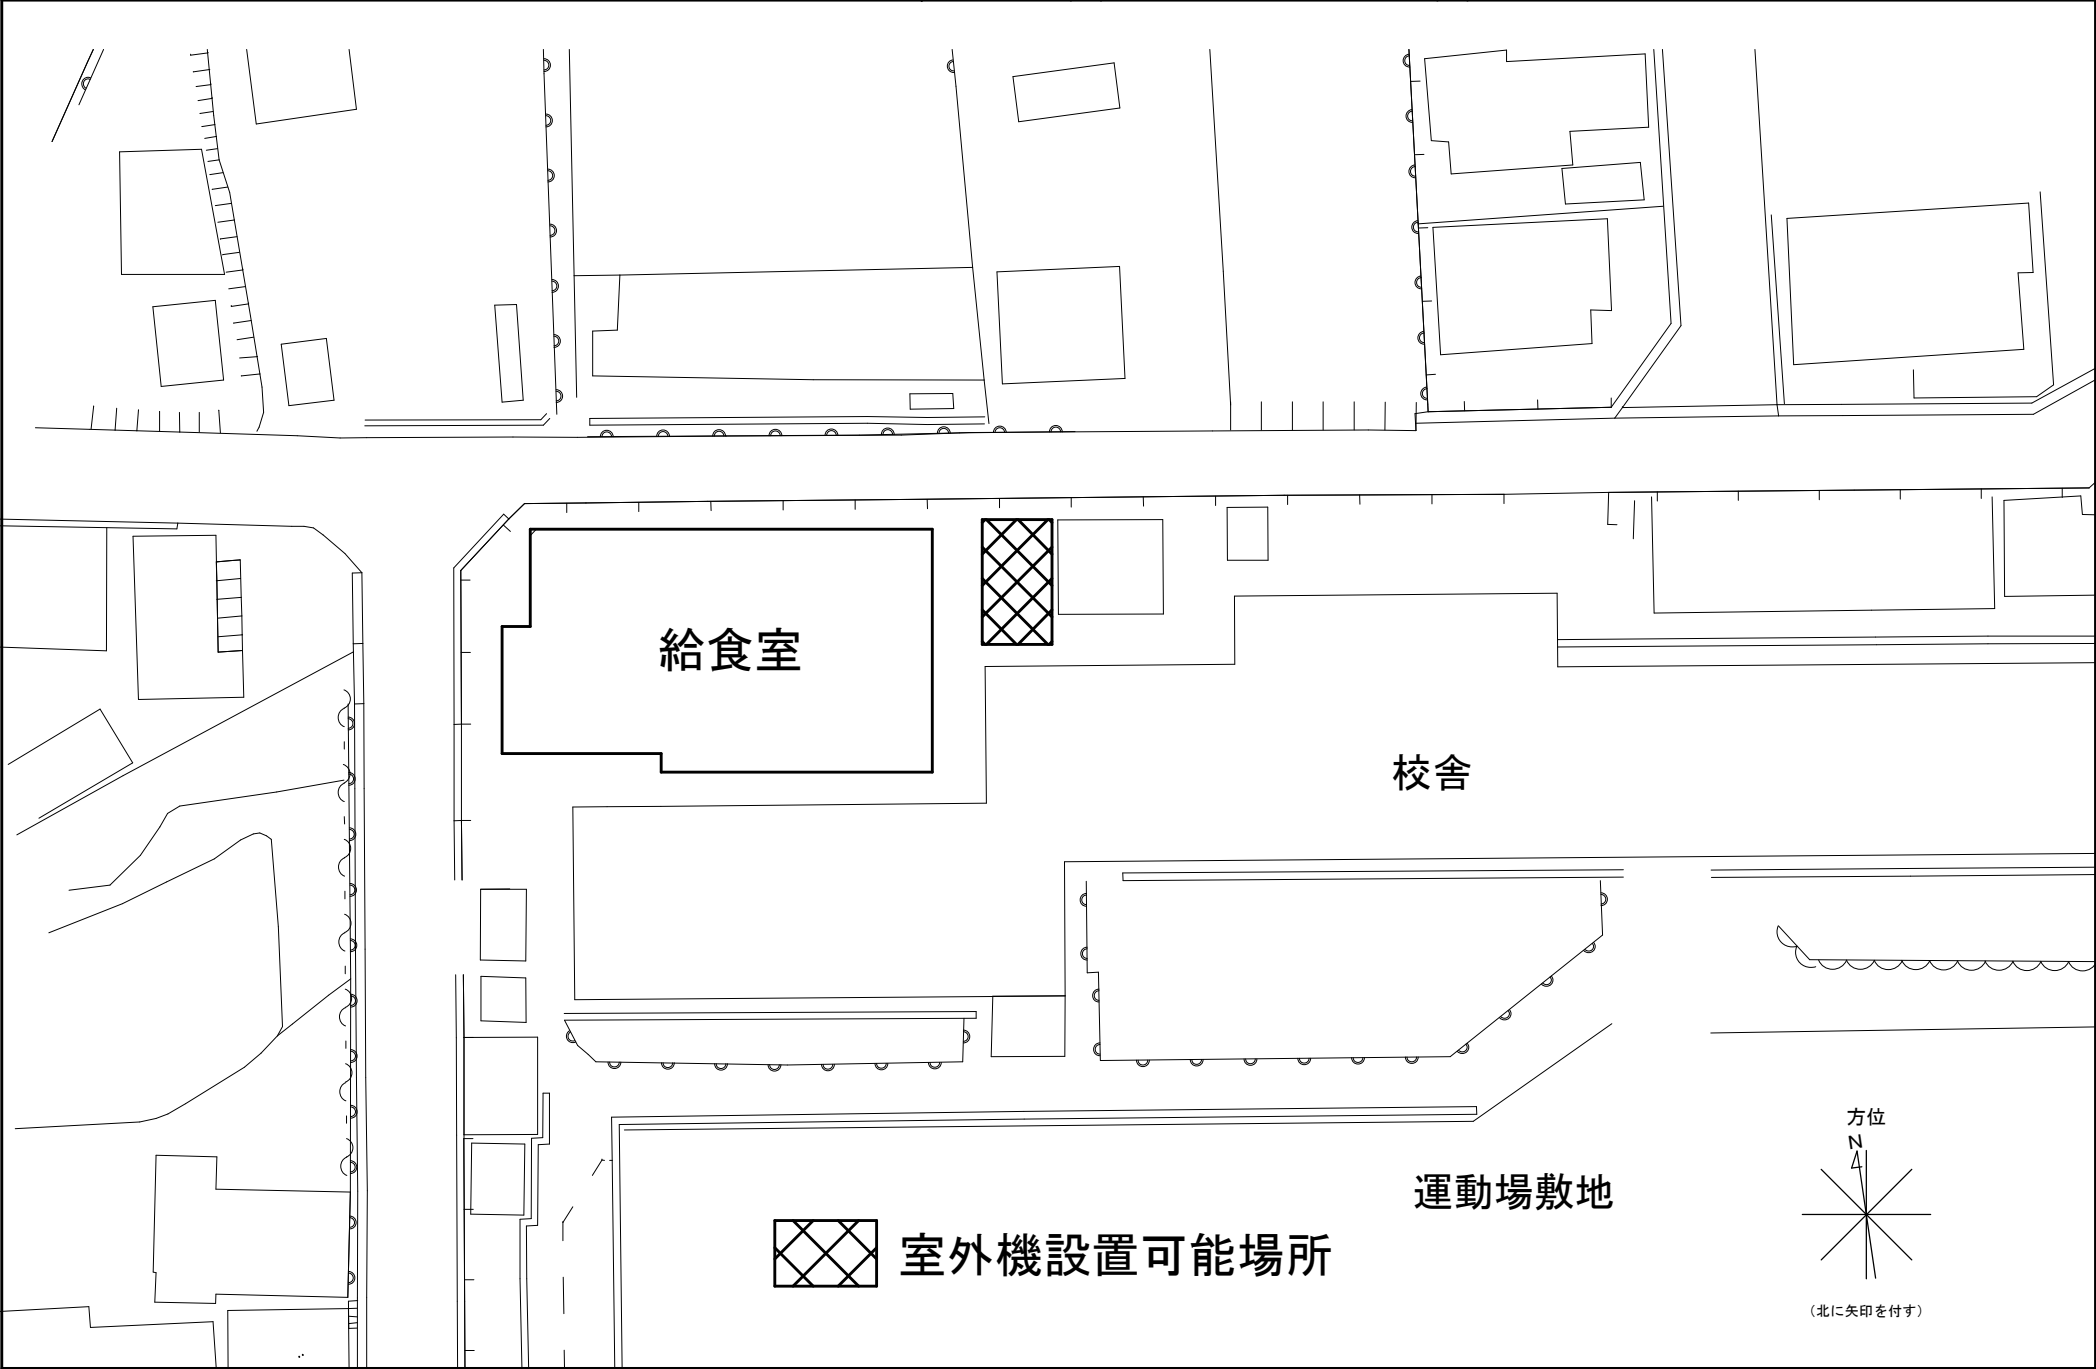

屋内運動場



室外機設置可能場所

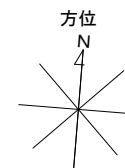

(北に矢印を付す)

教室棟

給食室

昇降口棟



室外機設置可能場所

屋内運動場


電気室

給食室

教室棟



室外機設置可能場所

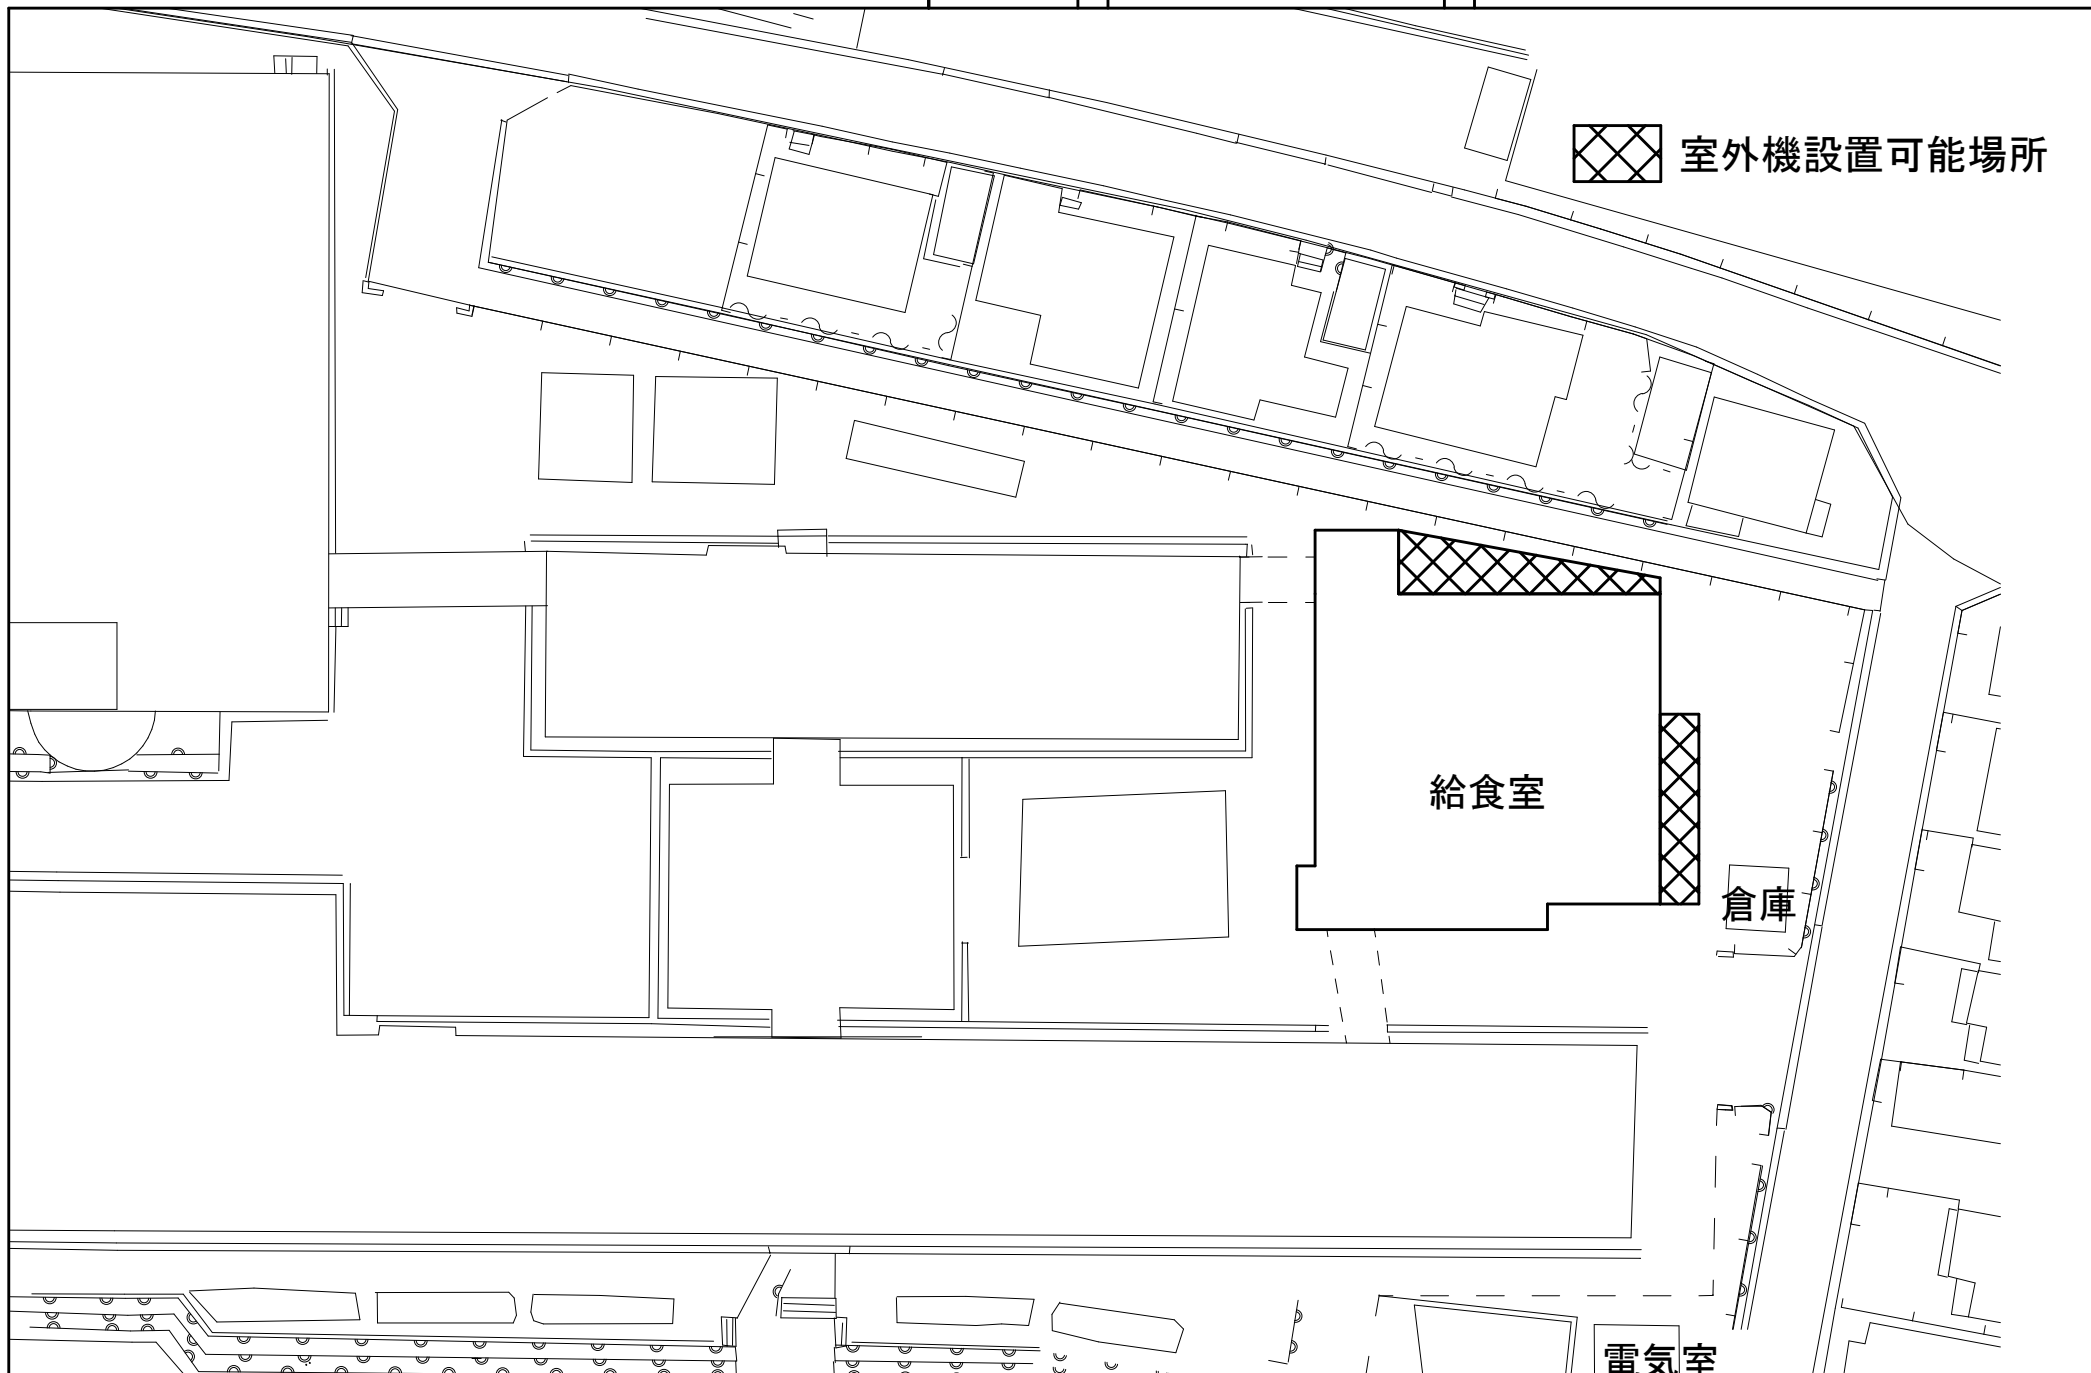

給食室

倉庫

電気室

 室外機設置可能場所

電気室

給食室

屋内運動場

普通教室棟

屋内運動場

給食室

電気室

教室棟

管理棟



室外機設置可能場所

 室外機設置可能場所

給食室

電気室

教室棟

屋内運動場



室外機設置可能場所

市 道 6.0m

給食室

電気室

教室棟

教室棟

倉庫



室外機設置可能場所

給食室

教室棟

教室棟

教室棟

室外機設置可能場所

給食室

特別教室棟

教室棟



室外機設置可能場所

特別教室棟

管理棟

電気室

民家

教室棟

給食室



全体配置図

縮尺

0 5 10 20 30 40 m

1/900

学校名

きよくよう
旭陽小学校

幼稚園

倉庫

給食室

管理棟

教室棟

特別教室

教室棟

運動場



室外機設置可能場所

室外機設置可能場所

通用門

油庫

倉庫


電気

給食室

通用門

屋内運動場

校舎棟

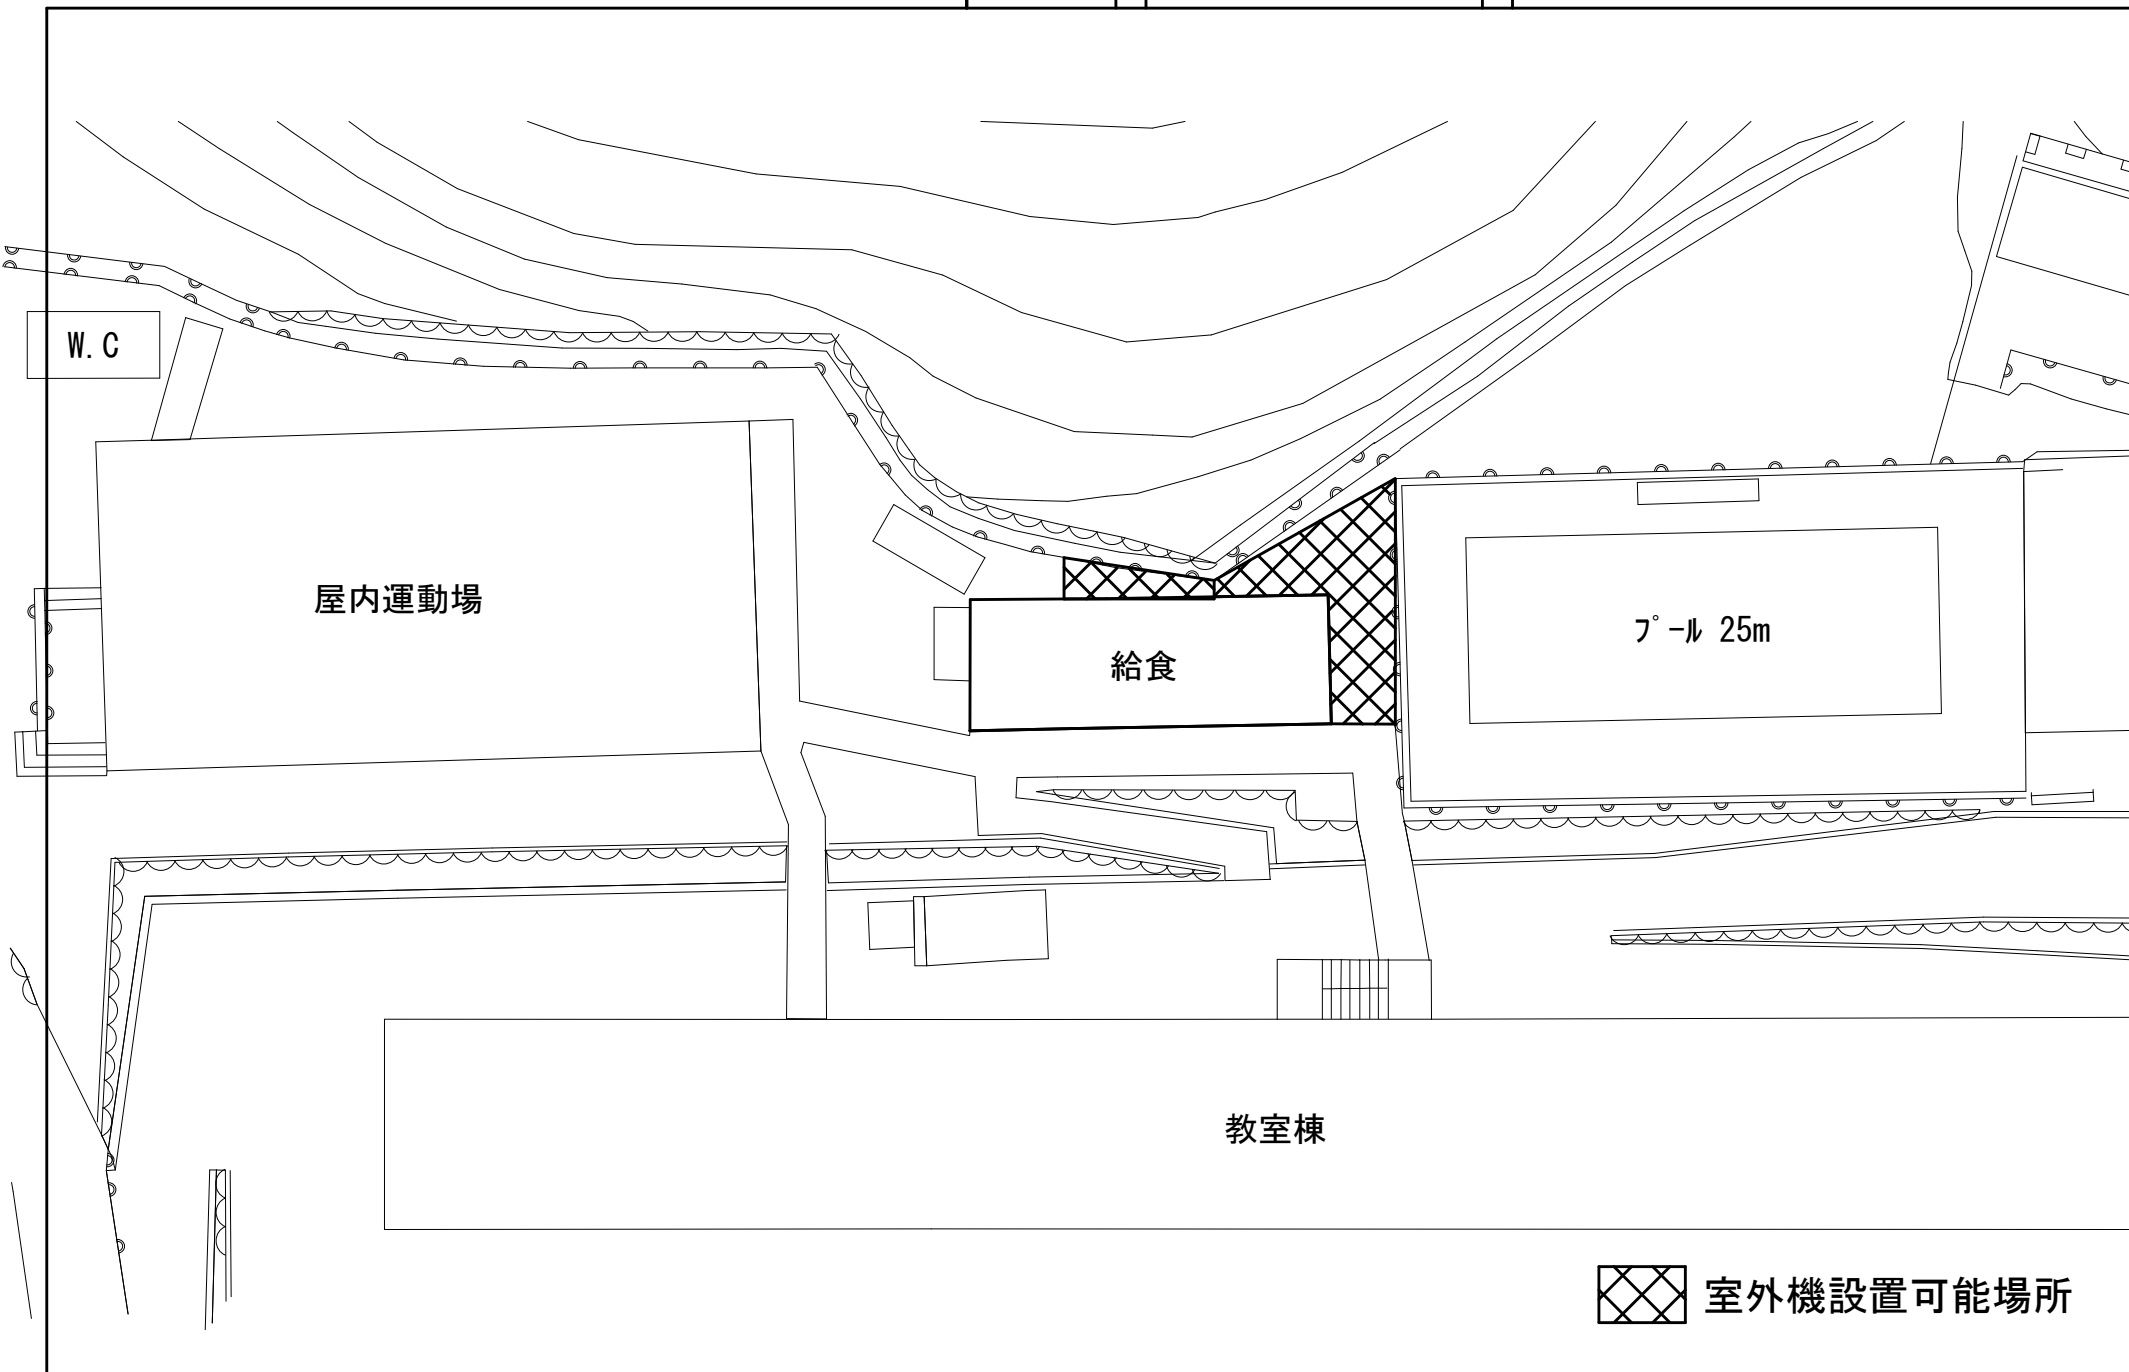

室外機設置可能場所

門

カリ
ソーコ

管理・教室棟

給食室

昇降口
渡廊下


屋内運動場

管理・特教棟



室外機設置可能場所

方位

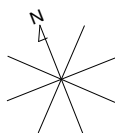

(北に矢印を付す)



室外機設置可能場所

電気室

管理特別教室棟

給食室



室外機設置可能場所

電気

特別教室棟

昇降口

教室棟

給食室



室外機設置可能場所

給食室

屋内運動場

校舎管理棟

大手門駐車場



室外機設置可能場所


県立ろう学校

教室棟

給食室

教室棟

屋内運動場

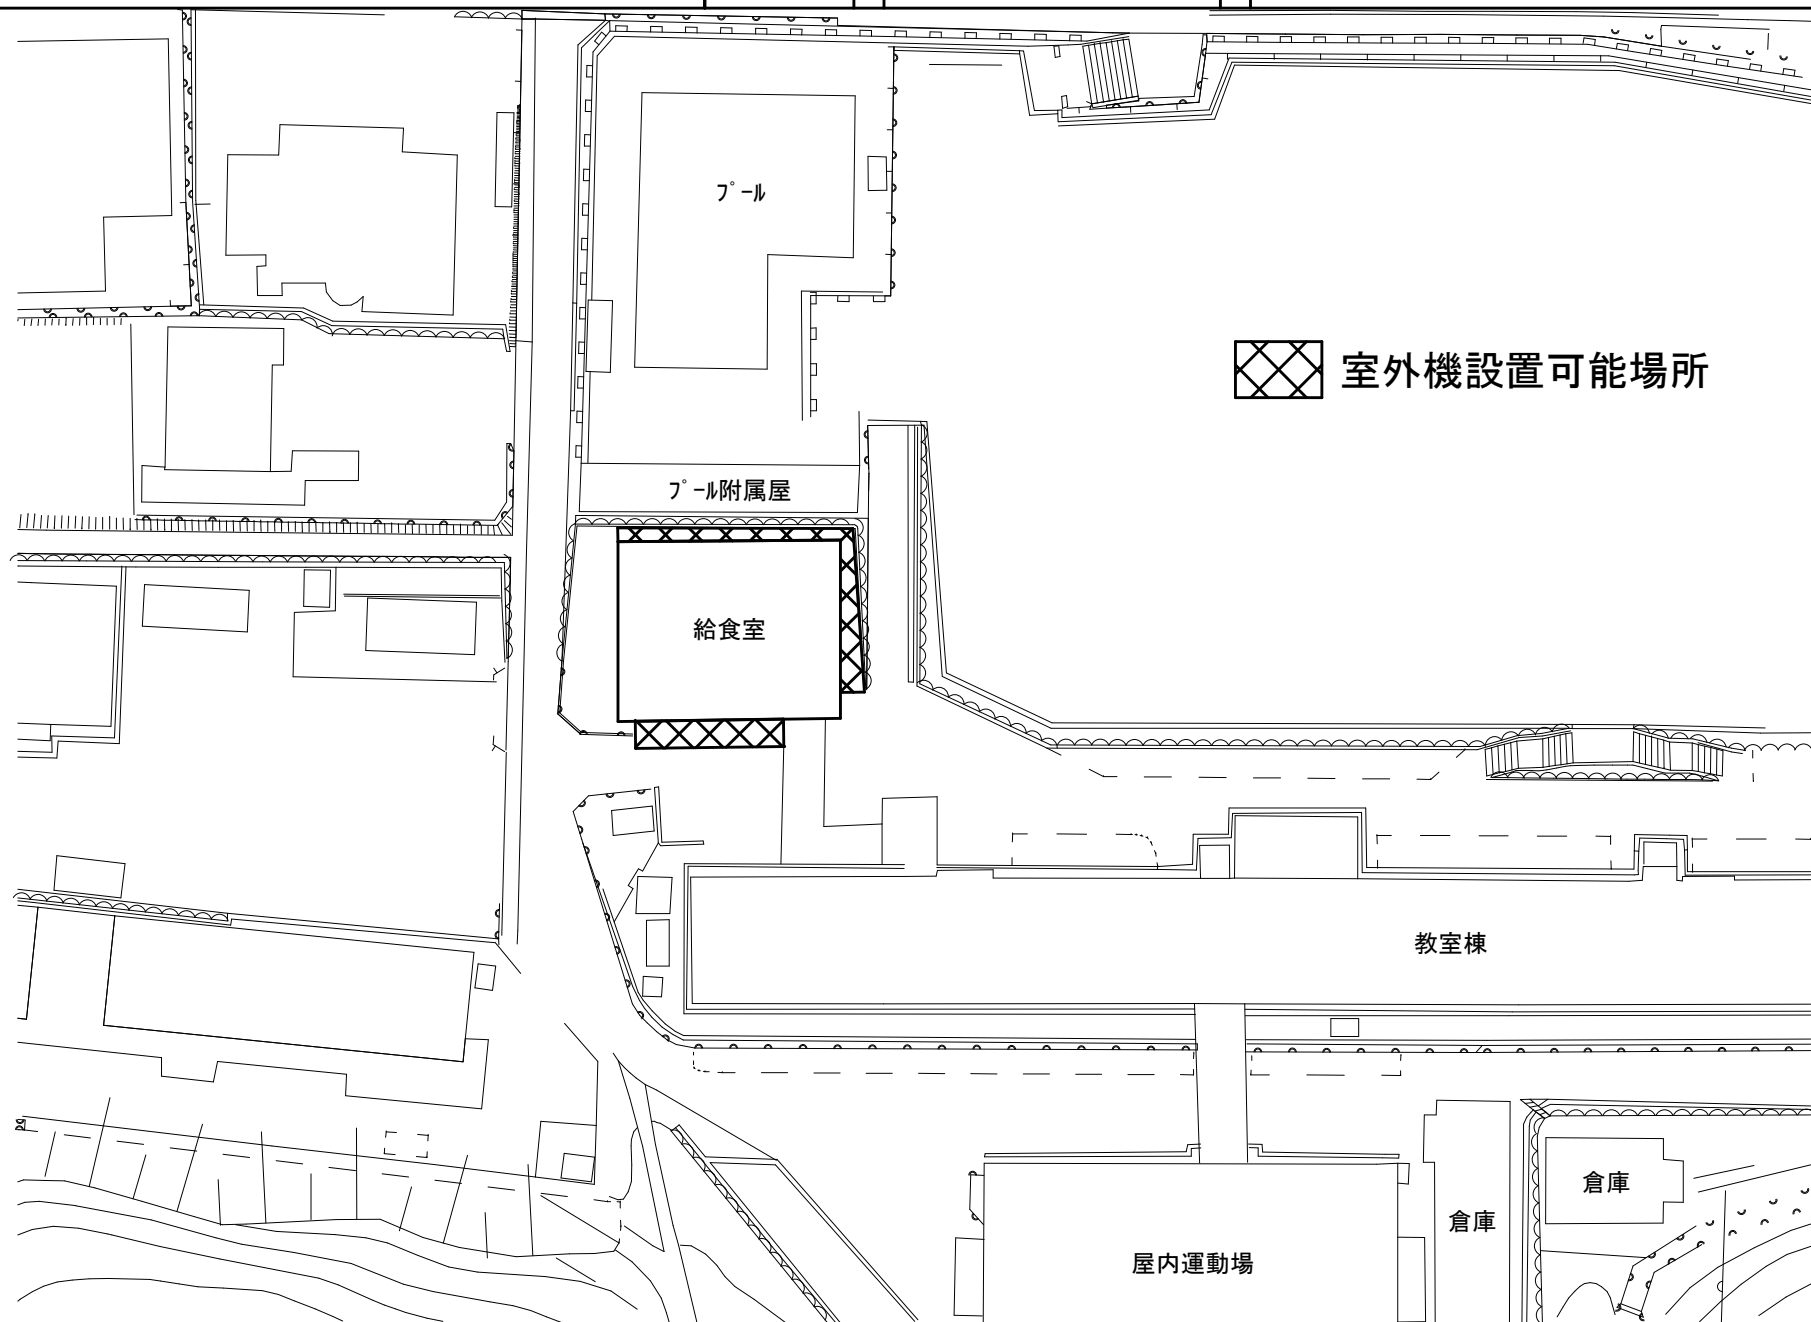

室外機設置可能場所

室外機設置可能場所

電気室

教室棟

給食室

管理教室棟

中学校

全体配置図

縮尺

0 5 10 20 30 40 m
1/900

学校名

しよしやようご
書写養護学校

室外機設置可能場所

市道巾5m

特別教室棟

特別教室棟

市道巾
6.0m

給食室

教室棟

屋内運動場

管理教室棟

学 校 施 設 課



室外機設置可能場所

特別管理棟

昇降口

給食室

教室棟