

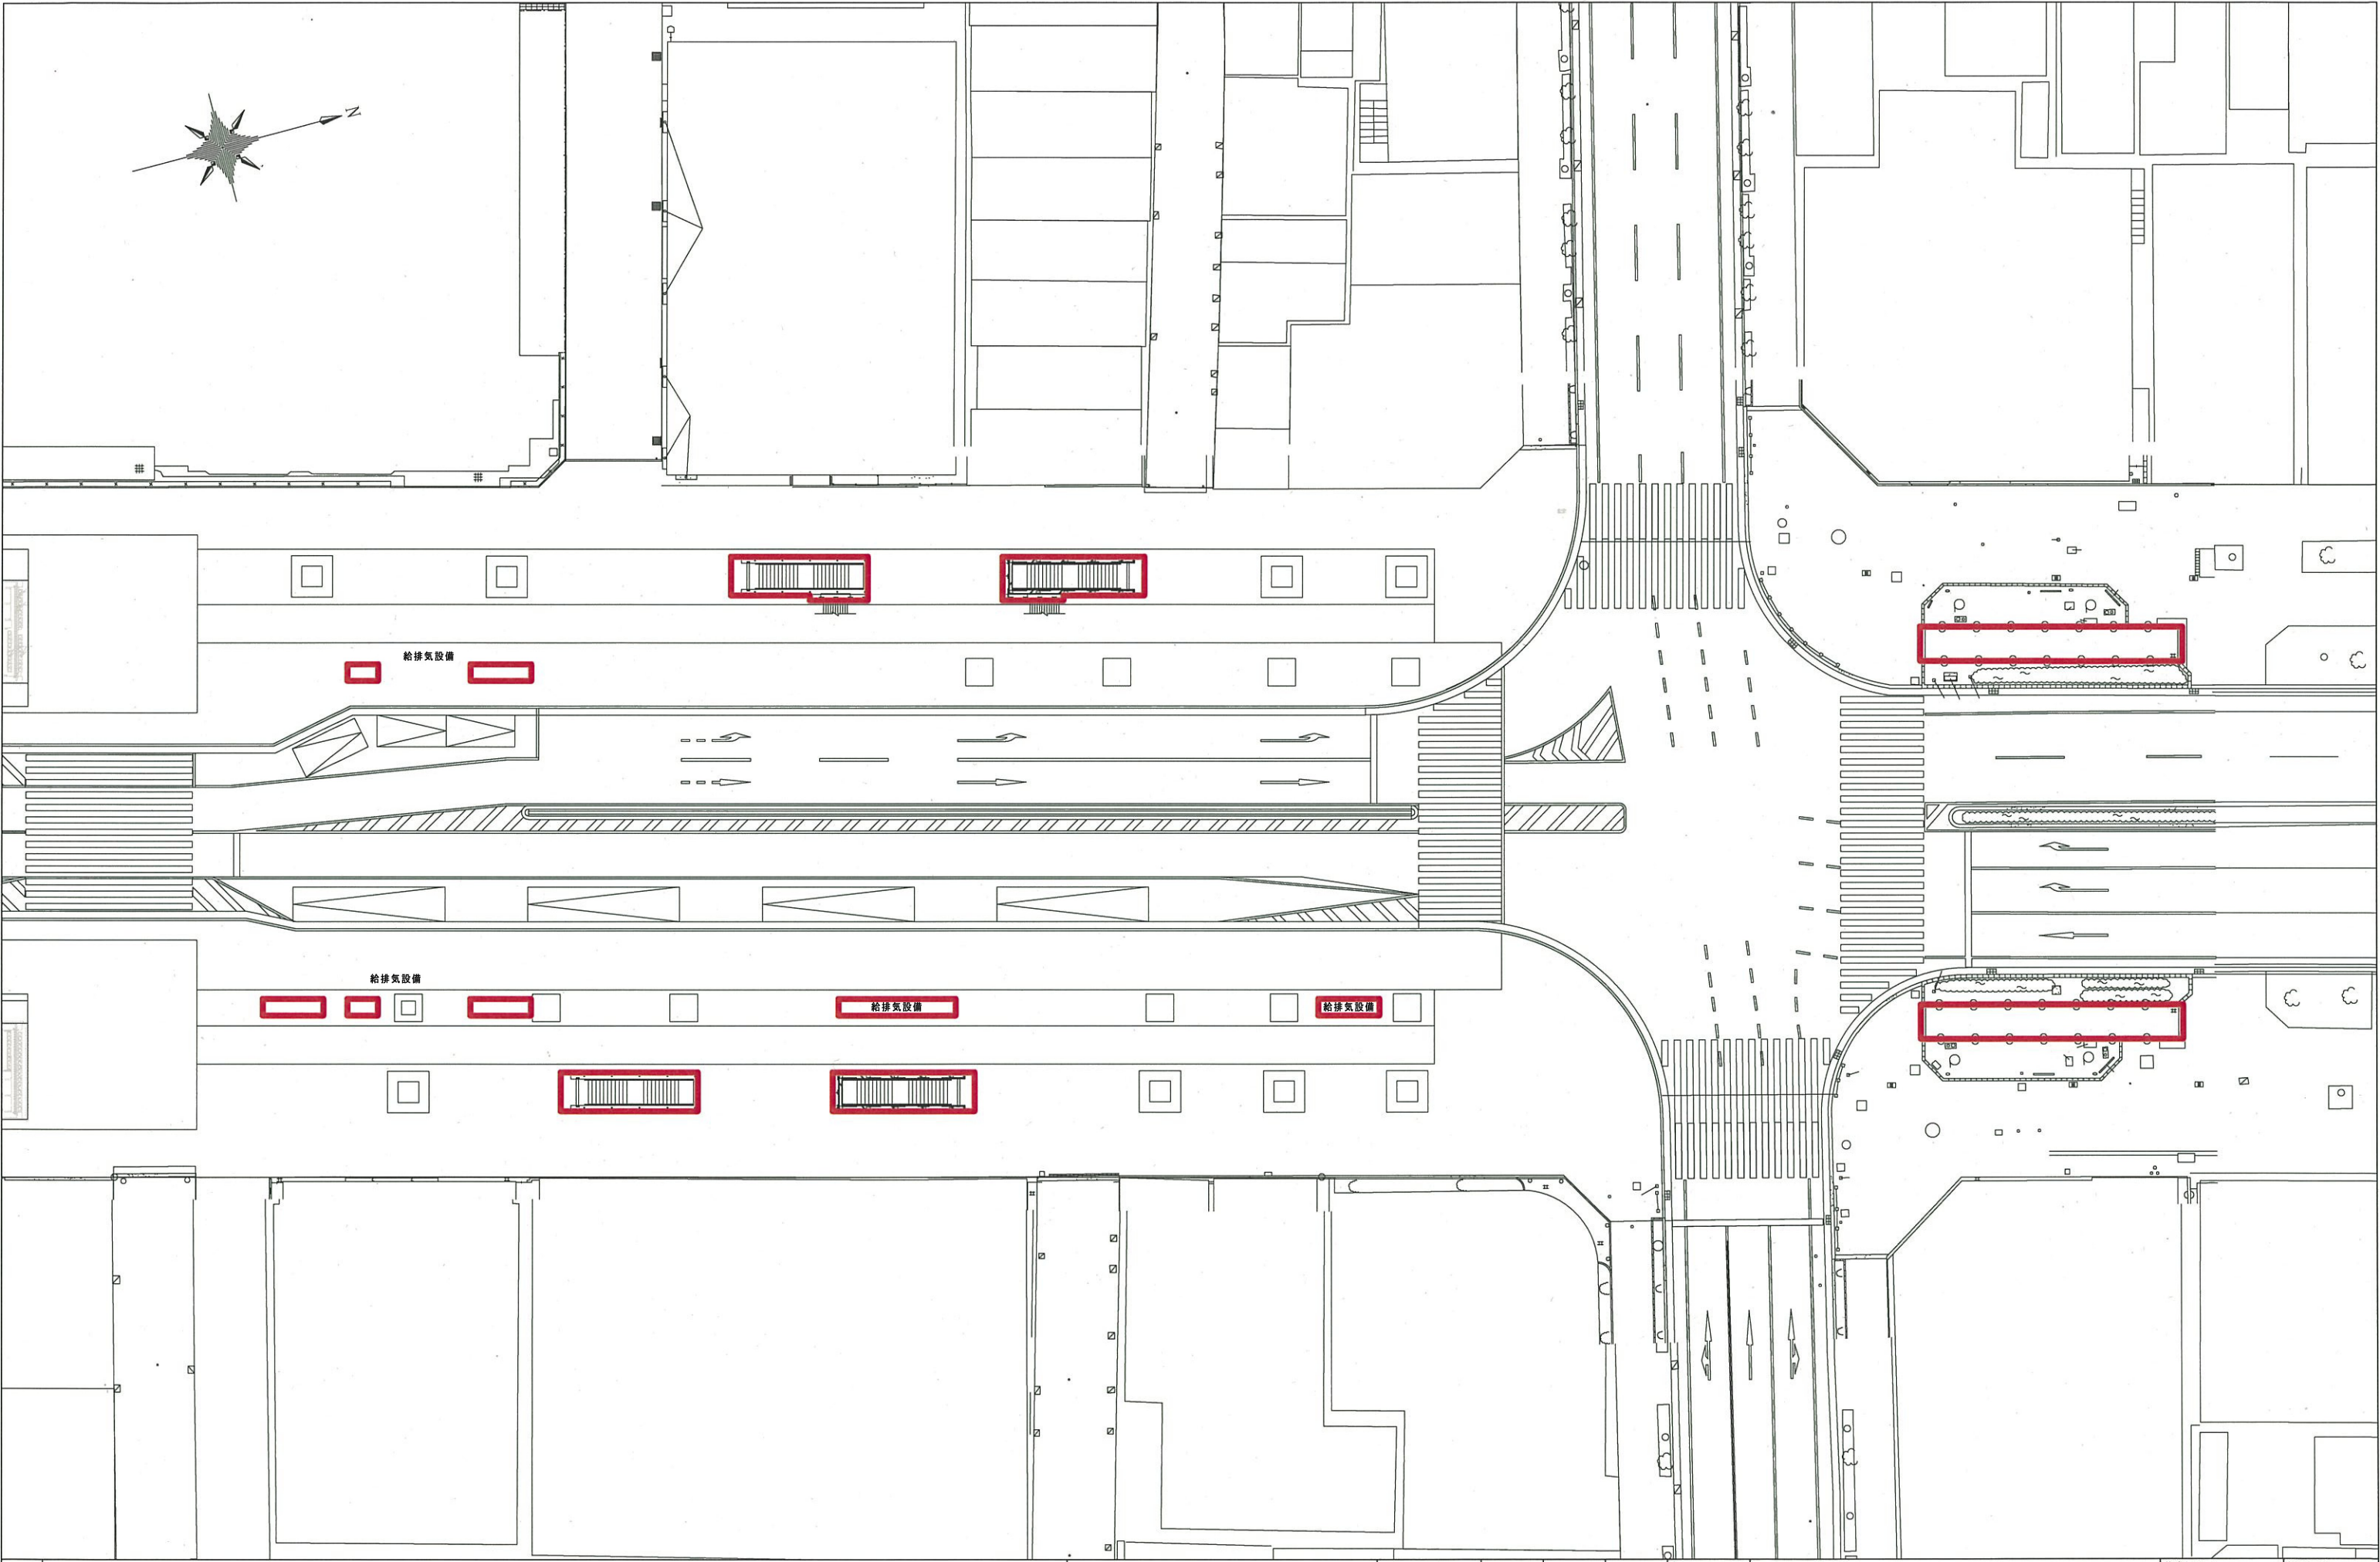



姫路駅前中央地下駐輪場 平面図・配置図（地上部）

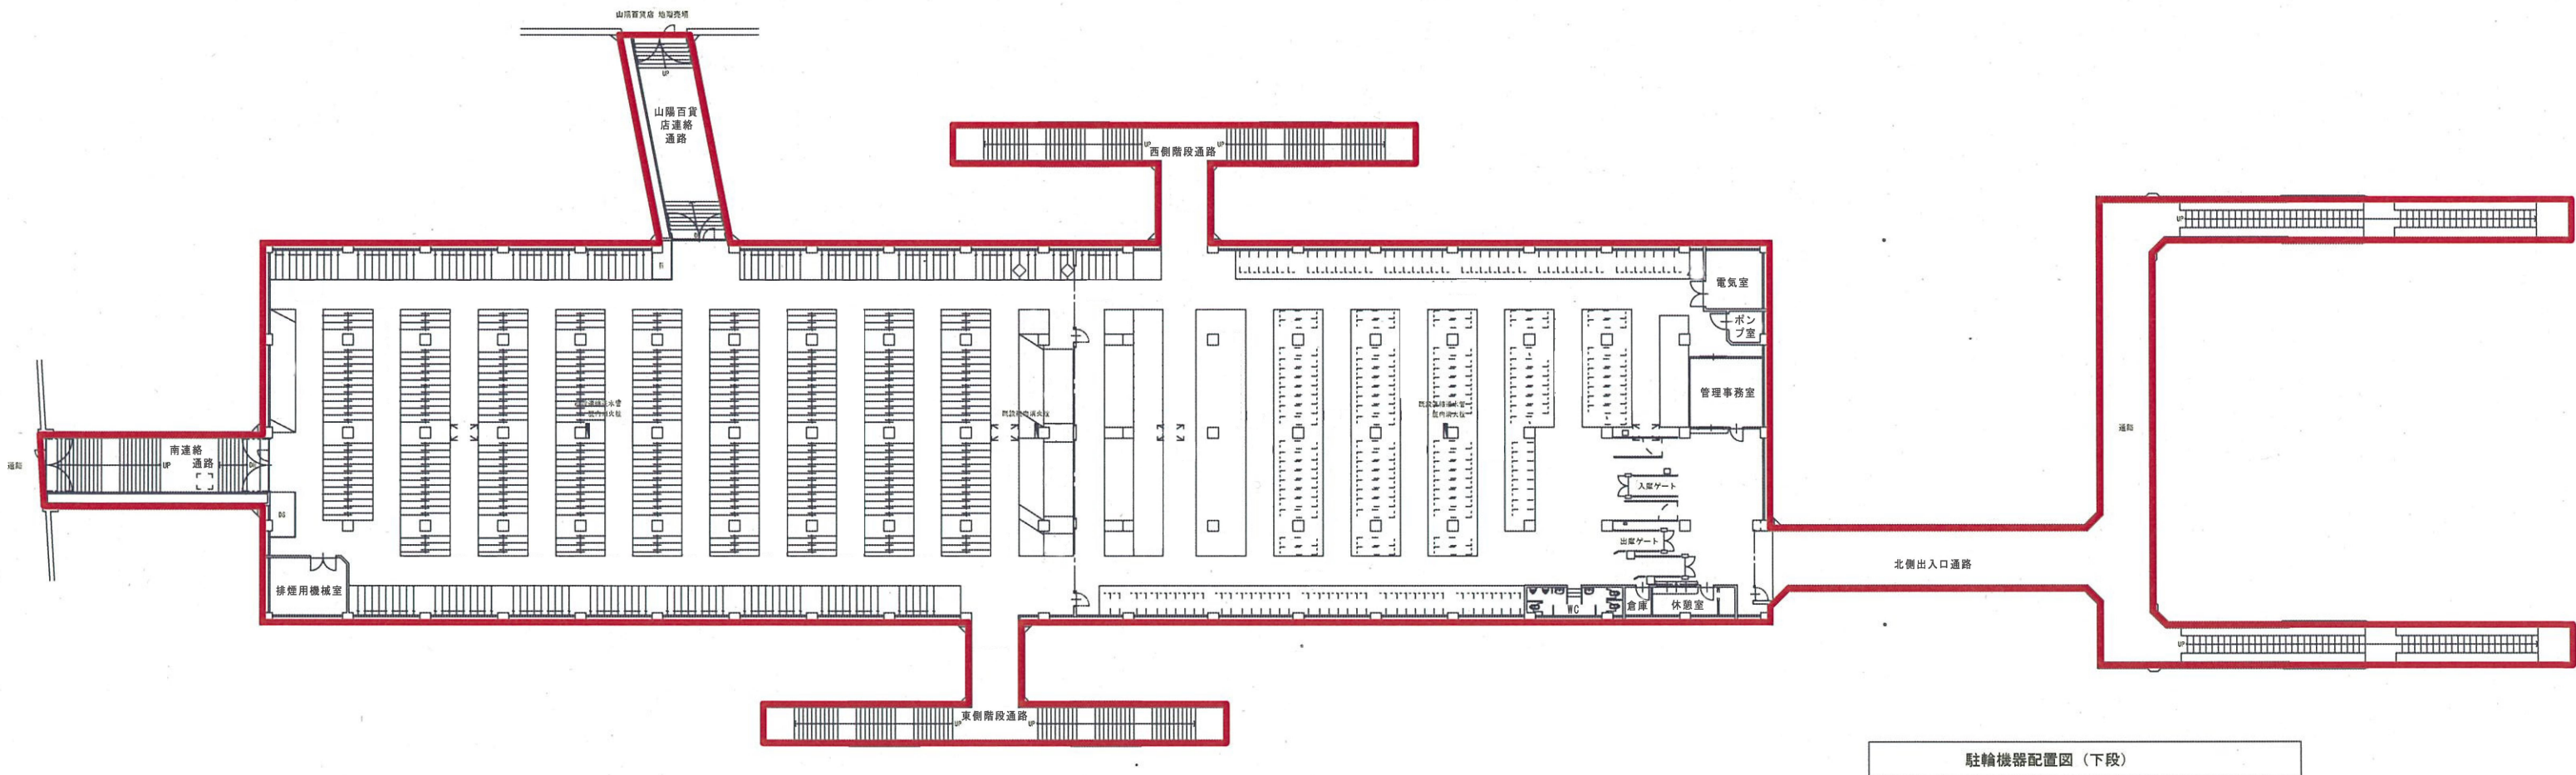


姫路駅前中央地下駐輪場 平面図・配置図（地下）

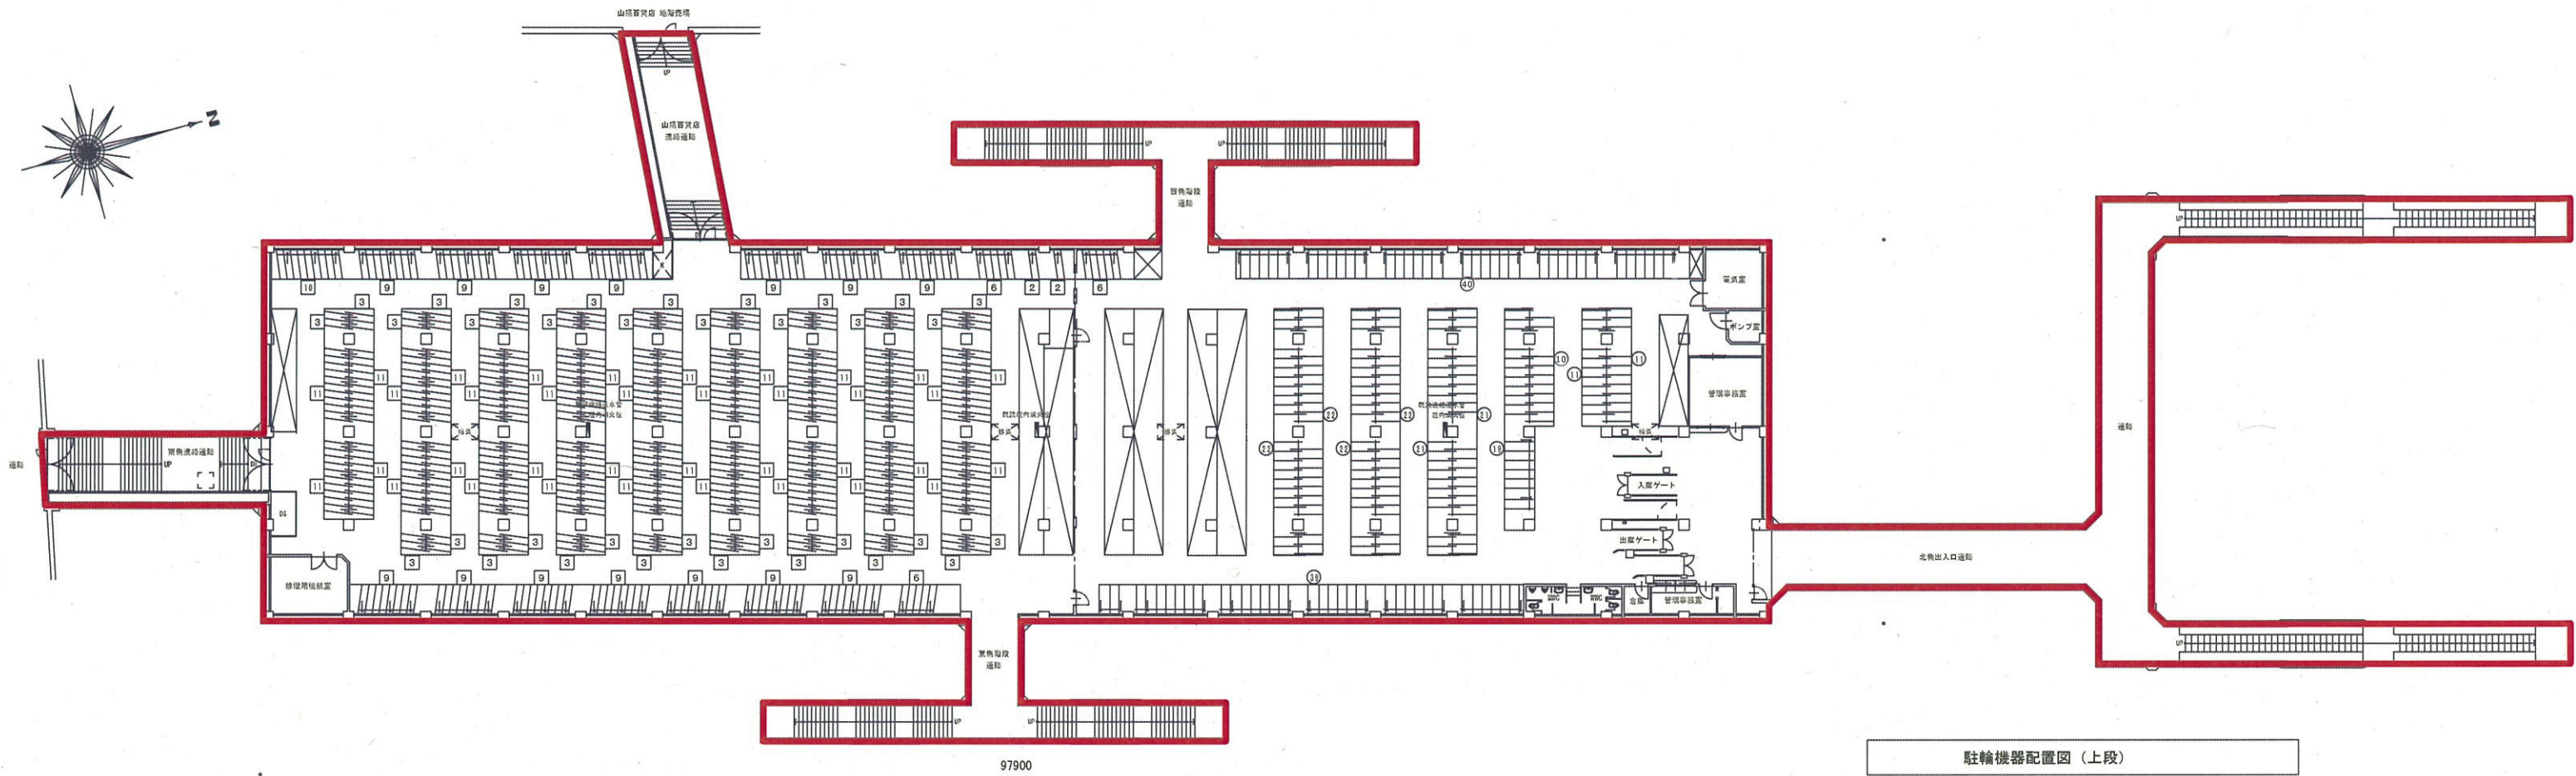

姫路駅西地下駐輪場 平面図・配置図（地上部）

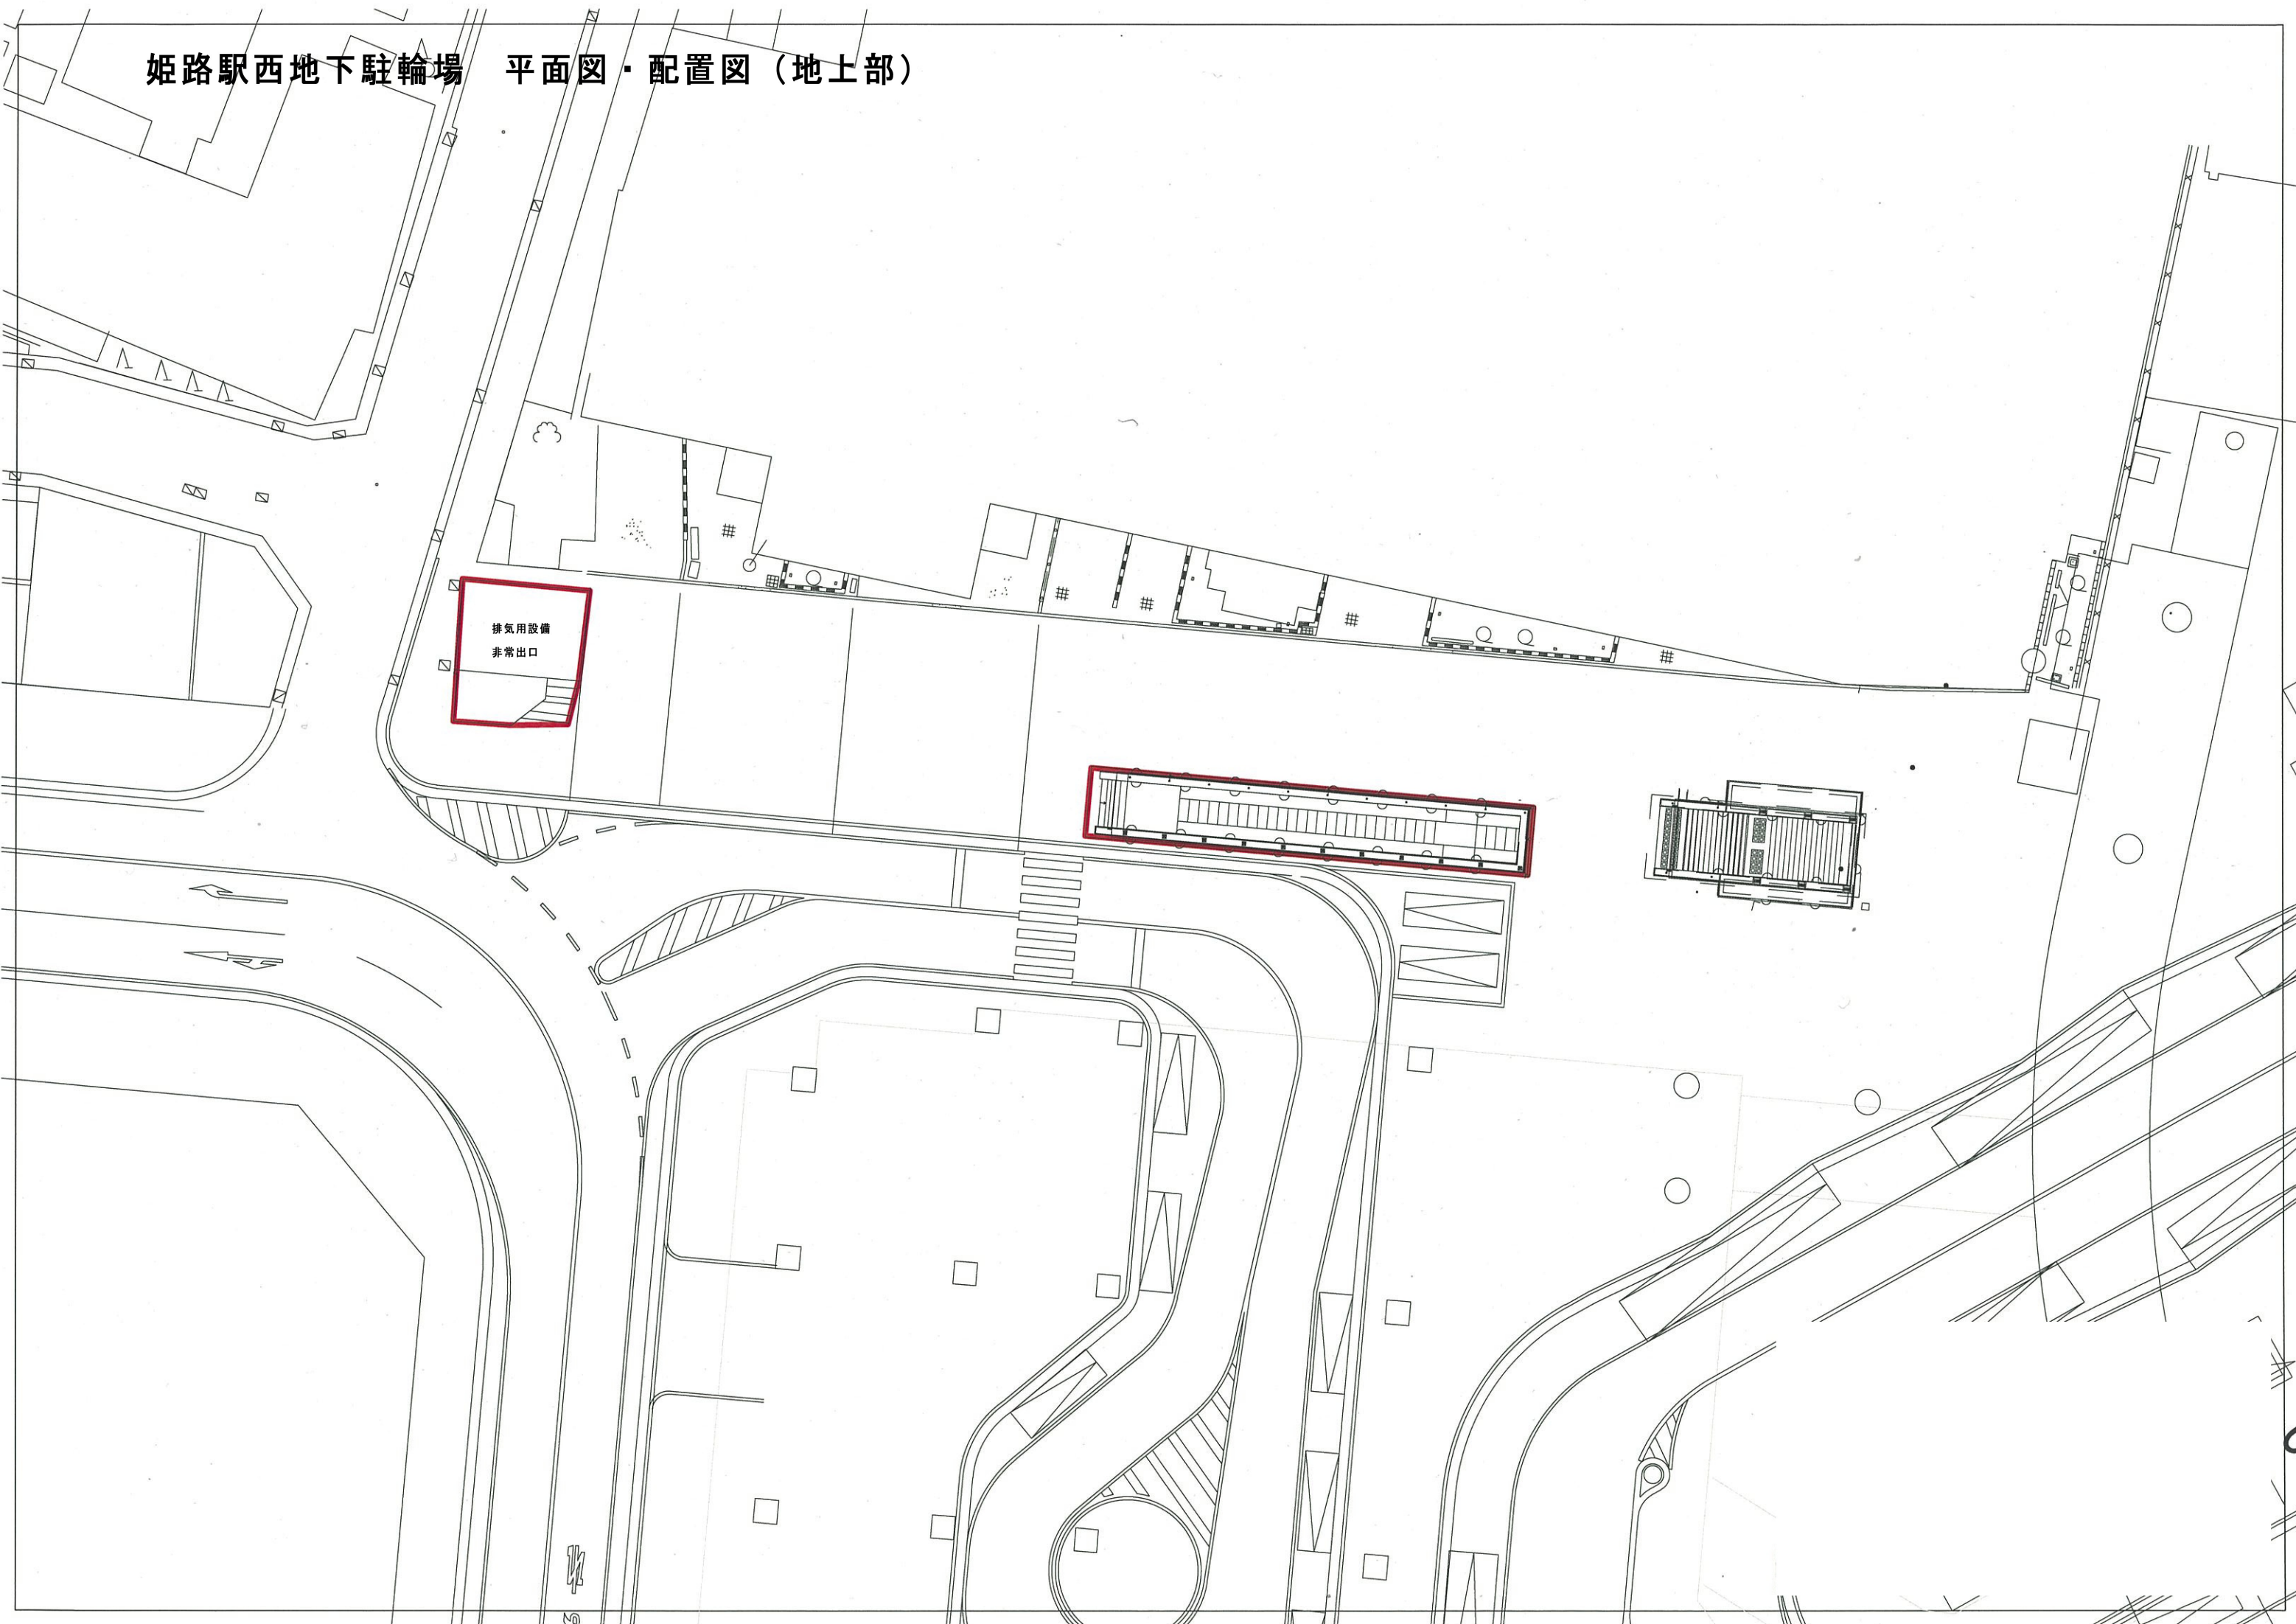

姫路駅西地下駐車場 平面図・配置図（地下）

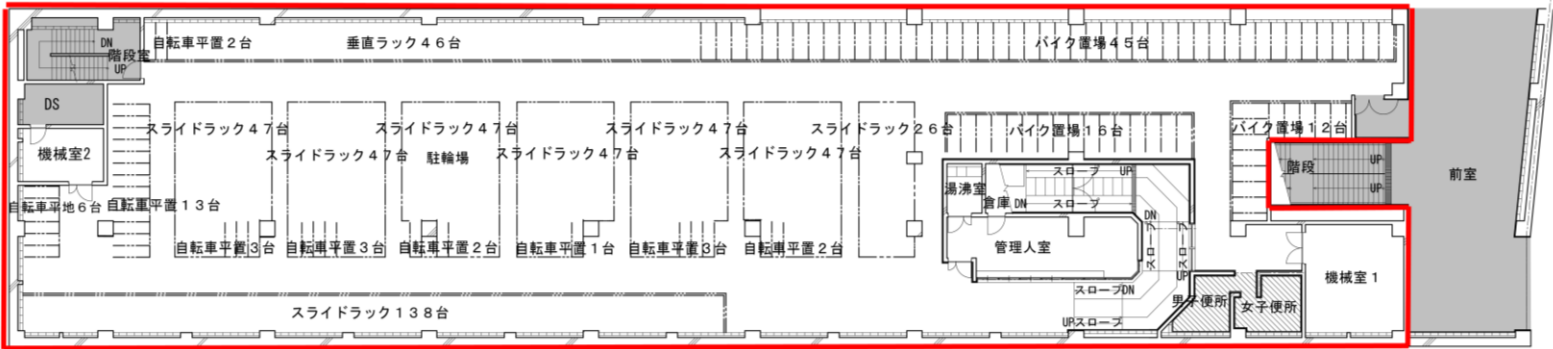


自転車置場	632 台
バイク置場	73 台
合計：705 台	

—：白線引き W=100程度

地下 1 階平面図

大手前地下駐輪場 平面図・配置図

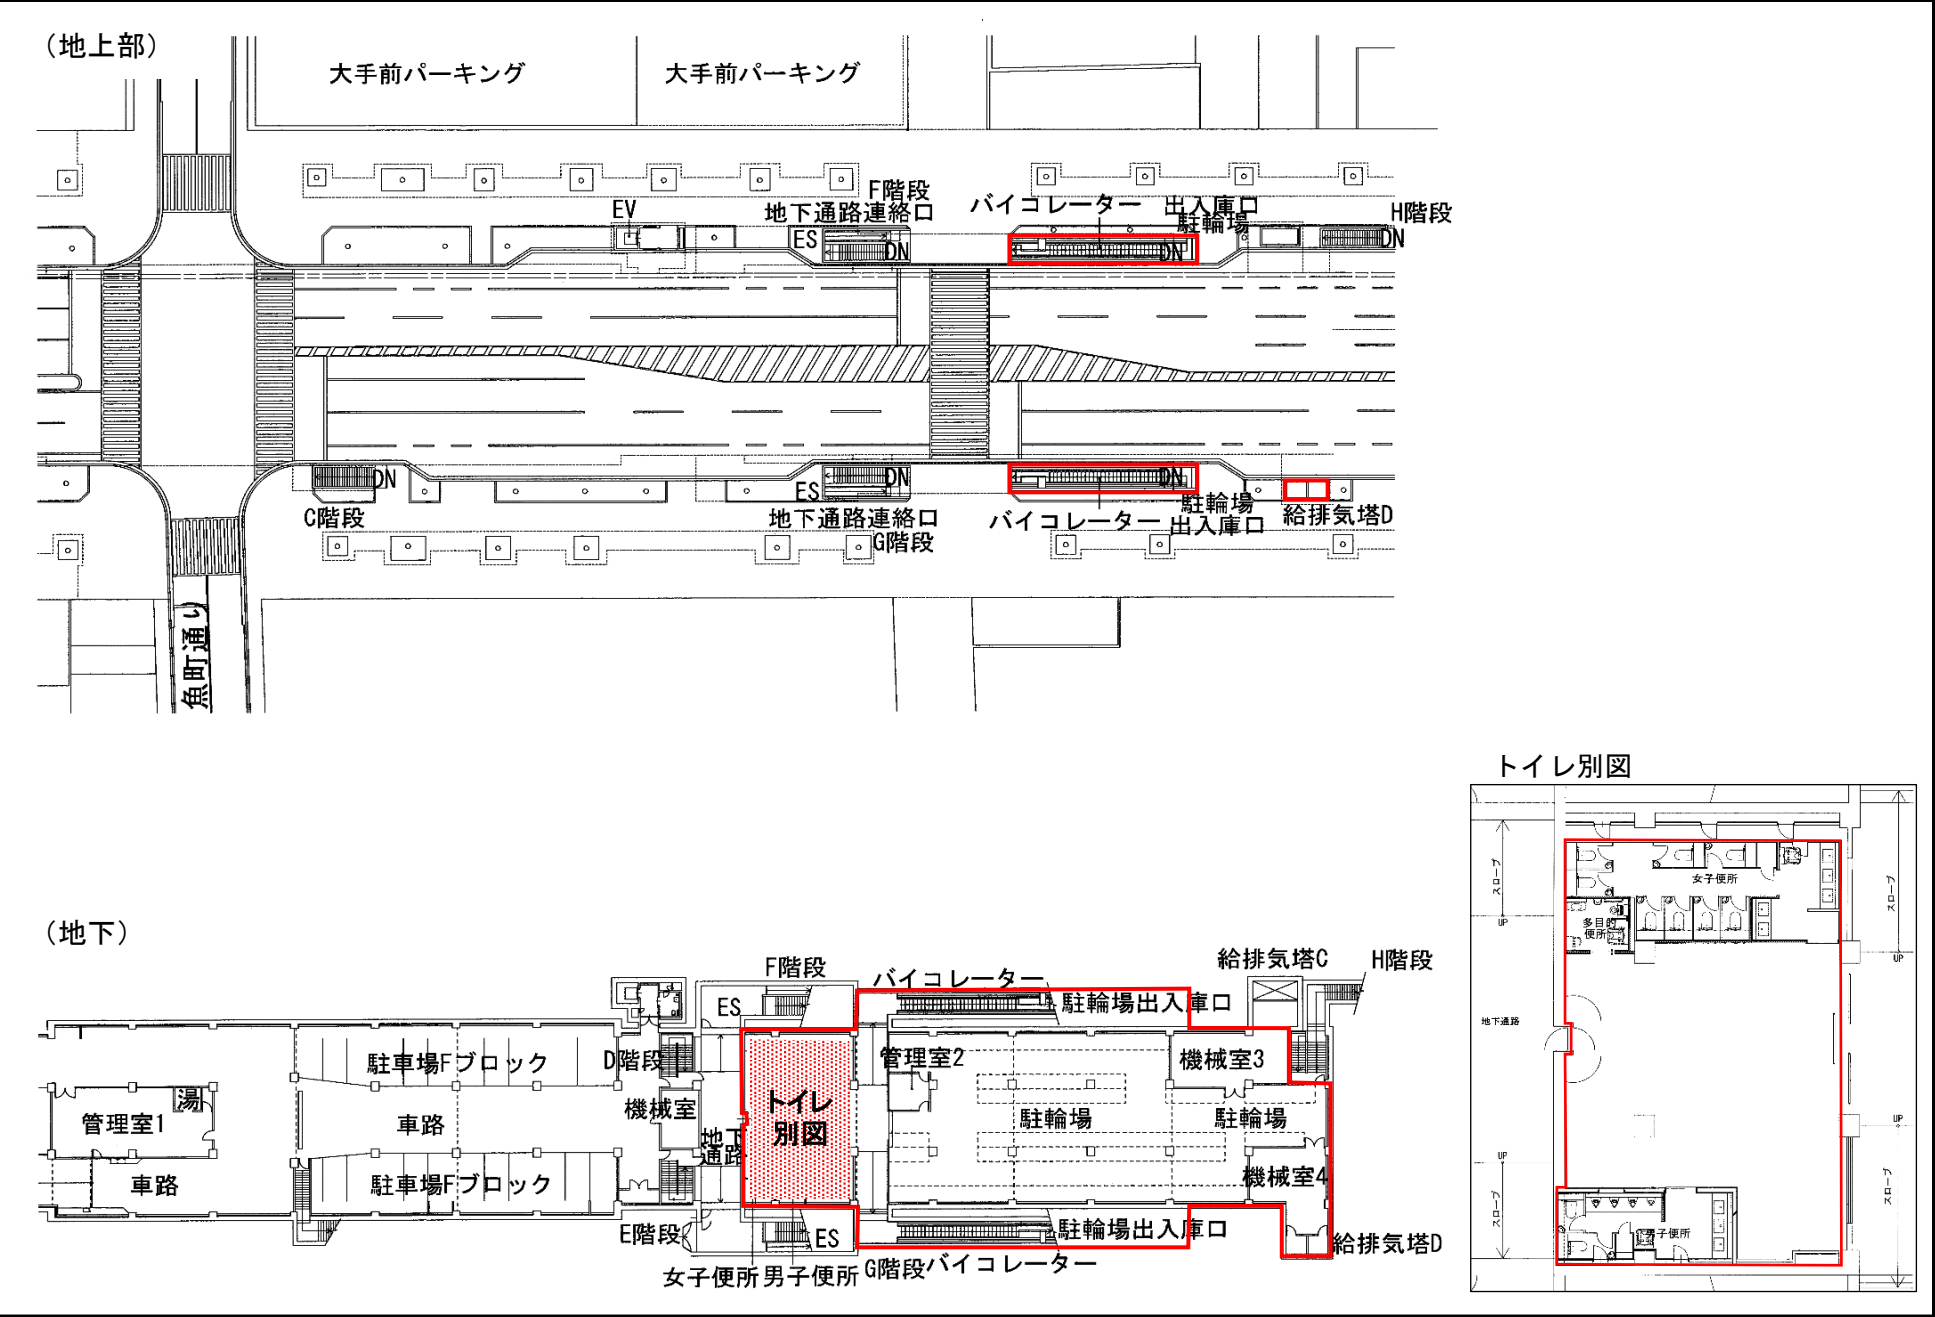

御着駅前自転車置場 平面図・配置図

