


別紙 3 室外機設置可能範囲図


全体配置図	縮尺	0 5 10 20 30 40 m	学校名	とほり 砥堀小学校
		1/900		



屋内運動場

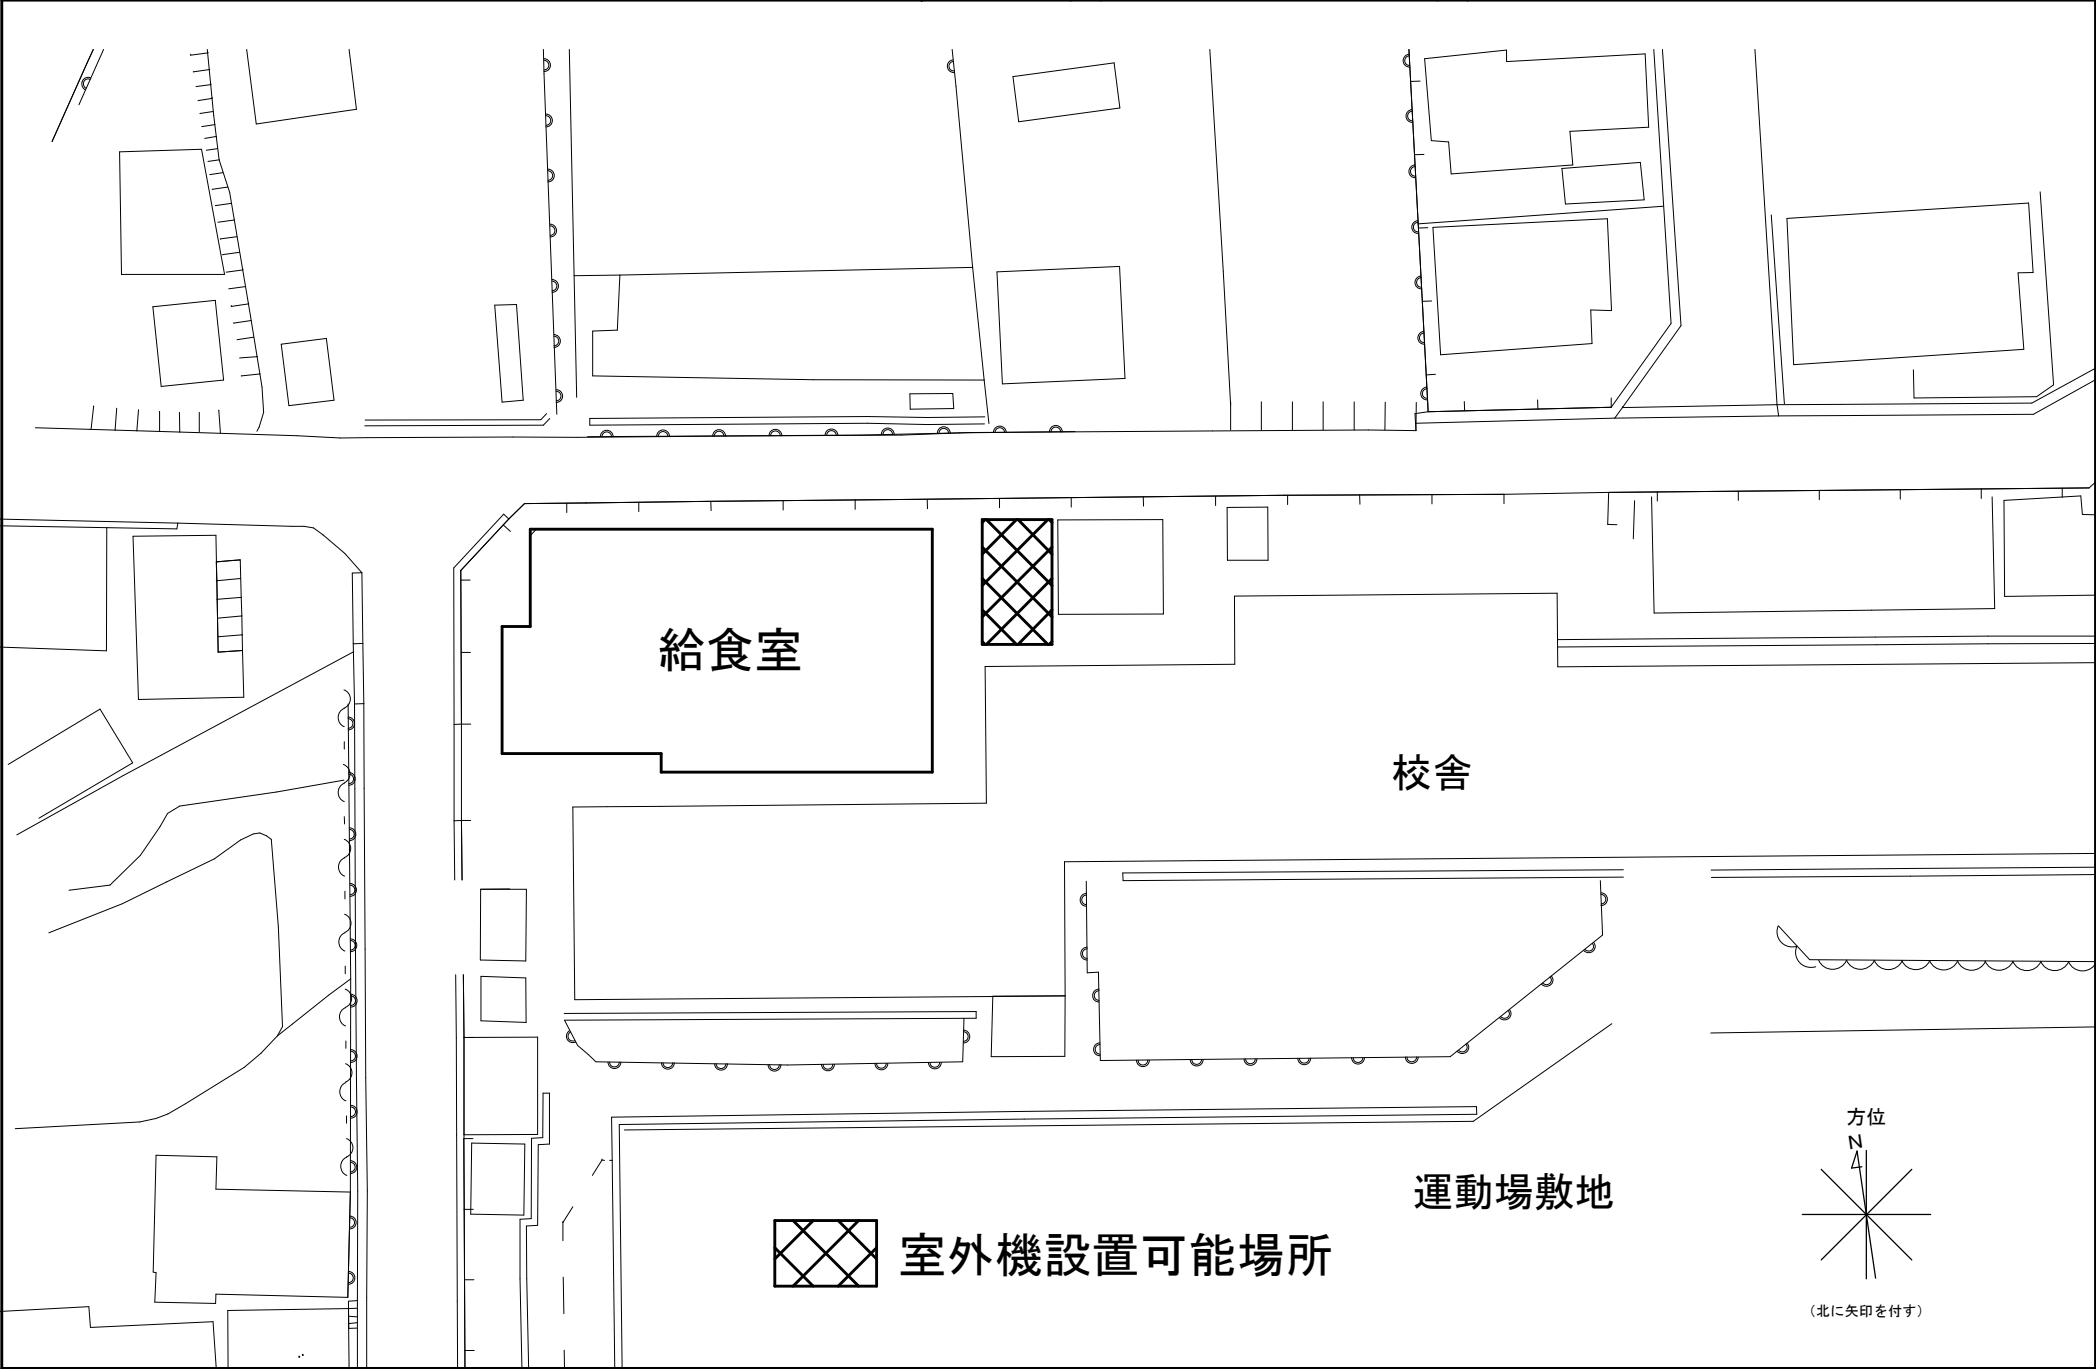

室外機設置可能場所

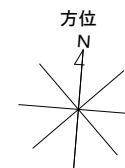

(北に矢印を付す)

教室棟

給食室

昇降口棟



室外機設置可能場所

屋内運動場


電気室

給食室

教室棟



室外機設置可能場所

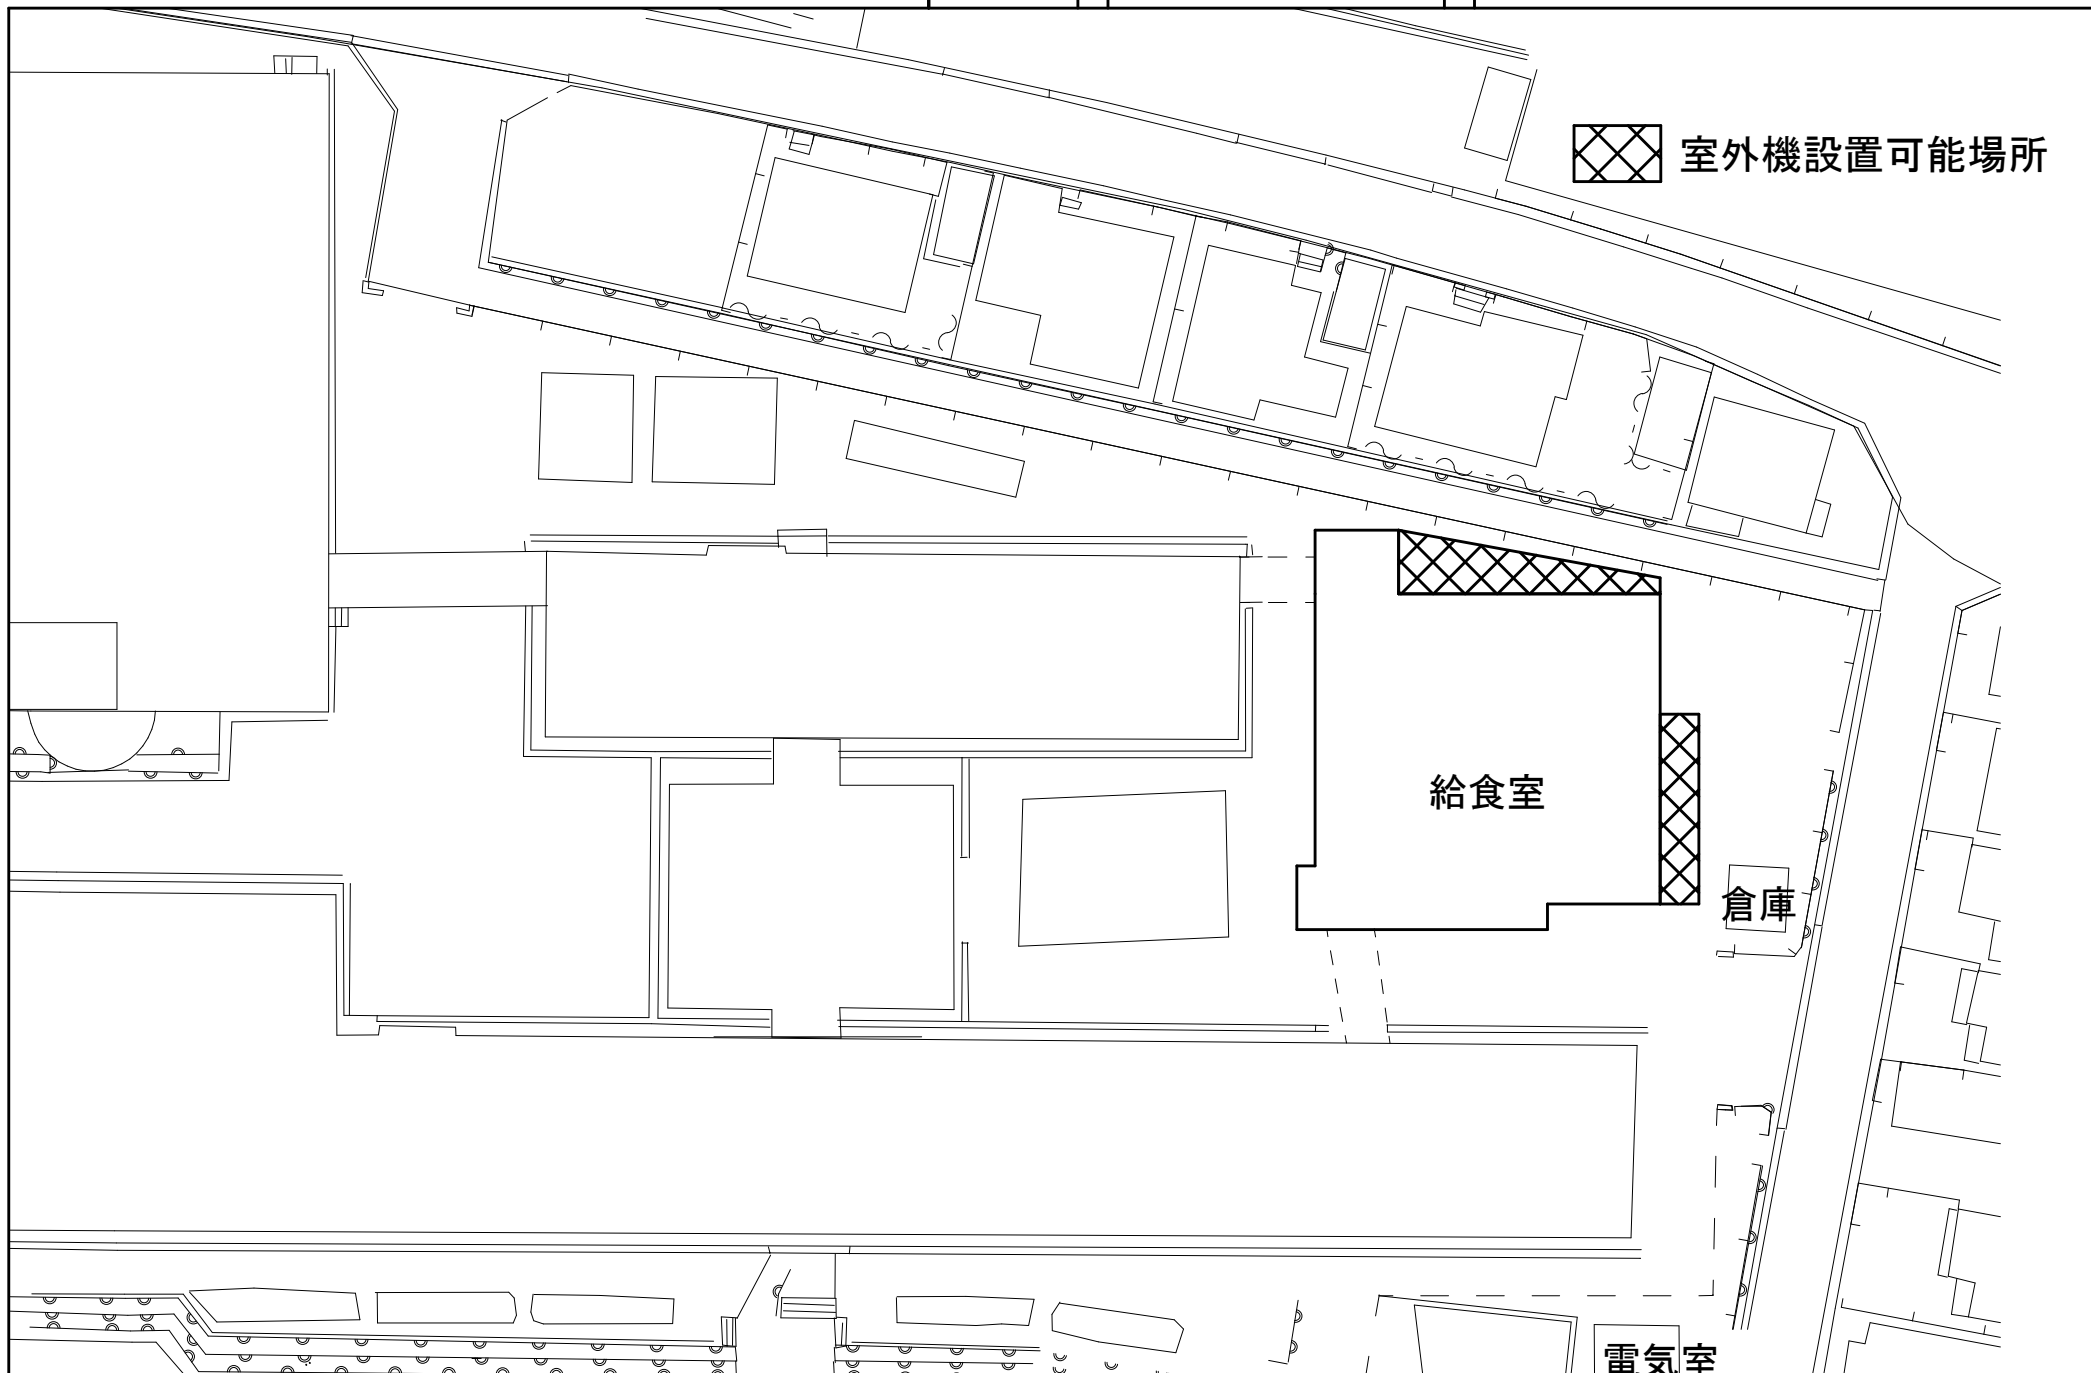

 室外機設置可能場所

電気室

給食室

屋内運動場

普通教室棟

屋内運動場

給食室

電気室

教室棟

管理棟



室外機設置可能場所

 室外機設置可能場所

給食室

電気室

教室棟

屋内運動場



室外機設置可能場所

市 道 6.0m

給食室

電気室

教室棟

教室棟

倉庫



室外機設置可能場所

給食室

教室棟

教室棟

教室棟

室外機設置可能場所

特別管理棟

昇降口

給食室

教室棟



室外機設置可能場所

特別教室棟

管理棟

電気室

民家

教室棟

給食室



室外機設置可能場所

給食室

特別教室棟

教室棟

全体配置図

縮
尺

1/900

0 5 10 20 30 40 m

学
校
名

きよくよう
旭陽小学校

幼稚園

倉庫

給食室

管理棟

教室棟

特別教室

教室棟

運 動 場



室外機設置可能場所

室外機設置可能場所

通用門

油庫

倉庫


電気

給食室

通用門

屋内運動場

校舎棟

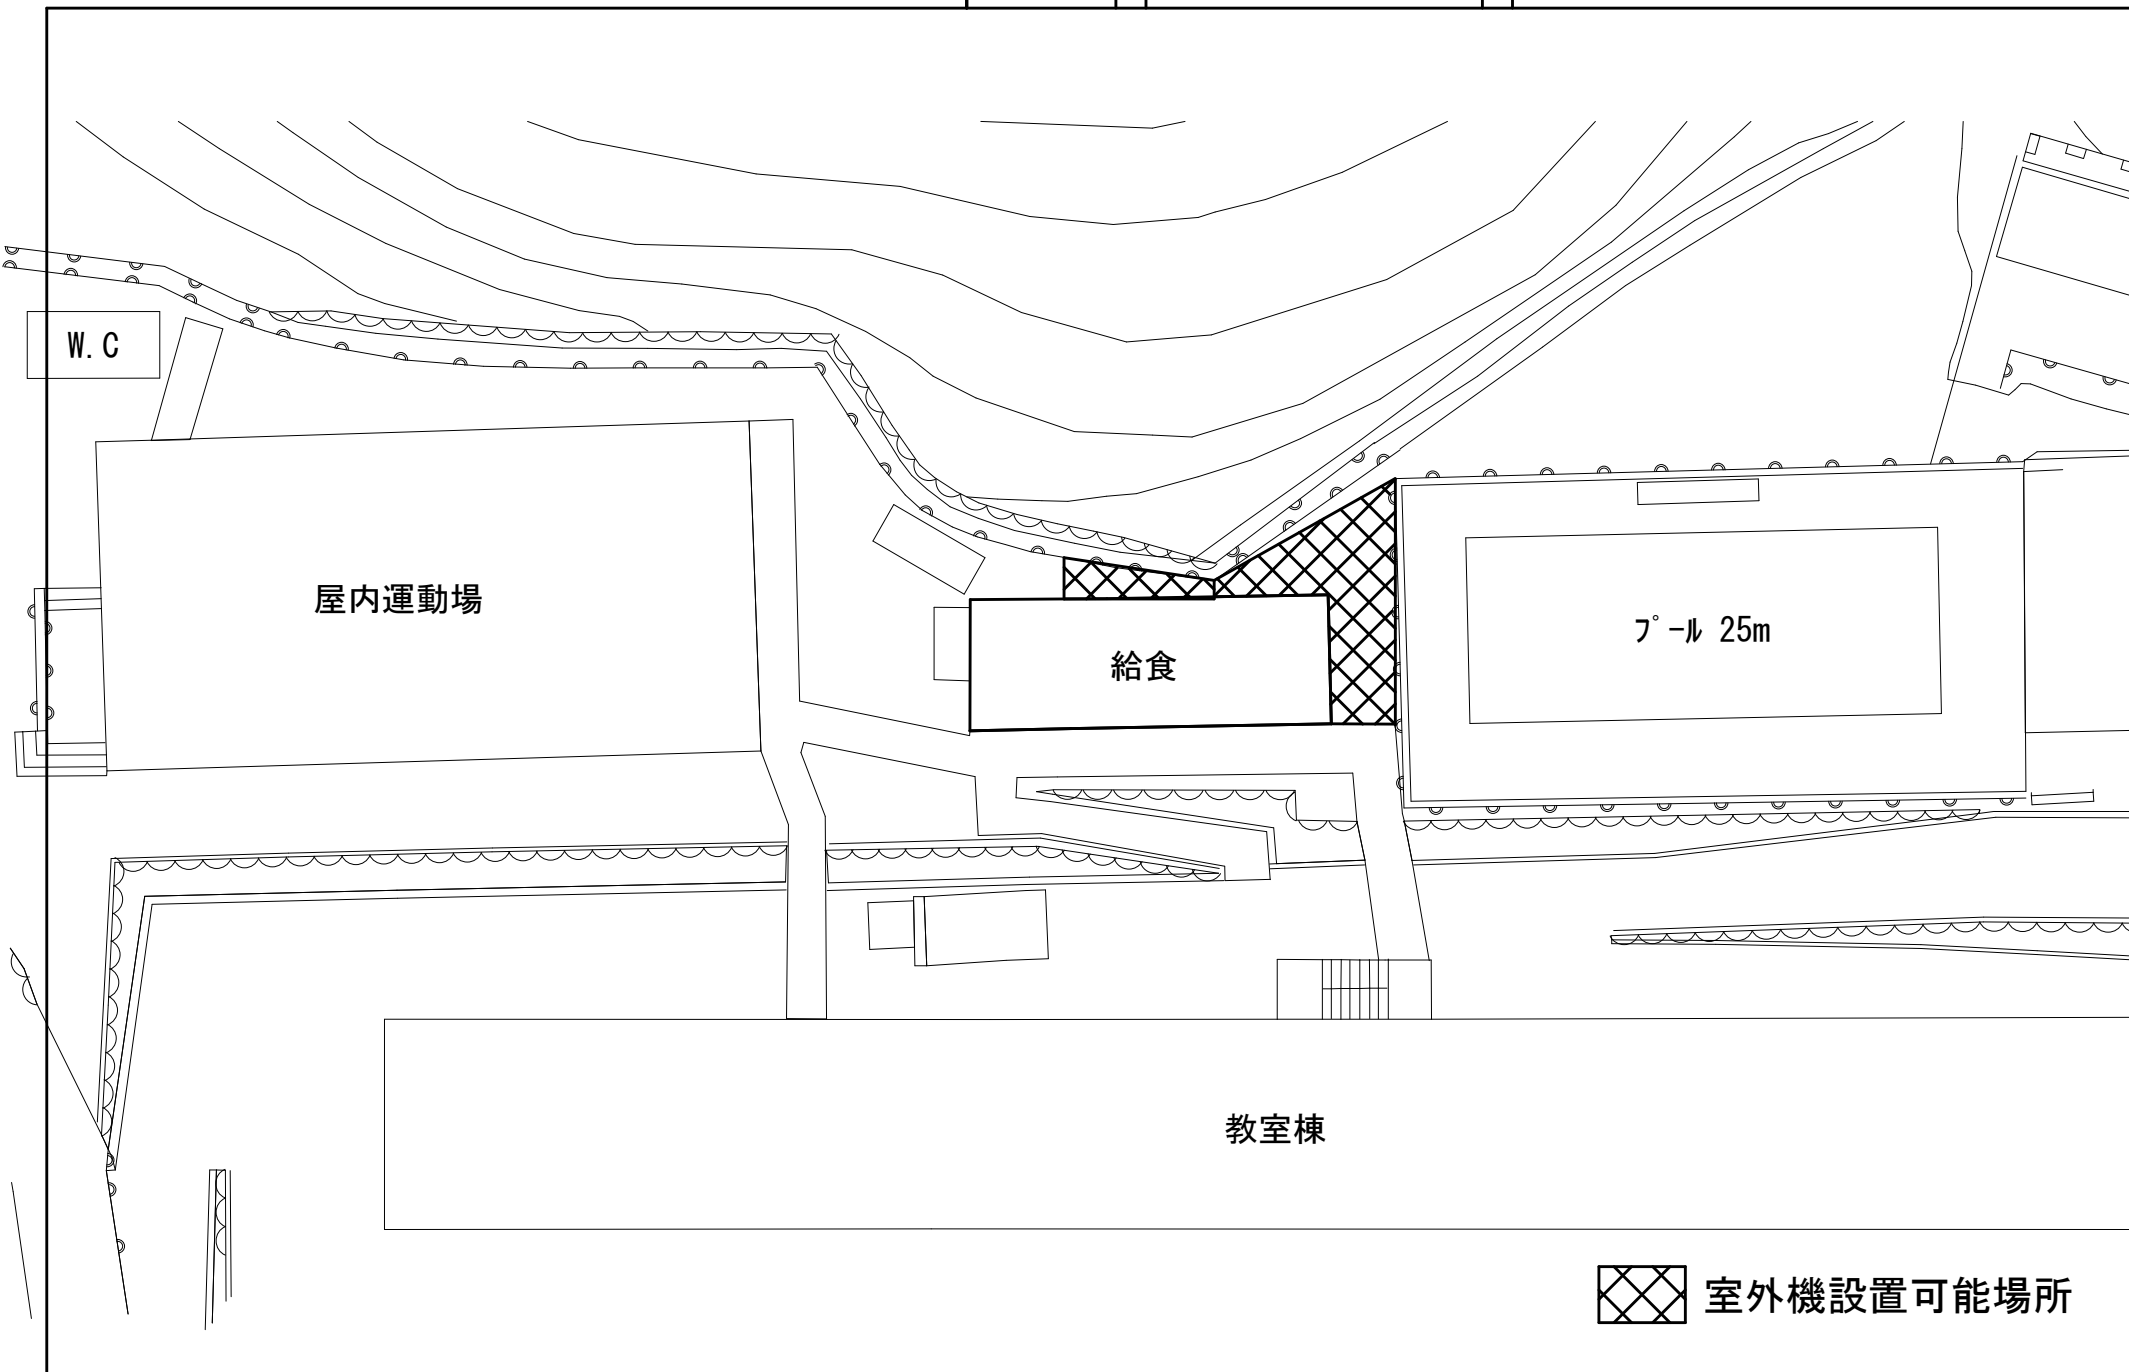

室外機設置可能場所

門

カリ
ソーコ

管理・教室棟

給食室

昇降口
渡廊下


屋内運動場

管理・特教棟



室外機設置可能場所

方位

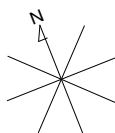

(北に矢印を付す)



室外機設置可能場所

電気室

管理特別教室棟

給食室



室外機設置可能場所

電気

特別教室棟

昇降口

教室棟

給食室



室外機設置可能場所

給食室

屋内運動場

校舎管理棟

大手門駐車場



室外機設置可能場所


県立ろう学校

教室棟

給食室

教室棟

屋内運動場

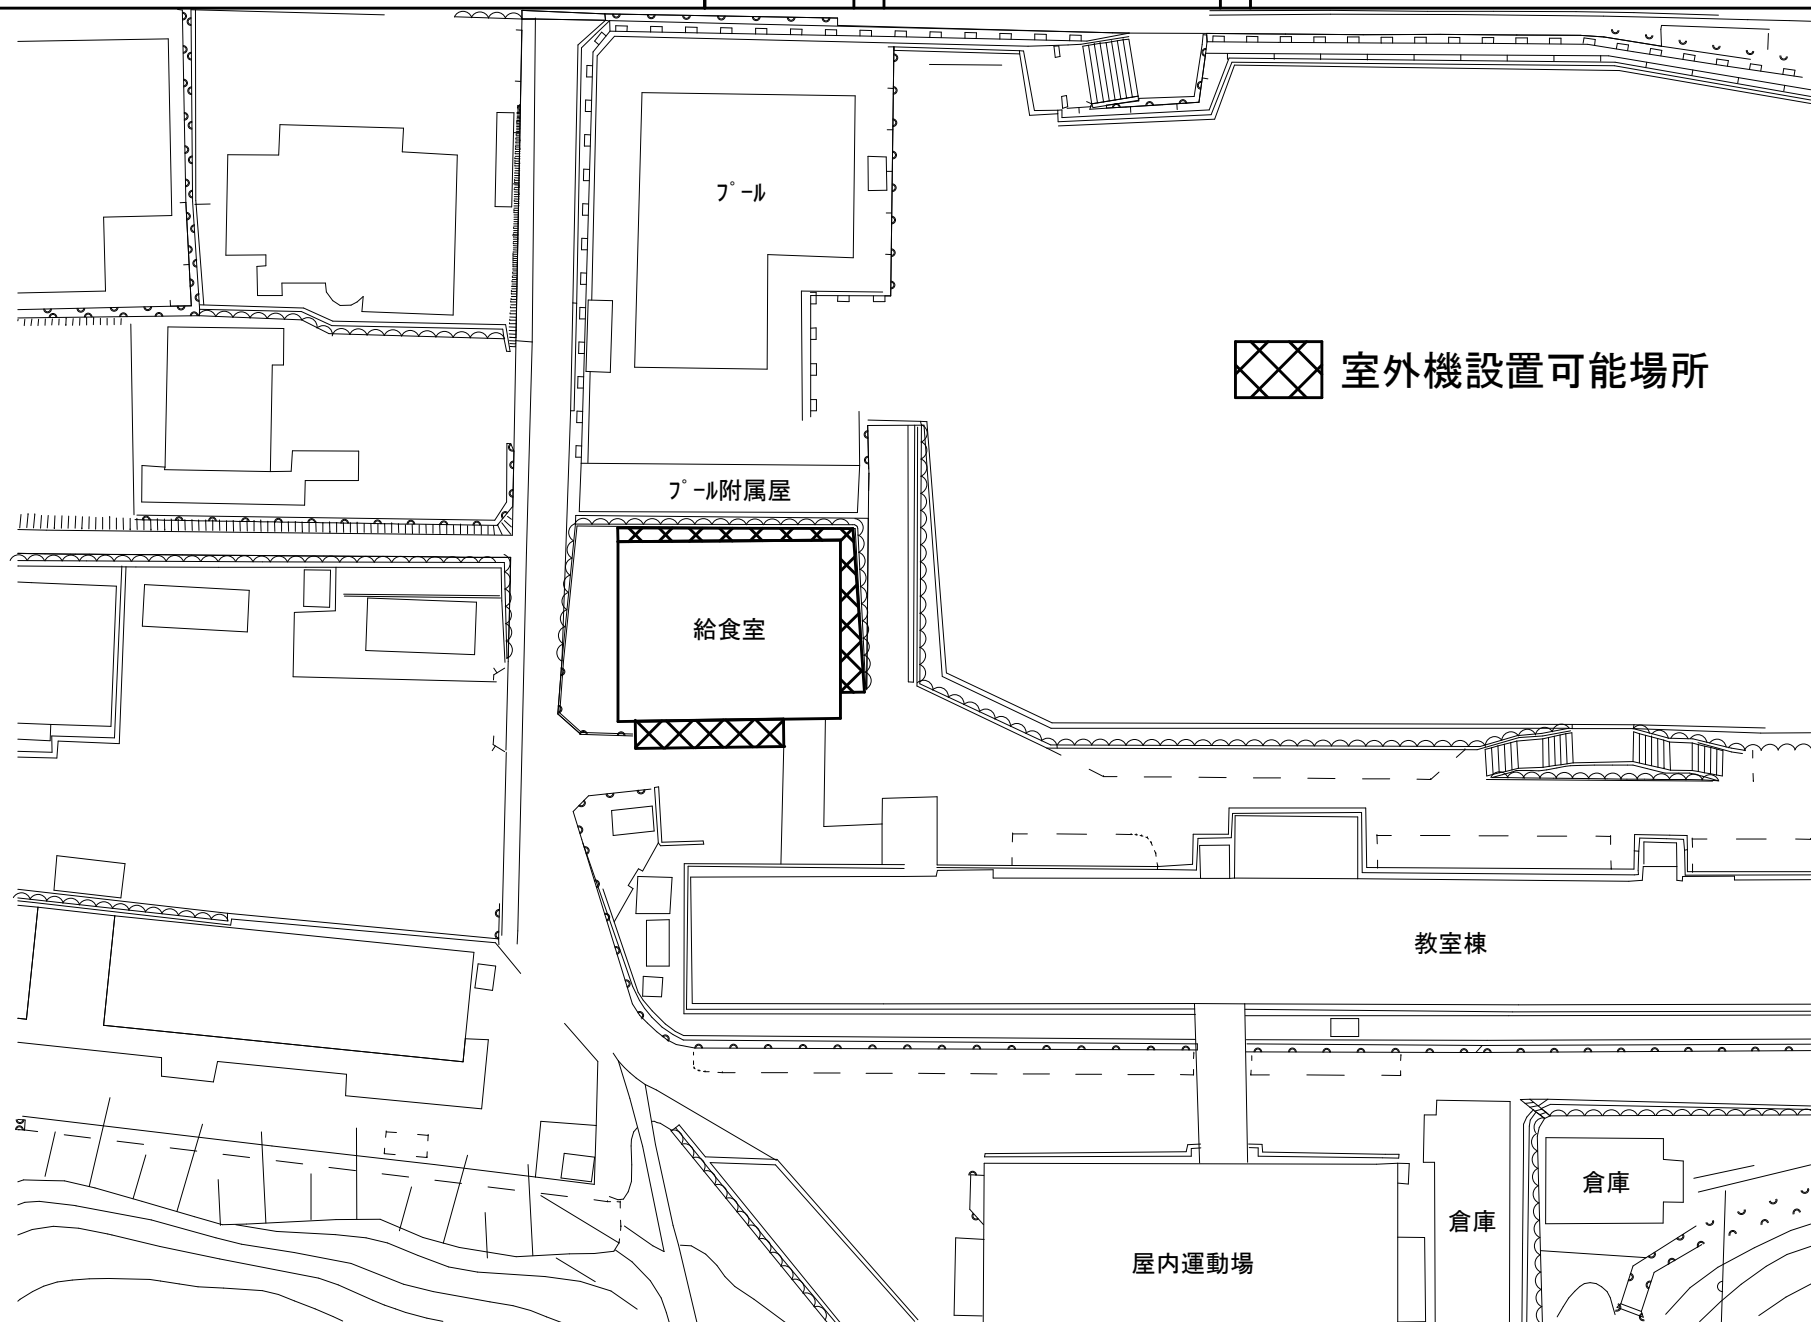

室外機設置可能場所

室外機設置可能場所

電気室

教室棟

給食室

管理教室棟

中学校

全体配置図

縮尺

0 5 10 20 30 40 m
1/900

学校名

しよしやようご
書写養護学校

室外機設置可能場所

市道巾5m

特別教室棟

特別教室棟

市道巾
6.0m

給食室

教室棟

屋内運動場

管理教室棟

学 校 施 設 課