


中播都市計画事業JR網干駅前土地区画整理事業 仮換地図

※現況線は概ねの位置を示したものであり、実測したものではありませんので誤差があります。

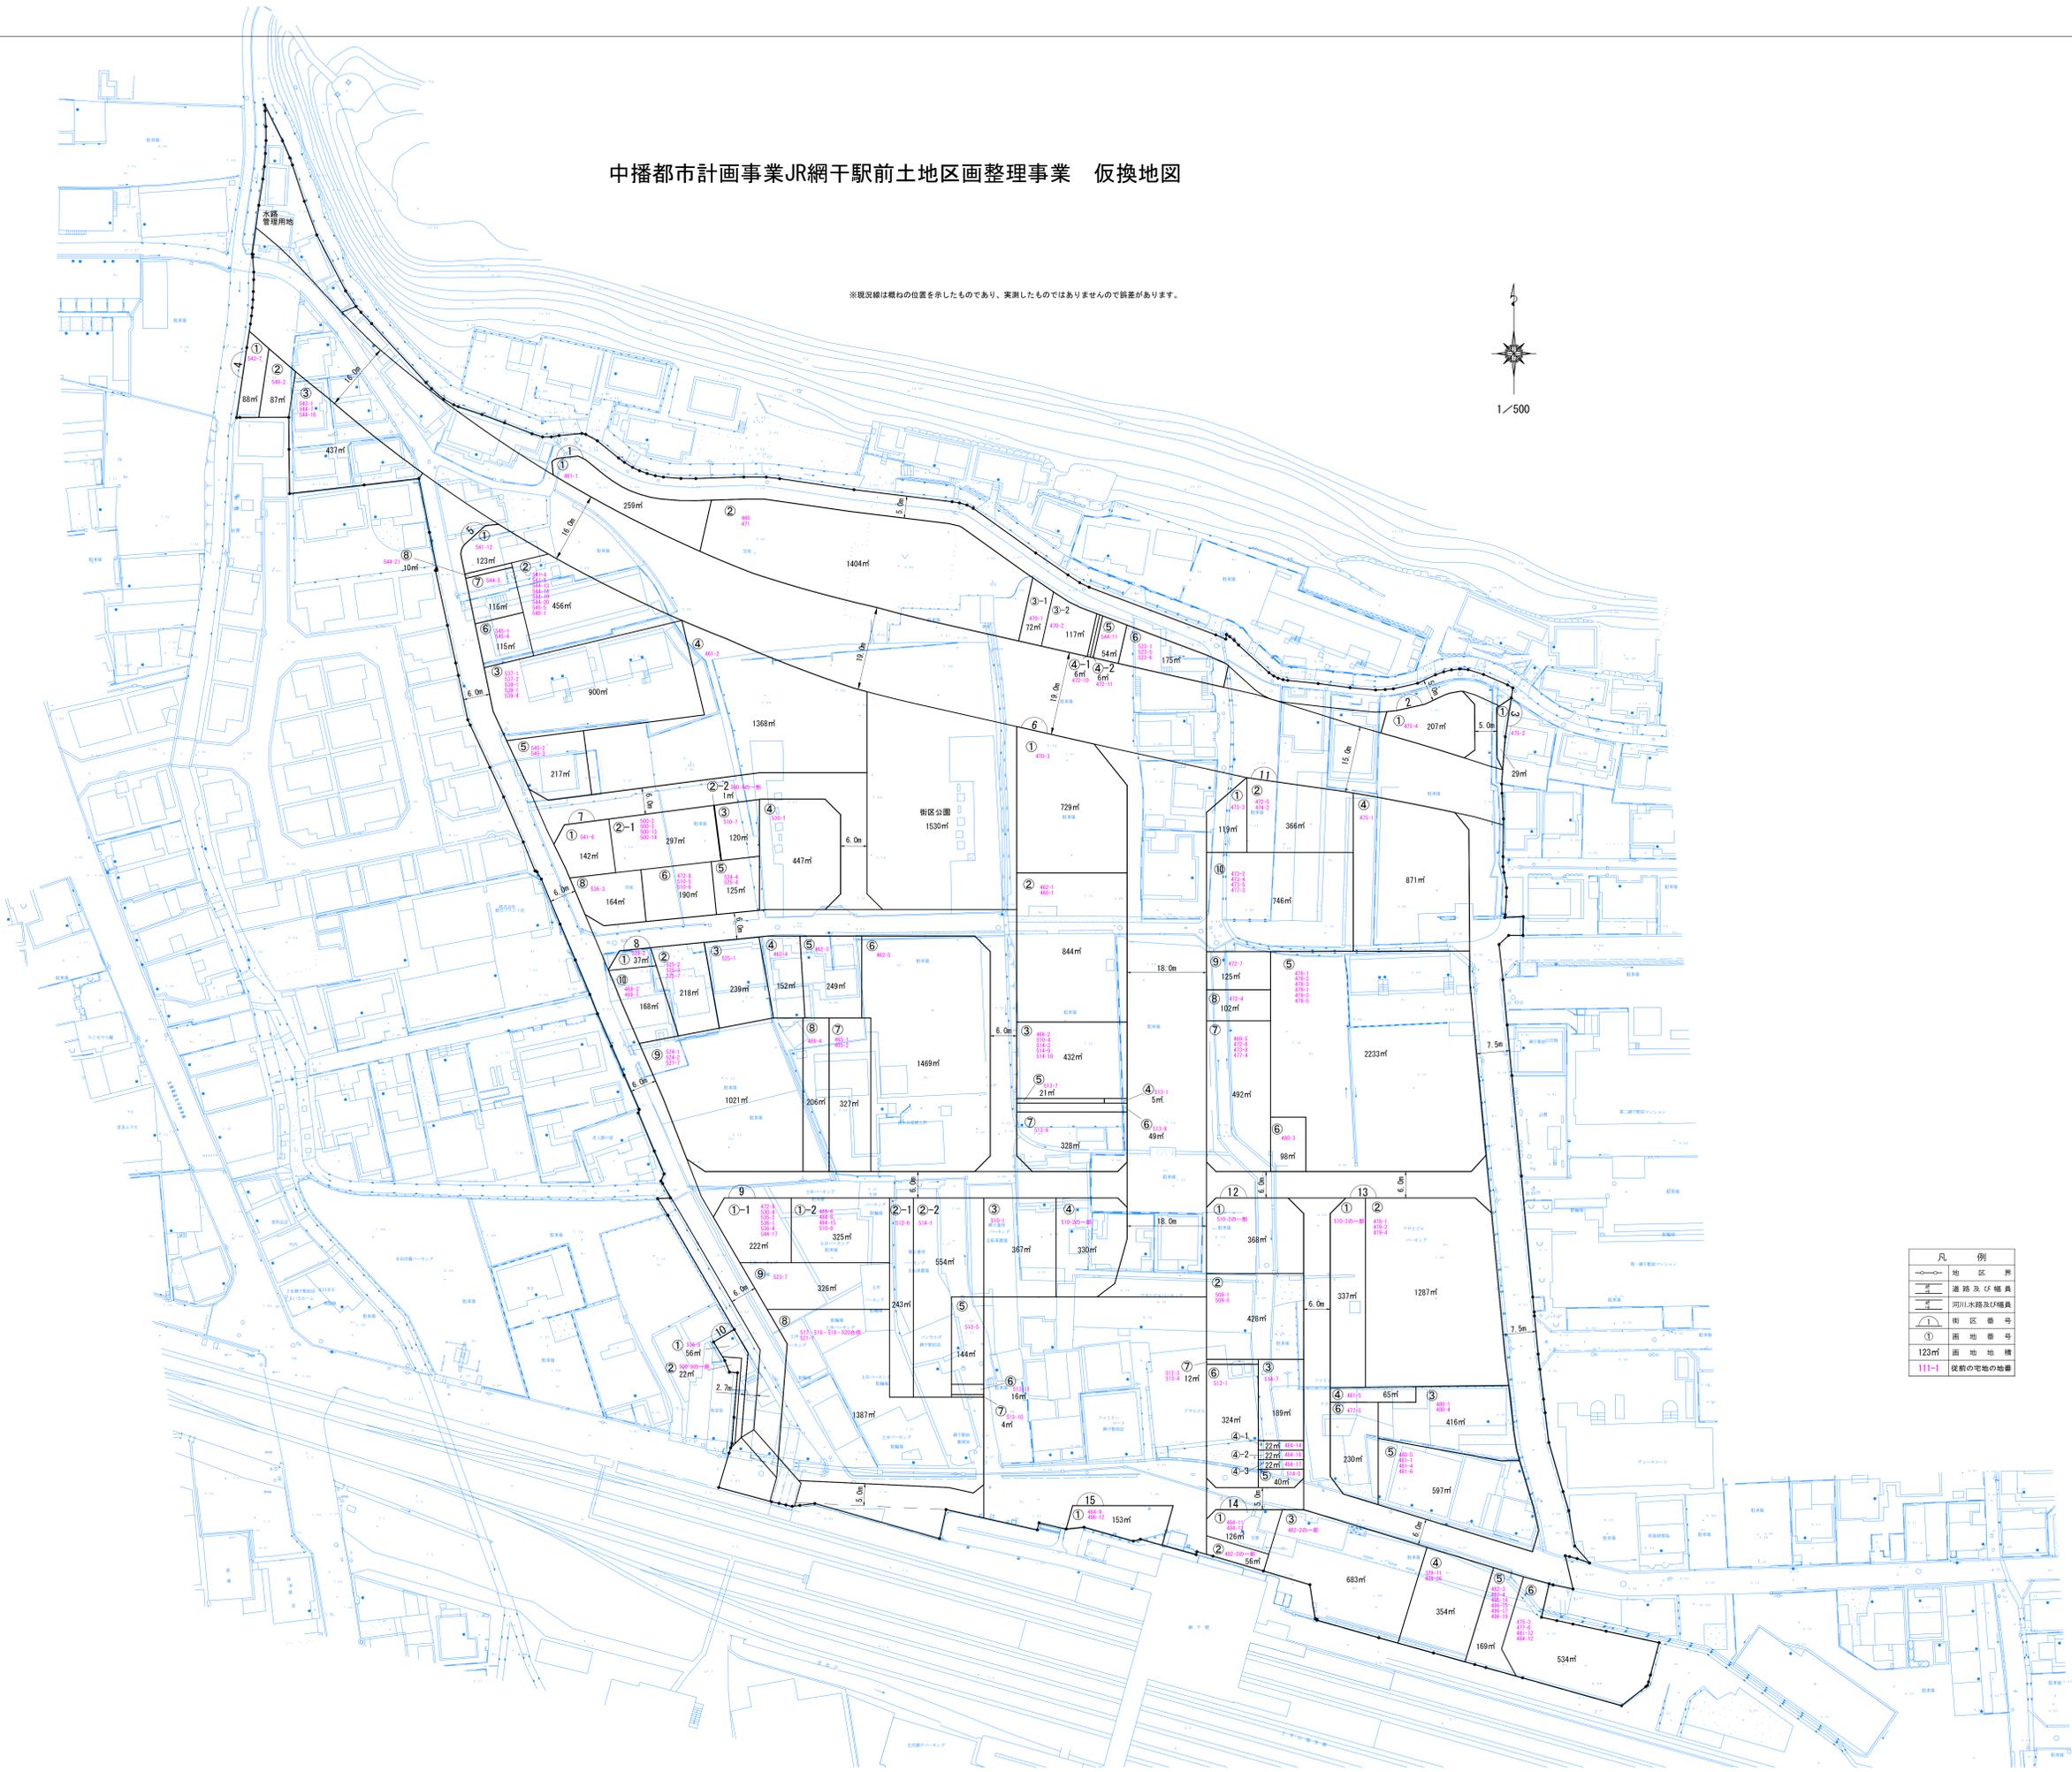

凡 例	
—○—	地区界
—	道路及び橋
—	河川水路及び橋
①	街区番号
①	面地番号
123m ²	面地地積
111-1	仮換の宅地の地番