


(1期) 仮設計画図

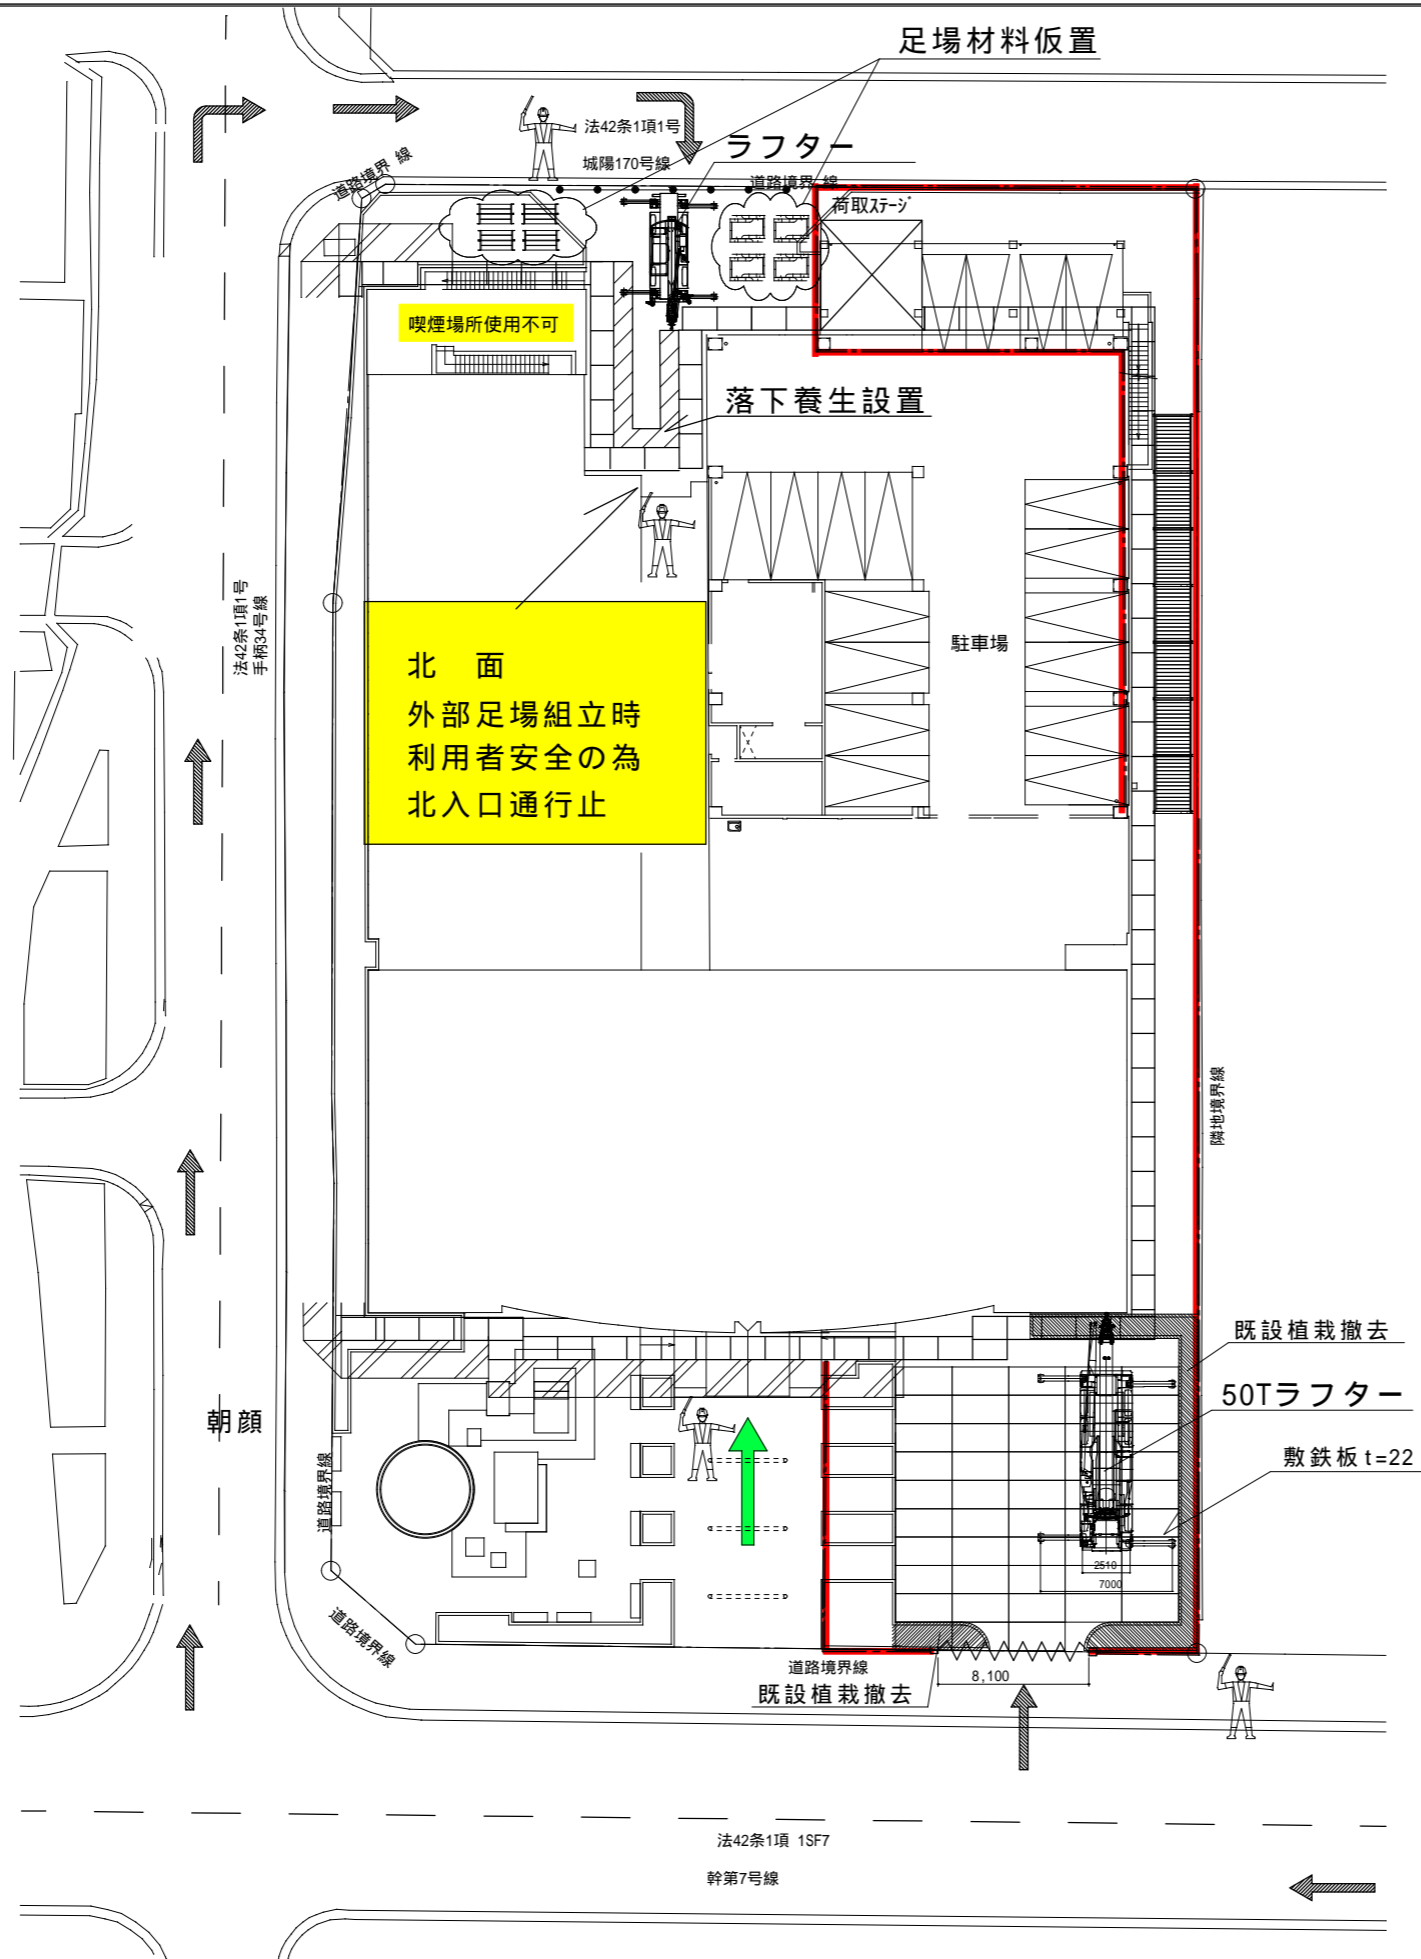

# 北面足場組立工事時

(2020年9月下旬 ~ 2020年10月下旬)

凡例		
	-----	敷地境界線を示す
	———	仮囲い：フラットパネルH=2,000
	〰〰〰〰	仮設門扉：キャスターパネルゲート（両開き）H2,000
	□	敷き鉄板<22>
	←	工事車両進入経路
	←	利用者動線
	人	交通整理員
	●—●	カラーコーン

仮囲いに囲まれていない外部足場周囲については、第三者侵入防止の為  
西側市道面はフラットパネルを、その他はフェンスバリケードを取り付ける

MEMO


---



---



---

 株式会社吉田組  
 姫路市 広畑区 正門通り 3-6-2 TEL 079 (236)1343

縮尺 S=1:400(A3)  
 日付 R2.7.10  
 受領

工事名称 姫路市役所北別館大規模改修工事  
 図面名称 仮設計画図(1期) [北面足場組立時]  
 図面番号