
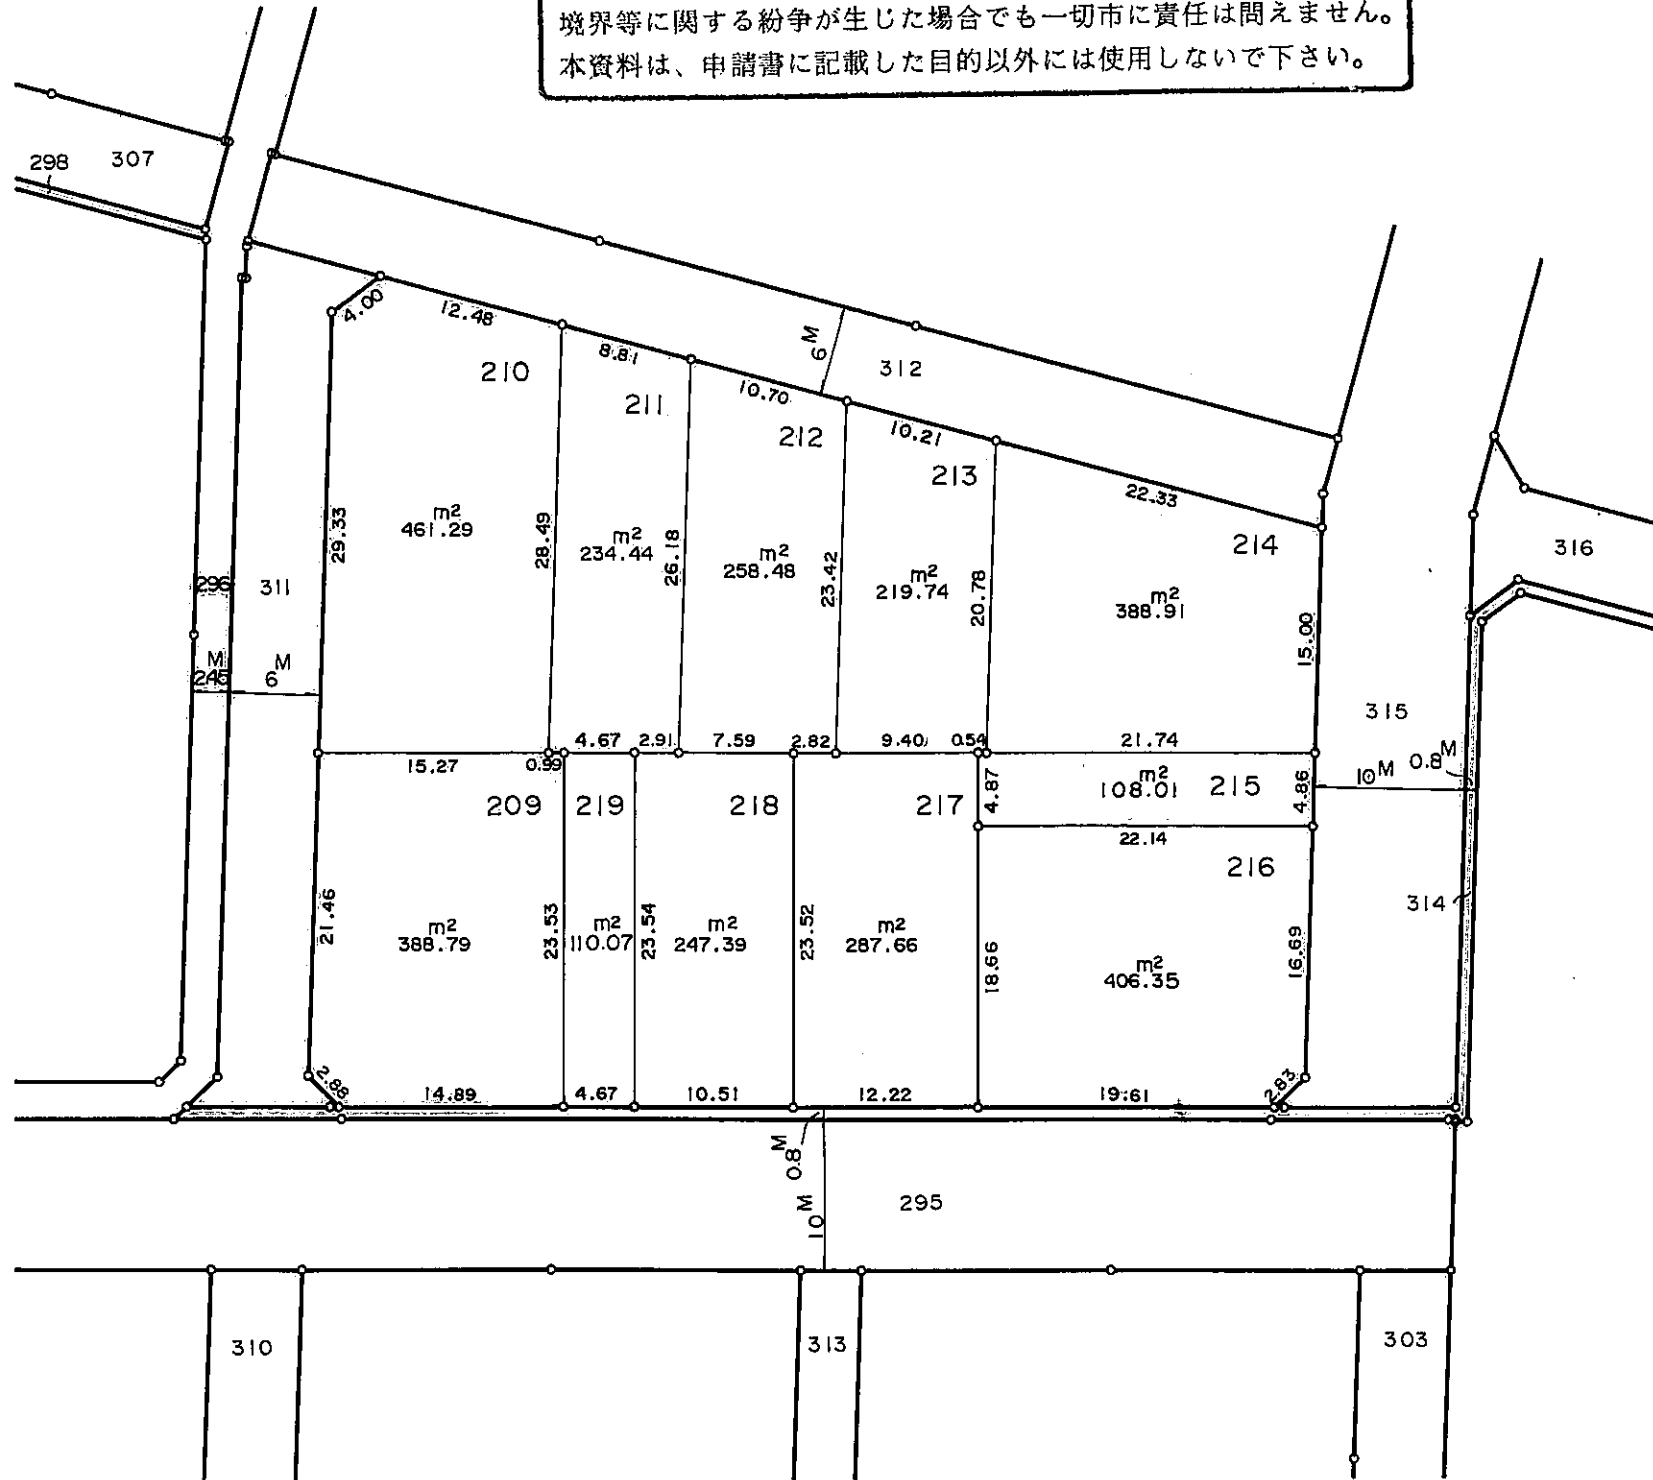


中播都市計画事業市川西土地区画整理事業

換地 図

町名 北条梅原町

現況とは必ずしも一致しないことがあります。
換地処分以降の土地の管理は各権利者において行うべきものです。
境界等に関する紛争が生じた場合でも一切市に責任は問えません。
本資料は、申請書に記載した目的以外には使用しないで下さい。

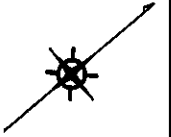

この図面は参考図面です。
現況とは必ずしも一致しないことがあります。


凡 例	
———	町界
- - -	字界
□	地番
□	換地

縮尺 1:500

中播都市計画事業市川西土地区画整理事業

換地図

町名 北条梅原町

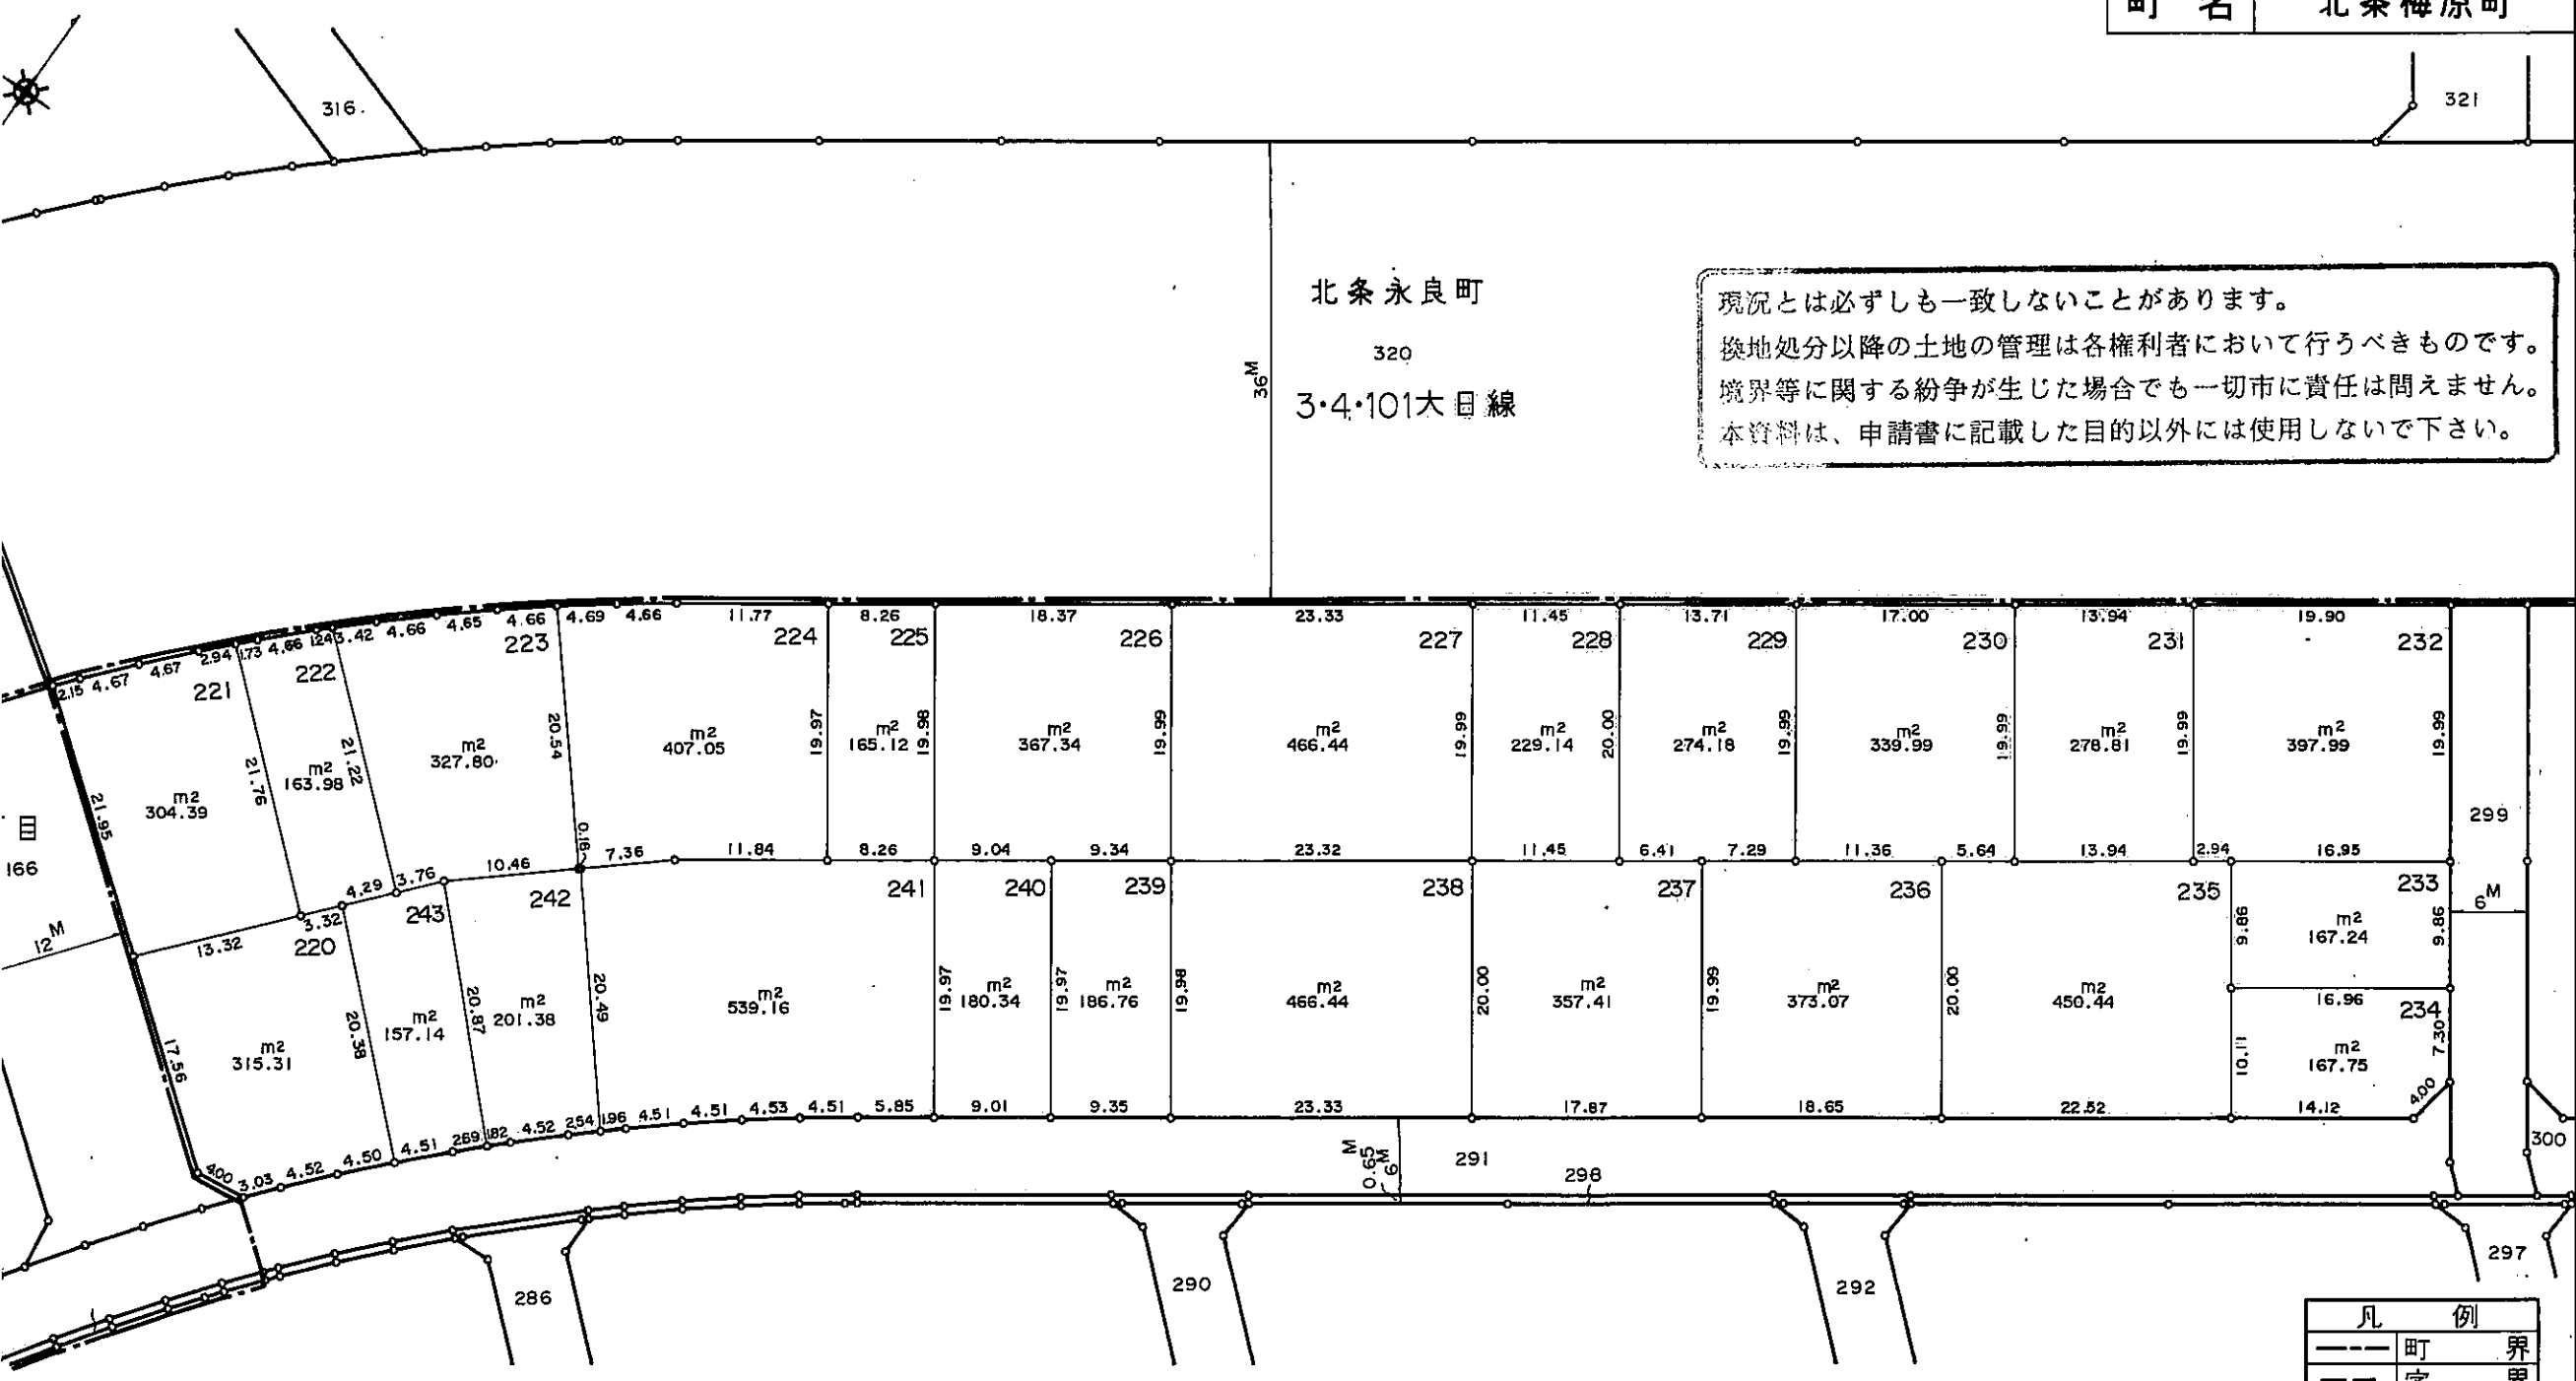

北条永良町
320
3・4・101大目線

現況とは必ずしも一致しないことがあります。
換地処分以降の土地の管理は各権利者において行うべきものです。
境界等に関する紛争が生じた場合でも一切市に責任は問えません。
本資料は、申請書に記載した目的以外には使用しないで下さい。

この図面は参考図面です。
現況とは必ずしも一致しないことがあります。

縮尺 1:500


凡 例	
---	町 界
---	字 界
□	地 番
□	換 地

中播都市計画事業市川西土地区画整理事業


換地 図

町名 北条梅原町

現況とは必ずしも一致しないことがあります。
換地処分以降の土地の管理は各権利者において行うべきものです。
境界等に関する紛争が生じた場合でも一切市に責任は問えません。
本資料は、申請書に記載した目的以外には使用しないで下さい。

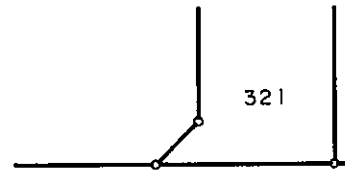

325

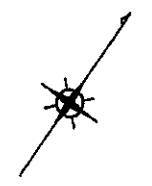


北条永良町

320

3.6M

3・4・101大日線

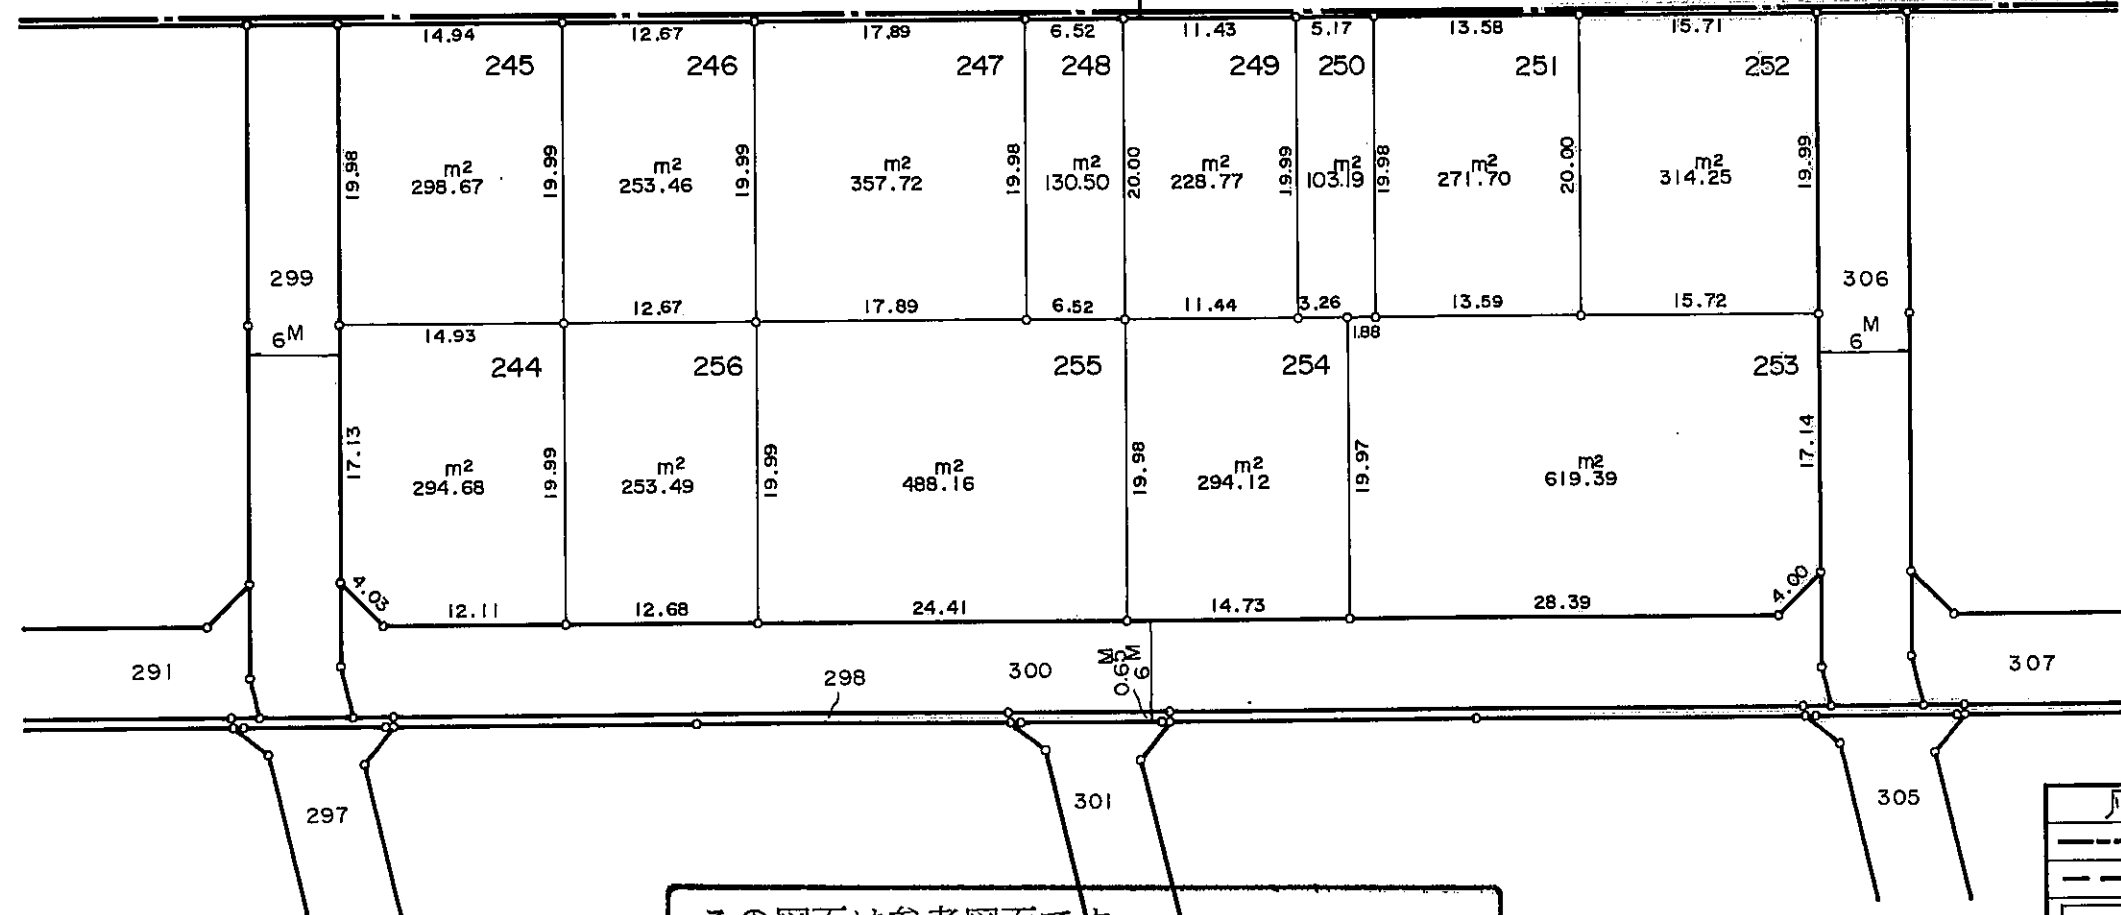

この図面は参考図面です。
現況とは必ずしも一致しないことがあります。


縮尺 1:500

凡 例	
---	町界
- - -	字界
□	地番地
□	換地

中播都市計画事業市川西土地区画整理事業

換地図

町名 北条梅原町

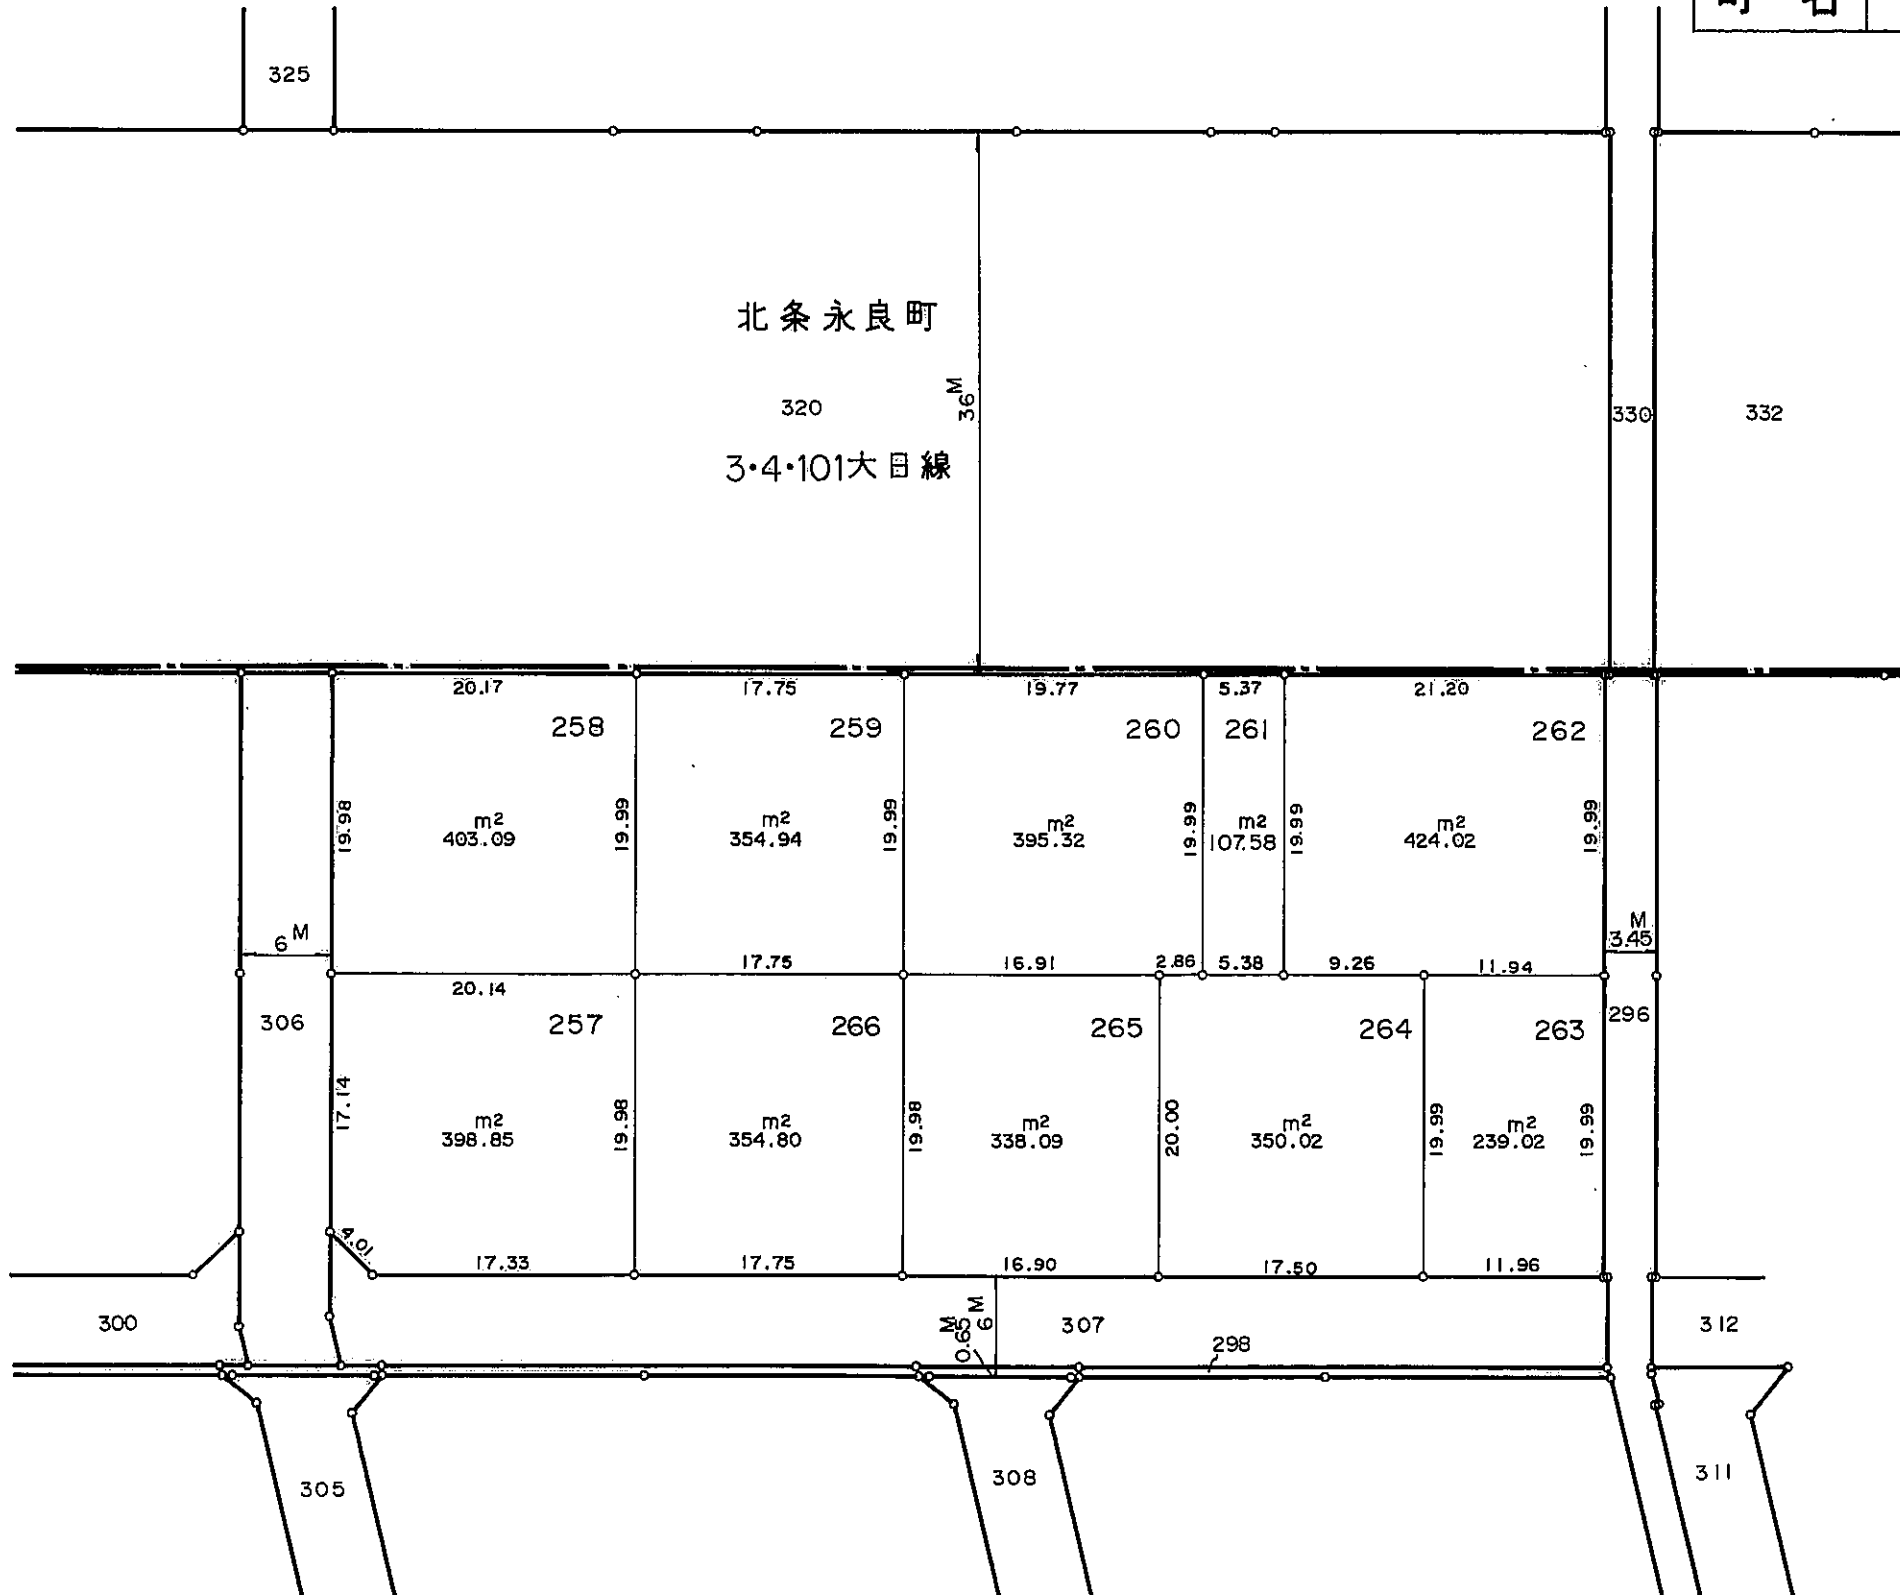

現況とは必ずしも一致しないことがあります。
換地処分以降の土地の管理は各権利者において行うべきものです。
境界等に関する紛争が生じた場合でも一切市に責任は問えません。
本図は、申請書に記載した目的以外の使用には使用しないで下さい。

この図面は参考図面です。
現況とは必ずしも一致しないことがあります。


縮尺 1:500

凡例	
———	町界
---	字界
□	地番
□	換地

中播都市計画事業市川西土地区画整理事業

換地図

町名 北条梅原町

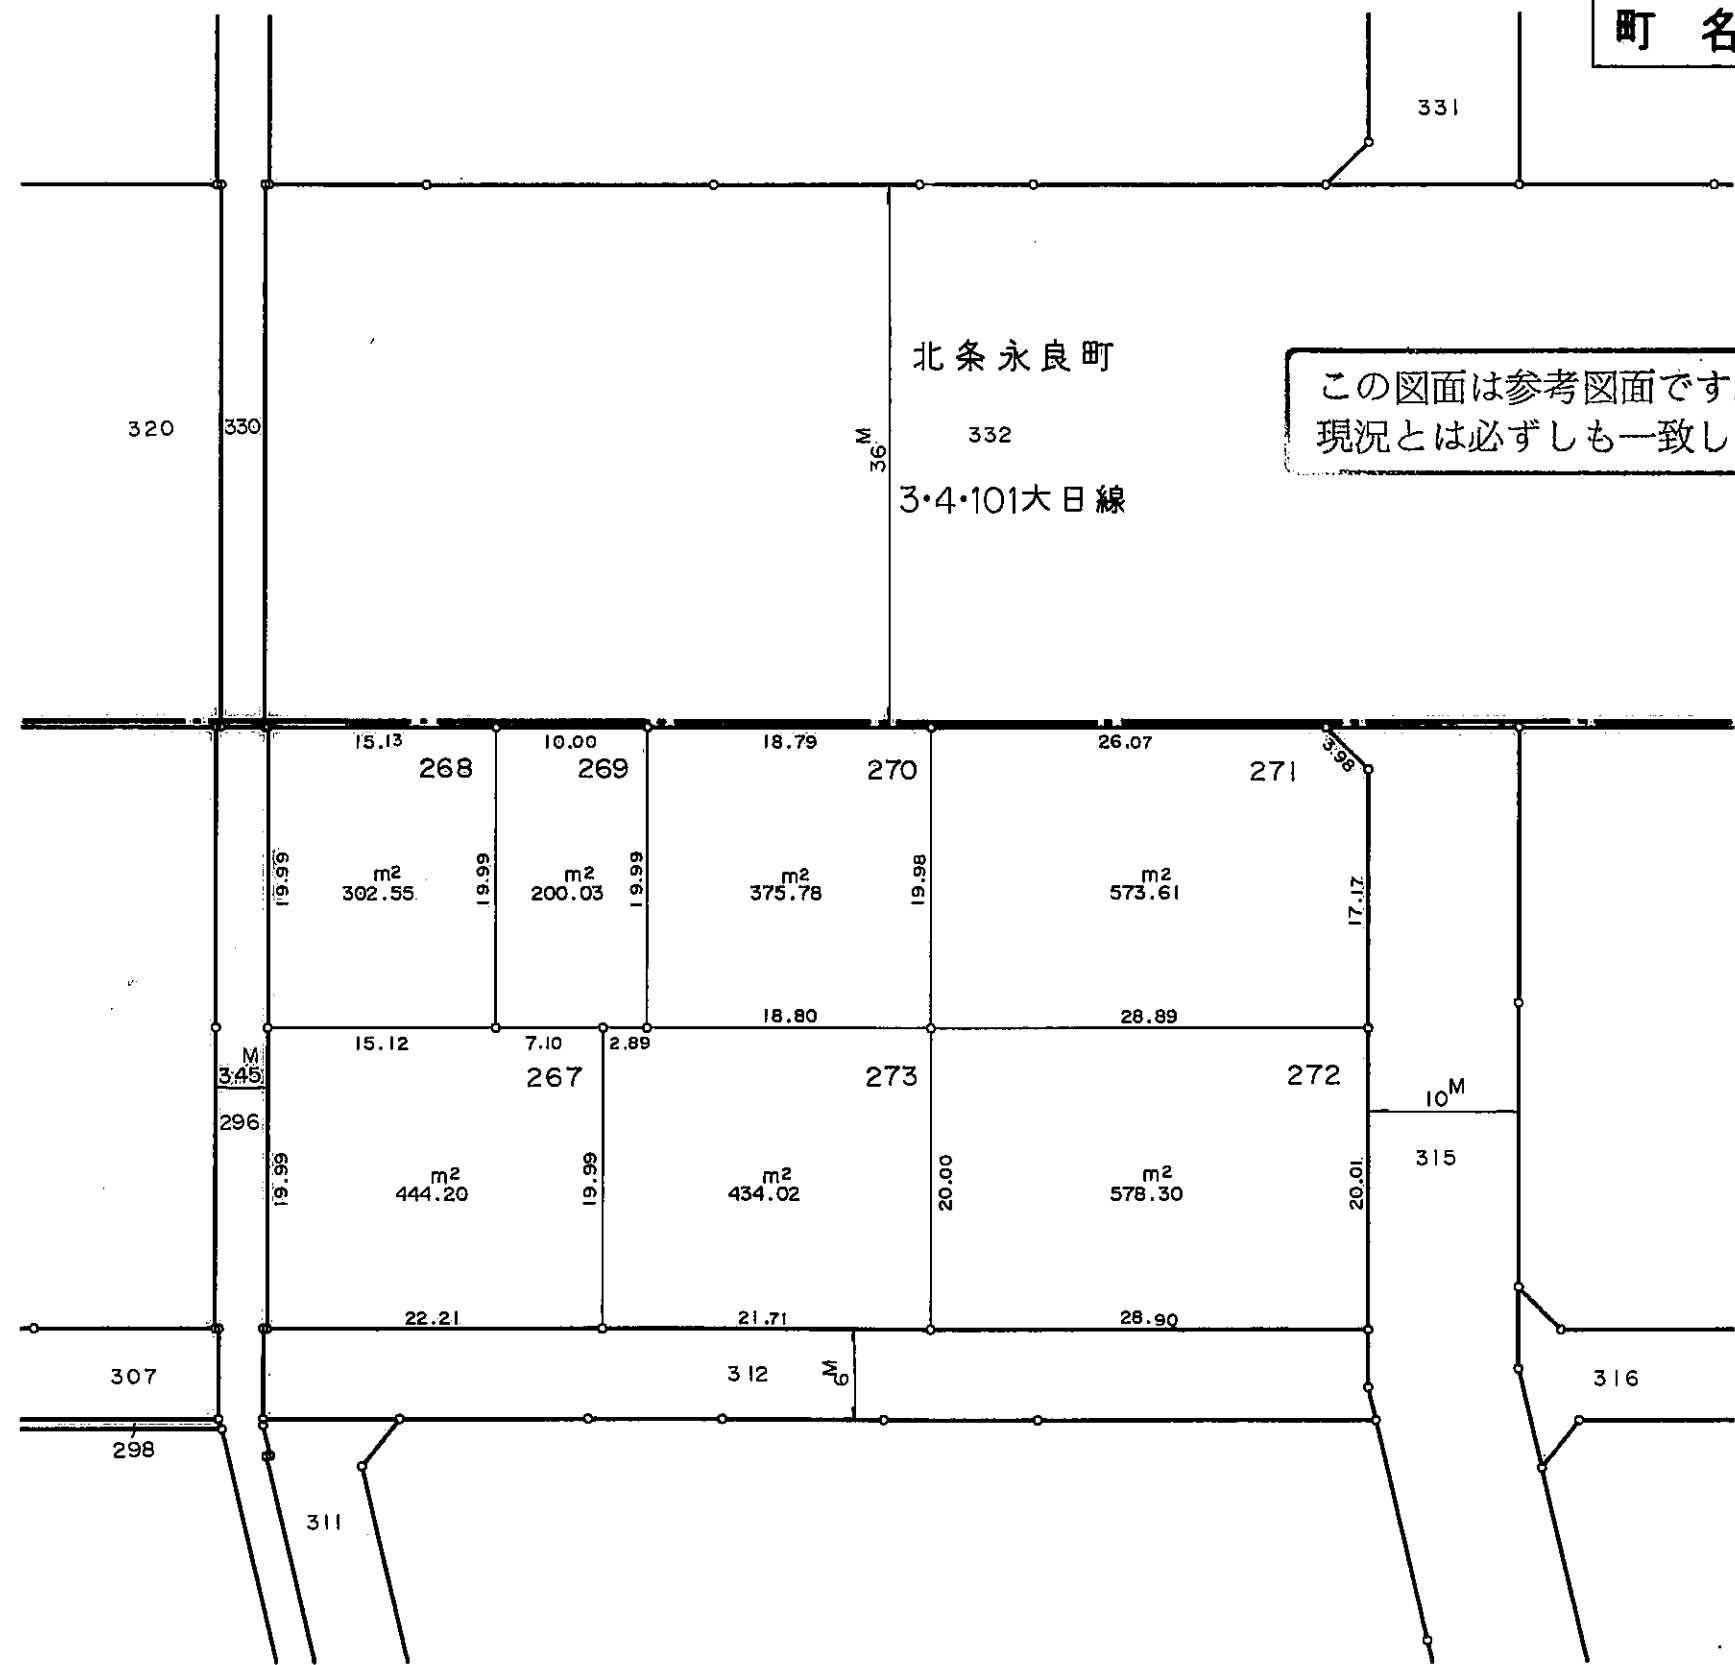

この図面は参考図面です。
現況とは必ずしも一致しないことがあります。

現況とは必ずしも一致しないことがあります。
換地処分以外の管理は各権利者において行うべきものです。
境界等に因する紛争が生じた場合でも一切市に責任は問えません。
増資等は、申請書に記載した目的以外には使用しないで下さい。


凡 例	
---	町界
- - -	字界
□	地番地
□	換地

縮尺 1:500

中播都市計画事業市川西土地区画整理事業

換地図

町名 北条梅原町

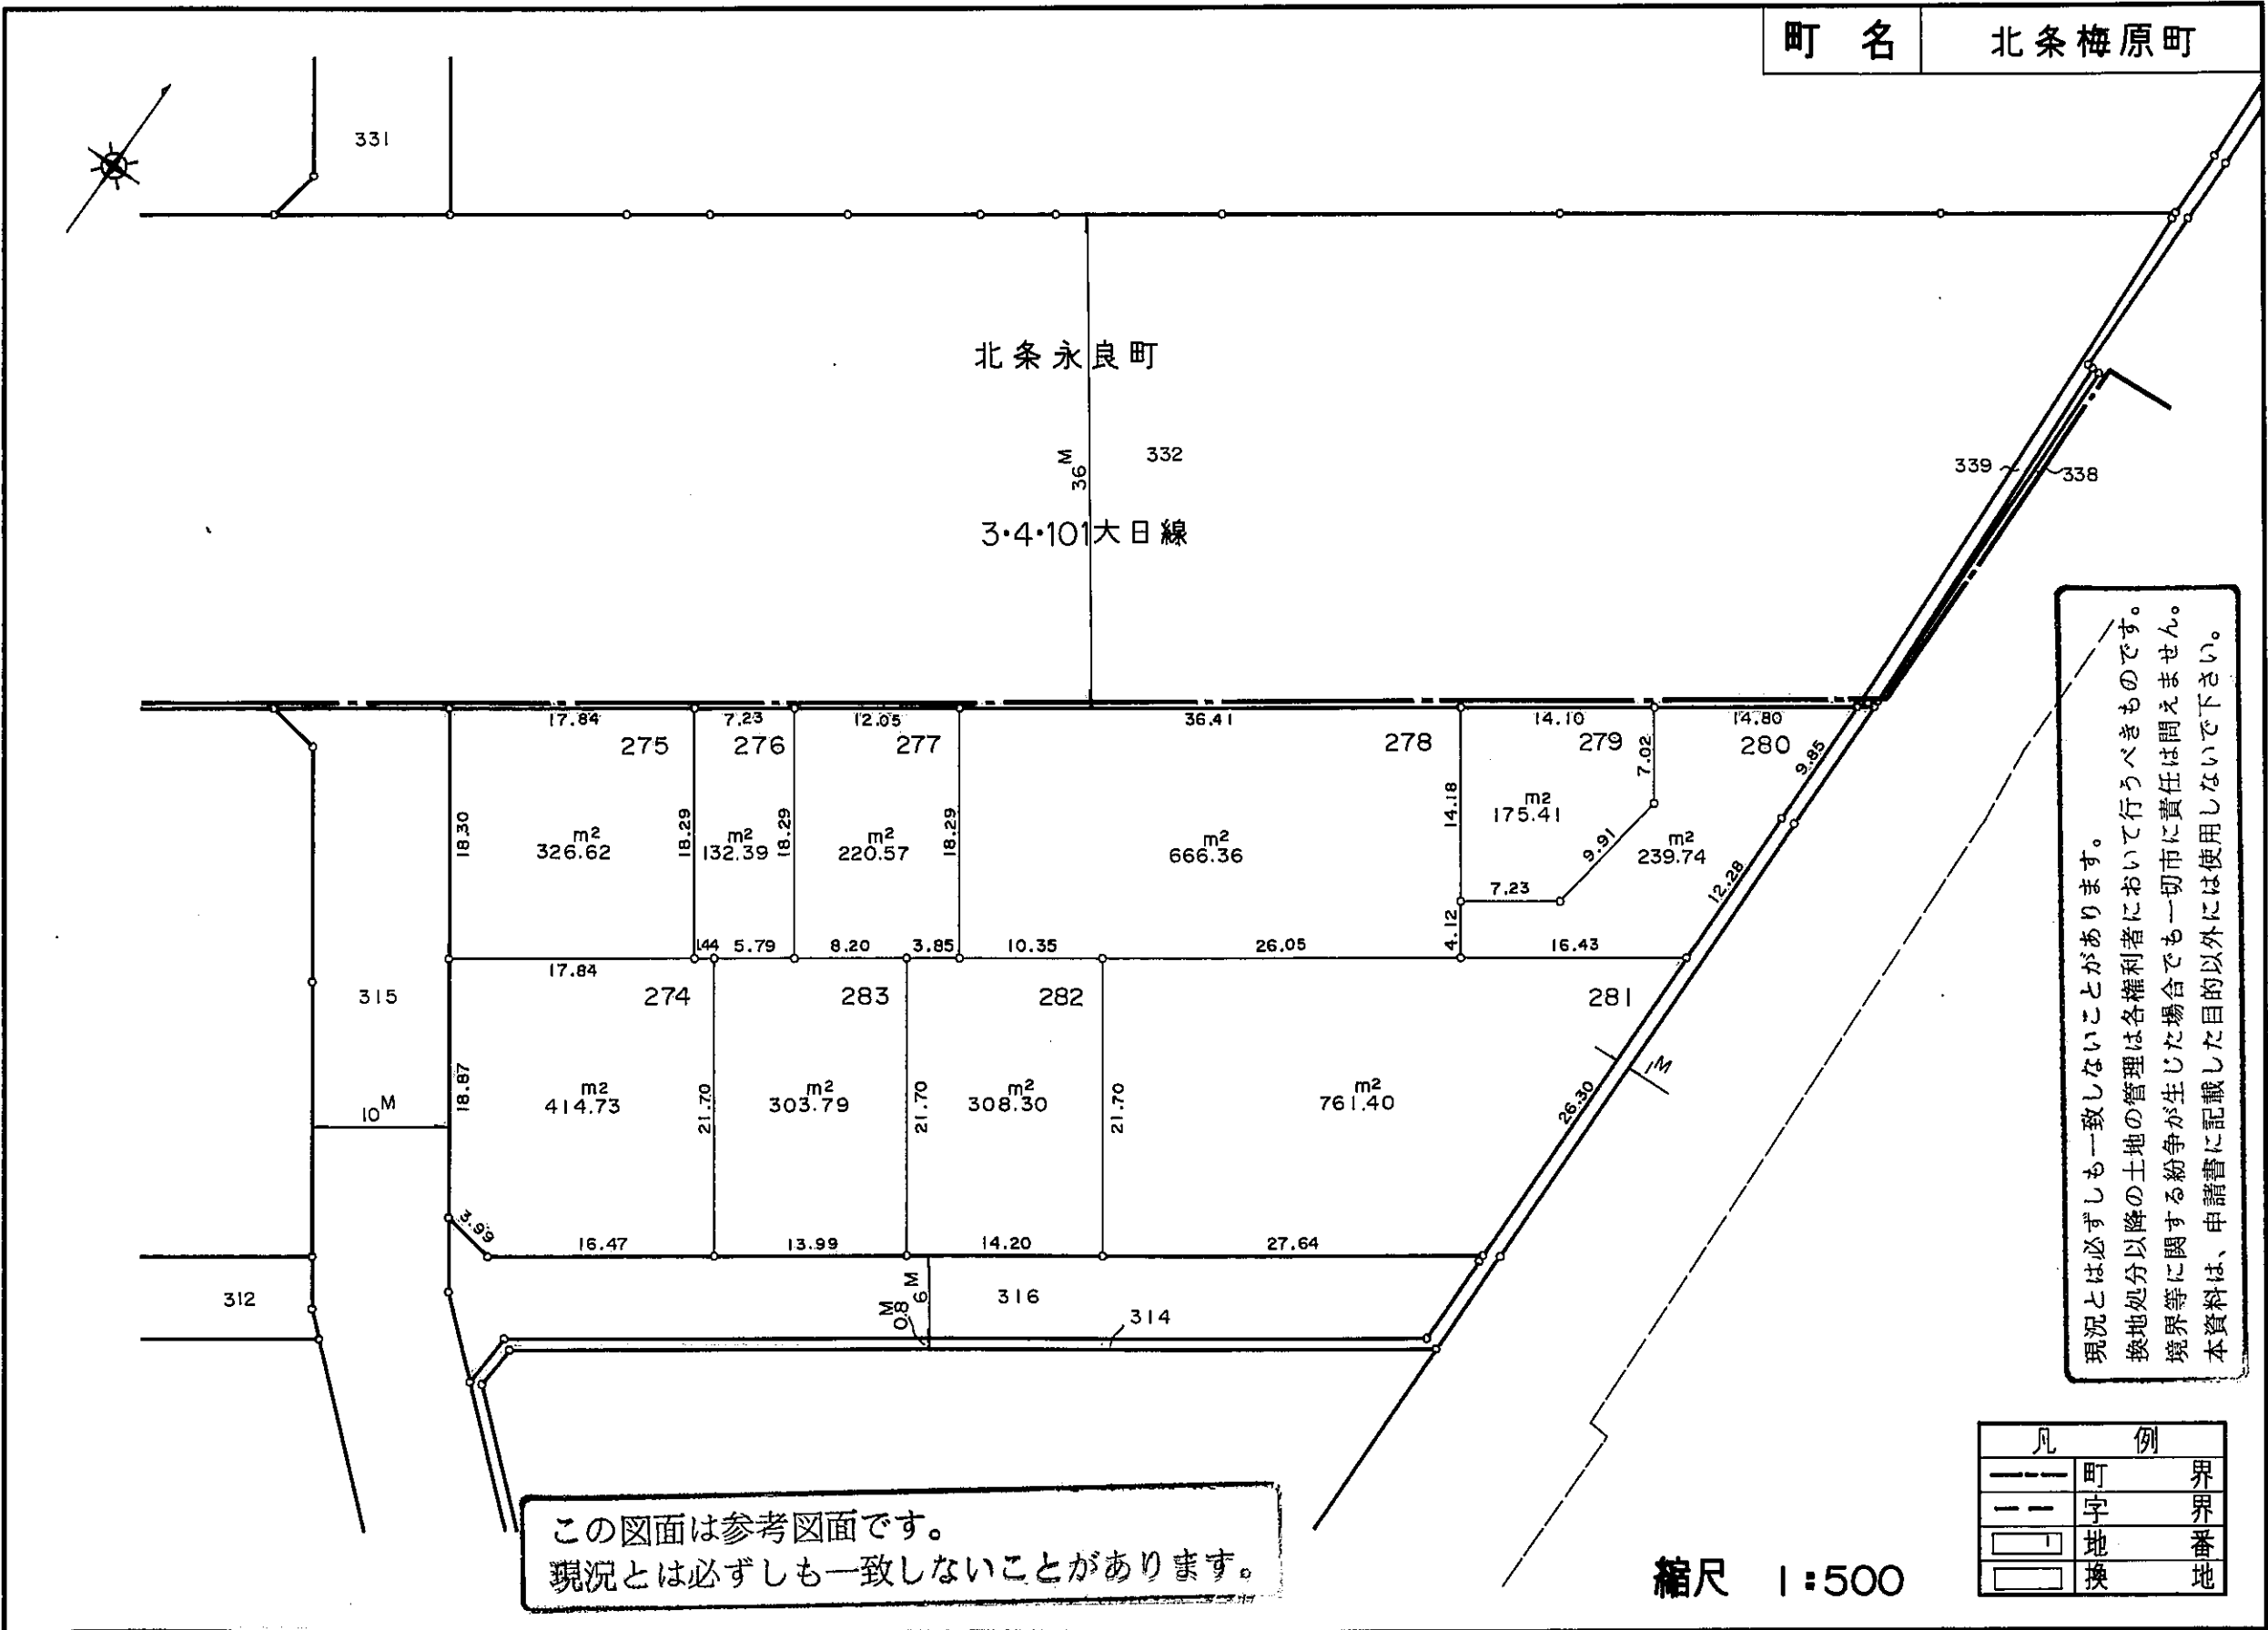

現況とは必ずしも一致しないことがあります。
換地処分以降の土地の管理は各権利者において行うべきものです。
境界等に関する紛争が生じた場合でも一切市に責任は問えません。
本資料は、申請書に記載した目的以外には使用しないで下さい。

この図面は参考図面です。
現況とは必ずしも一致しないことがあります。

凡 例	
---	町界
- - -	字界
□	地番
□	換地