


中播都市計画事業市川西土地区画整理事業

換地 図

町名 北条永良町

現況とは必ずしも一致しないことがあります。
換地処分以降の土地の管理は各権利者において行うべきものです。
境界等に関する紛争が生じた場合でも一切市に責任は問えません。
本資料は、申請書に記載した目的以外には使用しないで下さい。

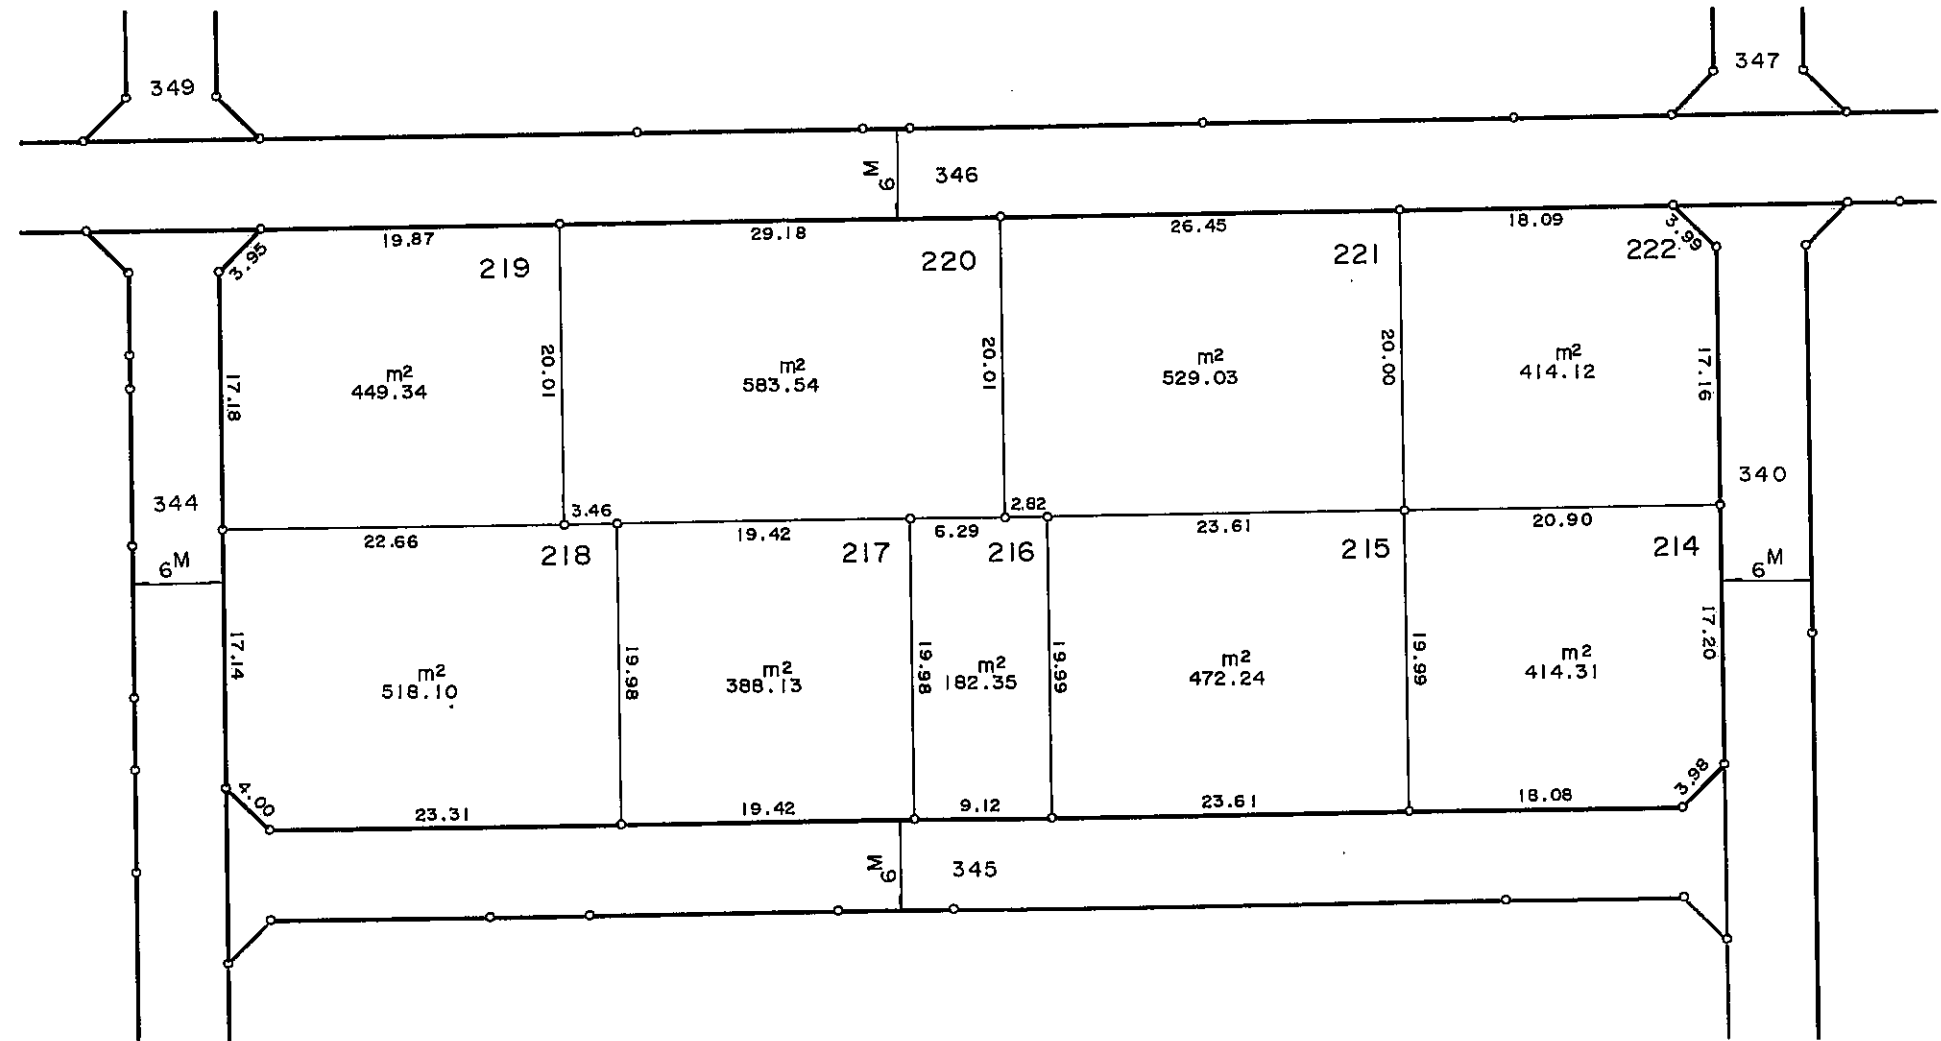

この図面は参考図面です。
現況とは必ずしも一致しないことがあります。

凡 例	
---	町界
---	字界
□	地番地
□	換地


縮尺 1:500

中播都市計画事業市川西土地区画整理事業

換地図

町名 北条永良町

現況とは必ずしも一致しないことがあります。
換地処分以降の土地の管理は各権利者において行うべきものです。
境界等に関する紛争が生じた場合でも一切市に責任は問えません。
本資料は、申請書に記載した目的以外には使用しないで下さい。

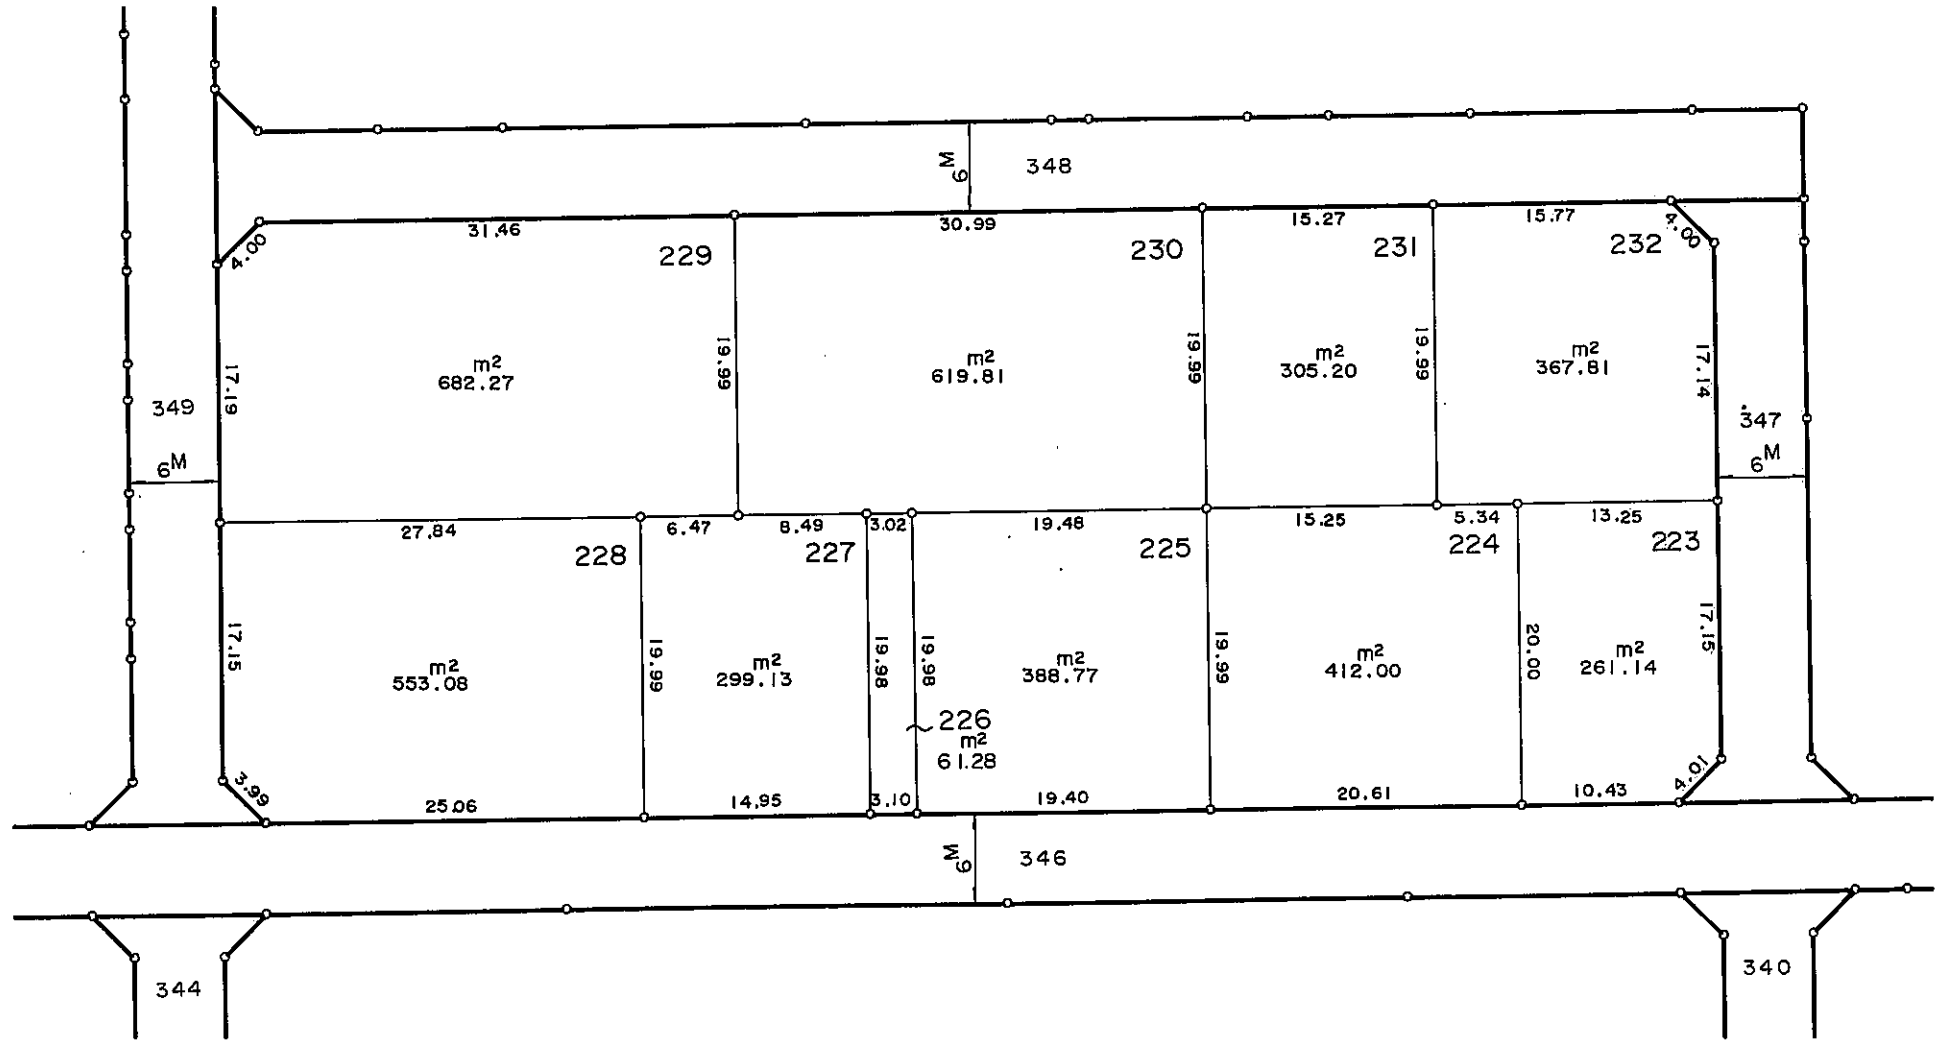

この図面は参考図面です。
現況とは必ずしも一致しないことがあります。

縮尺 1:500


凡 例	
---	町界
- - -	字界
□	地番
□	換地

中播都市計画事業市川西土地区画整理事業

換地 図

町名 北条永良町

この図面は参考図面です。
現況とは必ずしも一致しないことがあります。

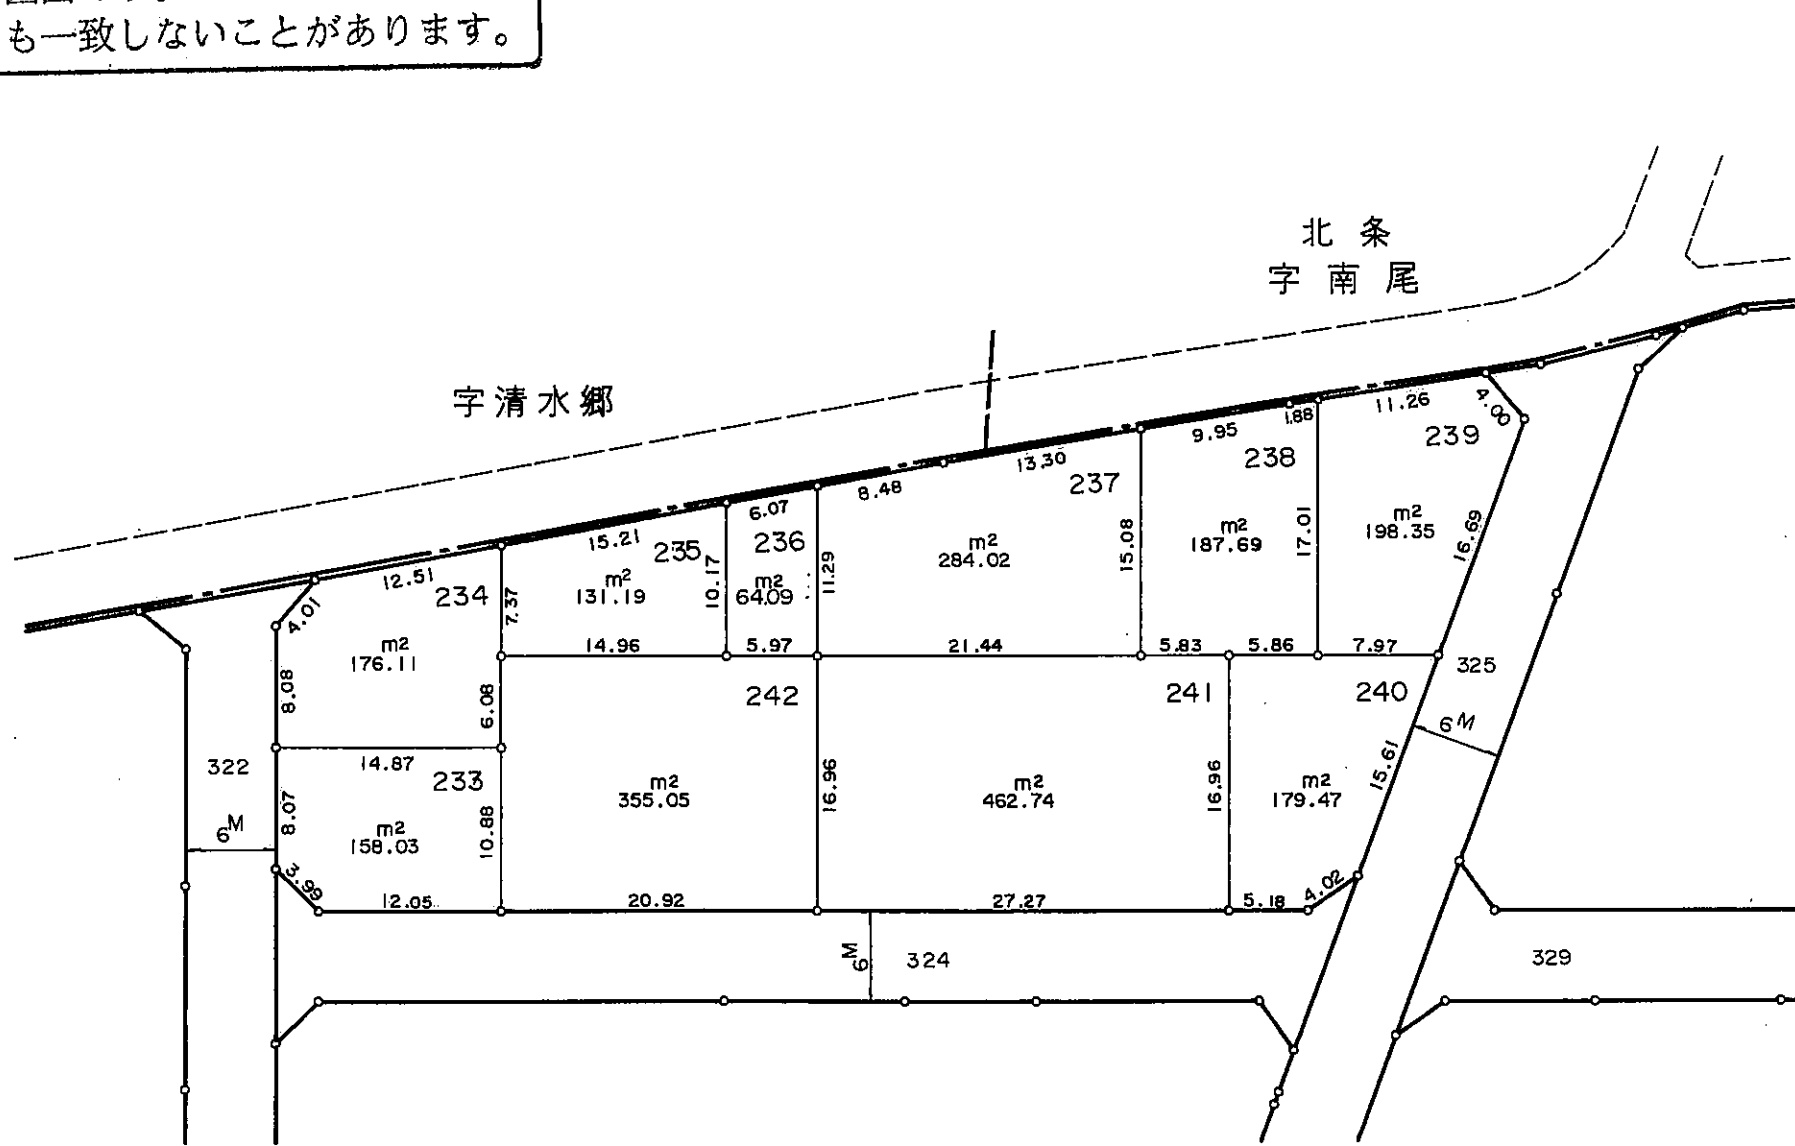

現況とは必ずしも一致しないことがあります。
換地処分以降の土地の管理は各権利者において行うべきものです。
境界等に関する紛争が生じた場合でも一切市に責任は問えません。
本資料は、申請書に記載した目的以外には使用しないで下さい。

凡 例	
---	町界
- - -	字界
□	地番
□	換地

縮尺 1:500



中播都市計画事業市川西土地区画整理事業

換地図

町名 北条永良町

この図面は参考図面です。
現況とは必ずしも一致しないことがあります。

北条
字南尾

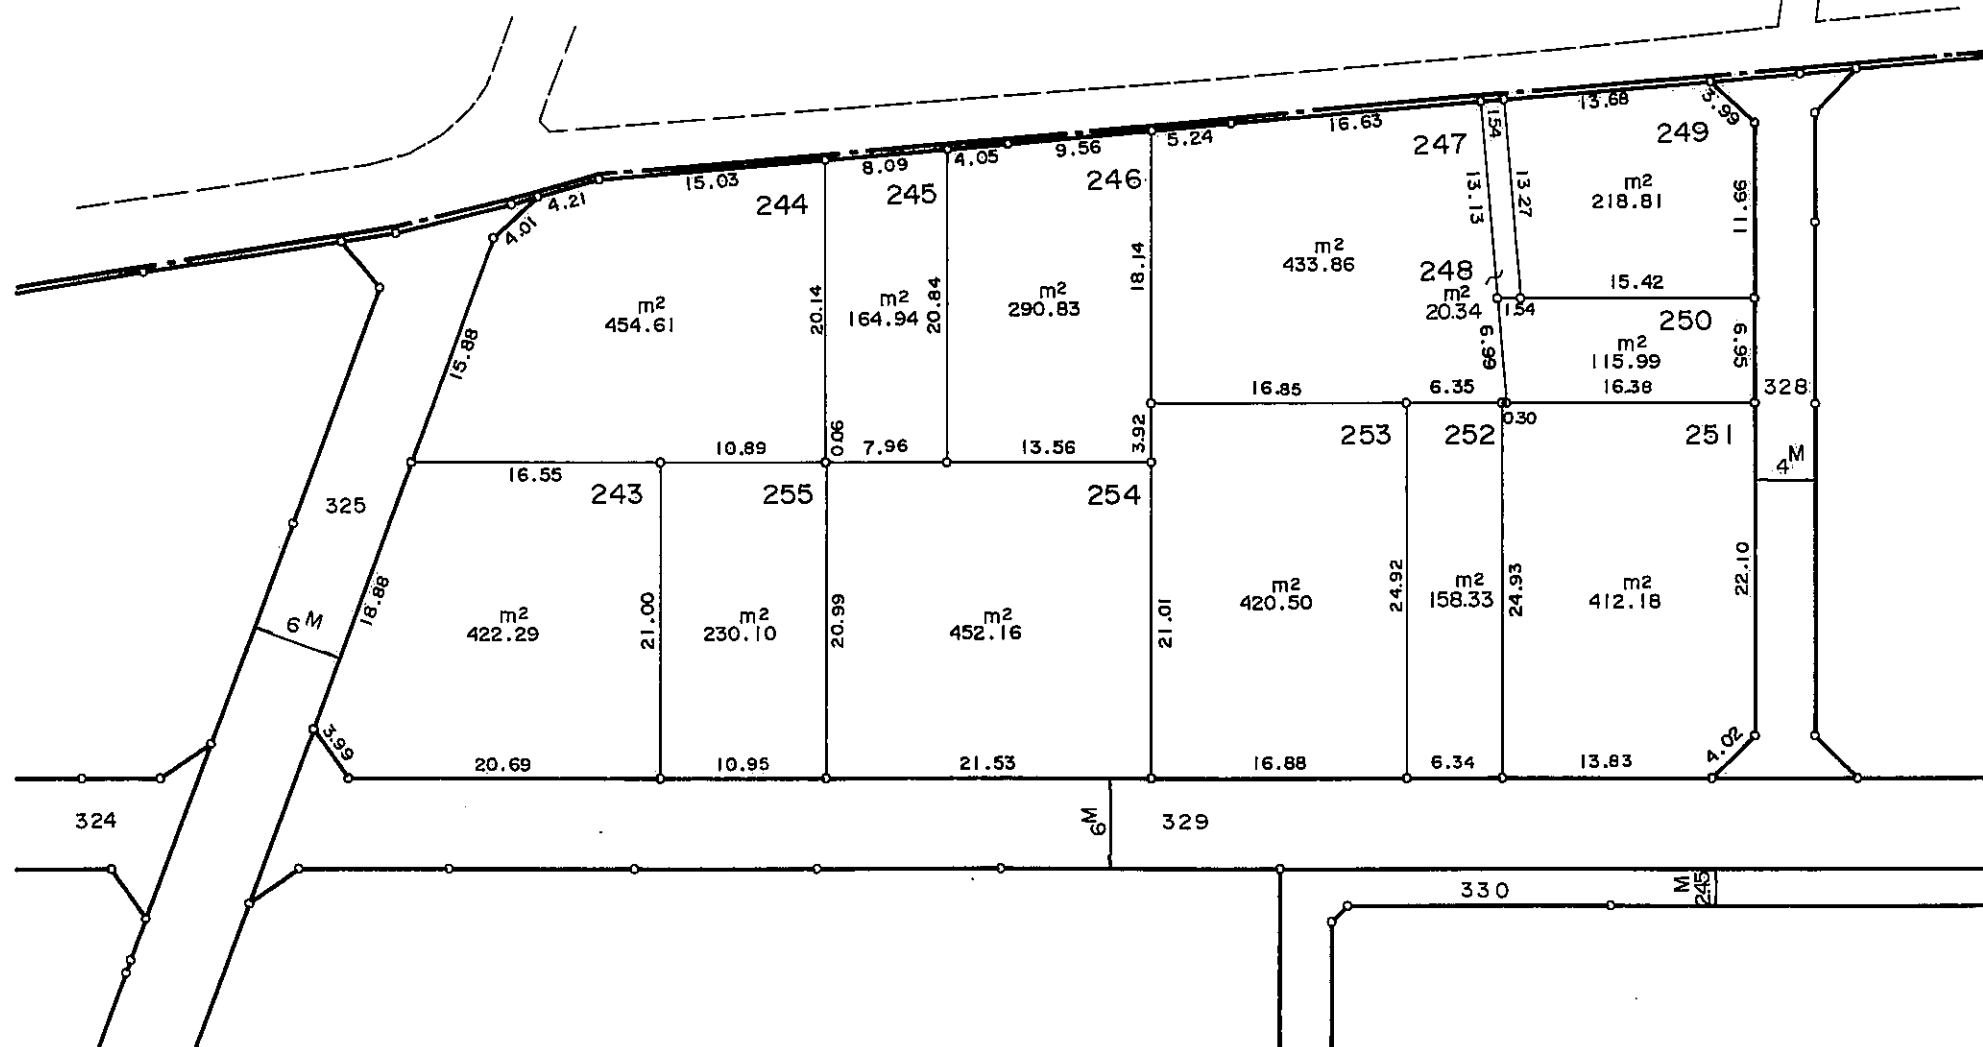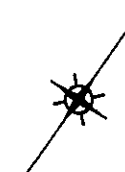

現況とは必ずしも一致しないことがあります。
換地処分以降の土地の管理は各権利者において行うべきものです。
境界等に関する紛争が生じた場合でも一切市に責任は問えません。
本資料は、申請書に記載した目的以外には使用しないで下さい。

凡 例	
---	町界
- - -	字界
□	地番
□	換地

縮尺 1:500