


12


この図面は参考図面です。現況とは必ずしも一致しないことがあります。
換地処分以降の土地の管理は各権利者において行うべきものです。
境界等に関する紛争が生じた場合でも、一切市に責任は問えません。
本資料は、申請書に記載した目的以外には使用しないでください。


この図面で土地境界の確認等を行う場合は、あくまで参考資料としてののみ
使用してください。

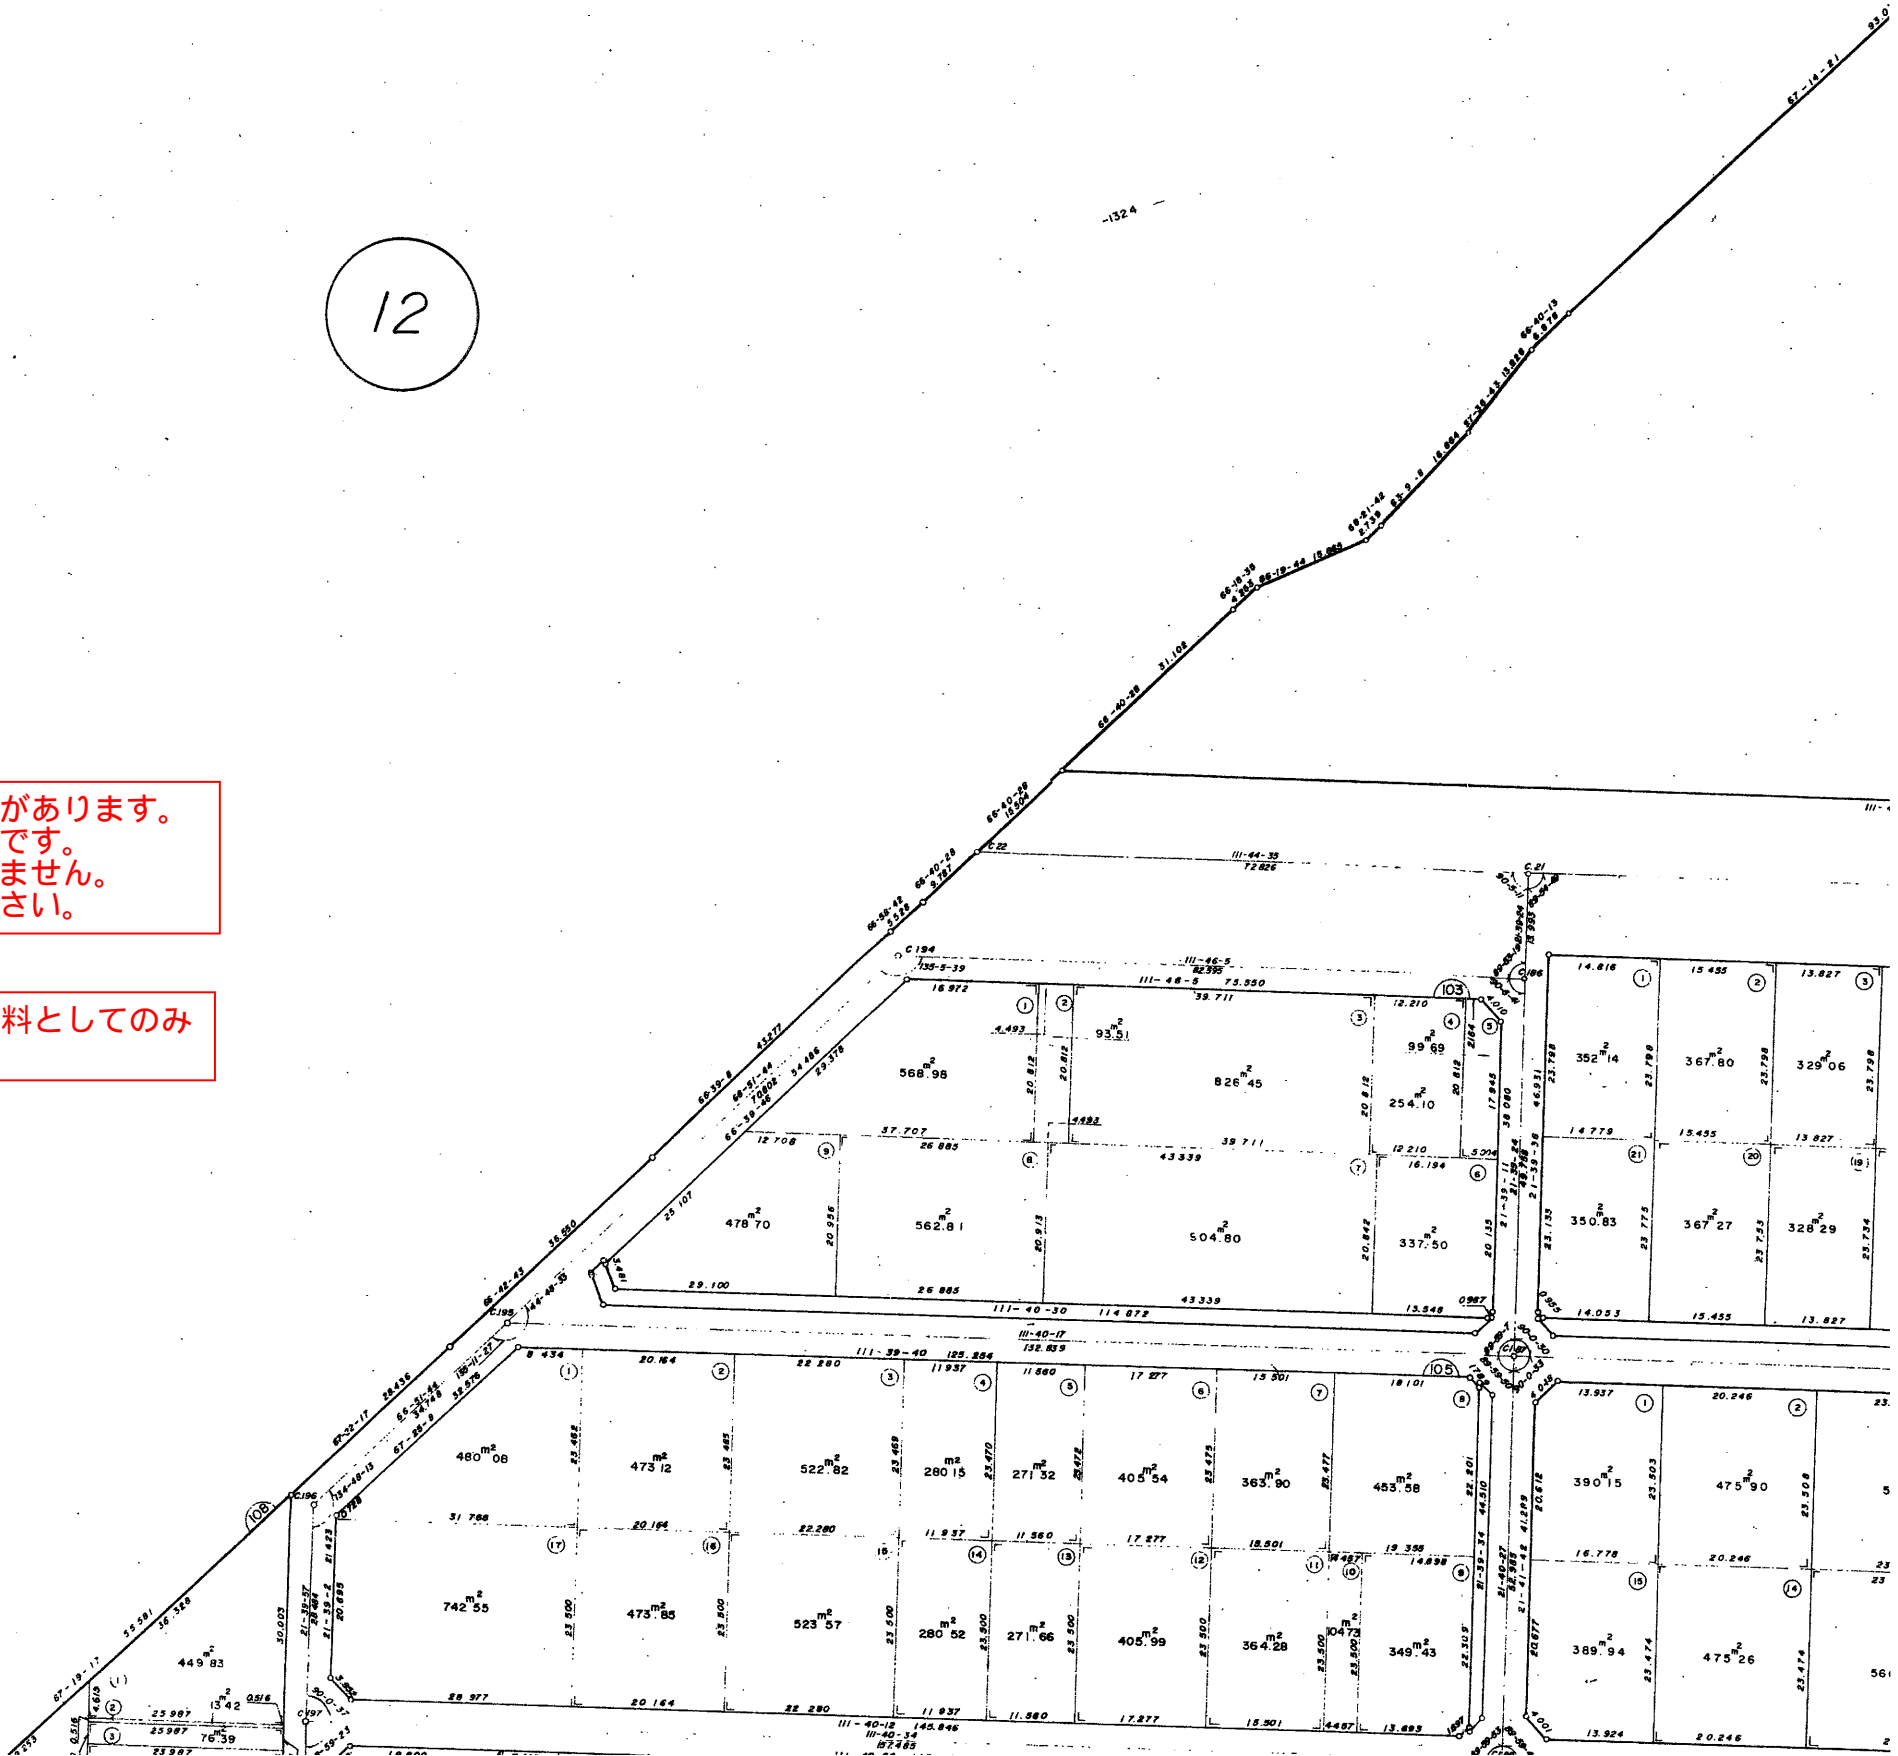

この図面は参考図面です。現況とは必ずしも一致しないことがあります。換地処分以降の土地の管理は各権利者において行うべきものです。境界等に関する紛争が生じた場合でも、一切市に責任は問えません。本資料は、申請書に記載した目的以外には使用しないでください。


この図面で土地境界の確認等を行う場合は、あくまで参考資料としてのみ使用してください。

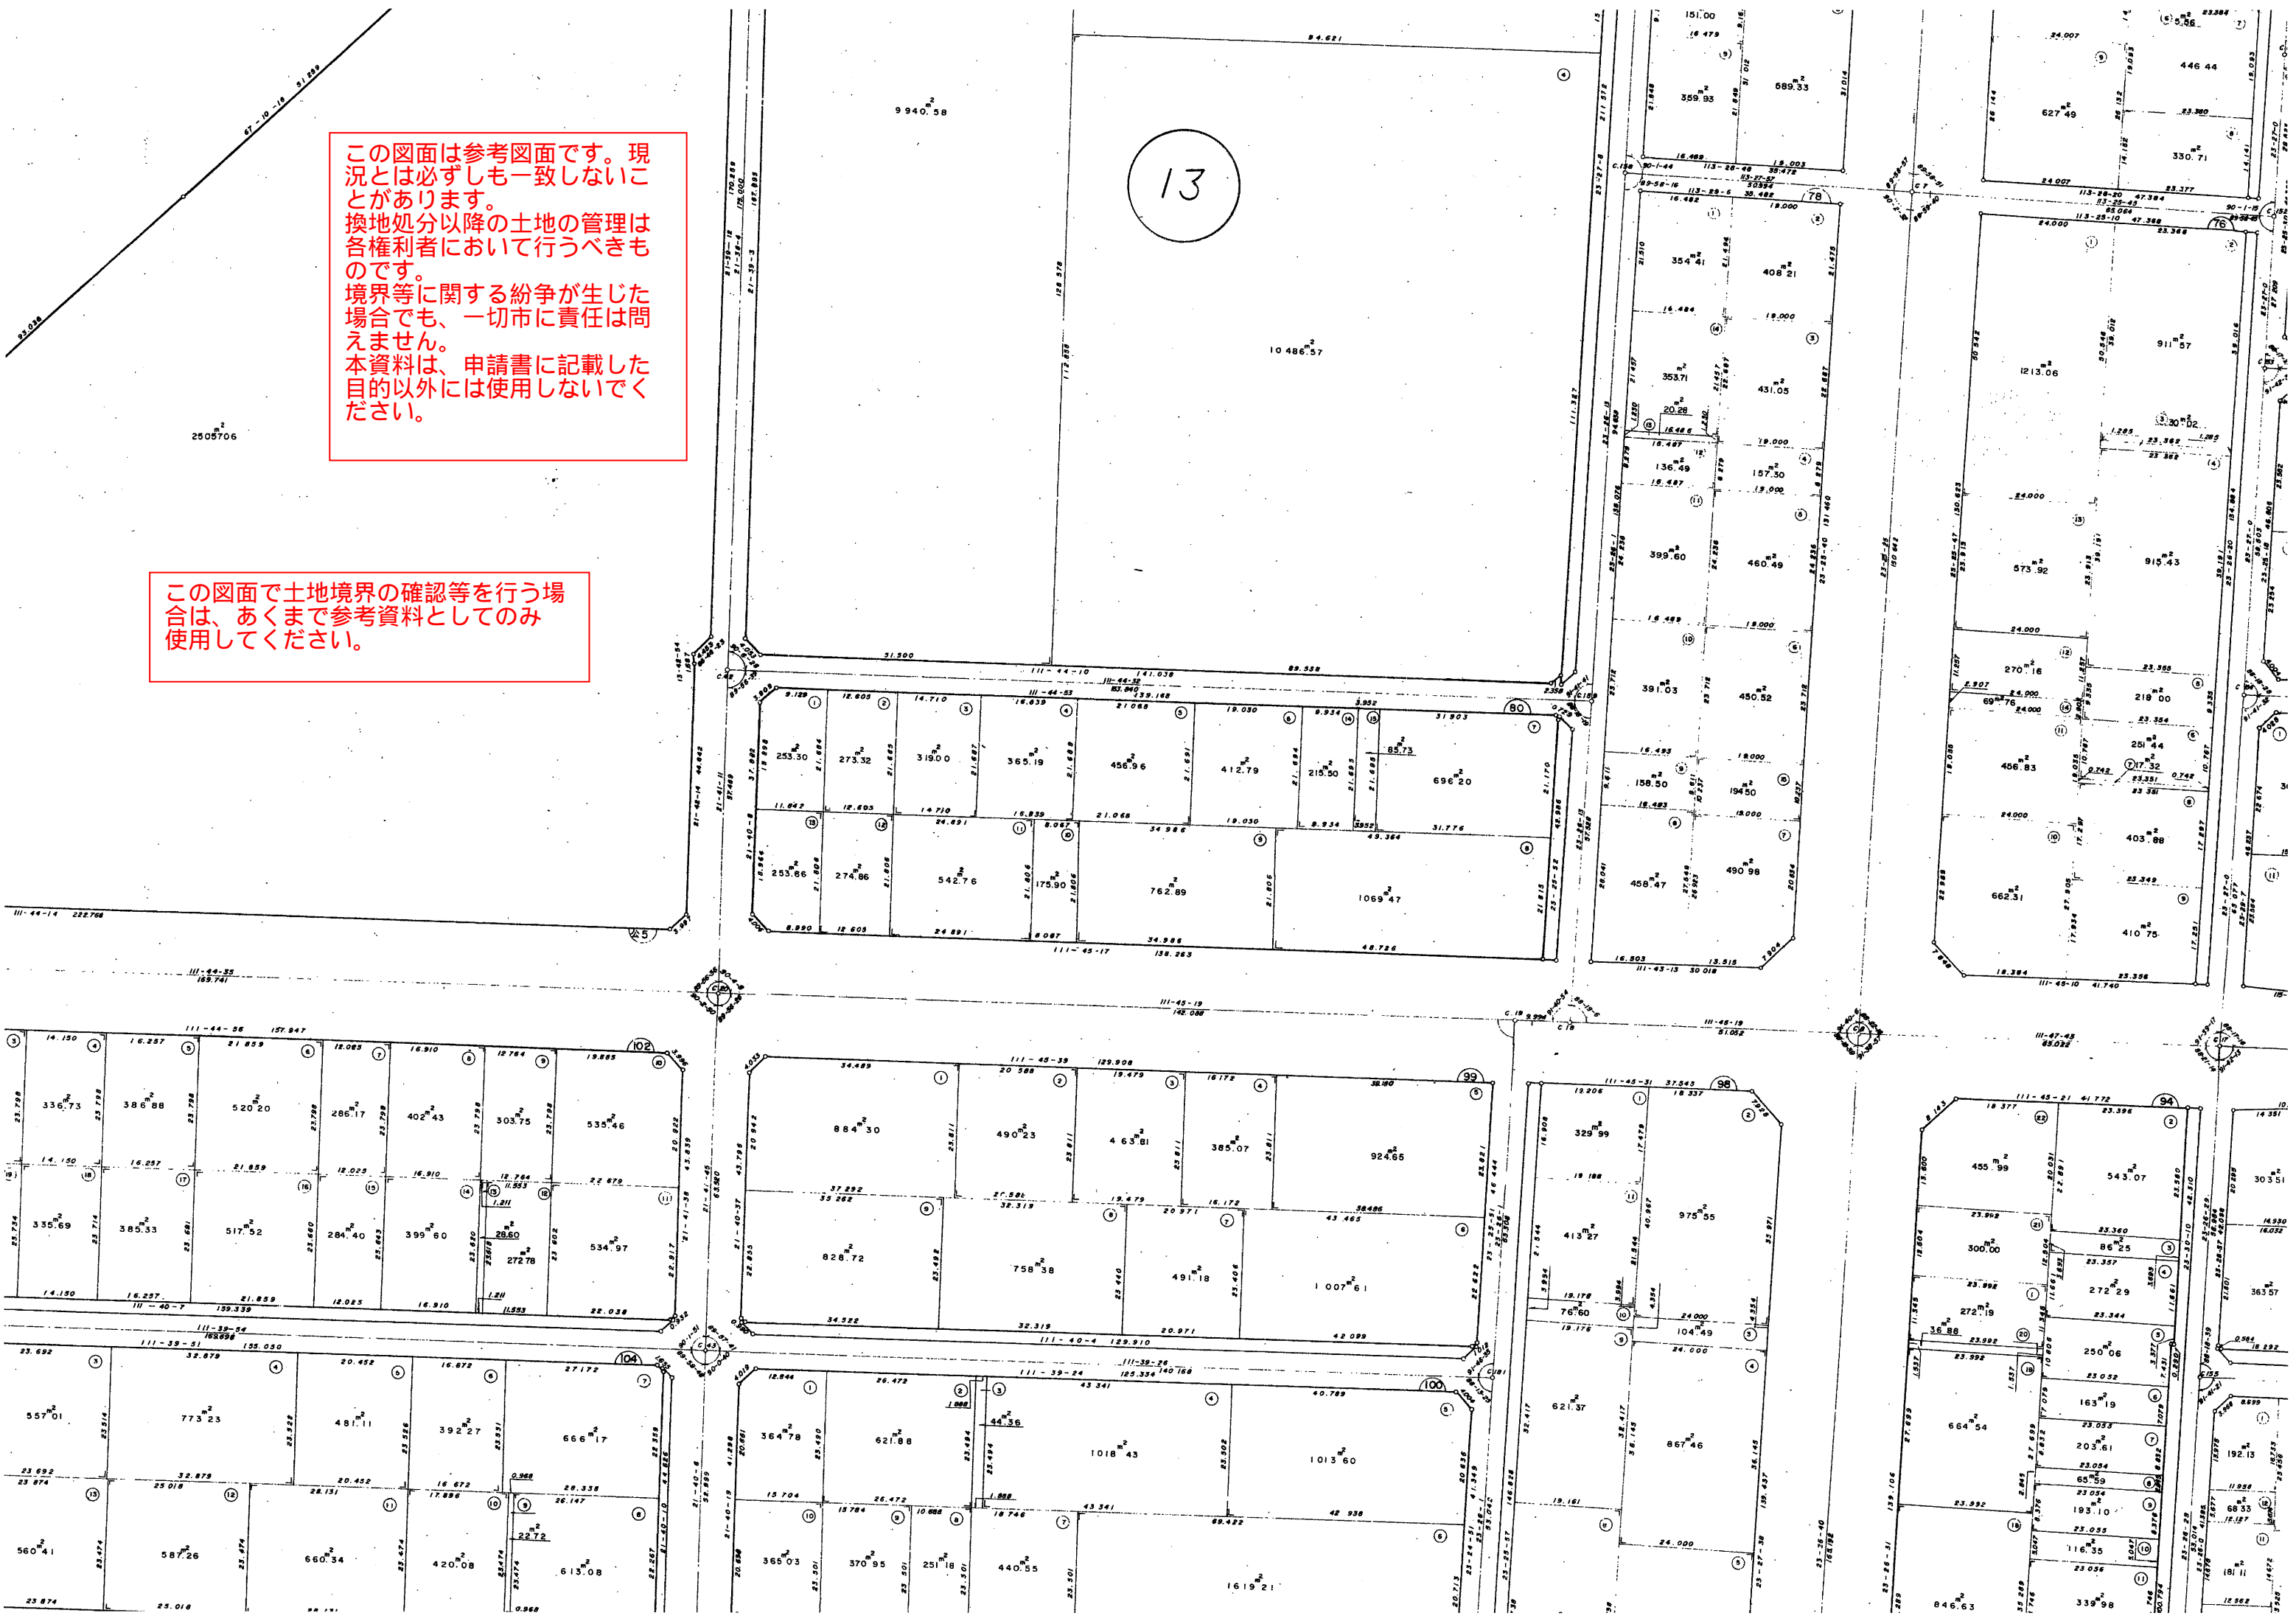


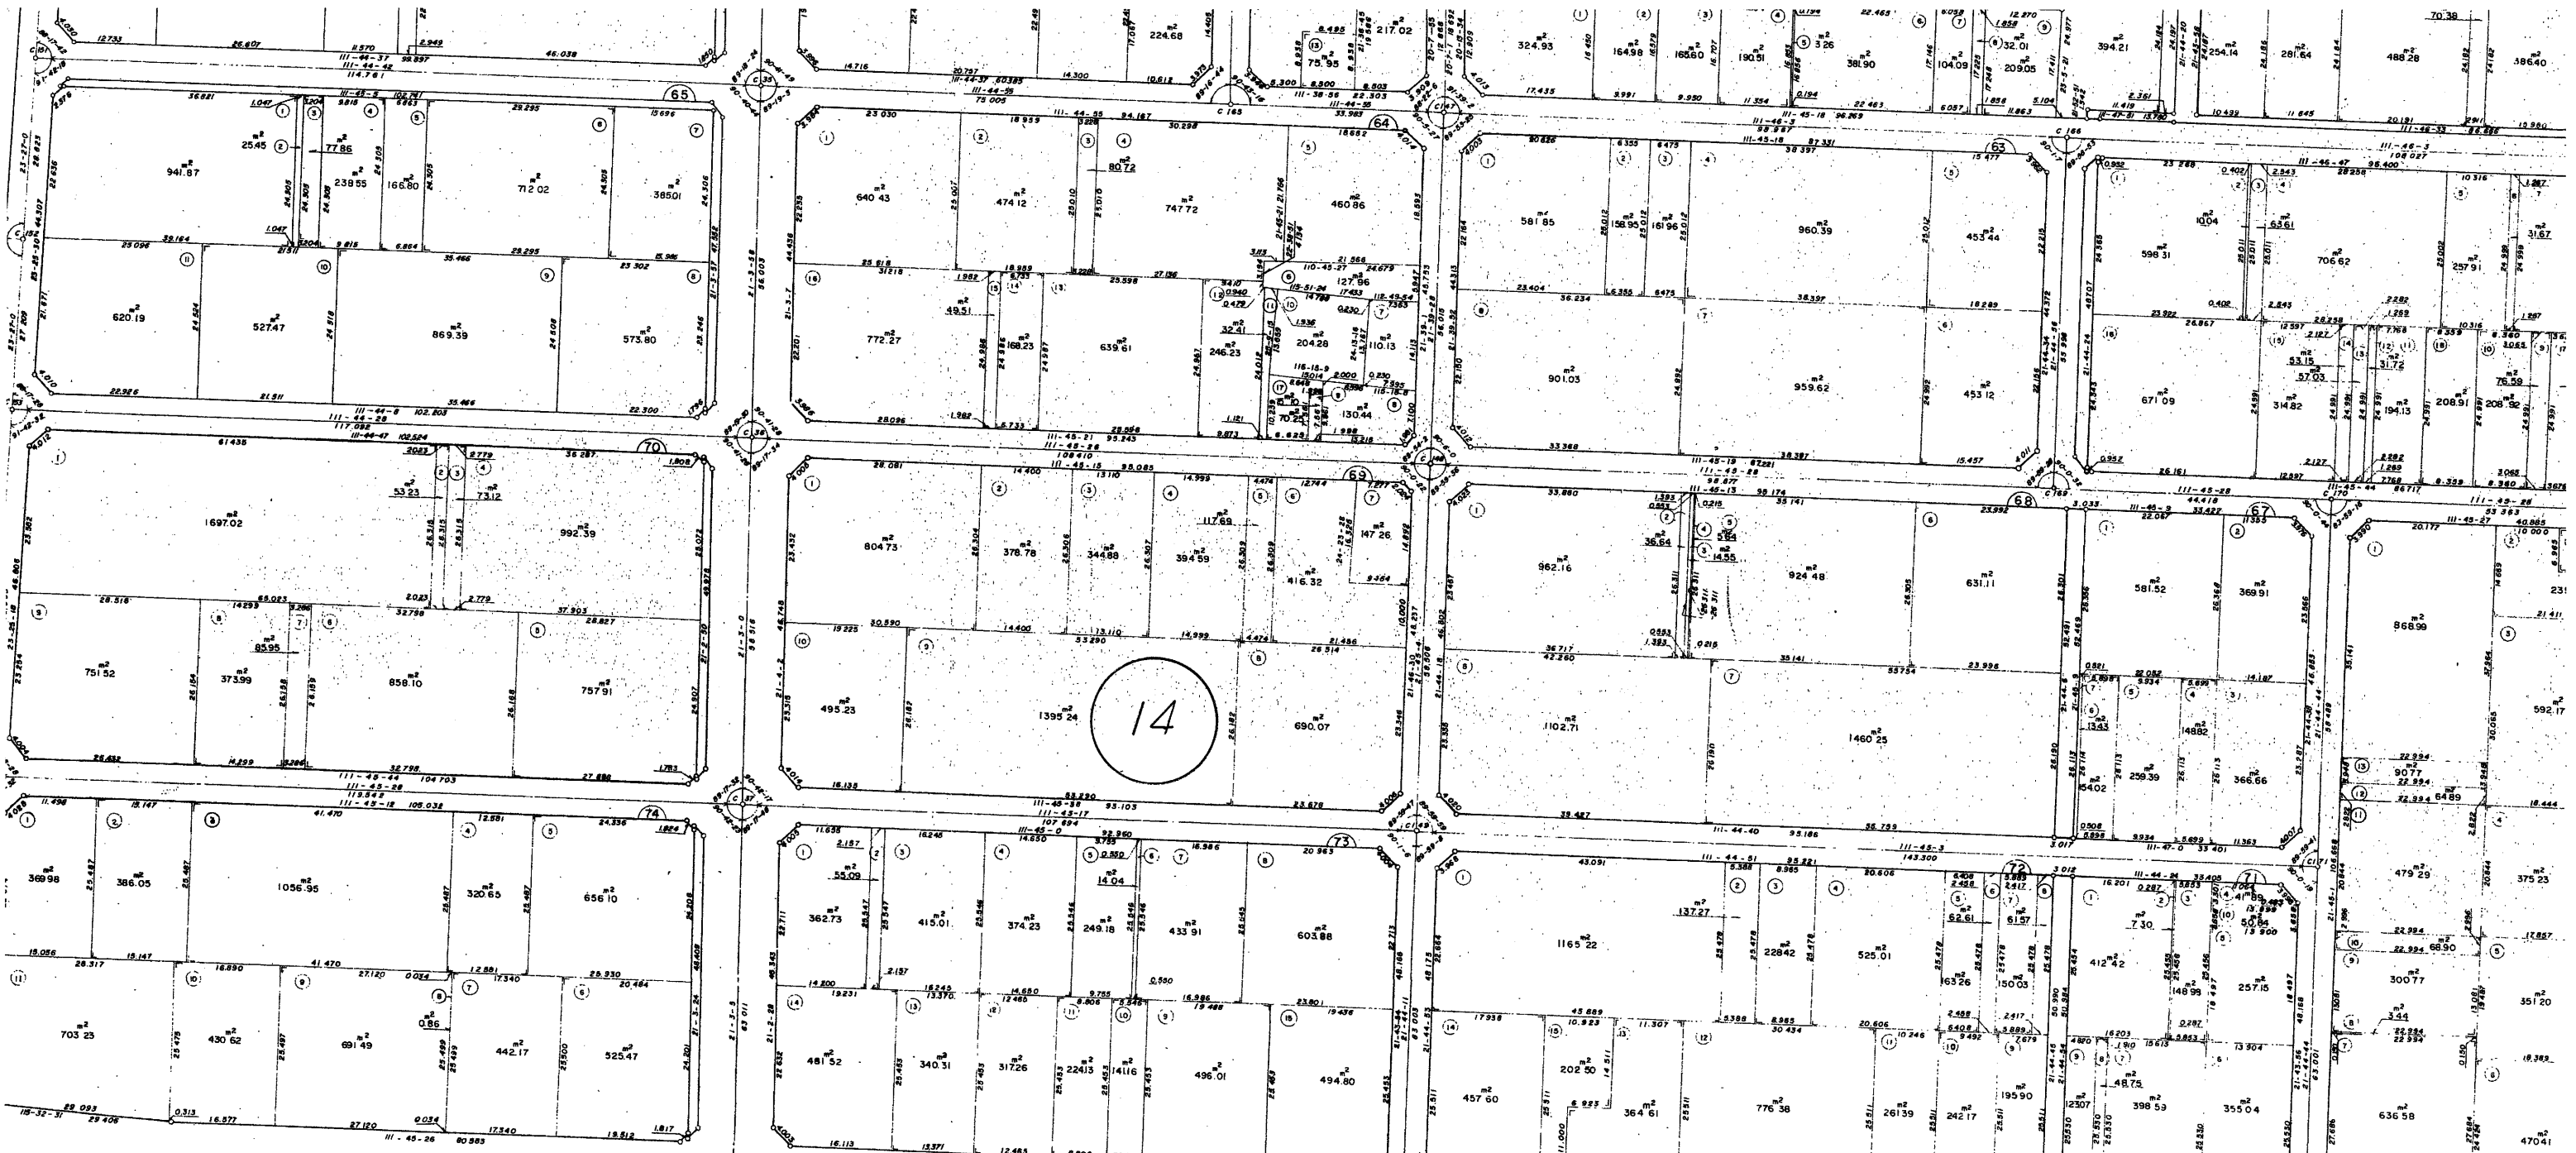

この図面で土地境界の確認等を行う場合は、あくまで参考資料としてのみ使用してください。

この図面は参考図面です。現状とは必ずしも一致しないことがあります。換地処分以降の土地の管理は各権利者において行なうべきものです。境界等に関する紛争が生じた場合でも、一切市に責任は問えません。

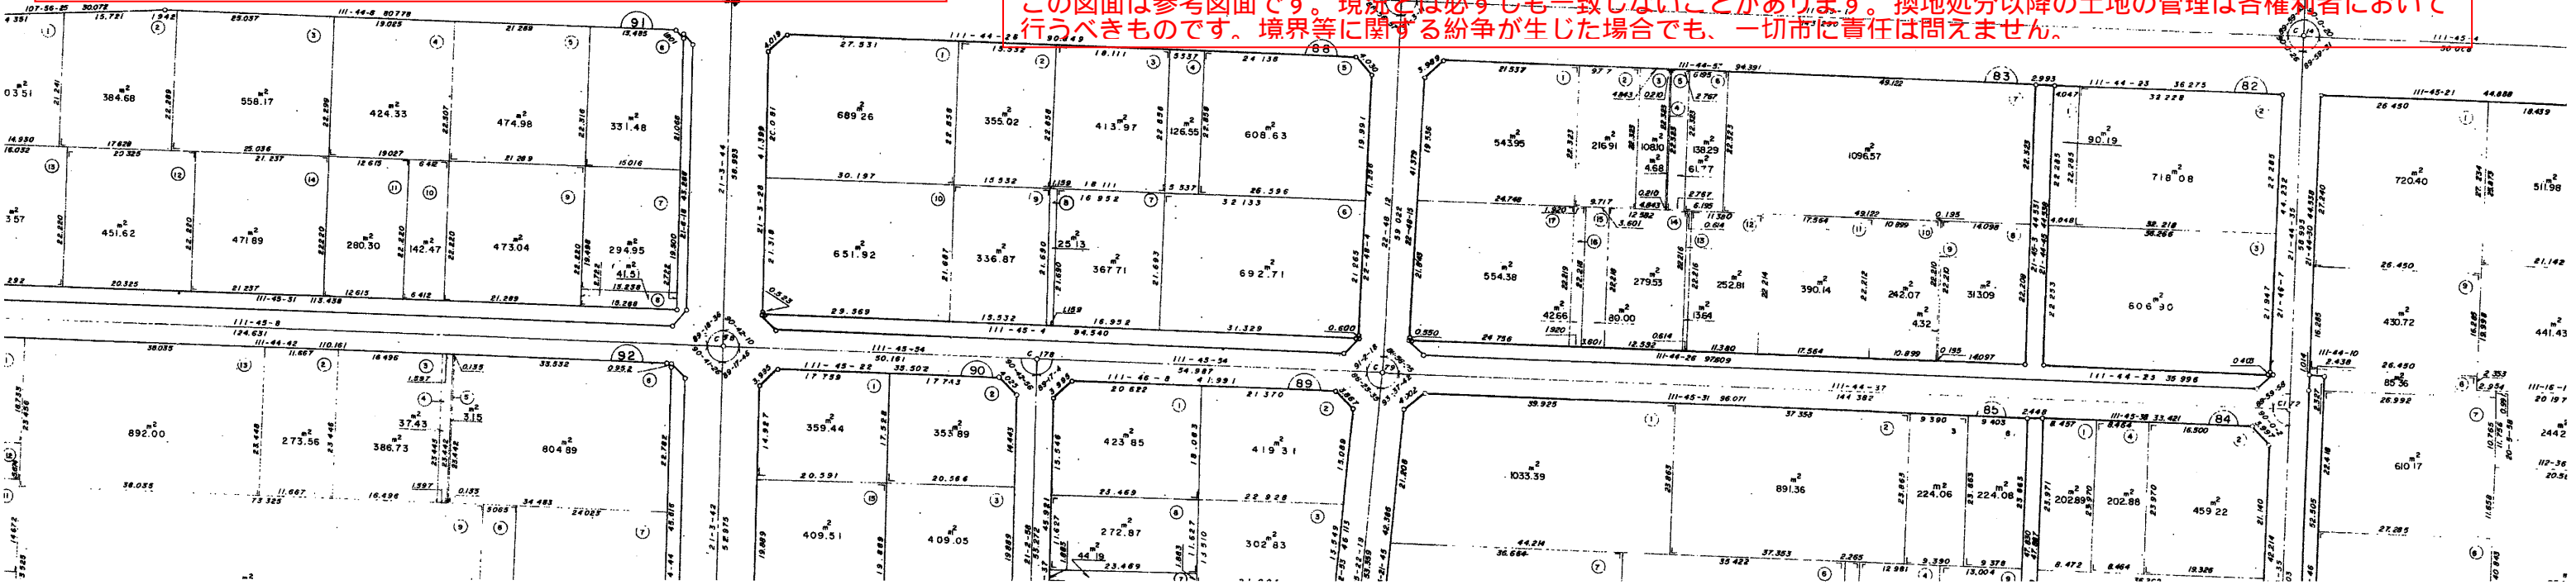

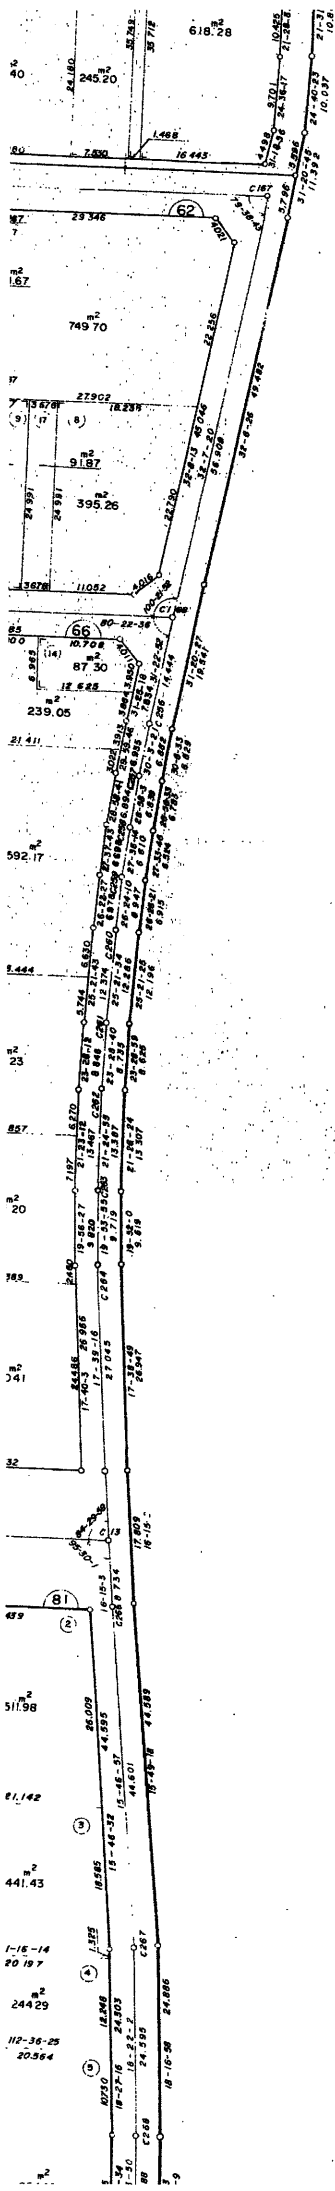

15

この図面は参考図面です。現況とは必ずしも一致しないことがあります。
換地処分以降の土地の管理は各権利者において行うべきものです。
境界等に関する紛争が生じた場合でも、一切市に責任は問えません。
本資料は、申請書に記載した目的以外には使用しないでください。

この図面で土地境界の確認等を行う場合は、あくまで参考資料としてのみ
使用してください。

-152 9