


田園居住区整備事業香寺町土師土地区画整理事業 画地出来形確認測量図 (西地区)

S=1:500

平成二十年一月調製

作業機関 株式会社 八州

計画機関 香寺町土師土地区画整理組合

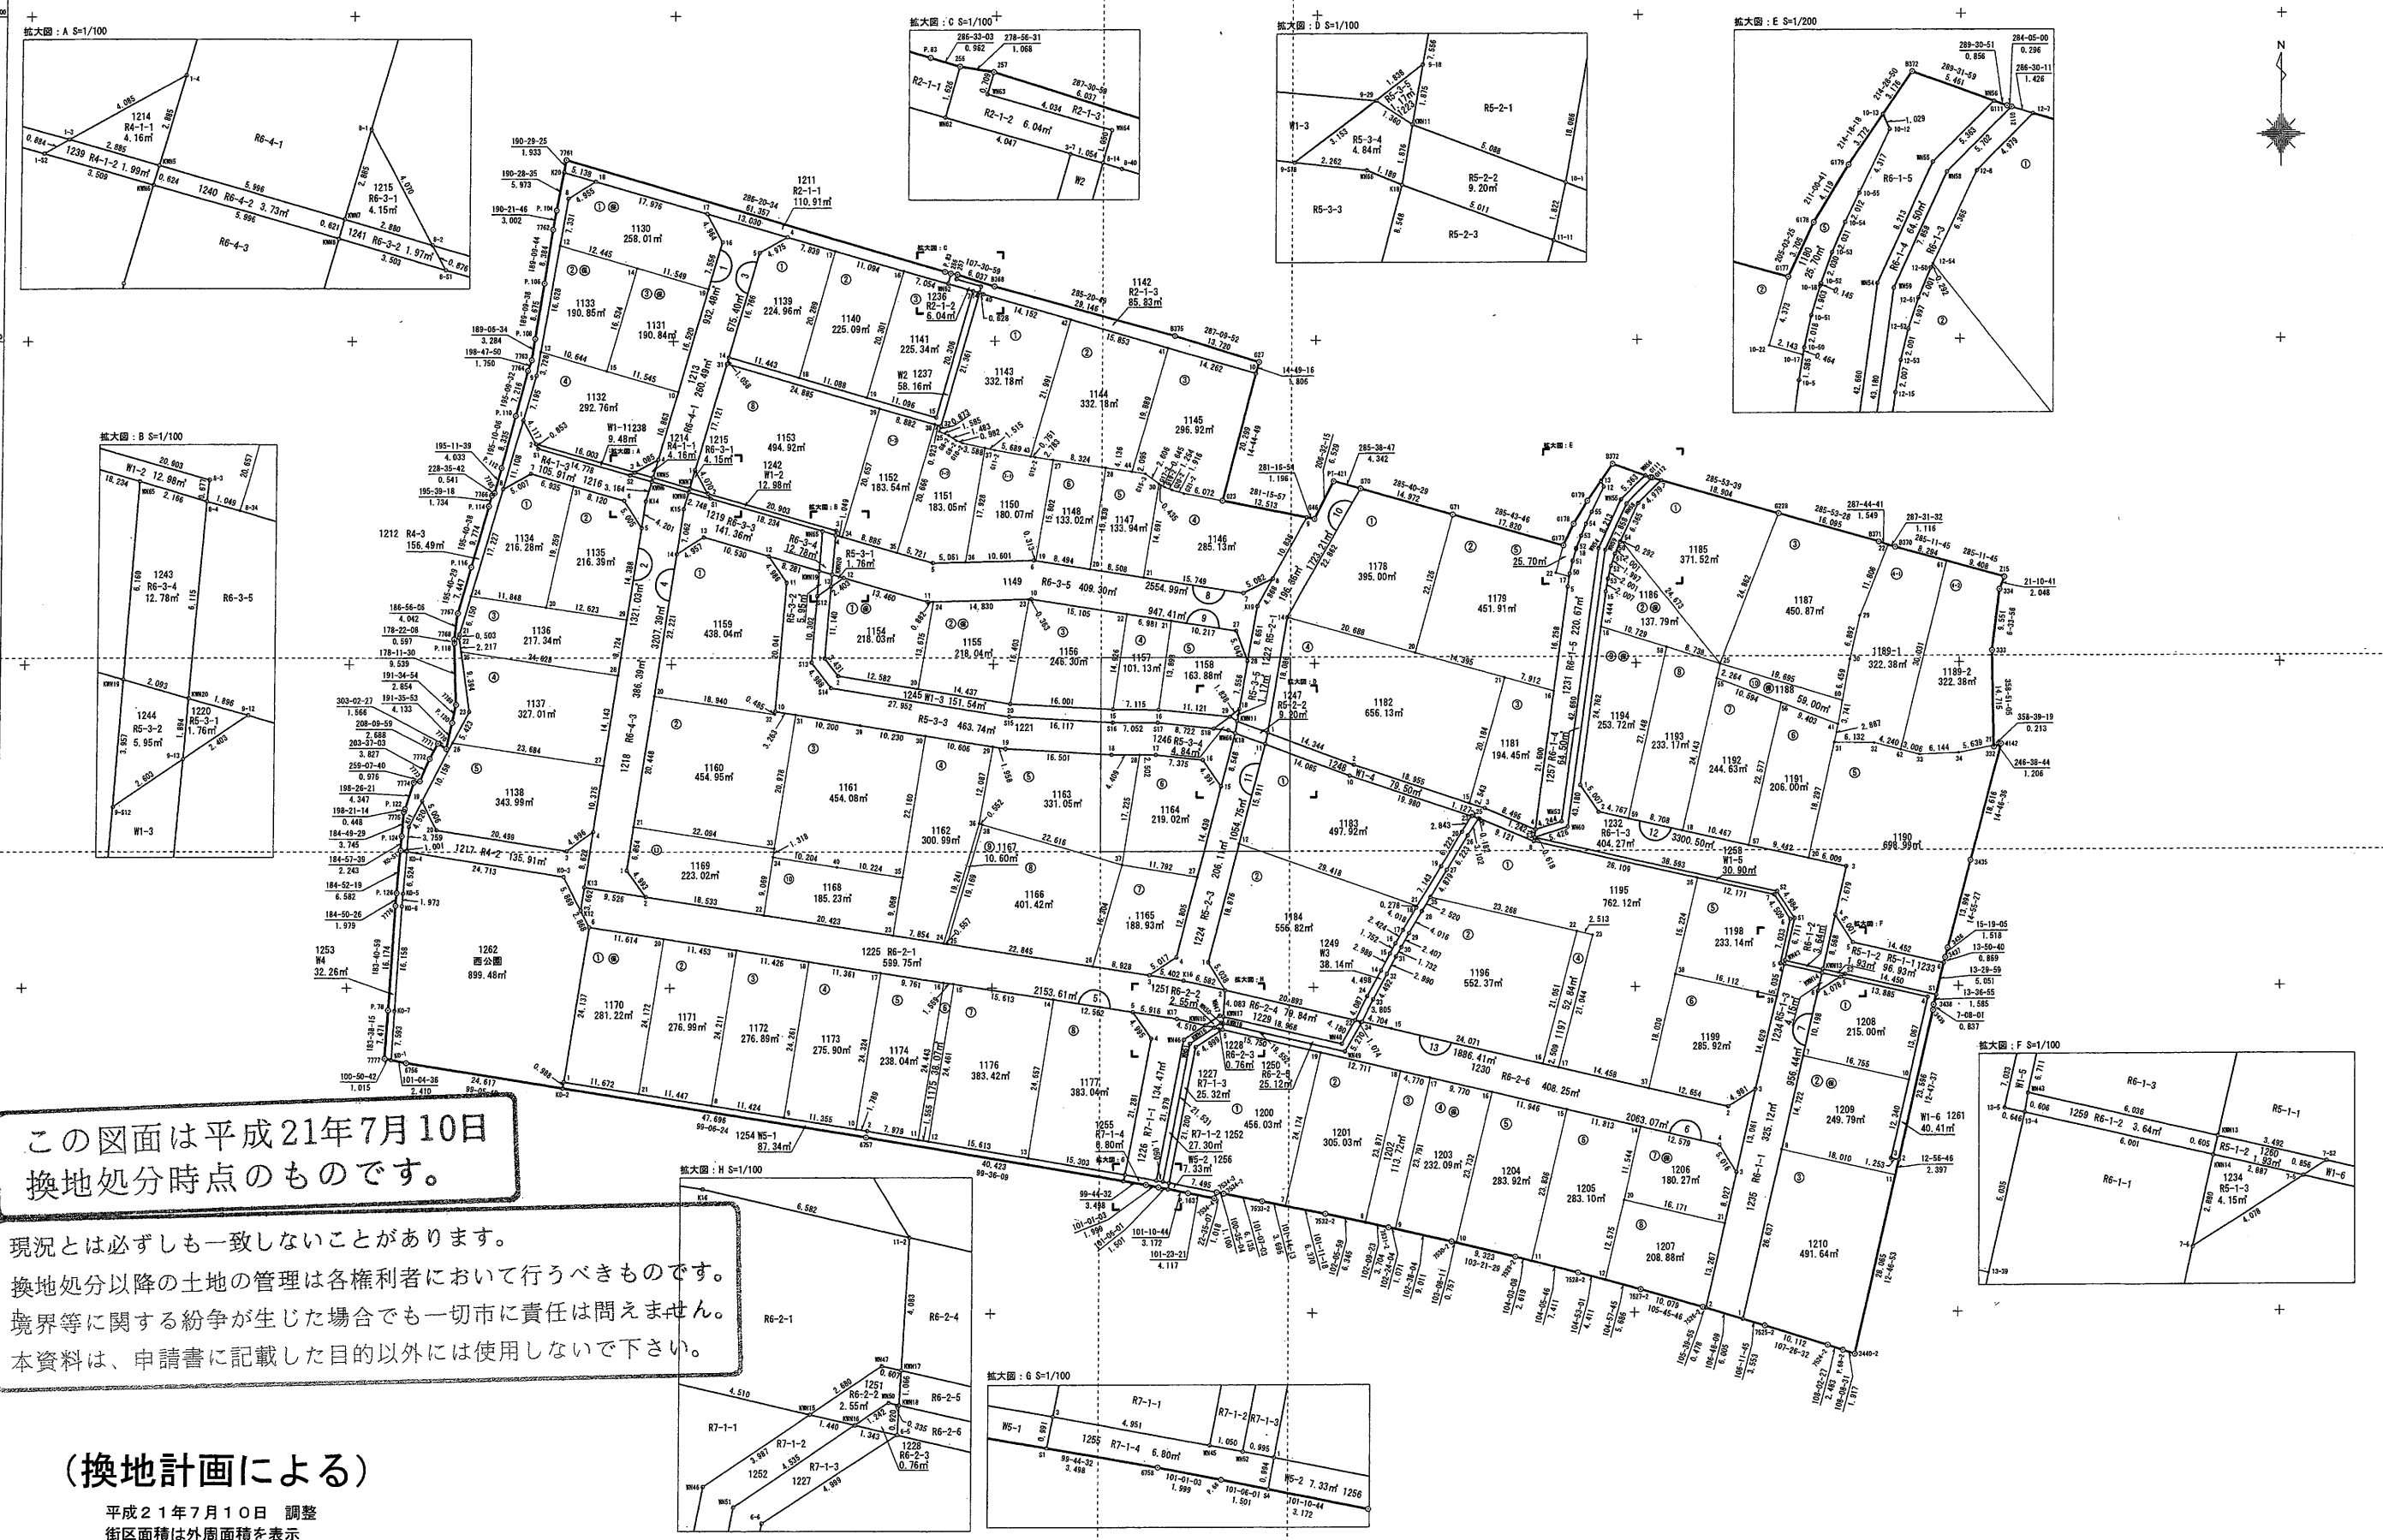

この図面は平成21年7月10日  
換地処分時点のものです。

現況とは必ずしも一致しないことがあります。  
換地処分以降の土地の管理は各権利者において行ふべきものです。  
境界等に関する紛争が生じた場合でも一切市に責任は問えません。  
本資料は、申請書に記載した目的以外には使用しないで下さい。

(換地計画による)

平成21年7月10日 調整  
街区面積は外周面積を表示

この測量成果は、国土院院長の承認及び勘定簿を得て同院所管の測量簿及び測量成果を使用して得たものである(測量法) 平19 近公 第94号