



姫路市白浜東土地区画整理事業 画地確定図

(白浜町宇佐崎北二丁目 146 番地～153 番地)

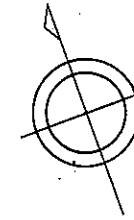

S. = 1 : 500

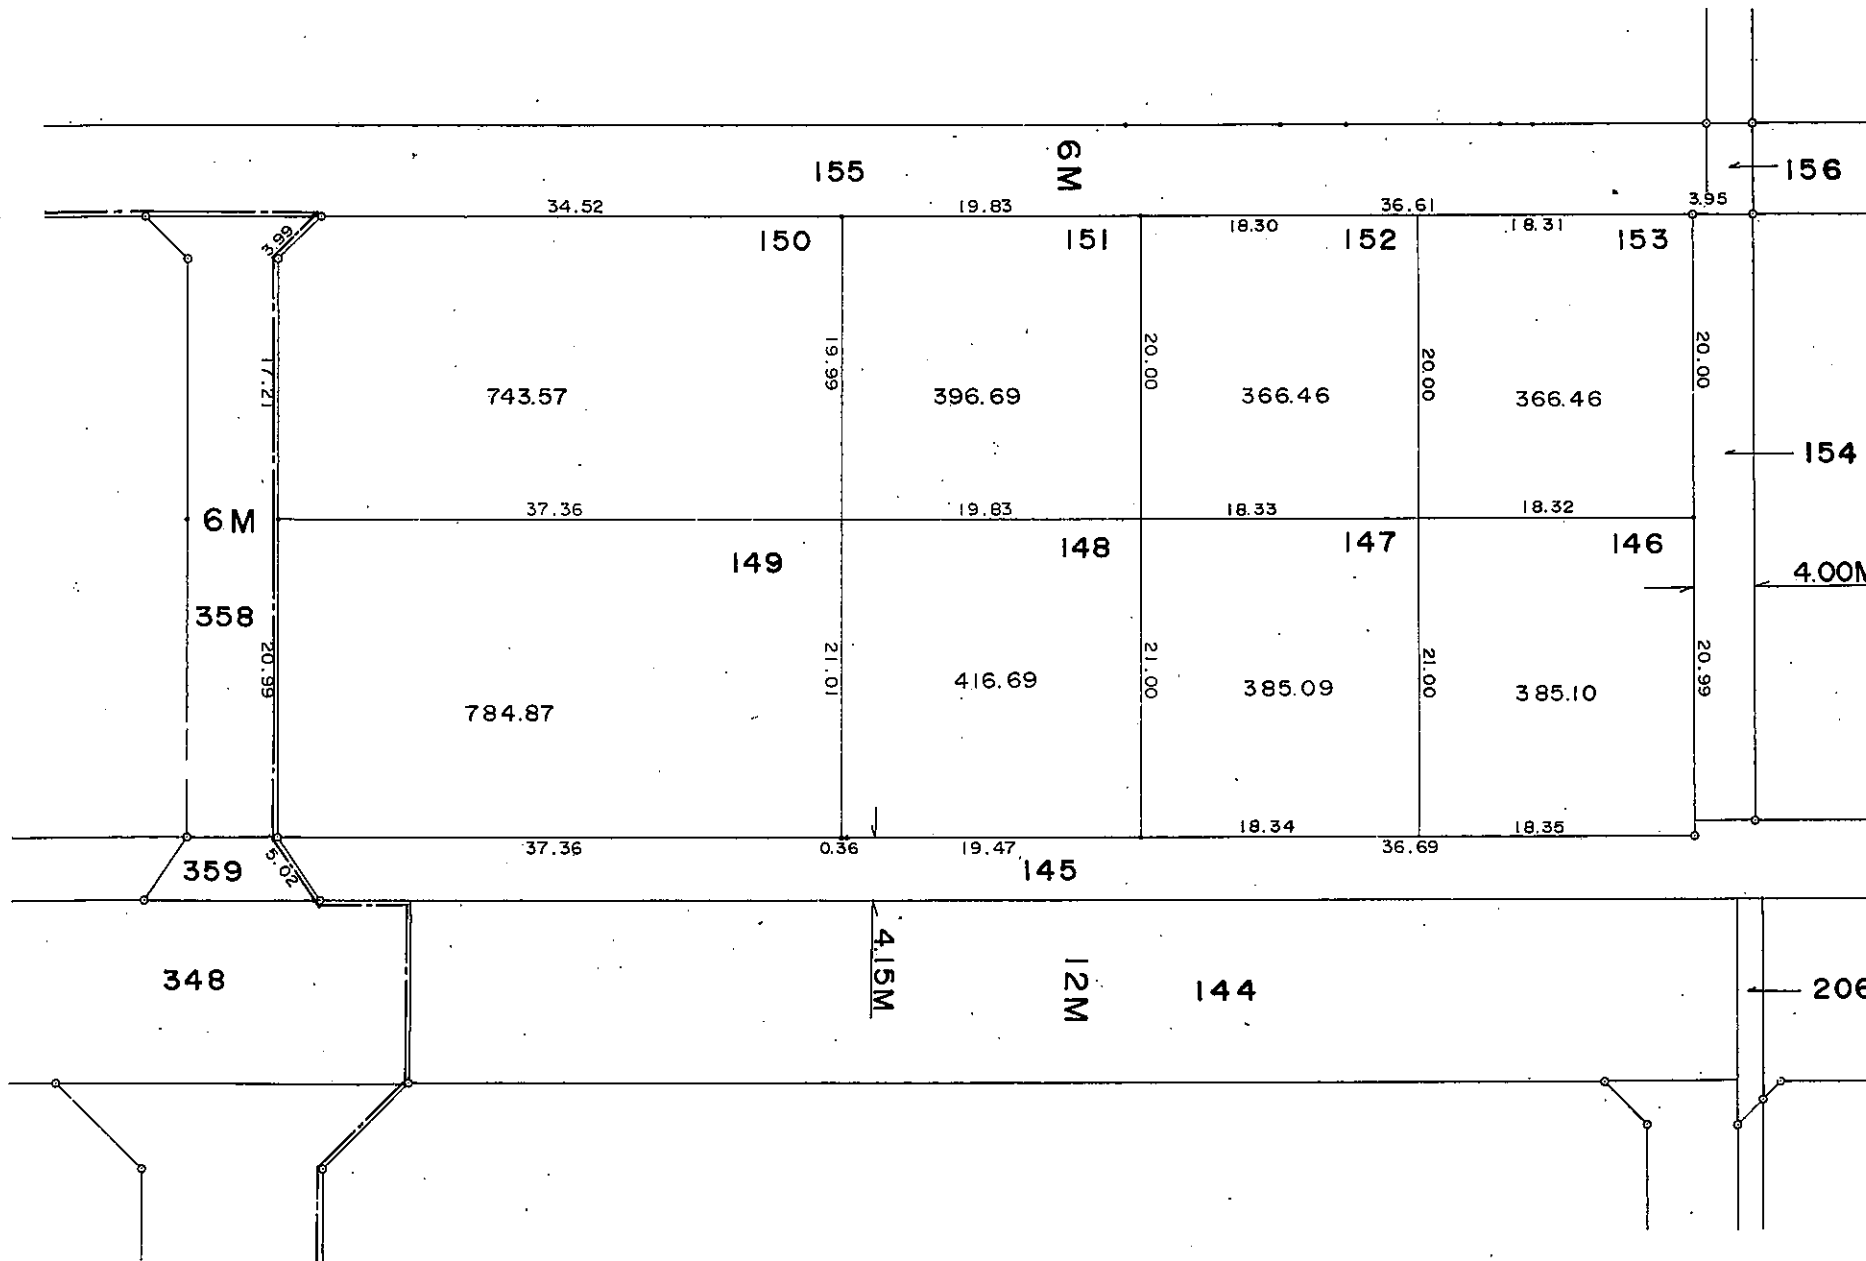


凡 例	
	換 地
	町 界
	字 界
123	地 番
123.45	面 積
6 M	街路水路巾員

現況とは必ずしも一致しないことがあります。
換地処分以降の土地の管理は各権利者において行うべきものです。
境界等に関する紛争が生じた場合でも一切市に責任は問えません。
本資料は、申請書に記載した目的以外には使用しないで下さい。


この図面で土地境界の確認等を行う場合は、
あくまで参考資料としてのみ使用してください。

姫路市白浜東土地区画整理事業 画地確定図


(白浜町宇佐崎北二丁目 158 番地～175 番地)

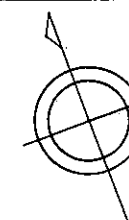

S = 1 : 500

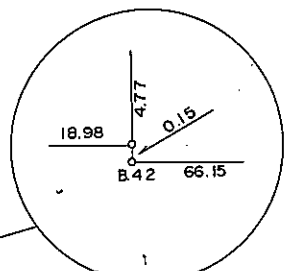

200M

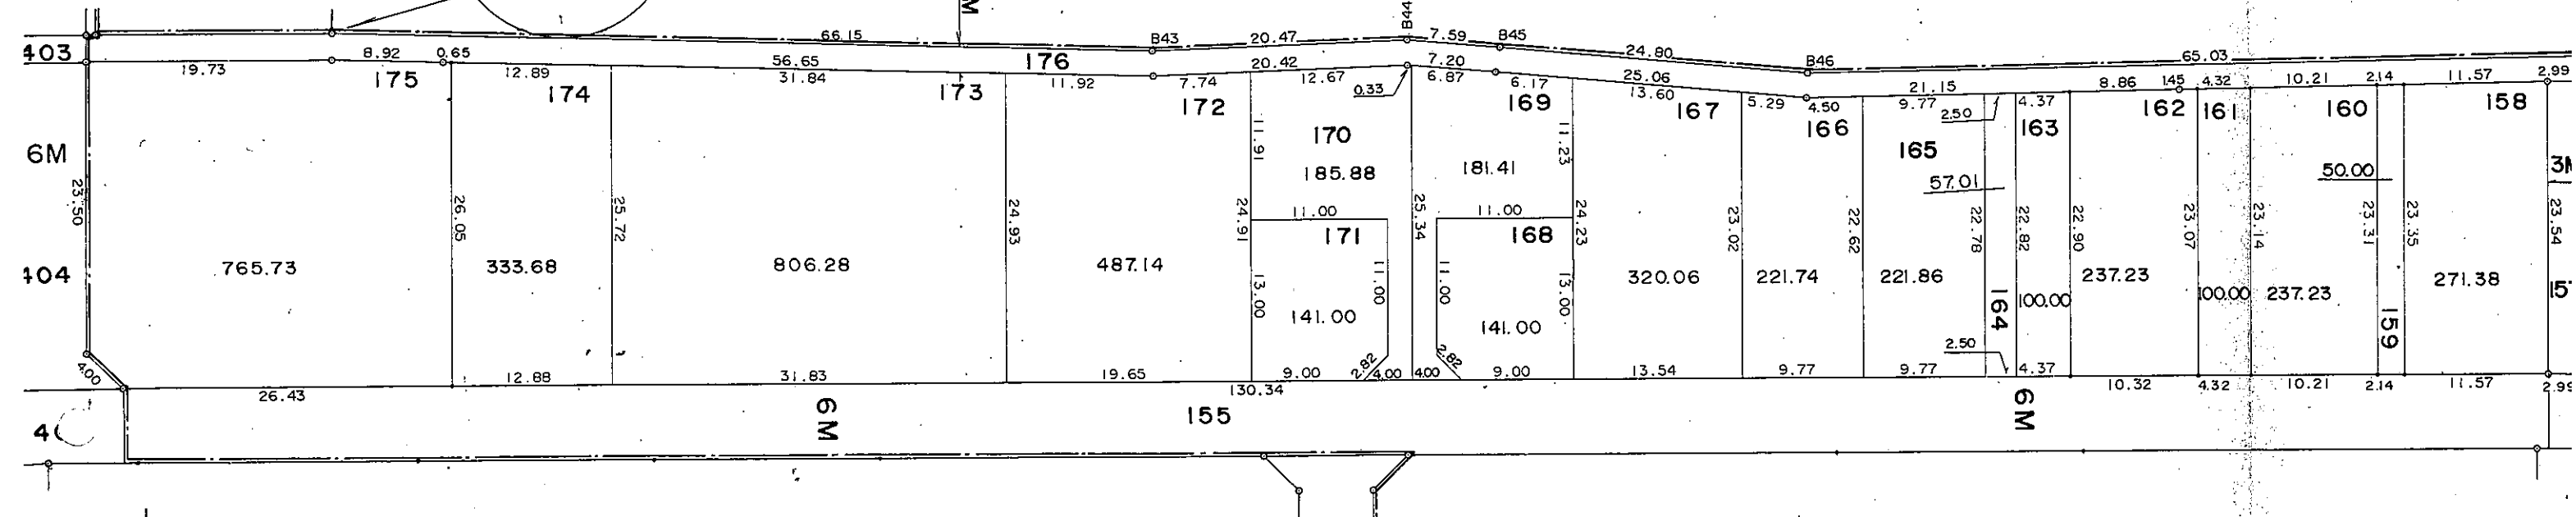


現況とは必ずしも一致しないことがあります。
換地処分以降の土地の管理は各権利者において行うべきものです。
境界等に関する紛争が生じた場合でも一切市に責任は問えません。
本資料は、申請書に記載した目的以外には使用しないで下さい。

この図面で土地境界の確認等を行う場合は、
あくまで参考資料としてのみ使用してください。


凡 例	
	換 地 界
	町 界
	字 界
23	地 番
23.45	面 積
6.M	街路水路巾員

姫路市白浜東土地区画整理事業 画地確定図

(白浜町宇佐崎北二丁目 177 番地～183 番地)

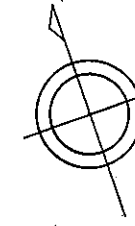

S = 1 : 500

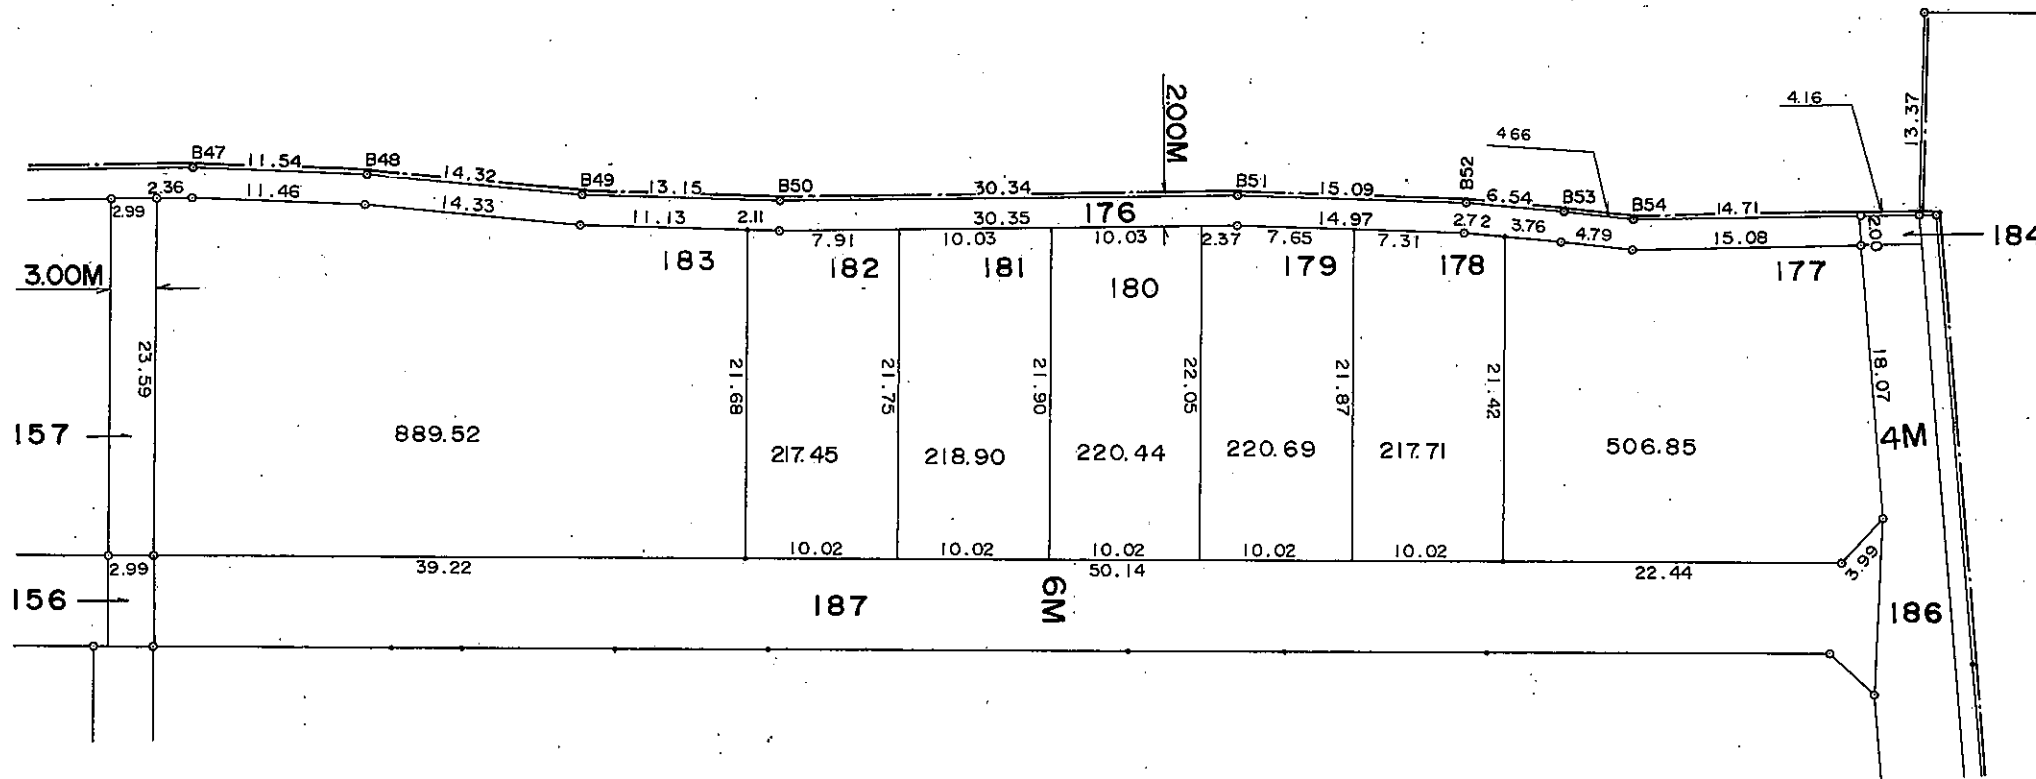


現況とは必ずしも一致しないことがあります。
換地処分以降の土地の管理は各権利者において行うべきものです。
境界等に関する紛争が生じた場合でも一切市に責任は問えません。
本資料は、申請書に記載した目的以外には使用しないで下さい。

この図面で土地境界の確認等を行う場合は、あくまで参考資料としてのみ使用してください。


凡 例	
	換 地
	町 界
	字 界
123	地 番
123.45	面 積
6 M	街路水路巾員

姫路市白浜東土地区画整理事業 画地確定図

(白浜町宇佐崎北二丁目 188番地～203番地)

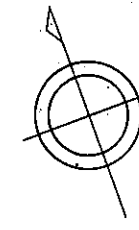

S = 1 : 500

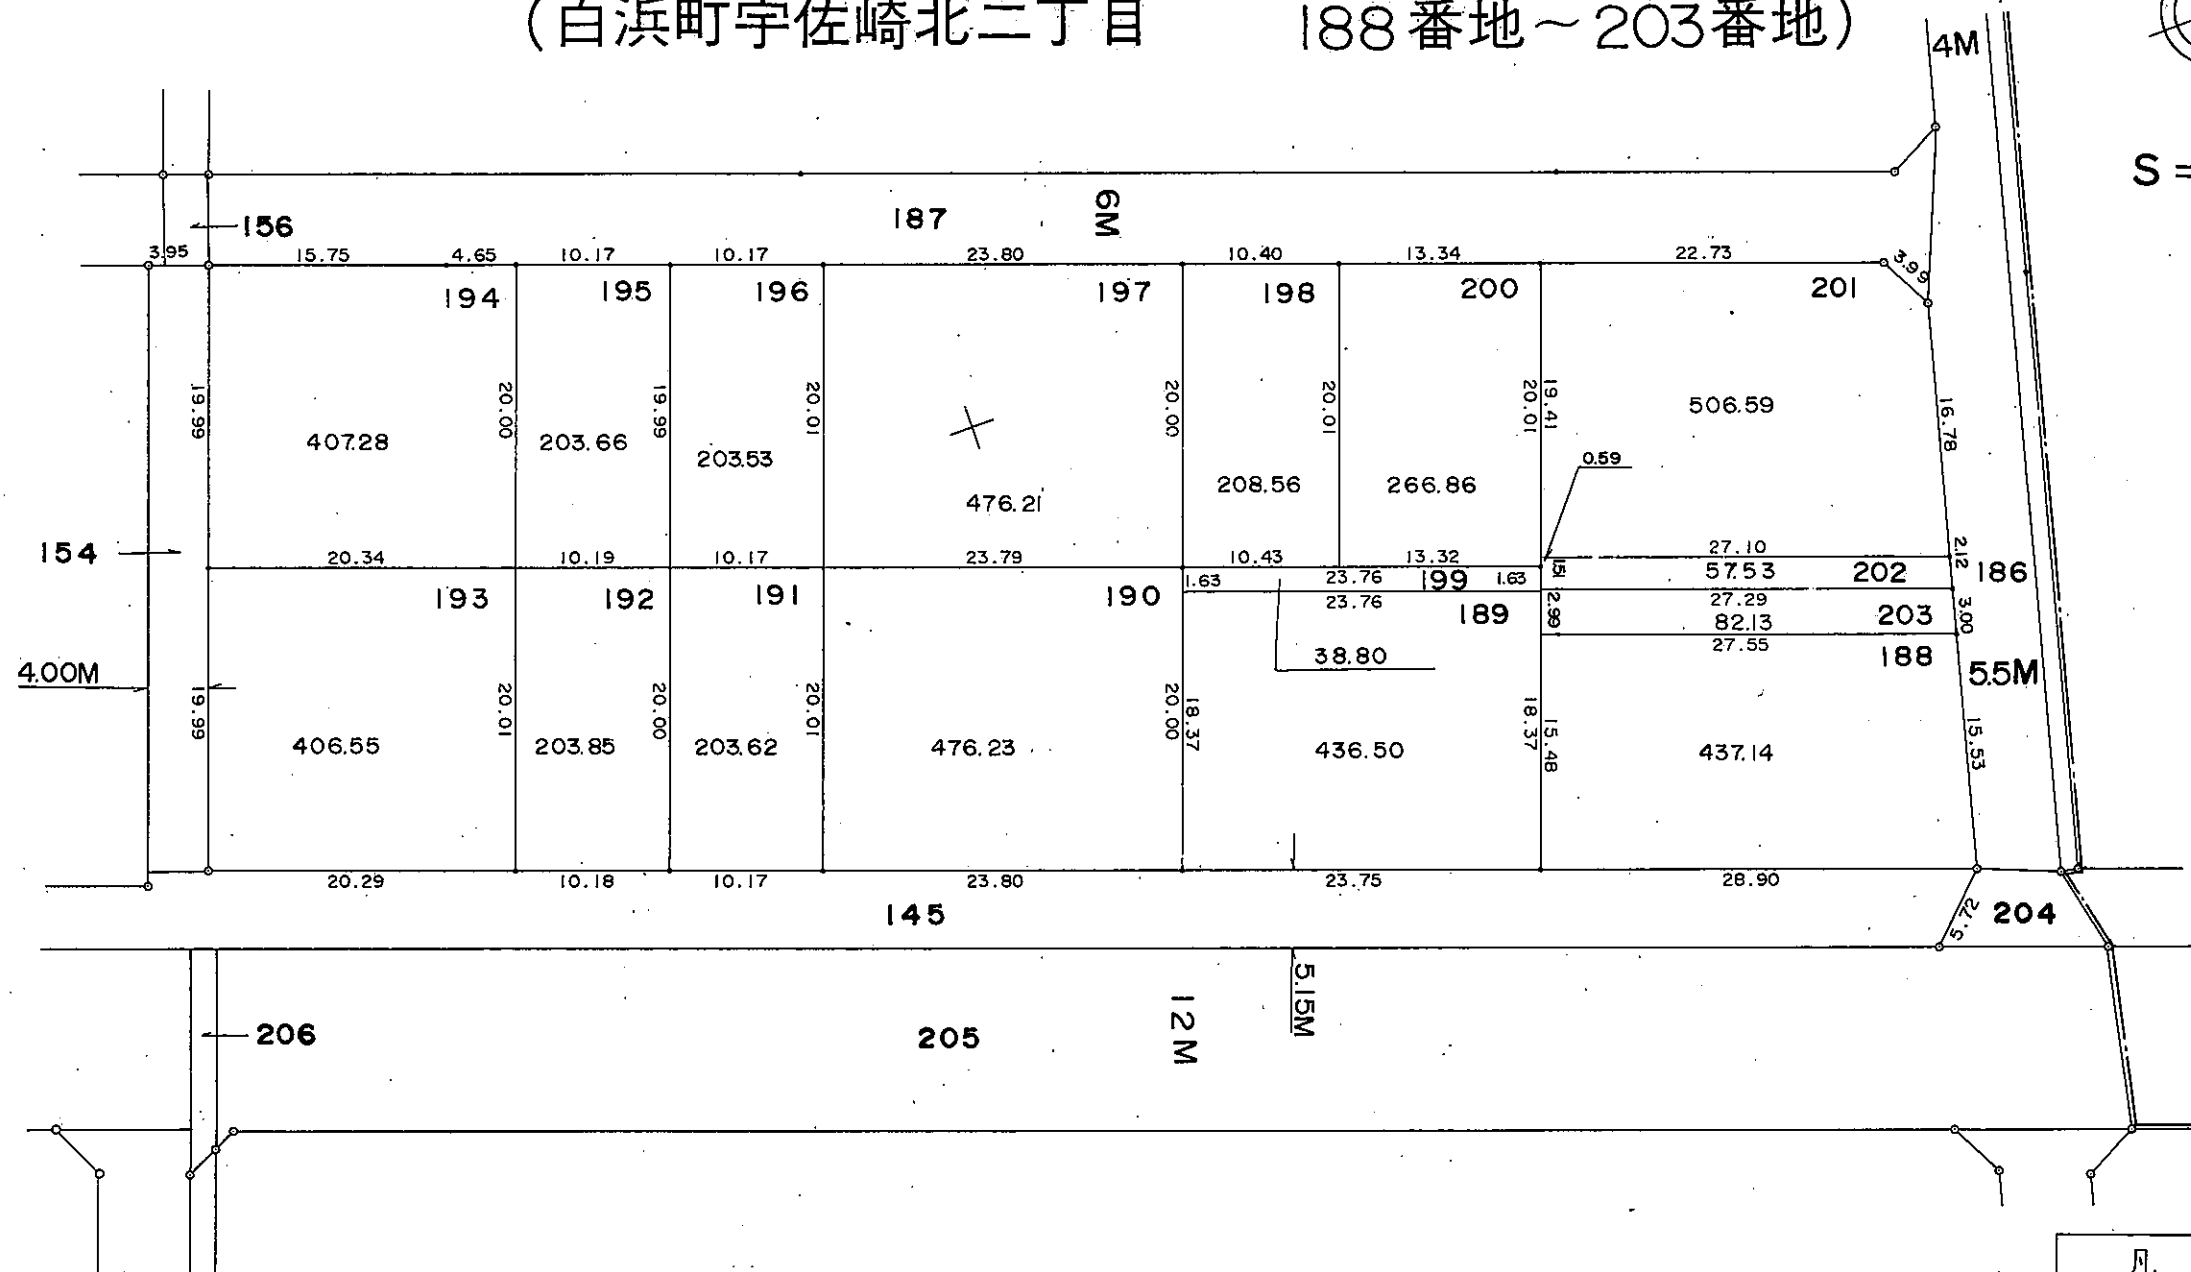


現況とは必ずしも一致しないことがあります。
換地処分以降の土地の管理は各権利者において行うべきものです。
境界等に関する紛争が生じた場合でも一切市に責任は問えません。
本資料は、申請書に記載した目的以外には使用しないで下さい。

この図面で土地境界の確認等を行う場合は、
あくまで参考資料としてのみ使用してください。


凡 例	
□	換 地
—	町 界
- - -	字 界
123	地 番
123.45	面 積
6 M	街路水路巾員

姫路市白浜東土地区画整理事業 画地確定図

(白浜町宇佐崎北二丁目 208番地～217番地)

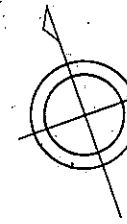

S = 1 : 500

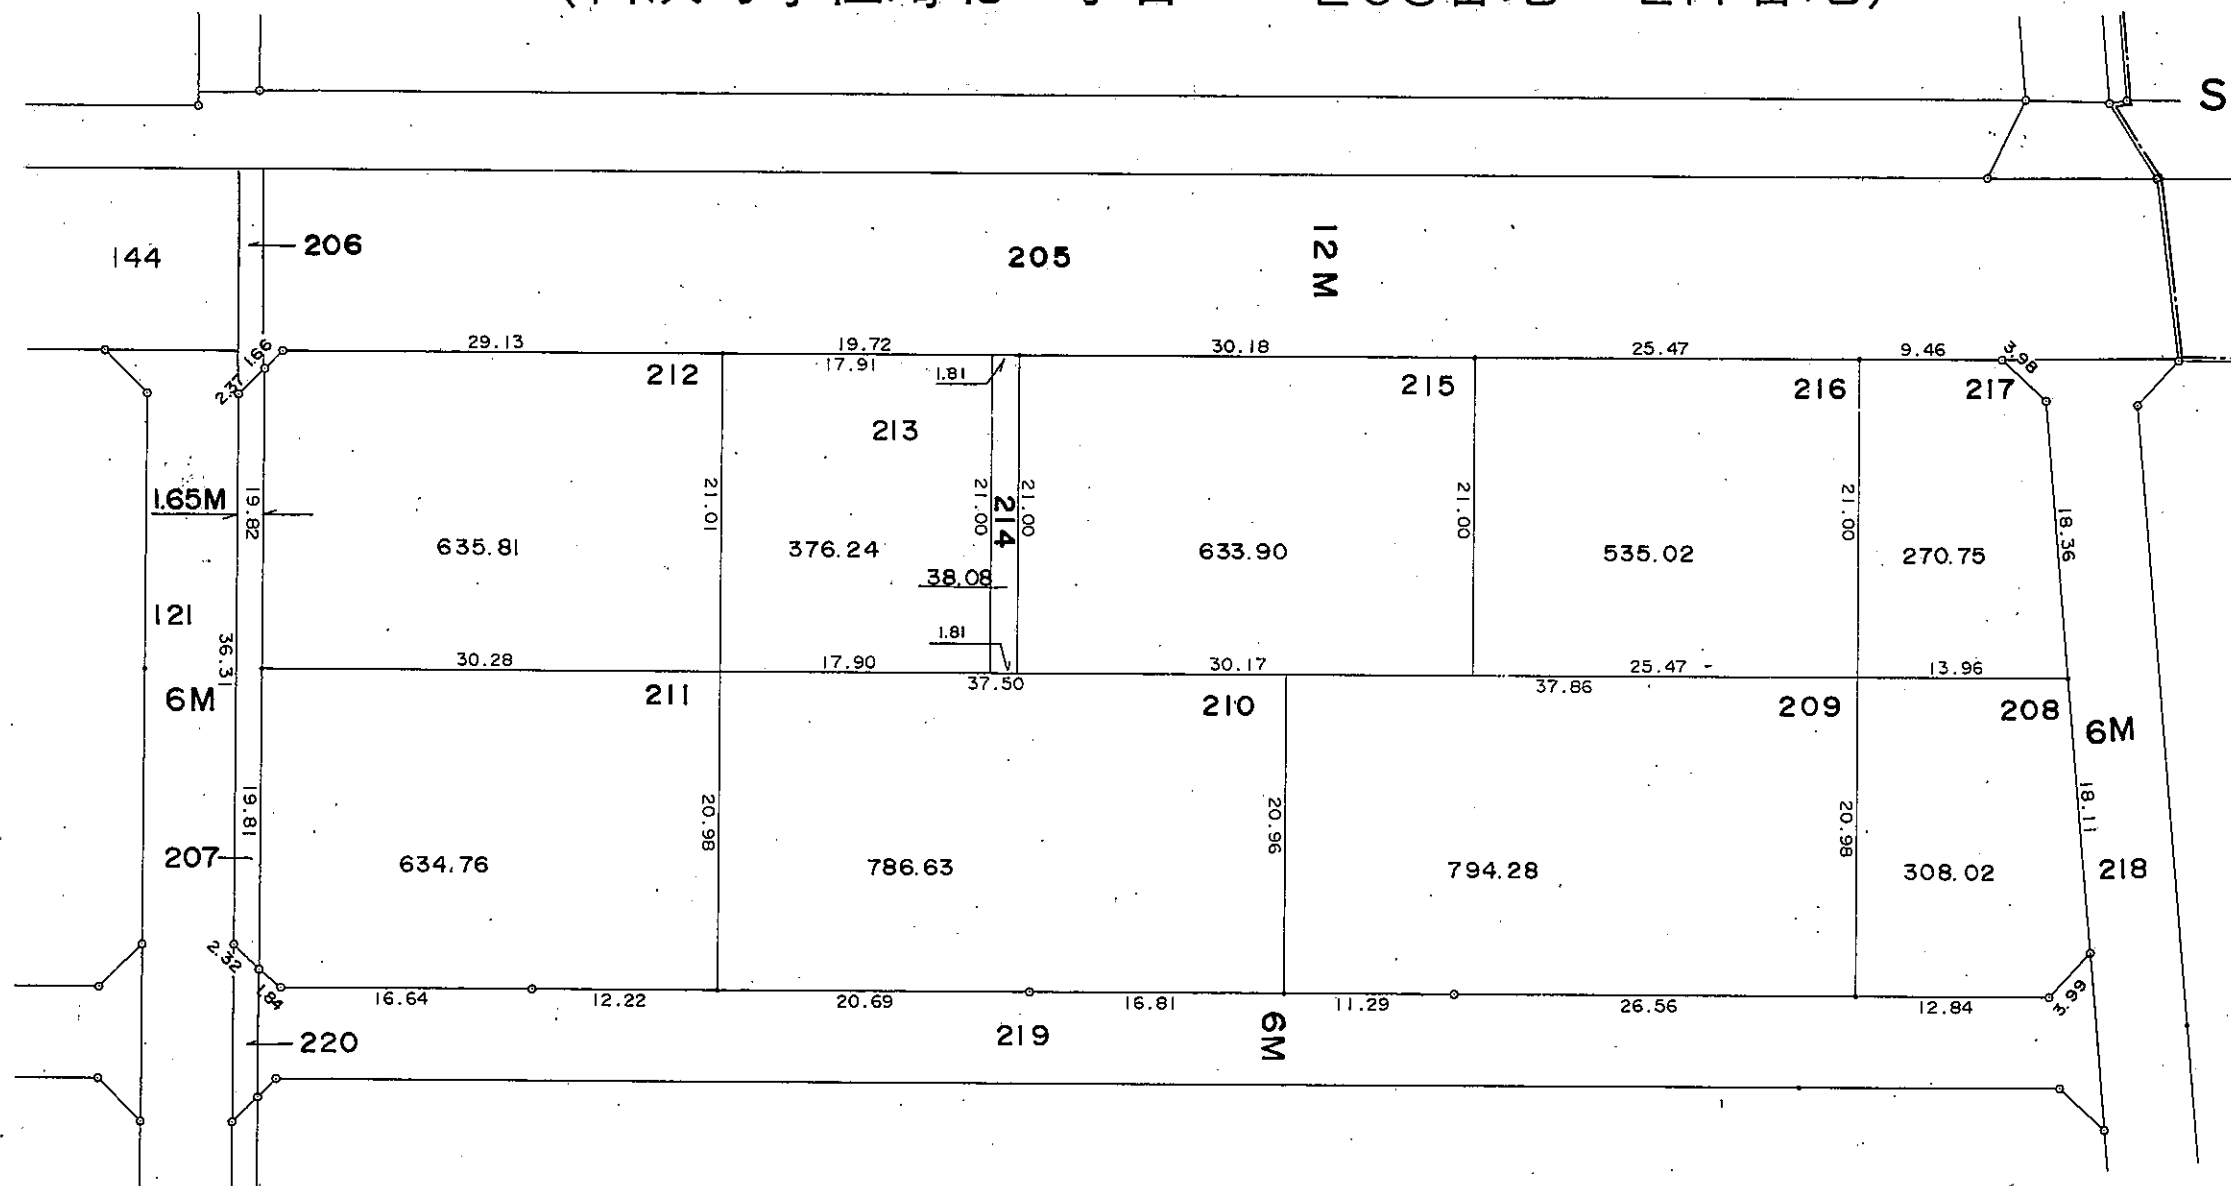


現況とは必ずしも一致しないことがあります。
換地処分以降の土地の管理は各権利者において行うべきものです。
境界等に関する紛争が生じた場合でも一切市に責任は問えません。
本資料は、申請書に記載した目的以外には使用しないで下さい。

この図面で土地境界の確認等を行う場合は、あくまで参考資料としてのみ使用してください。

凡 例	
	換 地
	町 界
	字 界
123	地 番
123.45	面 積
6 M	街路水路巾員


姫路市白浜東土地区画整理事業 画地確定図

(白浜町宇佐崎北二丁目 221 番地～222 番地)

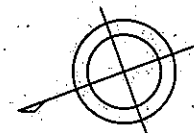

S = 1 : 1,000

現況とは必ずしも一致しないことがあります。
換地処分以降の土地の管理は各権利者において行うべきものです。
境界等に関する紛争が生じた場合でも一切市に責任は問えません。
本資料は、申請書に記載した目的以外には使用しないで下さい。

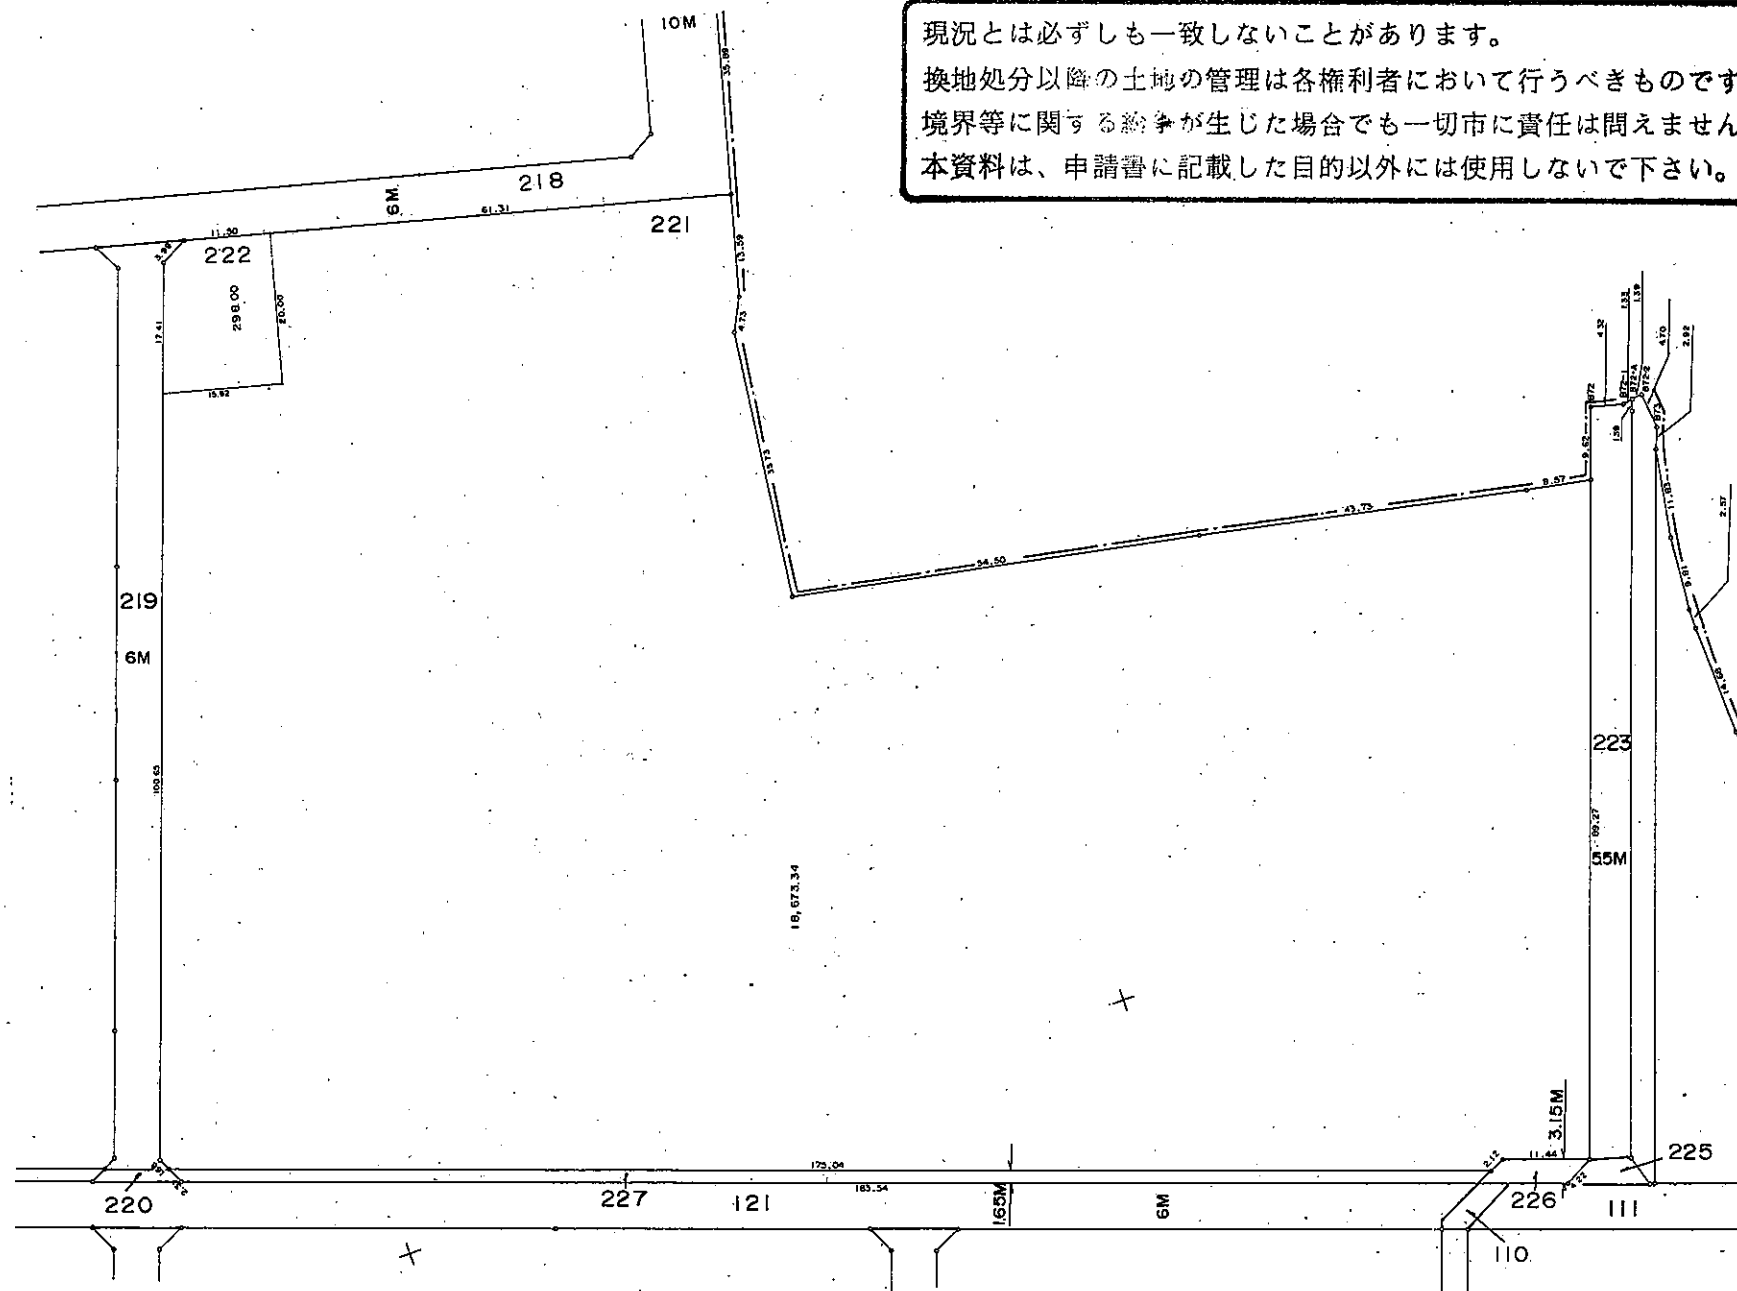


凡 例	
	換 地
	町 界
	字 界
123	地 番
123.45	面 積
6 M	街路水路巾員


この図面で土地境界の確認等を行う場合は、あくまで参考資料としてのみ使用してください。

姫路市白浜東土地区画整理事業 画地確定図

(白浜町宇佐崎北二丁目 228番地～234番地)

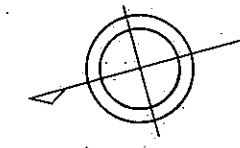

S = 1 : 500

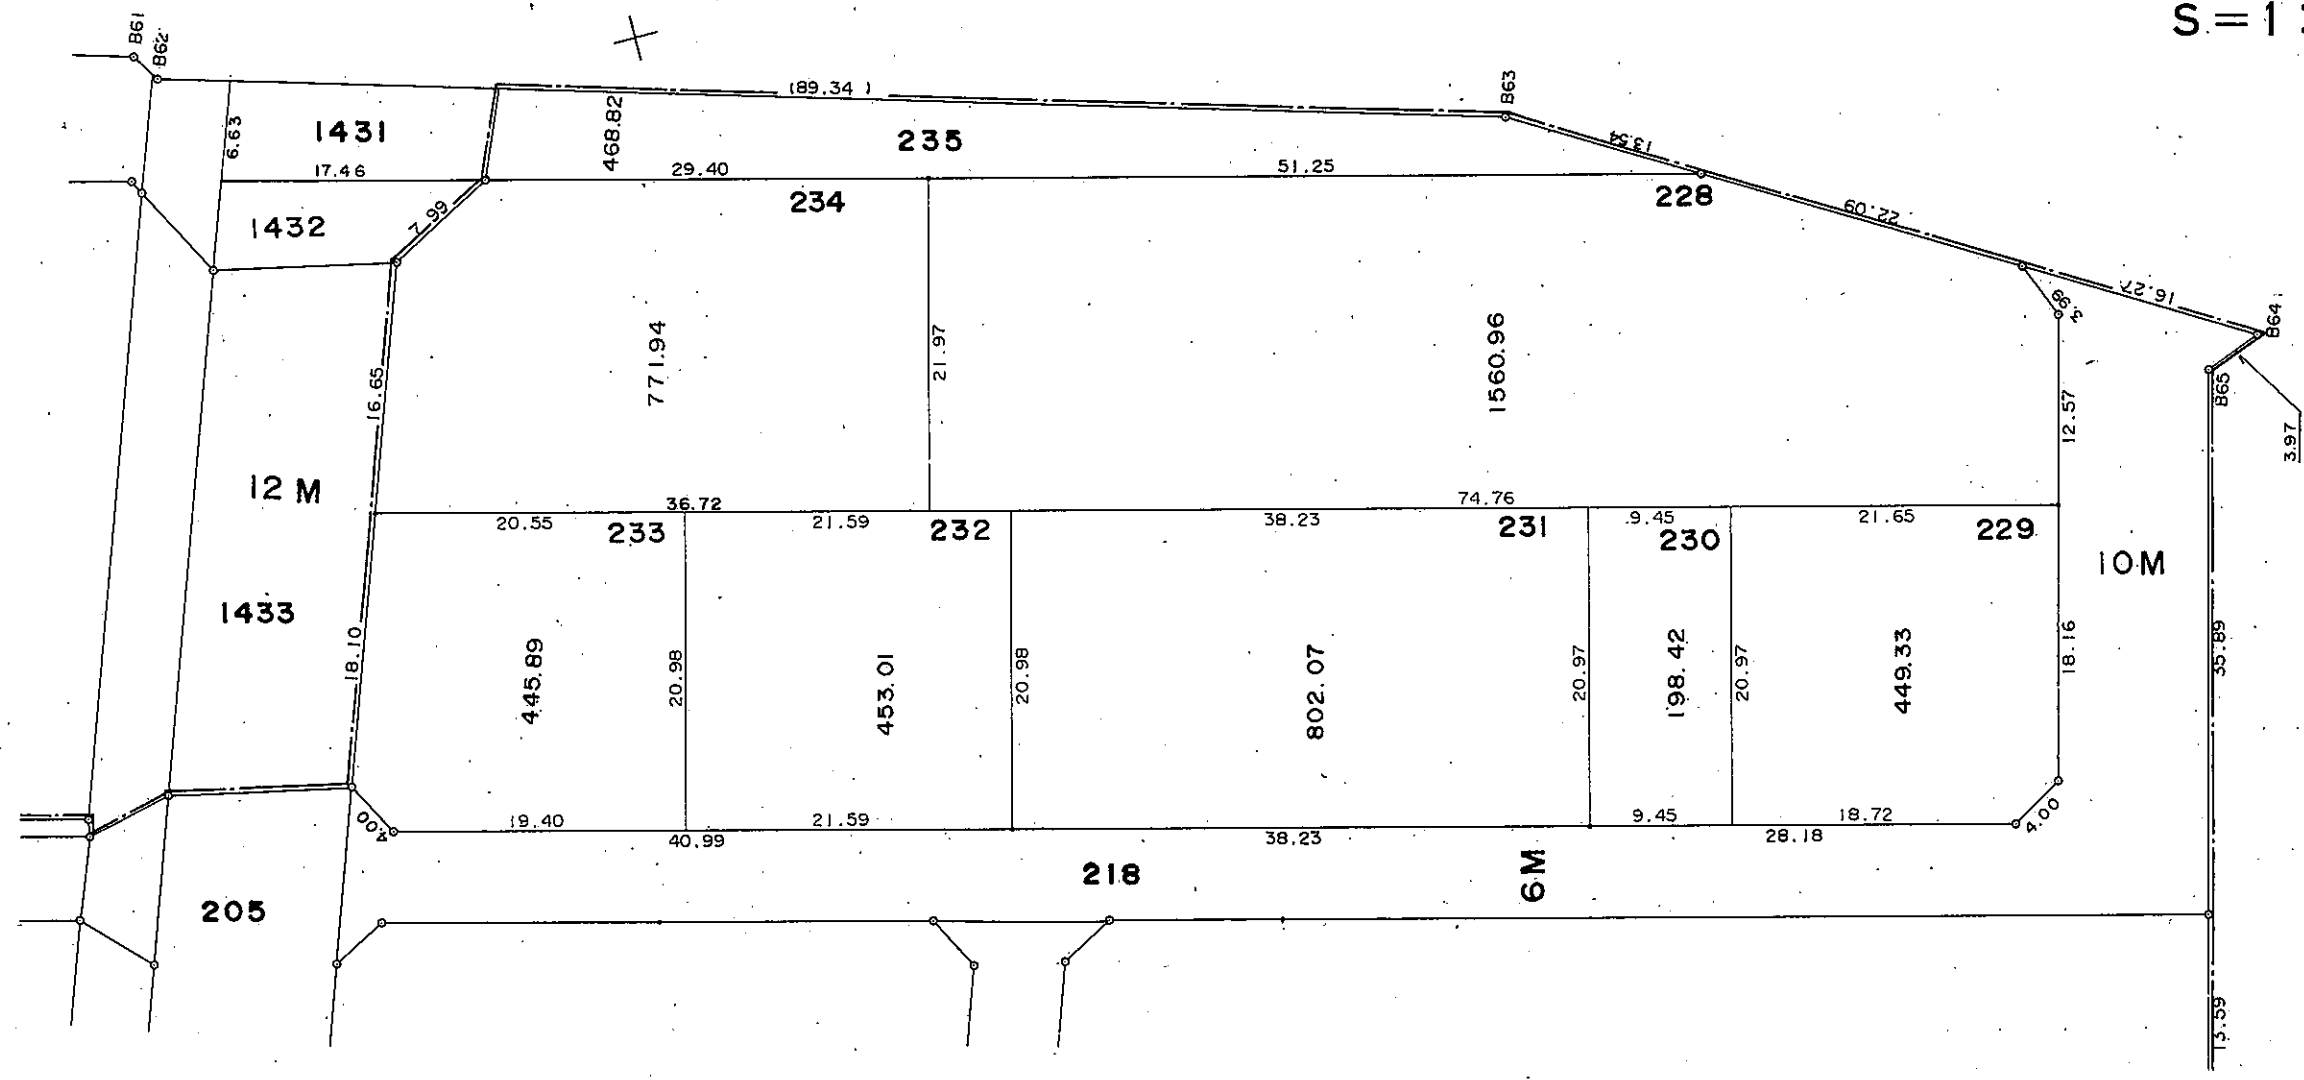

現況とは必ずしも一致しないことがあります。
 換地処分以降の土地の管理は各権利者において行うべきものです。
 境界等に関する紛争が生じた場合でも一切市に責任は問えません。
 本資料は、申請書に記載した目的以外には使用しないで下さい。

この図面で土地境界の確認等を行う場合は、
 あくまで参考資料としてのみ使用して下さい。

凡 例	
	換 地
	町 界
	字 界
123	地 番
123.45	面 積
6 M	街路水路巾員