



姫路市白浜東土地区画整理事業 画地確定図

○ (白浜町寺家一丁目 264番地～272番地)
 (白浜町宇佐崎北三丁目 413番地～440番地)

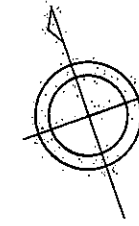

S = 1 : 500

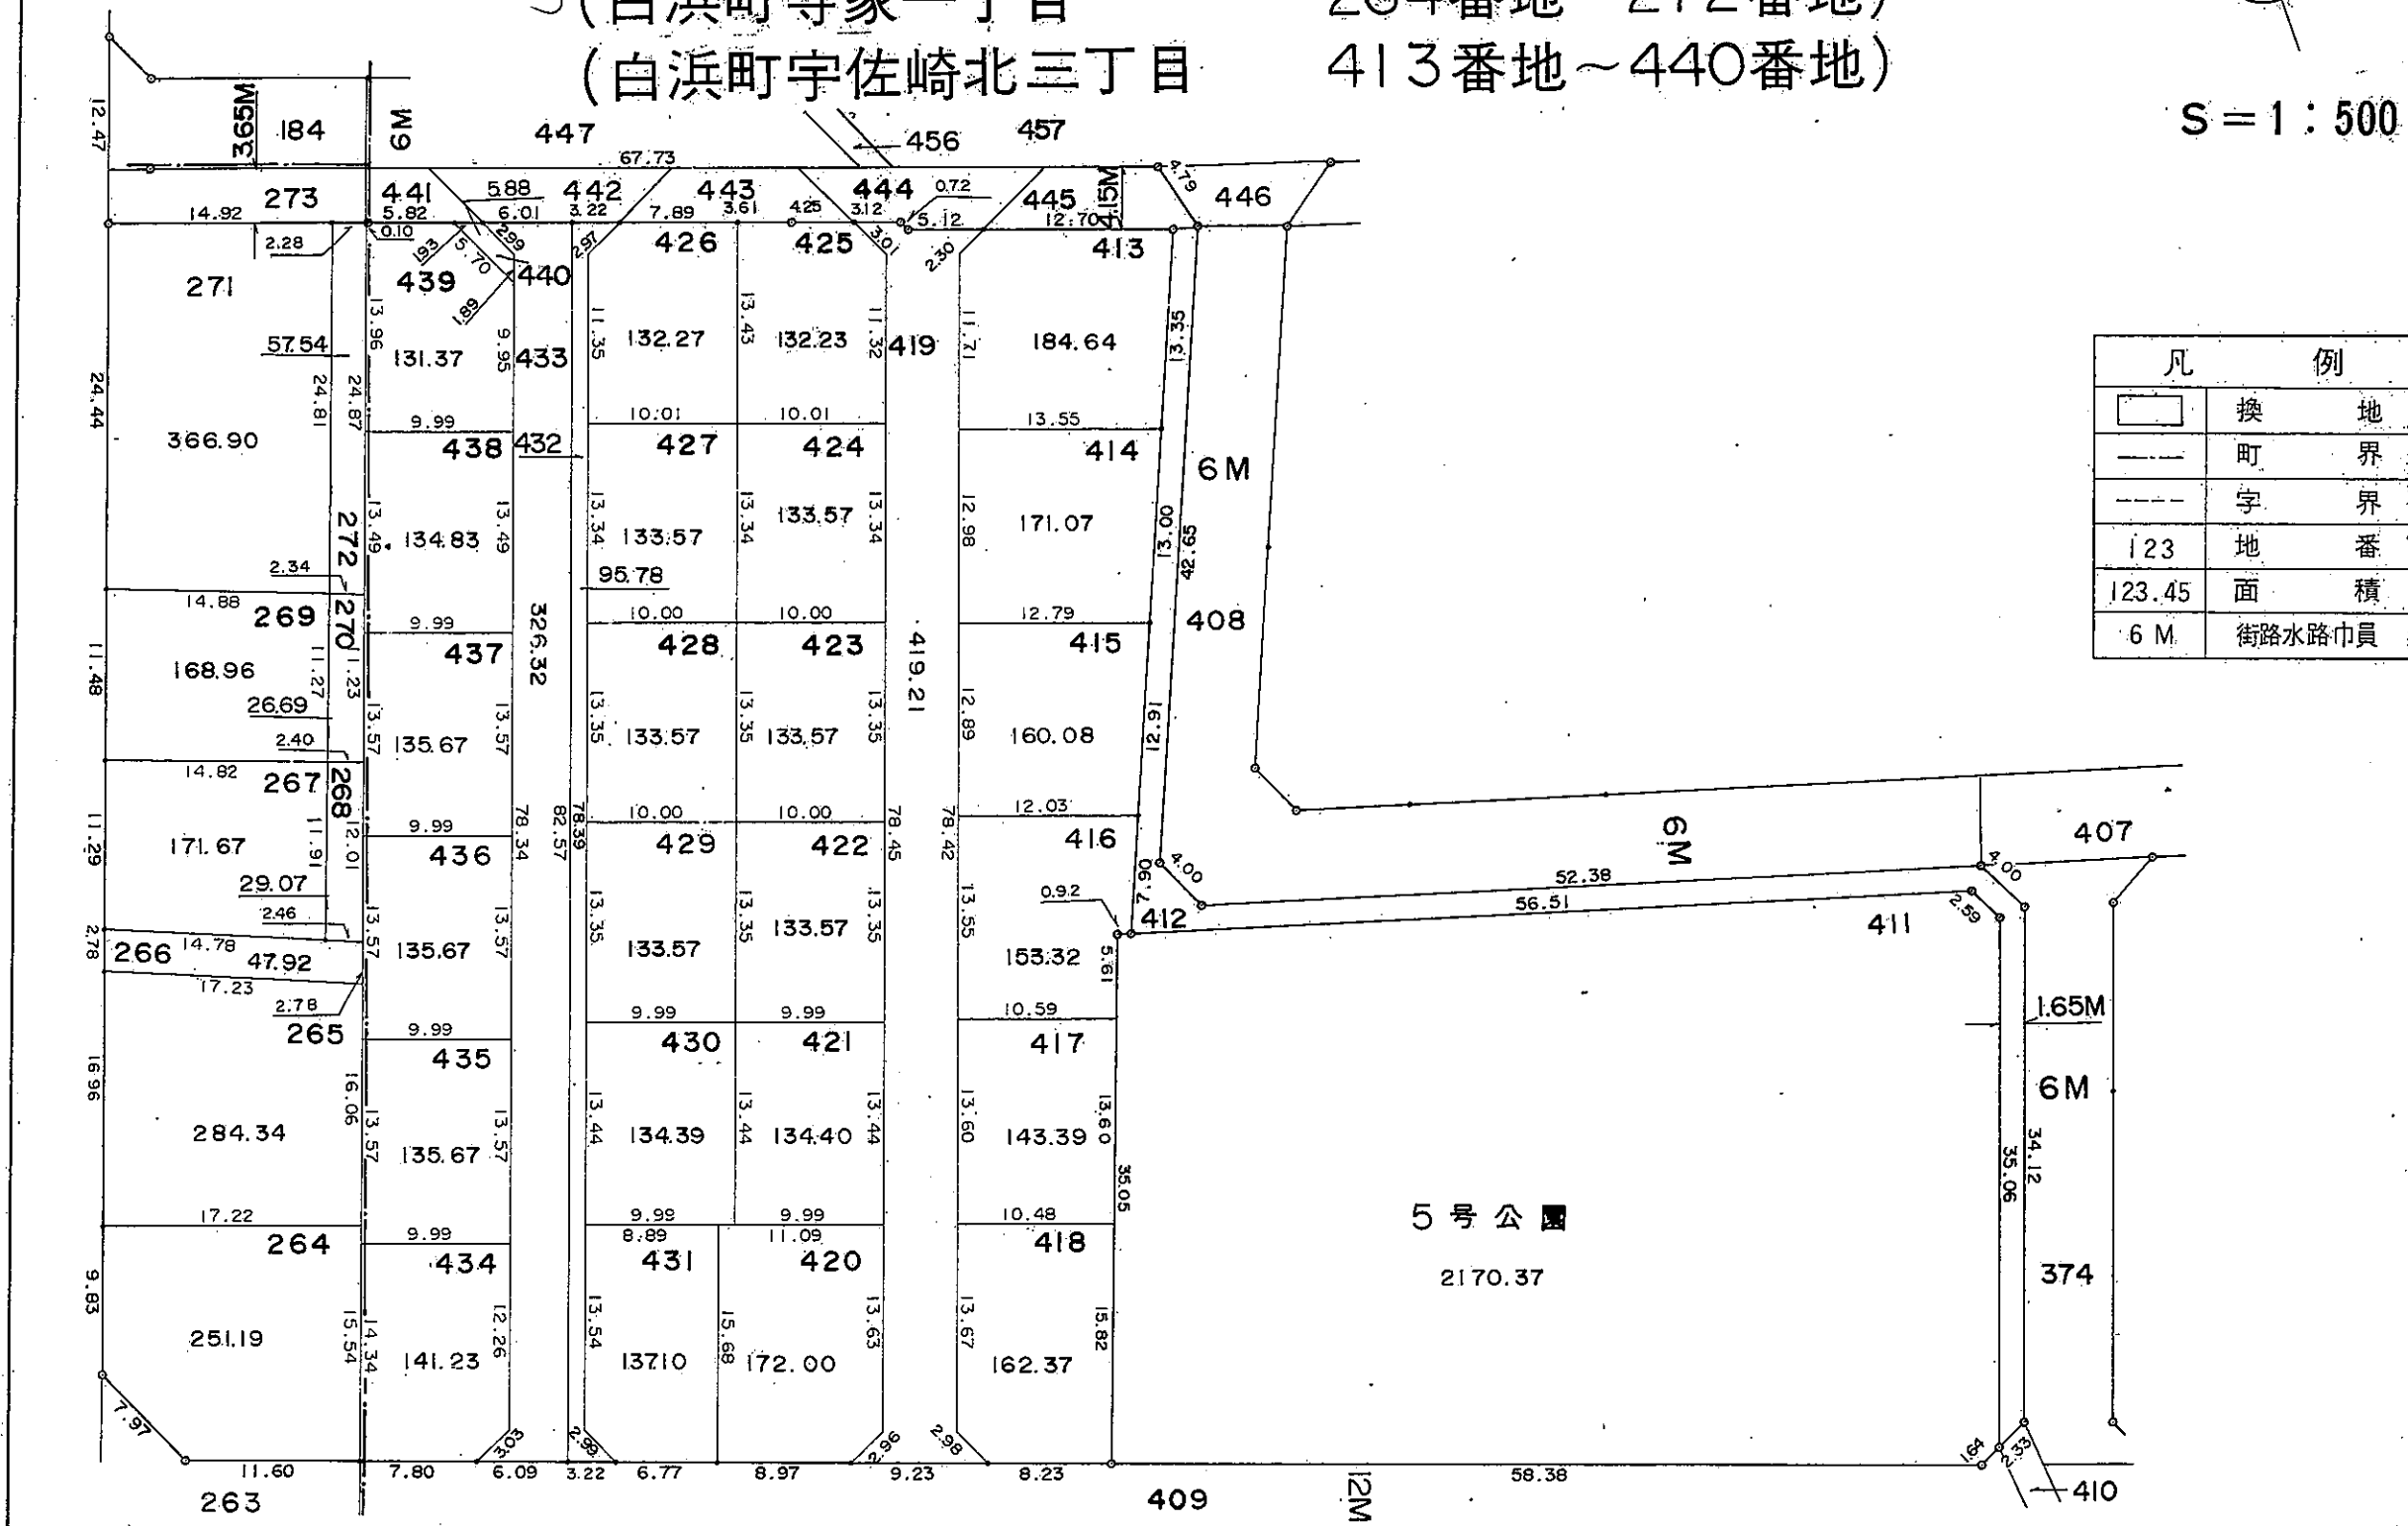

凡 例	
	換 地
	町 界
	字 界
23	地 番
23.45	面 積
6 M	街路水路巾員

現況とは必ずしも一致しないことがあります。
 換地処分以降の土地の管理は各権利者において行うべきものです。
 境界等に関する紛争が生じた場合でも一切市に責任は問えません。
 本資料は、申請書に記載した目的以外には使用しないで下さい。

この図面で土地境界の確認等を行う場合は、
 あくまで参考資料としてのみ使用してください。