


姫路市飯田手柄土地区画整理事業 画地確定図 8-2街区

S=1:500

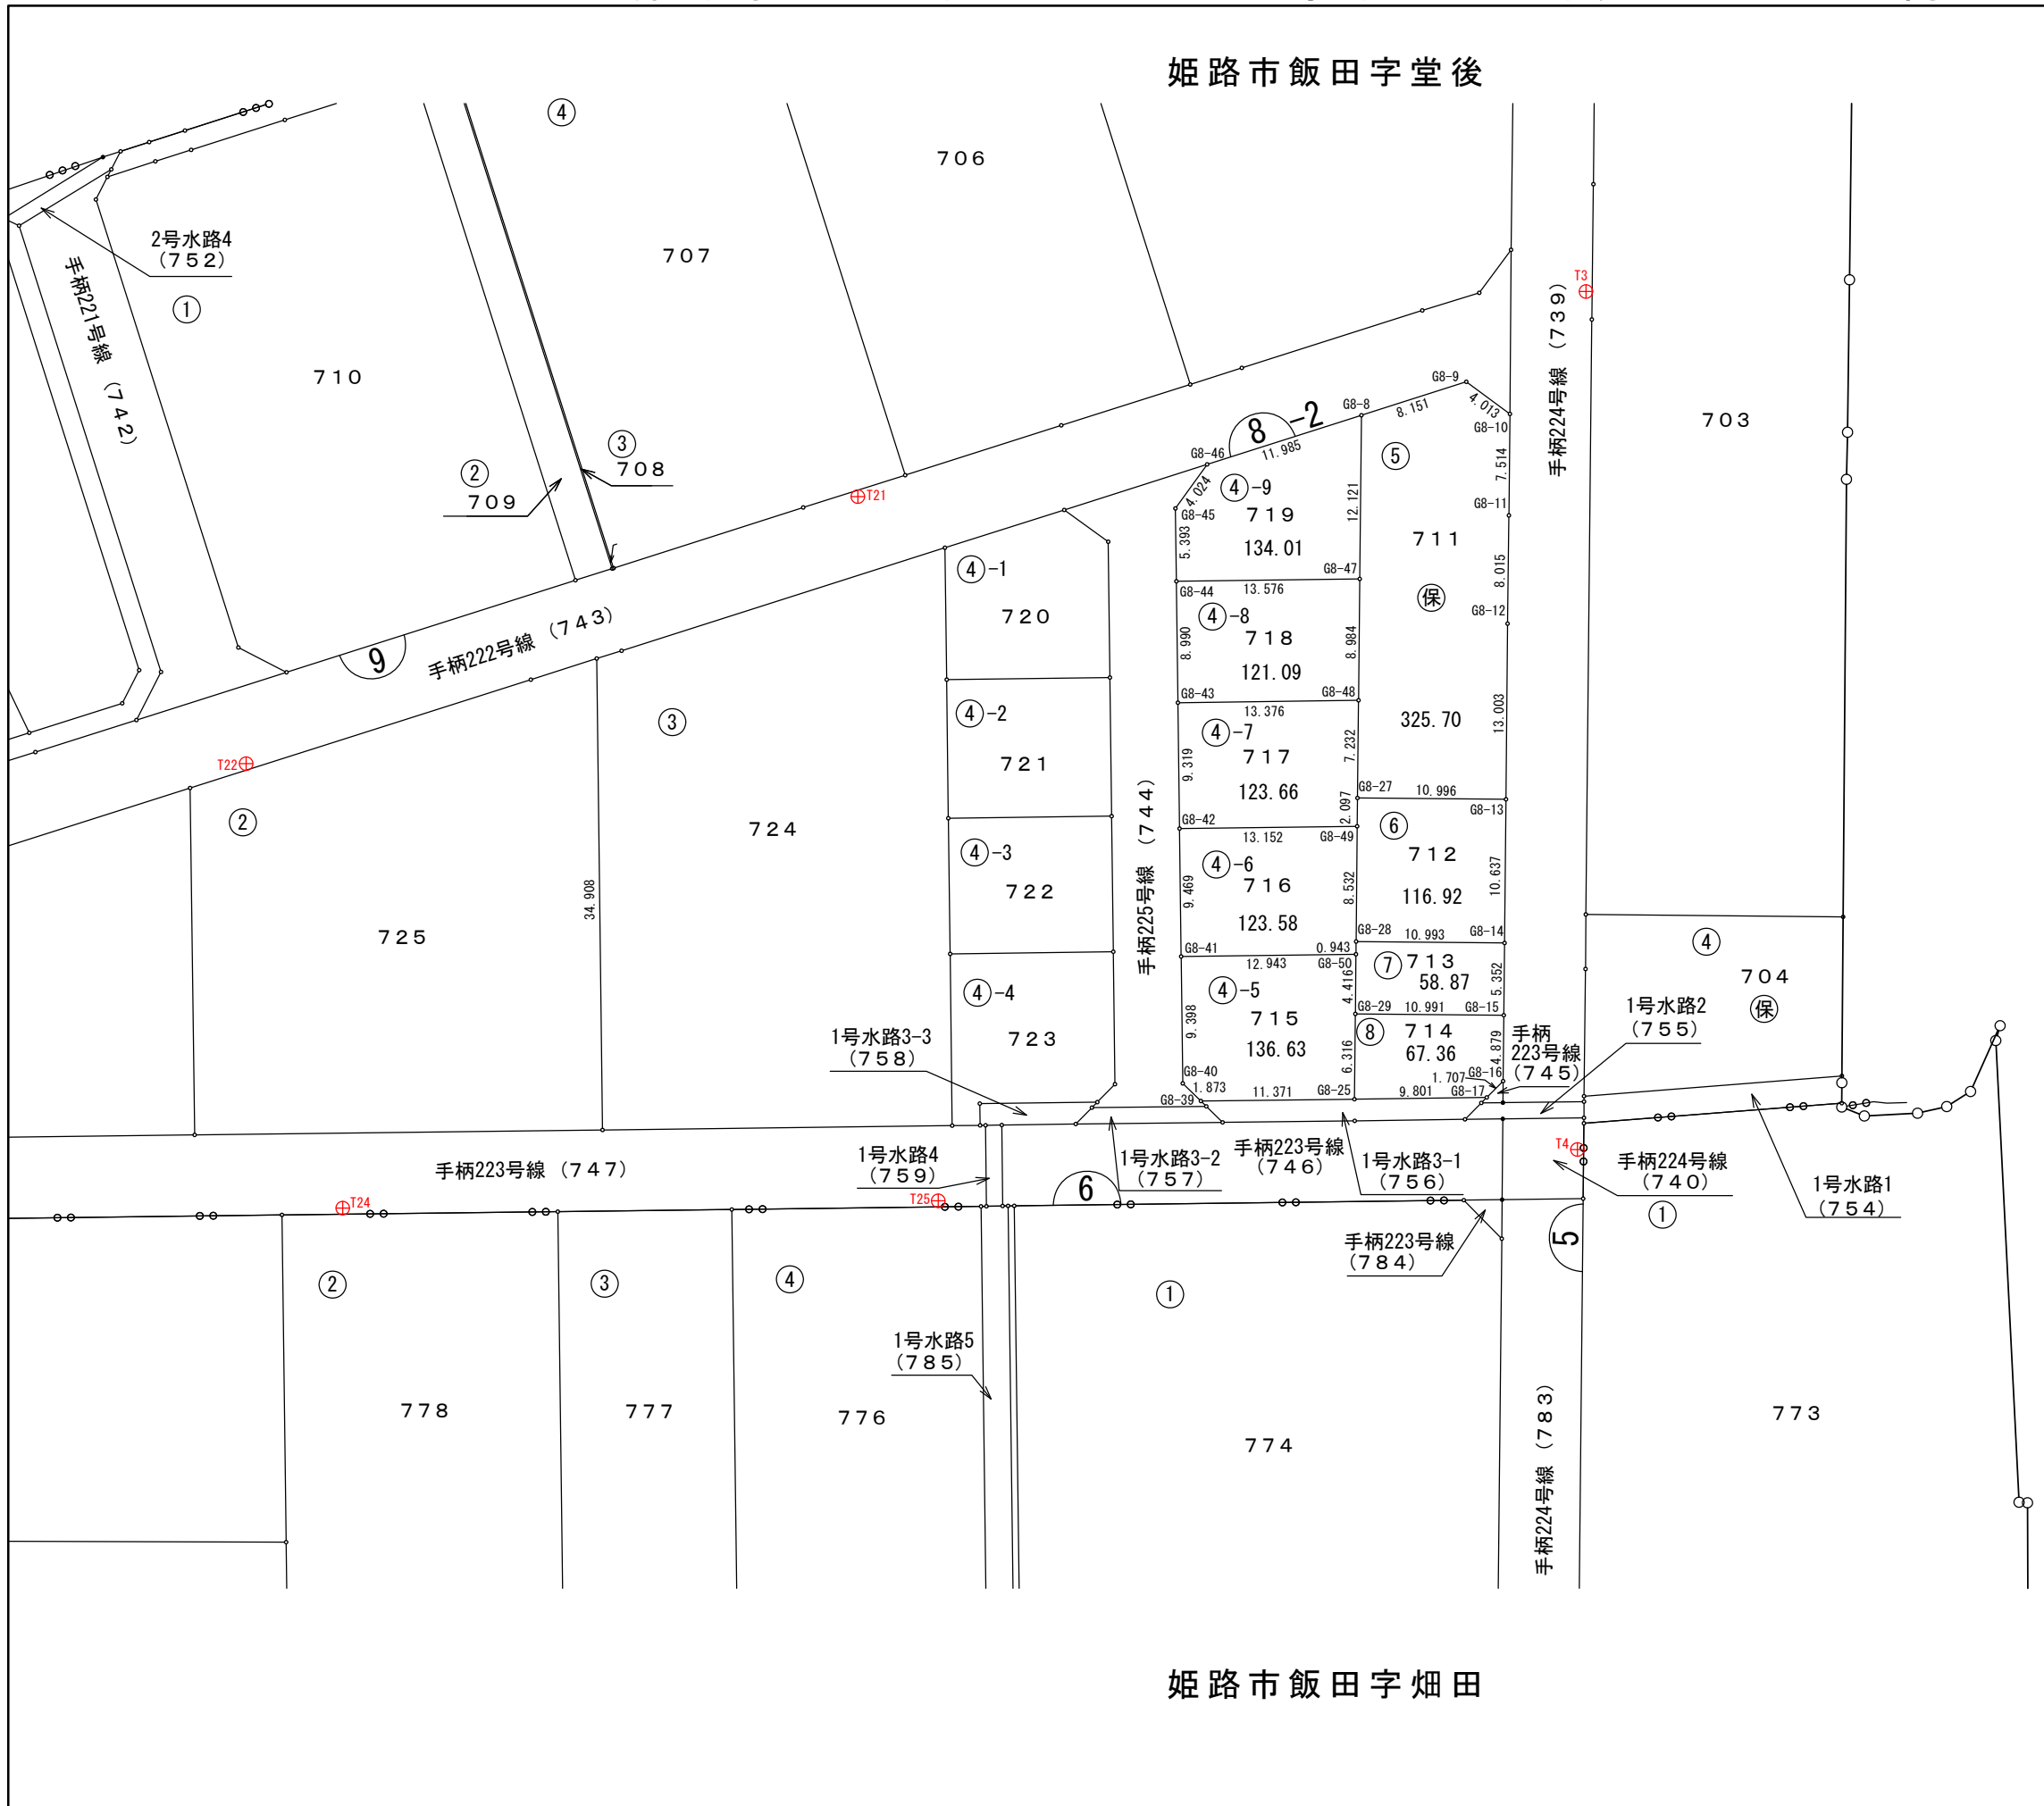

この図面は平成27年8月7日換地処分時点のもので、現況とは必ずしも一致しないことがあります。行うべきものです。換地処分以降の土地の管理は各権利者において責任は問えません。境界等に関する紛争が生じた場合は、申請書に記載の目的以外には使用しないでください。本資料は、資料に記載の目的以外には使用しないでください。

基準点座標 (世界測地系)

点名	X座標	Y座標
NO. 302	-131477.233	31328.392
T3	-131379.840	31370.998
T4	-131438.071	31345.596
T21	-131372.750	31315.437
T22	-131373.257	31266.017
T24	-131406.342	31259.743
T25	-131423.072	31300.543

凡例	
	地区界
	大字界
	小字界
	街区番号
	画地符号
1234	地番
123.45	面積
	基準点

姫路市飯田字畑田