


姫路市飯田手柄土地区画整理事業 画地確定図 8-1街区

S=1:500

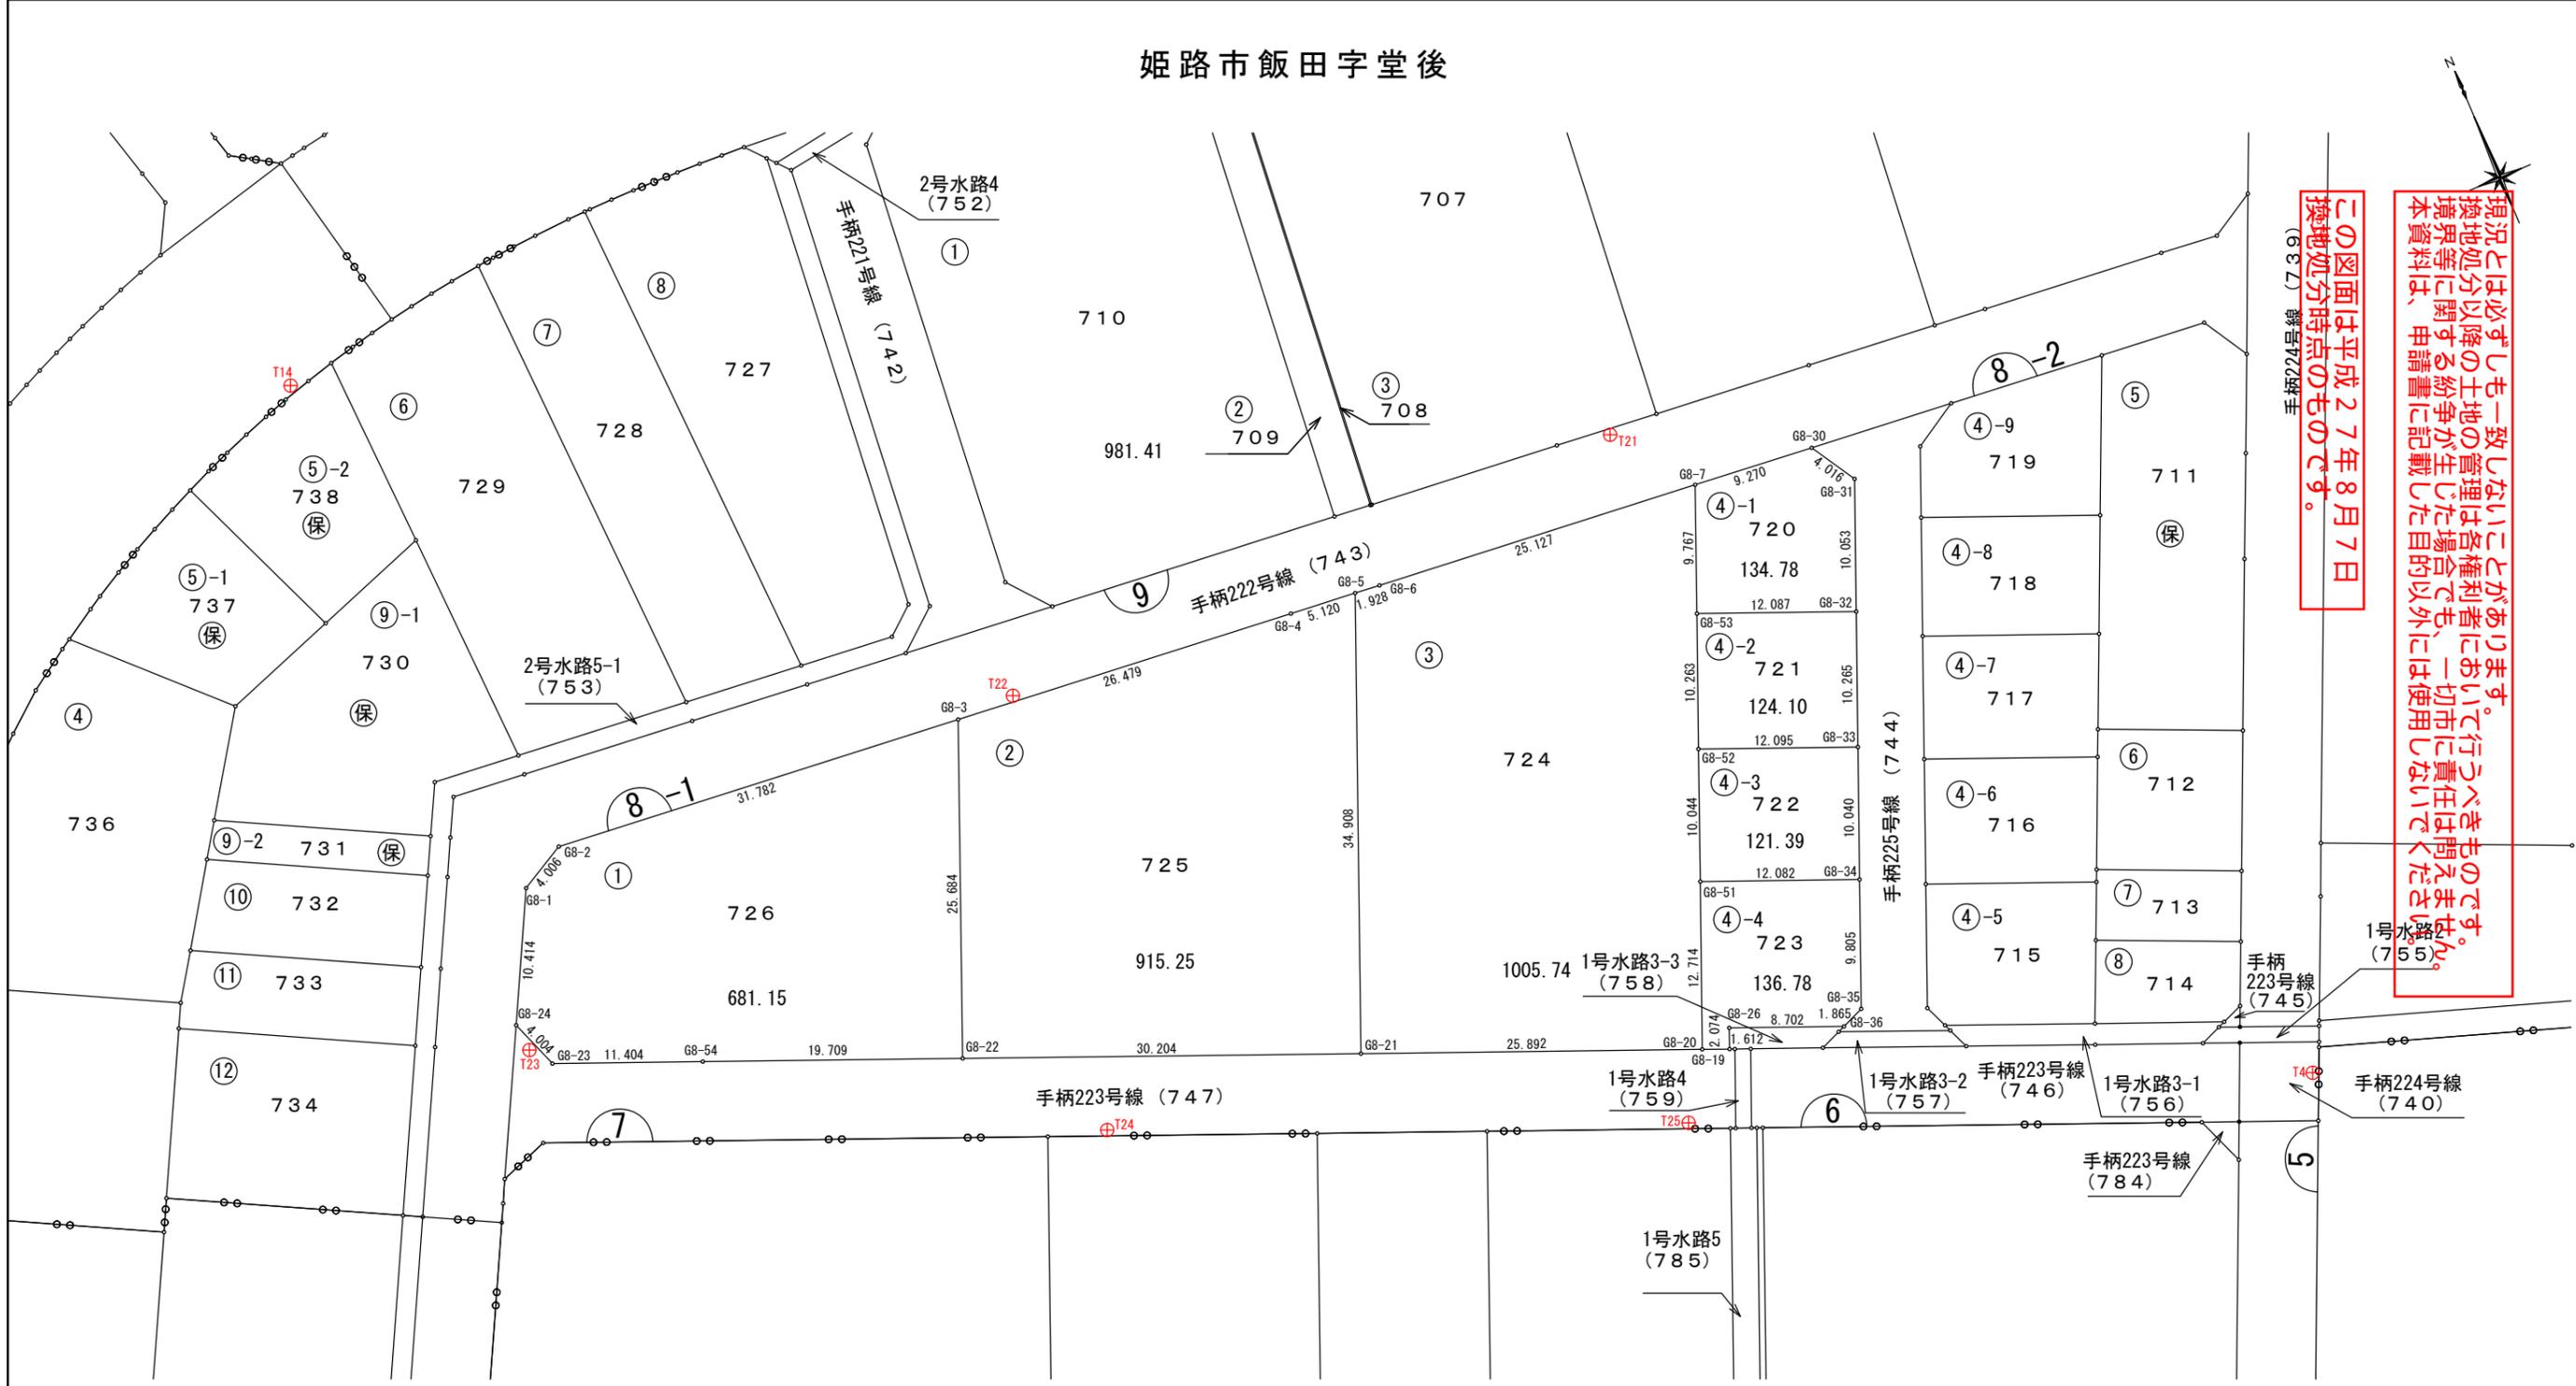

この図面は平成27年8月7日
換地処分時点のもので、
現況とは必ずしも一致しないことがあります。
換地処分以降の土地の管理は各権利者においまして行うべきもので、
境界等に關する紛争が生じた場合でも、一切市に責任を負いません。
本資料は、申請書に記載した目的以外には使用しないでください。

姫路市飯田字畑田

基準点座標 (世界測地系)

点名	X座標	Y座標
T3	-131379.840	31370.998
T4	-131438.071	31345.596
T21	-131372.750	31315.437
T22	-131373.257	31266.017
T23	-131383.642	31221.771
T24	-131406.342	31259.743
T25	-131423.072	31300.543

凡例

—○—	地区界
—+—+—	大字界
—+—+—	小字界
①	街区番号
①	画地符号
1234	地番
123.45	面積
⊕	基準点