
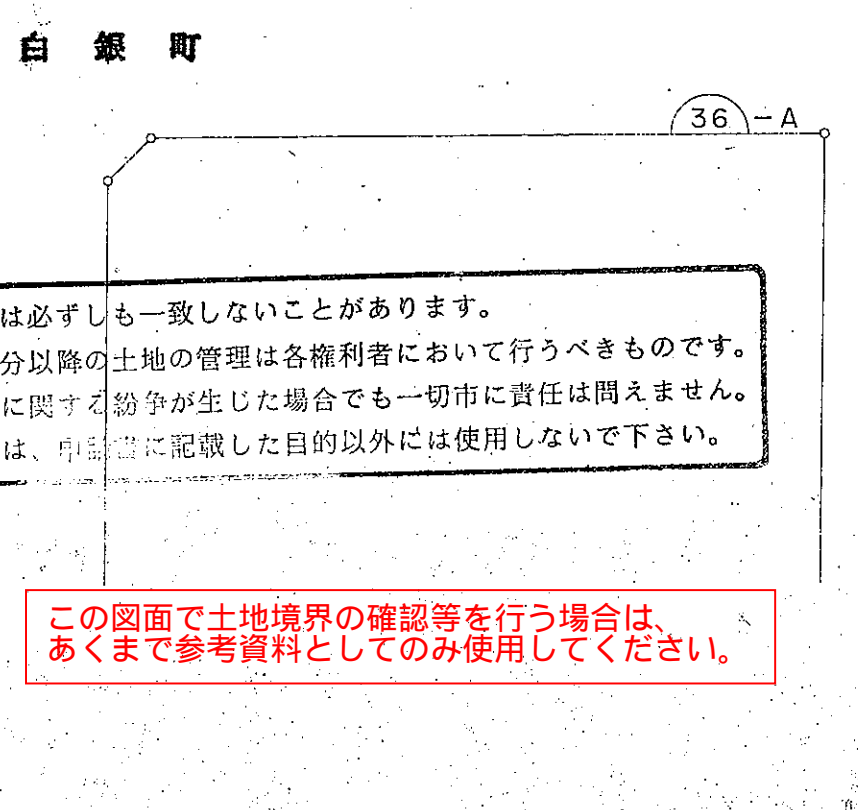


この図面は参考図面です。  
現況とは必ずしも一致しないことがあります。

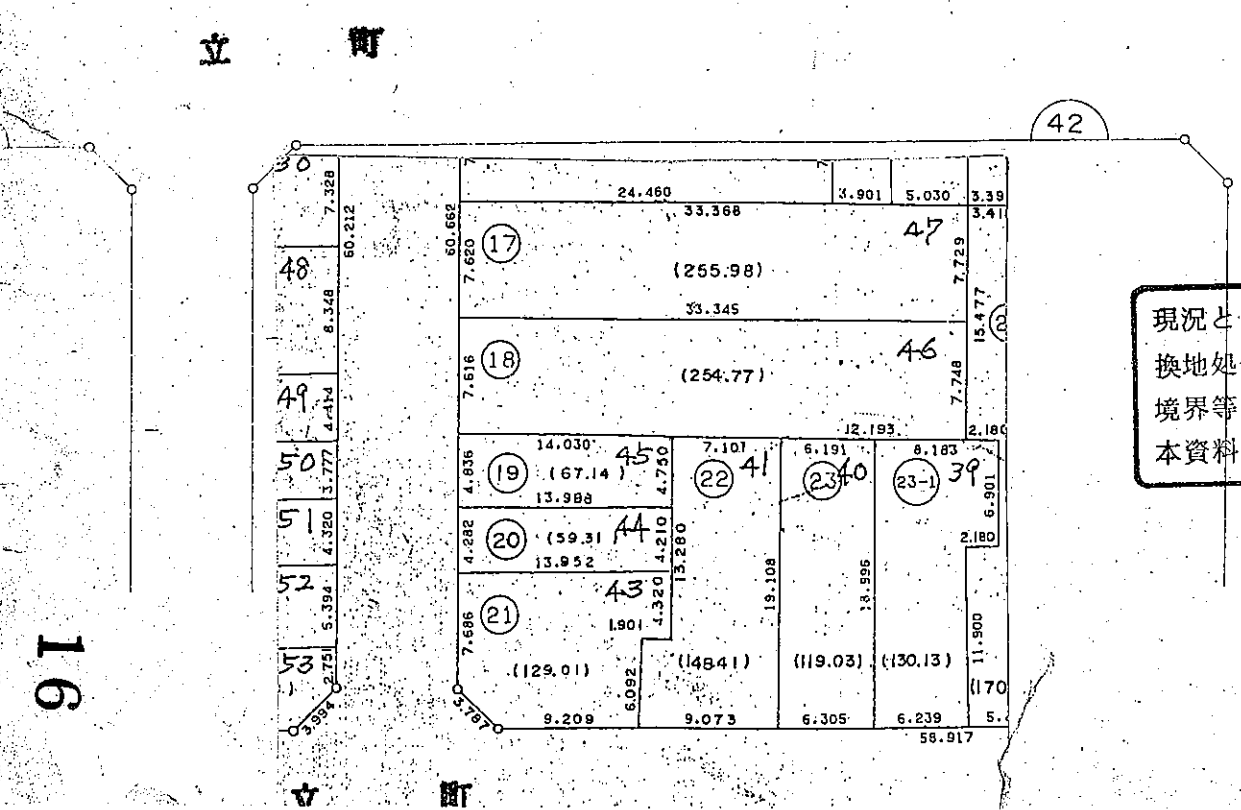


現況とは必ずしも一致しないことがあります。  
換地処分以降の土地の管理は各権利者において行うべきものです。  
境界等に関する紛争が生じた場合でも一切市に責任は問えません。  
本資料は、申請書に記載した目的以外には使用しないで下さい。

この図面で土地境界の確認等を行う場合は、  
あくまで参考資料としてのみ使用してください。


17

現況とは必ずしも一致しないことがあります。  
換地処分以降の土地の管理は各権利者において行うべきものです。  
境界等に関する紛争が生じた場合でも一切市に責任は問えません。  
本資料は、記載した目的以外には使用しないで下さい。

K94-1

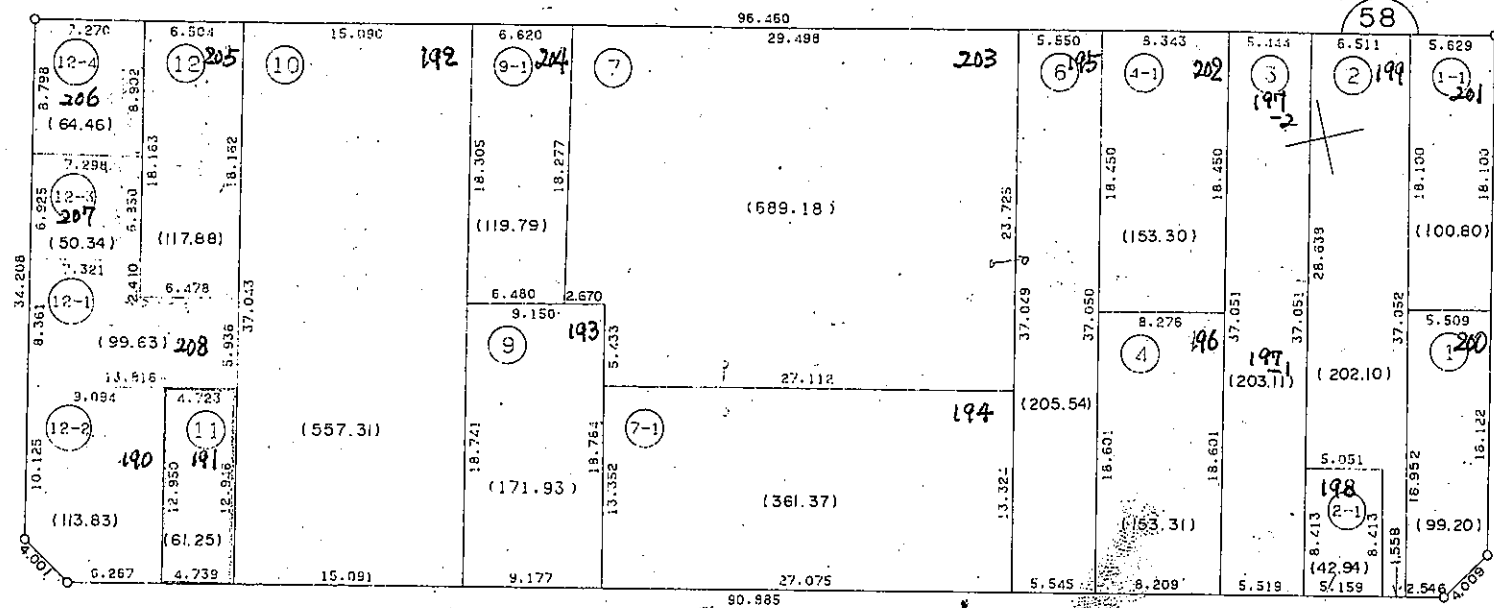

本町

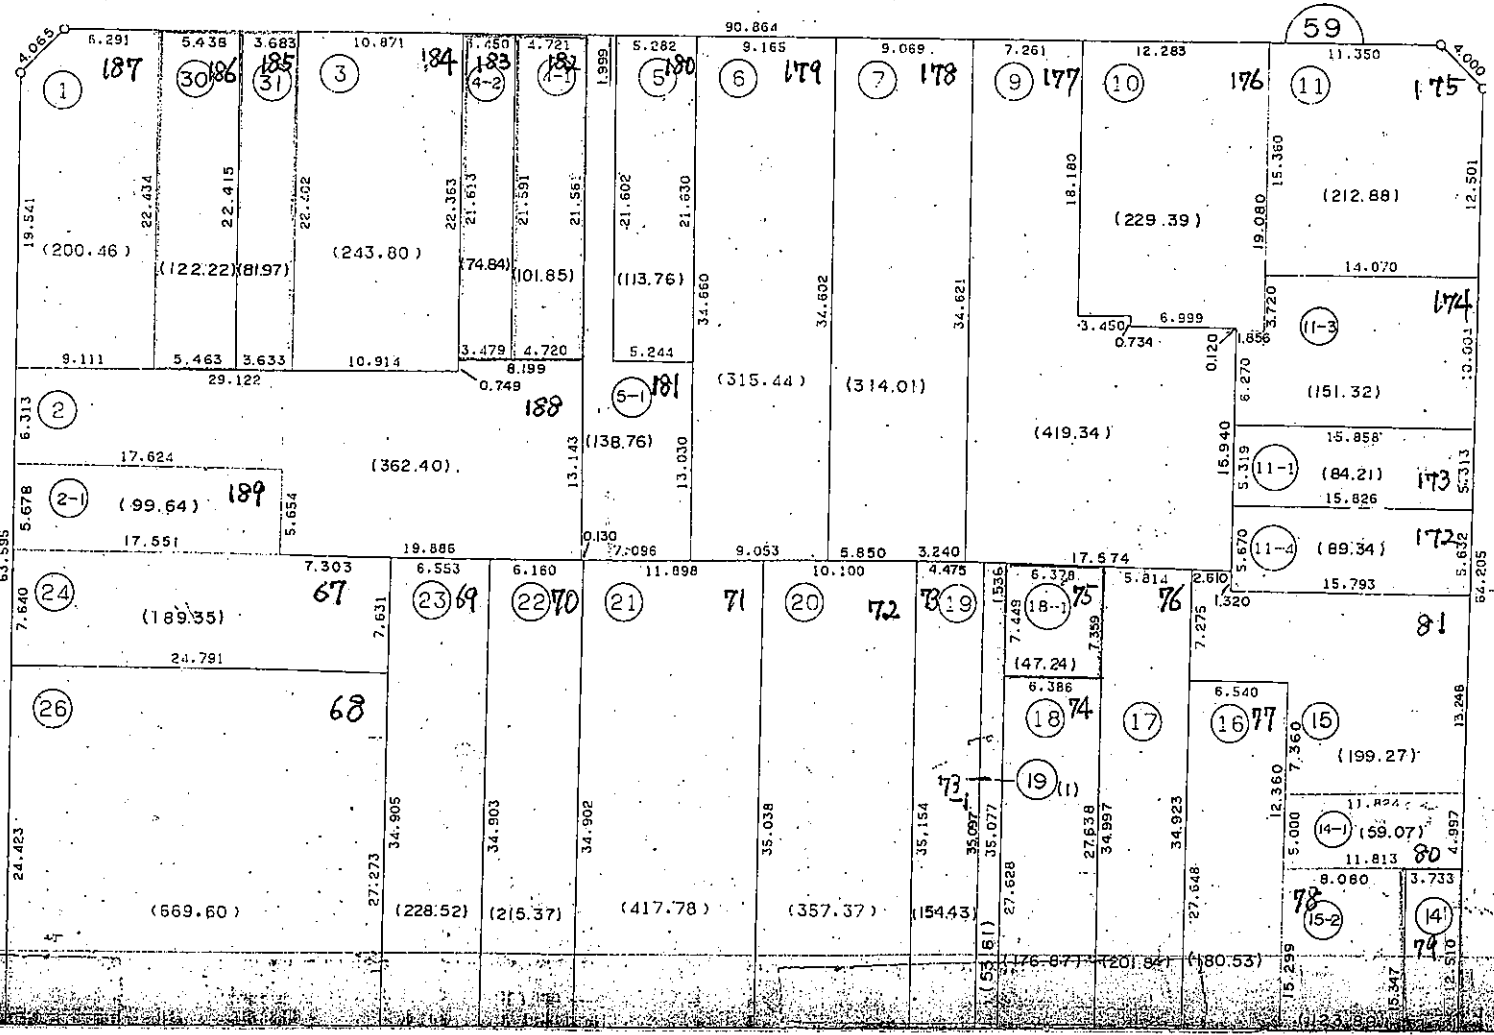


本町


この図面で土地境界の確認等を行う場合は、  
あくまで参考資料としてのみ使用してください。

この図面は参考図面です。  
現況とは必ずしも一致しないことがあります。

103-33-52 315.710

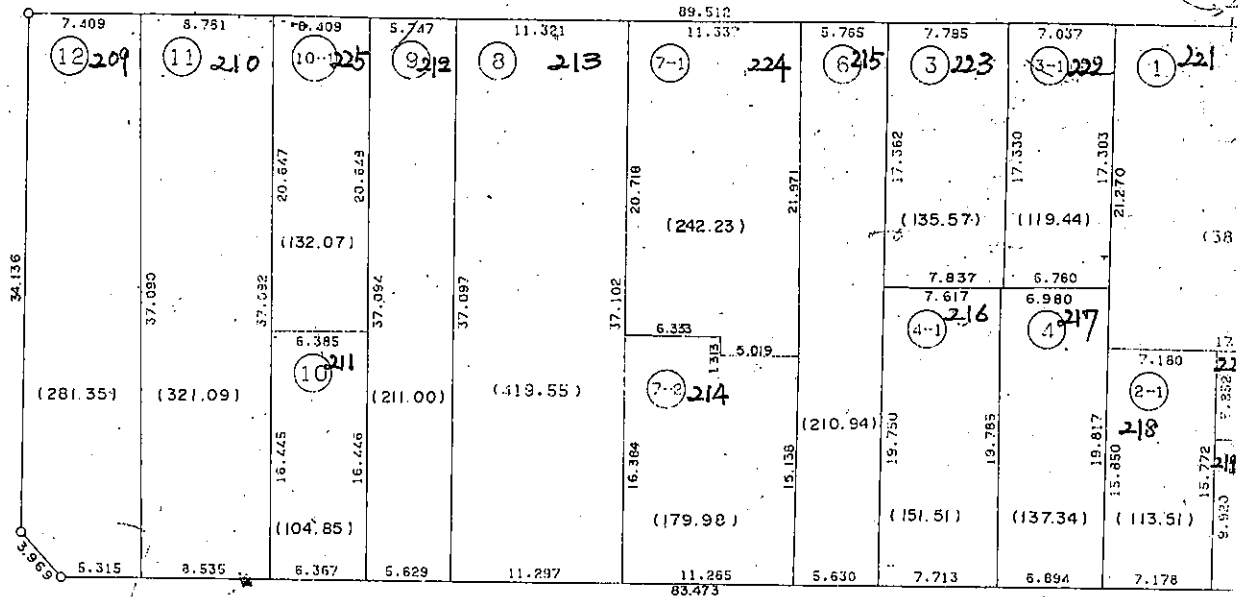

本町

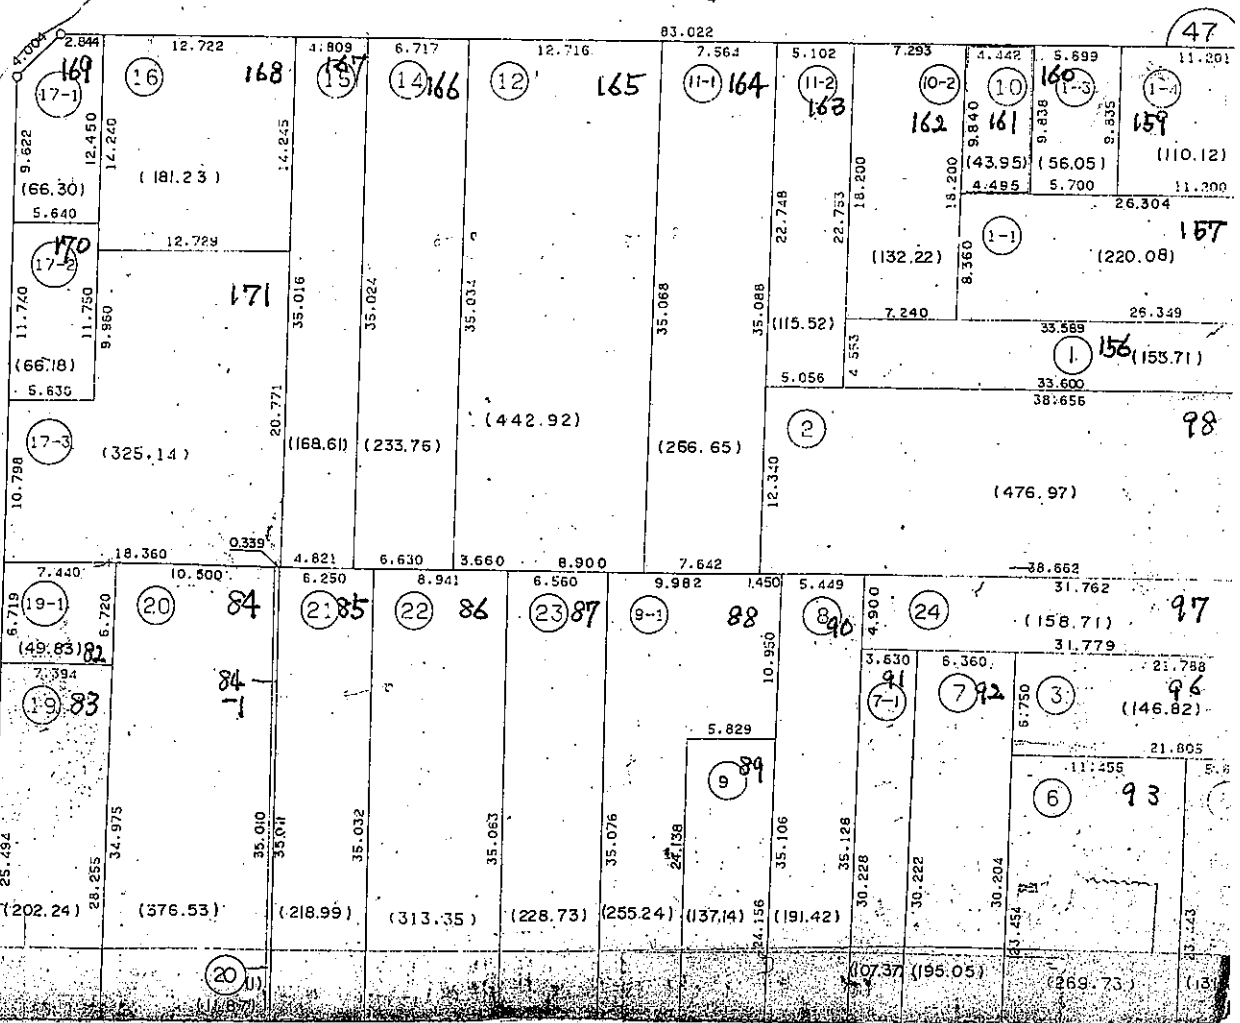

本町







現況とは必ずしも一致しないことがあります。

換地処分以降の土地の管理は各権利者において行うべきものです。  
境界等に関する紛争が生じた場合でも一切市に責任は問えません。  
本資料は、申請書に記載した目的以外には使用しないで下さい。

## 立町

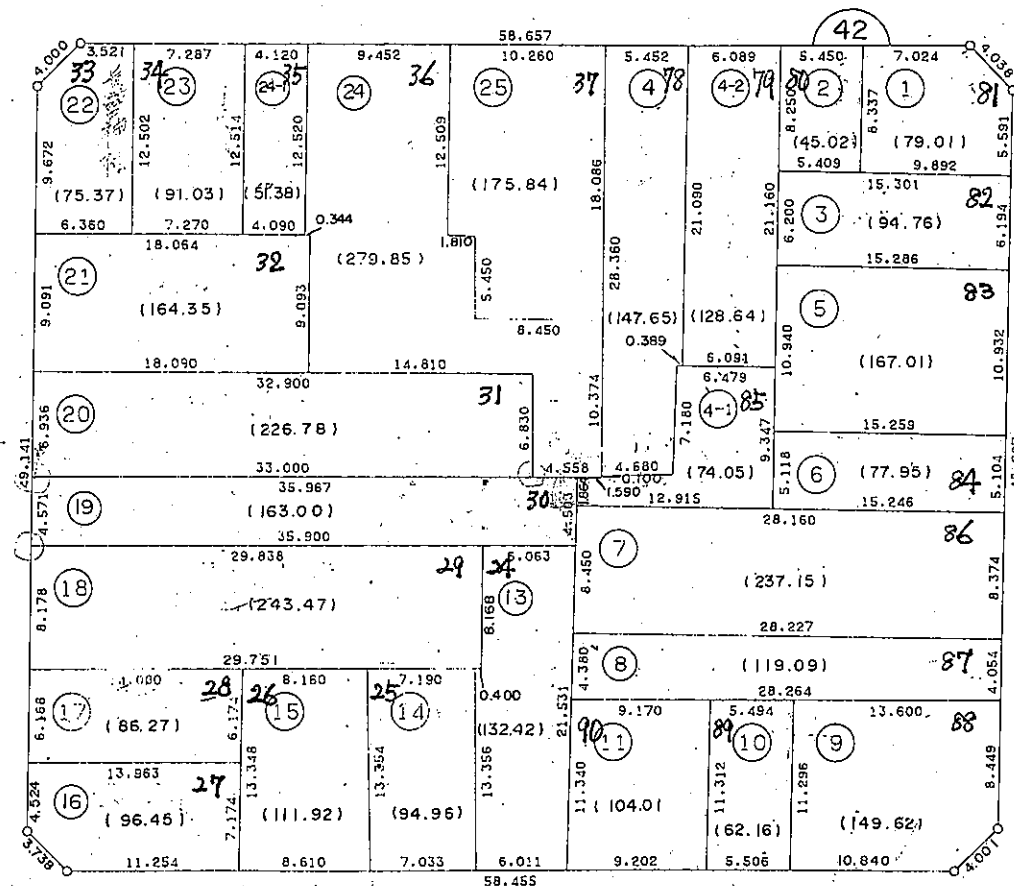


## 白銀町

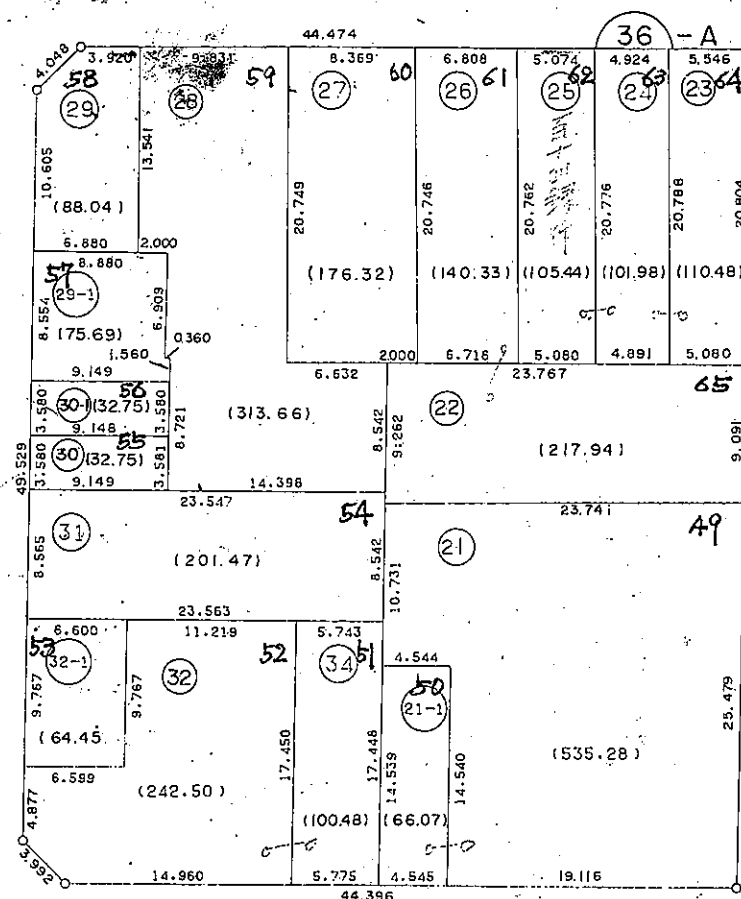


この図面で土地境界の確認等を行う場合は、  
あくまで参考資料としてのみ使用してください。

この図面は参考図面です。  
現況とは必ずしも一致しないことがあります。




## 立町

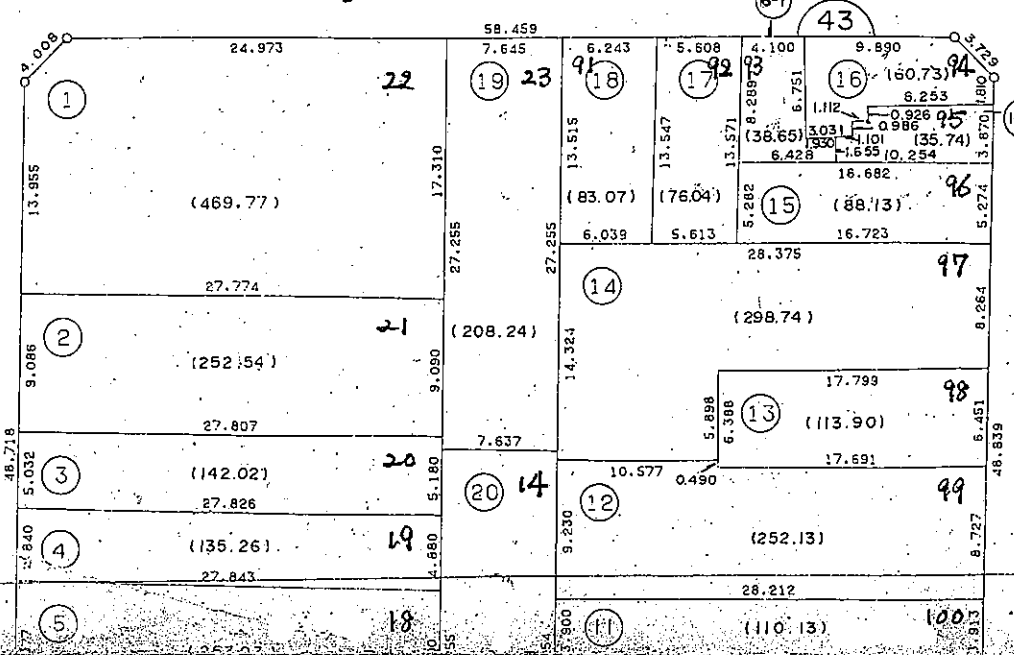



## 白銀町

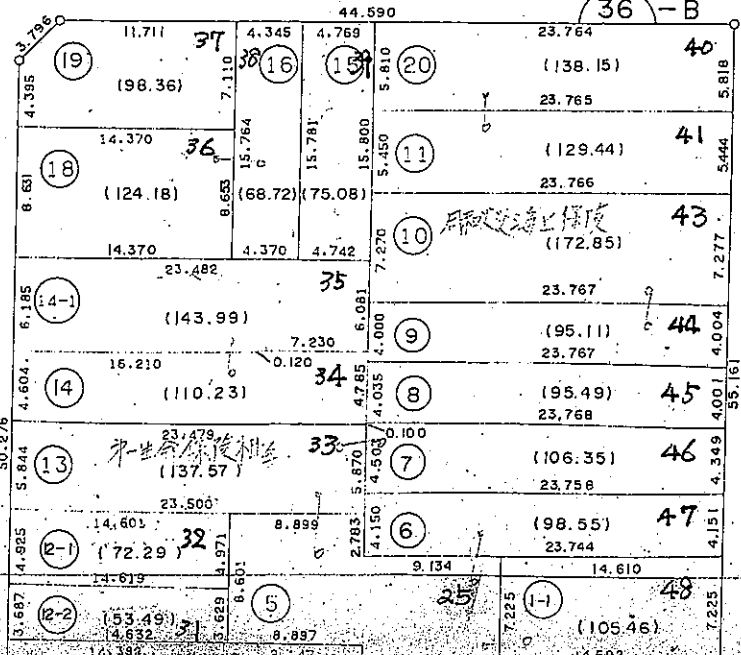

## 白銀町

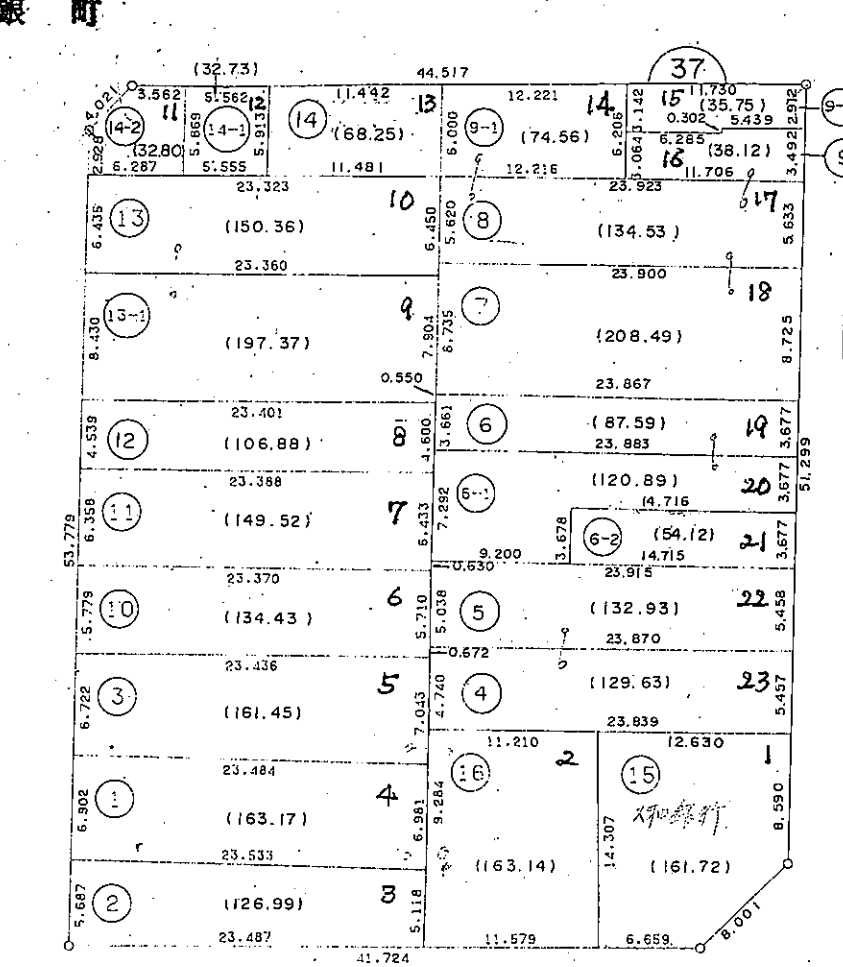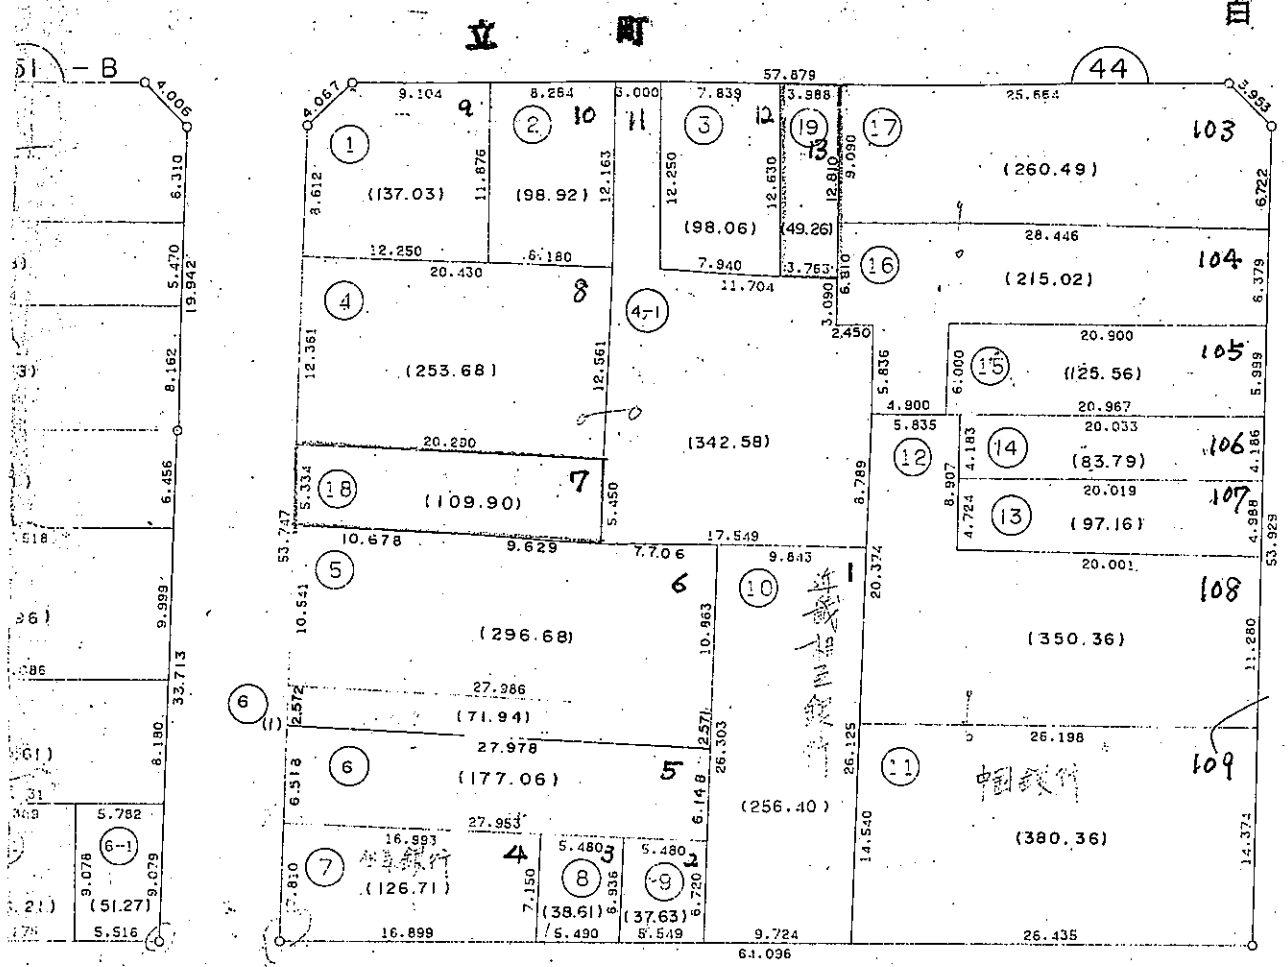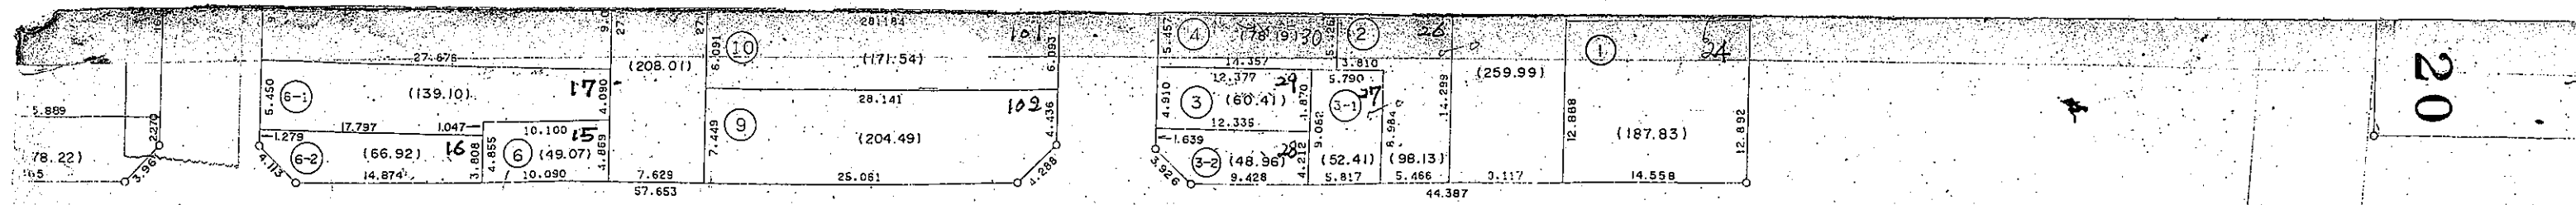

この図面は参考図面です。  
現況とは必ずしも一致しないことがあります。

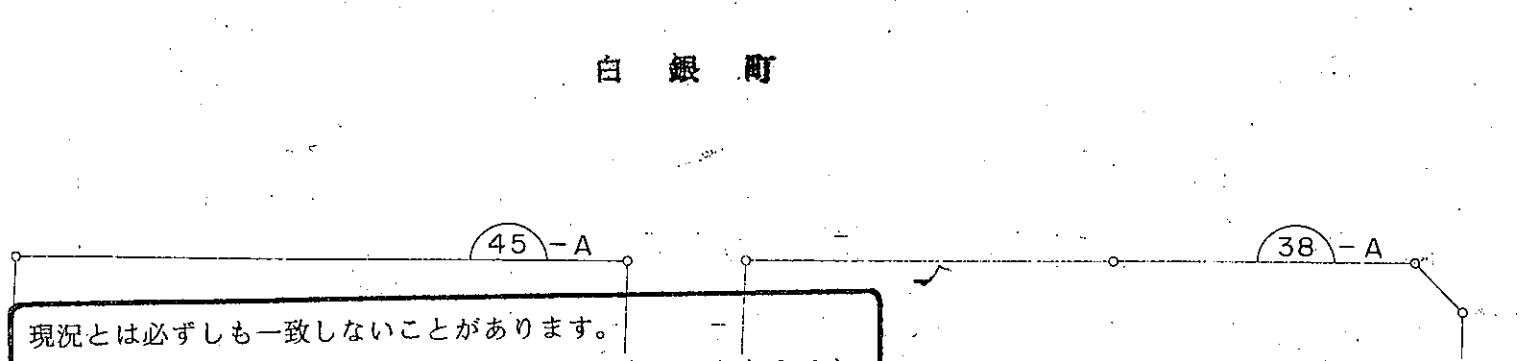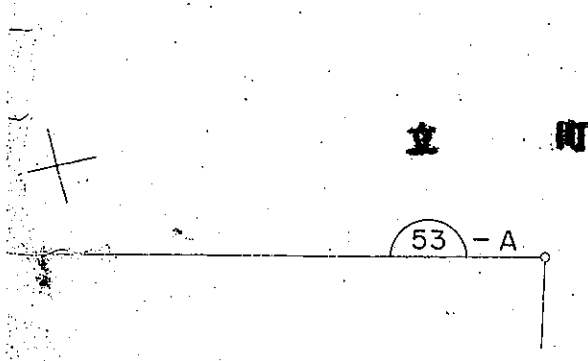

現況とは必ずしも一致しないことがあります。  
換地処分以降の土地の管理は各権利者において行うべきものです。  
境界等に関する紛争が生じた場合でも一切市に責任は問えません。  
本資料は、申請書に記載した目的以外には使用しないで下さい。

この図面で土地境界の確認等を行う場合は、  
あくまで参考資料としてのみ使用してください。