


この図面は平成19年2月23日  
換地処分時点のものです。

現況とは必ずしも一致しないことがあります。  
換地処分以降の土地の管理は各権利者において行うべきものです。  
境界等に関する紛争が生じた場合でも一切市に責任は問えません。  
本資料は、申請書に記載した目的以外には使用しないで下さい。

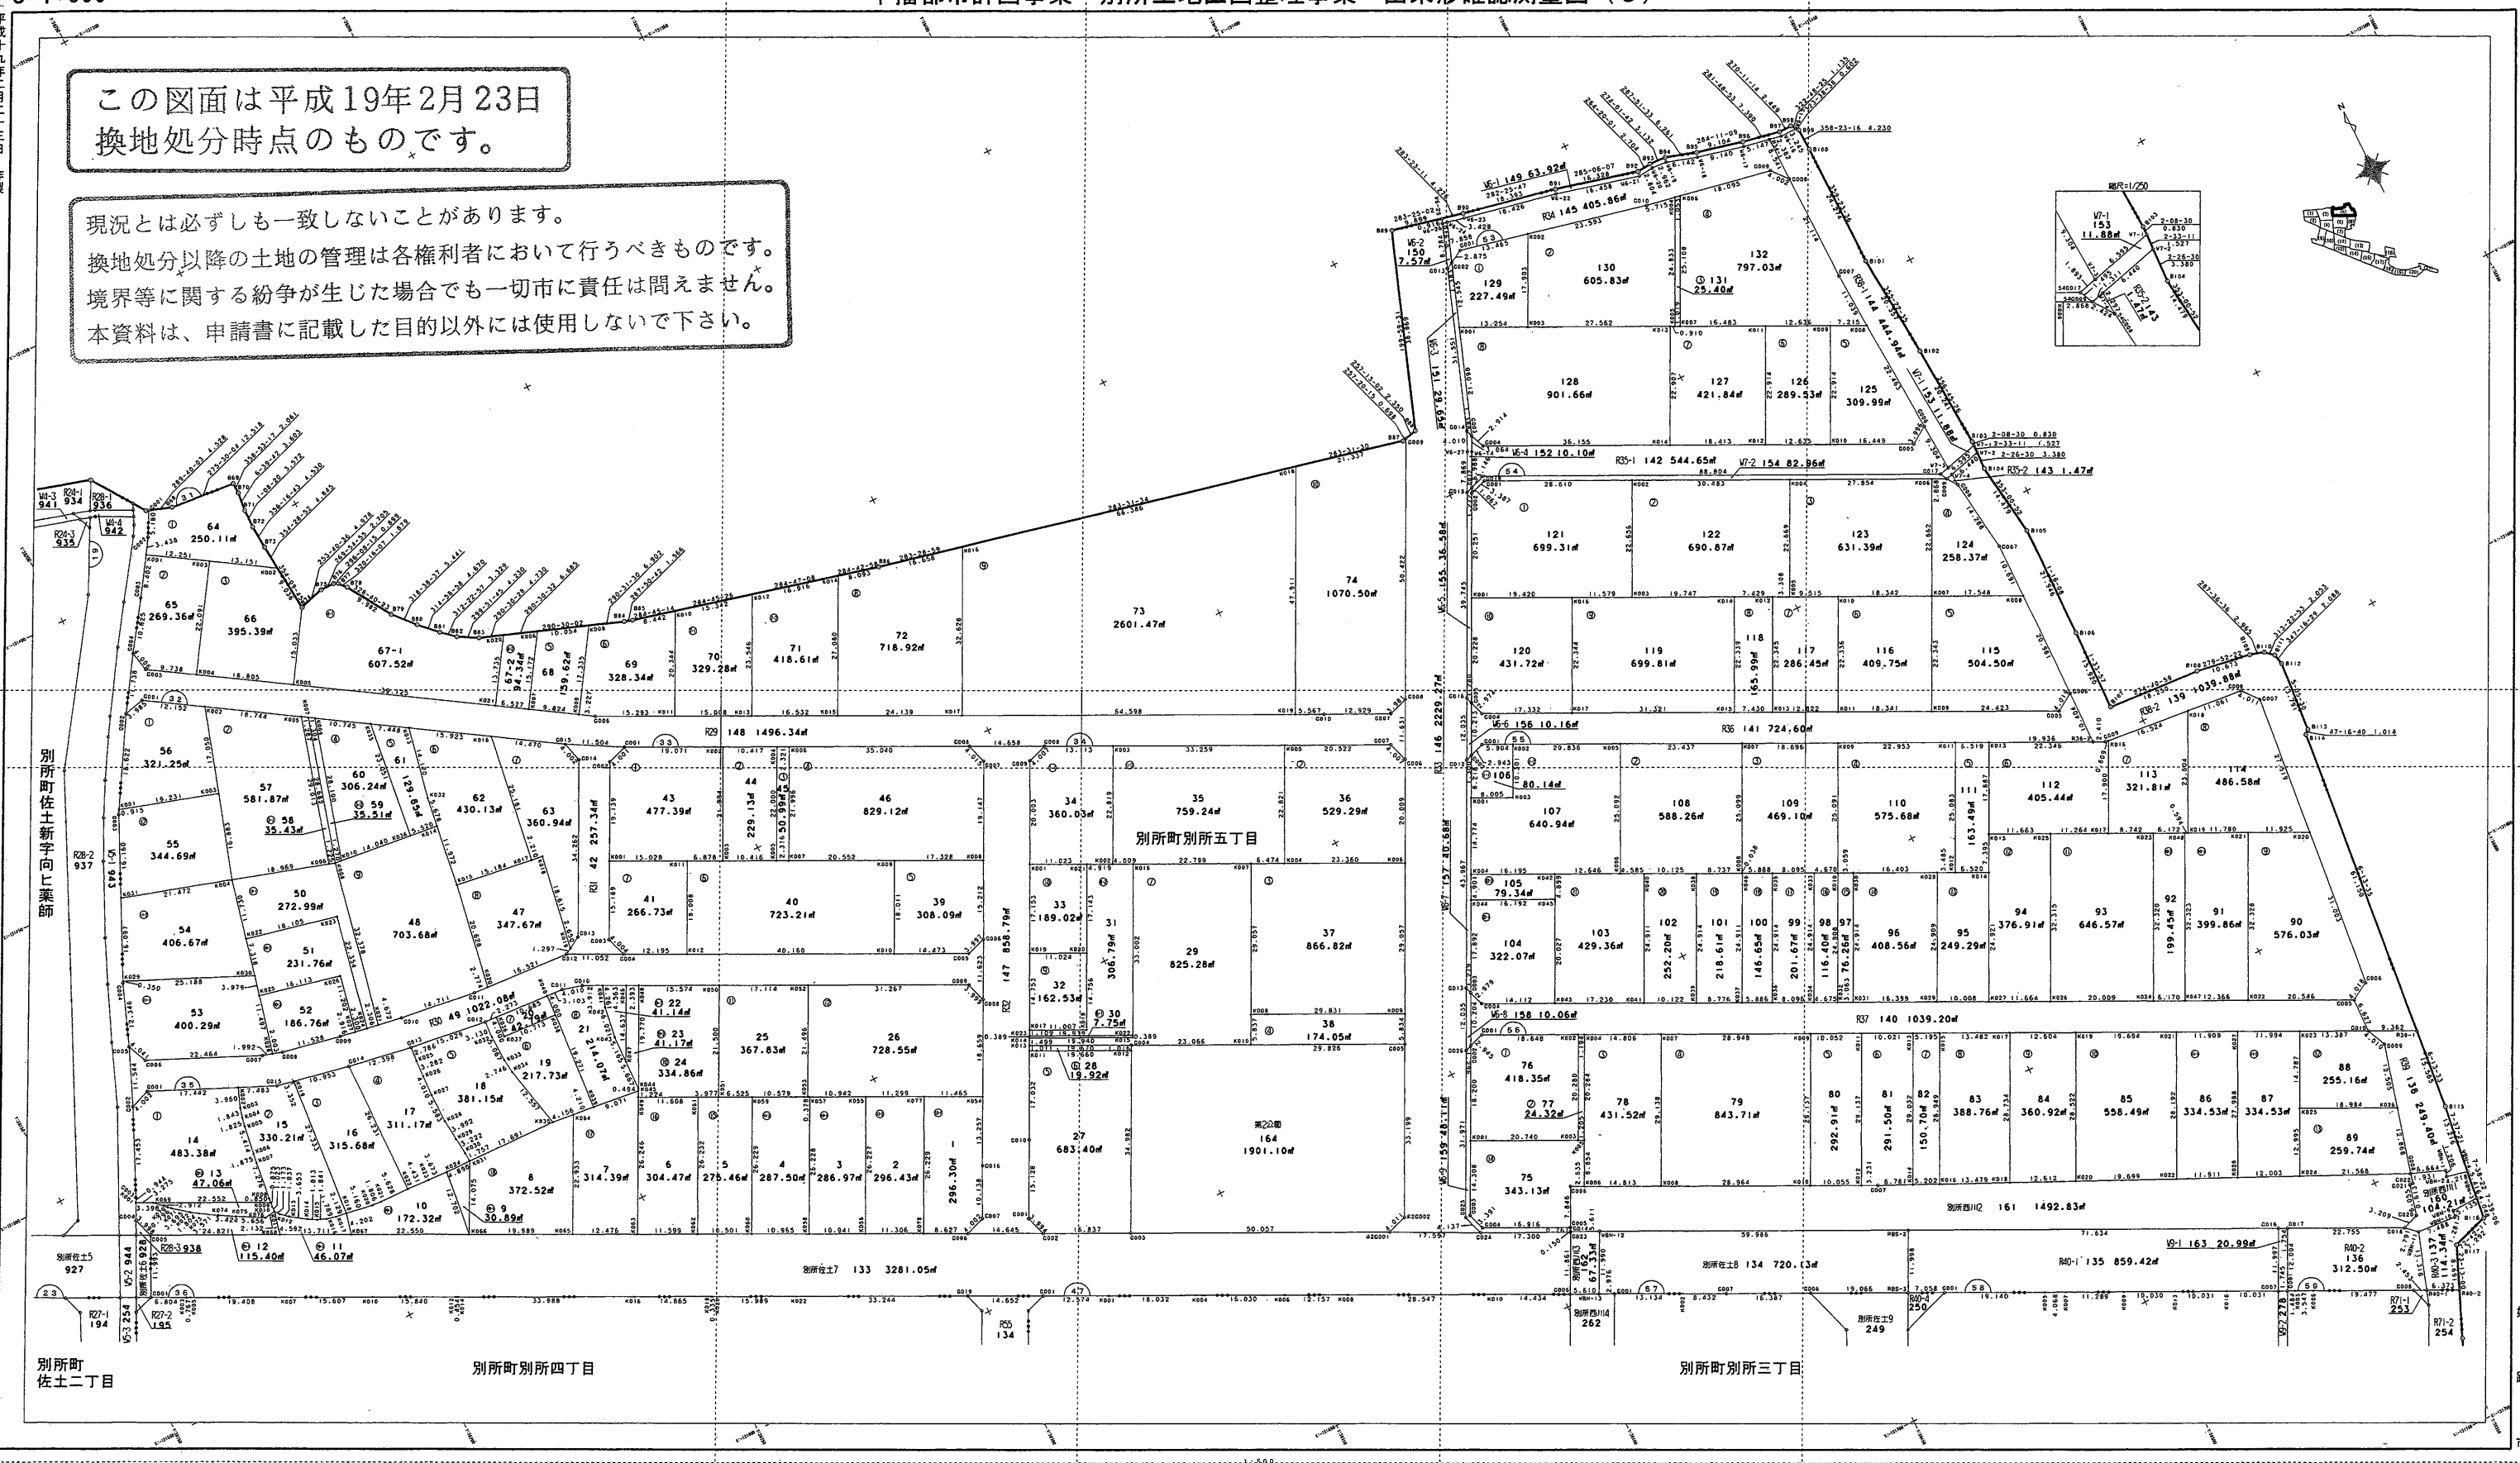

別所町佐土新字向七業師

別所町佐土二丁目

別所町別所四丁目

別所町別所五丁目

別所町別所三丁目

別所町別所二丁目