


S=1:500

中播都市計画事業 別所土地区画整理事業 出来形確認測量図 (1.3)

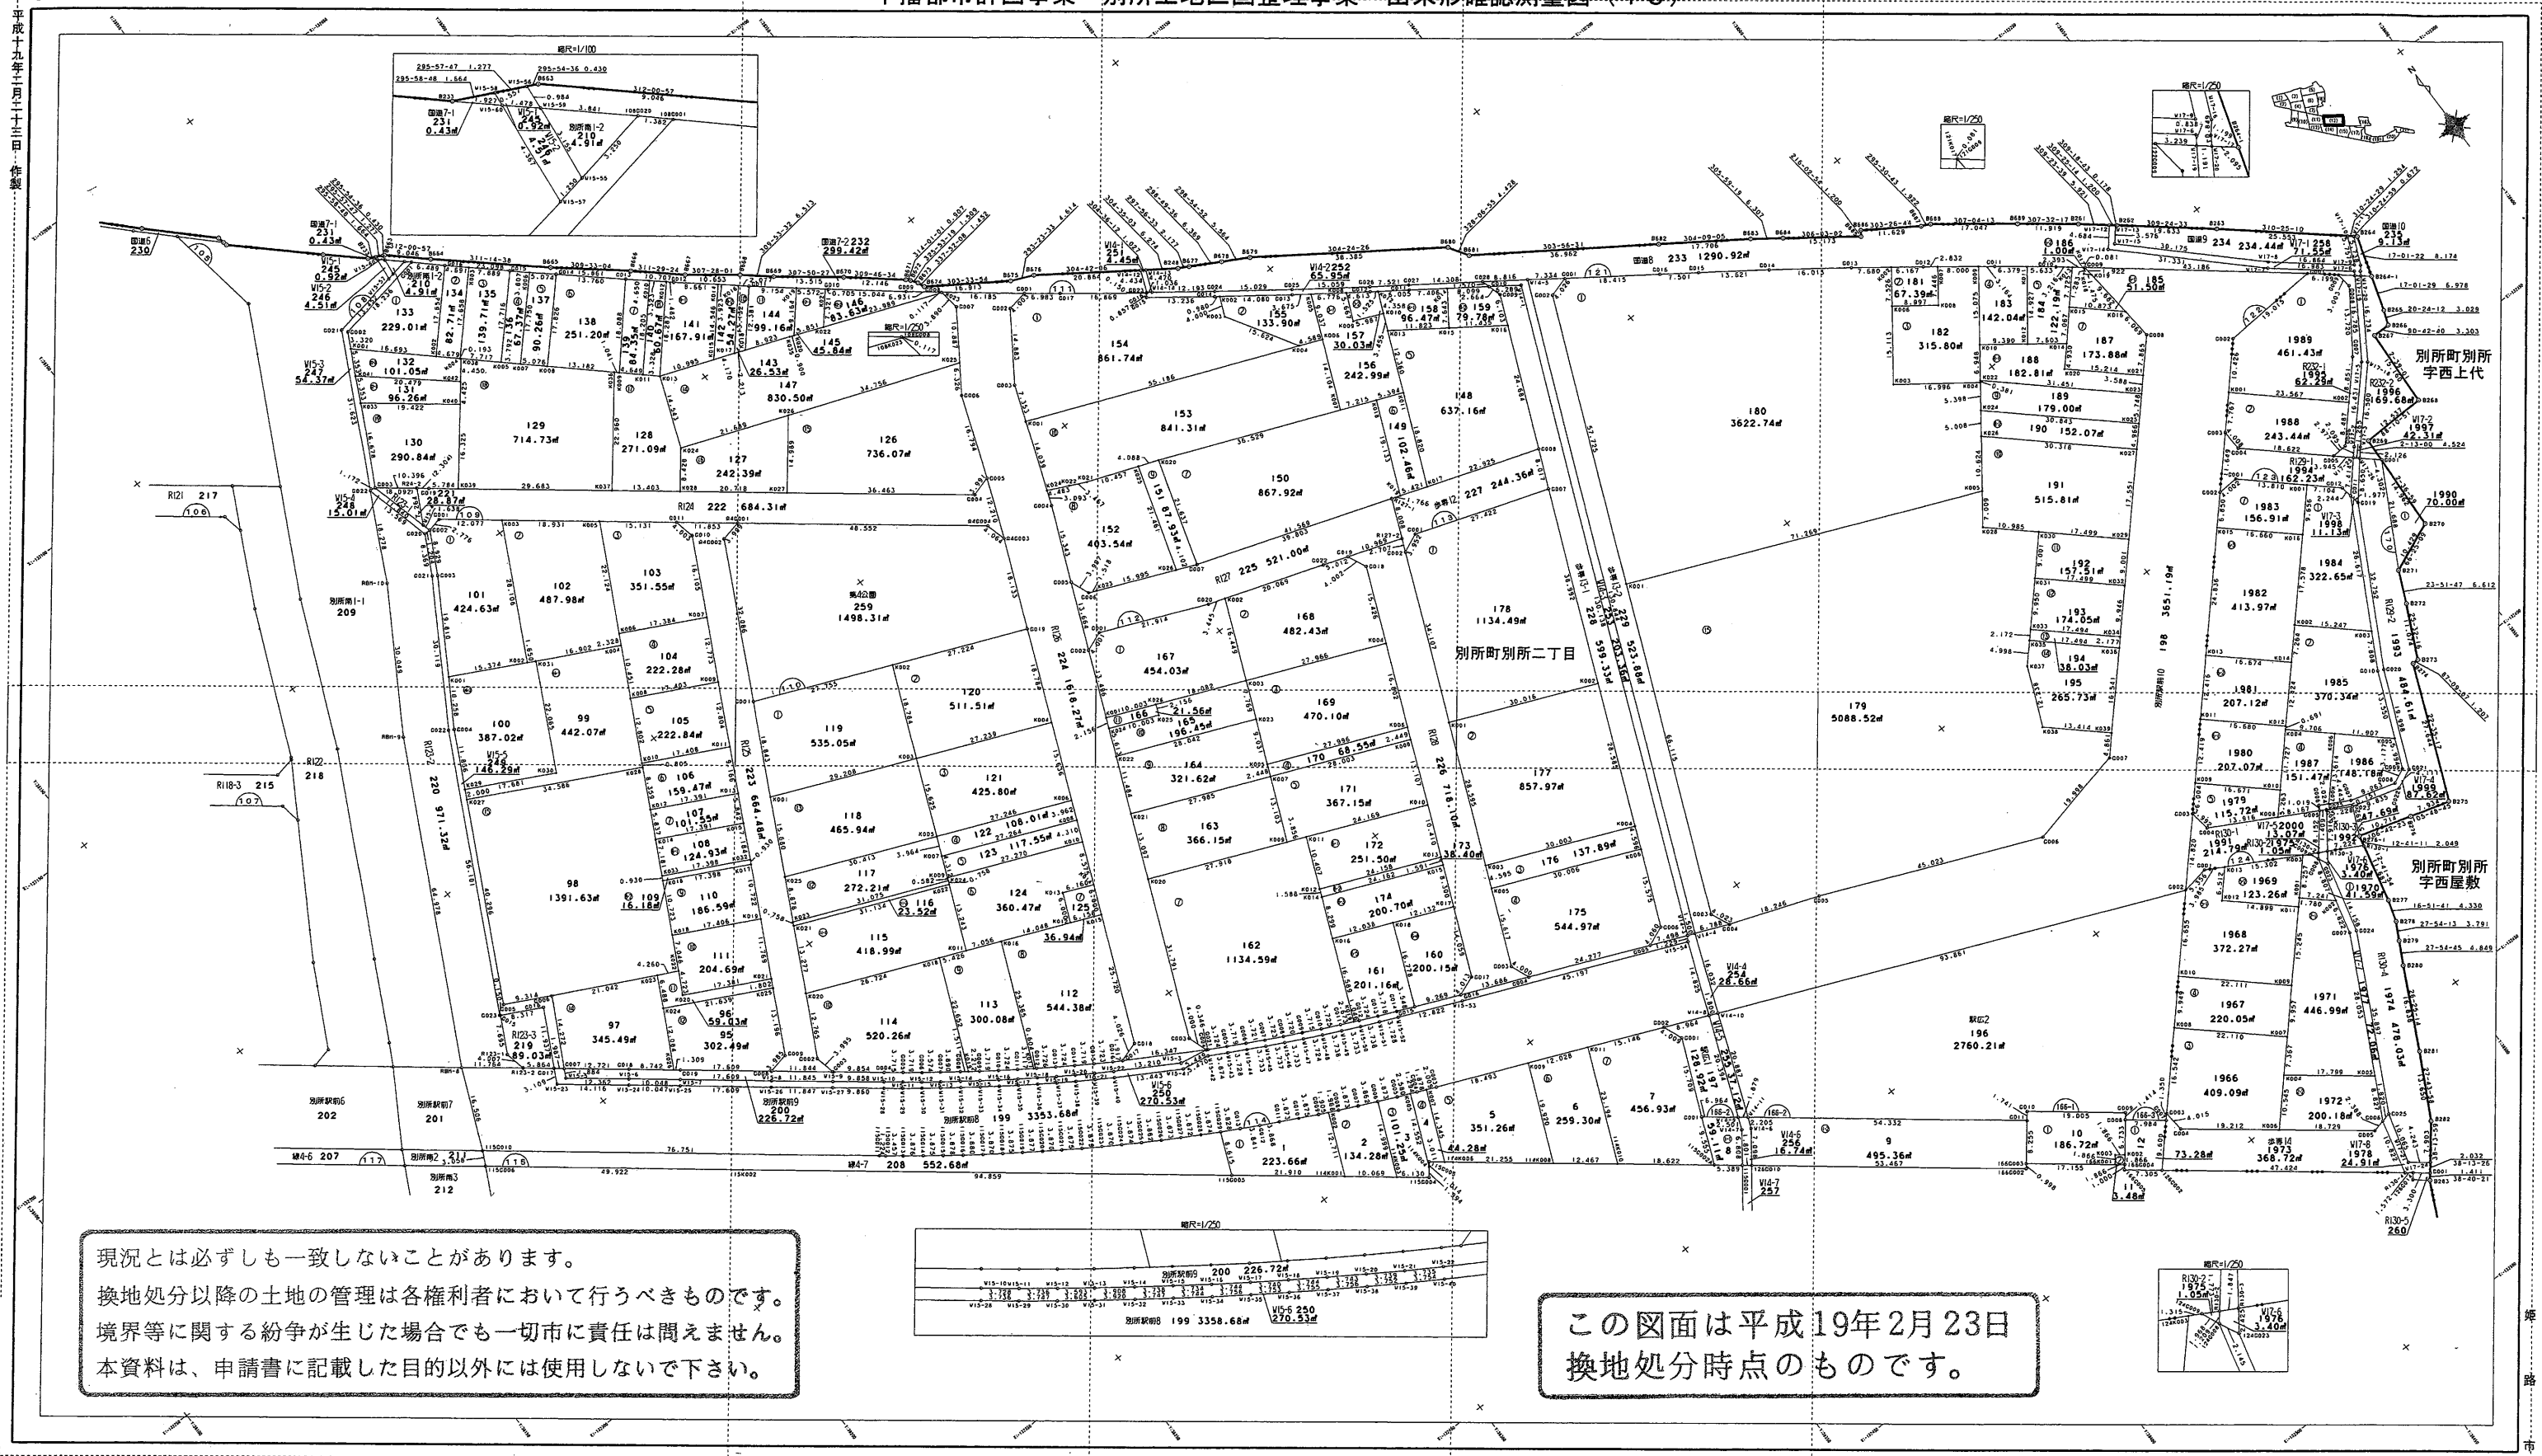


現況とは必ずしも一致しないことがあります。  
 換地処分以降の土地の管理は各権利者において行うべきものです。  
 境界等に関する紛争が生じた場合でも一切市に責任は問えません。  
 本資料は、申請書に記載した目的以外には使用しないで下さい。

別所町 200	226.72m <sup>2</sup>
別所町 199	3358.68m <sup>2</sup>
別所町 201	345.49m <sup>2</sup>
別所町 202	49.92m <sup>2</sup>

この図面は平成19年2月23日  
換地処分時点のものです。

中播都市計画事業

別所町

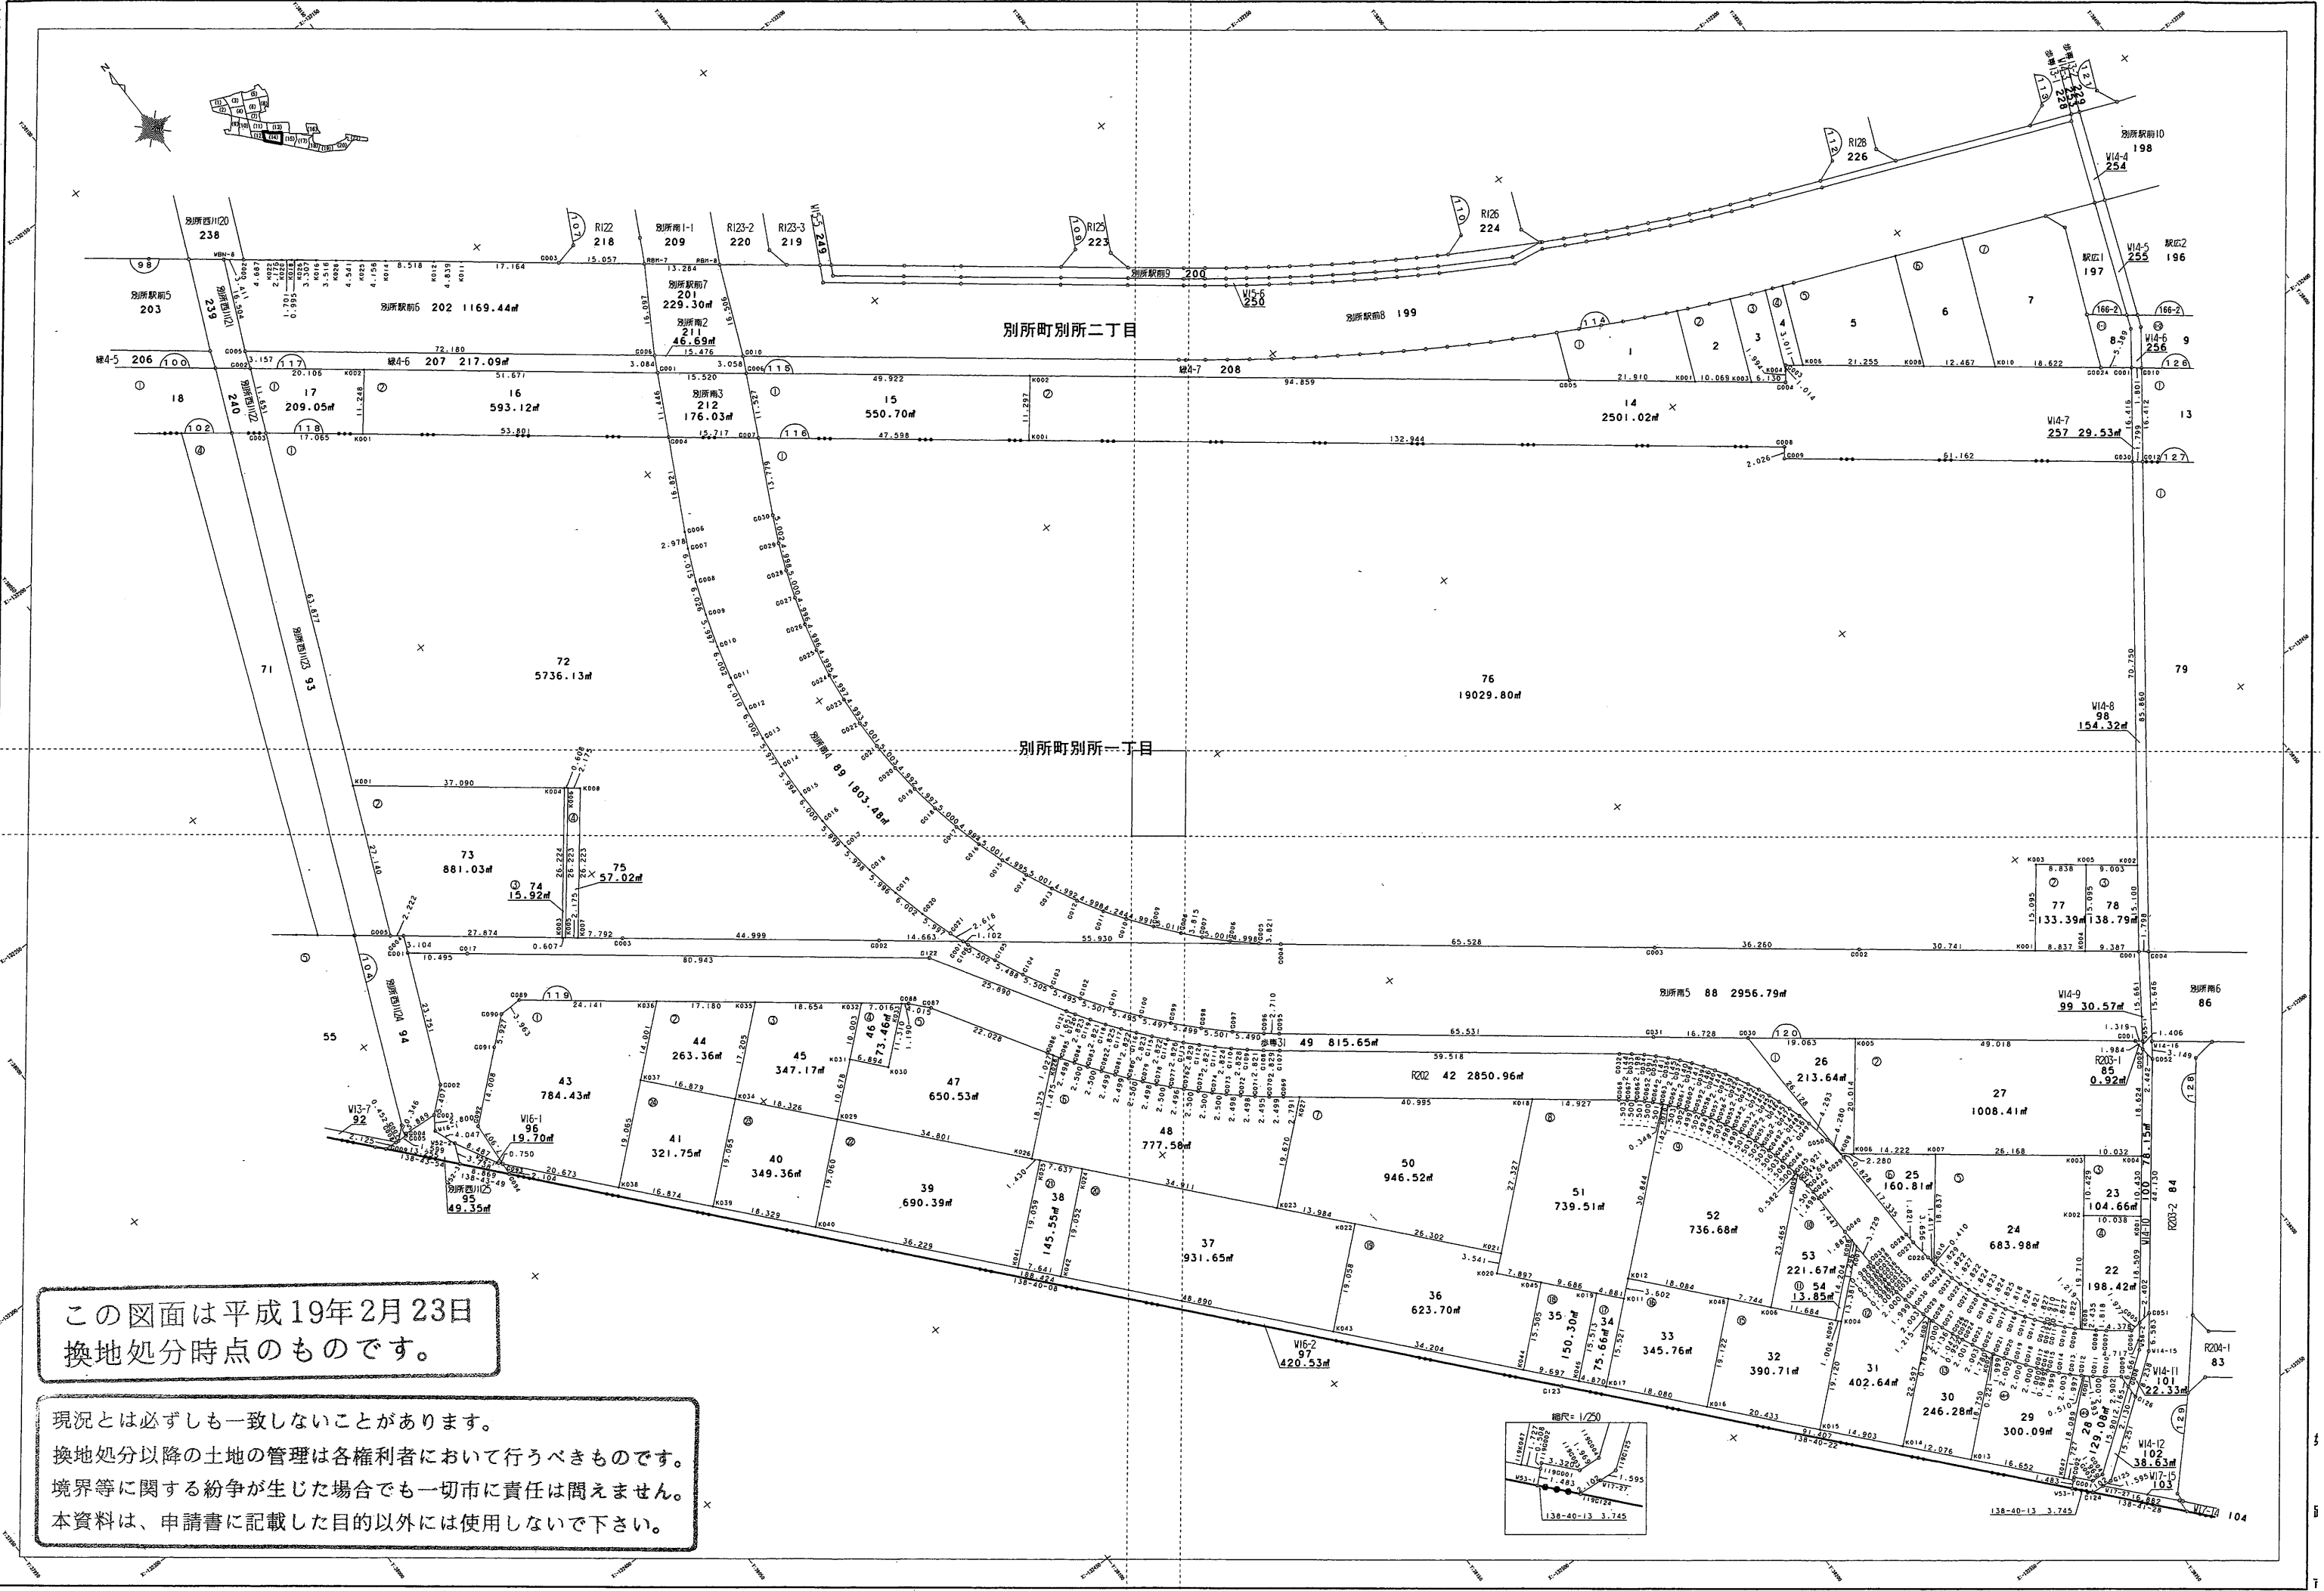

この図面は平成19年2月23日  
換地処分時点のものです。

現況とは必ずしも一致しないことがあります。  
換地処分以降の土地の管理は各権利者において行うべきものです。  
境界等に関する紛争が生じた場合でも一切市に責任は問えません。  
本資料は、申請書に記載した目的以外には使用しないで下さい。

