


基本レイアウト(地表部)

基本コンセプト：
城を望み、時を感じ人が交流するおもてなし広場

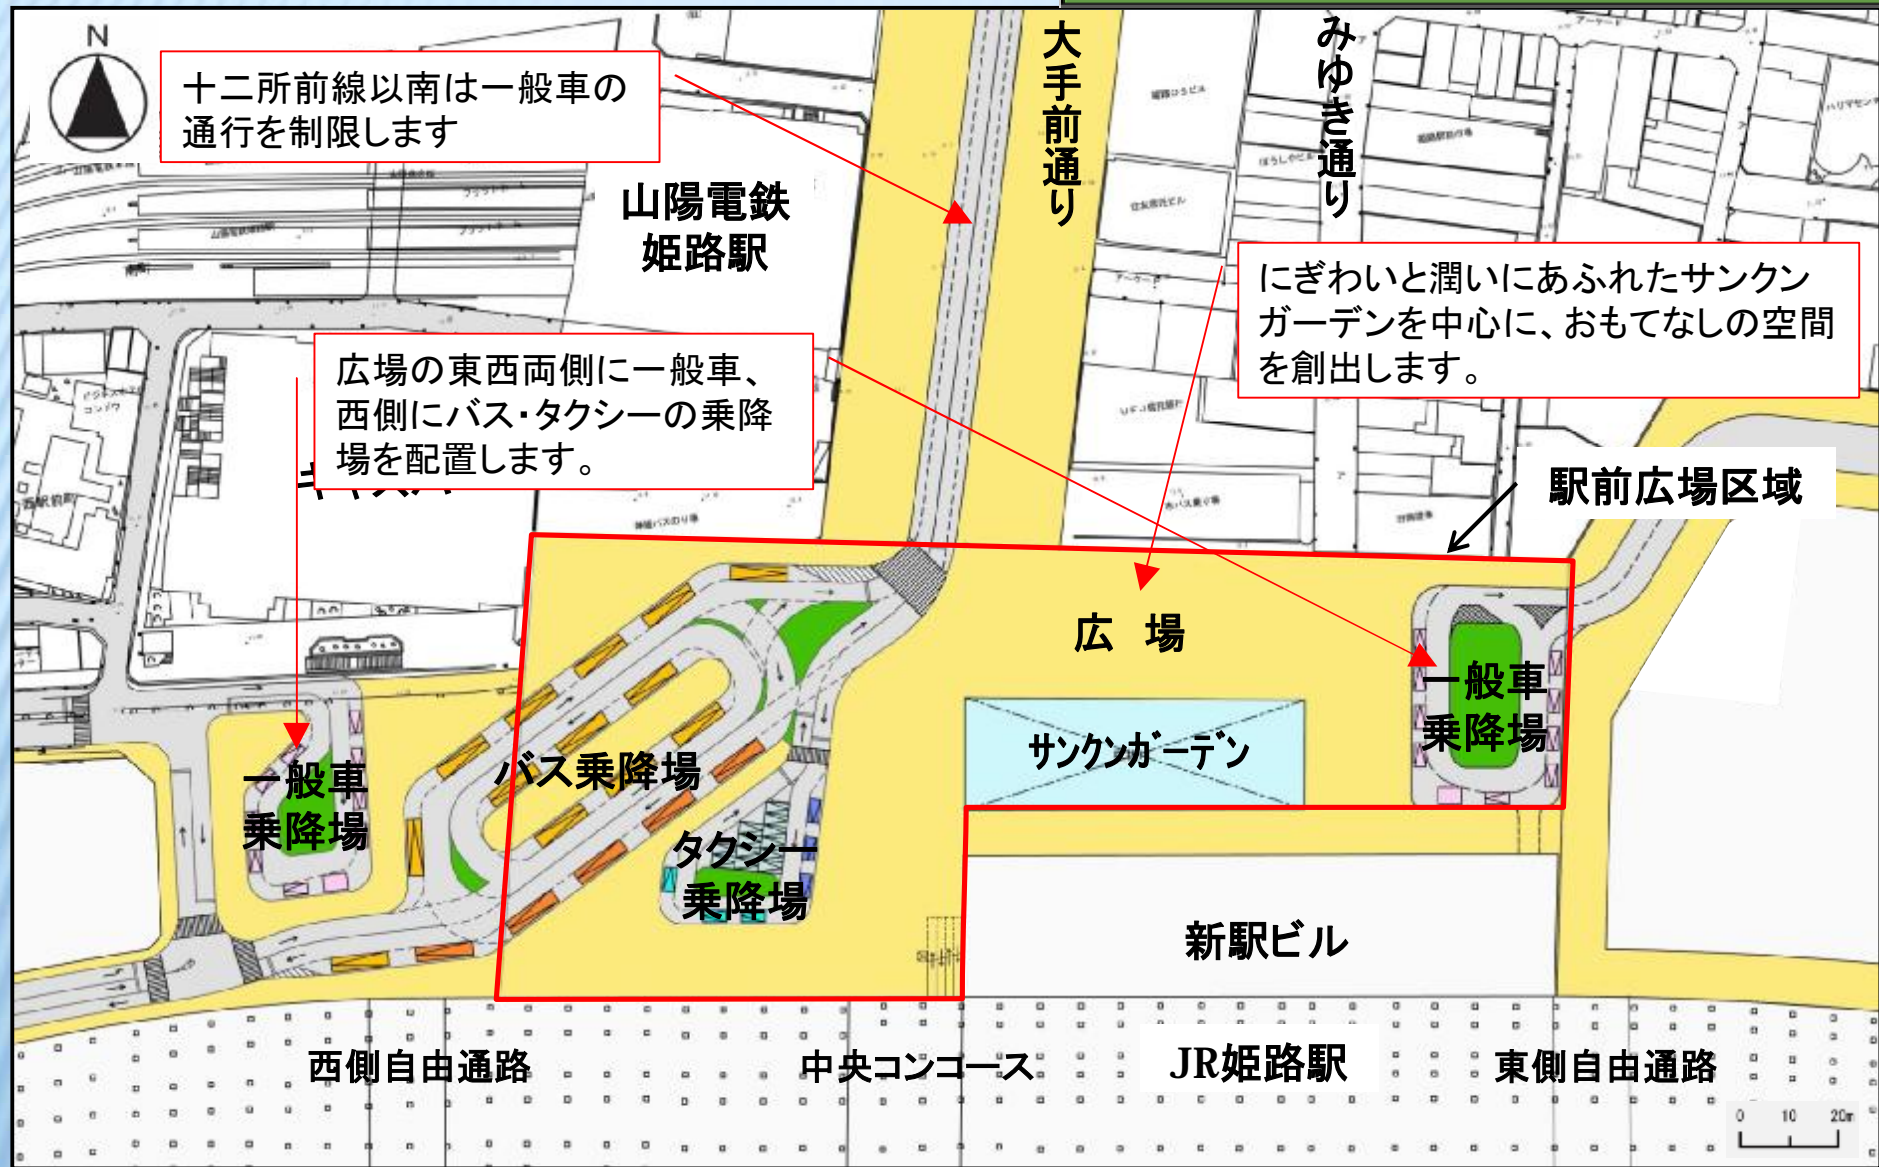

十二所前線以南は一般車の通行を制限します

山陽電鉄 姫路駅

広場の東西両側に一般車、西側にバス・タクシーの乗降場を配置します。

にぎわいと潤いにあふれたサンクンガーデンを中心に、おもてなしの空間を創出します。

駅前広場区域

一般車乗降場

バス乗降場

タクシー乗降場

広場

サンクンガーデン

一般車乗降場

新駅ビル

西側自由通路

中央コンコース

JR姫路駅

東側自由通路

0 10 20m

この図面は、施設のレイアウトを決めるために、イメージしやすいように作成したものです。今後、交通事業者や公安委員会など関係機関との協議により、変更になる場合があります。