


中播都市計画(姫路市)
 姫路駅北交通広場
 計画決定区域 約0.13ha


中播都市計画交通広場の断面図

姫路駅北交通広場(市決定)

縮尺 1:500

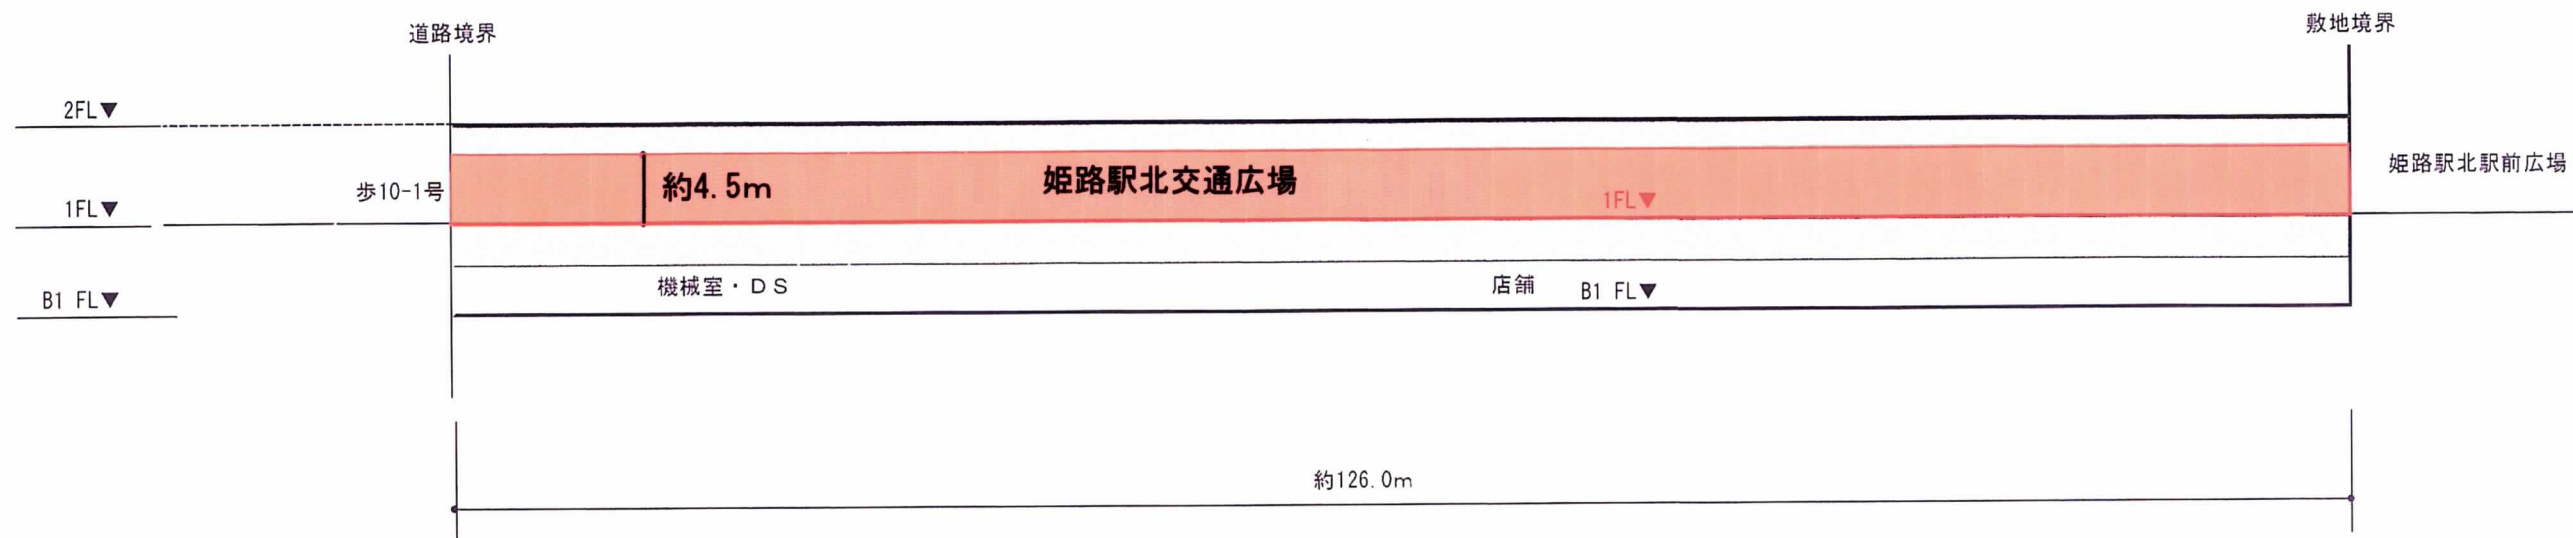

東西方向断面図

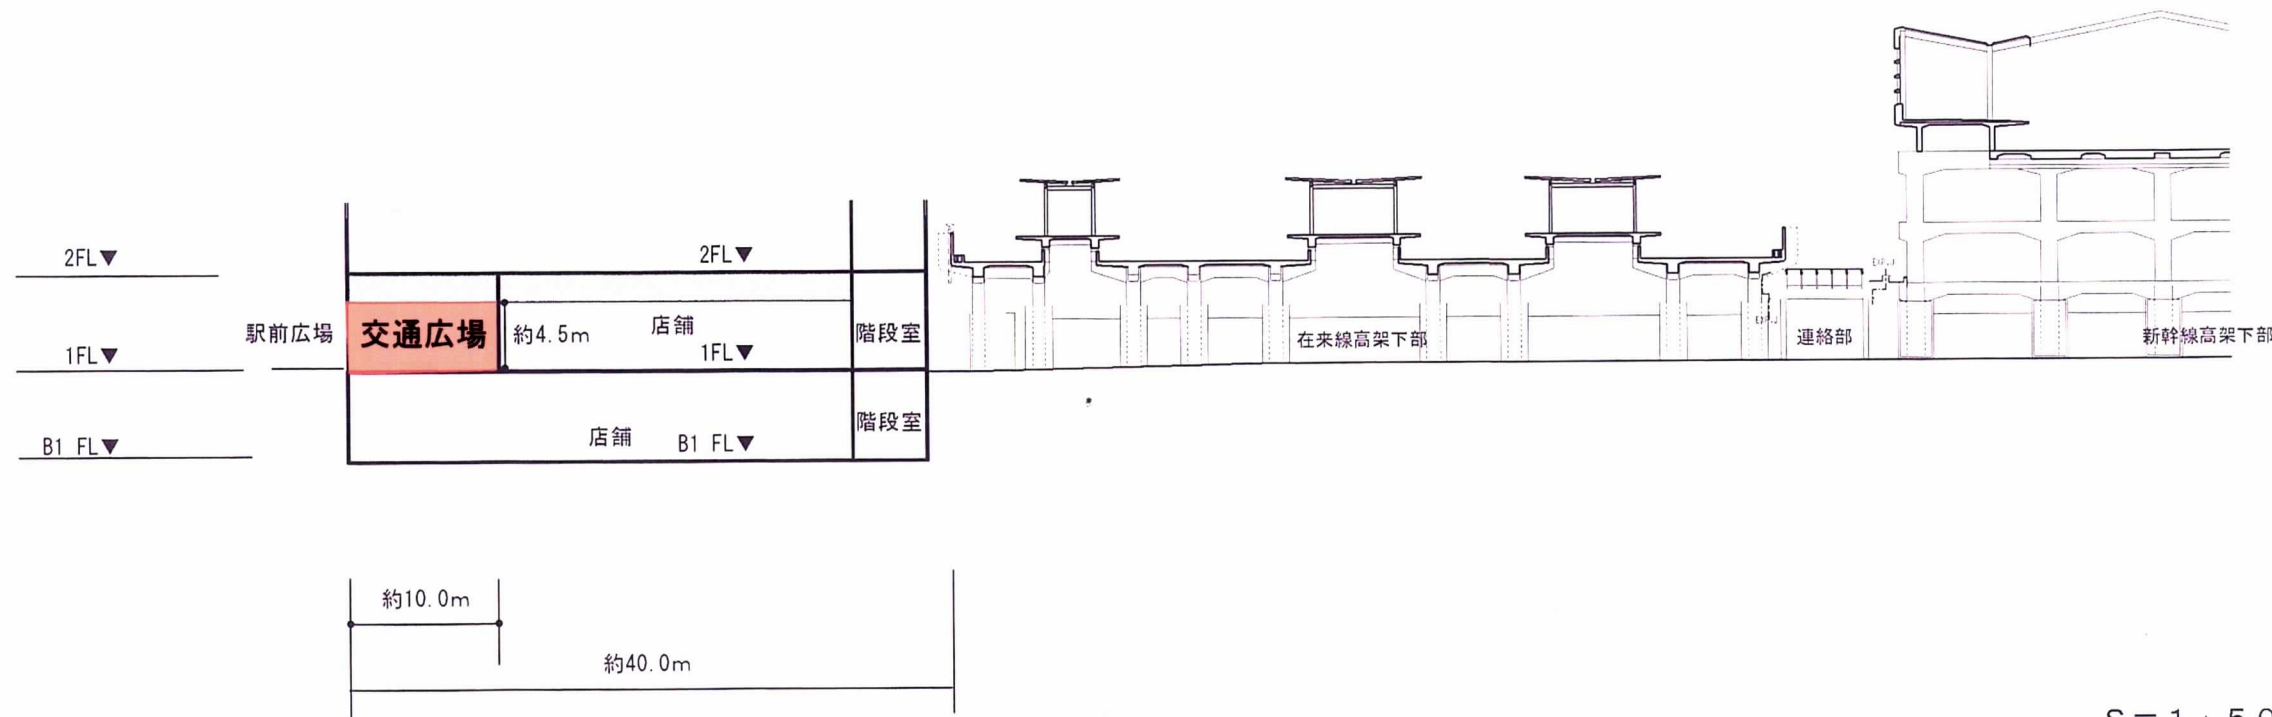

南北方向断面図

凡例

立体的な範囲