



法定
 中播都市計画交通広場 第2号姫路駅北西交通広場
 交通広場平面図・断面図
 S=1:500

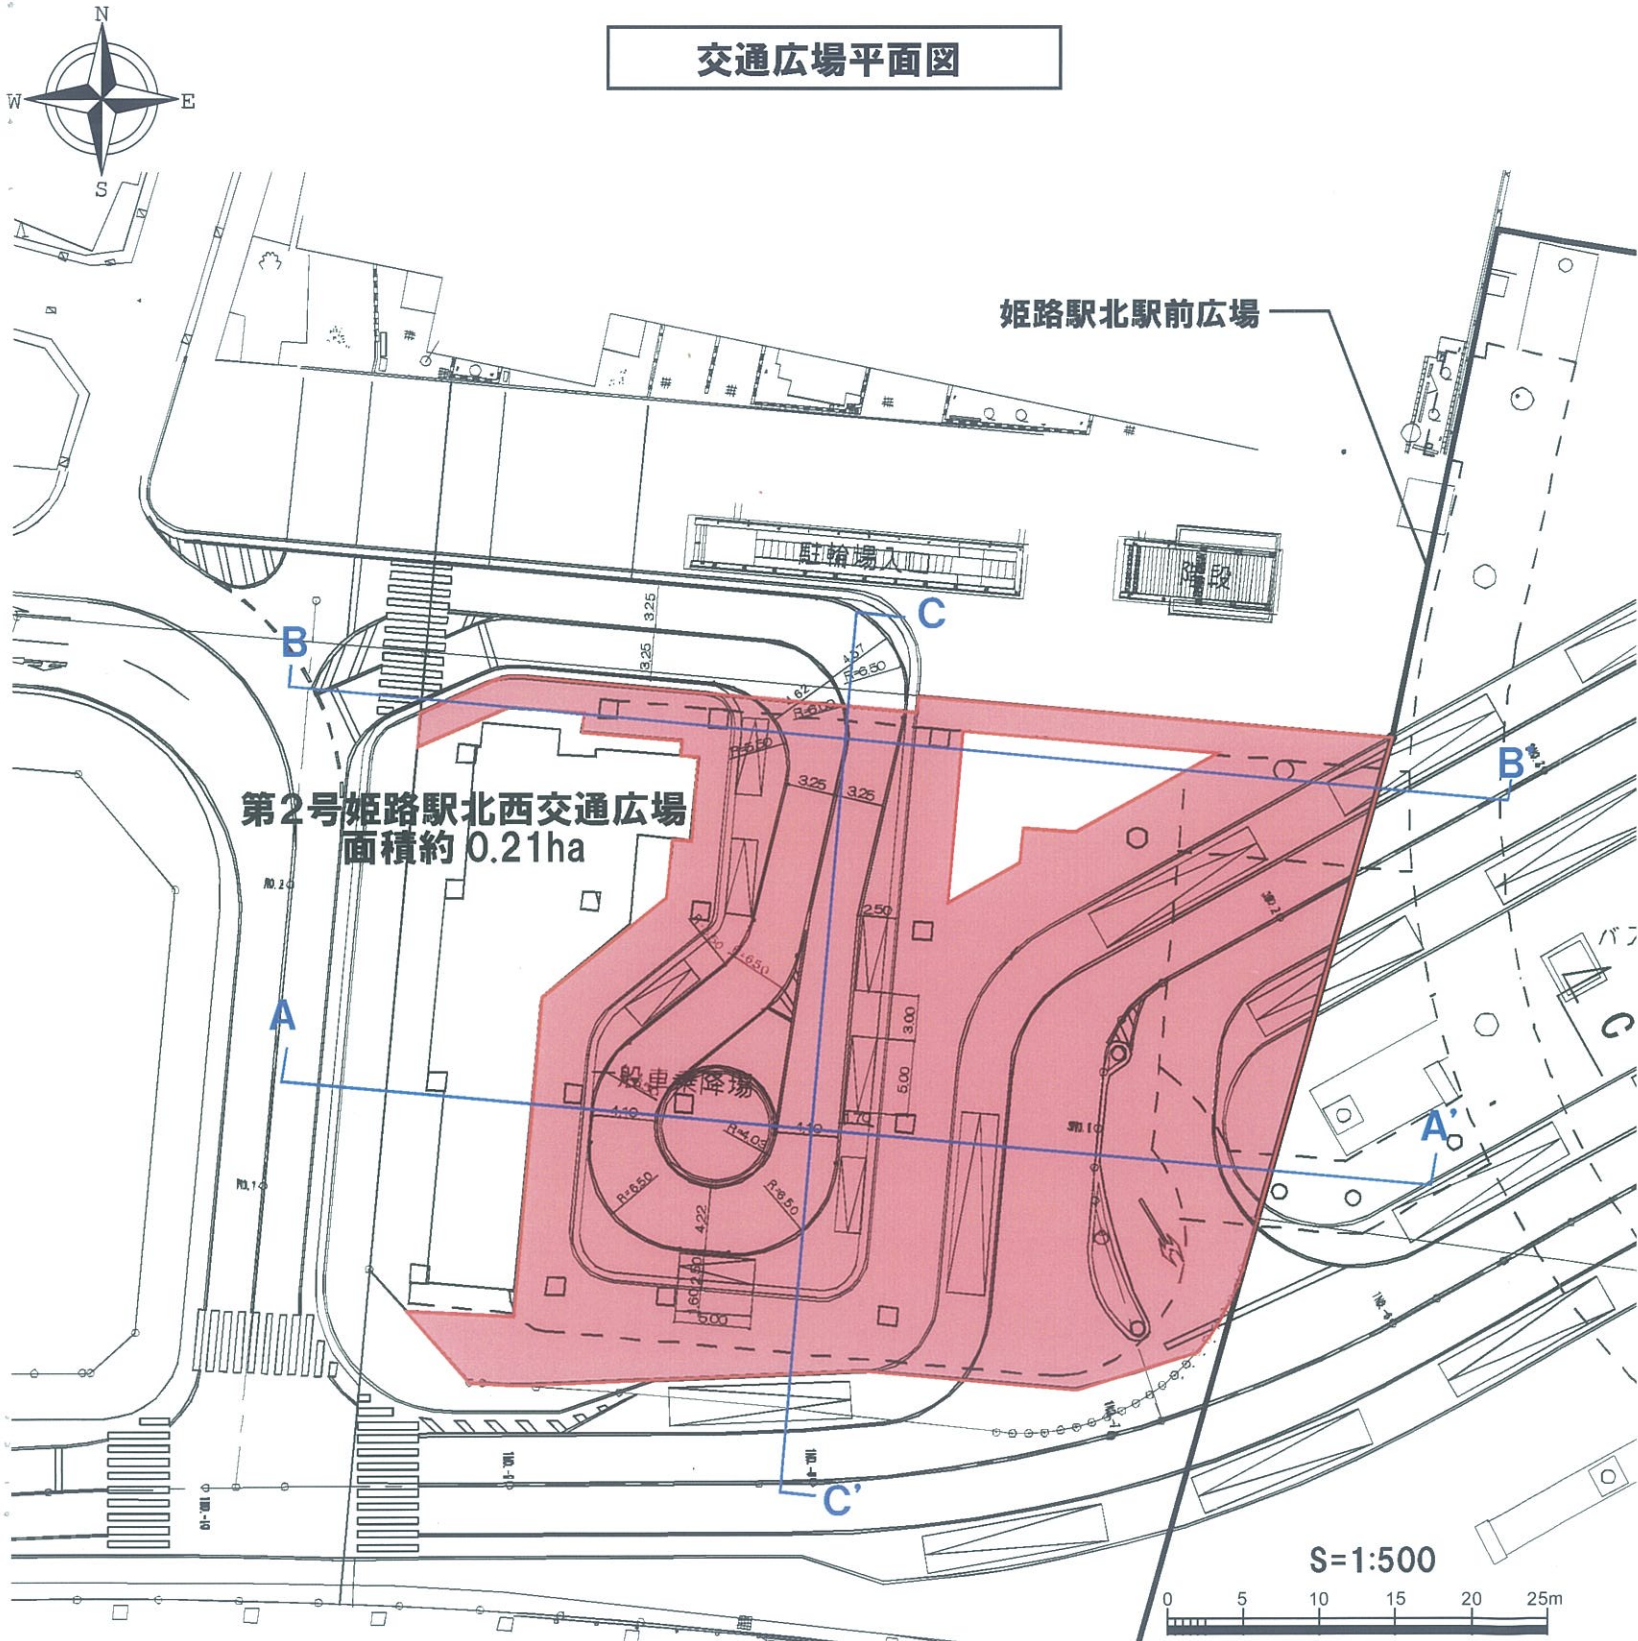


交通広場平面図

凡例
 ■ : 立体的な範囲


交通広場断面図

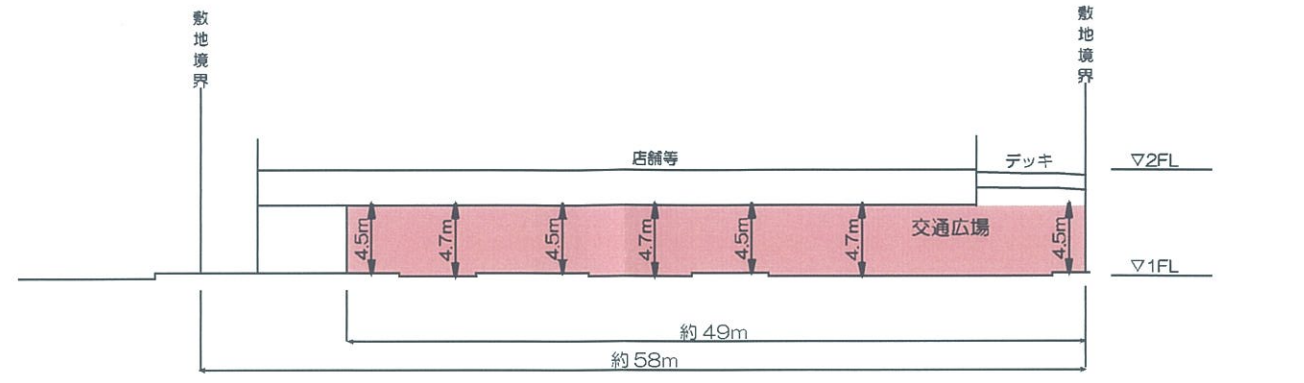

A-A' 断面図

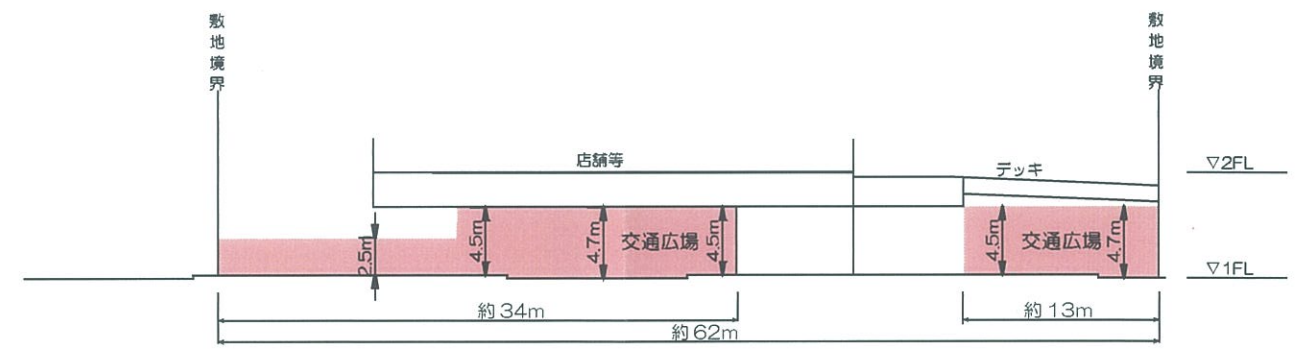

B-B' 断面図

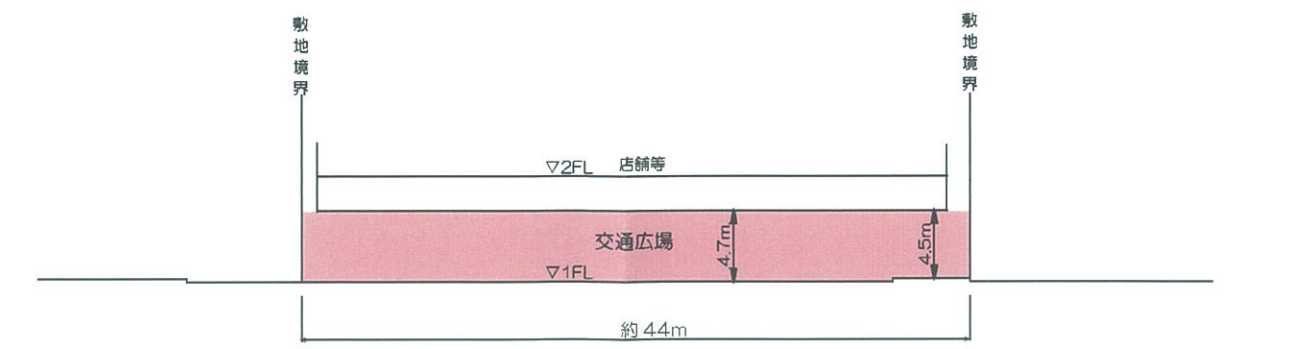

C-C' 断面図



凡例
 ■ : 立体的な範囲