


# 中播都市計画用途地域(姫路市)の変更 計画図

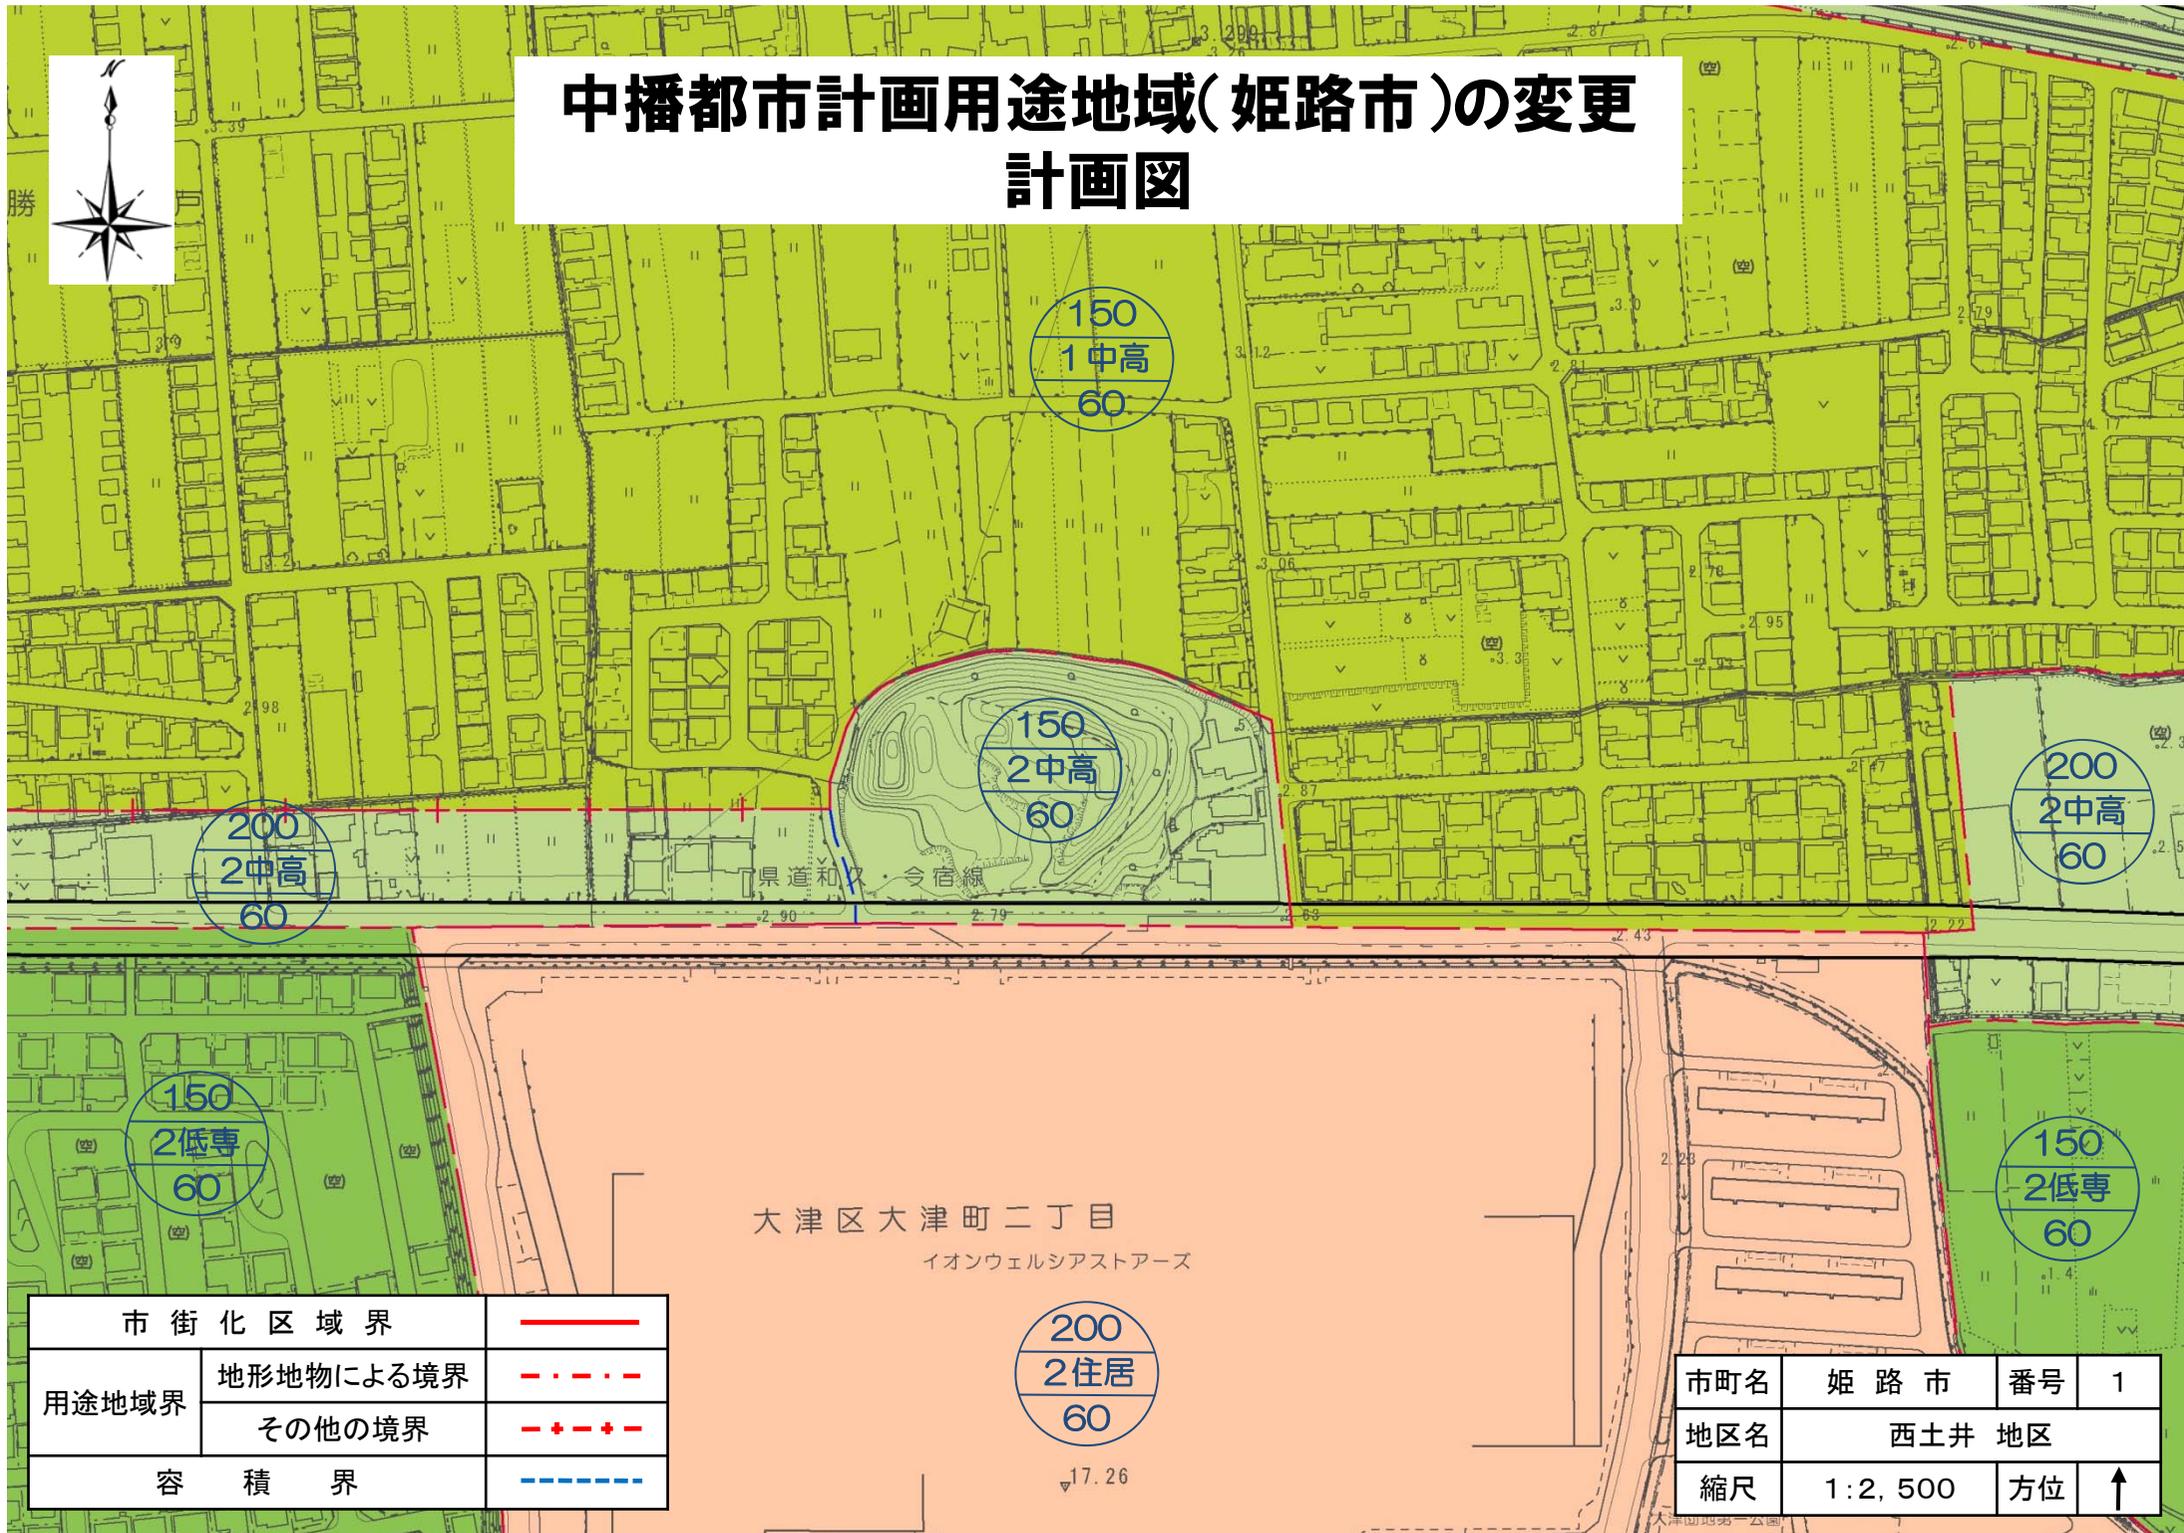

勝



大津区大津町二丁目  
イオンウェルシアストアーズ

|        |           |  |
|--------|-----------|--|
| 市街化区域界 |           |  |
| 用途地域界  | 地形地物による境界 |  |
|        | その他の境界    |  |
| 容積界    |           |  |

|     |         |    |   |
|-----|---------|----|---|
| 市町名 | 姫路市     | 番号 | 1 |
| 地区名 | 西土井 地区  |    |   |
| 縮尺  | 1:2,500 | 方位 |   |

200  
2住居  
60

▽17.26